


表示年月日: 2023/03/13

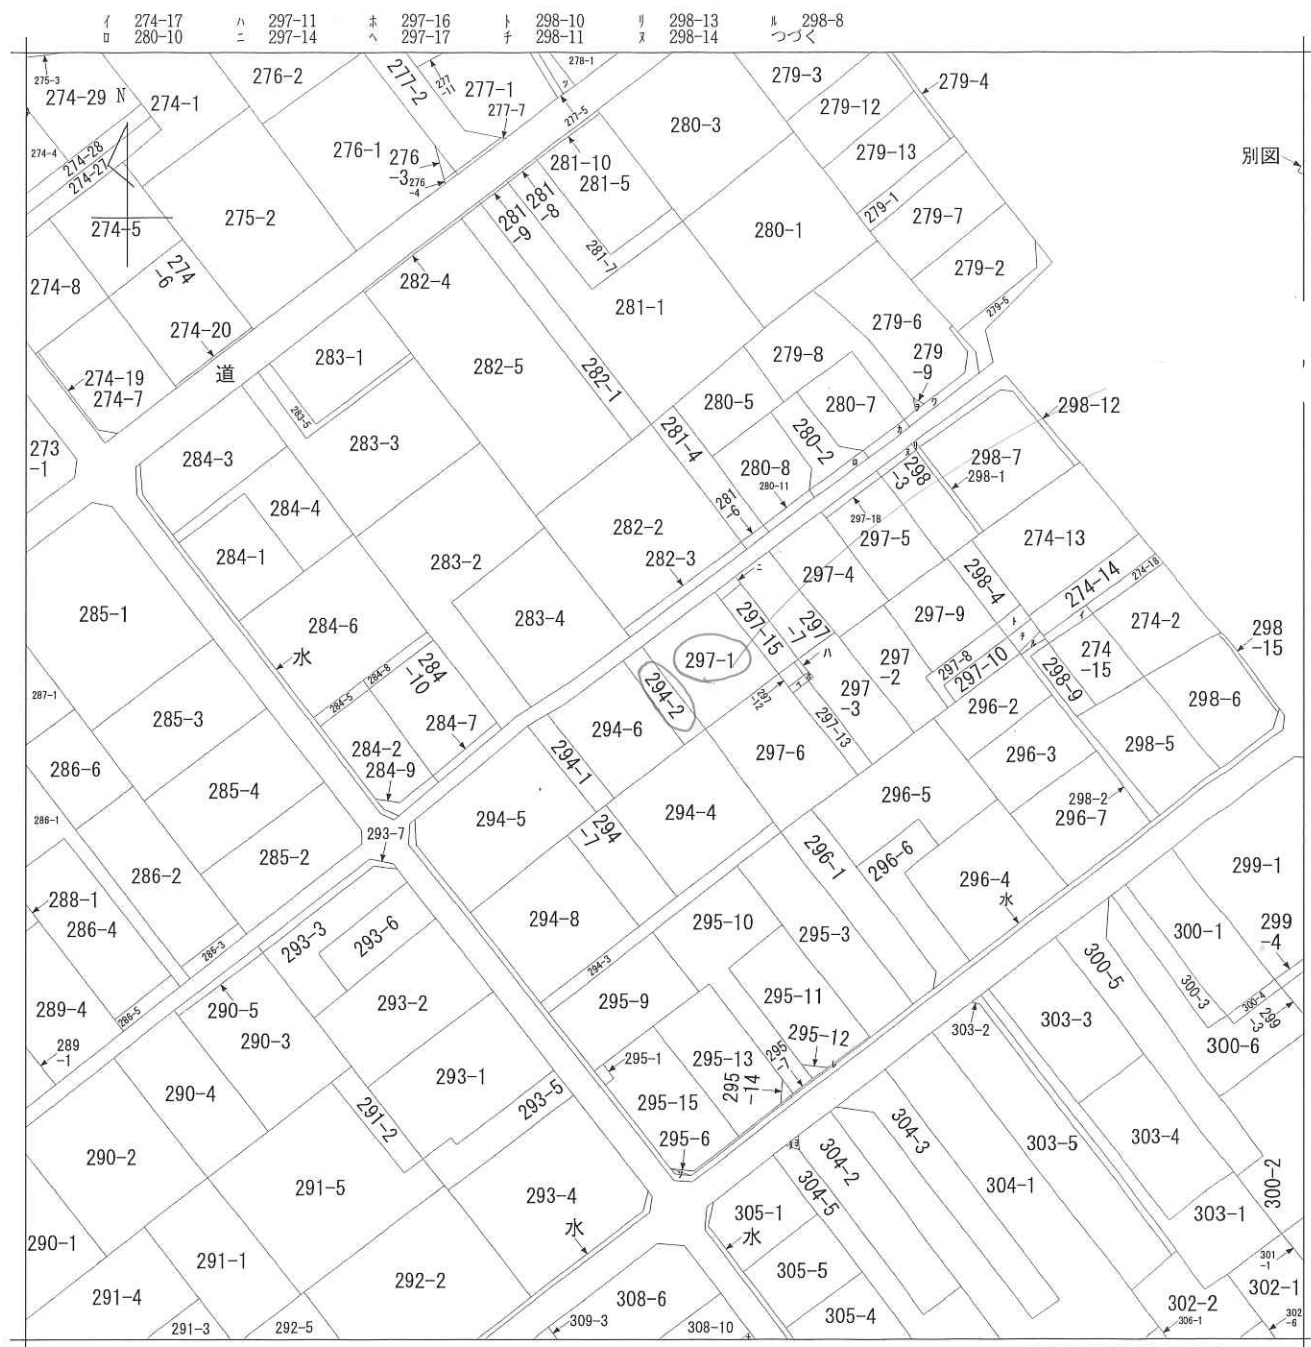

地番区域見出
本町2丁目

請求部	所在	久喜市本町二丁目				地番	294番2			
出力縮	1/600	精度	座標系 番号又は 記号	分類	地図に準ずる図面		種類	旧土地台帳附属地図		
作成 年月日				備付 年月日 (原図)			補記 事項			



2023/03/13 13:07 現在の情報です。

表 題 部 (土地の表示)		調製	平成8年6月13日	不動産番号	0312000206956
地図番号	余白	筆界特定	余白		
所 在	久喜市本町二丁目			余白	
① 地 番	②地 目	③ 地 積	m ²	原因及びその日付〔登記の日付〕	
297番1	畑	148:		余白	
余白	宅地	148:76		②③昭和58年7月2日地目変更 〔昭和58年8月17日〕	
余白	余白	余白	:	昭和63年法務省令第37号附則第2条第2項 の規定により移記 平成8年6月13日	

表 題 部 (土地の表示)		調製	平成8年6月13日	不動産番号	0312000206937
地図番号	余白	筆界特定	余白		
所 在	久喜市本町二丁目			余白	
① 地 番	②地 目	③ 地 積	m ²	原因及びその日付〔登記の日付〕	
294番2	畑	36:		余白	
余白	宅地	36:36		②③昭和58年7月2日地目変更 〔昭和58年8月17日〕	
余白	余白	余白	:	昭和63年法務省令第37号附則第2条第2項 の規定により移記 平成8年6月13日	

表 題 部 (主である建物の表示)		調製	平成8年6月13日	不動産番号	0312000200627
所在図番号	余白				
所 在	久喜市本町二丁目 297番地1			余白	
家屋番号	297番1			余白	
① 種 類	② 構 造	③ 床 面 積	m ²	原因及びその日付〔登記の日付〕	
居宅	木造瓦葺平家建	47:98		昭和58年7月2日新築	
余白	余白	余白	:	昭和63年法務省令第37号附則第2条第 2項の規定により移記 平成8年6月13日	

1036699

各階平面図 8.58.8.17


家屋番号

297番1


建築物図面
各階平面図

建物の所在

久喜市本町2丁目297番地1

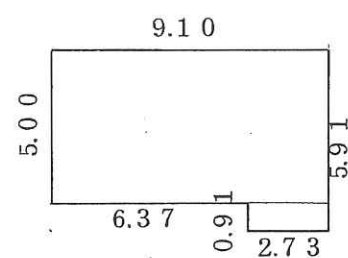

$$\begin{aligned} 5.00 \times 9.10 &= 45.5000 \\ 0.91 \times 2.73 &= 2.4843 \\ \text{計} &= 47.9843 \\ \text{床面積} &= 47.98 \text{ m}^2 \end{aligned}$$

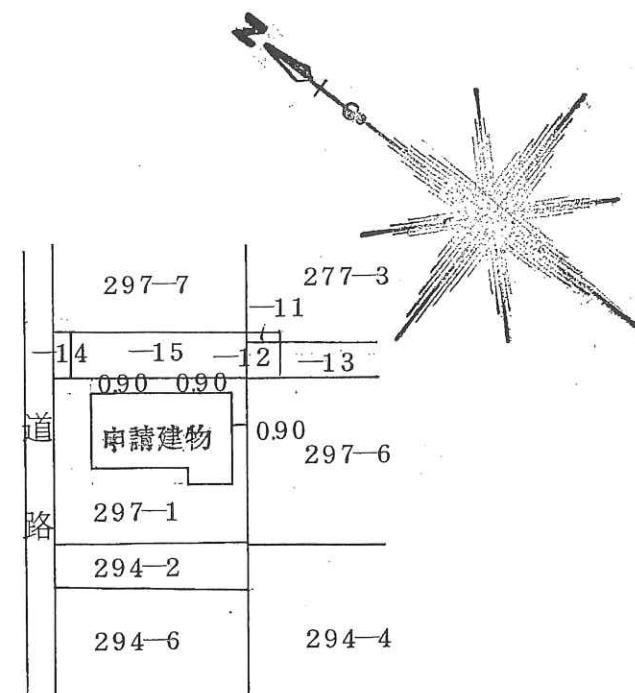

単位=メートル

作製者

土地調査

久喜市本町4丁目5番22
鈴木正

(昭和58年8月9日作製)

縮尺

1/250

申請人


川田 廣



縮尺

1/500

平成17年3月15日
補正
令和2年3月13日
補正

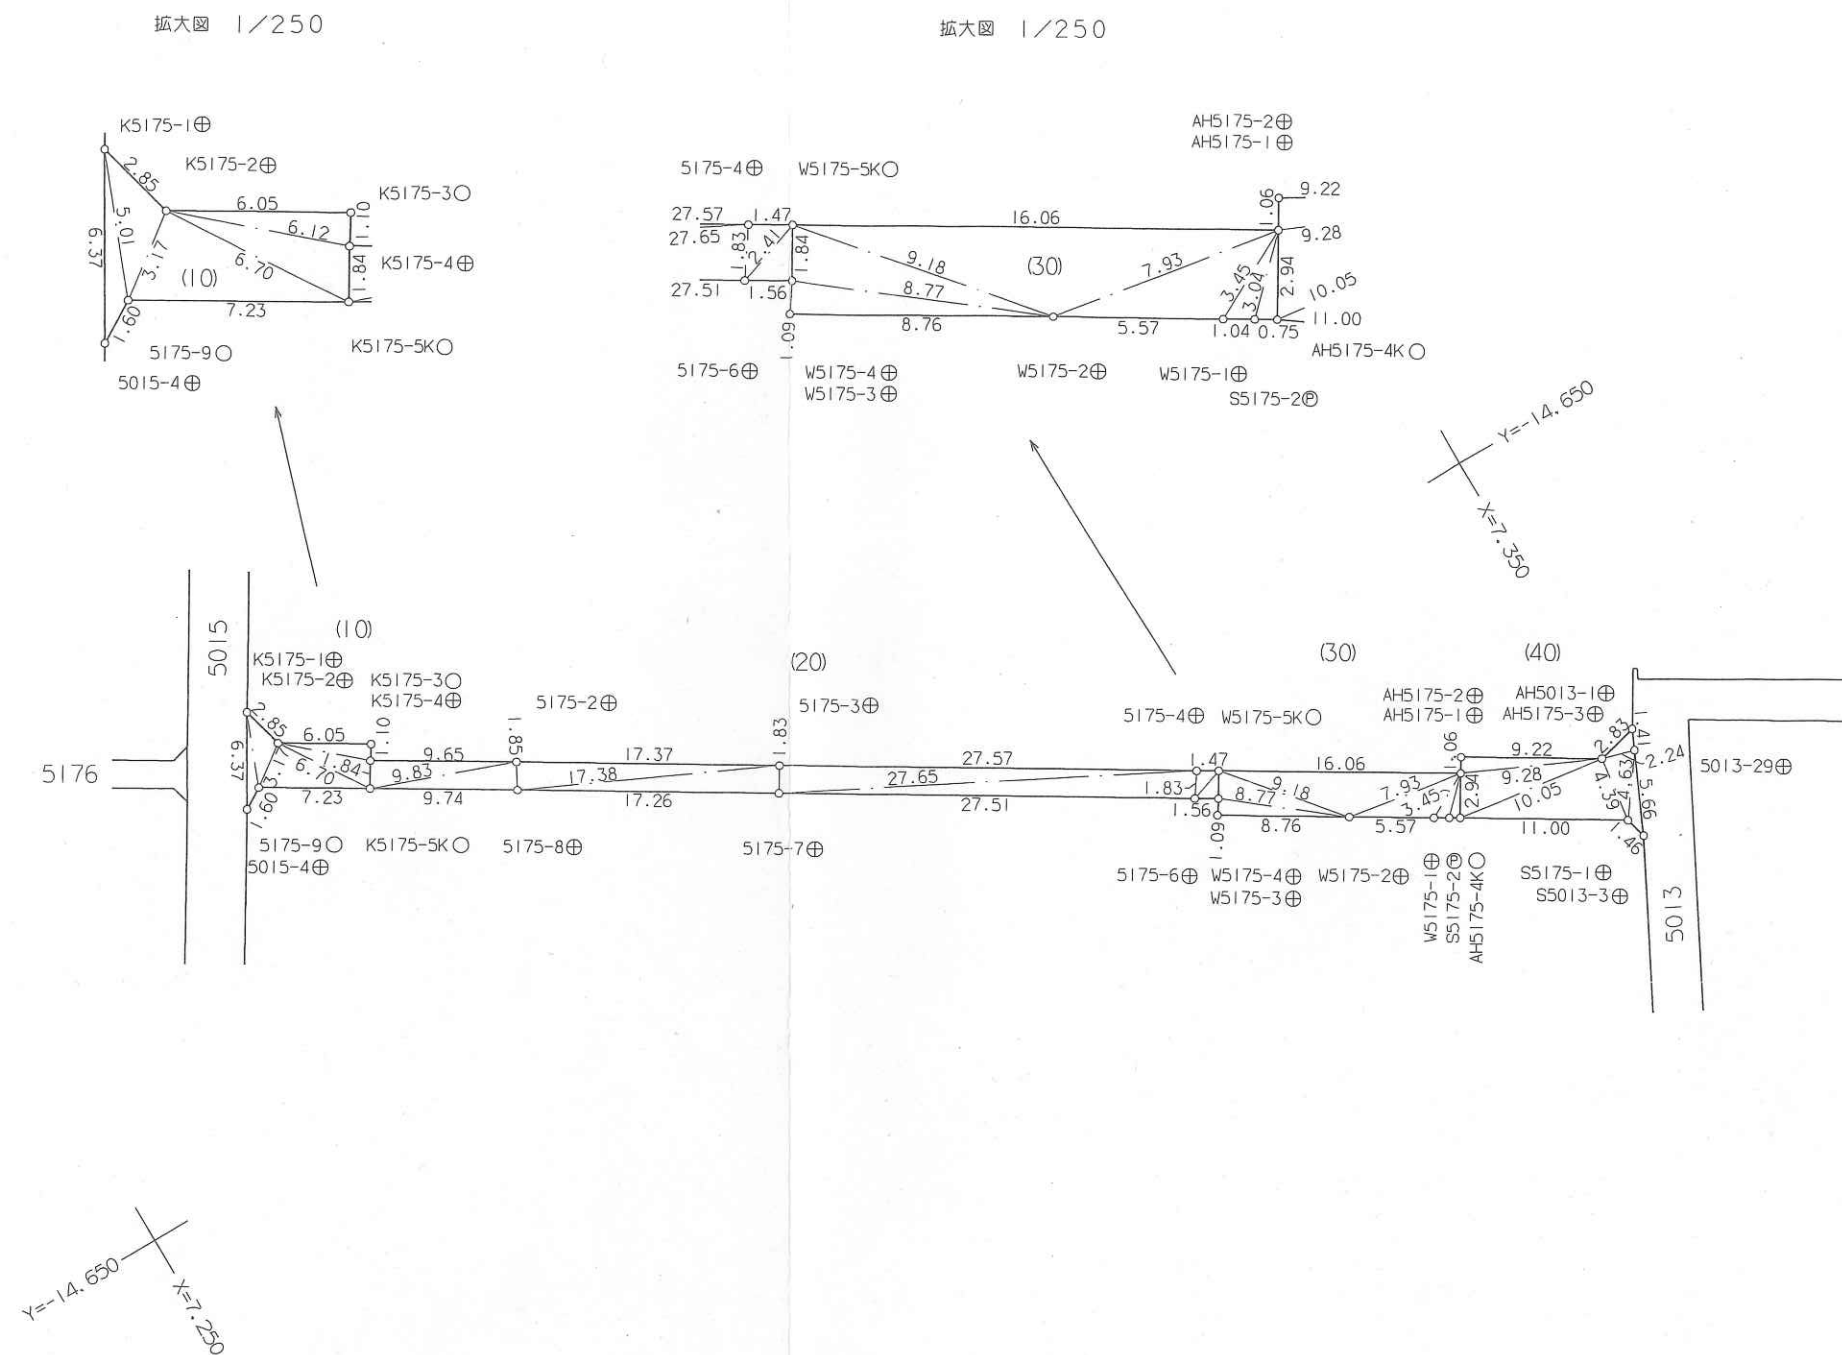

図面番号 1 / 1

市道	5175	号線
実測	求積	平面図
縮尺	五百分之一	
台帳平面図番号	101	

久喜市道路台帳図(写)



縮尺 : 1/500



- | | |
|---|-----------------|
|  | メータ |
|  | 量水器確認済 |
|  | 量水器(位置不確実) |
|  | 集合住宅メータ |
|  | 止水栓 |
|  | 排泥先(ドレン) |
|  | 止水栓 |
|  | 栓止 |
|  | 制水弁 |
|  | 排泥弁 |
|  | 水源 |
|  | 片落管 |
|  | 管種・年度・工区変更点 |
|  | 配水管 |
|  | 給水管 |
|  | 給水管(位置・管種・口径不明) |
|  | 集合住宅給水管 |

この管理図に記載された情報は参考であり、実際とは異なる場合があります。特に給水管については必ずしも正確ではありませんので、必ず試掘調査等により確認してください。

また、管理図の内容については責任を負いかねます。

令和05年3月13日

久喜市水道事業

1:500

下水道台帳図



凡例

- Ⓓ 宅地樹
- ┃ 管止め(汚水)
- 0号人孔
- 1号人孔
- 2号人孔
- 3号人孔
- ⊙ 4号人孔
- △ 5号人孔
- Ⓟ マンホールポンプ
- Ⓥ 塩ビ人孔
- Ⓡ 小型レジン
- Ⓜ 小型人孔(200mm)
- Ⓝ 小型人孔(300mm)
- Ⓞ 小型人孔(400mm)
- Ⓟ 小型人孔(450mm)
- Ⓠ 小型人孔(500mm)
- Ⓡ 小型人孔(600mm)
- Ⓢ 小型人孔(700mm)
- Ⓣ 楕円人孔
- Ⓤ 特1号人孔
- 特殊人孔
- 合流幹線
- 合流幹線(圧送)
- 合流枝線
- 合流枝線(圧送)
- 汚水幹線
- 汚水幹線(圧送)
- 汚水枝線
- 汚水枝線(圧送)

この管理図に記載された情報は参考であり
実際とは異なる場合があります。試掘調査等
により確認してください。

令和05年3月13日

久喜市下水道事業