


イ 1485-3 ハ 1487-11 ホ 1489-4
ロ 1487-10 ニ 1489-3

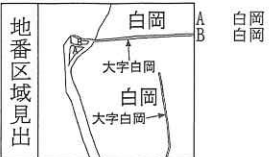

請求部分	所在	白岡市白岡字東下谷				地番	1486番4			
出力 縮尺	1/600	精度 区分		座標系 番号又は 記号		分類	地図に準ずる図面		種類	旧土地台帳附属地図
作成 年月日					備付 年月日 (原図)			補記 事項		

2023/05/02 20:01 現在の情報です。



表 題 部 (土地の表示)		調製	平成8年6月13日	不動産番号	0312000285384
地図番号	余 白		筆界特定	余 白	
所 在	南埼玉郡白岡町大字白岡字東下谷			余 白	
	白岡市白岡字東下谷			平成24年10月1日市制施行 平成24年10月1日登記	
① 地 番		②地 目	③ 地 積 m ²	原因及びその日付〔登記の日付〕	
1486番3		畑	185 : :	1486番1から分筆 〔昭和40年4月16日〕	
余 白		余 白	余 白	昭和63年法務省令第37号附則第2条第2項 の規定により移記 平成8年6月13日	
余 白		宅地	186 : 41 :	②③昭和27年12月日不詳地目変更 〔平成13年12月26日〕	

表 題 部 (土地の表示)		調製	平成8年6月13日	不動産番号	0312000285385
地図番号	余白	筆界特定	余白		
所 在	南埼玉郡白岡町大字白岡字東下谷			余白	
	白岡市白岡字東下谷			平成24年10月1日市制施行 平成24年10月1日登記	
① 地 番	②地 目	③ 地 積 m ²	原因及びその日付〔登記の日付〕		
1486番4	畑	168: :	1486番1から分筆 〔昭和40年4月16日〕		
余白	余白	余白 : : :	昭和63年法務省令第37号附則第2条第2項 の規定により移記 平成8年6月13日		
余白	宅地	169:32 :	②③昭和28年月日不詳地目変更 〔平成13年12月26日〕		
余白	余白	168:74 :	③1486番4、1486番8に分筆 〔平成14年1月11日〕		

表 題 部 (土地の表示)		調製	平成8年6月13日	不動産番号	0312000285396
地図番号	余 白	筆界特定	余 白		
所 在	南埼玉郡白岡町大字白岡字東下谷			余 白	
	白岡市白岡字東下谷			平成24年10月1日市制施行 平成24年10月1日登記	
① 地 番	②地 目	③ 地 積	m ²	原因及びその日付〔登記の日付〕	
1487番11	宅地		4 : 16 :	1487番6から分筆 〔昭和53年2月23日〕	
余 白	余 白	余 白	: : :	昭和63年法務省令第37号附則第2条第2項 の規定により移記 平成8年6月13日	

2023/05/02 20:01 現在の情報です。



表 題 部		(土地の表示)		調製	平成8年6月13日	不動産番号	0312000285384
地図番号	余白		筆界特定	余白			
所 在	南埼玉郡白岡町大字白岡字東下谷					余白	
	白岡市白岡字東下谷					平成24年10月1日市制施行 平成24年10月1日登記	
① 地 番		②地 目	③ 地 積		原因及びその日付〔登記の日付〕		
1486番3		畑	185 :		1486番1から分筆 〔昭和40年4月16日〕		
余白		余白	余白		昭和63年法務省令第37号附則第2条第2項 の規定により移記 平成8年6月13日		
余白		宅地	186 : 41 :		②③昭和27年12月日不詳地目変更 〔平成13年12月26日〕		

表 題 部 (土地の表示)		調製	平成8年6月13日	不動産番号	0312000285396
地図番号	余白		筆界特定	余白	
所 在	南埼玉郡白岡町大字白岡字東下谷			余白	
	白岡市白岡字東下谷			平成24年10月1日市制施行 平成24年10月1日登記	
① 地 番	②地 目	③ 地 積	m ²	原因及びその日付〔登記の日付〕	
1487番11	宅地		4 : 16 :	1487番6から分筆 〔昭和53年2月23日〕	
余白	余白	余白	:	昭和63年法務省令第37号附則第2条第2項 の規定により移記 平成8年6月13日	


表 題 部 (土地の表示)		調製	平成8年6月13日	不動産番号	0312000285385
地図番号	余 白		筆界特定	余 白	
所 在	南埼玉郡白岡町大字白岡字東下谷			余 白	
	白岡市白岡字東下谷			平成24年10月1日市制施行 平成24年10月1日登記	
① 地 番	②地 目	③ 地 積	m ²	原因及びその日付〔登記の日付〕	
1486番4	畑		168: :	1486番1から分筆 〔昭和40年4月16日〕	
余 白	余 白	余 白	: : :	昭和63年法務省令第37号附則第2条第2項 の規定により移記 平成8年6月13日	
余 白	宅地		169:32 :	②③昭和28年月日不詳地目変更 〔平成13年12月26日〕	
余 白	余 白		168:74 :	③1486番4、1486番8に分筆 〔平成14年1月11日〕	

表 題 部 (主である建物の表示)		調製	平成8年6月13日	不動産番号	0312000278095
所在図番号	余 白				
所 在	南埼玉郡白岡町大字白岡字東下谷 1486番地4			余 白	
	白岡市白岡字東下谷 1486番地4			平成24年10月1日市制施行 平成24年10月1日登記	
家屋番号	1486番4			余 白	
① 種 類	② 構 造	③ 床 面 積 m ²		原因及びその日付〔登記の日付〕	
居宅	木造亜鉛メッキ銅板葺平家建	90：66 ： ：		昭和28年月日不詳新築 昭和42年月日不詳増築 昭和54年月日不詳増築	
余 白	余 白	余 白 ： ：		昭和63年法務省令第37号附則第2条第2項の規定により移記 平成8年6月13日	

5207762

地番	1486-1-3.4
土地の所在	南埼玉郡白岡町大字東下谷 白岡3

地 積 測 量 図 S40.4.16

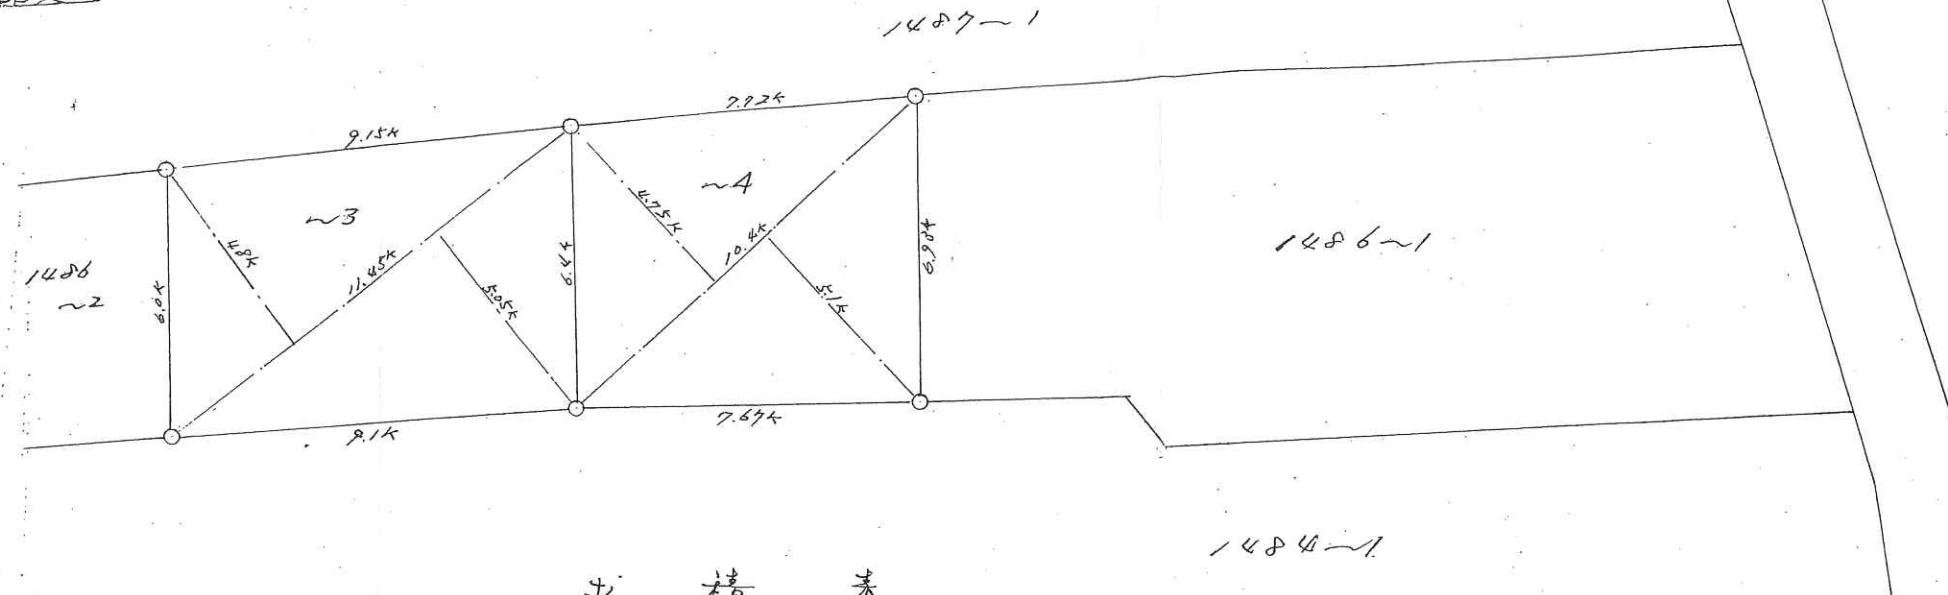

求 積 表

$$11.45 \times (5.05 + 4.8) \div 2 = 56.79$$

2区 1畝26坪

$$10.4 \times (4.75 + 5.1) \div 2 = 51.72$$

3区 1畝2坪

縮 尺 1/300

(埼玉土地家屋調査士会用紙)

昭和40年4月8日	作製年月日
南埼玉郡白岡町大字篠津一、九七四番地	作製者
土地家屋調査士	菱沼安
申請人	



5207764

地番	1486-4,-8	地積測量図
土地の所在	南埼玉郡白岡町大字白岡字東下谷	


求積表

地番	㊦ 1486-8		
符号	底辺	高さ	倍面積
イ	4.01	0.29	1.16290
	合計		1.16290
	合計面積		0.58145
	地積		0.58 m ²

地番	㊦ 1486-4		
公簿	合計面積	残地面積	
169.3225638	0.58145	168.7411138	
	地積	168.74 m ²	

凡例	記号	境界標の種別	記号	境界標の種別	記号	境界標の種別
	㊦	石杭	㊩	金属釘	㊫	刻印
	㊧	コンクリート杭	㊪	金属杭		
	㊨	プラスチック杭	㊬	金属プレート		

作製者	埼玉県幸手市南三丁目24番1号 土地家屋調査士 小森谷 昭 (平成14年 1月 7日作製)
(埼玉土地家屋調査士会用紙)	

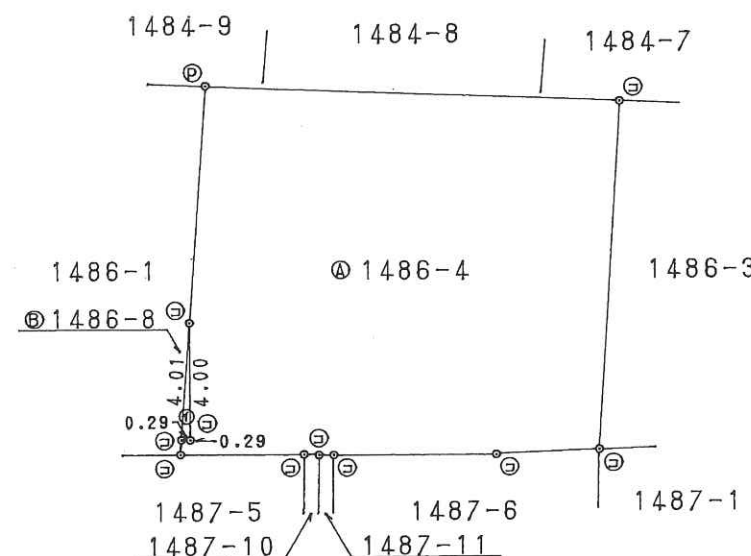

申請人		縮尺	1/250
-----	--	----	-------

5207763



求積表

地番	㊦ 1486-5		
符号	底辺	高さ	倍面積
イ	11.96	2.01	24.03960
ロ	17.16	5.41	92.83560
ハ	25.04	10.38	259.91520
ニ	15.39	3.48	53.55720
ホ	12.11	4.12	49.89320
ヘ	10.49	1.40	14.68600
合計			494.92680
合計面積			247.46340
地積			247.46 m ²

地番	㊦ 1486-6		
符号	底辺	高さ	倍面積
イ	2.28	0.75	1.71000
ロ	10.34	1.52	15.71680
ハ	9.69	5.67	54.94230
ニ	9.69	7.36	71.31840
ホ	9.11	4.88	44.45680
ヘ	8.30	1.92	15.93600
合計			204.08030
合計面積			102.04015
地積			102.04 m ²

地番	㊦ 1486-7		
符号	底辺	高さ	倍面積
イ	7.05	2.96	20.86800
ロ	10.74	4.00	42.96000
ハ	9.27	3.65	33.83550
ニ	6.52	3.10	20.21200
ホ	6.52	3.16	20.60320
ヘ	6.32	3.09	19.52880
ト	6.32	3.04	19.21280
チ	4.28	1.33	5.69240
リ	7.94	4.00	31.76000
ヌ	7.57	3.39	25.66230
ル	6.53	3.17	20.70010
ヲ	6.53	3.33	21.74490
合計			282.78000
合計面積			141.39000
地積			141.39 m ²

地番	㊦ 1486-1	
公簿	合計面積	残地面積
495.00	490.89355	4.1064500
地積		4.10 m ²

凡例	記号	境界標の種別	記号	境界標の種別	記号	境界標の種別
	㊦	石杭	㊥	金属鉄	㊢	刻印
	㊧	コンクリート杭	㊦	金属杭		
	㊨	プラスチック杭	㊧	金属プレート		


作製者 埼玉県幸手市南三丁目24番地
土地家屋調査士 小森谷 昭 (平成14年 1月 7日作製)

(埼玉土地家屋調査士会用紙)

地番 1486-1,-5,-6,-7

地積測量図

土地の所在 南埼玉郡白岡町大字白岡字東下谷

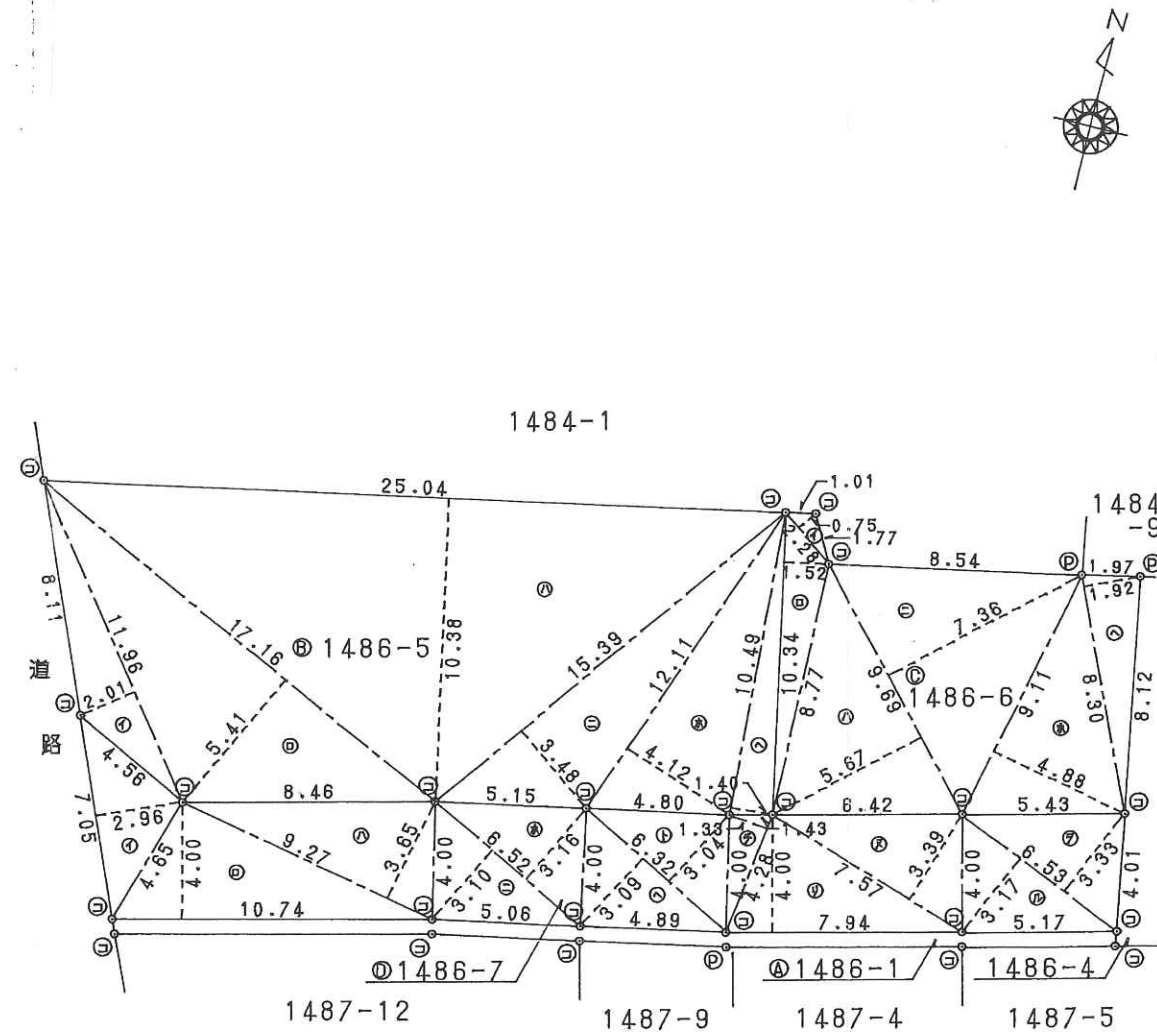

申請人

縮尺

1/250

5042674

各階平面図




H 2, 10, 1,

家屋番号


1486-4

建物図面
各階平面図

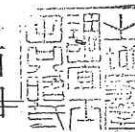

建物の所在


南埼玉郡白岡町大字白岡字東下谷1486-4

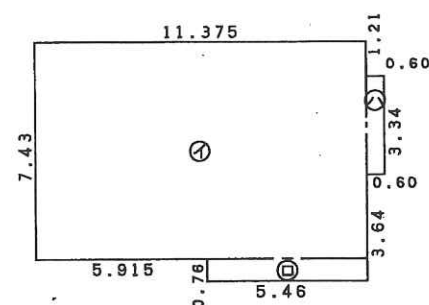

求積表

①	11.375	x	7.43	=	84.5163
②	5.46	x	0.76	=	4.1496
③	0.60	x	3.34	=	2.0040
計					90.6699

床面積 90.66m²

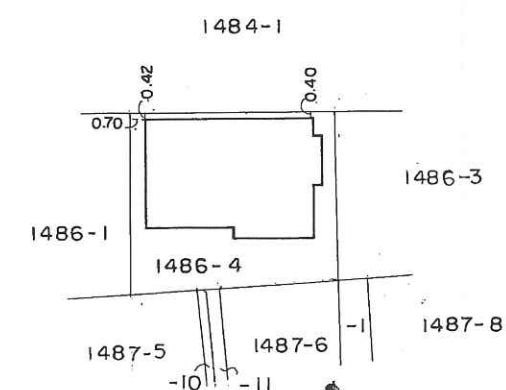

作製者

南埼玉郡白岡町大字小久喜6番地の1
土地家屋調査士 田口 昭一 (平成2年9月21日作製)

縮尺


1/250

申請人

縮尺

1/500


(埼玉土地家屋調査士会用紙)

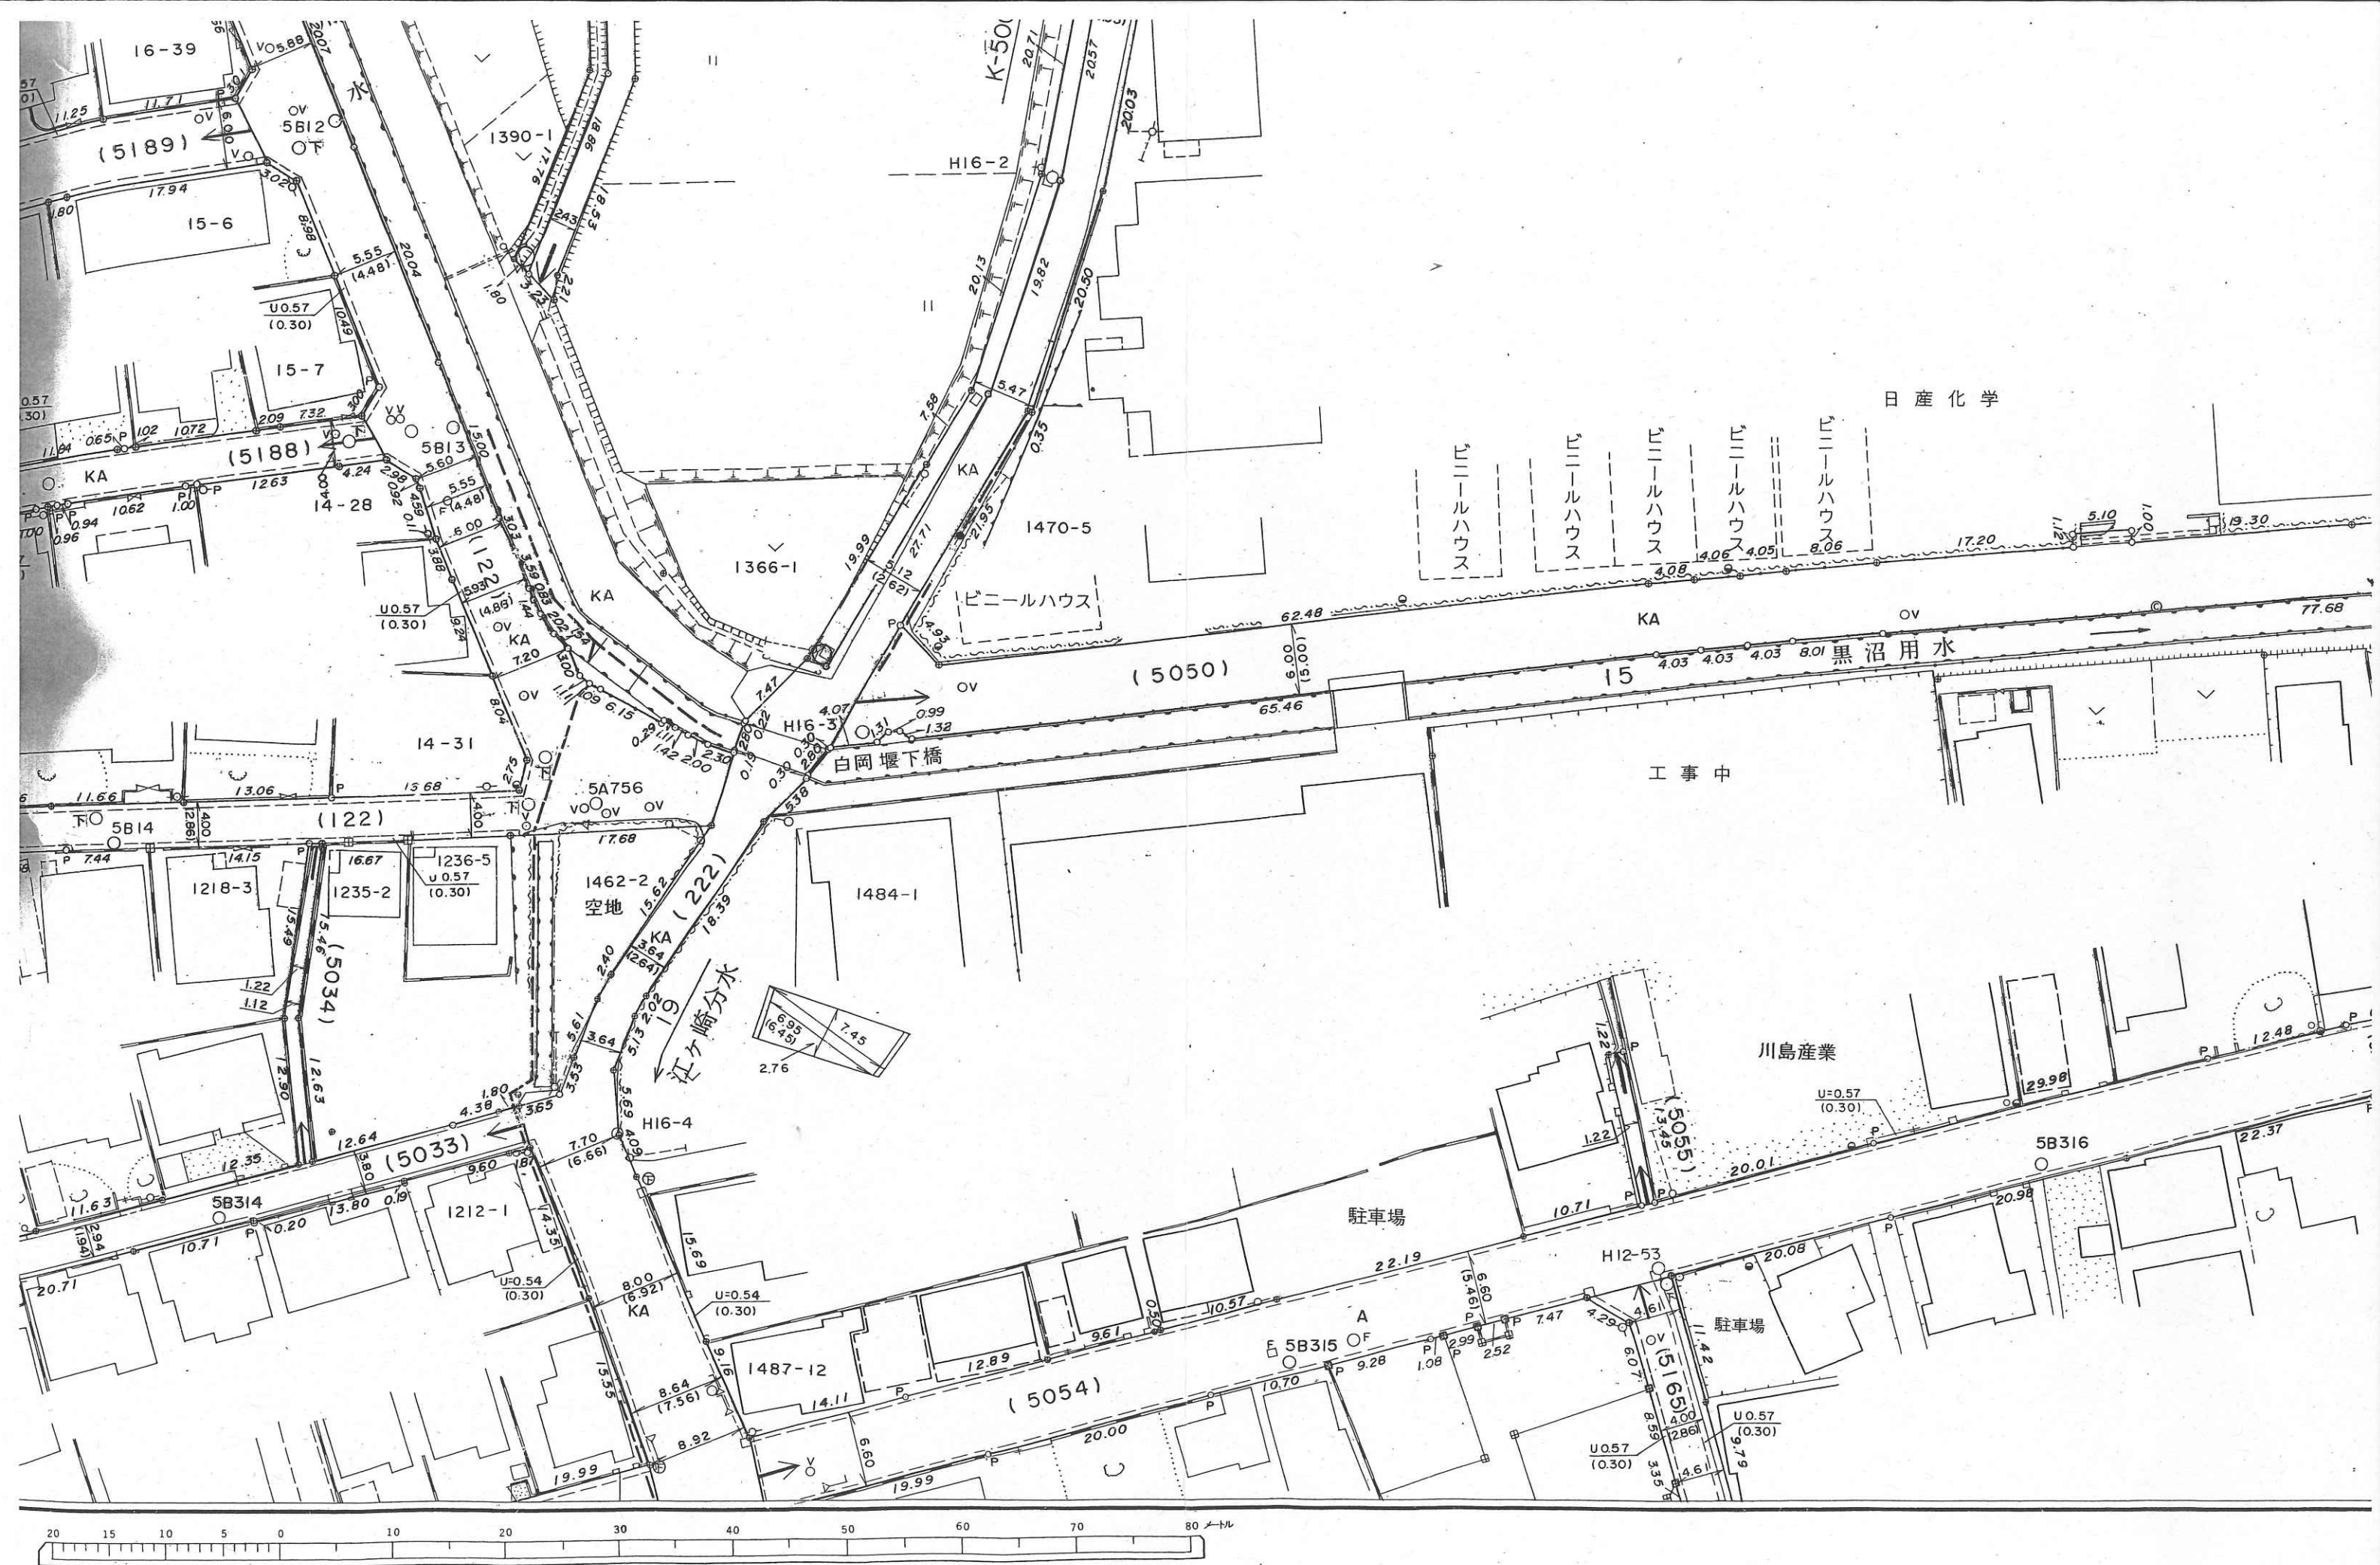

縮尺 五 百 分 之 一

指定

指定年月日	平成 年 月 日
番号	第 号

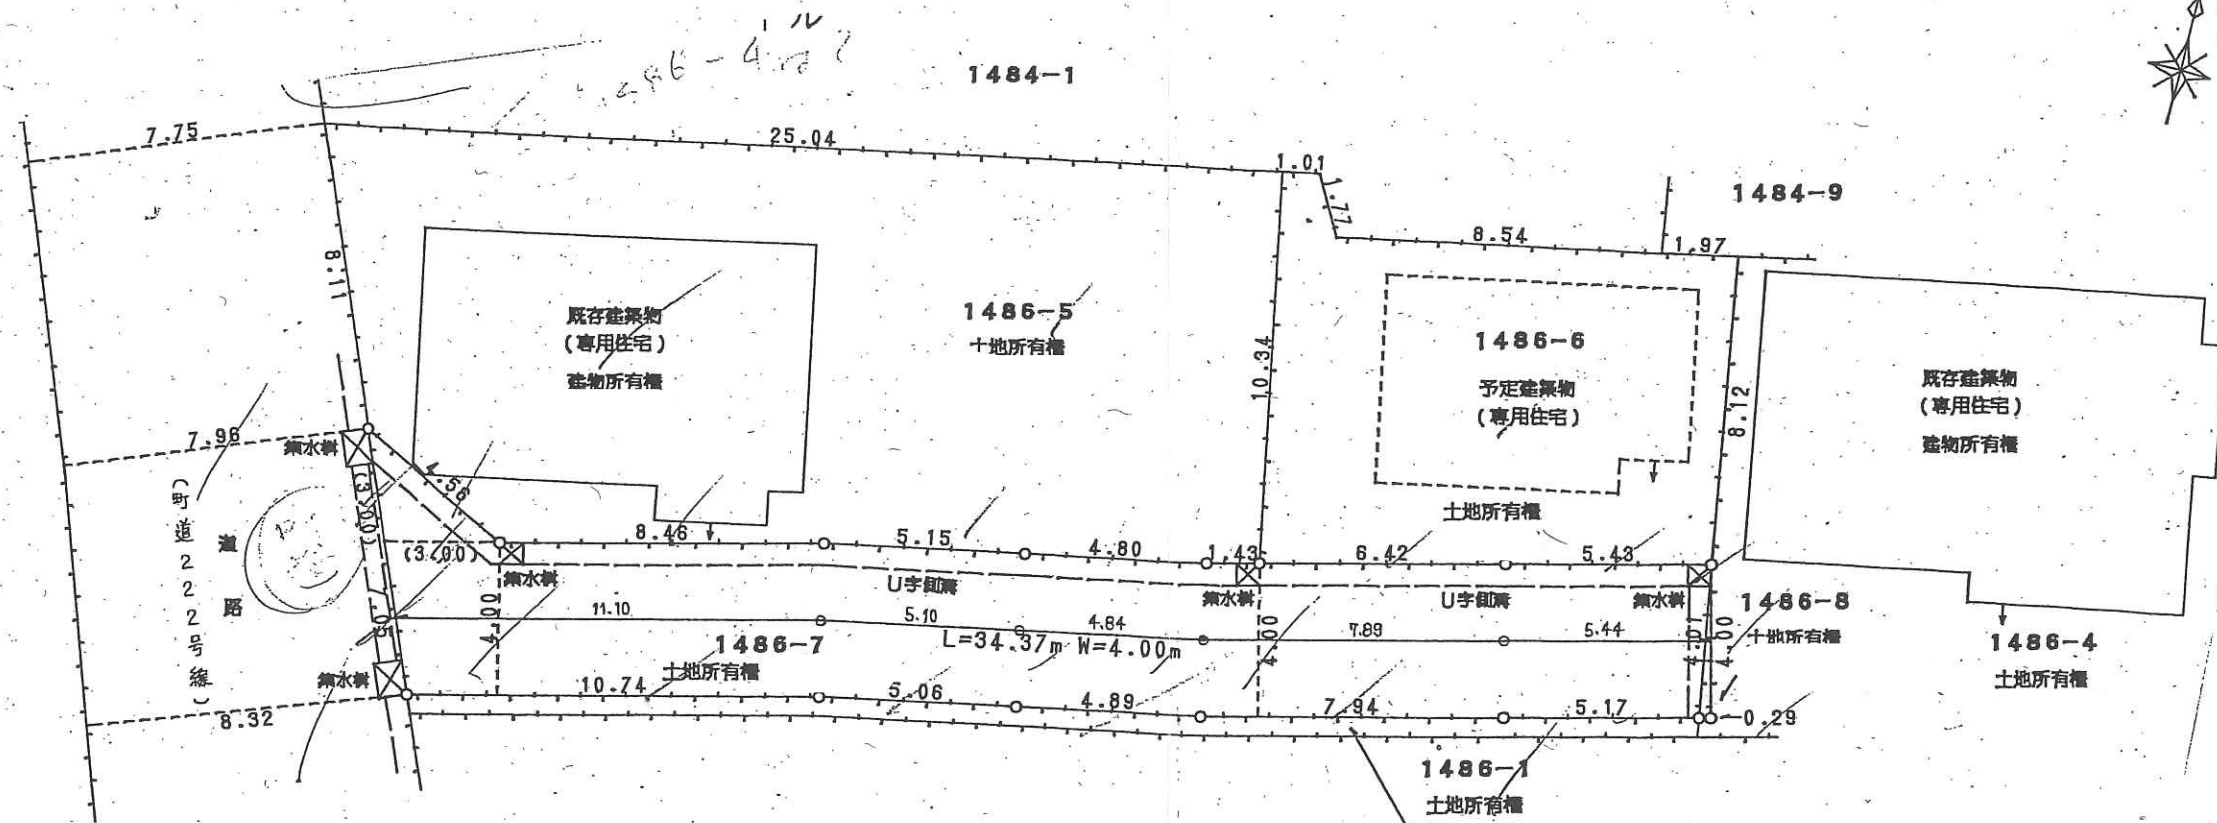

地 籍 図 S=1:200

地籍図

縮尺 /

配給水台帳 施設平面図



この図面は施設位置の参考図面です。施設等の位置関係を明確に示したものではありませんので詳細は現地を確認してください。

白岡市

