


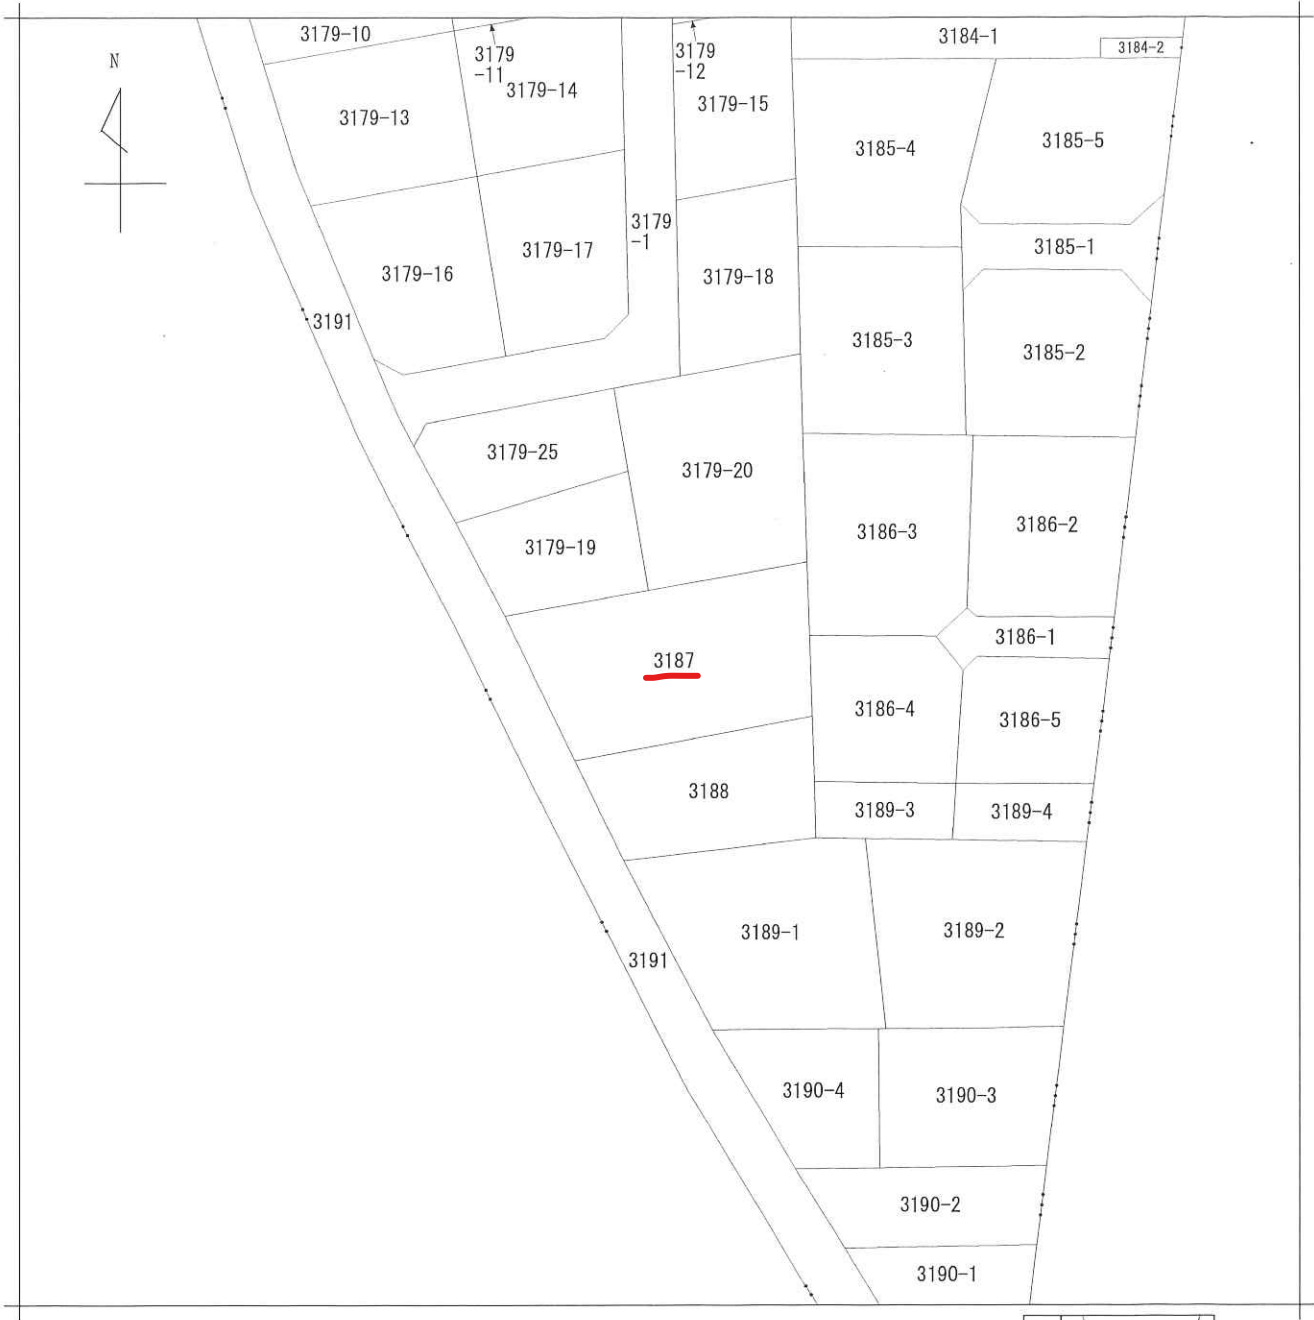

請 求 部 分	所 在	熊谷市善ヶ島字沼下				地 番	3187番			
出 力 縮 尺	1/500	精 度 区 分		座 標 系 番 号 又 は 記 号		分 類	地図に準ずる図面		種 類	土地改良所在図
作 成 年 月 日	昭和48年10月30日			備 付 年 月 日 (原図)	昭和49年6月5日			補 記 事 項		



2023/06/23 15:39 現在の情報です。

表 題 部 (土地の表示)		調製	平成16年5月19日	不動産番号	0303000547224
地図番号	余白	筆界特定	余白		
所 在	大里郡妻沼町大字善ヶ島字沼下			余白	
	熊谷市善ヶ島字沼下			平成17年10月1日変更 平成17年10月21日登記	
① 地 番	② 地 目	③ 地 積	m ²	原因及びその日付〔登記の日付〕	
3255番	畑	386:		余白	
3187番	畑	400:		昭和49年6月5日土地改良法による換地処分 〔昭和49年6月5日〕	
余白	宅地	400:00		②③昭和51年12月10日地目変更 〔昭和55年8月25日〕	
余白	余白	余白	:	昭和63年法務省令第37号附則第2条第2項 の規定により移記 平成16年5月19日	

表 題 部 (主である建物の表示)		調製	平成16年5月19日	不動産番号	0303000542524
所在図番号	余白				
所 在	大里郡妻沼町大字善ヶ島字沼下 3187番地			余白	
	熊谷市善ヶ島字沼下 3187番地			平成17年10月1日変更 平成17年10月21日登記	
家屋番号	3187番			余白	
① 種 類	② 構 造	③ 床 面 積	m ²	原因及びその日付〔登記の日付〕	
居宅	木造瓦葺平家建	84:05		昭和51年12月10日新築	
余白	余白	余白	:	昭和63年法務省令第37号附則第2条第 2項の規定により移記 平成16年5月19日	

2248964

家屋番号 3187

建築物平面図

52-1-26

建物の所在 埼玉県大里郡赤浜大字赤浜一六五九番地



熊谷市

昭和52年1月18日

作製年月日

作製者

埼玉県大里郡赤浜大字赤浜一六五九番地
沢徳雄
申請人

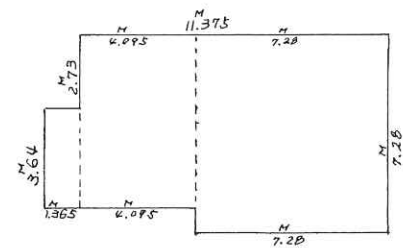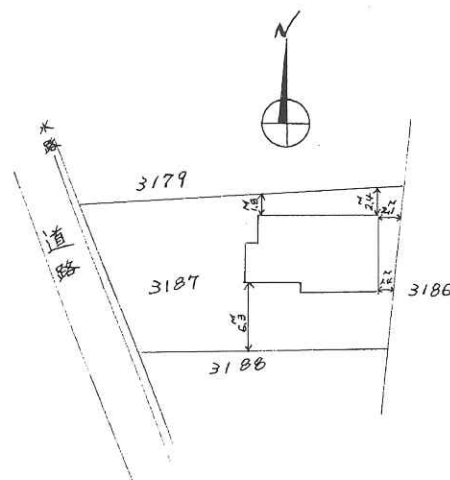

計算式

7.28	x	7.28	=	52.9984
4.095	x	6.37	=	26.0851
1.365	x	3.64	=	4.9686
計				84.0521
床面積				84.05 ㎡

縮尺 1/500

(埼玉土地家屋調査士会用紙)


縮尺 1/200

1-D5-51

原図 S=1:250

市善ヶ島・大野地内

善ヶ島
字沼下

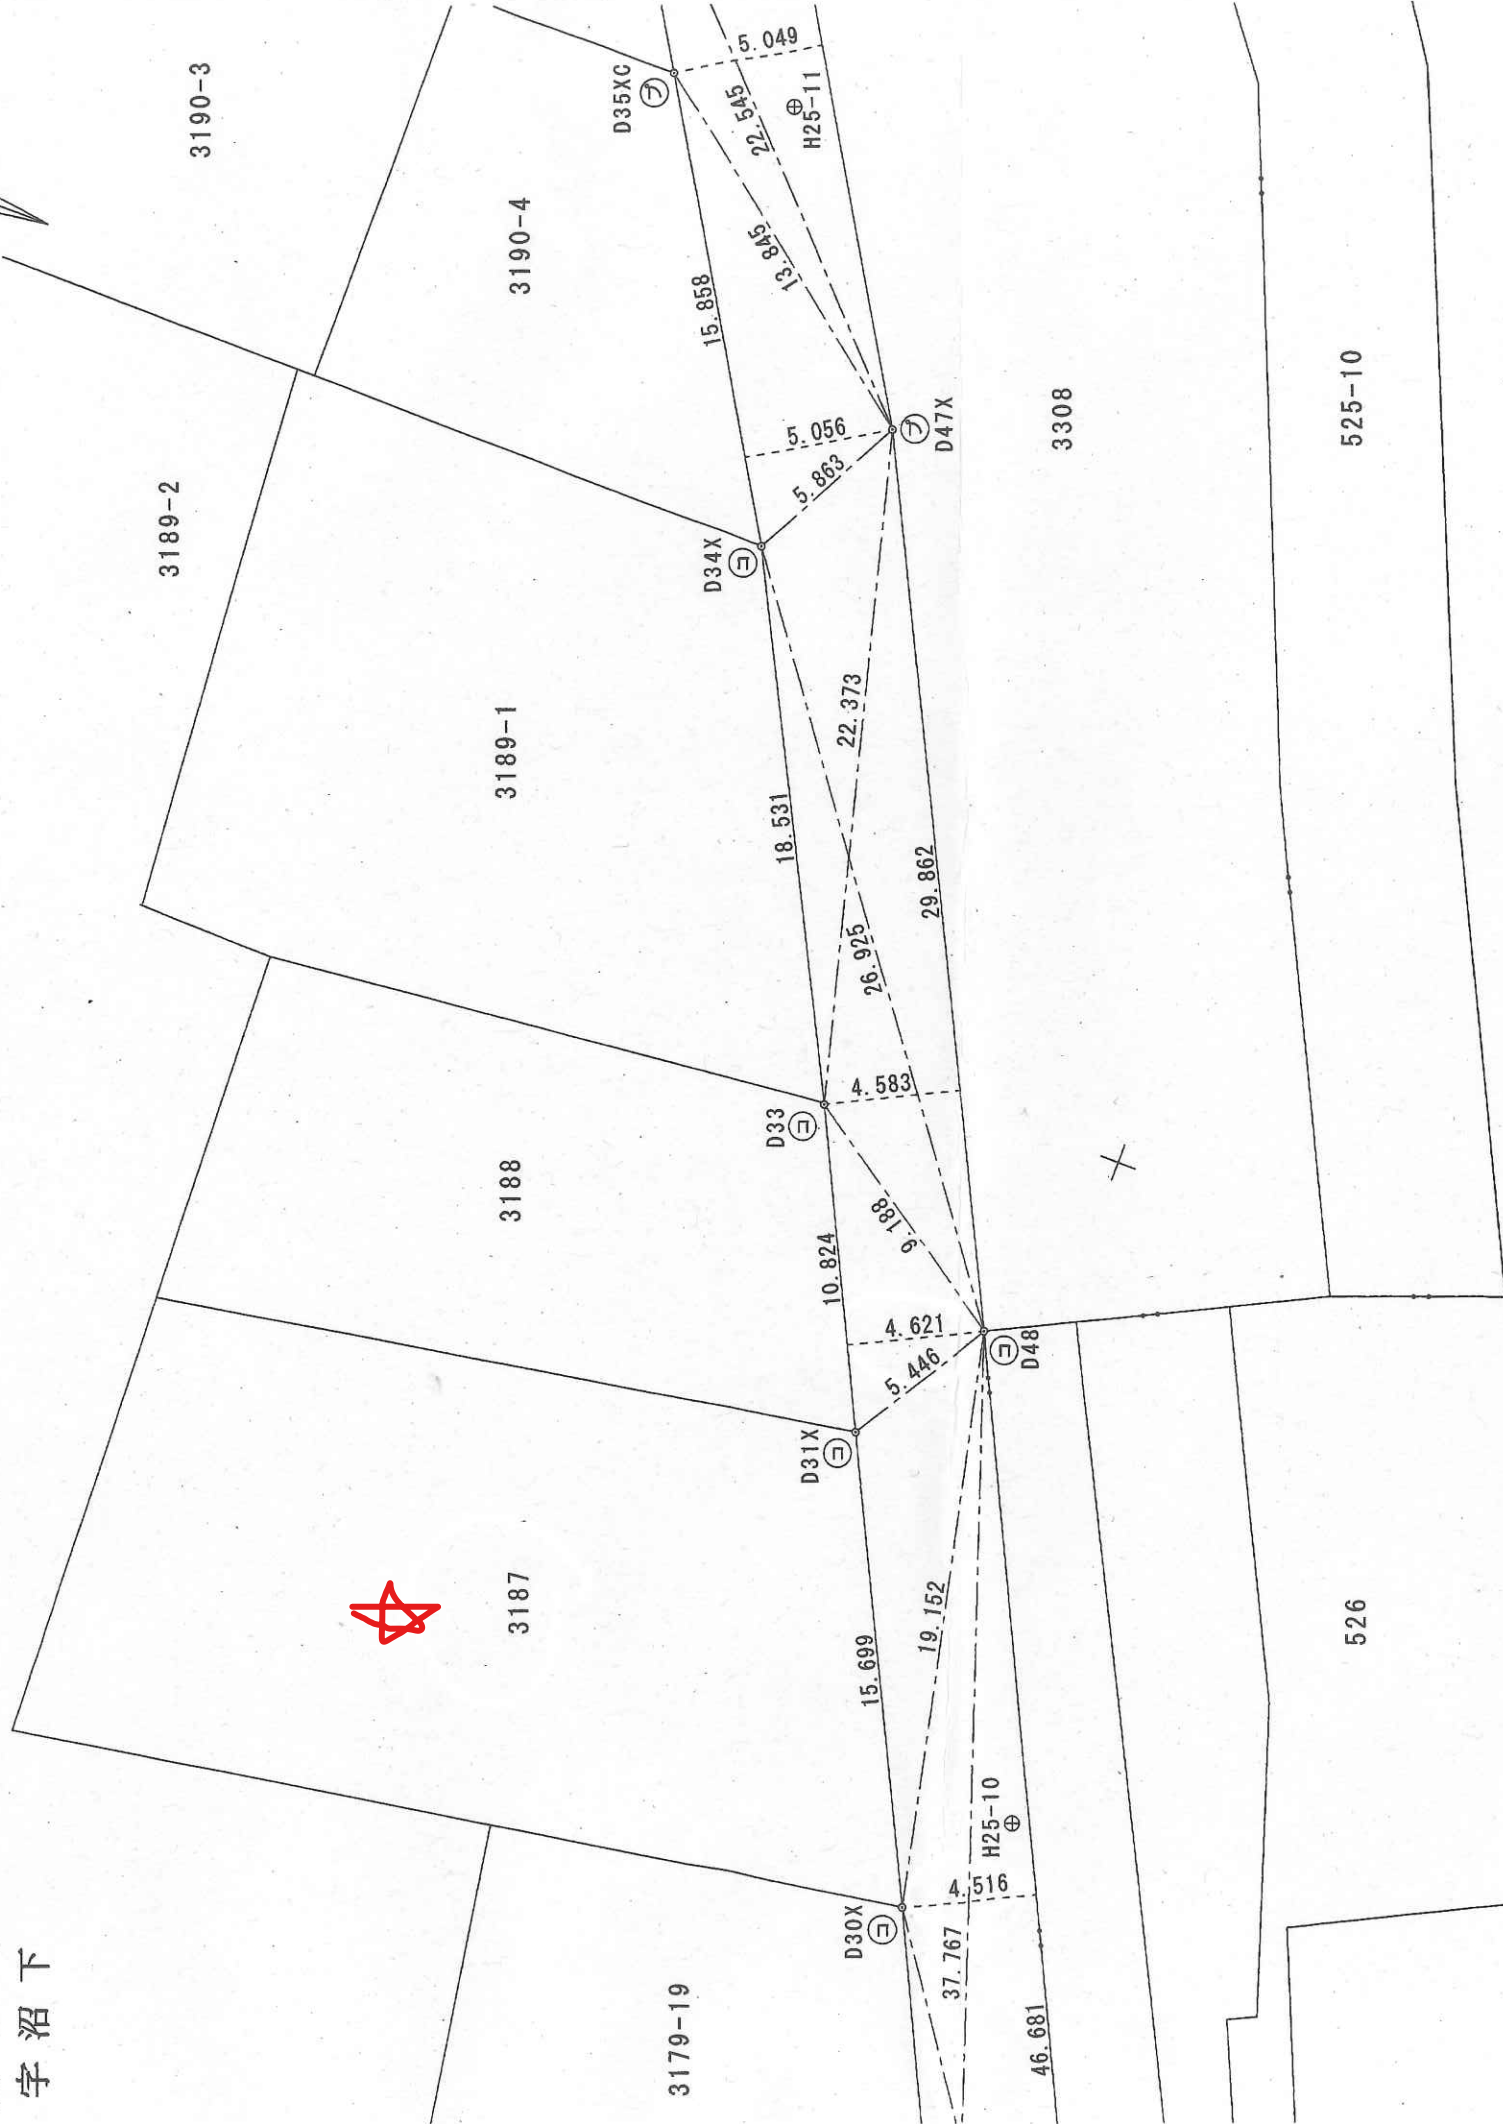

測量的ための参考資料です。他の目的には使用できません。使用後は破棄してください。なお、本記載内容は作成当時のものであり、現在の状況とは異なる場合がありますので、ご注意ください。


熊谷市

凡例		境界線の種類
記号	種類	
㊦	コンクリート杭	
㊧	金属プレート	
㊨	プラスチック杭	
㊩	測量	
㊪	ベイント(刻印)	
㊫	計算点	
㊬	合成	

工事名	道路整備工事(善ヶ島/大野)		
路線名	市道妻沼4133号線		
工事箇所	熊谷市善ヶ島/大野地内		
図面名	用地実測図原図	図面番号	3/4
縮尺	1/250		
施工年度	() 熊谷市建設部道路課		


熊谷市現況平面図(道路台帳図)

これは官民境界確定情報を省略して作成した熊谷市現況平面図(道路台帳図)の写しです。
記載されている道路幅員は現況幅員であり、道路敷及び幅員を証明するものではありません。

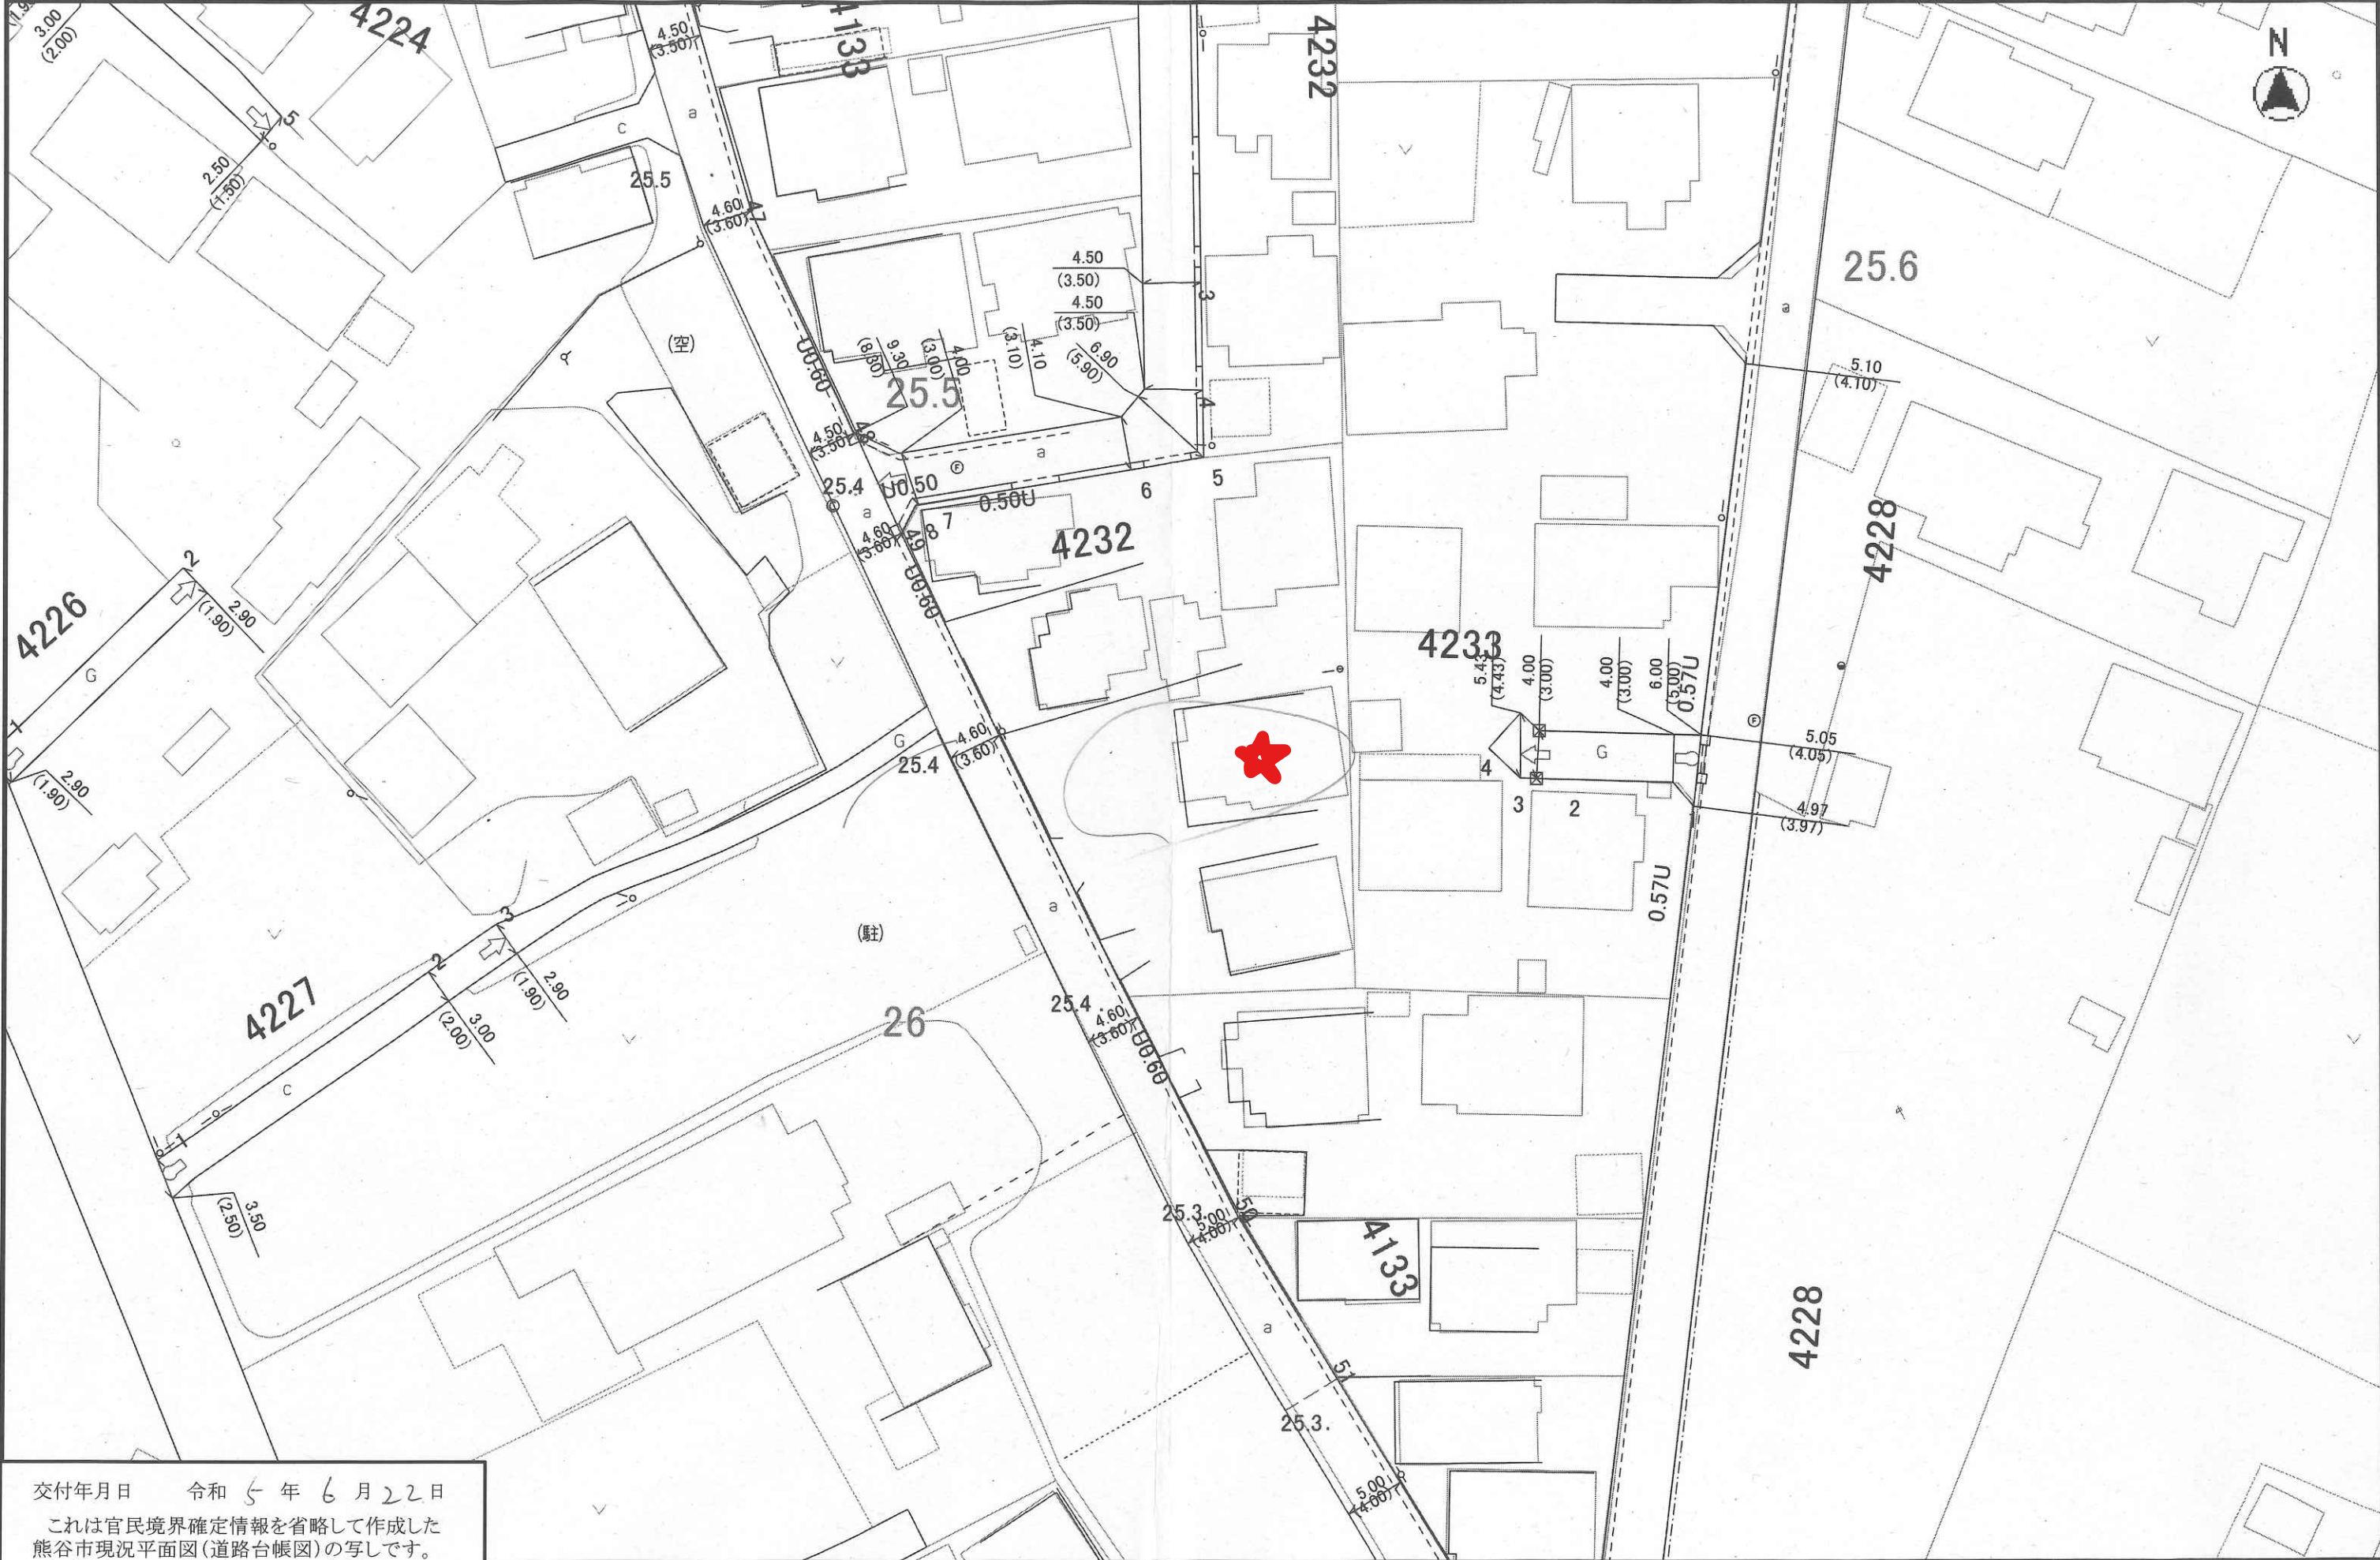

交付年月日 令和 5 年 6 月 22 日
これは官民境界確定情報を省略して作成した
熊谷市現況平面図(道路台帳図)の写しです。
記載されている道路幅員は現況幅員であり、
道路敷及び幅員を証明するものではありません。

熊谷市 建設部管理課

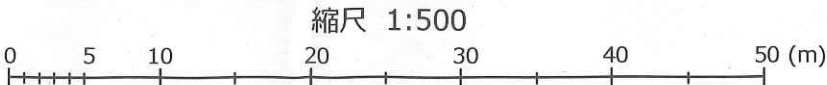

印刷: 2023年6月22日

