


イ	78-3	ハ	96-1
ロ	719-13	ニ	86-4

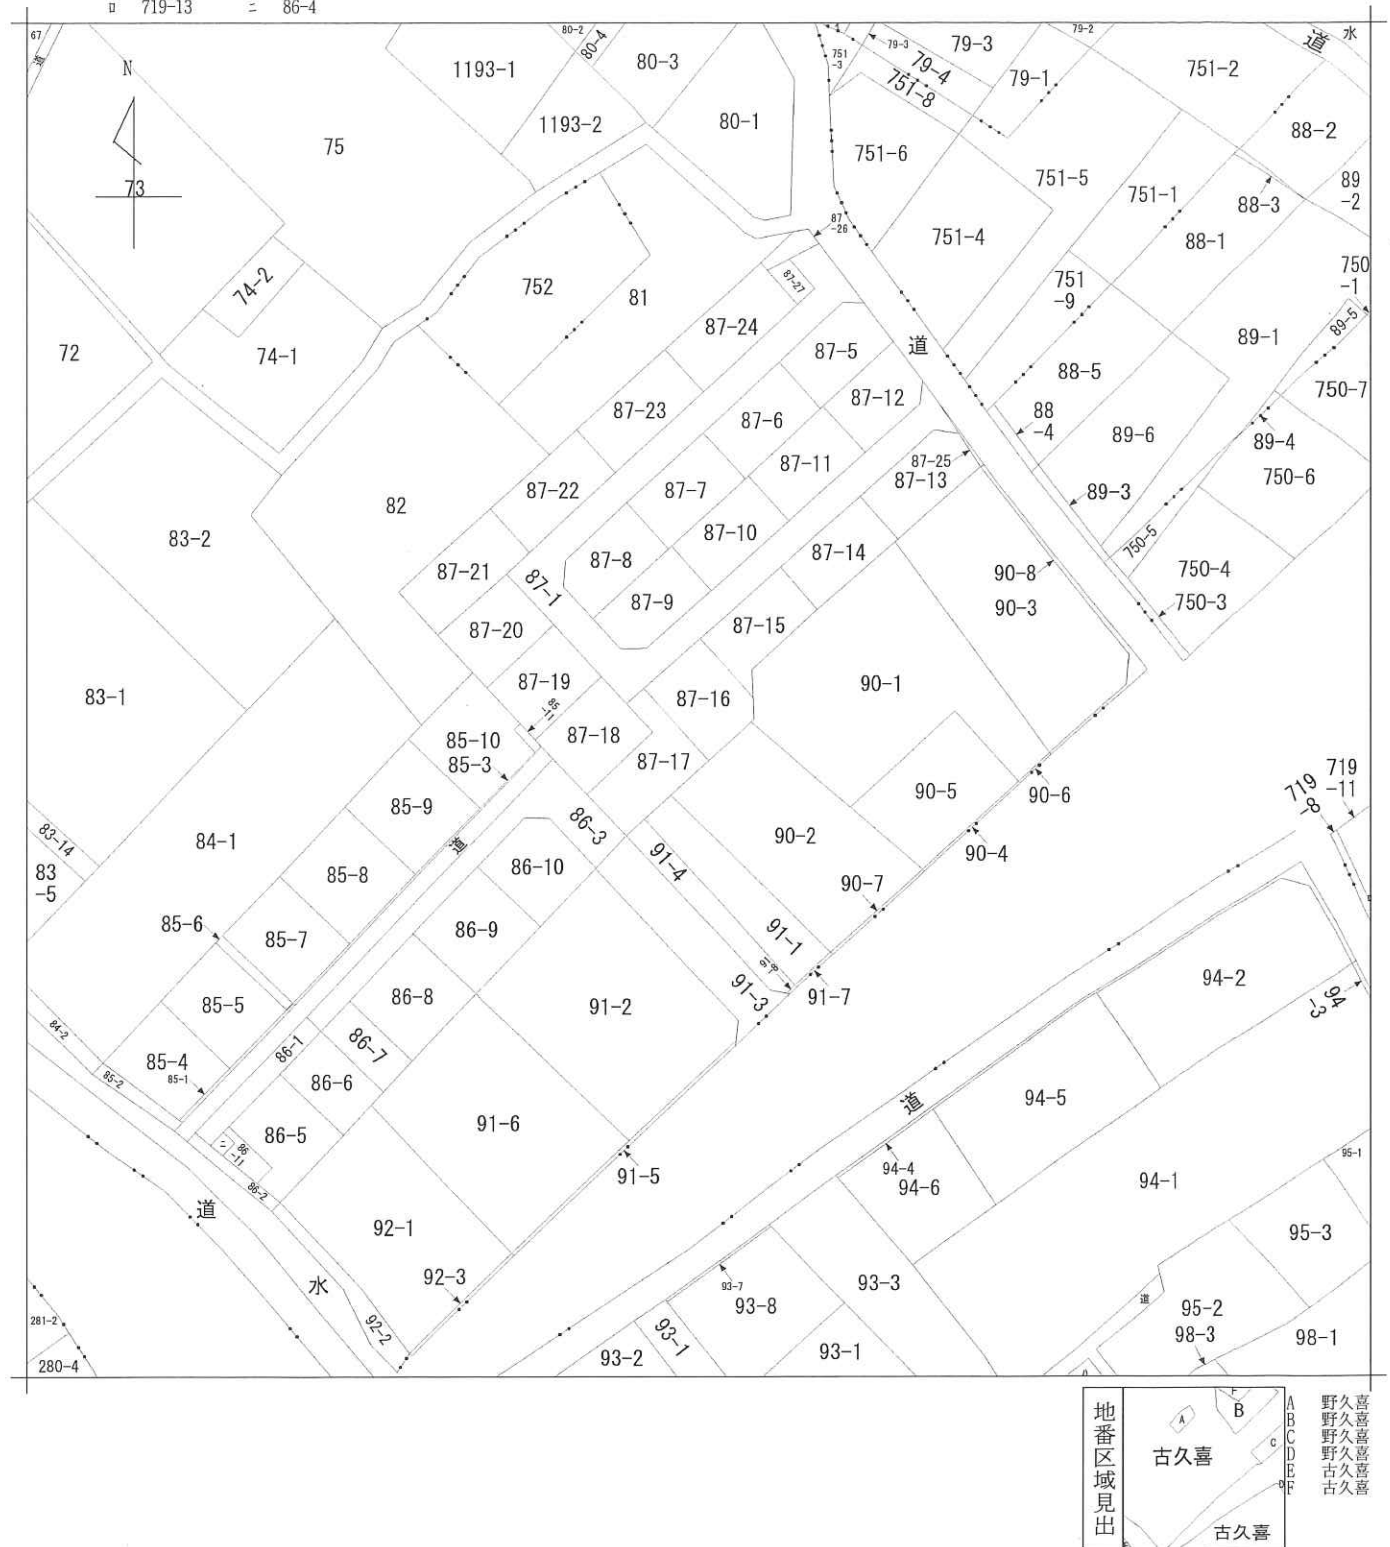

請 求 部 分	所 在	久喜市古久喜字市之坪					地 番	87番16		
出 力 尺 寸	1/600	精 度 区 分		座 標 系 番 号 又 是 記 号		分 類	地図に準ずる図面		種 類	旧土地台帳附属地図
作 成 年 月 日					備 付 年 月 日 (原 図)			補 事 記 項		

2023/08/18 19:50 現在の情報です。

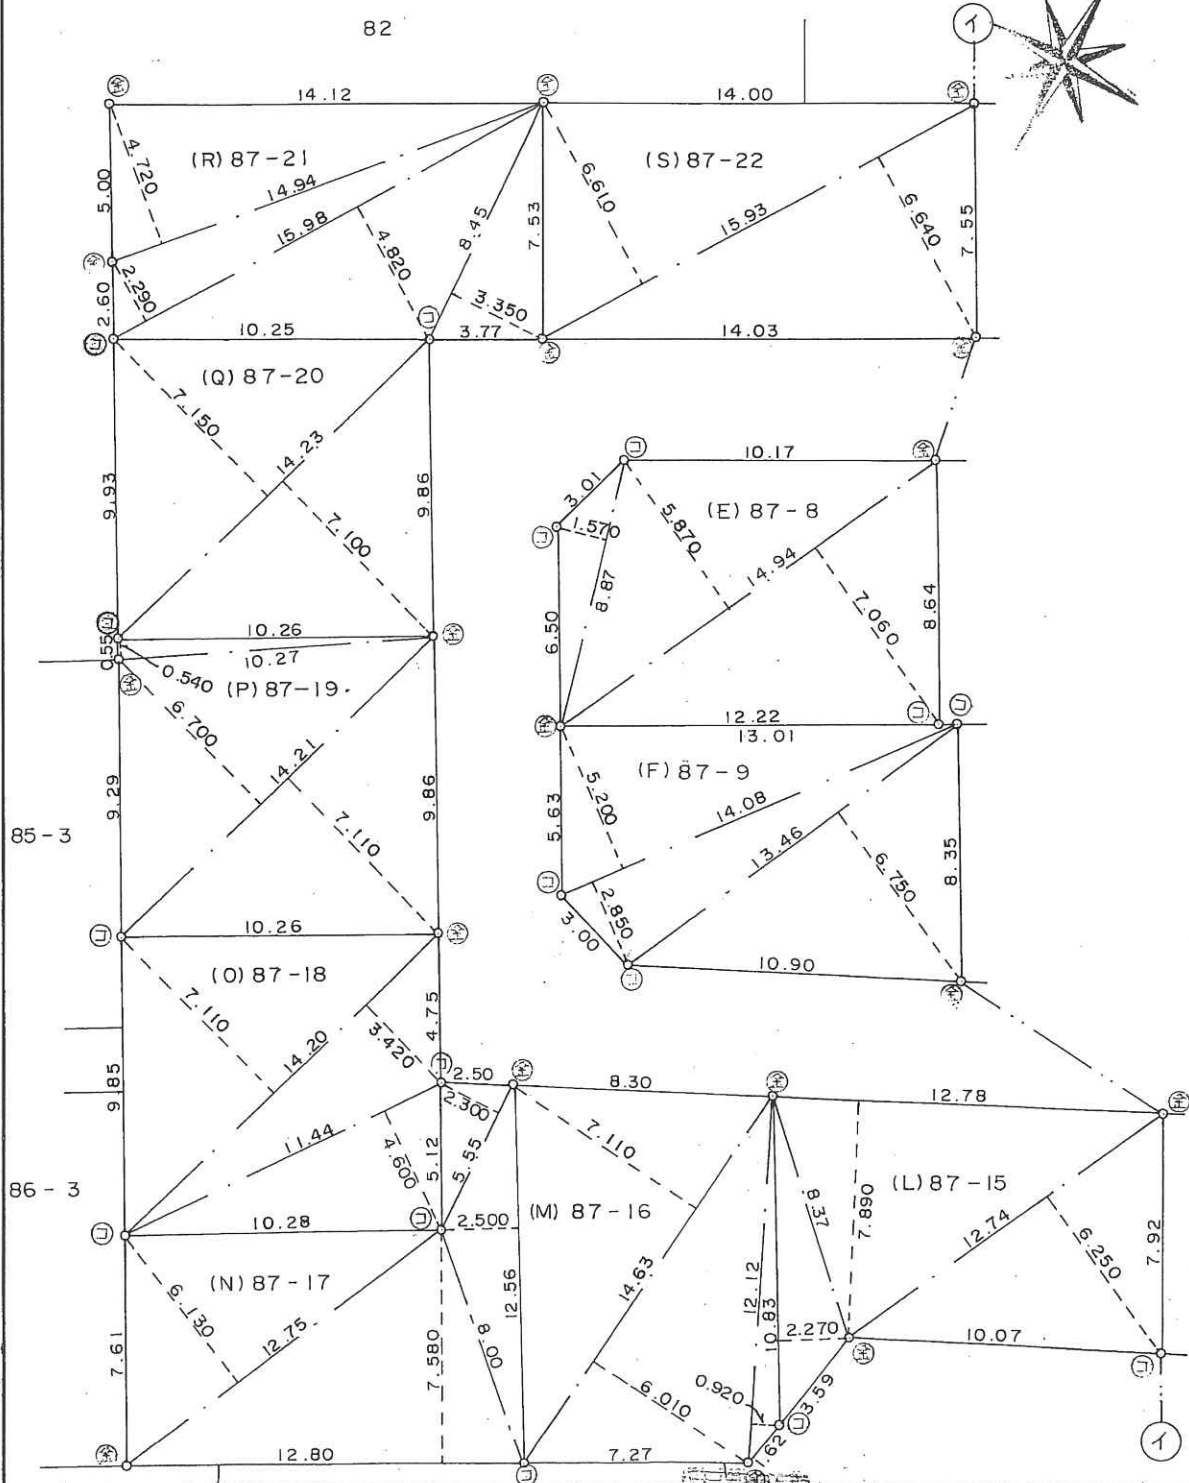


表 題 部 (土地の表示)		調製	平成8年6月13日	不動産番号	0312000168367
地図番号	余白	筆界特定	余白		
所 在	久喜市大字古久喜字市之坪			余白	
	久喜市古久喜字市之坪			平成22年3月23日合併に伴う変更 平成22年4月6日登記	
① 地 番	② 地 目	③ 地 積	m ²	原因及びその日付〔登記の日付〕	
87番16	宅地	101:54		87番から分筆 〔昭和63年4月1日〕	
余白	余白	余白	:	昭和63年法務省令第37号附則第2条第2項 の規定により移記 平成8年6月13日	
			:		
			:		

表 題 部 (主である建物の表示)		調製	平成8年6月13日	不動産番号	0312000161847
所在図番号	余白				
所 在	久喜市大字古久喜字市之坪 87番地16			余白	
	久喜市古久喜字市之坪 87番地16			平成22年3月23日合併に伴う変更 平成22年4月6日登記	
家屋番号	87番16			余白	
① 種 類	② 構 造	③ 床 面 積	m ²	原因及びその日付〔登記の日付〕	
居宅	木造セメント瓦葺2階建	1階	43:47	昭和63年10月20日新築	
		2階	36:43		
余白	余白	余白	:	昭和63年法務省令第37号附則第2条第 2項の規定により移記 平成8年6月13日	
			:		
			:		

1099115

境界標	
㊦	コンクリート杭
㊧	金 属 標



(日調連9)

作製者 埼玉県春日部市中央6丁目1番地11
司法書士 鈴木和光
土地家屋調査士 鈴木和光
昭和63年3月24日作製


0487

63.4.1 1/2

地 番 87-1,
87-5 ないし-27

地 積 測 量 図

土地の所在 久喜市大字古久喜字市之坪
久喜市古久喜

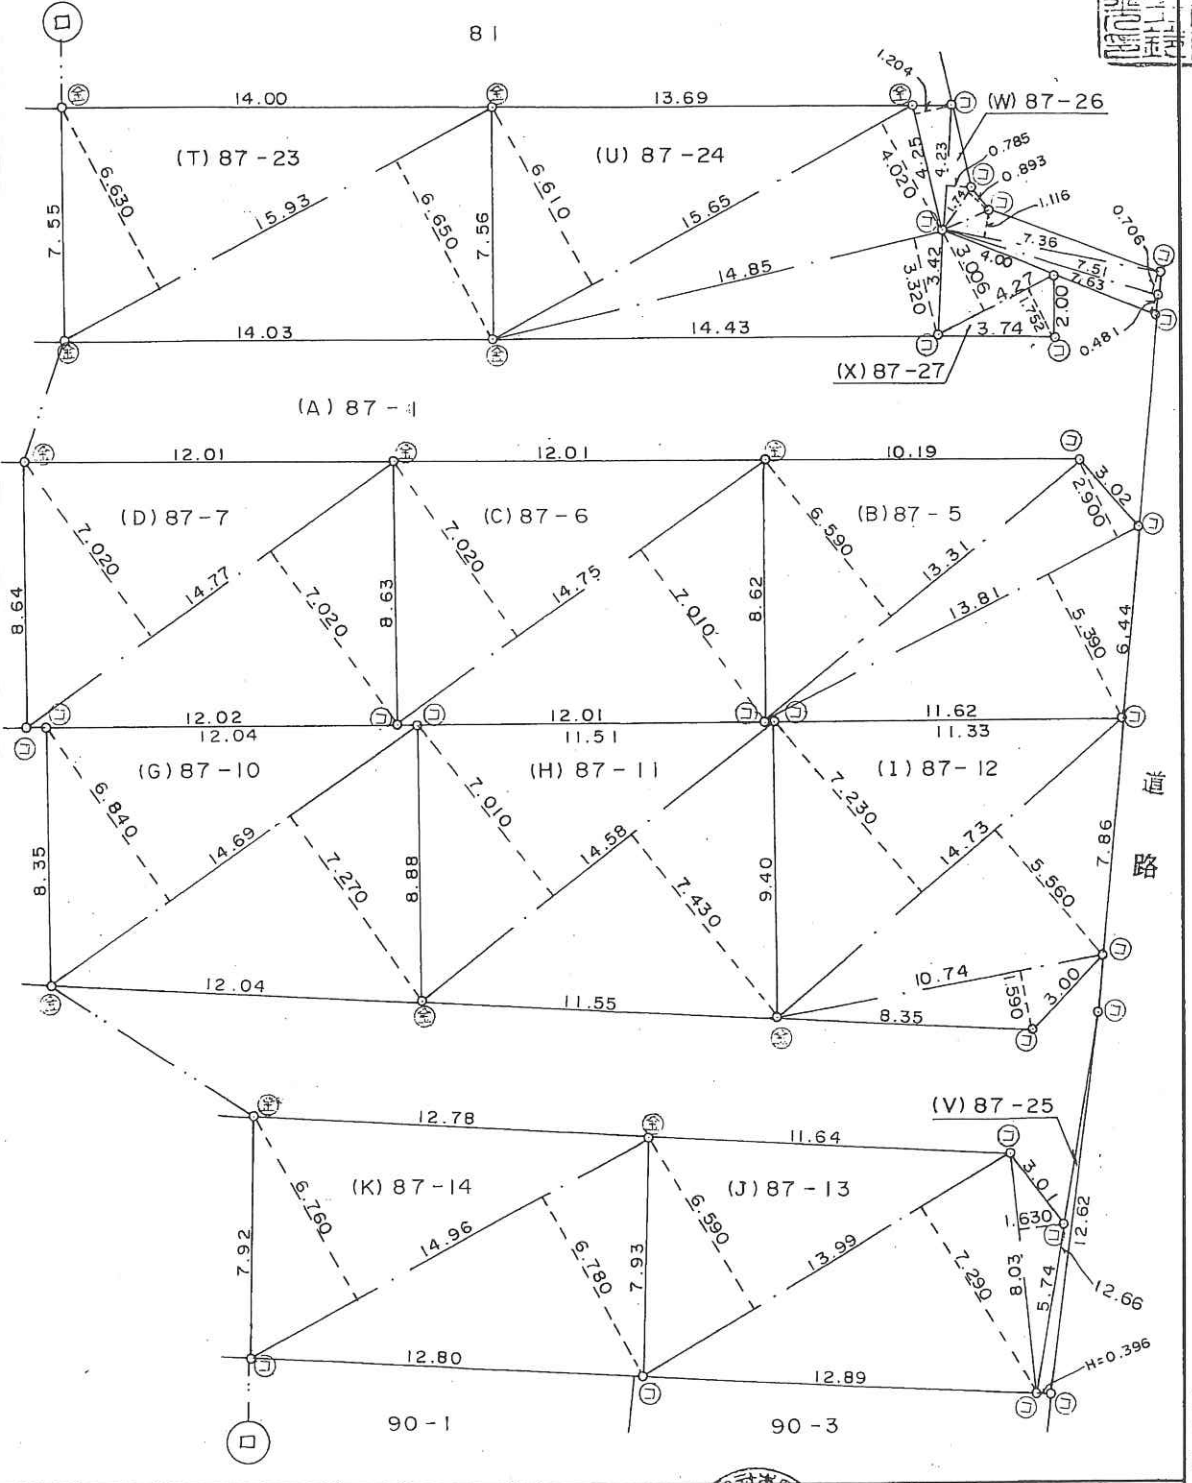

(長源納)

申請人
縮尺 1/250

1099116



面積計算表

地番	(O) 87-18
No.	底辺 高さ 倍面積
	14.20 7.110 100.962000
	14.20 3.420 48.564000
	11.44 4.600 52.624000
	倍面積 202.150000
	面積 101.075000
	地積 101.07 m ²

地番	(P) 87-19
No.	底辺 高さ 倍面積
	14.21 6.700 95.207000
	14.21 7.110 101.033100
	10.27 0.540 5.545900
	倍面積 201.785900
	面積 100.892950
	地積 100.89 m ²

地番	(Q) 87-20
No.	底辺 高さ 倍面積
	14.23 7.150 101.744500
	14.23 7.100 101.033000
	倍面積 202.777500
	面積 101.388750
	地積 101.38 m ²

地番	(R) 87-21
No.	底辺 高さ 倍面積
	14.94 4.720 70.516800
	15.98 2.290 36.594200
	15.98 4.820 77.023600
	8.45 3.350 28.307500
	倍面積 212.442100
	面積 106.2210500
	地積 106.22 m ²

地番	(S) 87-22
No.	底辺 高さ 倍面積
	15.93 6.610 105.297300
	15.93 6.640 105.775200
	倍面積 211.072500
	面積 105.5362500
	地積 105.53 m ²

地番	(T) 87-23
No.	底辺 高さ 倍面積
	15.93 6.630 105.615900
	15.93 6.650 105.934500
	倍面積 211.550400
	面積 105.7752000
	地積 105.77 m ²

地番	(U) 87-24
No.	底辺 高さ 倍面積
	15.65 6.610 103.446500
	15.65 4.020 62.913000
	14.85 3.320 49.302000
	倍面積 215.661500
	面積 107.8307500
	地積 107.83 m ²

地番	(V) 87-25
No.	底辺 高さ 倍面積
	12.66 0.396 5.013360
	倍面積 5.013360
	面積 2.5066800
	地積 2.50 m ²

地番	(W) 87-26
No.	底辺 高さ 倍面積
	4.25 1.204 5.117000
	4.23 0.785 3.320550
	1.74 0.893 1.553820
	7.36 1.116 8.213760
	7.51 0.706 5.302060
	7.63 0.481 3.670030
	倍面積 27.177220
	面積 13.5886100
	地積 13.58 m ²

地番	(X) 87-27
No.	底辺 高さ 倍面積
	4.27 3.006 12.835620
	4.27 1.752 7.481040
	倍面積 20.316660
	面積 10.1583300
	地積 10.15 m ²

残地 (A) 87-1
2608.73 - 2099.17082 = 509.55198
地積 509.55 m²

前 87

563.41 (2/2)

地番 87-1,
87-5 ないし-27

地積測量図

土地の所在 久喜市大字古久喜字市之坪

面積計算表

地番	(B) 87-5
No.	底辺 高さ 倍面積
	13.31 6.590 87.712900
	13.81 2.900 40.049000
	13.81 5.390 74.435900
	倍面積 202.197800
	面積 101.0989000
	地積 101.09 m ²

地番	(C) 87-6
No.	底辺 高さ 倍面積
	14.75 7.020 103.545000
	14.75 7.010 103.397500
	倍面積 206.942500
	面積 103.4712500
	地積 103.47 m ²

地番	(D) 87-7
No.	底辺 高さ 倍面積
	14.77 7.020 103.685400
	14.77 7.020 103.685400
	倍面積 207.370800
	面積 103.6854000
	地積 103.68 m ²

地番	(E) 87-8
No.	底辺 高さ 倍面積
	8.87 1.570 13.925900
	14.94 5.870 87.697800
	14.94 7.060 105.476400
	倍面積 207.100100
	面積 103.5500500
	地積 103.55 m ²

地番	(F) 87-9
No.	底辺 高さ 倍面積
	14.08 5.200 73.216000
	14.08 2.850 40.128000
	13.46 6.750 90.855000
	倍面積 204.199000
	面積 102.0995000
	地積 102.09 m ²

地番	(G) 87-10
No.	底辺 高さ 倍面積
	14.69 6.840 100.479600
	14.69 7.270 106.796300
	倍面積 207.275900
	面積 103.6379500
	地積 103.63 m ²

地番	(H) 87-11
No.	底辺 高さ 倍面積
	14.58 7.010 102.205800
	14.58 7.430 108.329400
	倍面積 210.535200
	面積 105.2676000
	地積 105.26 m ²

地番	(I) 87-12
No.	底辺 高さ 倍面積
	14.73 7.230 106.497900
	14.73 5.560 81.898800
	10.74 1.590 17.076600
	倍面積 205.473300
	面積 102.7366500
	地積 102.73 m ²

地番	(J) 87-13
No.	底辺 高さ 倍面積
	13.99 6.590 92.194100
	13.99 7.290 101.987100
	8.03 1.630 13.088900
	倍面積 207.270100
	面積 103.6350500
	地積 103.63 m ²

地番	(K) 87-14
No.	底辺 高さ 倍面積
	14.96 6.760 101.129600
	14.96 6.780 101.428800
	倍面積 202.558400
	面積 101.2792000
	地積 101.27 m ²

地番	(L) 87-15
No.	底辺 高さ 倍面積
	10.83 2.270 24.584100
	12.78 7.890 100.834200
	12.74 6.250 79.625000
	倍面積 205.043300
	面積 102.5216500
	地積 102.52 m ²

地番	(M) 87-16
No.	底辺 高さ 倍面積
	14.63 7.110 104.019300
	14.63 6.010 87.926300
	12.12 0.920 11.150400
	倍面積 203.096000
	面積 101.5480000
	地積 101.54 m ²

地番	(N) 87-17
No.	底辺 高さ 倍面積
	12.75 6.130 78.157500
	12.80 7.580 97.024000
	12.56 2.500 31.400000
	5.55 2.300 12.765000
	倍面積 219.346500
	面積 109.6732500
	地積 109.67 m ²

(日調連9)

(長源納)

作製者

埼玉県春日部市中央6丁目1番地
土地家屋調査士 鈴木和光
昭和63年3月24日作製

申請人

縮尺

1/

1008470



各階平面図

家屋番号

87-16


建物図面
各階平面図

建物の所在

久喜市大字古久喜市之坪87番地16

久喜市古久喜


階

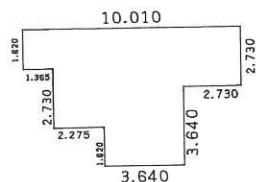


求積表

1.365 x	1.820	=	2.484300
2.275 x	4.550	=	10.351250
3.640 x	2.370	=	23.186800
2.730 x	2.730	=	7.452900

合計	43.475250
床面積	43.47 m ²

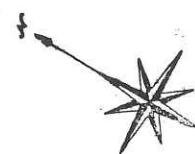


2階

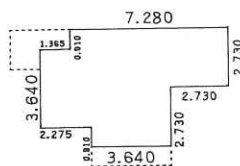

求積表

1.365 x	3.640	=	4.968600
0.910 x	4.550	=	4.140500
3.640 x	5.450	=	19.874400
2.730 x	2.730	=	7.452900

合計	36.436400
床面積	36.43 m ²

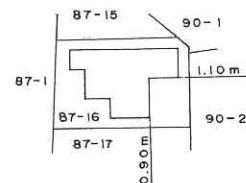

作製者

埼玉県春日部市中央6丁目1番地
測量士 鈴木重雄

縮尺

1/250

申請人


持分 14/15

縮尺



1/500

持分 1/15

久喜市道路台帳図(写)

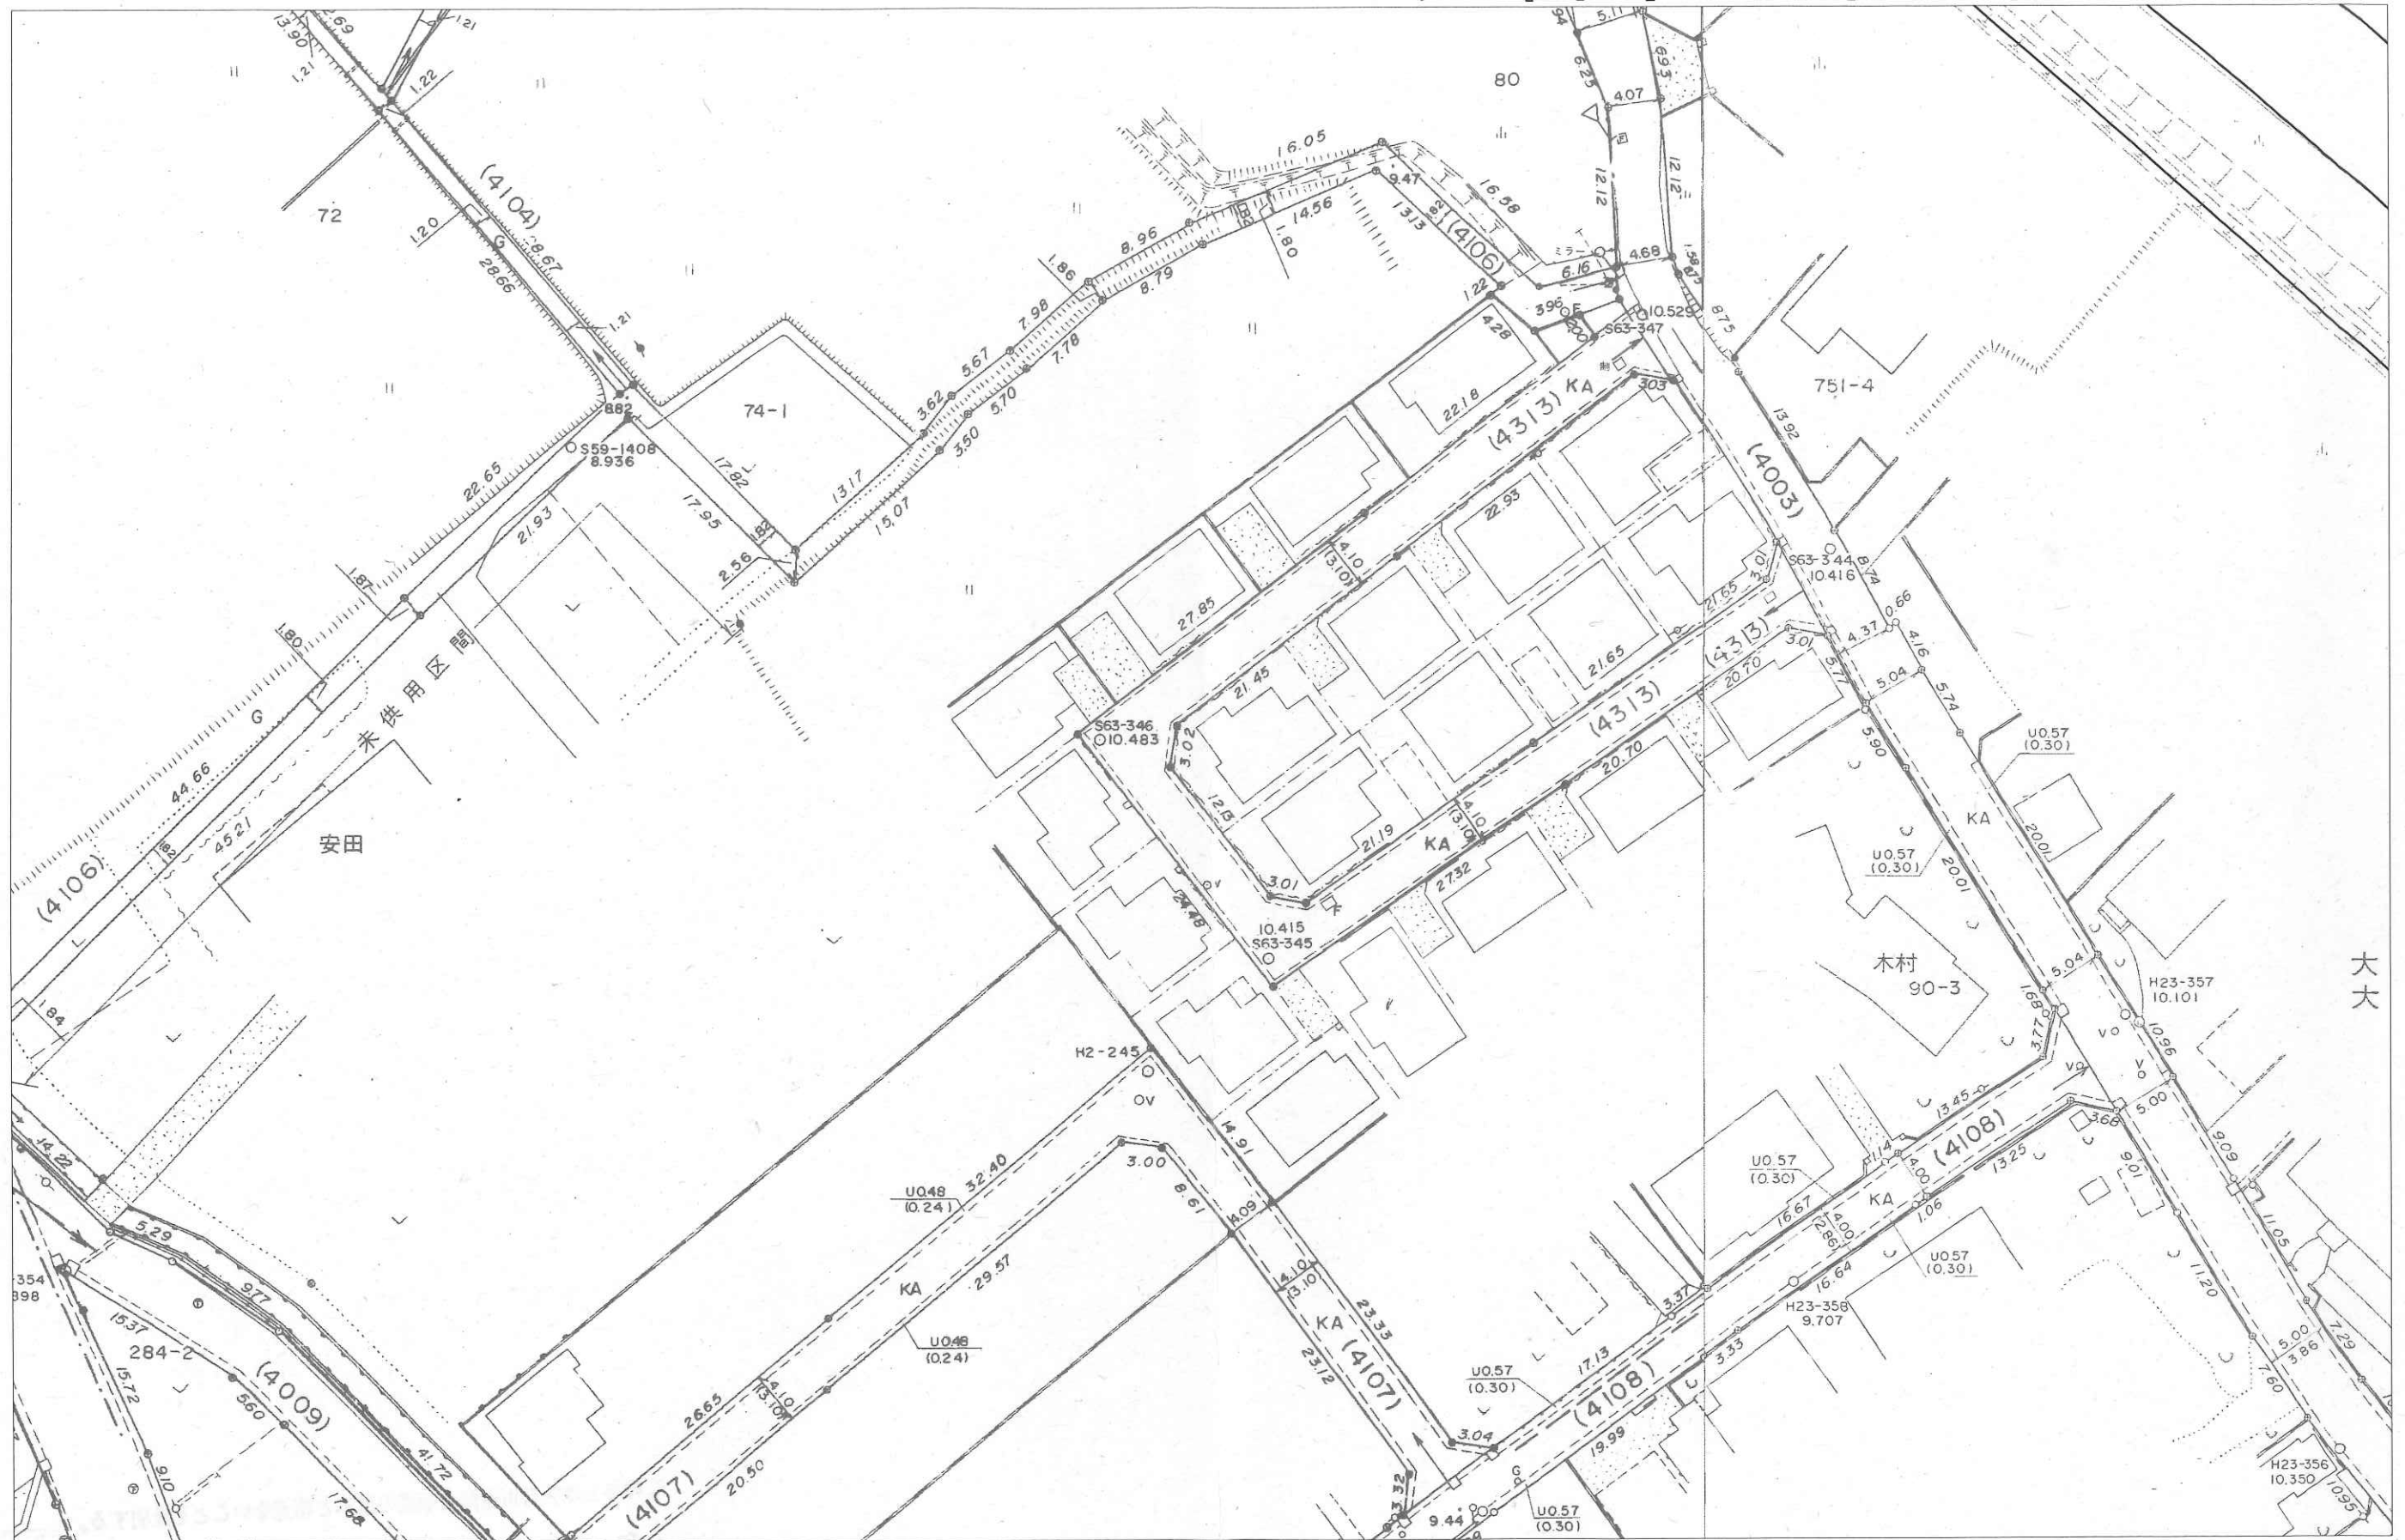

縮尺: 1/500

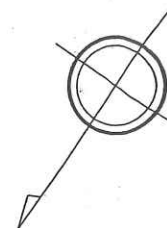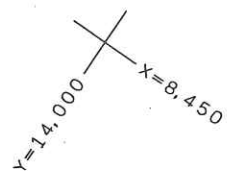

$y = 14,000$
 $x = 8,550$

市 道	4 3 1 3	号 線
実 測 求 積	平 面 図	
縮 尺	五 百 分 之 一	
台帳平面図番号		3 0

配水管路図



凡例

- M メータ
- M 量水器確認済
- M 量水器(位置不確実)
- M 集合住宅メータ
- ✕ 止水栓
- ▲ 排泥先(ドレン)
- ✕ 止水栓
-] 栓止
- △ 制水弁
- ⓓ 排泥弁
- ⊗ 水源
- ▷ 片落管
- 管種・年度・工区変更点
- 配水管
- 給水管
- 給水管(位置・管種・口径不明)
- 集合住宅給水管

この管理図に記載された情報は参考であり
実際とは異なる場合があります。特に給水管
については必ずしも正確ではありませんので、
必ず試掘調査等により確認してください。
また、管理図の内容については責任を負い
かねます。

令和05年9月4日

久喜市水道事業