


46-1

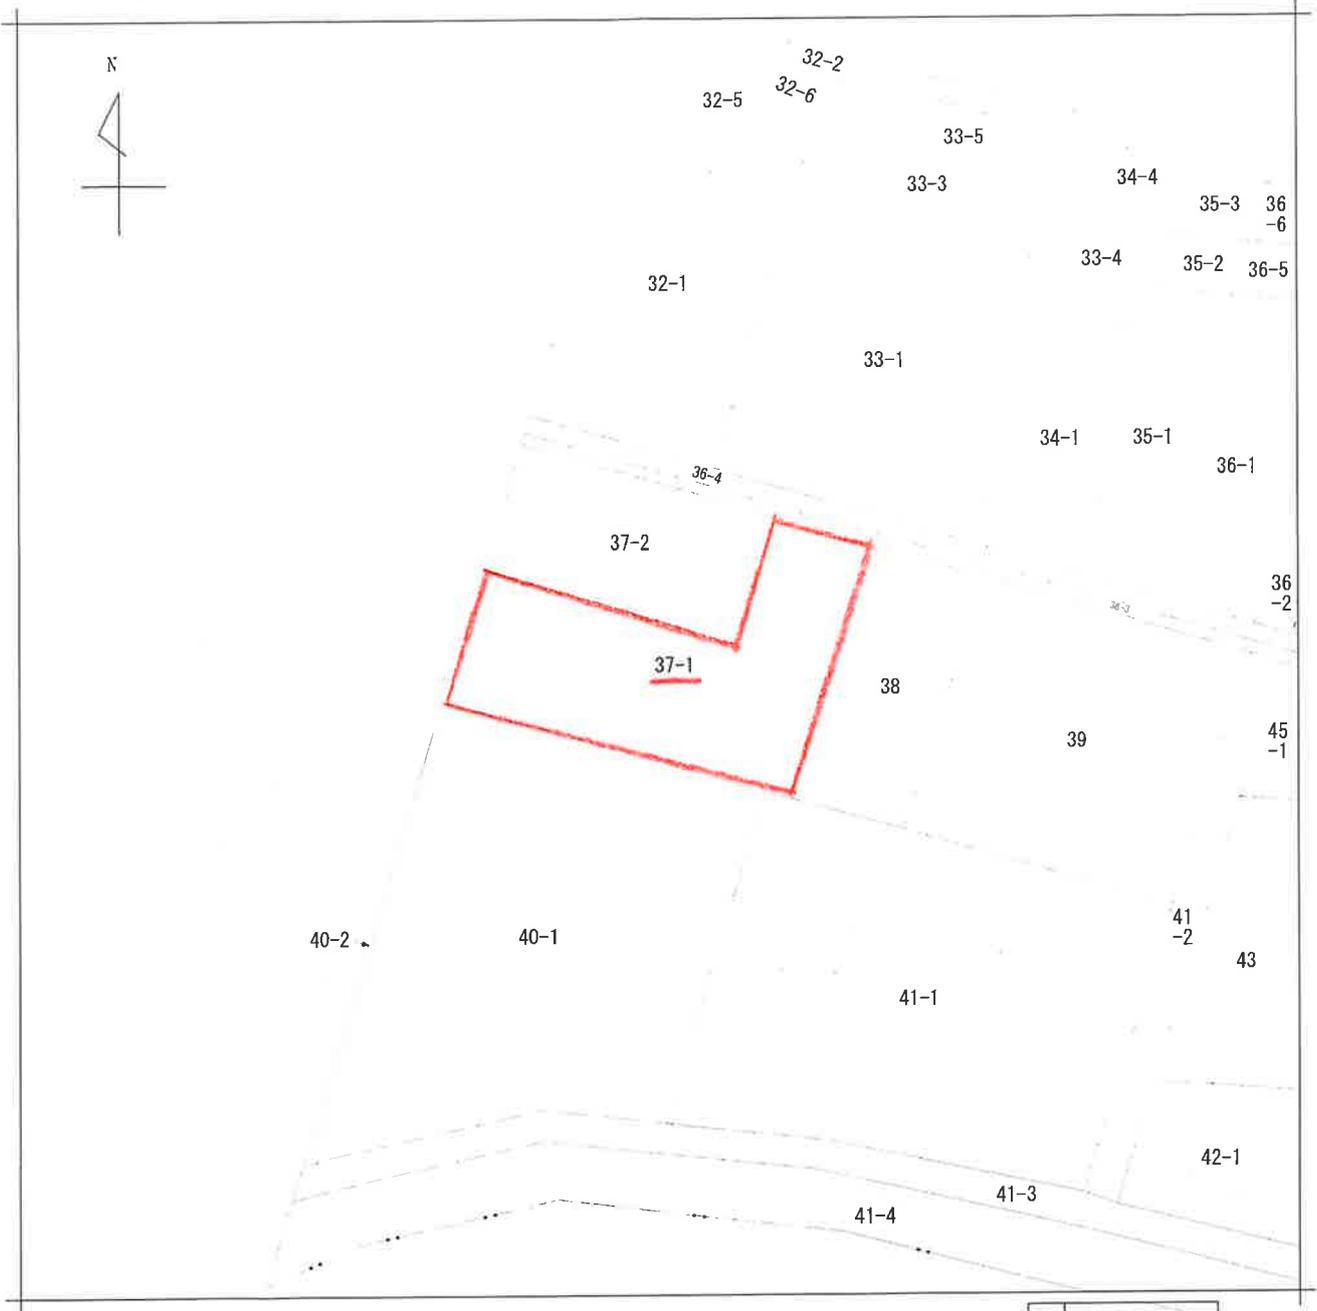

地番区域見出
太田袋

請求部	所在	久喜市太田袋字皆代				地番	37番1			
出力縮尺	1/500	精度区分	座標系番号又は記号	分類	地図に準ずる図面		種類	土地改良所在図		
作成年月日	昭和46年9月30日			備付年月日(原図)	昭和46年9月30日		補事項			

2025/11/17 08:56 現在の情報です。

表 題 部 (上地の表示)		調製	平成8年6月13日	不動産番号	0312000142730
地図番号	[余白]	筆界特定	[余白]		
所 在	<u>久喜市大字太田袋字皆代</u>			[余白]	
	久喜市太田袋字皆代			平成22年3月23日合併に伴う変更 平成22年4月12日登記	
① 地 番	②地 目	③ 地 積	町 反 改 歩 留	原因及びその日付〔登記の日付〕	
<u>86番1</u>	<u>畑</u>	⑩	<u>718</u> :	[余白]	
<u>37番</u>	畑		<u>922</u> :	昭和46年9月11日土地改良法による換地処分 他の従前の土地86番2 〔昭和46年9月30日〕	
[余白]	[余白]	[余白]	:	昭和63年法務省令第37号附則第2条第2項の規定により移記 平成8年6月13日	
37番1	[余白]		591 :	①③37番1、37番2に分筆 〔平成10年9月22日〕	


2026/02/06 16:36 現在の情報です。

表 題 部 (土地の表示)		調製	平成8年6月13日	不動産番号	0312000142726
地図番号	[余白]	筆界特定	[余白]		
所 在	久喜市大字太田袋字皆代			[余白]	
	久喜市太田袋字皆代			平成22年3月23日合併に伴う変更 平成22年4月12日登記	
① 地 番	②地 目	③ 地 積	町 反 改 歩 冊	原因及びその口付〔登記の口付〕	
<u>221番2</u>	田	⑩	<u>4</u> ;	[余白]	
36番3	用悪水路		151:	昭和46年9月11日土地改良法による換地処分 〔昭和46年9月30日〕	
[余白]	[余白]	[余白]	:	昭和63年法務省令第37号附則第2条第2項 の規定により移記 平成8年6月13日	



権 利 部 (申 区) (所 有 権 に 関 す る 事 項)			
順位番号	登 記 の 日 的	受付年月日・受付番号	権 利 者 そ の 他 の 事 項
1	所有権移転	昭和45年9月4日 第17124号	原因 昭和29年7月1日承継 所有者 南 崎 玉 郡 久 喜 町 代位者 南埼玉郡久喜町大字北青柳51番地2 久喜町江面土地改良区 代位原因 土地改良登記令第2条 順位3番の登記を移記
	[余白]	[余白]	昭和63年法務省令第37号附則第2条第2項 の規定により移記 平成8年6月13日

- * 「登記の目的」欄に「相続人申告」と記載されている登記は、所有権の登記名義人(所有者)の相続人からの申出に基づき、登記官が職権で、申出があった相続人の住所・氏名等を付記したものであり、権利関係を公示するものではない。
- * 下線のあるものは抹消事項であることを示す。

久喜市道路台帳図(写)

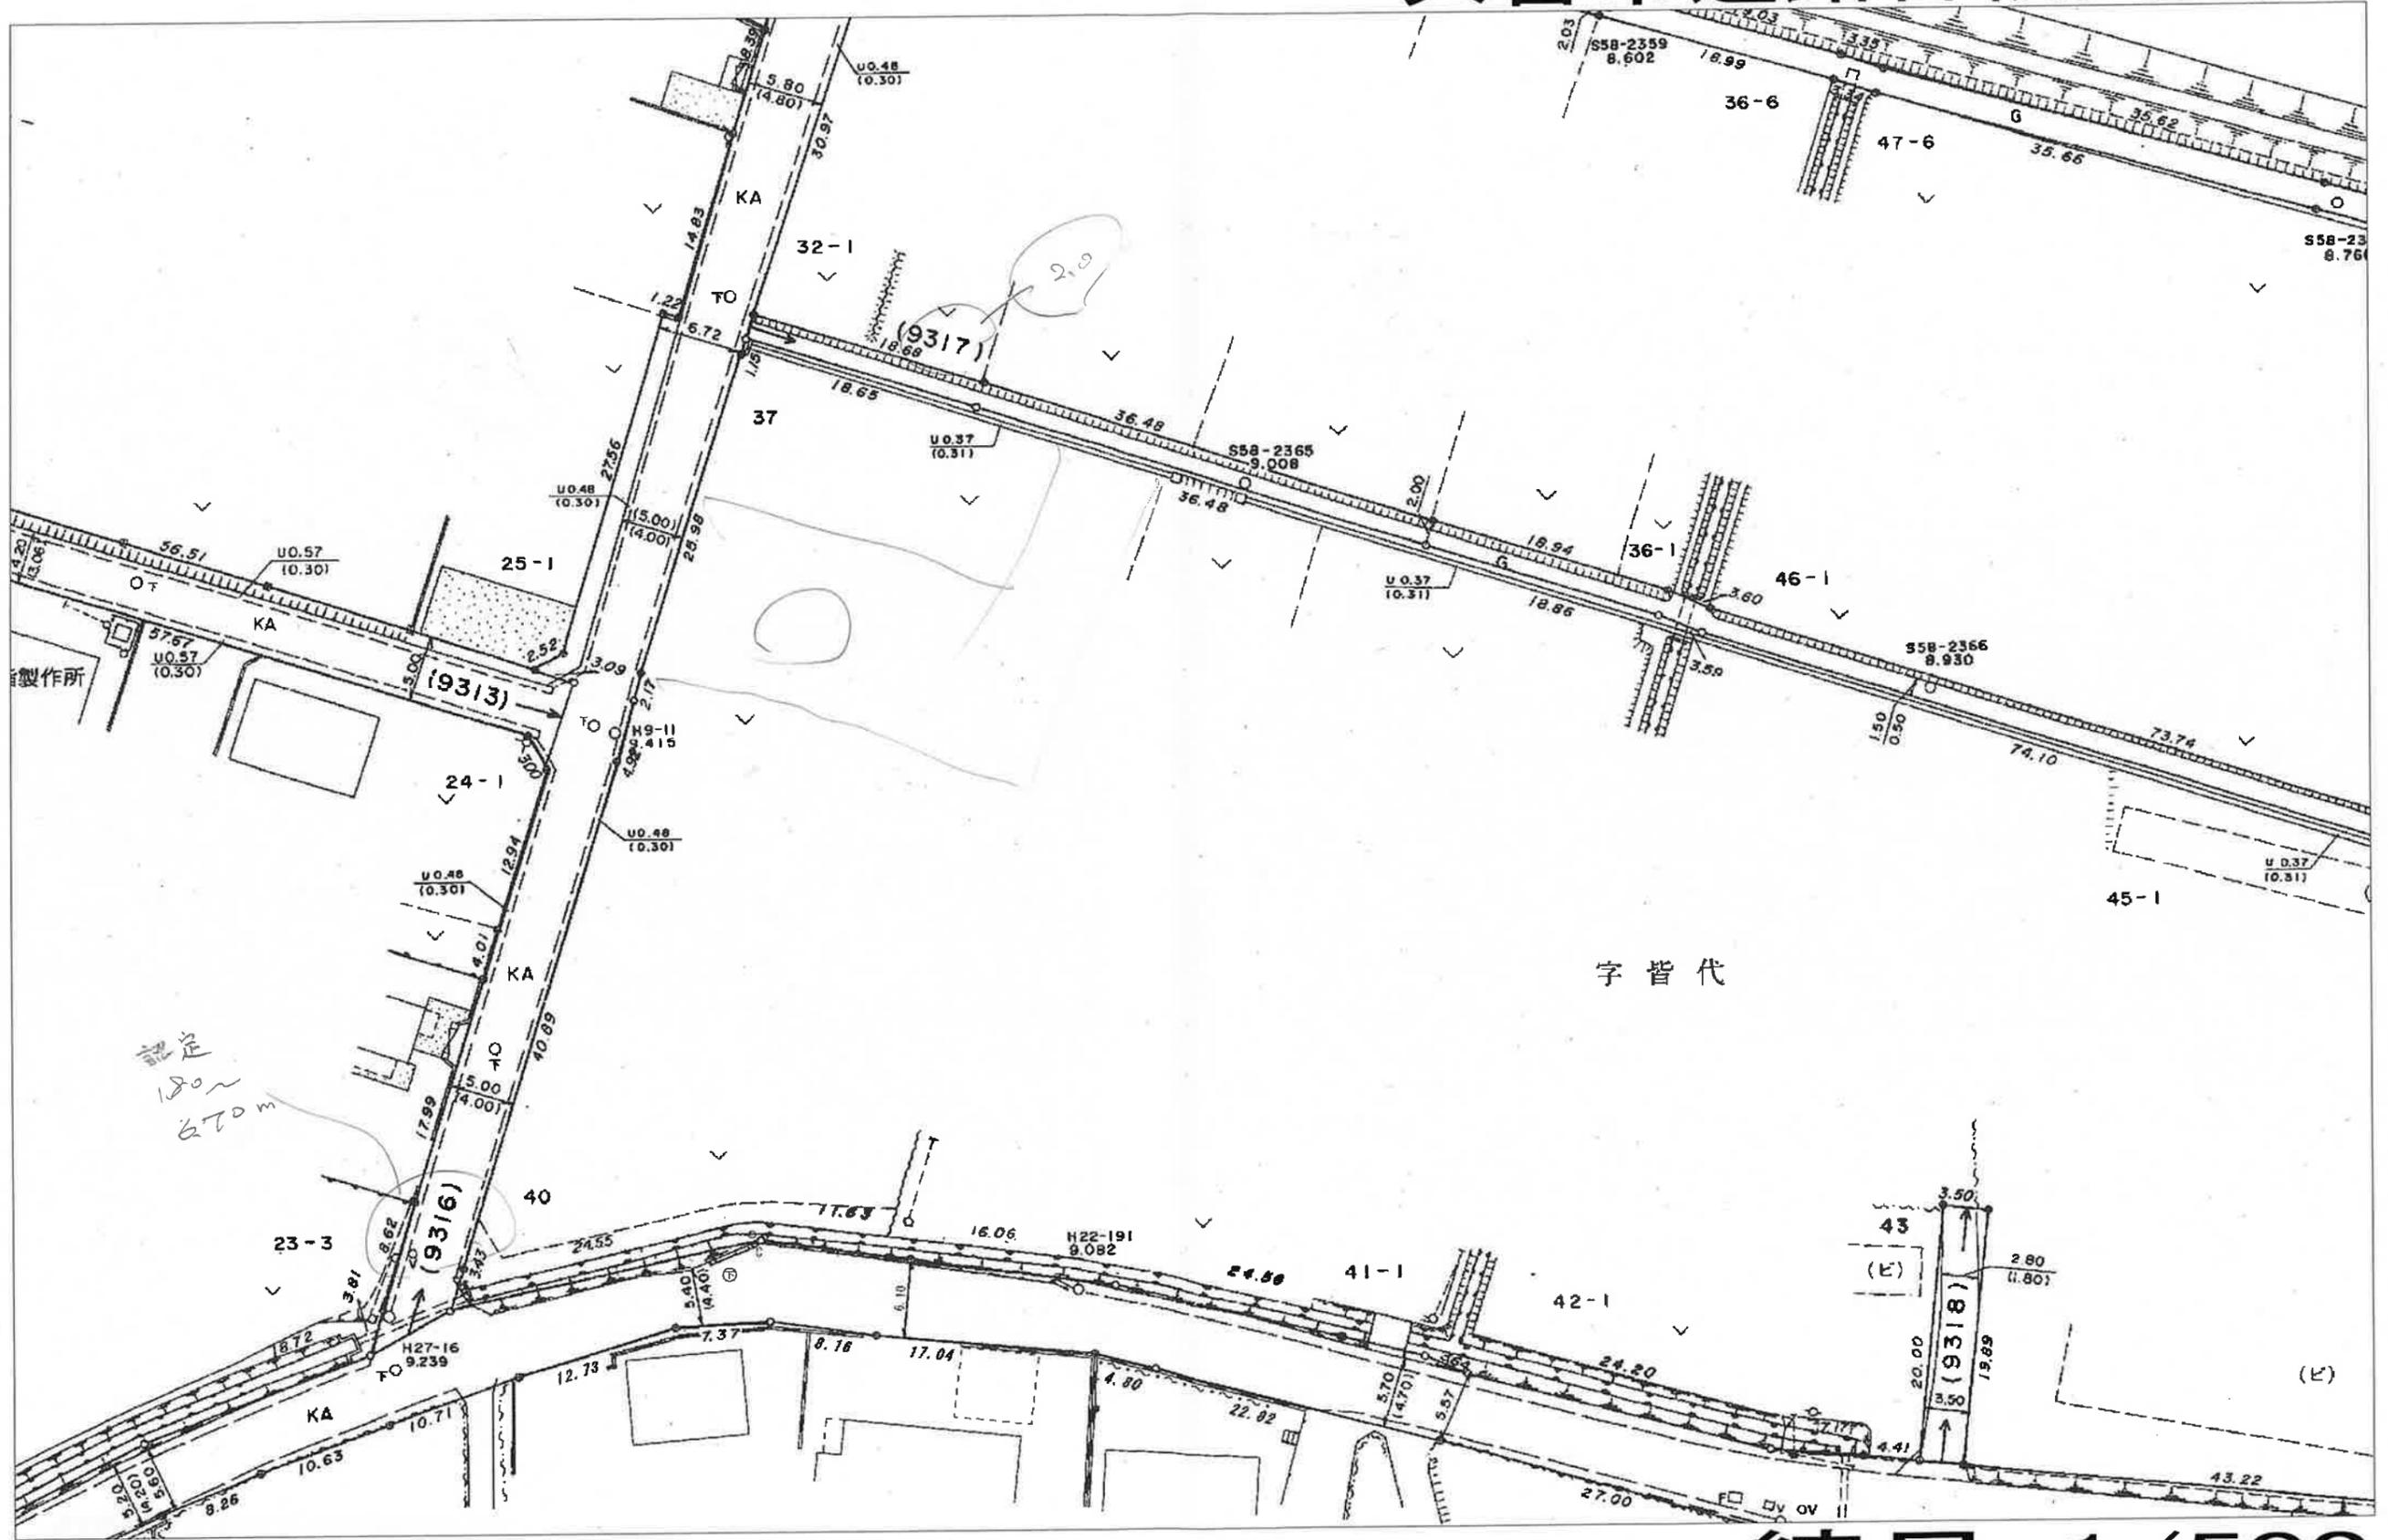

縮尺: 1/500

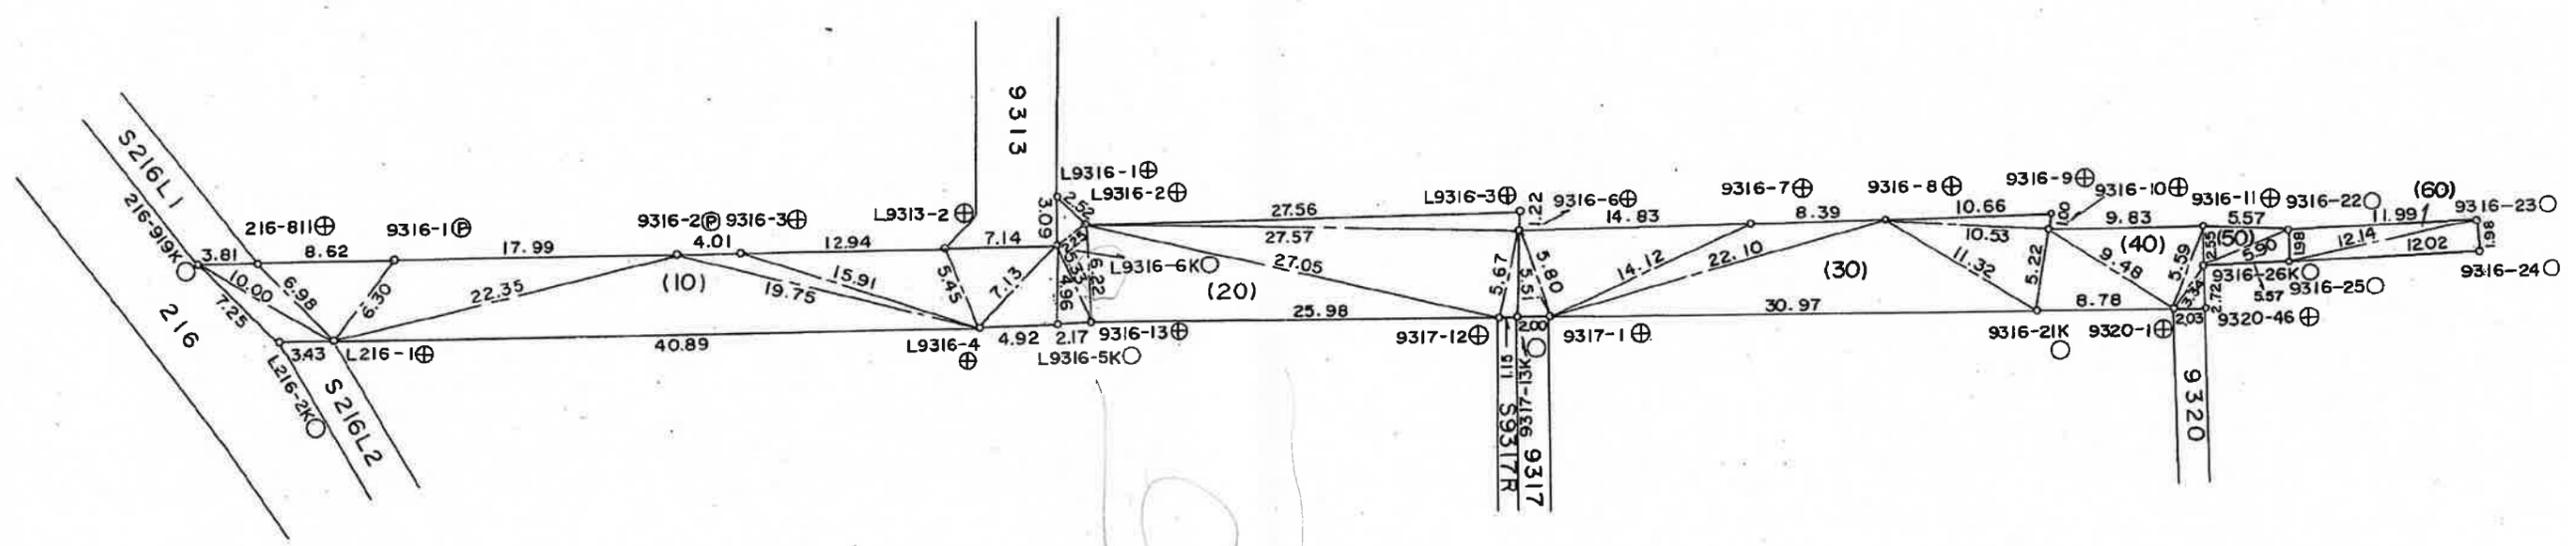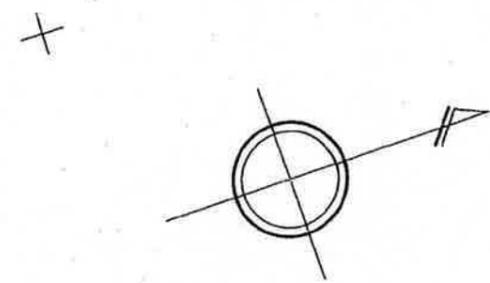


Y = -13,500
X = 5,000

図面番号 1/1

市 道	9316	号 線
実 測 求 積 平 面 図		
縮 尺 五 百 分 之 一		
台帳平面図番号	225	

9316

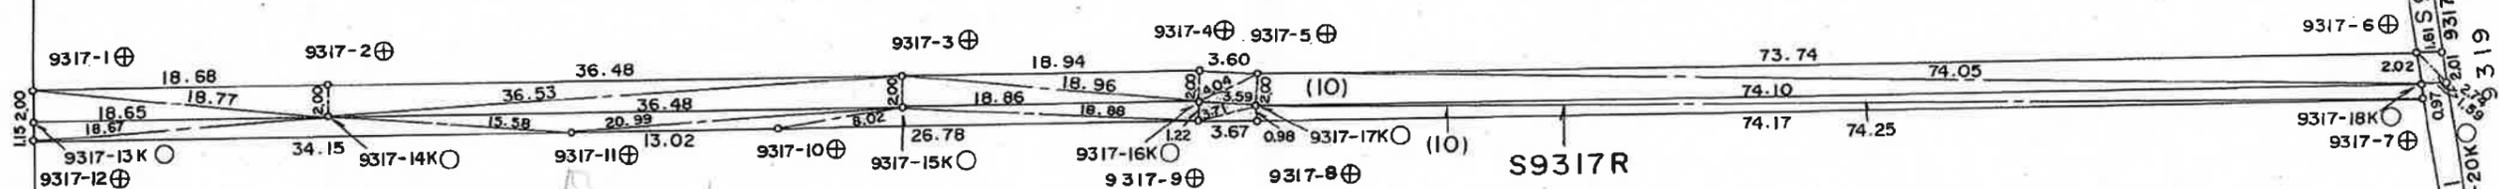


x=5,000
y=-13,400

図面番号 1/1

市 道	9317	号 線
実 測 求 積 平 面 図		
縮 尺 五 百 分 之 一		
台帳平面図番号	225	

配水管路図

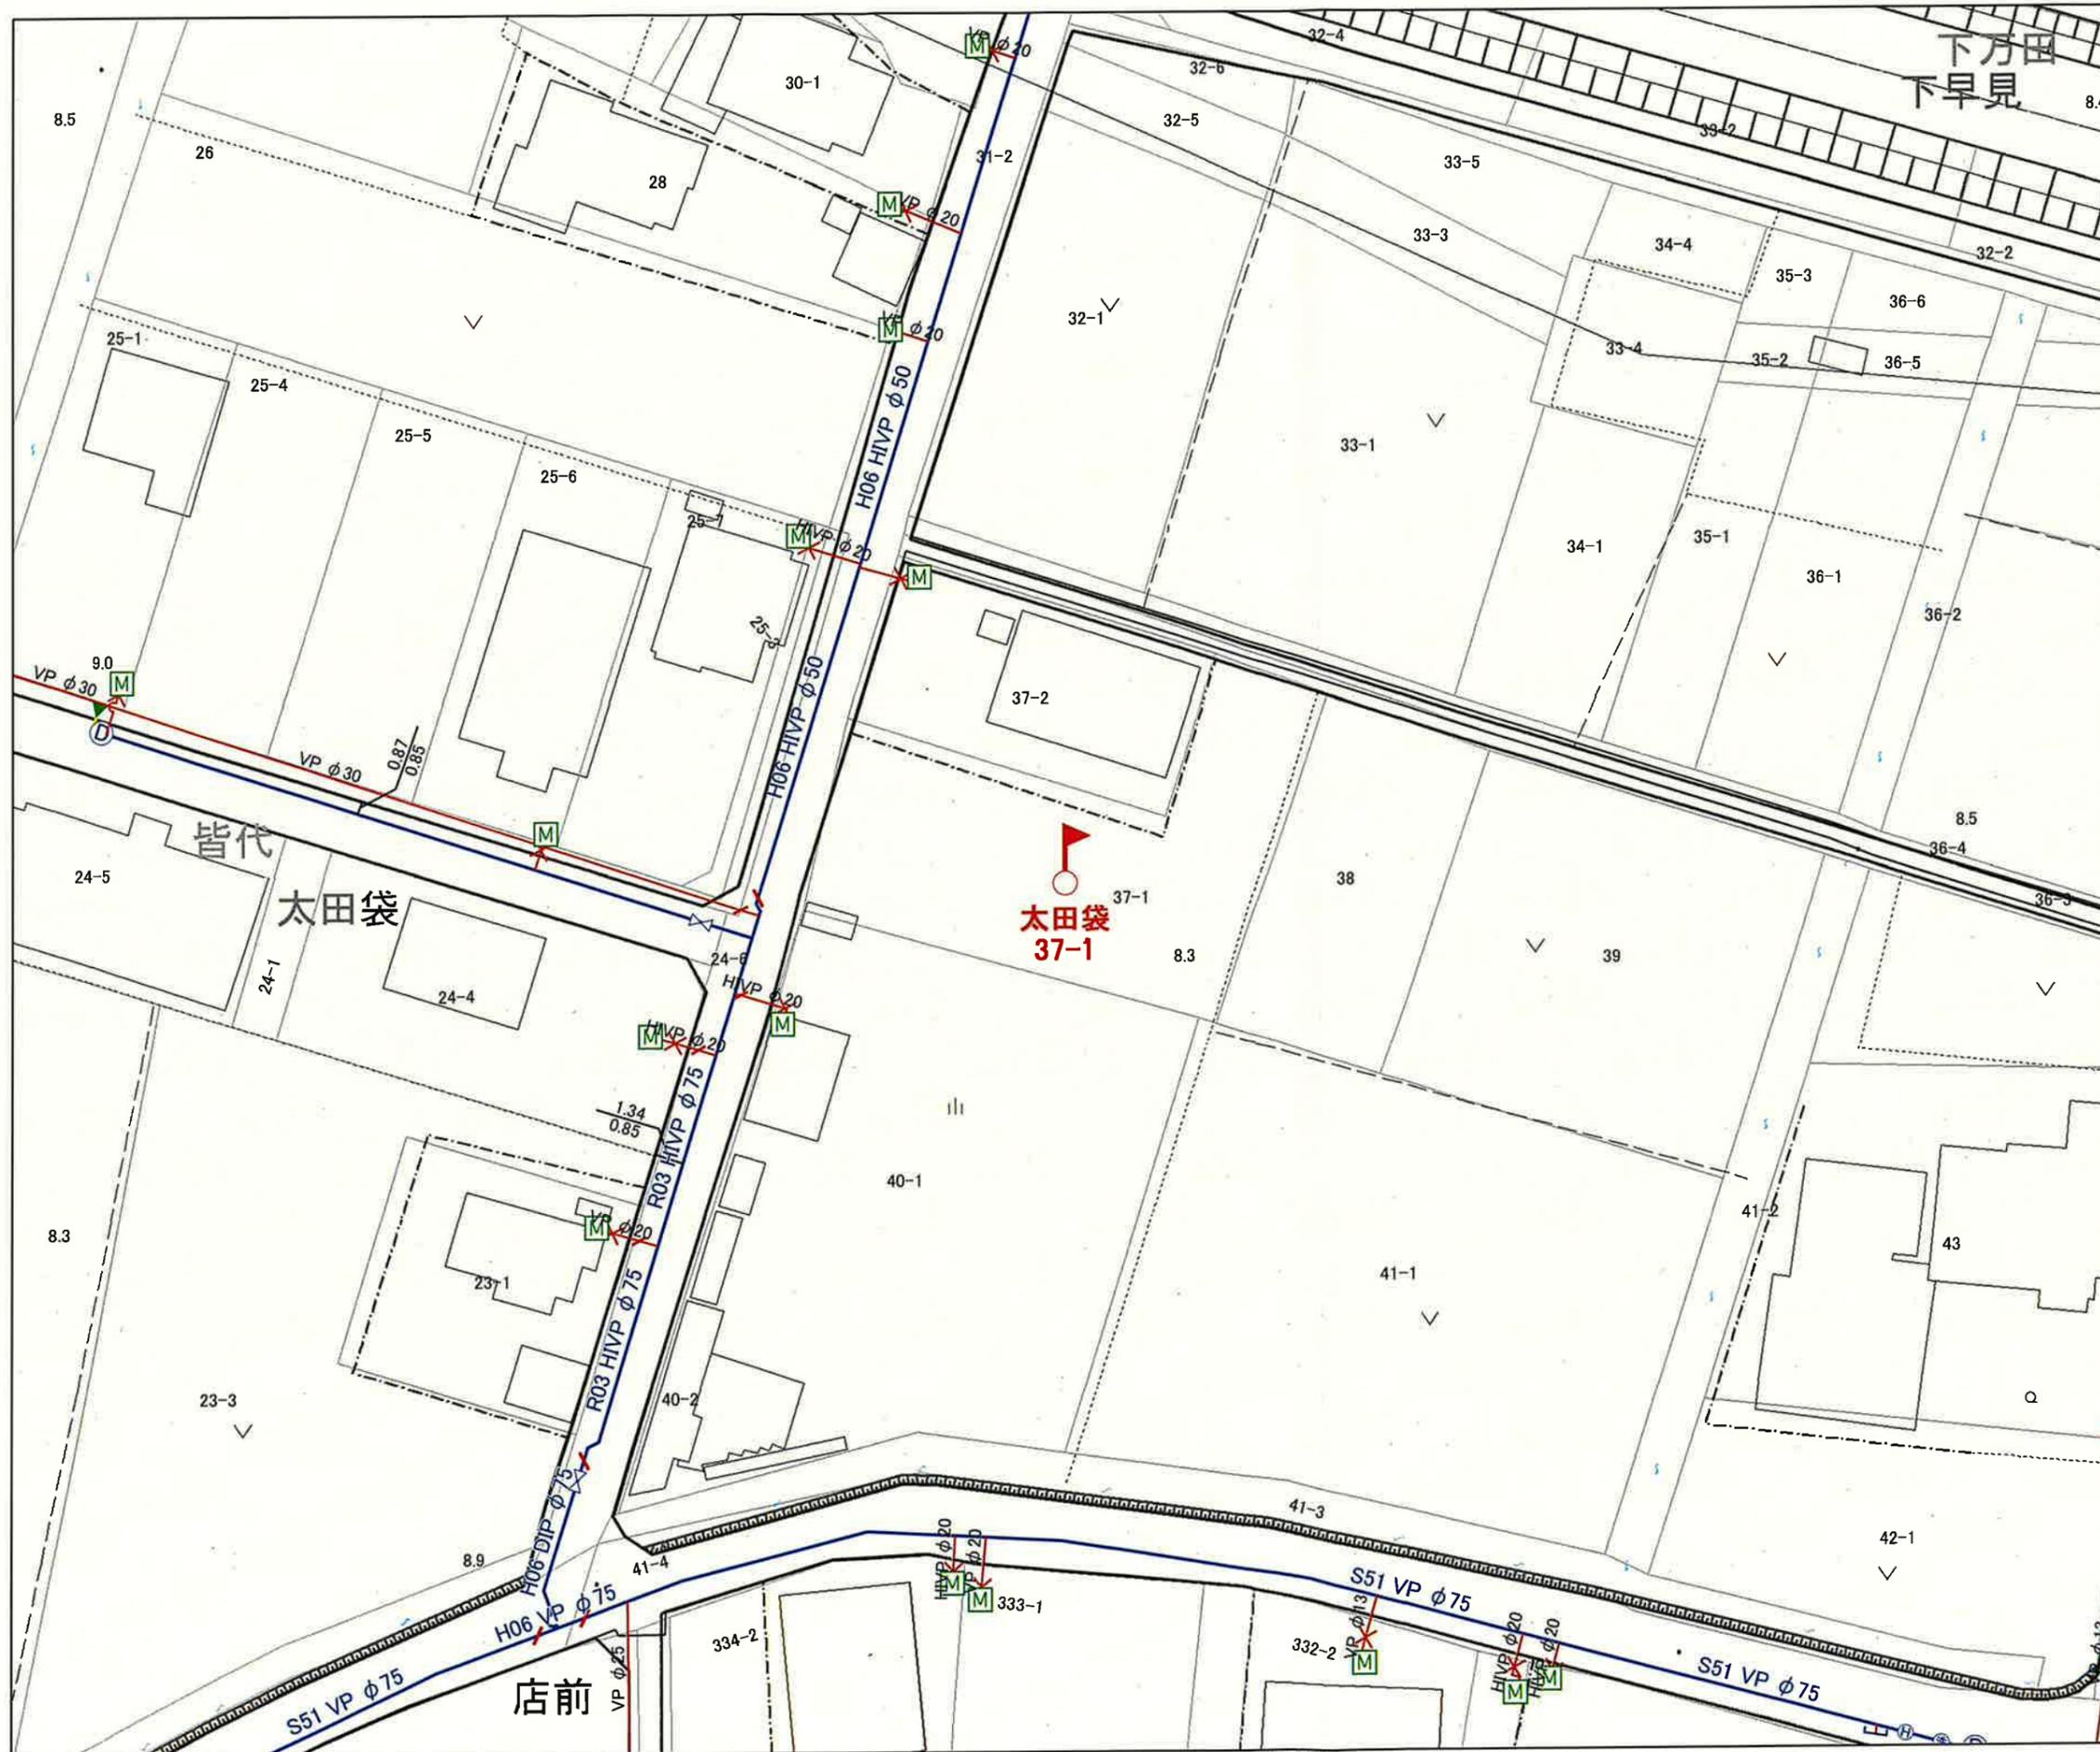

凡例

- M メータ
- M 量水器確認済
- M 量水器(位置不確実)
- M 集合住宅メータ
- × 止水栓
- ◀ 排泥先(ドレン)
- × 止水栓
-] 栓止
- ⊗ 制水弁
- ⊙ 排泥弁
- ⊕ 水源
- ▷ 片落管
- ↗ 管種・年度・工区変更点
- 配水管
- 給水管
- - - 給水管(位置・管種・口径不明)
- 集合住宅給水管


この管理図に記載された情報は参考であり
 実際とは異なる場合があります。特に給水管
 については必ずしも正確ではありませんので、
 必ず試掘調査等により確認してください。
 また、管理図の内容については責任を負い
 かねます。

令和08年2月6日

久喜市水道事業

1:500

下水道台帳図

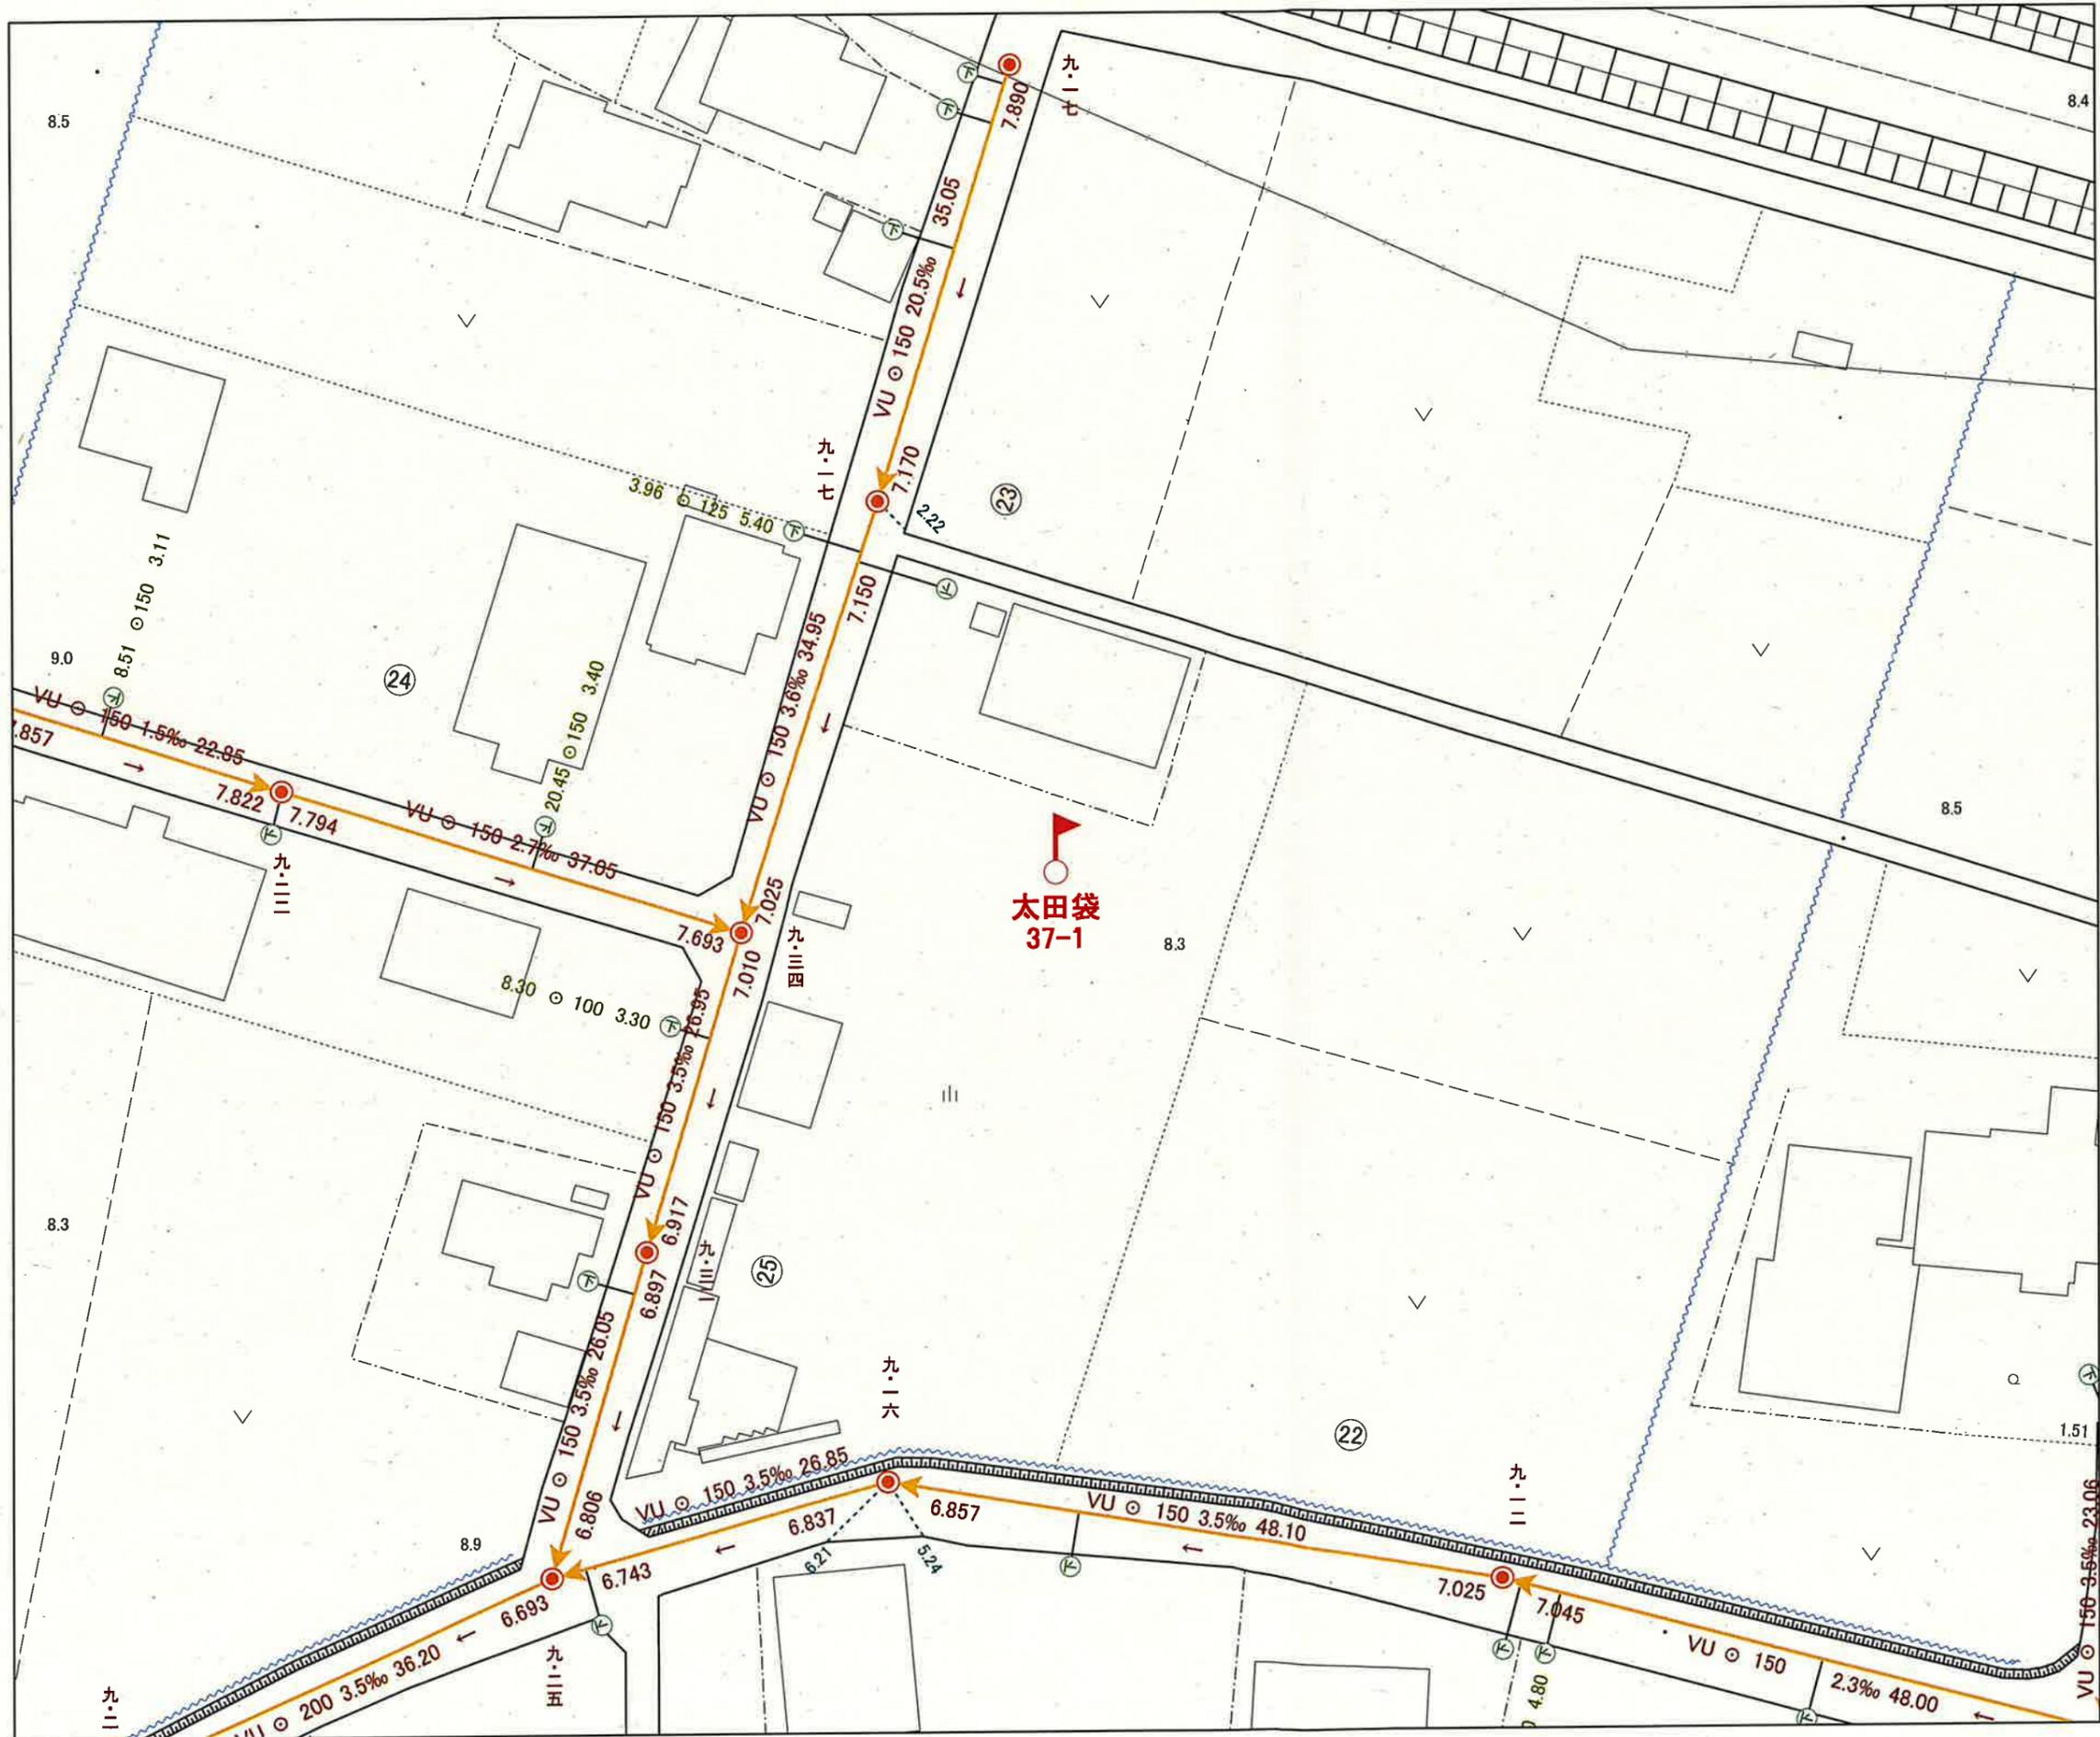

凡例

- ⊕ 宅地樹
- | 管止め(汚水)
- 0号人孔
- 1号人孔
- 2号人孔
- ⊙ 3号人孔
- ⊗ 4号人孔
- ⊕ 5号人孔
- Ⓟ マンホールポンプ
- Ⓥ 塩ビ人孔
- Ⓡ 小型レジン
- Ⓜ 小型人孔(200mm)
- Ⓝ 小型人孔(300mm)
- Ⓞ 小型人孔(400mm)
- Ⓟ 小型人孔(450mm)
- Ⓠ 小型人孔(500mm)
- Ⓡ 小型人孔(600mm)
- Ⓢ 小型人孔(700mm)
- Ⓣ 楕円人孔
- Ⓤ 特1号人孔
- 特殊人孔
- 合流幹線
- 合流幹線(圧送)
- 合流枝線
- 合流枝線(圧送)
- 汚水幹線
- 汚水幹線(圧送)
- 汚水枝線
- 汚水枝線(圧送)

この管理図に記載された情報は参考であり
 実際とは異なる場合があります。試掘調査等
 により確認してください。
 令和08年2月6日 久喜市下水道事業