


地番 区域 見出	太田袋
----------------	-----

請求 部分	所在	久喜市太田袋字五反田				地番	733番	
出力 縮尺	1/500	精度 区分	座標系 番号又 は記号	分類	地図に準ずる図面		種類	土地改良所在図
作成 年月日	昭和46年9月30日			備付 年月日 (原図)	昭和46年9月30日		補記 事項	


2025/10/31 16:26 現在の情報です。

表 題 部 (土地の表示)		調製	平成8年6月13日	不動産番号	0312000144007
地図番号	[余白]	筆界特定	[余白]		
所 在	久喜市太字太田袋字五反田			[余白]	
	久喜市太田袋字五反田			平成22年3月23日合併に伴う変更 平成22年4月12日登記	
① 地 番	②地 目	③ 地 積	町反畝歩	原因及びその日付〔登記の日付〕	
<u>267番2</u>	<u>田</u>	⑩	<u>1</u> :	[余白]	
733番	畑		419 :	昭和46年9月11日土地改良法による換地処 分 他の従前の土地271番1 〔昭和46年9月30日〕	
[余白]	[余白]	[余白]	:	昭和63年法務省令第37号附則第2条第2項 の規定により移記 平成8年6月13日	
			:		
			:		

久喜市道路台帳図(写)

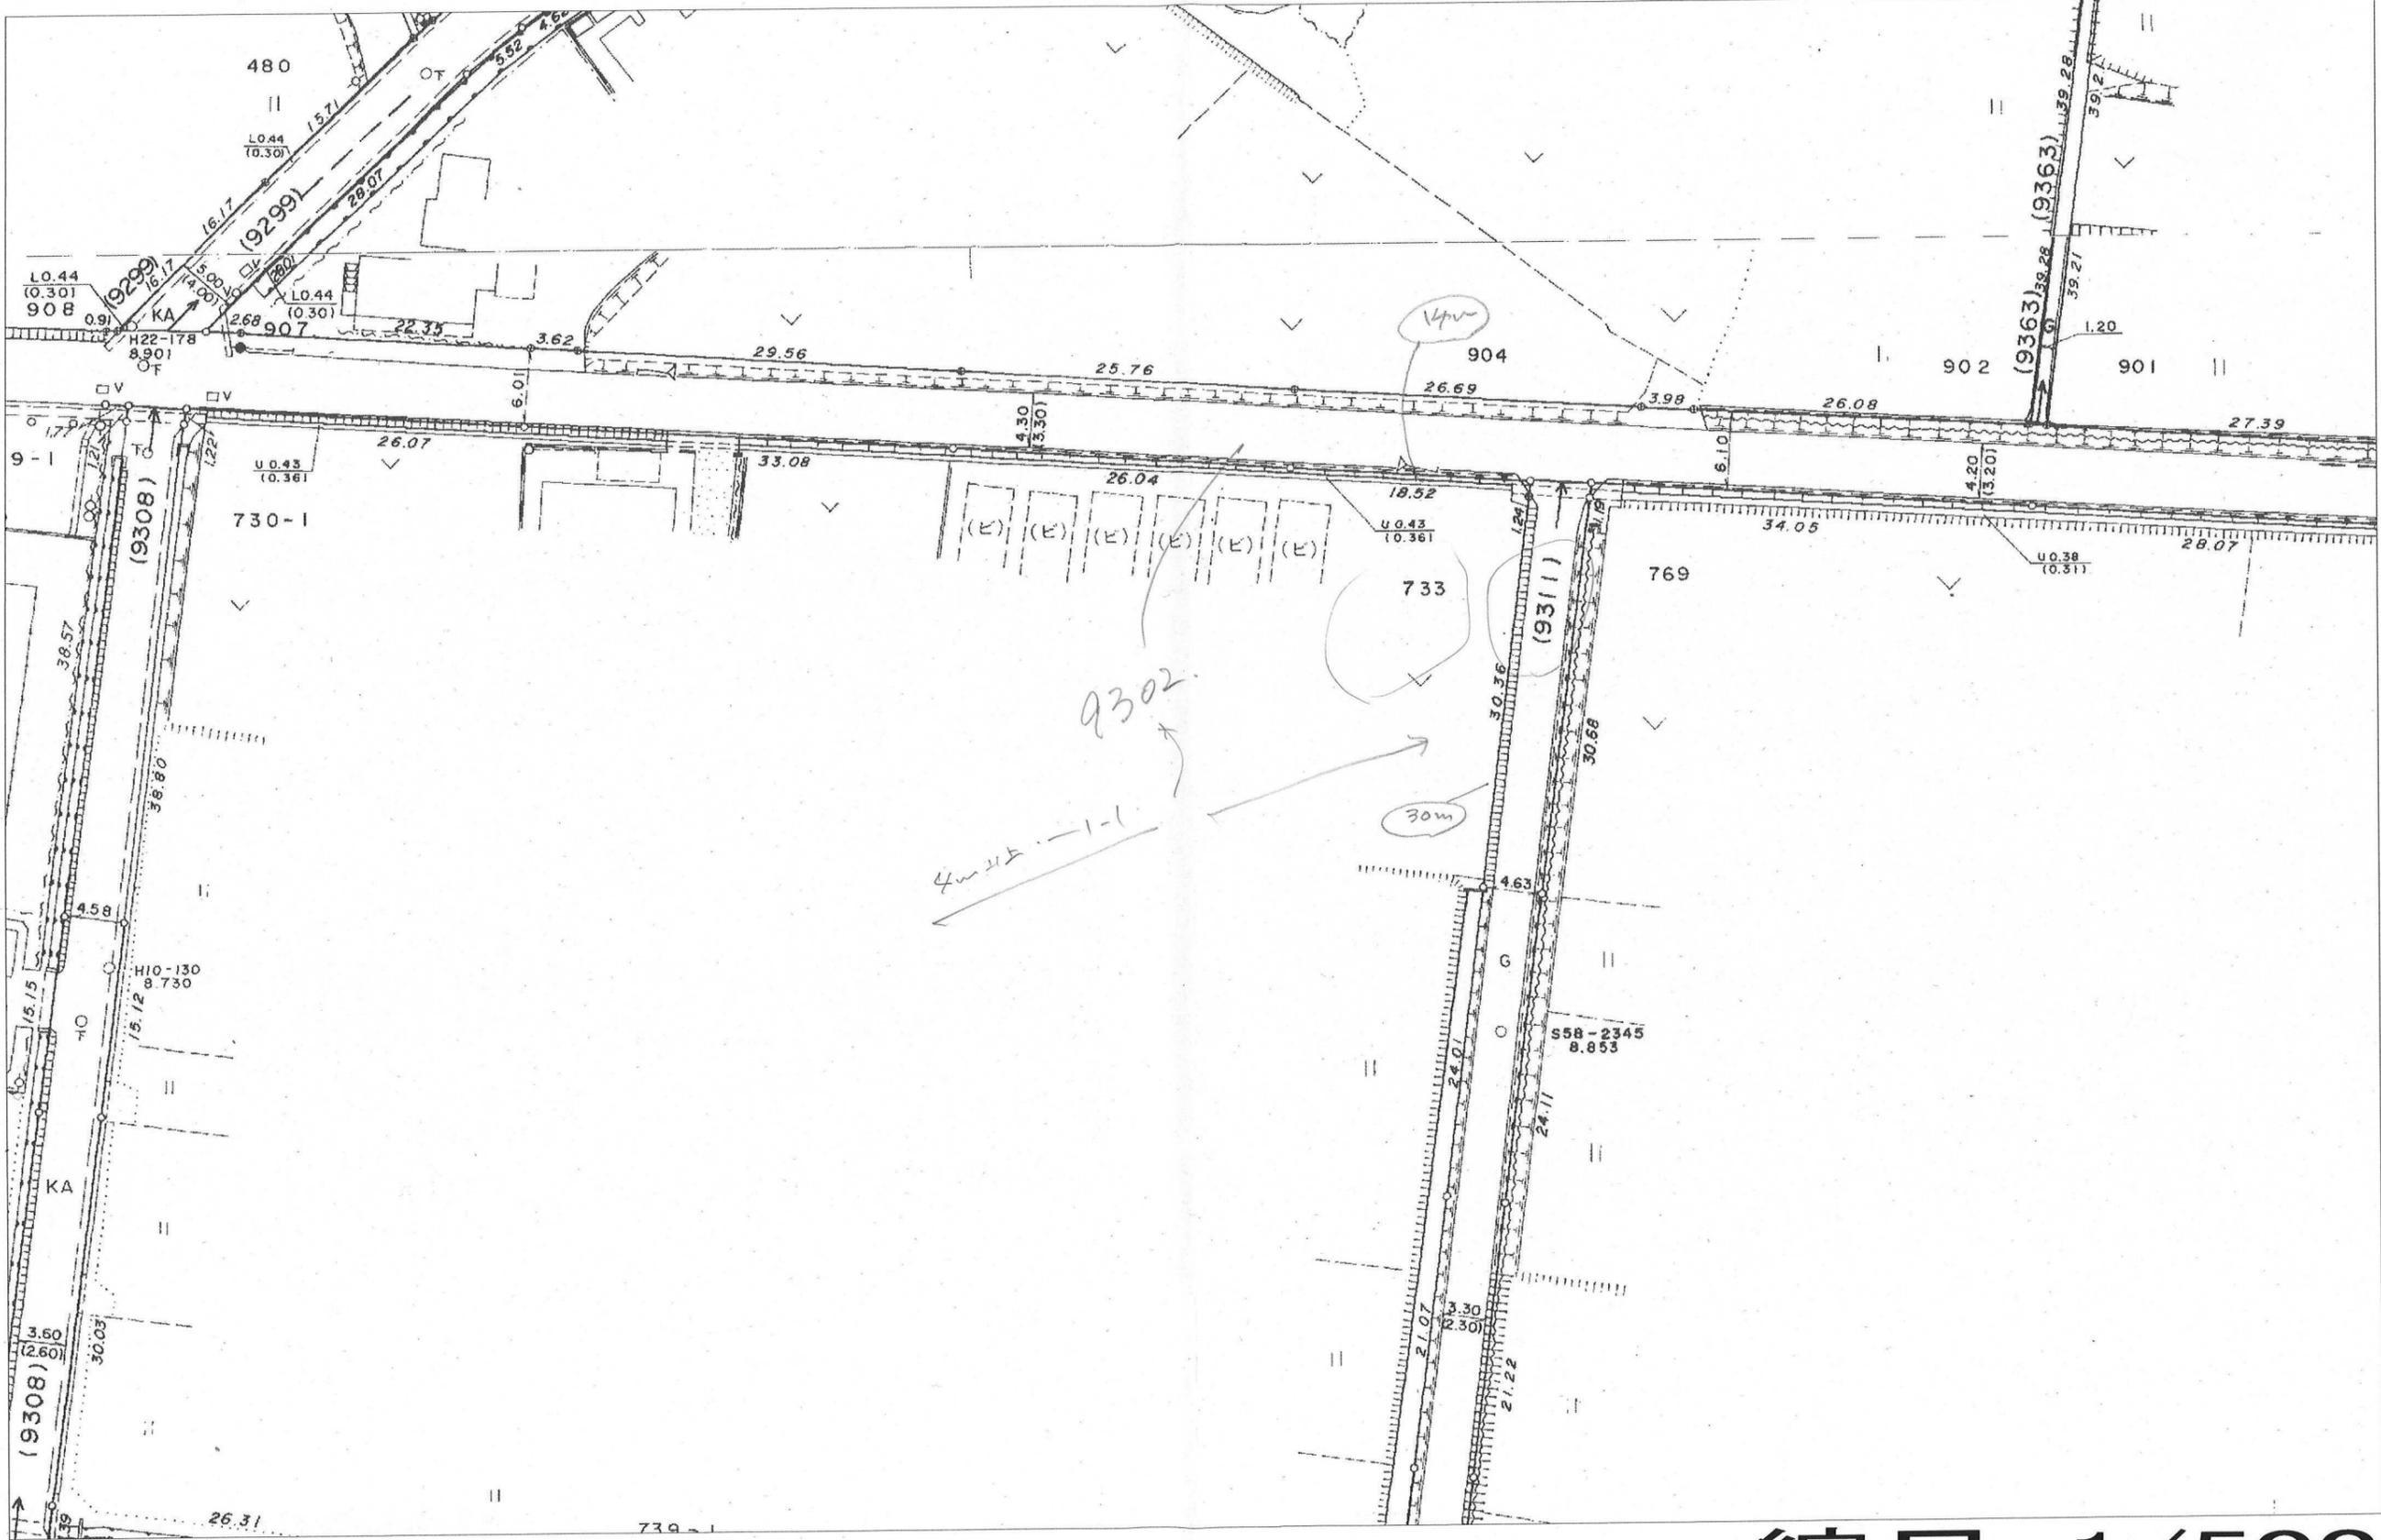


縮尺 : 1/500

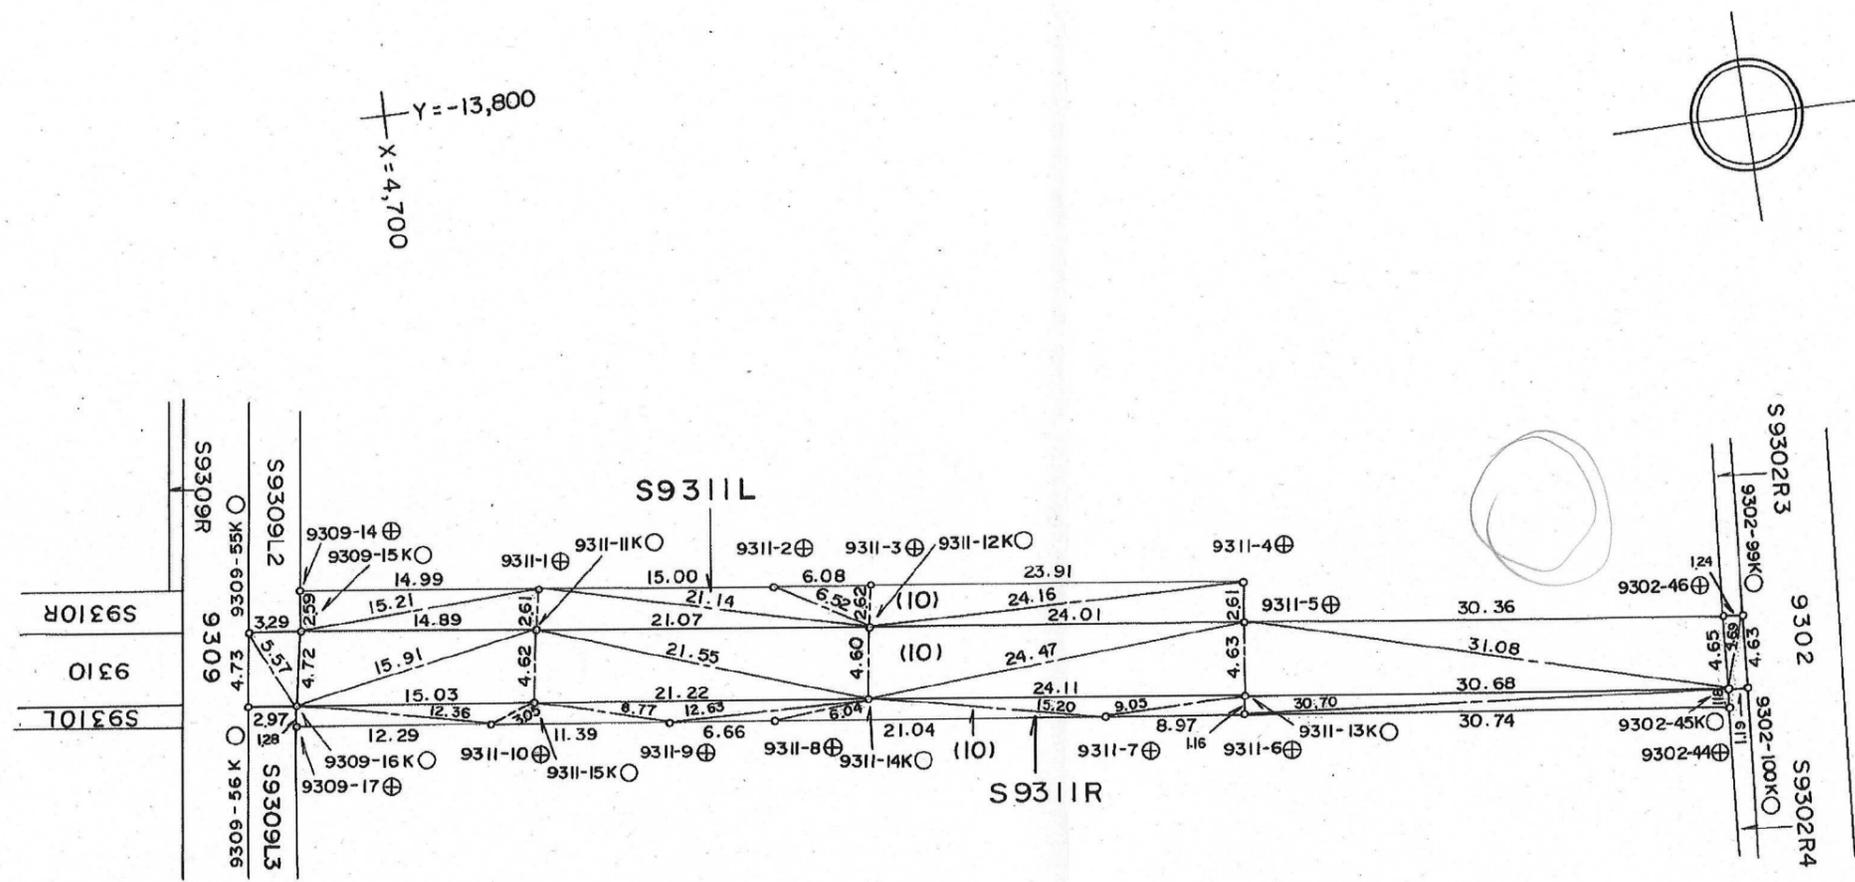

図面番号 1/1

市 道	9311	号 線
実 測	求 積	平 面 図
縮 尺	五 百 分 之 一	
台帳平面図番号	236	

配水管路図

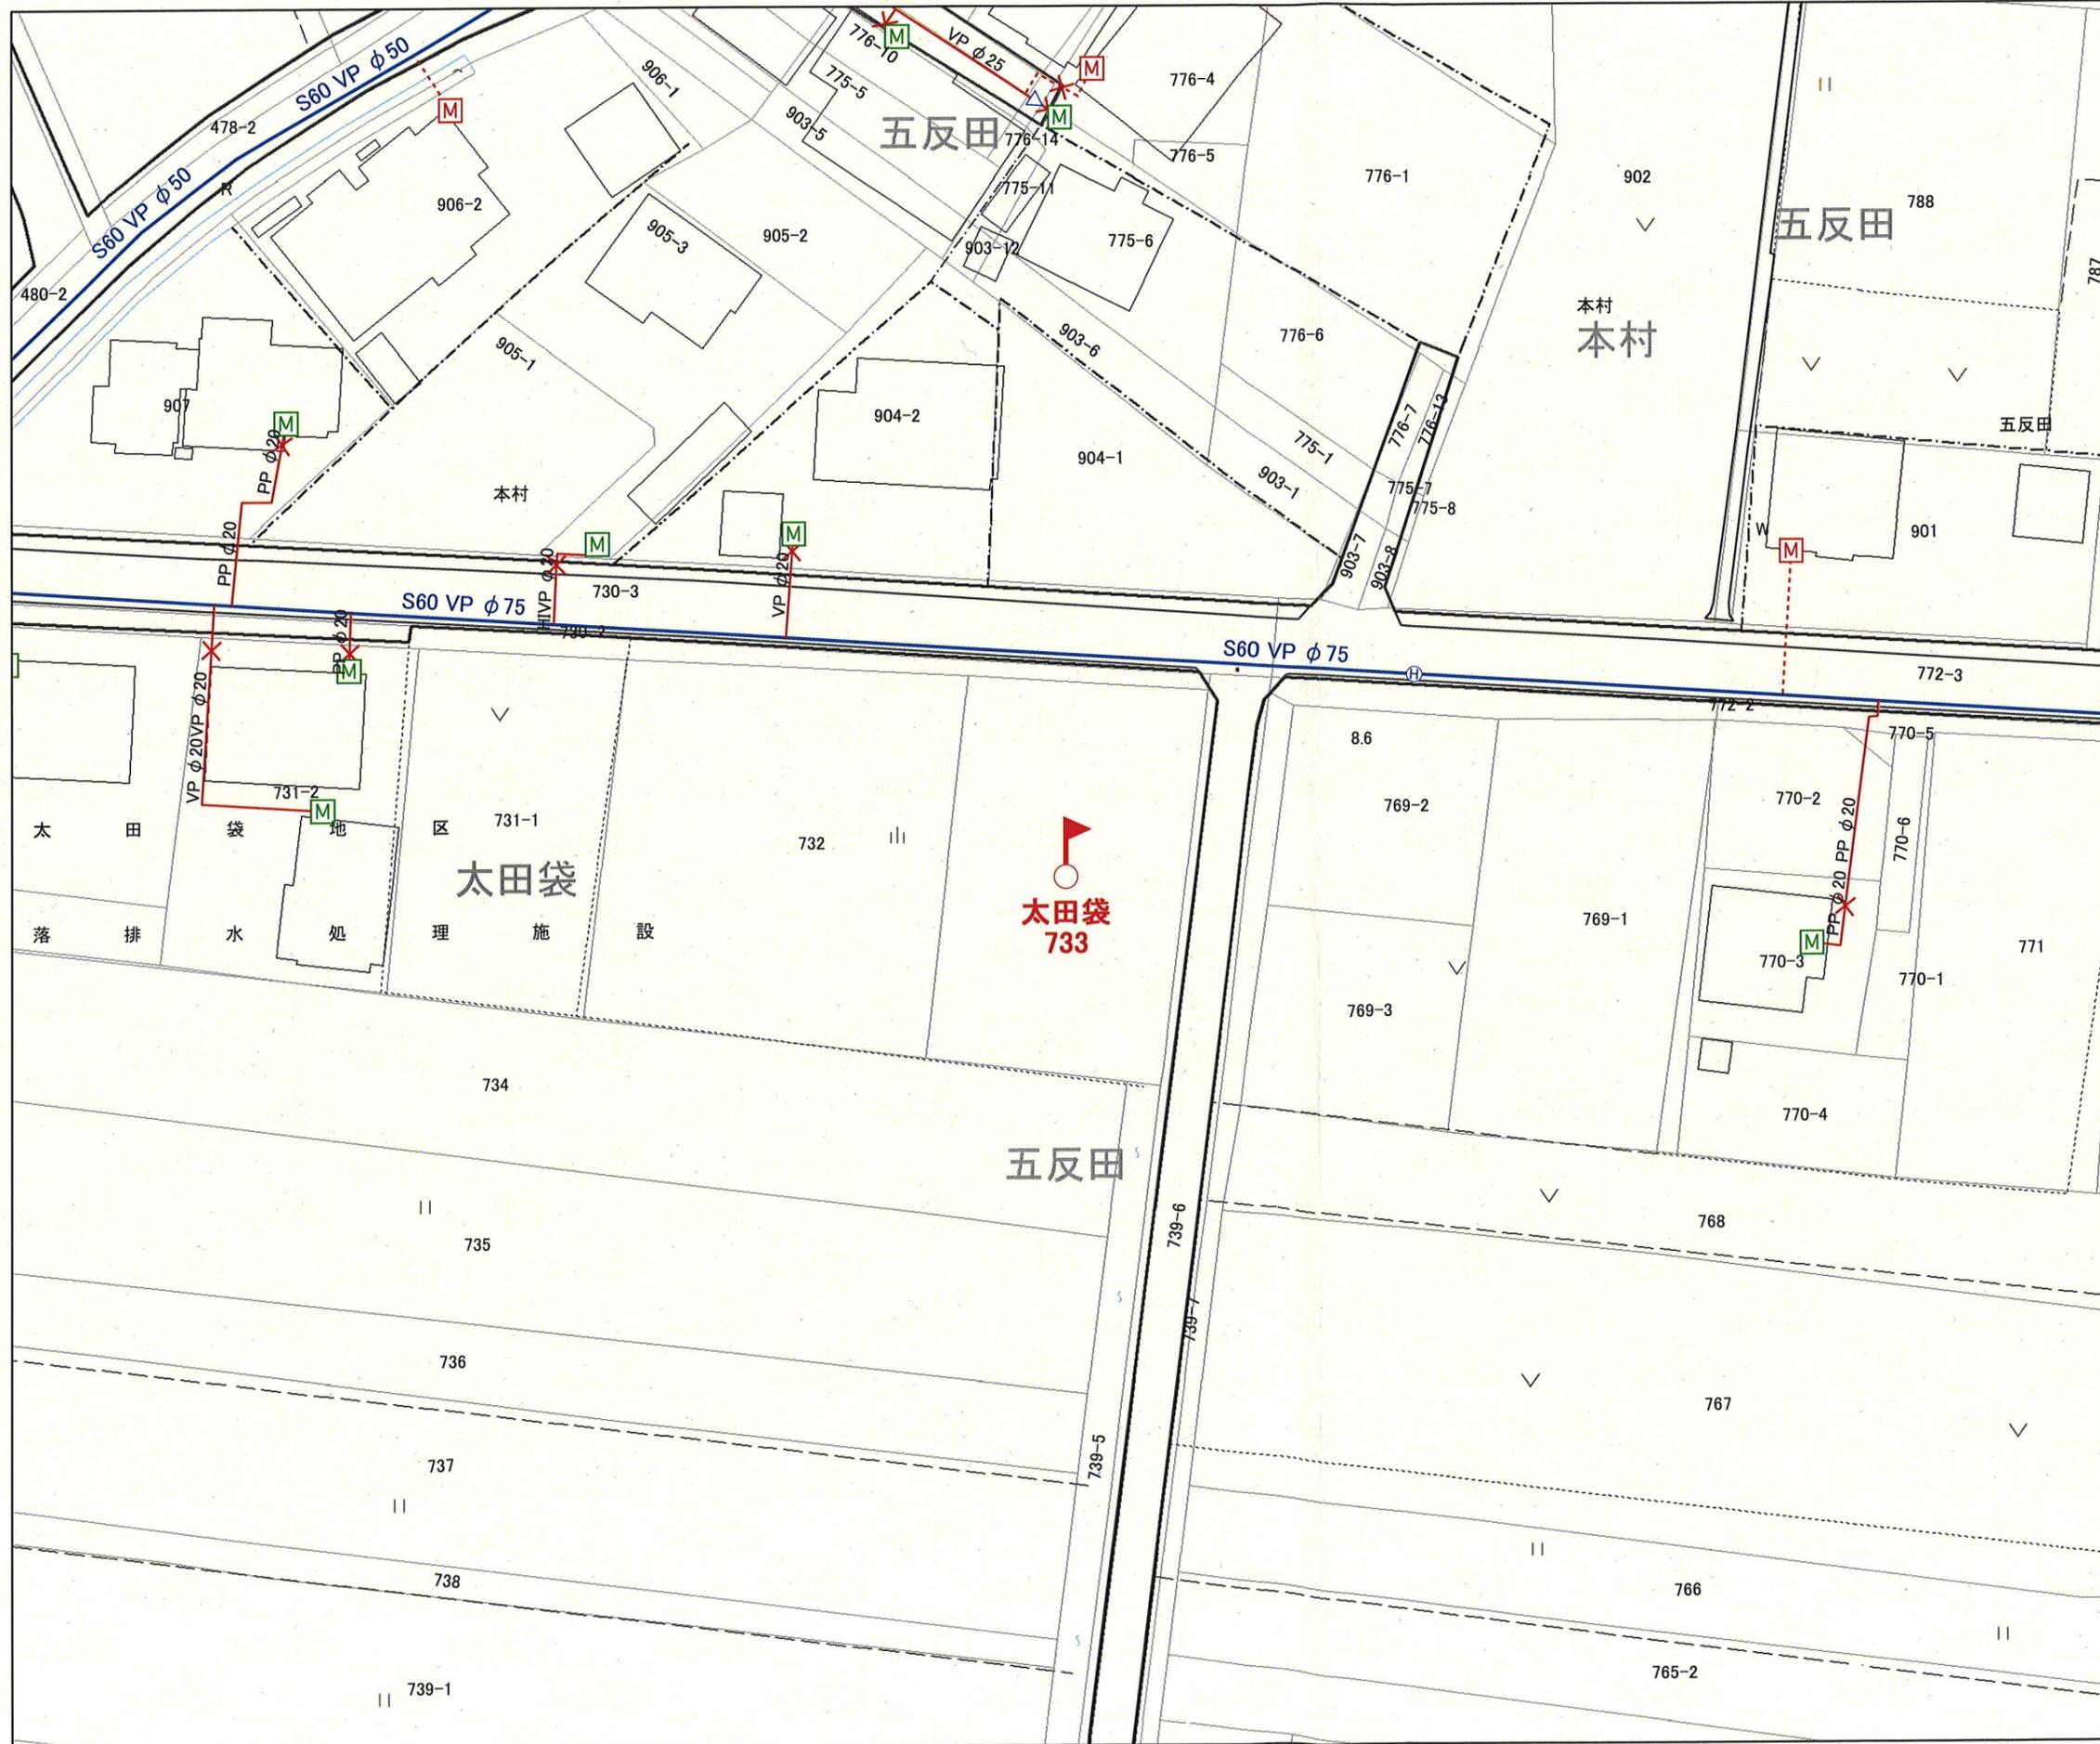

凡例

- M メータ
- M 量水器確認済
- M 量水器(位置不確実)
- M 集合住宅メータ
- ✕ 止水栓
- ◀ 排泥先(ドレン)
- ✕ 止水栓
-] 栓止
- ⊗ 制水弁
- ⊙ 排泥弁
- ⊕ 水源
- ▷ 片落管
- ↗ 管種・年度・工区変更点
- 配水管
- 給水管
- - - 給水管(位置・管種・口径不明)
- 集合住宅給水管

この管理図に記載された情報は参考であり
 実際とは異なる場合があります。特に給水管
 については必ずしも正確ではありませんので、
 必ず試掘調査等により確認してください。
 また、管理図の内容については責任を負い
 かねます。

令和08年2月6日
 久喜市水道事業

下水道台帳図



凡例

- Ⓣ 宅地樹
- | 管止め(汚水)
- 0号人孔
- 1号人孔
- 2号人孔
- ⊙ 3号人孔
- ⊗ 4号人孔
- ⊕ 5号人孔
- Ⓟ マンホールポンプ
- ∇ 塩ビ人孔
- Ⓡ 小型レジン
- Ⓜ 小型人孔(200mm)
- Ⓝ 小型人孔(300mm)
- Ⓞ 小型人孔(400mm)
- Ⓟ 小型人孔(450mm)
- Ⓠ 小型人孔(500mm)
- Ⓡ 小型人孔(600mm)
- Ⓢ 小型人孔(700mm)
- Ⓣ 楕円人孔
- Ⓤ 特1号人孔
- 特殊人孔
- ⇒ 合流幹線
- ⇒⇒ 合流幹線(圧送)
- ⇒ 合流枝線
- ⇒⇒ 合流枝線(圧送)
- ⇒ 汚水幹線
- ⇒⇒ 汚水幹線(圧送)
- ⇒ 汚水枝線
- ⇒⇒ 汚水枝線(圧送)

この管理図に記載された情報は参考であり
 実際とは異なる場合があります。試掘調査等
 により確認してください。
 令和08年2月6日 久喜市下水道事業