

請求部	所在	久喜市樋ノ口字表				地番	522番1	
出縮尺	1/600	精度区分	座標系番号又は記号	分類	地図に準ずる図面		種類	旧土地台帳附属地図
作成年月日		備付年月日(原図)				補記項		

2025/12/15 12:12 現在の情報です。

表題部 (土地の表示)			調製	平成8年6月13日	不動産番号	0312000204883
地図番号	[余白]	筆界特定	[余白]			
所在	久喜市大字樋ノ口字表			[余白]		
	久喜市樋ノ口字表			平成22年3月23日合併に伴う変更 平成22年4月8日登記		
① 地番	②地目	③ 地積 m ²	原因及びその日付〔登記の日付〕			
521番2	宅地	36 : 36	[余白]			
[余白]	[余白]	[余白]	:	昭和63年法務省令第37号附則第2条第2項 の規定により移記 平成8年6月13日		

2025/10/16 20:02 現在の情報です。

表題部 (土地の表示)			調製	平成8年6月13日	不動産番号	0312000204885
地図番号	余白	筆界特定	余白			
所在	久喜市大字樋ノ口字表			余白		
	久喜市樋ノ口字表				平成22年3月23日合併に伴う変更 平成22年4月8日登記	
① 地番	②地目	③ 地積 町 反 畝 歩 布			原因及びその日付 [登記の日付]	
522番1	宅地	10 4452:00		余白		
余白	余白	1452:89		余白	③522番1、3に分筆 [昭和39年3月14日]	
余白	余白	1439:66		余白	③522番1、522番4に分筆 [平成6年4月27日]	
余白	余白	余白	余白	余白	昭和63年法務省令第37号附則第2条第2項 の規定により移記 平成8年6月13日	

2025/10/16 20:02 現在の情報です。

表題部 (土地の表示)			調製	平成8年6月13日	不動産番号	0312000204886
地図番号	[余白]	筆界特定	[余白]			
所 在	久喜市大字樋ノ口字表			[余白]		
	久喜市樋ノ口字表			平成22年3月23日合併に伴う変更 平成22年4月8日登記		
① 地 番	②地 目	③ 地 積 m ²	原因及びその日付〔登記の日付〕			
522番2	宅地	13 : 22	[余白]			
[余白]	[余白]	[余白]	⋮	昭和63年法務省令第37号附則第2条第2項 の規定により移記 平成8年6月13日		

登記年月日：平成6年4月27日

表示年月日：2025/10/16

1130779

地番
522-4,-1

地積測量図

土地の所在
久喜市大字桶ノ口字表
久喜市桶ノ口

地積計算

③ 522-4



$$15.38 \times 0.862 \div 2 = 6.62878$$
$$15.32 \times 0.861 \div 2 = 6.59526$$

面積 13.22404
地積 13.22 m²

④ 522-1

$$1452.89 - 13.22404 = 1439.66596$$
$$1439.66596$$

面積 1439.66 m²

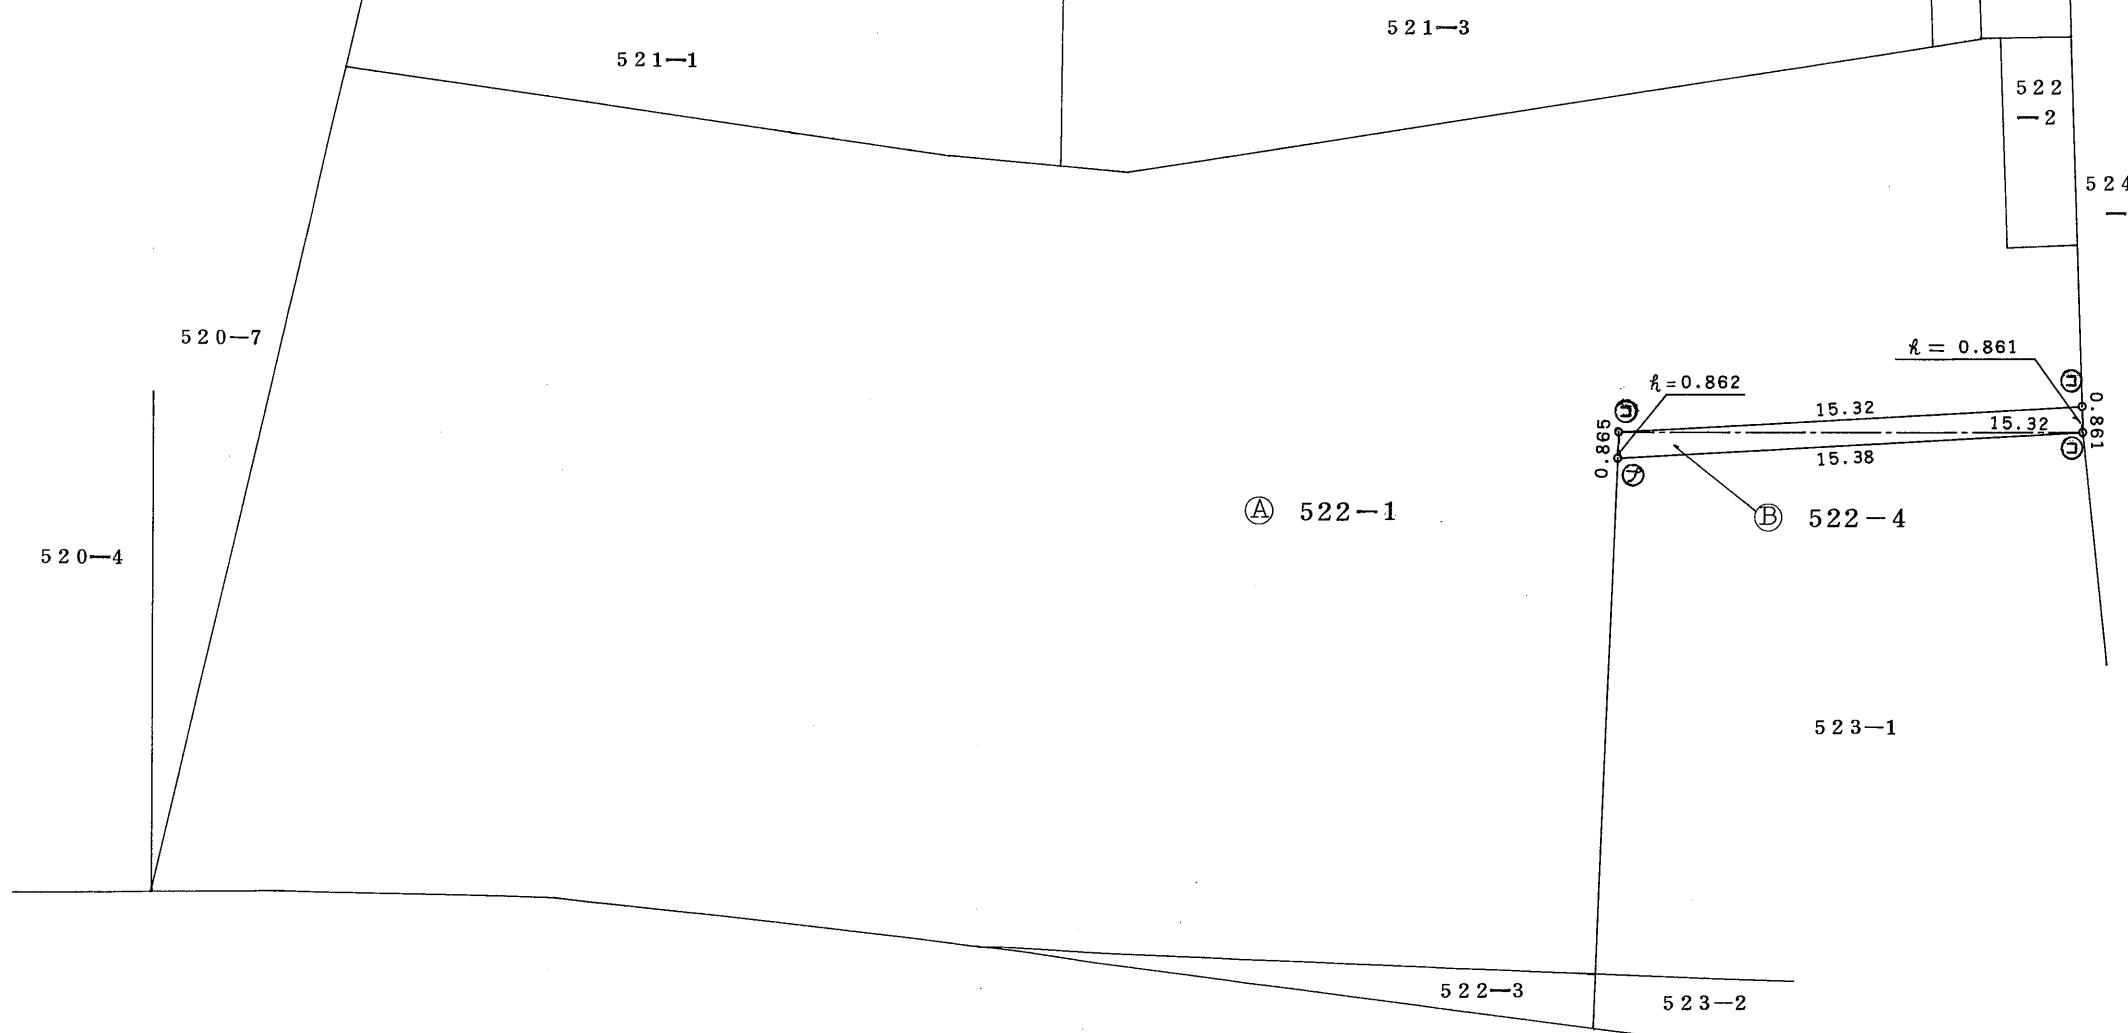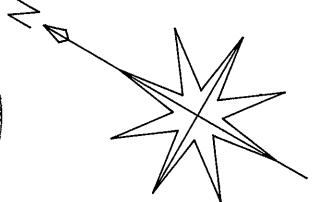

凡 例	記号	境界標の種別	記号	境界標の種別	記号	境界標の種別
	Ⓐ	石杭	Ⓑ	プラスチック杭	Ⓒ	
		Ⓓ	コンクリート杭	Ⓔ	金属杭	
		Ⓕ	金属鉄	Ⓖ	刻印	

作製者

埼玉県久喜市本町四丁目九番3号
土地家屋調査士 安部 公

(平成6年4月4日作製)

申請人


縮尺
1/250

(埼玉土地家屋調査士会用紙)


久 喜 市

樋ノ口

市街化調整区域

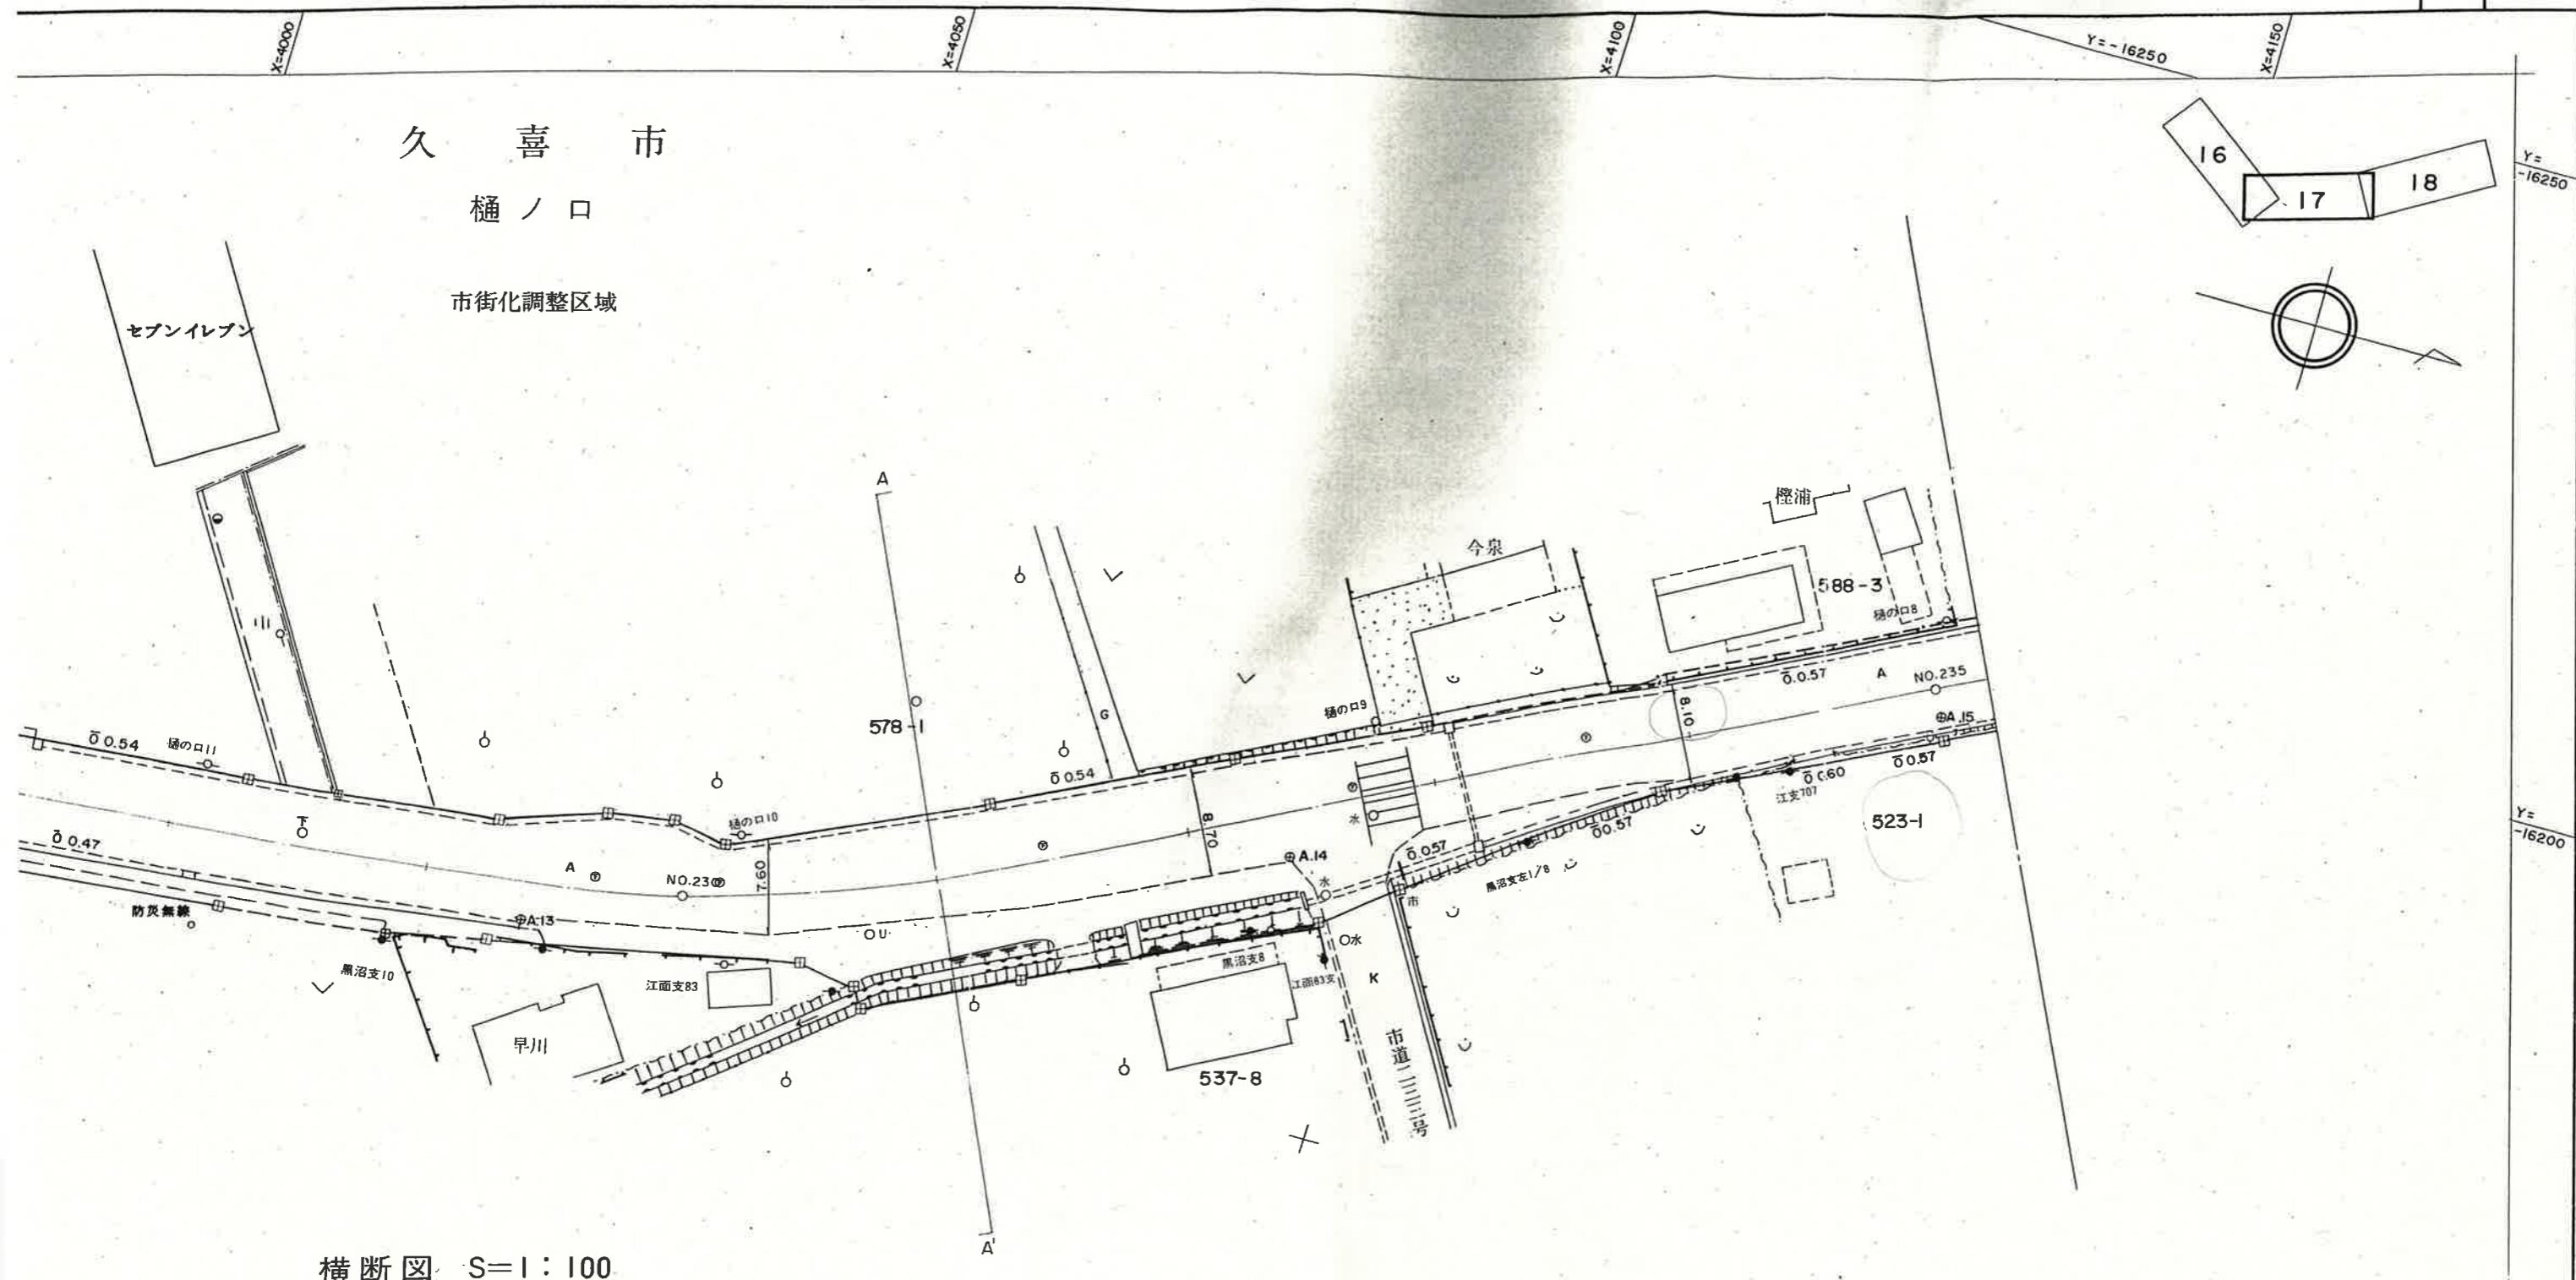

横断図 S=1:100

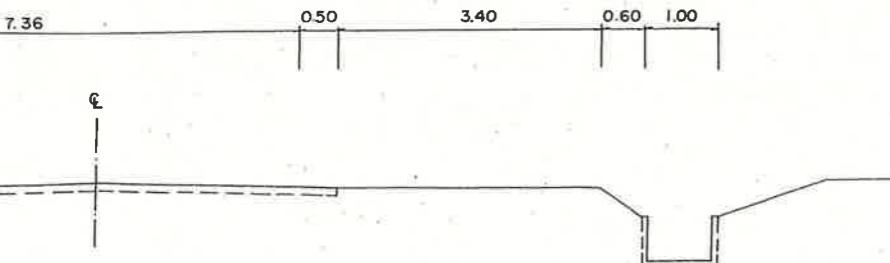


測量するための参考資料です。
他の目的には使用できません。


図面名	道路台帳平面図	縮尺	1/500
路線名	87 上尾・久喜線	単位	m
市町村名	久 喜 市	図番	17 30


久 喜 市

樋ノ口

市街化調整区域

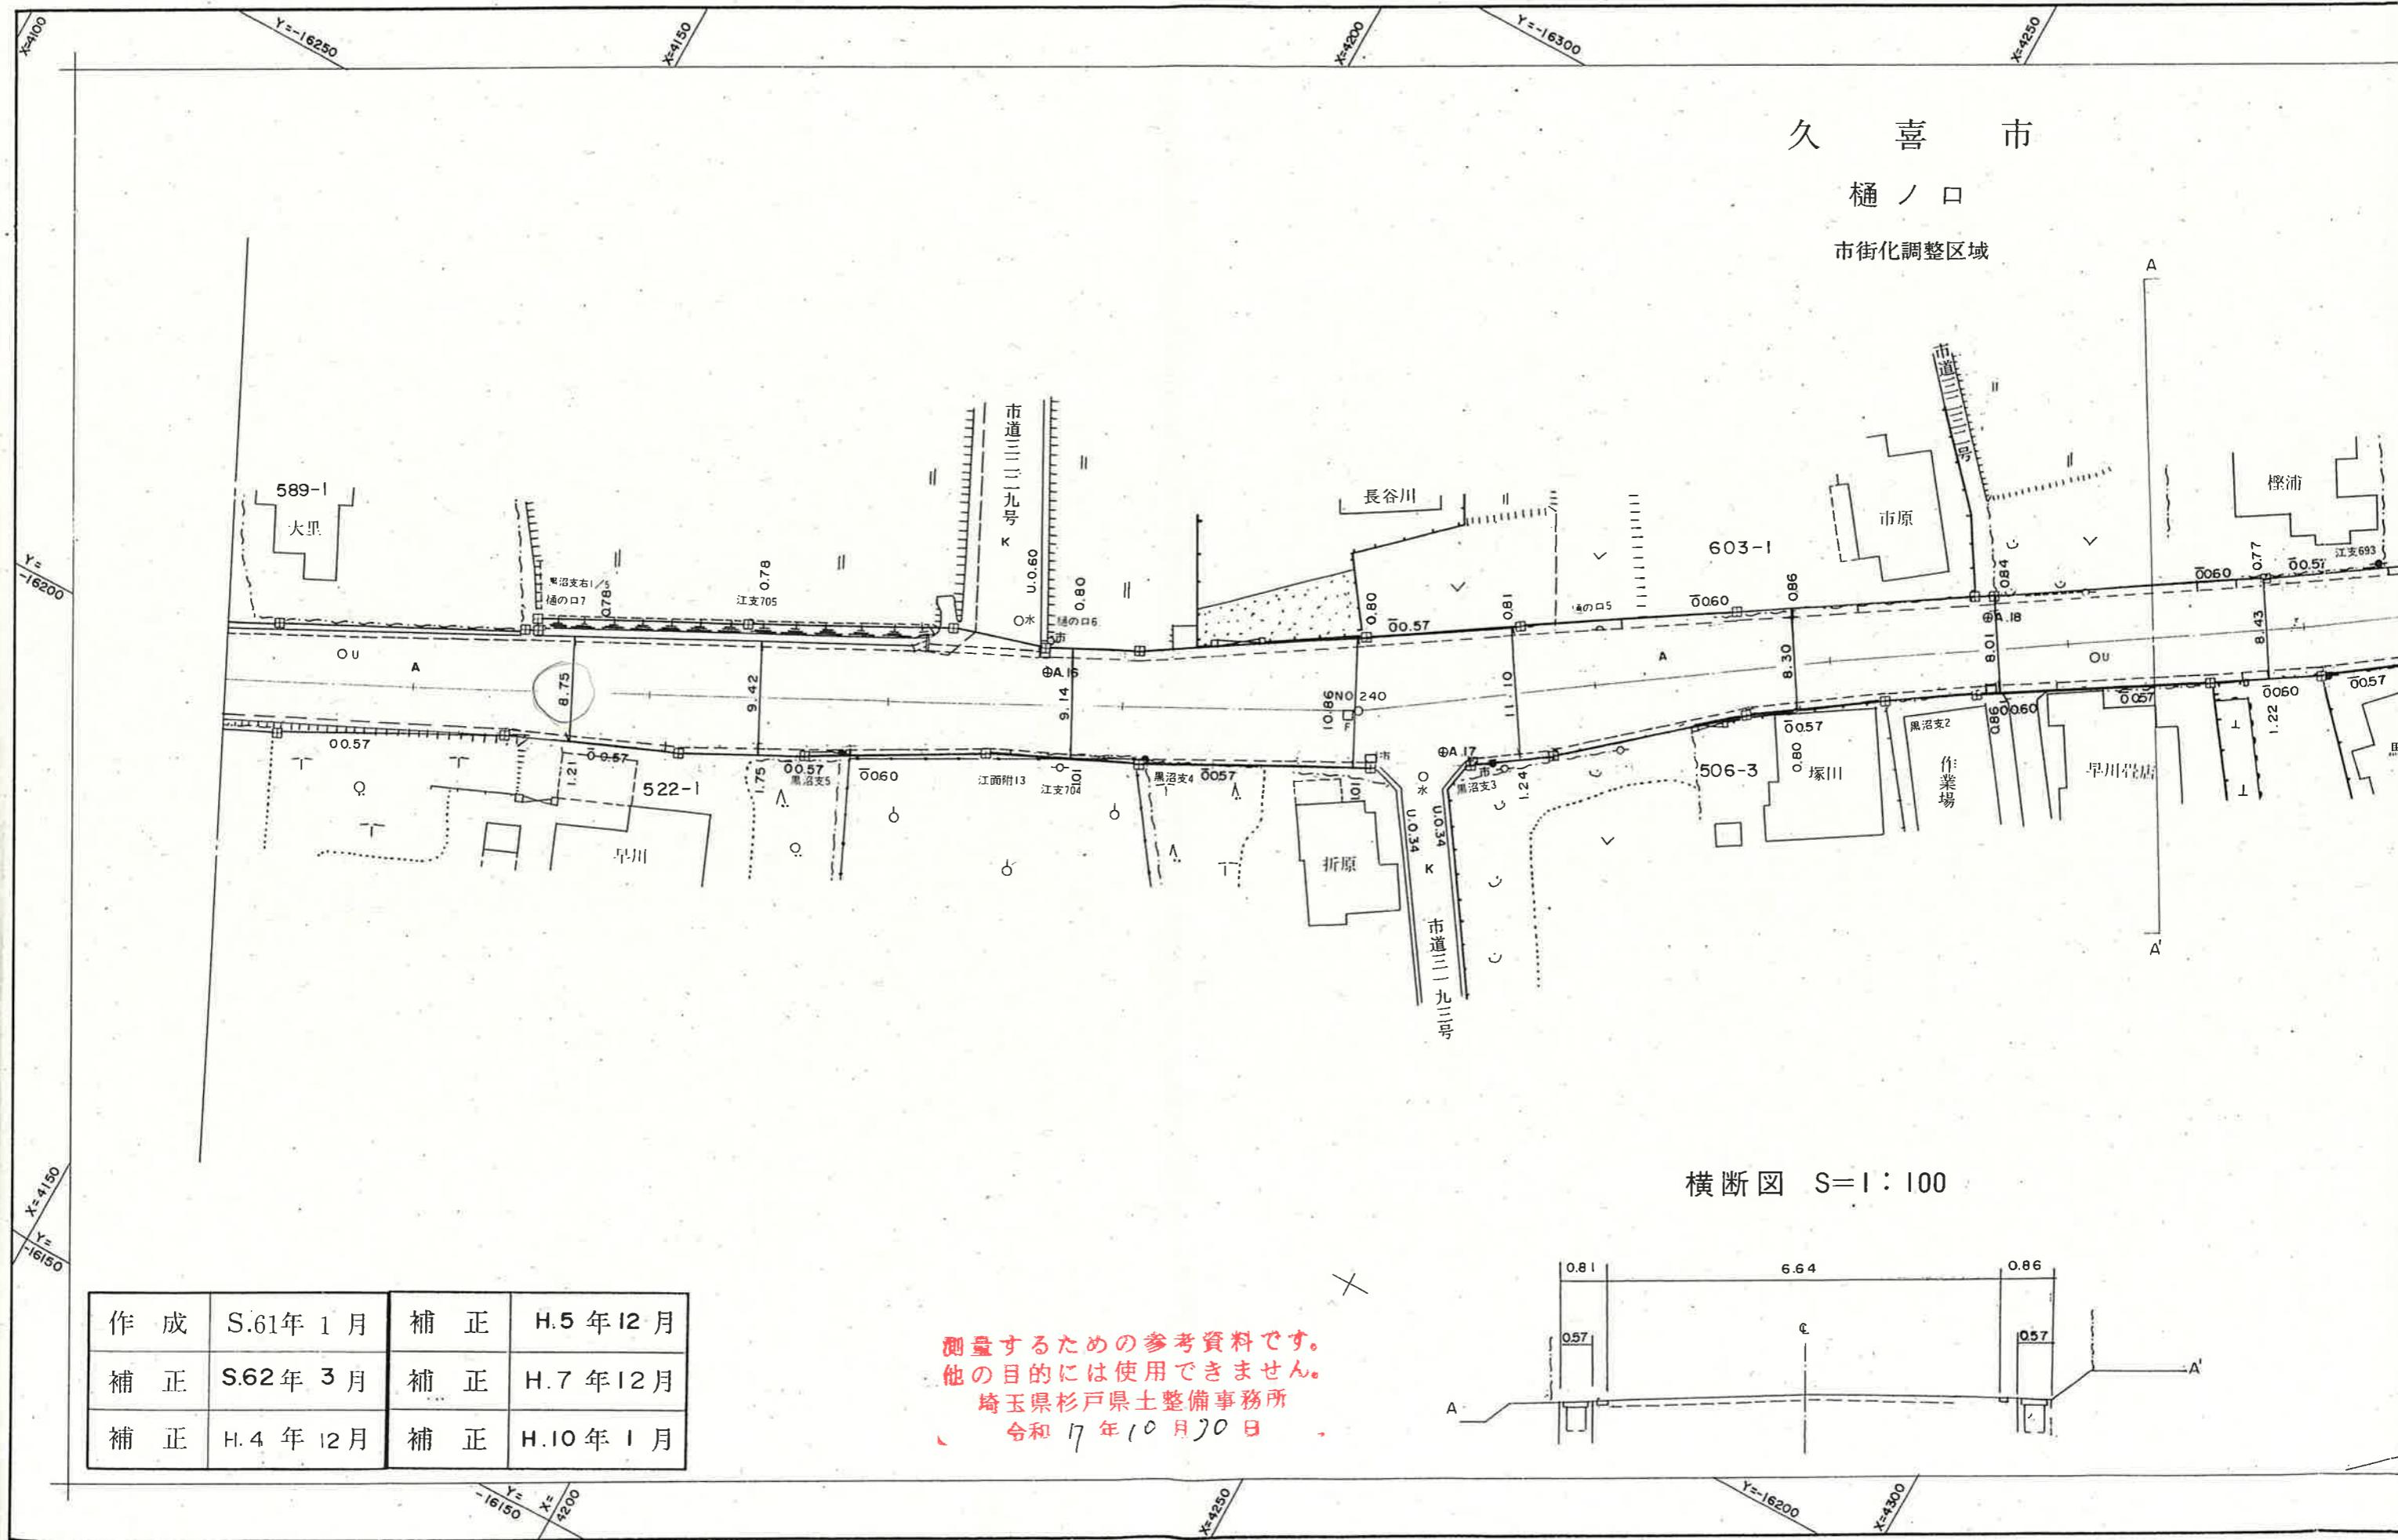

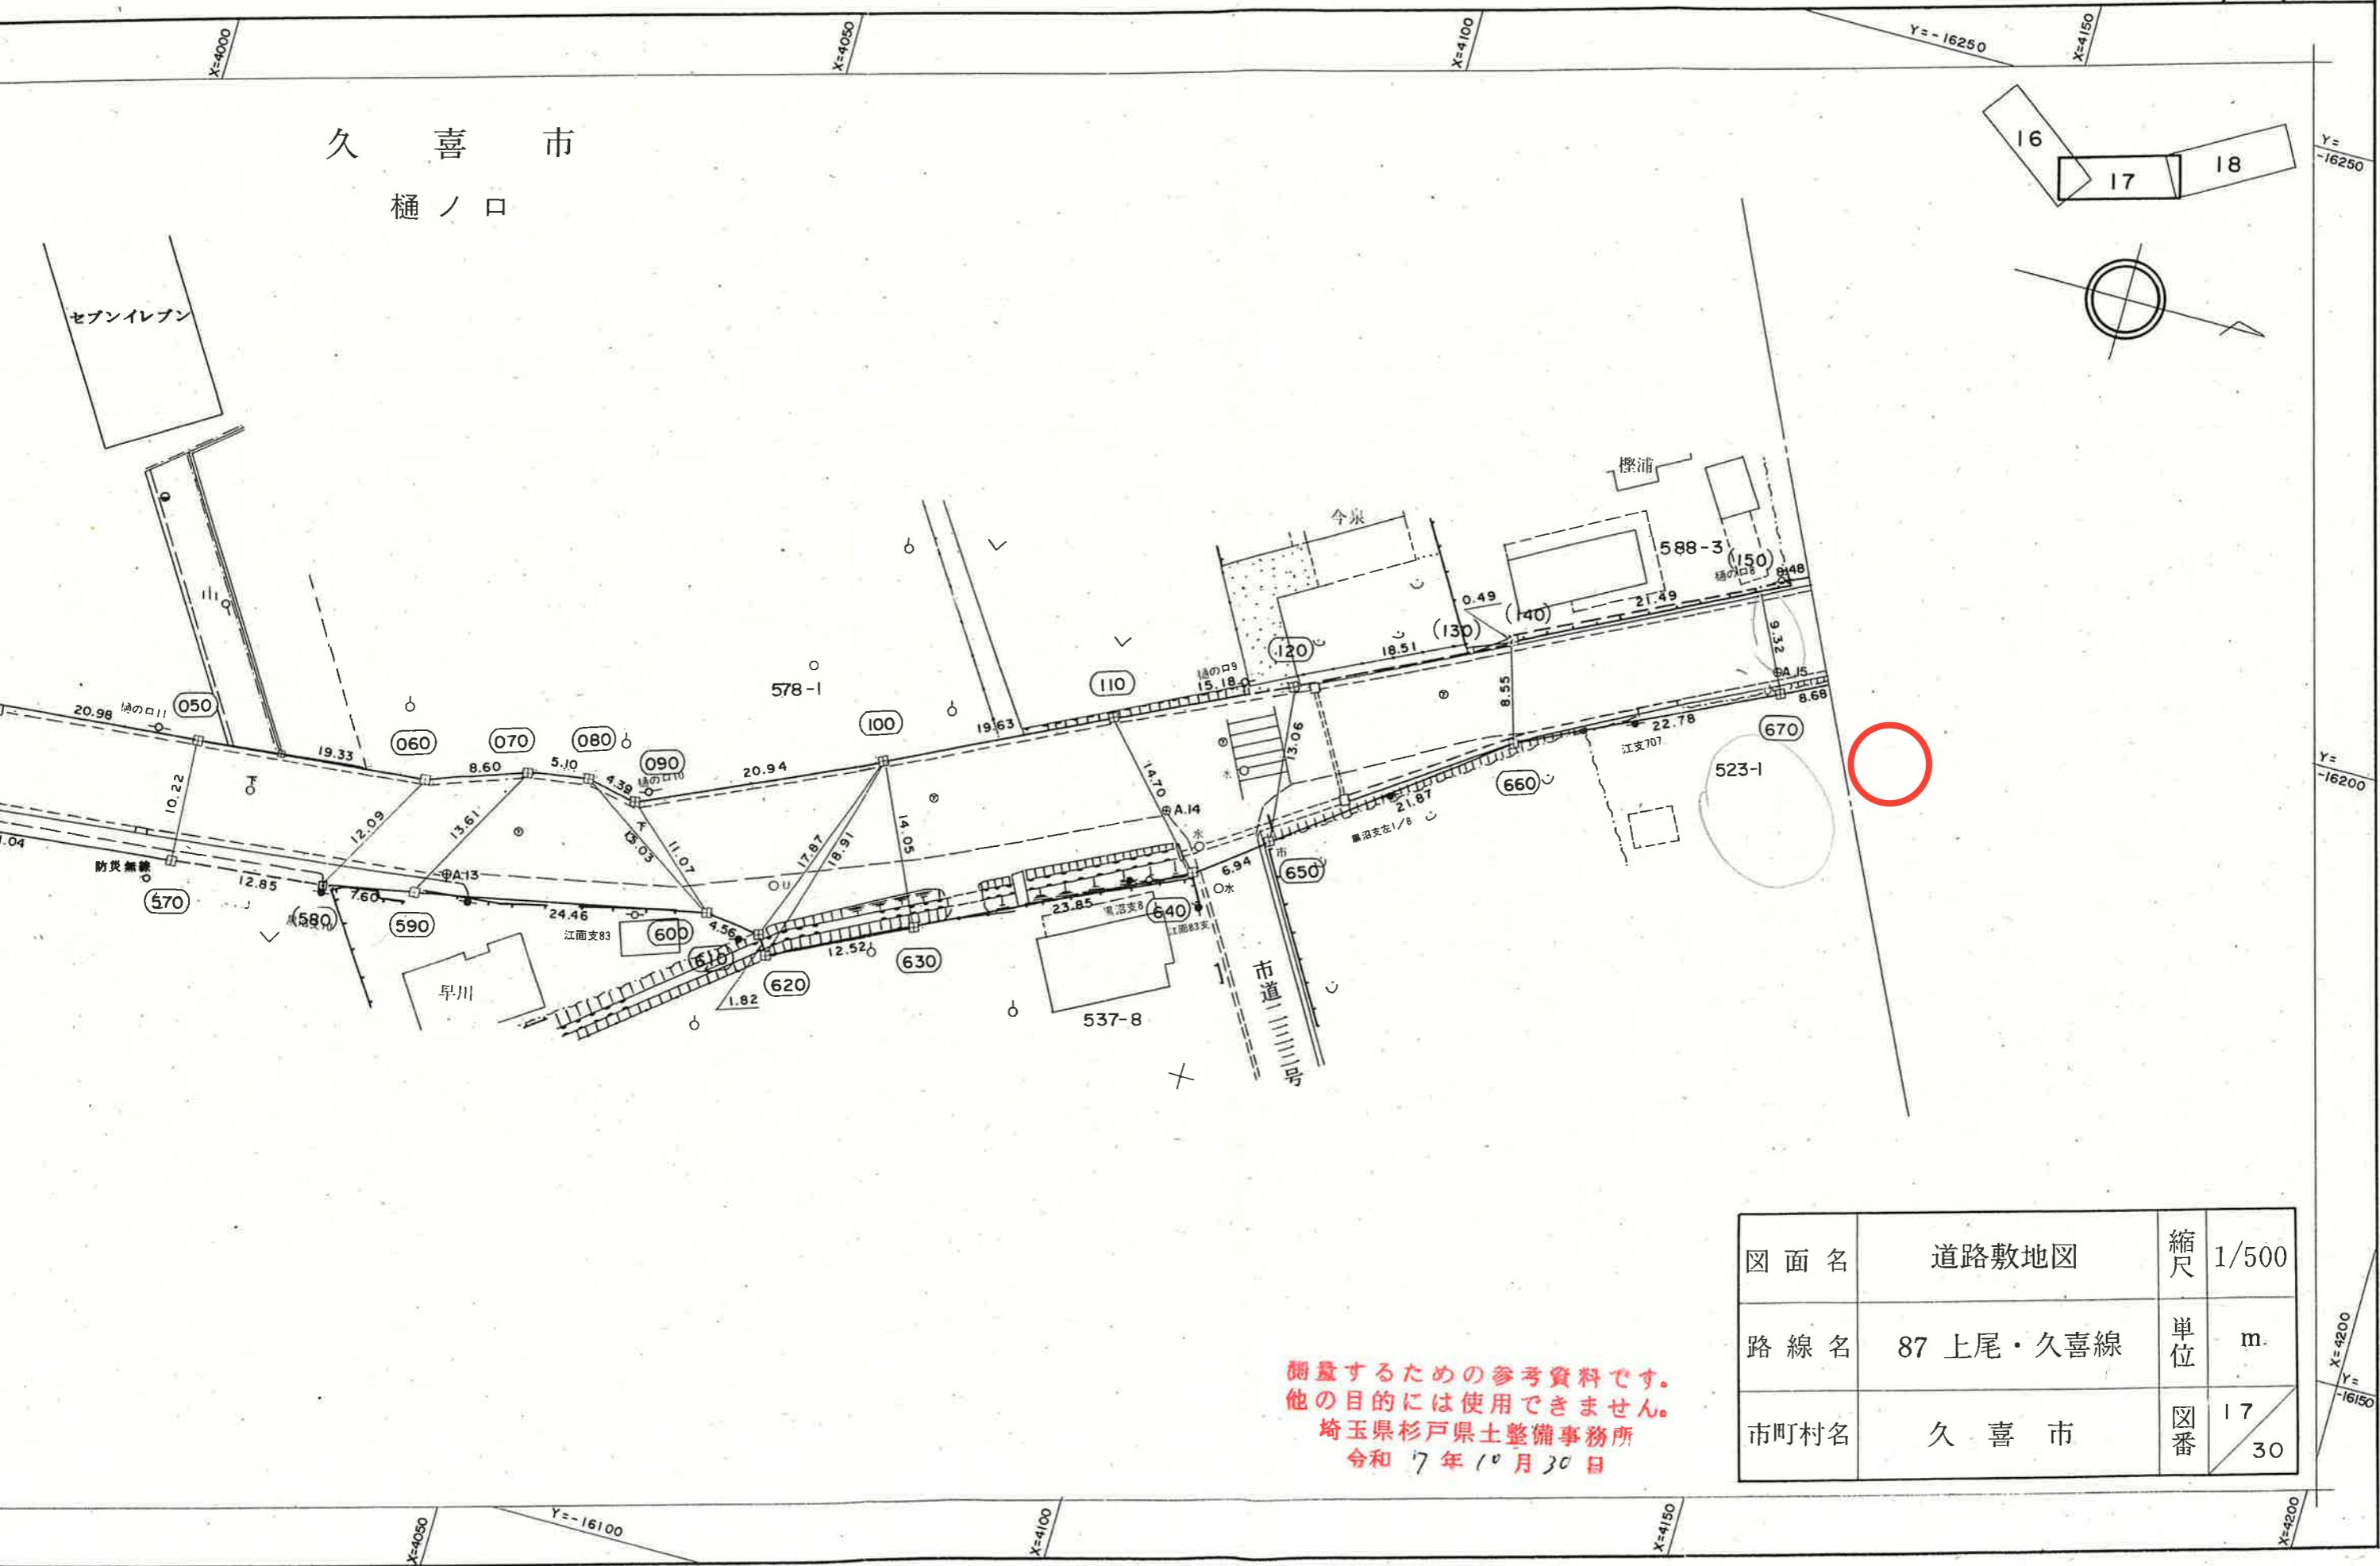
久 喜 市
樋ノ口

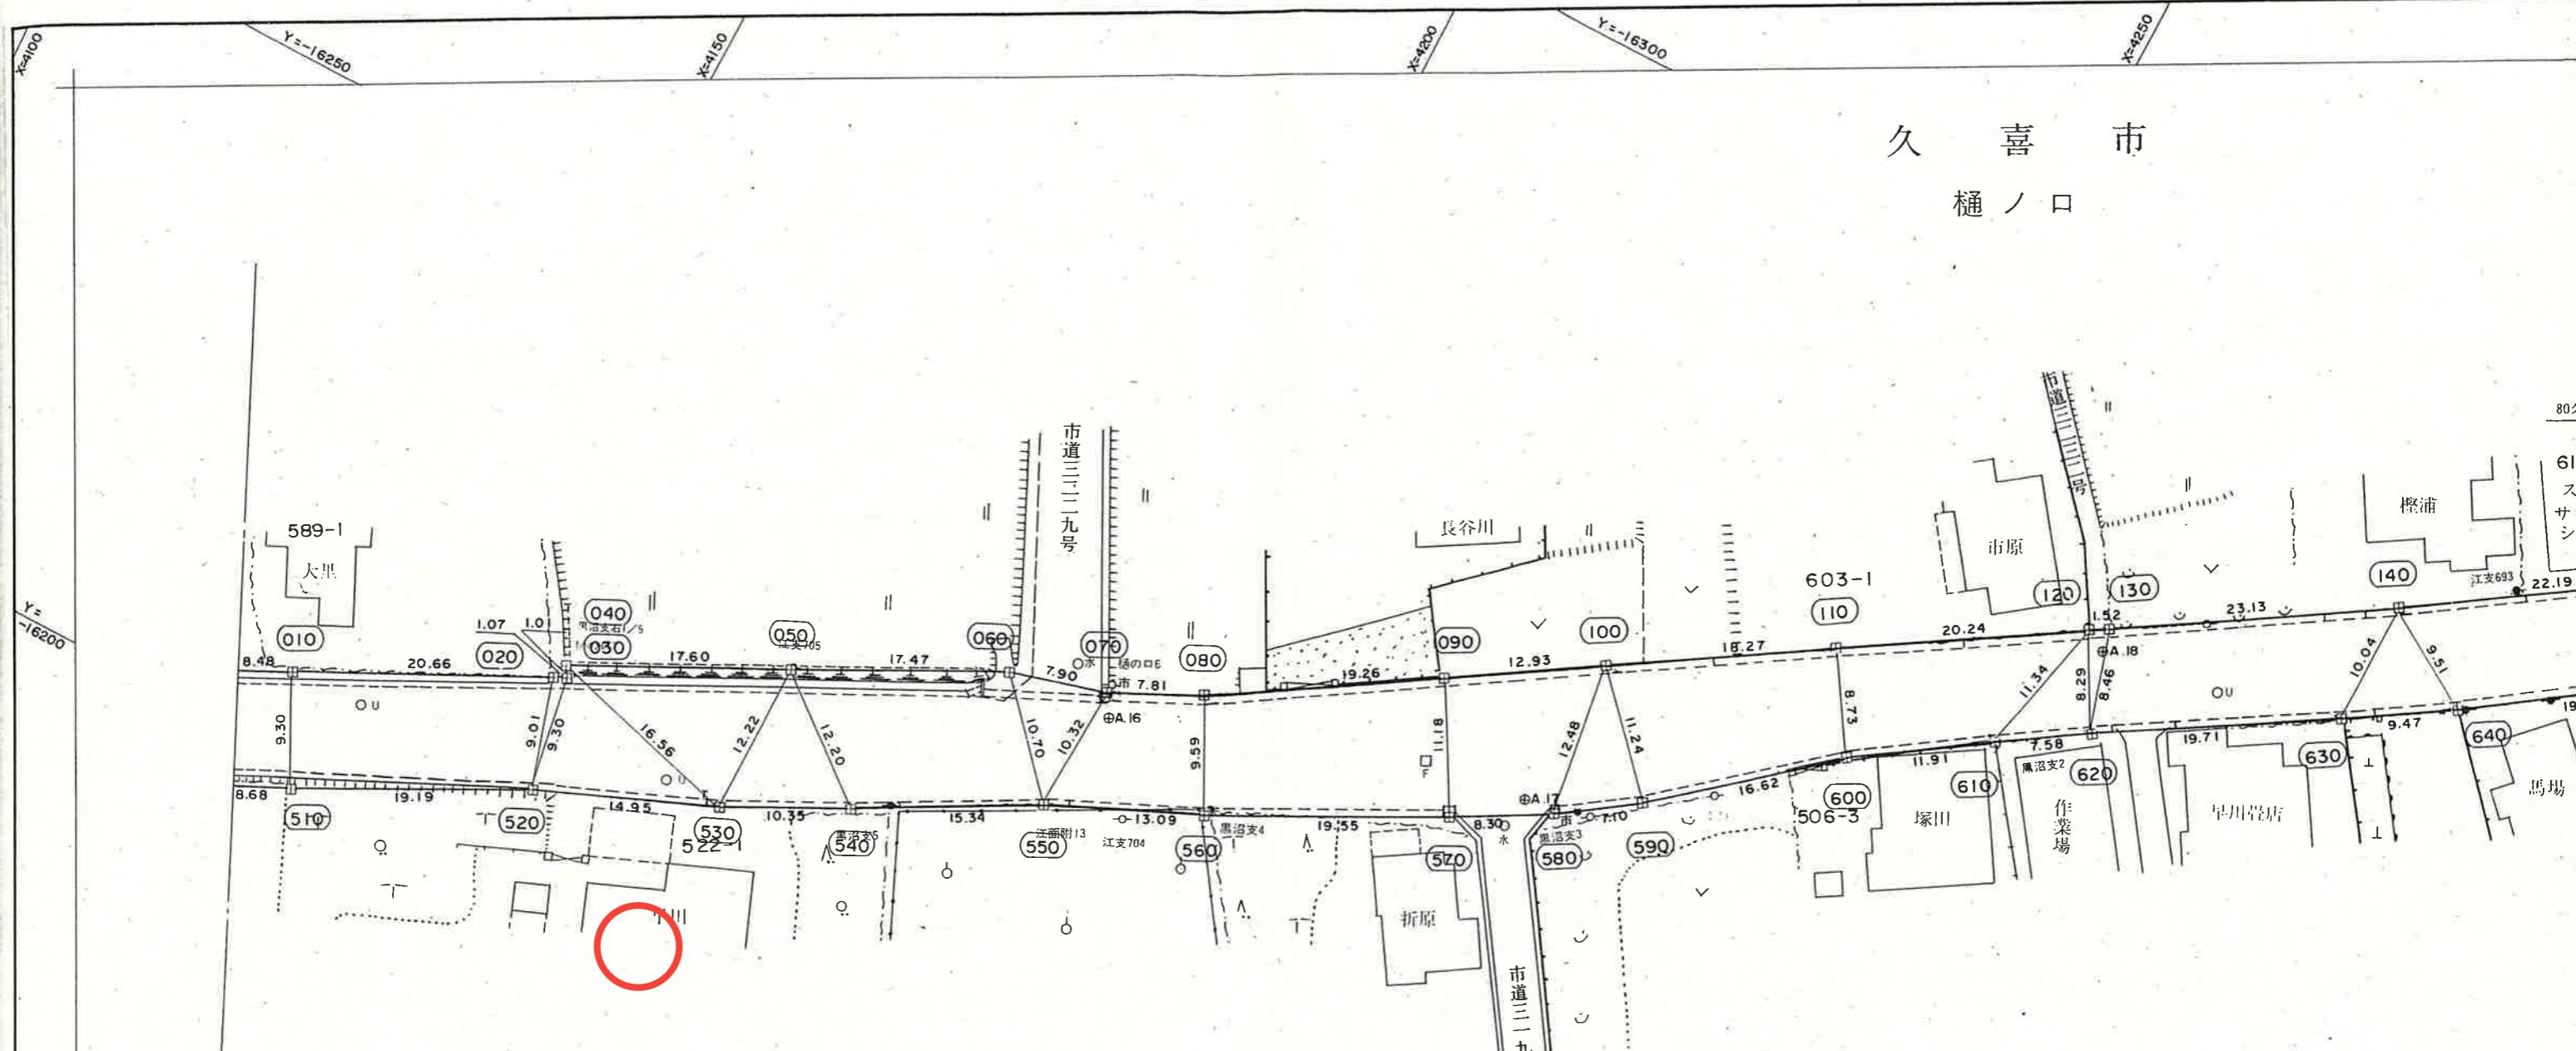久 喜 市
樋ノ口

作成	S.61年 1月	補正	H.5年 12月
補正	S.62年 3月	補正	H.7年 12月
補正	H.4年 12月	補正	H.10年 1月

測量するための参考資料です。
他の目的には使用できません。
埼玉県杉戸県土整備事務所
令和7年10月30日

久喜市道路台帳図(写)

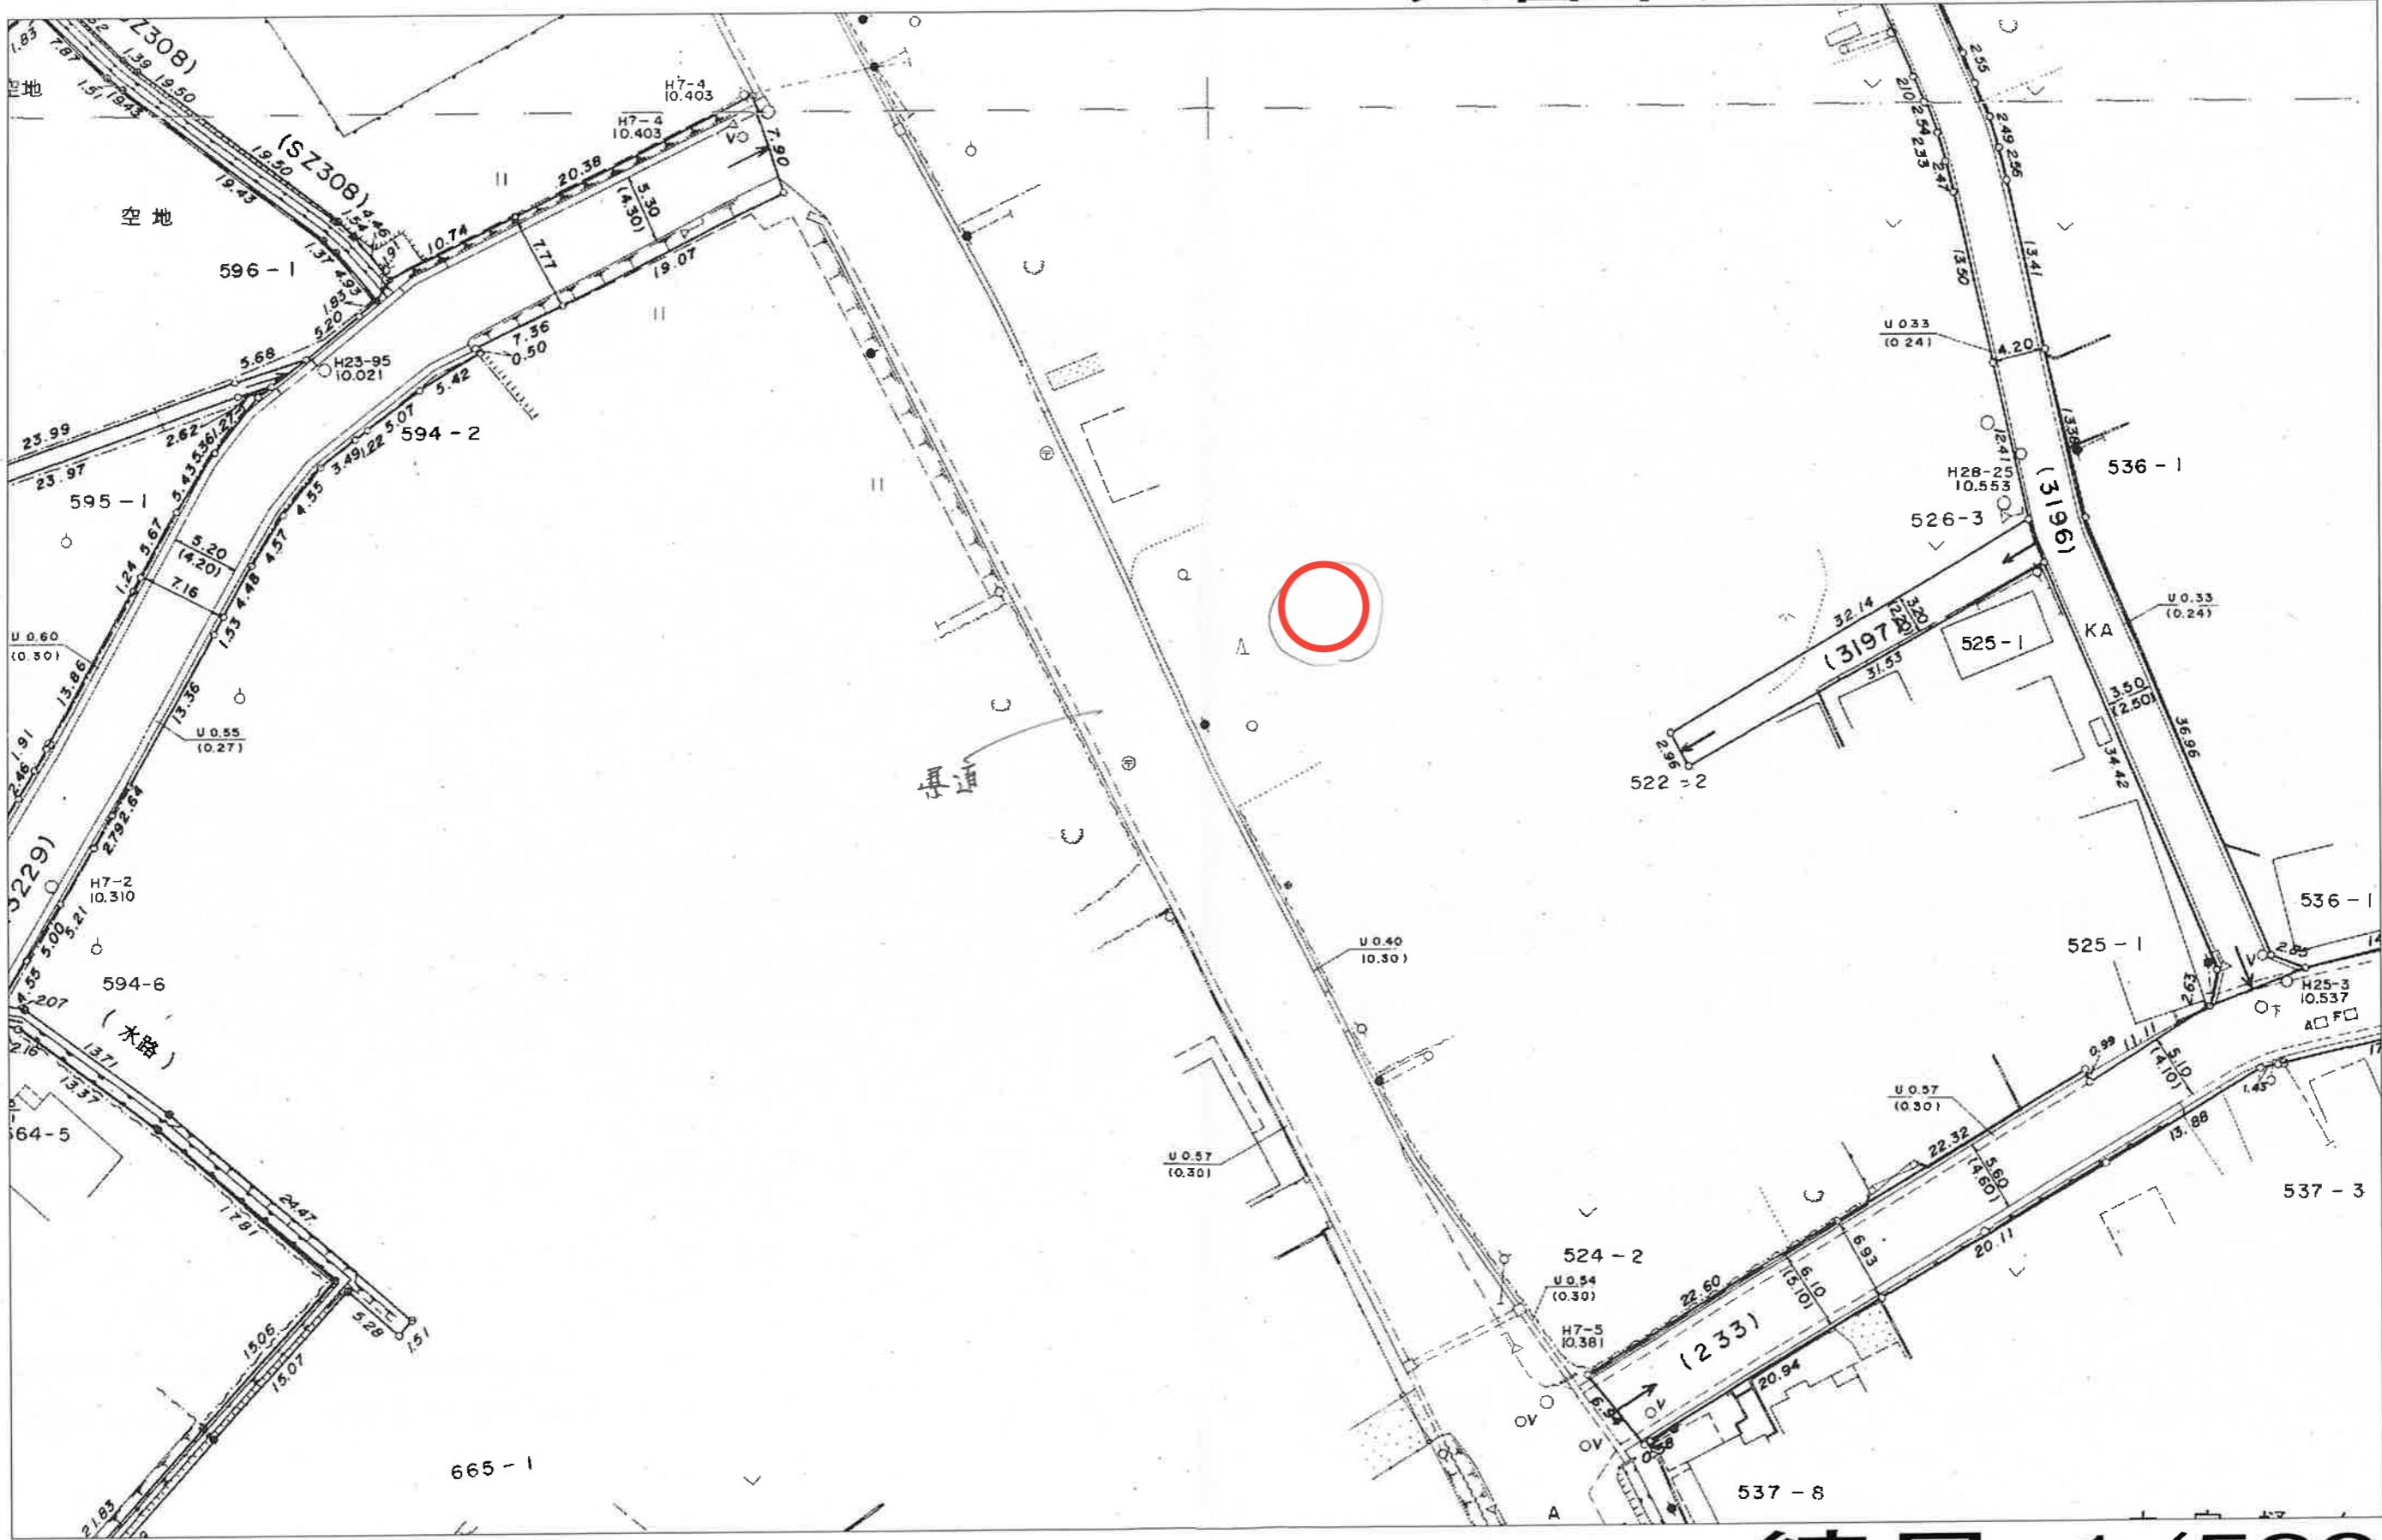


縮尺：1/500

昭和 61 年 3 月作図

久喜市


$y = -16,100$
 $x = 4,200$

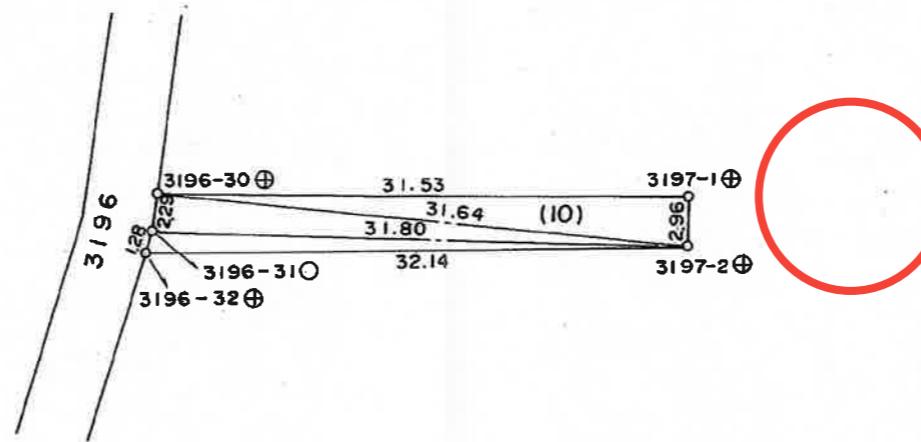

図面番号 1/1

市道 3197 号線
実測求積平面図
縮尺五百分之一
台帳平面図番号 251

配水管路図

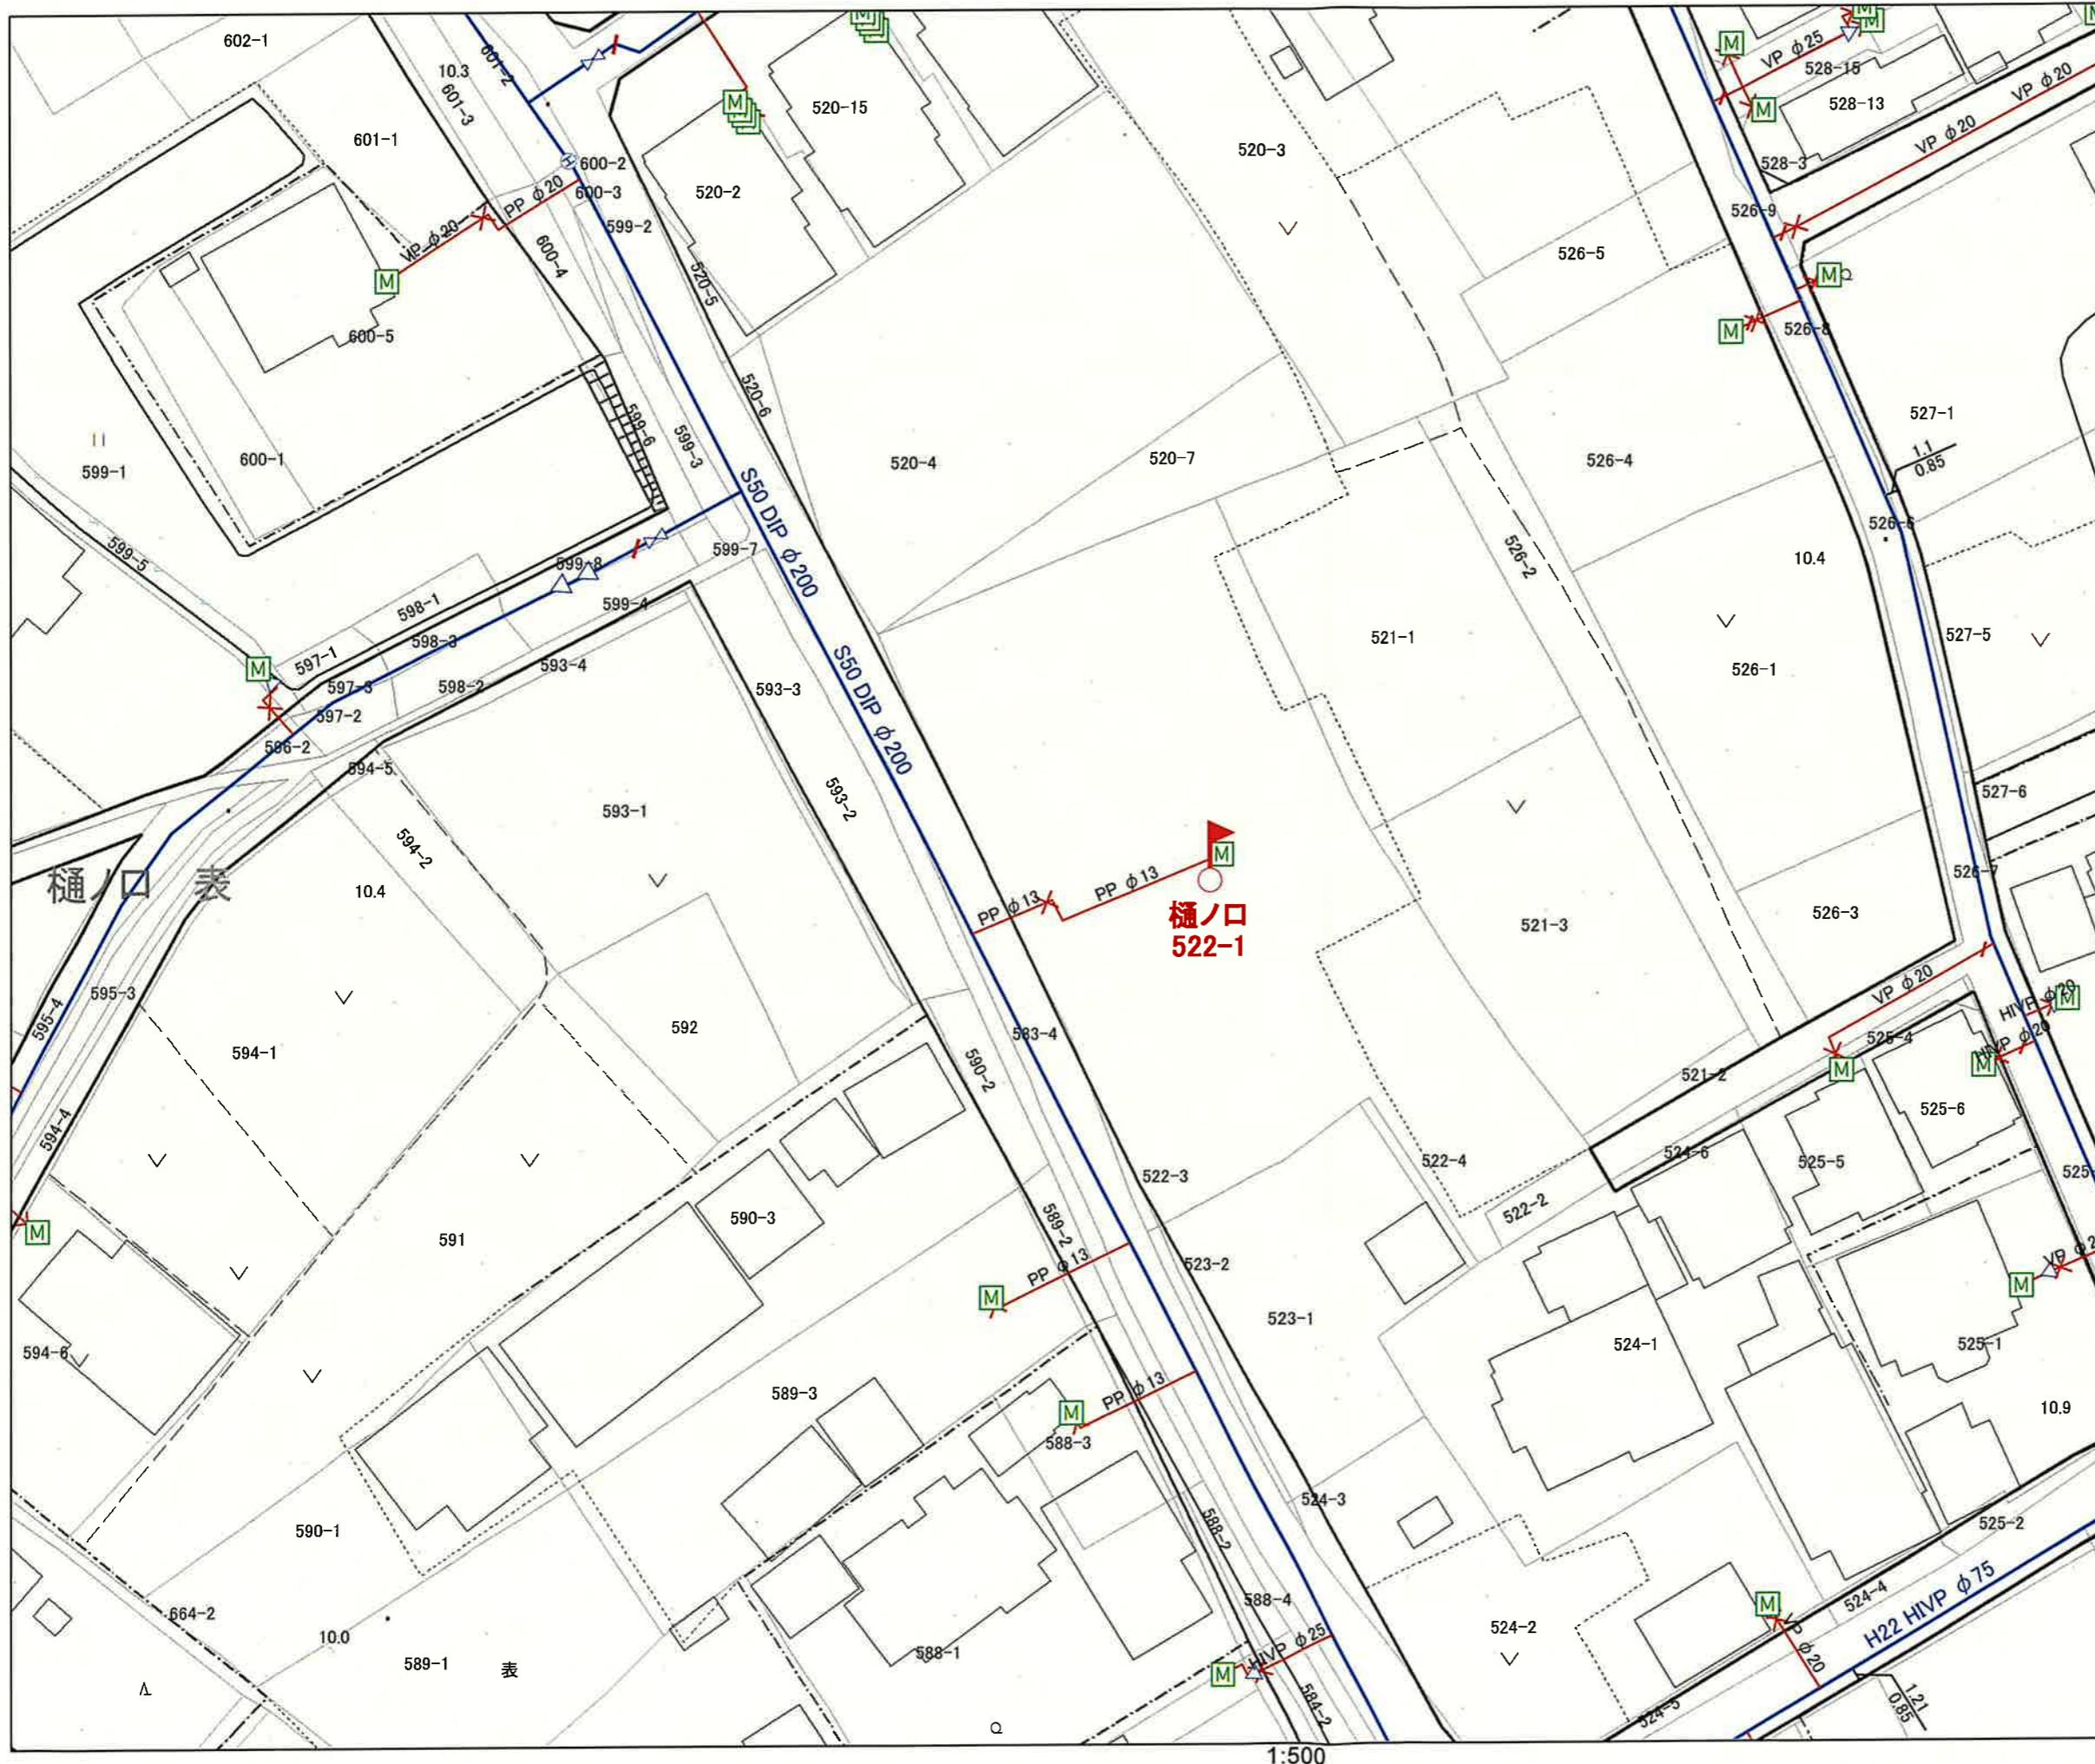

凡例


- メータ
 - 量水器確認済
 - 量水器(位置不確実)
 - 集合住宅メータ
 - ✗ 止水栓
 - ◀ 排泥先(ドレン)
 - ✗ 止水栓
 -] 桁止
 - ☒ 制水弁
 - ④ 排泥弁
 - ヰ 水源
 - ▷ 片落管
 - / 管種・年度・工区変更点
 - 配水管
 - 給水管
 - 給水管(位置・管種・口径不明)
 - 集合住宅給水管

この管理図に記載された情報は参考であり、
実際とは異なる場合があります。特に給水管
については必ずしも正確ではありませんので、
必ず試掘調査等により確認してください。

必ず試掘調査等により確認してください。
また、管理図の内容については責任を負いかねます。

令和07年10月23日

下水道台帳図

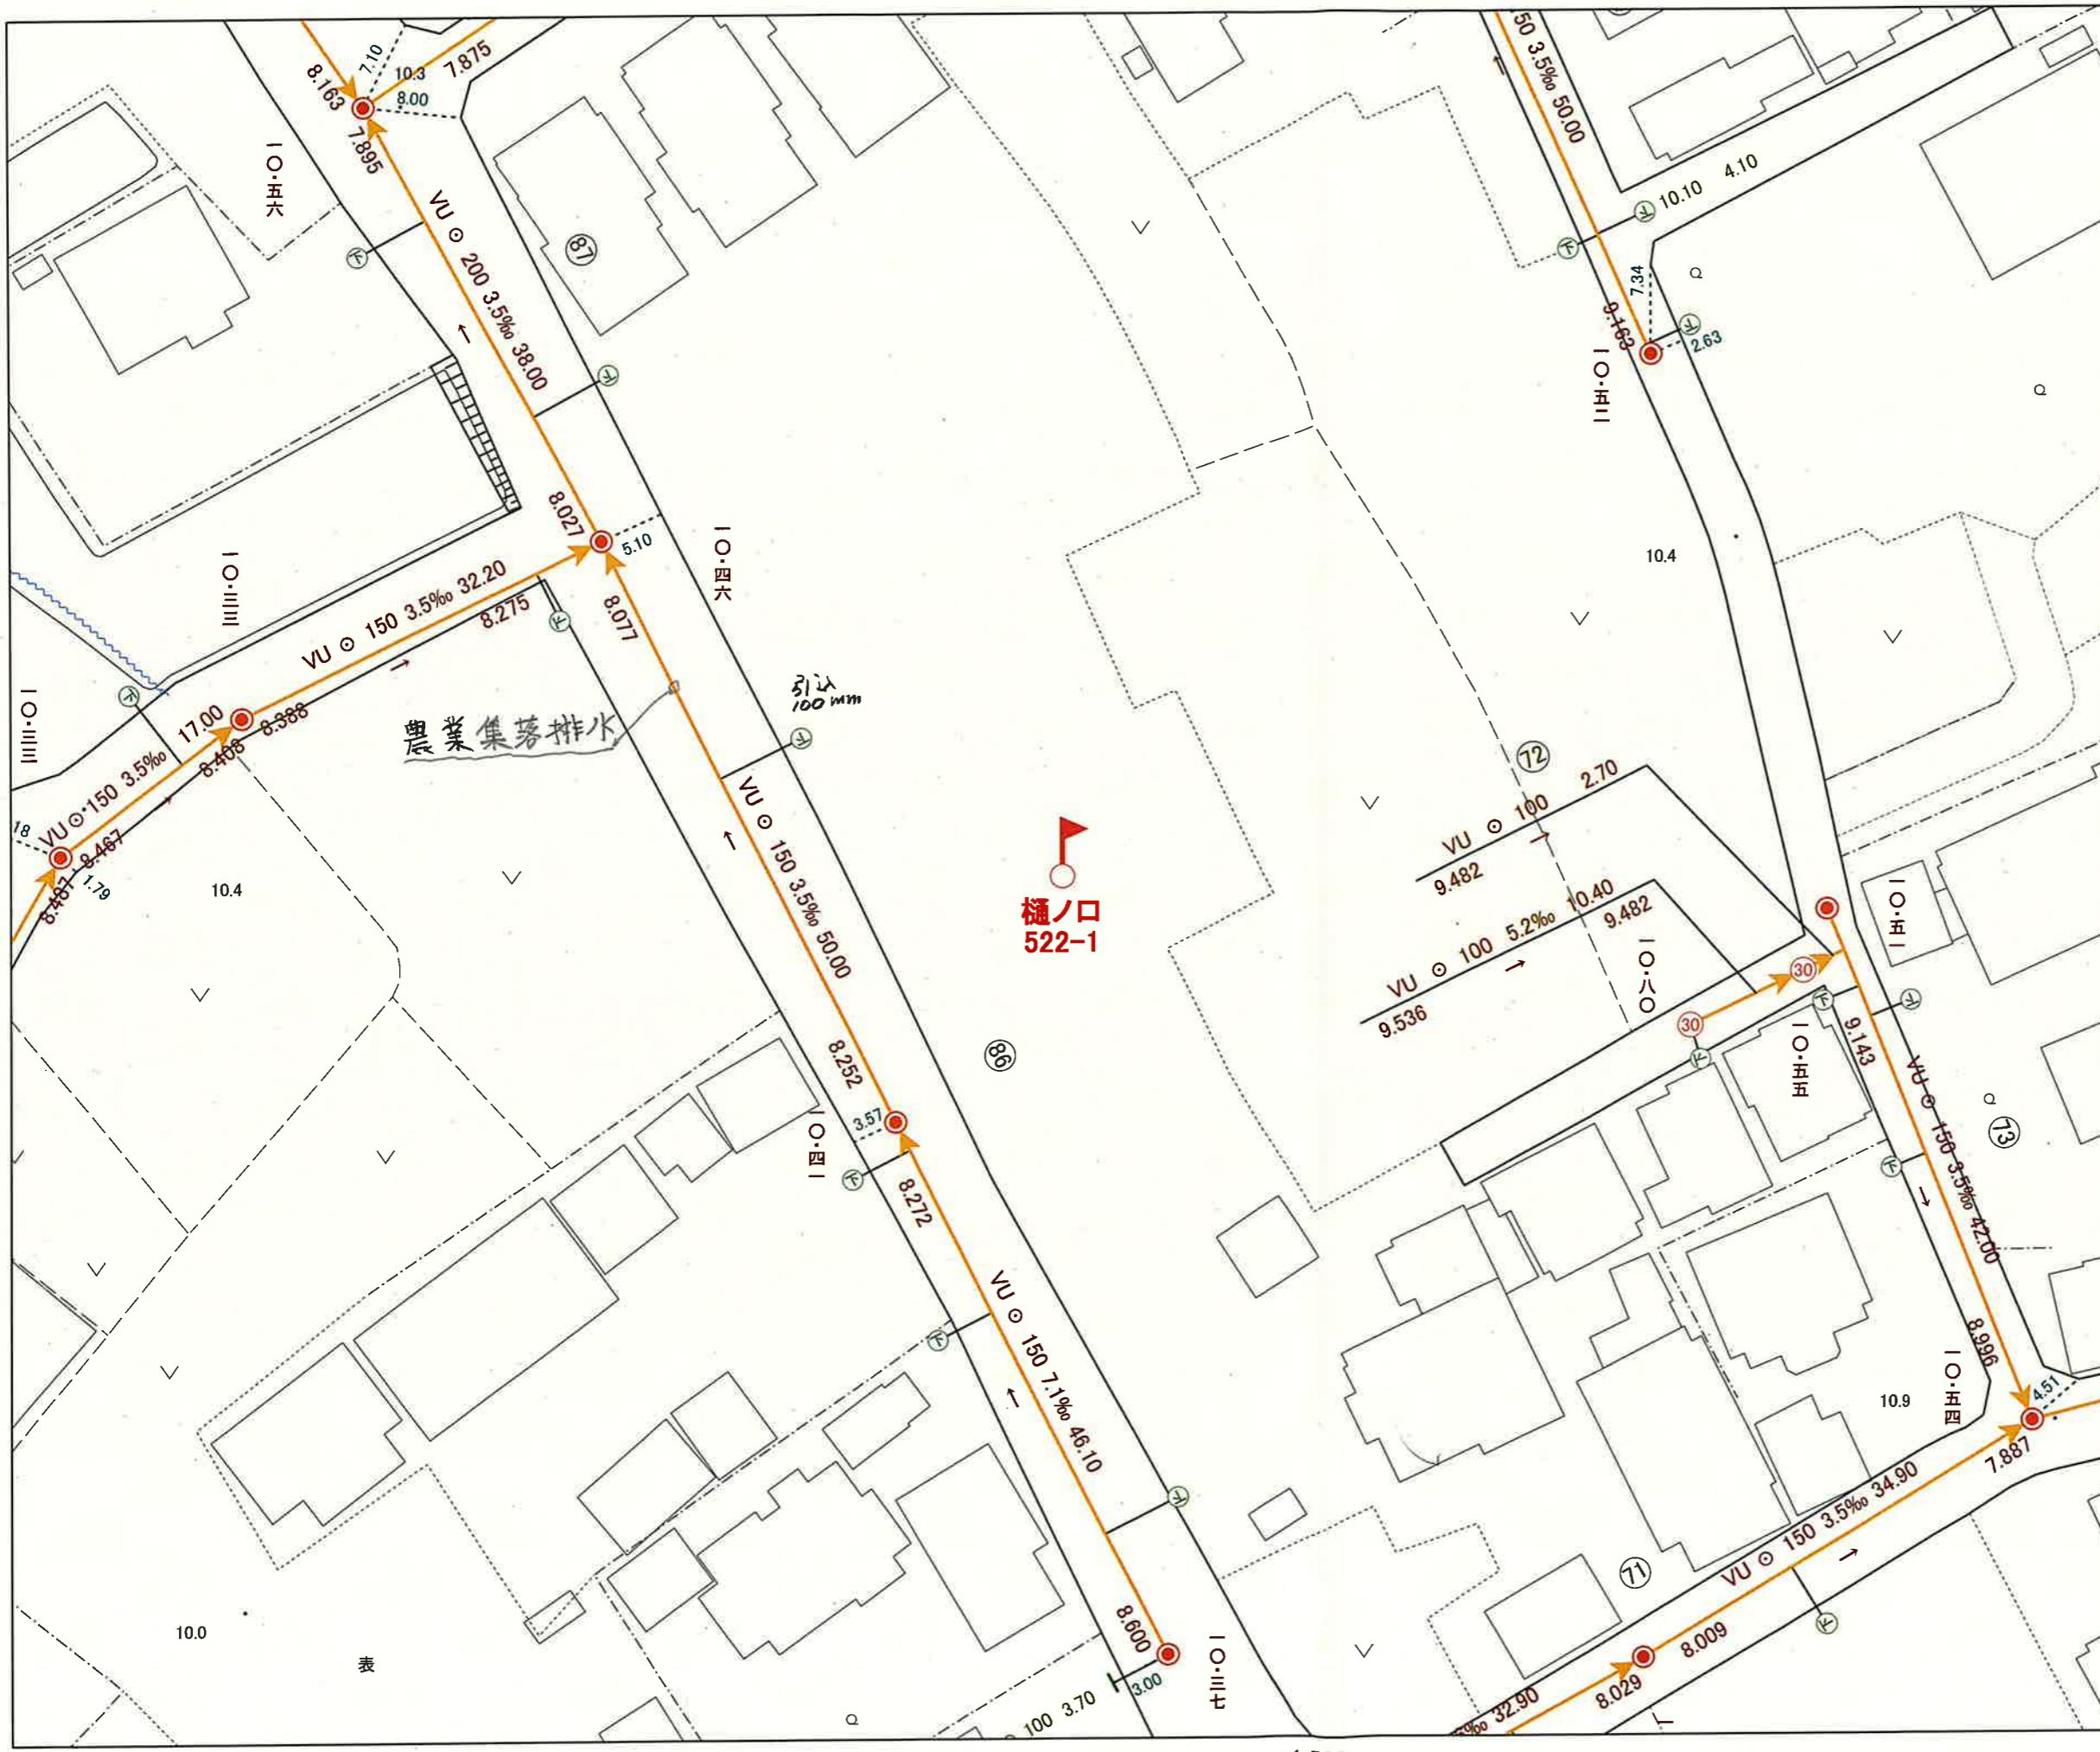

凡例

- (下) 宅地樹
- (I) 管止め(污水)
- (○) 0号人孔
- (●) 1号人孔
- (○) 2号人孔
- (○) 3号人孔
- (◎) 4号人孔
- (△) 5号人孔
- (P) マンホールポンプ
- (V) 塩ビ人孔
- (R) 小型レジン
- (20) 小型人孔(200mm)
- (30) 小型人孔(300mm)
- (40) 小型人孔(400mm)
- (45) 小型人孔(450mm)
- (50) 小型人孔(500mm)
- (60) 小型人孔(600mm)
- (70) 小型人孔(700mm)
- (○) 楕円人孔
- (□) 特1号人孔
- (□) 特殊人孔
- 合流幹線
- 合流幹線(圧送)
- 合流枝線
- 合流枝線(圧送)
- 污水幹線
- 污水幹線(圧送)
- 污水枝線
- 污水枝線(圧送)

この管理図に記載された情報は参考であり
実際とは異なる場合があります。試掘調査等
により確認してください。

令和07年10月23日

久喜市下水道事業