


請求部	所在	羽生市大字下川崎字八幡前				地番	832番30		
出力縮尺	縮尺不明	精度区分		座標系番号又は記号		分類	地図に準ずる図面	種類	旧土地台帳附属地図
作成年月日					備付年月日(原図)			補事項	

イ 836-7      ハ 858-13      ホ 858-5      ト 858-9  
 □ 880-2      ニ 858-3      ヘ 858-10

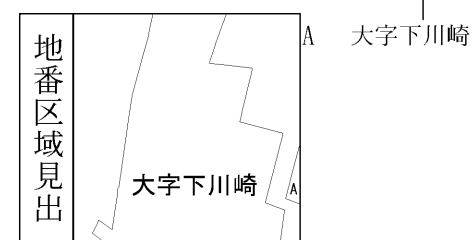

請求部分	所在	羽生市大字下川崎字八幡前				地番	832番14		
出力縮尺	1/600	精度区分	座標系番号又は記号	分類	地図に準ずる図面		種類	旧土地台帳附属地図	
作成年月日				備付年月日(原図)			補記事項		



2026/03/30 19:38 現在の情報です。

表題部 (土地の表示)	調製	[余白]	不動産番号	0312010183374
地図番号	[余白]	筆界特定	[余白]	
所在	羽生市大字下川崎字八幡前			[余白]
①地番	②地目	③地積	原因及びその日付〔登記の日付〕	
832番30	宅地	284:56 :	832番1から分筆 〔令和4年12月20日〕	



2026/04/03 20:01 現在の情報です。

表 題 部 (土地の表示)	調製	[余白]	不動産番号	0312010183375
地図番号	[余白]	筆界特定	[余白]	
所 在	羽生市大字下川崎字八幡前			[余白]
① 地 番	②地 目	③ 地 積	原因及びその日付〔登記の日付〕	
832番31	宅地	96:98 :	832番1から分筆 〔令和4年12月20日〕	



2026/04/03 20:01 現在の情報です。

表 題 部 (土地の表示)	調製	余白	不動産番号	0312010183351
地図番号	余白	筆界特定	余白	
所 在	羽生市大字下川崎字八幡前			余白
① 地 番	②地 目	③ 地 積	m <sup>2</sup> 原因及びその日付〔登記の日付〕	
832番7	宅地	430:42	832番1から分筆 〔令和4年12月20日〕	
余白	公衆用道路	430:	②③令和4年11月24日地目変更 〔令和4年12月20日〕	



2026/04/03 20:01 現在の情報です。

表題部	(土地の表示)	調製	余白	不動産番号	0312010183352
地図番号	余白	筆界特定	余白		
所在	羽生市大字下川崎字八幡前			余白	
①地番	②地目	③地積	m <sup>2</sup>	原因及びその日付〔登記の日付〕	
832番8	宅地	129:08		832番1から分筆 〔令和4年12月20日〕	
余白	公衆用道路	129:		②③令和4年11月24日地目変更 〔令和4年12月20日〕	



2026/03/30 19:47 現在の情報です。

表 題 部 (主である建物の表示)	調製	[余白]	不動産番号	0312010187624
所在図番号	[余白]			
所 在	羽生市大字下川崎字八幡前 832番地30		[余白]	
家屋番号	832番30		[余白]	
① 種 類	② 構 造	③ 床 面 積 m <sup>2</sup>	原因及びその日付〔登記の日付〕	
居宅	木造スレートぶき平家建	80:26 :	令和5年4月22日新築 〔令和5年6月7日〕	


地番 832-1、-7~-39 地積測量図

土地の所在 羽生市大字下川崎字八幡前

1/8

求積表

点名	X座標	Y座標	備考
T4	15430.341	-25490.655	機械点：金属鈹
T5	15448.617	-25553.237	機械点：金属鈹
T6	15421.495	-25569.186	機械点：金属鈹
T7	15358.578	-25584.232	機械点：金属鈹
T8	15307.692	-25592.540	機械点：金属鈹
T17	15304.729	-25567.751	機械点：金属鈹
T158	15413.041	-25571.703	機械点：金属鈹
K3	15290.590	-25515.157	引照点：コンクリート杭
K52	15301.176	-25563.823	引照点：コンクリート杭
PR92	15341.746	-25469.510	引照点：プラスチック杭
PR97	15416.138	-25452.490	引照点：プラスチック杭
BY174	15355.065	-25585.371	引照点：金属鈹
P178	15351.962	-25585.957	引照点：金属プレート
K183	15296.845	-25543.308	引照点：コンクリート杭

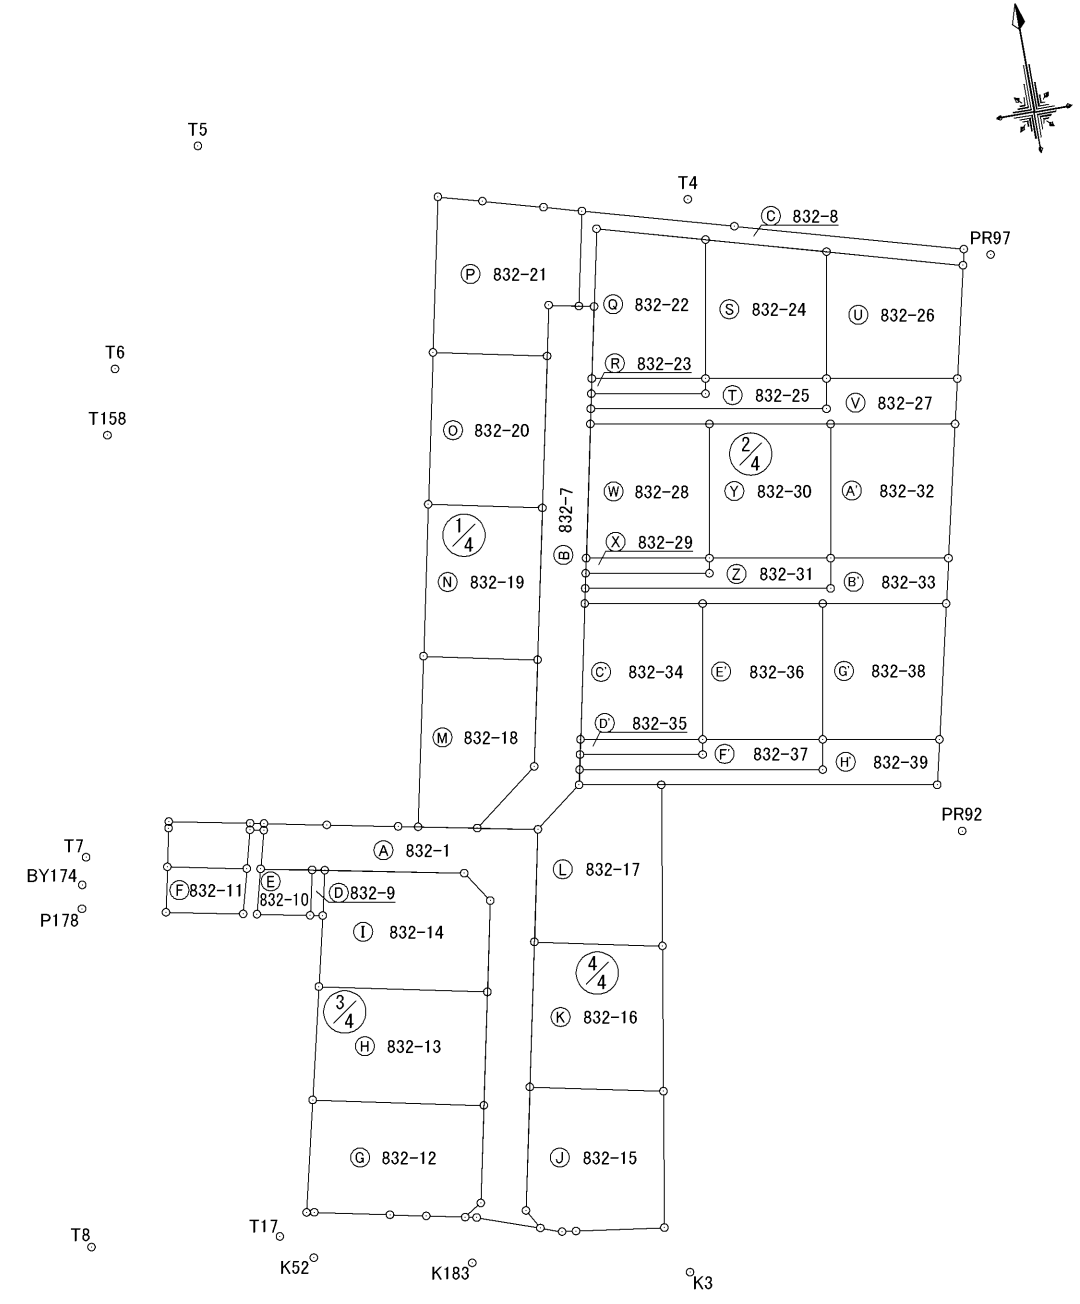



測量年月日	令和4年12月9日					
測地系	任意座標					
凡例	記号	境界標の種別	記号	境界標の種別	記号	境界標の種別
	ⓐ	石杭	ⓑ	金属鈹	Ⓨ	刻印
	ⓐ	コンクリート杭	ⓓ	金属杭	Ⓩ	計算点
	Ⓩ	プラスチック杭	ⓐ	金属プレート		

作成者 東京都豊島区西池袋三丁目32番7号  
 土地家屋調査士法人 あかさか総合事務所  
 土地家屋調査士 赤坂卓 (令和4年12月9日作成)

申請人 コスモランド株式会社  
 代表取締役 森幸夫  
 縮尺 1/1000

地番	832-1、-7~-39	地積測量図
土地の所在	羽生市大字下川崎字八幡前	

2/8

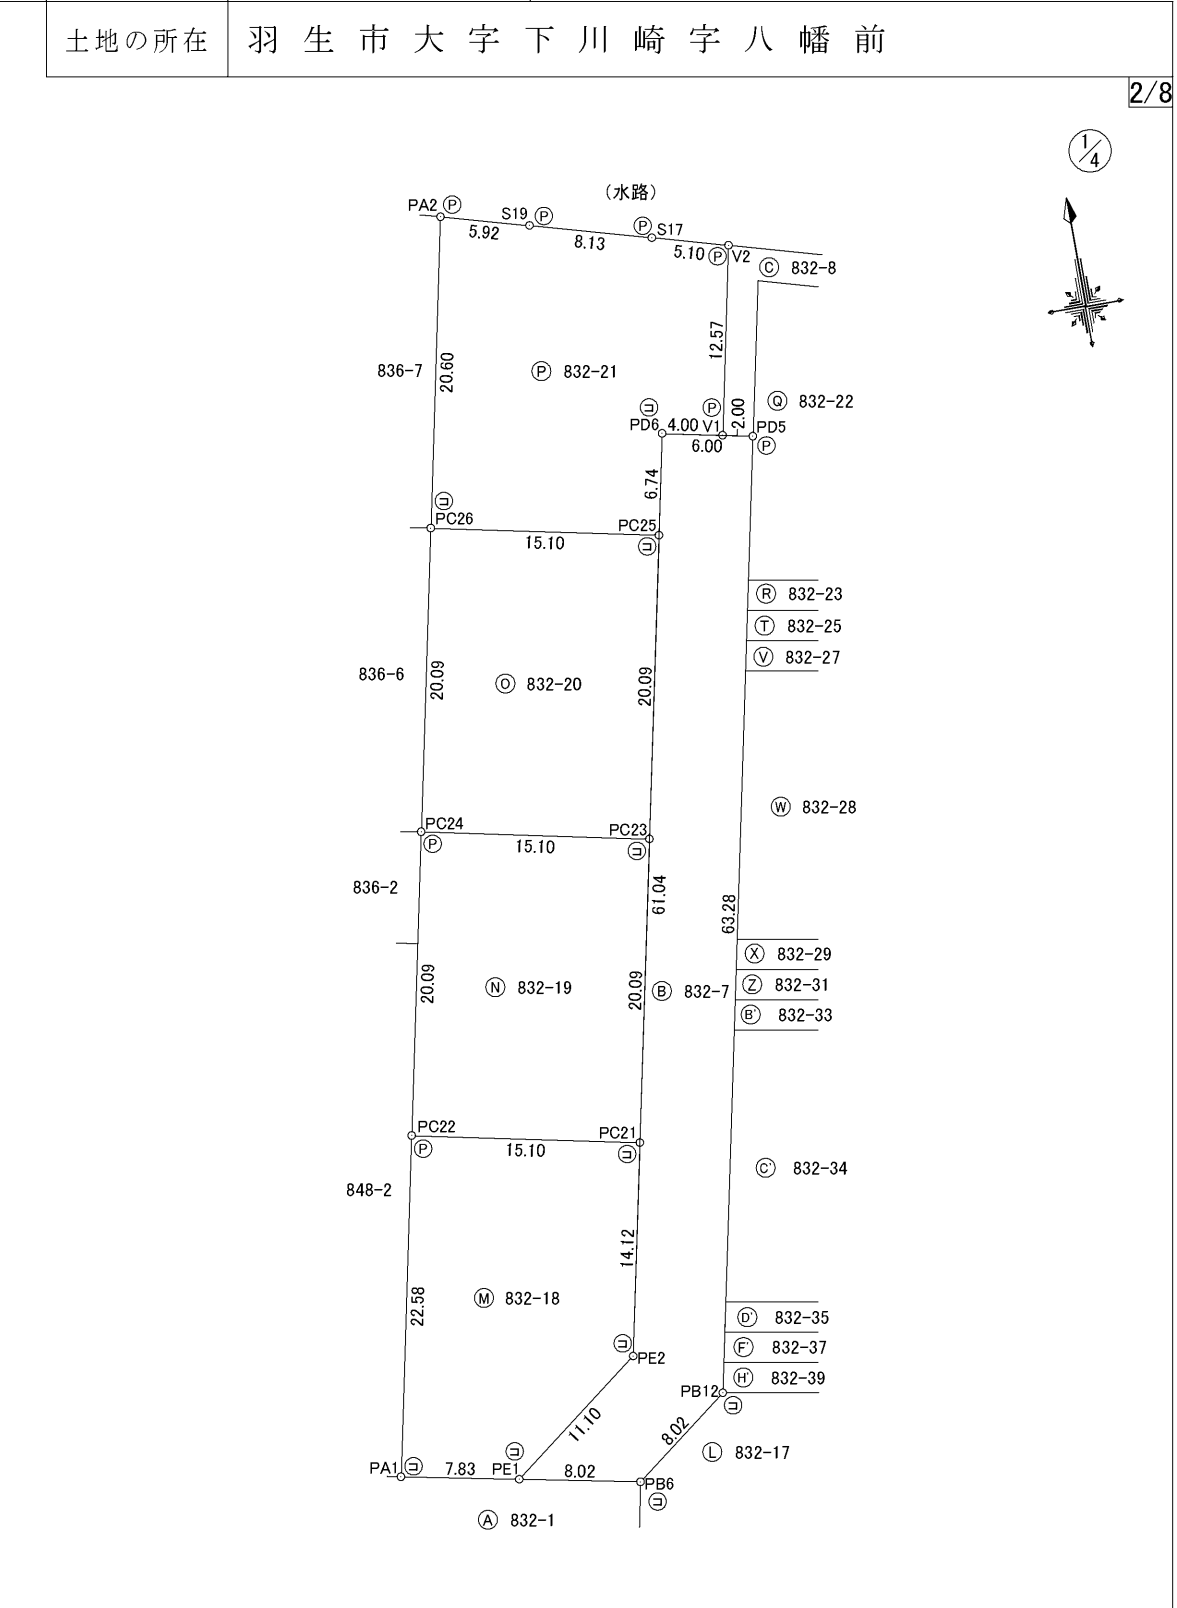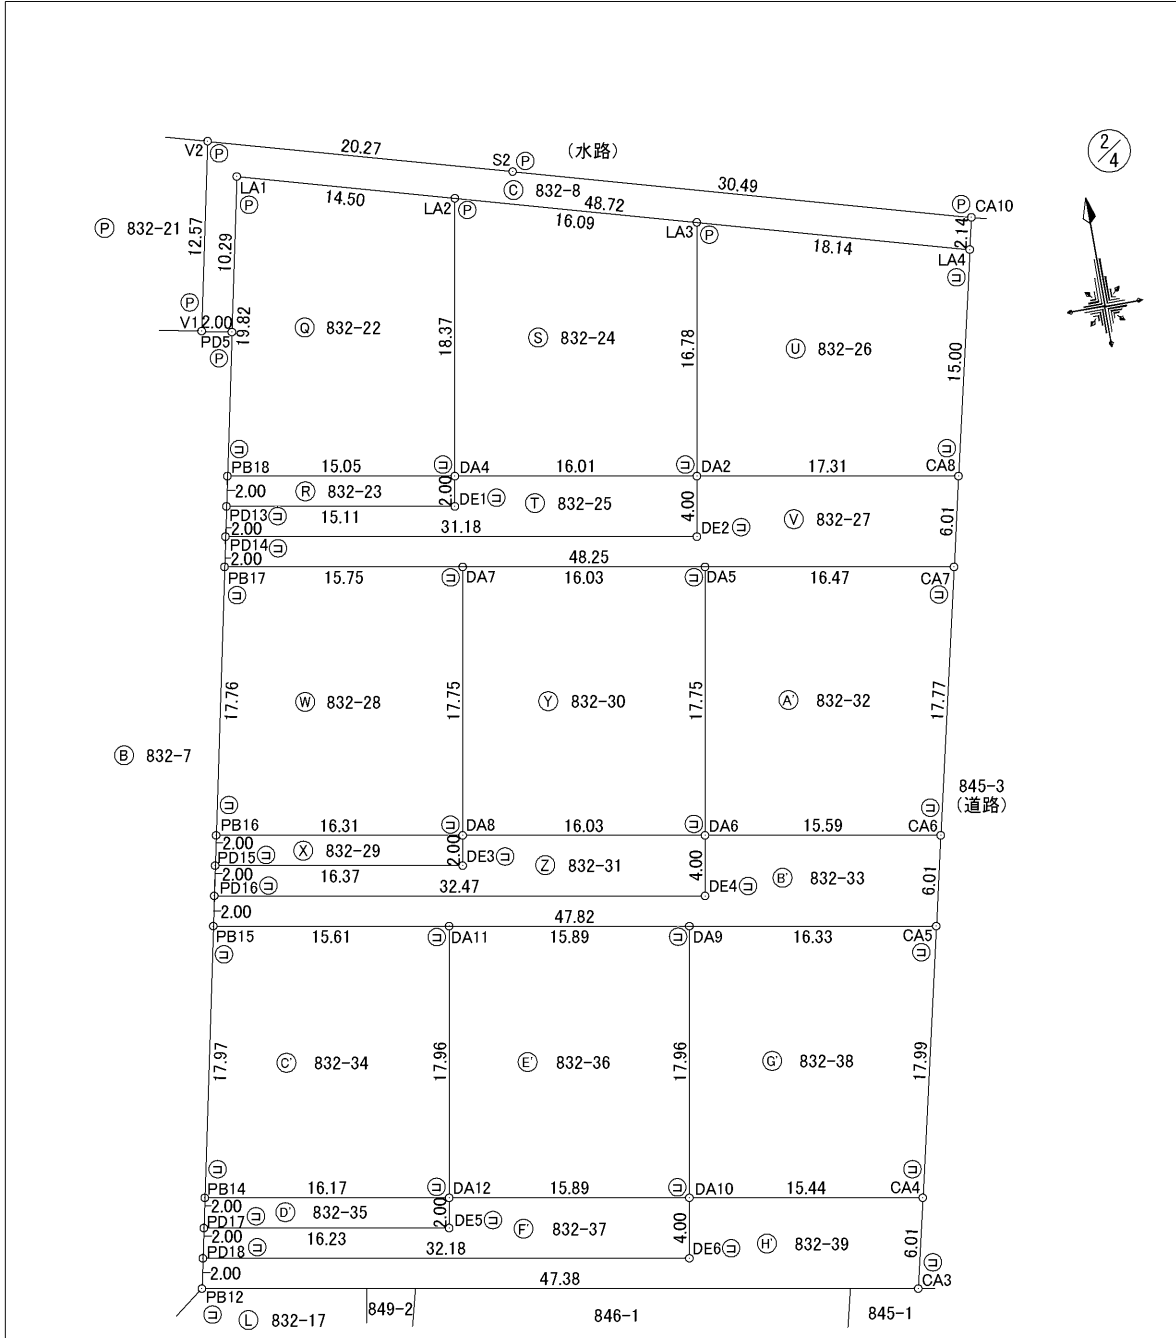

測量年月日	令和4年12月9日					
測地系	任意座標					
凡例	記号	境界標の種別	記号	境界標の種別	記号	境界標の種別
	Ⓜ	石杭	Ⓛ	金属釘	Ⓚ	刻印
	Ⓝ	コンクリート杭	Ⓢ	金属杭	Ⓝ	計算点
	Ⓣ	プラスチック杭	Ⓟ	金属プレート		

作成者 東京都豊島区西池袋三丁目32番7号  
 土地家屋調査士 赤坂卓  
 土地家屋調査士法人 あかさか総合事務所  
 (令和4年12月9日作成)

申請人 コスモランド株式会社  
 代表取締役 森幸夫  
 縮尺 1/500



地番	832-1、-7~-39	地積測量図
土地の所在	羽生市大字下川崎字八幡前	

4/8

求積表

地番	㊦ 832-9			
NO	X <sub>n</sub>	Y <sub>n</sub>	Y <sub>n+1</sub> -Y <sub>n-1</sub>	X <sub>n</sub> ・(Y <sub>n+1</sub> -Y <sub>n-1</sub> )
PG5	15351.701	-25555.078	2.949	45272.166249
BL2	15351.375	-25553.444	0.318	4881.737250
A649	15345.515	-25554.760	-2.949	-45253.923735
PG6	15345.840	-25556.393	-0.318	-4879.977120
合計				20.002644
合計面積				10.0013220
合計地積				10.00 m <sup>2</sup>

地番	㊥ 832-10			
NO	X <sub>n</sub>	Y <sub>n</sub>	Y <sub>n+1</sub> -Y <sub>n-1</sub>	X <sub>n</sub> ・(Y <sub>n+1</sub> -Y <sub>n-1</sub> )
BL4	15353.035	-25561.768	8.218	126171.241630
PG5	15351.701	-25555.078	5.375	82515.392875
PG6	15345.840	-25556.393	-8.218	-126112.113120
A174	15347.214	-25563.296	-5.375	-82491.275250
合計				83.246135
合計面積				41.6230675
合計地積				41.62 m <sup>2</sup>

地番	㊦ 832-11			
NO	X <sub>n</sub>	Y <sub>n</sub>	Y <sub>n+1</sub> -Y <sub>n-1</sub>	X <sub>n</sub> ・(Y <sub>n+1</sub> -Y <sub>n-1</sub> )
BL1	15355.449	-25573.871	11.546	177294.014154
BL3	15353.392	-25563.557	8.788	134925.608896
K38	15347.576	-25565.083	-11.546	-177203.112496
L1575	15349.572	-25575.103	-8.788	-134892.038736
合計				124.471818
合計面積				62.2359090
合計地積				62.23 m <sup>2</sup>

地番	㊧ 832-12			
NO	X <sub>n</sub>	Y <sub>n</sub>	Y <sub>n+1</sub> -Y <sub>n-1</sub>	X <sub>n</sub> ・(Y <sub>n+1</sub> -Y <sub>n-1</sub> )
PC14	15321.744	-25560.327	25.567	391731.028848
PC13	15317.088	-25538.157	19.513	298882.338144
PB3	15304.438	-25540.814	-5.011	-76690.538818
A01	15302.954	-25543.168	-7.399	-113226.556646
B10	15304.017	-25548.213	-9.742	-149091.733614
B11	15305.007	-25552.910	-14.504	-221983.821528
B12	15307.074	-25562.717	-10.814	-165530.698236
A650	15307.240	-25563.724	2.390	36584.303600
合計				674.321750
合計面積				337.1608750
合計地積				337.16 m <sup>2</sup>

求積表

地番	㊦ 832-1			
NO	X <sub>n</sub>	Y <sub>n</sub>	Y <sub>n+1</sub> -Y <sub>n-1</sub>	X <sub>n</sub> ・(Y <sub>n+1</sub> -Y <sub>n-1</sub> )
BL5	15361.324	-25572.640	10.741	164995.981084
BL6	15359.217	-25562.078	12.367	189947.436639
BL7	15358.857	-25560.273	9.949	152805.268293
BL8	15357.233	-25552.129	17.399	267200.496967
BL16	15355.387	-25542.874	27.388	420553.339156
PB6	15351.770	-25524.741	7.770	119283.252900
PB8	15302.423	-25535.104	-8.888	-136007.935624
PB7	15299.800	-25533.629	-6.577	-100626.784600
B9	15302.641	-25541.681	-9.539	-145971.892499
A01	15302.954	-25543.168	0.867	13267.661118
PB3	15304.438	-25540.814	10.577	161875.040726
PB2	15343.592	-25532.591	5.467	83883.417464
PB1	15347.765	-25535.347	-29.177	-447801.739405
BL4	15353.035	-25561.768	-25.119	-385652.886165
A660	15357.994	-25560.466	-0.486	-7463.985084
A641	15358.352	-25562.254	-3.091	-47472.666032
BL3	15353.392	-25563.557	-11.617	-178360.354864
BL1	15355.449	-25573.871	-9.262	-142222.168638
L1573	15360.469	-25572.819	1.231	18908.737339
合計				1140.218775
合計面積				570.1093875
合計地積				570.10 m <sup>2</sup>

地番	㊥ 832-7			
NO	X <sub>n</sub>	Y <sub>n</sub>	Y <sub>n+1</sub> -Y <sub>n-1</sub>	X <sub>n</sub> ・(Y <sub>n+1</sub> -Y <sub>n-1</sub> )
PD6	15419.779	-25511.216	18.420	284032.329180
PD5	15418.545	-25505.342	-7.134	-109995.900030
PB12	15356.617	-25518.350	-19.399	-297903.013183
PB6	15351.770	-25524.741	-14.255	-218839.481350
PE1	15353.339	-25532.605	0.979	15030.918881
PE2	15360.045	-25523.762	21.389	328536.002505
合計				860.856003
合計面積				430.4280015
合計地積				430.42 m <sup>2</sup>

地番	㊦ 832-8			
NO	X <sub>n</sub>	Y <sub>n</sub>	Y <sub>n+1</sub> -Y <sub>n-1</sub>	X <sub>n</sub> ・(Y <sub>n+1</sub> -Y <sub>n-1</sub> )
V2	15431.256	-25504.718	22.095	340953.601320
S2	15425.750	-25485.206	48.860	753702.145000
CA10	15417.469	-25455.858	28.871	445117.747499
LA4	15415.385	-25456.335	-47.369	-730211.372065
LA1	15428.617	-25503.227	-49.007	-756110.233319
PD5	15418.545	-25505.342	-4.074	-62815.152330
V1	15418.957	-25507.301	0.624	9621.429168
合計				258.165273
合計面積				129.0826365
合計地積				129.08 m <sup>2</sup>

測量年月日	令和4年12月9日					
測地系	任意座標					
凡例	記号	境界標の種別	記号	境界標の種別	記号	境界標の種別
	㊦	石杭	㊥	金属釘	㊦	刻印
	㊧	コンクリート杭	㊦	金属杭	㊧	計算点
	㊨	プラスチック杭	㊧	金属プレート		

作成者 東京都豊島区西池袋三丁目32番7号  
 土地家屋調査士 赤坂卓 土地家屋調査士法人 あかさか総合事務所  
 (令和4年12月9日作成)

申請人 コスモランド株式会社 代表取締役 森幸夫 縮尺 1/

地番	832-1、-7~-39	地積測量図
土地の所在	羽生市大字下川崎字八幡前	

5/8

求積表

地番	㊀ 832-17				
NO	X <sub>n</sub>	Y <sub>n</sub>	Y <sub>n+1</sub> -Y <sub>n-1</sub>	X <sub>n</sub> ・(Y <sub>n+1</sub> -Y <sub>n-1</sub> )	
PB12	15356.617	-25518.350	17.107	262705.647019	
A0	15354.715	-25507.634	7.140	109632.665100	
PC19	15333.716	-25511.210	-20.167	-309235.050572	
PC20	15337.200	-25527.801	-13.531	-207527.653200	
PB6	15351.770	-25524.741	9.451	145089.578270	
合計				665.186617	
合計面積				332.5933085	
合計地積				332.59 m <sup>2</sup>	

求積表

地番	㊁ 832-13				
NO	X <sub>n</sub>	Y <sub>n</sub>	Y <sub>n+1</sub> -Y <sub>n-1</sub>	X <sub>n</sub> ・(Y <sub>n+1</sub> -Y <sub>n-1</sub> )	
PC16	15336.356	-25556.905	25.254	387304.334424	
PC15	15331.772	-25535.073	18.748	287440.061456	
PC13	15317.088	-25538.157	-25.254	-386817.740352	
PC14	15321.744	-25560.327	-18.748	-287252.056512	
合計				674.599016	
合計面積				337.2995080	
合計地積				337.29 m <sup>2</sup>	

地番	㊂ 832-18				
NO	X <sub>n</sub>	Y <sub>n</sub>	Y <sub>n+1</sub> -Y <sub>n-1</sub>	X <sub>n</sub> ・(Y <sub>n+1</sub> -Y <sub>n-1</sub> )	
PC22	15376.965	-25535.640	19.420	298620.660300	
PC21	15373.861	-25520.861	11.878	182610.720958	
PE2	15360.045	-25523.762	-11.744	-180388.368480	
PE1	15353.339	-25532.605	-16.519	-253621.806941	
PA1	15354.870	-25540.281	-3.035	-46602.030450	
合計				619.175387	
合計面積				309.5876935	
合計地積				309.58 m <sup>2</sup>	

地番	㊃ 832-14				
NO	X <sub>n</sub>	Y <sub>n</sub>	Y <sub>n+1</sub> -Y <sub>n-1</sub>	X <sub>n</sub> ・(Y <sub>n+1</sub> -Y <sub>n-1</sub> )	
BL2	15351.375	-25553.444	19.413	298016.242875	
PB1	15347.765	-25535.347	20.853	320046.943545	
PB2	15343.592	-25532.591	0.274	4204.144208	
PC15	15331.772	-25535.073	-24.314	-372776.704408	
PC16	15336.356	-25556.905	-19.687	-301926.840572	
A649	15345.515	-25554.760	3.461	53110.827415	
合計				674.613063	
合計面積				337.3065315	
合計地積				337.30 m <sup>2</sup>	

地番	㊄ 832-19				
NO	X <sub>n</sub>	Y <sub>n</sub>	Y <sub>n+1</sub> -Y <sub>n-1</sub>	X <sub>n</sub> ・(Y <sub>n+1</sub> -Y <sub>n-1</sub> )	
PC24	15396.627	-25531.511	18.909	291134.819943	
PC23	15393.522	-25516.731	10.650	163941.009300	
PC21	15373.861	-25520.861	-18.909	-290704.337649	
PC22	15376.965	-25535.640	-10.650	-163764.677250	
合計				606.814344	
合計面積				303.4071720	
合計地積				303.40 m <sup>2</sup>	

地番	㊅ 832-15				
NO	X <sub>n</sub>	Y <sub>n</sub>	Y <sub>n+1</sub> -Y <sub>n-1</sub>	X <sub>n</sub> ・(Y <sub>n+1</sub> -Y <sub>n-1</sub> )	
PC18	15318.407	-25531.747	20.667	316585.517469	
PC17	15314.772	-25514.437	14.282	218725.673704	
SAA1	15296.992	-25517.465	-14.620	-223642.023040	
B7	15298.581	-25529.057	-13.414	-205215.165534	
B8	15298.830	-25530.879	-4.572	-69946.250760	
PB7	15299.800	-25533.629	-4.225	-64641.655000	
PB8	15302.423	-25535.104	1.882	28799.160086	
合計				665.156925	
合計面積				332.5784625	
合計地積				332.57 m <sup>2</sup>	

地番	㊆ 832-20				
NO	X <sub>n</sub>	Y <sub>n</sub>	Y <sub>n+1</sub> -Y <sub>n-1</sub>	X <sub>n</sub> ・(Y <sub>n+1</sub> -Y <sub>n-1</sub> )	
PC26	15416.288	-25527.381	18.910	291522.006080	
PC25	15413.184	-25512.601	10.650	164150.409600	
PC23	15393.522	-25516.731	-18.910	-291091.501020	
PC24	15396.627	-25531.511	-10.650	-163974.077550	
合計				606.837110	
合計面積				303.4185550	
合計地積				303.41 m <sup>2</sup>	

地番	㊇ 832-16				
NO	X <sub>n</sub>	Y <sub>n</sub>	Y <sub>n+1</sub> -Y <sub>n-1</sub>	X <sub>n</sub> ・(Y <sub>n+1</sub> -Y <sub>n-1</sub> )	
PC20	15337.200	-25527.801	20.537	314980.076400	
PC19	15333.716	-25511.210	13.364	204919.780624	
PC17	15314.772	-25514.437	-20.537	-314519.472564	
PC18	15318.407	-25531.747	-13.364	-204715.191148	
合計				665.193312	
合計面積				332.5966560	
合計地積				332.59 m <sup>2</sup>	

測量年月日	令和4年12月9日					
測地系	任意座標					
凡例	記号	境界標の種別	記号	境界標の種別	記号	境界標の種別
	㊀	石杭	㊁	金属釘	㊂	刻印
	㊃	コンクリート杭	㊄	金属杭	㊅	計算点
	㊆	プラスチック杭	㊇	金属プレート		

作成者 東京都豊島区西池袋三丁目32番7号  
 土地家屋調査士法人 あかさか総合事務所  
 土地家屋調査士 赤坂卓 (令和4年12月9日作成)

申請人 コスモランド株式会社  
 代表取締役 森幸夫  
 縮尺 1/

地番	832-1、-7~-39	地積測量図
土地の所在	羽生市大字下川崎字八幡前	

6/8

求積表

地番	㊦ 832-25				
NO	X <sub>n</sub>	Y <sub>n</sub>	Y <sub>n+1</sub> -Y <sub>n-1</sub>	X <sub>n</sub> ・(Y <sub>n+1</sub> -Y <sub>n-1</sub> )	
DA4	15406.589	-25492.486	16.111	248215.555379	
DA2	15403.792	-25476.725	15.062	232011.915104	
DE2	15399.851	-25477.424	-31.399	-483539.921549	
PD14	15405.300	-25508.124	-30.289	-466611.131700	
PD13	15407.259	-25507.713	15.288	235546.175592	
DE1	15404.619	-25492.836	15.227	234566.133513	
合計				188.726339	
合計面積				94.3631695	
地積				94.36	m <sup>2</sup>

地番	㊧ 832-26				
NO	X <sub>n</sub>	Y <sub>n</sub>	Y <sub>n+1</sub> -Y <sub>n-1</sub>	X <sub>n</sub> ・(Y <sub>n+1</sub> -Y <sub>n-1</sub> )	
LA3	15420.312	-25473.794	20.390	314420.161680	
LA4	15415.385	-25456.335	14.110	217511.082350	
CA8	15400.768	-25459.684	-20.390	-314021.659520	
DA2	15403.792	-25476.725	-14.110	-217347.505120	
合計				562.079390	
合計面積				281.0396950	
地積				281.03	m <sup>2</sup>

地番	㊨ 832-27				
NO	X <sub>n</sub>	Y <sub>n</sub>	Y <sub>n+1</sub> -Y <sub>n-1</sub>	X <sub>n</sub> ・(Y <sub>n+1</sub> -Y <sub>n-1</sub> )	
DA2	15403.792	-25476.725	17.740	273263.270080	
CA8	15400.768	-25459.684	15.698	241761.256064	
CA7	15394.909	-25461.027	-48.852	-752072.094468	
PB17	15403.341	-25508.536	-47.097	-725451.151077	
PD14	15405.300	-25508.124	31.112	479289.693600	
DE2	15399.851	-25477.424	31.399	483539.921549	
合計				330.895748	
合計面積				165.4478740	
地積				165.44	m <sup>2</sup>

地番	㊩ 832-28				
NO	X <sub>n</sub>	Y <sub>n</sub>	Y <sub>n+1</sub> -Y <sub>n-1</sub>	X <sub>n</sub> ・(Y <sub>n+1</sub> -Y <sub>n-1</sub> )	
PB17	15403.341	-25508.536	19.161	295143.416901	
DA7	15400.588	-25493.025	12.409	191105.896492	
DA8	15383.111	-25496.127	-19.161	-294755.789871	
PB16	15385.961	-25512.186	-12.409	-190924.390049	
合計				569.133473	
合計面積				284.5667365	
地積				284.56	m <sup>2</sup>

求積表

地番	㊰ 832-21				
NO	X <sub>n</sub>	Y <sub>n</sub>	Y <sub>n+1</sub> -Y <sub>n-1</sub>	X <sub>n</sub> ・(Y <sub>n+1</sub> -Y <sub>n-1</sub> )	
PA2	15436.443	-25523.148	9.934	153345.624762	
S19	15434.847	-25517.447	13.523	208725.435981	
S17	15432.640	-25509.625	12.729	196442.074560	
V2	15431.256	-25504.718	2.324	35862.238944	
V1	15418.957	-25507.301	-6.498	-100192.382586	
PD6	15419.779	-25511.216	-5.300	-81724.828700	
PC25	15413.184	-25512.601	-16.165	-249154.119360	
PC26	15416.288	-25527.381	-10.547	-162595.589536	
合計				708.454065	
合計面積				354.2270325	
地積				354.22	m <sup>2</sup>

地番	㊱ 832-22				
NO	X <sub>n</sub>	Y <sub>n</sub>	Y <sub>n+1</sub> -Y <sub>n-1</sub>	X <sub>n</sub> ・(Y <sub>n+1</sub> -Y <sub>n-1</sub> )	
LA1	15428.617	-25503.227	18.025	278100.821425	
LA2	15424.680	-25489.276	10.741	165676.487880	
DA4	15406.589	-25492.486	-18.025	-277703.766725	
PB18	15409.218	-25507.301	-10.741	-165510.410538	
合計				563.132042	
合計面積				281.5660210	
地積				281.56	m <sup>2</sup>

地番	㊲ 832-23				
NO	X <sub>n</sub>	Y <sub>n</sub>	Y <sub>n+1</sub> -Y <sub>n-1</sub>	X <sub>n</sub> ・(Y <sub>n+1</sub> -Y <sub>n-1</sub> )	
PB18	15409.218	-25507.301	15.227	234636.162486	
DA4	15406.589	-25492.486	14.465	222856.309885	
DE1	15404.619	-25492.836	-15.227	-234566.133513	
PD13	15407.259	-25507.713	-14.465	-222866.001435	
合計				60.337423	
合計面積				30.1687115	
地積				30.16	m <sup>2</sup>

地番	㊳ 832-24				
NO	X <sub>n</sub>	Y <sub>n</sub>	Y <sub>n+1</sub> -Y <sub>n-1</sub>	X <sub>n</sub> ・(Y <sub>n+1</sub> -Y <sub>n-1</sub> )	
LA2	15424.680	-25489.276	18.692	288318.118560	
LA3	15420.312	-25473.794	12.551	193540.335912	
DA2	15403.792	-25476.725	-18.692	-287927.680064	
DA4	15406.589	-25492.486	-12.551	-193368.098539	
合計				562.675869	
合計面積				281.3379345	
地積				281.33	m <sup>2</sup>

測量年月日	令和4年12月9日					
測地系	任意座標					
凡例	記号	境界標の種別	記号	境界標の種別	記号	境界標の種別
	㊦	石杭	㊨	金属釘	㊰	刻印
	㊧	コンクリート杭	㊩	金属杭	㊱	計算点
	㊨	プラスチック杭	㊰	金属プレート		

作成者 東京都豊島区西池袋三丁目32番7号  
土地家屋調査士法人 あかさか総合事務所  
土地家屋調査士 赤坂卓 (令和4年12月9日作成)

申請人 コスモランド株式会社  
代表取締役 森幸夫 縮尺 1/

地番 832-1、-7~-39 地積測量図  
 土地の所在 羽生市大字下川崎字八幡前

7/8

求積表

地番	㊦ 832-33				
NO	X <sub>n</sub>	Y <sub>n</sub>	Y <sub>n+1</sub> -Y <sub>n-1</sub>	X <sub>n</sub> ・(Y <sub>n+1</sub> -Y <sub>n-1</sub> )	
DA6	15380.309	-25480.342	16.046	246792.438214	
CA6	15377.586	-25464.995	14.004	215347.714344	
CA5	15371.727	-25466.338	-48.426	-744391.251702	
PB15	15380.084	-25513.421	-46.671	-717803.900364	
PD16	15382.043	-25513.009	32.380	498070.552340	
DE4	15376.368	-25481.041	32.667	502299.813456	
合計				315.366288	
合計面積				157.6831440	
合計地積				157.68	m <sup>2</sup>

地番	㊧ 832-34				
NO	X <sub>n</sub>	Y <sub>n</sub>	Y <sub>n+1</sub> -Y <sub>n-1</sub>	X <sub>n</sub> ・(Y <sub>n+1</sub> -Y <sub>n-1</sub> )	
PB15	15380.084	-25513.421	19.059	293129.020956	
DA11	15377.357	-25498.056	12.226	188003.566682	
DA12	15359.669	-25501.195	-19.059	-292739.931471	
PB14	15362.494	-25517.115	-12.226	-187821.851644	
合計				570.804523	
合計面積				285.4022615	
合計地積				285.40	m <sup>2</sup>

地番	㊨ 832-35				
NO	X <sub>n</sub>	Y <sub>n</sub>	Y <sub>n+1</sub> -Y <sub>n-1</sub>	X <sub>n</sub> ・(Y <sub>n+1</sub> -Y <sub>n-1</sub> )	
PB14	15362.494	-25517.115	16.332	250900.252008	
DA12	15359.669	-25501.195	15.570	239150.046330	
DE5	15357.699	-25501.545	-16.332	-250821.940068	
PD17	15360.536	-25517.527	-15.570	-239163.545520	
合計				64.812750	
合計面積				32.4063750	
合計地積				32.40	m <sup>2</sup>

地番	㊩ 832-36				
NO	X <sub>n</sub>	Y <sub>n</sub>	Y <sub>n+1</sub> -Y <sub>n-1</sub>	X <sub>n</sub> ・(Y <sub>n+1</sub> -Y <sub>n-1</sub> )	
DA11	15377.357	-25498.056	18.782	288817.519174	
DA9	15374.580	-25482.413	12.504	192243.748320	
DA10	15356.893	-25485.552	-18.782	-288433.164326	
DA12	15359.669	-25501.195	-12.504	-192057.301176	
合計				570.801992	
合計面積				285.4009960	
合計地積				285.40	m <sup>2</sup>

求積表

地番	㊪ 832-29				
NO	X <sub>n</sub>	Y <sub>n</sub>	Y <sub>n+1</sub> -Y <sub>n-1</sub>	X <sub>n</sub> ・(Y <sub>n+1</sub> -Y <sub>n-1</sub> )	
PB16	15385.961	-25512.186	16.471	253422.163631	
DA8	15383.111	-25496.127	15.709	241653.290699	
DE3	15381.140	-25496.477	-16.471	-253342.756940	
PD15	15384.002	-25512.598	-15.709	-241667.287418	
合計				65.409972	
合計面積				32.7049860	
合計地積				32.70	m <sup>2</sup>

地番	㊫ 832-30				
NO	X <sub>n</sub>	Y <sub>n</sub>	Y <sub>n+1</sub> -Y <sub>n-1</sub>	X <sub>n</sub> ・(Y <sub>n+1</sub> -Y <sub>n-1</sub> )	
DA7	15400.588	-25493.025	18.887	290870.905556	
DA5	15397.786	-25477.240	12.683	195290.119838	
DA6	15380.309	-25480.342	-18.887	-290487.896083	
DA8	15383.111	-25496.127	-12.683	-195103.996813	
合計				569.132498	
合計面積				284.5662490	
合計地積				284.56	m <sup>2</sup>

地番	㊬ 832-31				
NO	X <sub>n</sub>	Y <sub>n</sub>	Y <sub>n+1</sub> -Y <sub>n-1</sub>	X <sub>n</sub> ・(Y <sub>n+1</sub> -Y <sub>n-1</sub> )	
PD15	15384.002	-25512.598	16.532	254328.321064	
DE3	15381.140	-25496.477	16.471	253342.756940	
DA8	15383.111	-25496.127	16.135	248206.495985	
DA6	15380.309	-25480.342	15.086	232027.341574	
DE4	15376.368	-25481.041	-32.667	-502299.813456	
PD16	15382.043	-25513.009	-31.557	-485411.130951	
合計				193.971156	
合計面積				96.9855780	
合計地積				96.98	m <sup>2</sup>

地番	㊭ 832-32				
NO	X <sub>n</sub>	Y <sub>n</sub>	Y <sub>n+1</sub> -Y <sub>n-1</sub>	X <sub>n</sub> ・(Y <sub>n+1</sub> -Y <sub>n-1</sub> )	
DA5	15397.786	-25477.240	19.315	297408.236590	
CA7	15394.909	-25461.027	12.245	188510.660705	
CA6	15377.586	-25464.995	-19.315	-297018.073590	
DA6	15380.309	-25480.342	-12.245	-188331.883705	
合計				568.940000	
合計面積				284.4700000	
合計地積				284.47	m <sup>2</sup>

測量年月日	令和4年12月9日					
測地系	任意座標					
凡例	記号	境界標の種別	記号	境界標の種別	記号	境界標の種別
	㊦	石杭	㊨	金属釘	㊪	刻印
	㊧	コンクリート杭	㊩	金属杭	㊫	計算点
	㊬	プラスチック杭	㊭	金属プレート		

作成者 東京都豊島区西池袋三丁目32番7号  
 土地家屋調査士法人 あかさか総合事務所  
 土地家屋調査士 赤坂卓 (令和4年12月9日作成)

申請人 コスモランド株式会社  
 代表取締役 森幸夫 縮尺 1/

地番 832-1、-7~-39 地積測量図

土地の所在 羽生市大字下川崎字八幡前

8/8

求積表

地番 ㊦ 832-37				
NO	X <sub>n</sub>	Y <sub>n</sub>	Y <sub>n+1</sub> -Y <sub>n-1</sub>	X <sub>n</sub> ・(Y <sub>n+1</sub> -Y <sub>n-1</sub> )
DA12	15359.669	-25501.195	15.993	245647.186317
DA10	15356.893	-25485.552	14.944	229493.408992
DE6	15352.953	-25486.251	-32.386	-497220.735858
PD18	15358.577	-25517.938	-31.276	-480354.854252
PD17	15360.536	-25517.527	16.393	251805.266648
DE5	15357.699	-25501.545	16.332	250821.940068
合計				192.211915
合計面積				96.1059575
地積				96.10 m <sup>2</sup>

地番 ㊦ 832-38				
NO	X <sub>n</sub>	Y <sub>n</sub>	Y <sub>n+1</sub> -Y <sub>n-1</sub>	X <sub>n</sub> ・(Y <sub>n+1</sub> -Y <sub>n-1</sub> )
DA9	15374.580	-25482.413	19.214	295407.180120
CA5	15371.727	-25466.338	12.059	185367.655893
CA4	15354.196	-25470.354	-19.214	-295015.521944
DA10	15356.893	-25485.552	-12.059	-185188.772687
合計				570.541382
合計面積				285.2706910
地積				285.27 m <sup>2</sup>

地番 ㊦ 832-39				
NO	X <sub>n</sub>	Y <sub>n</sub>	Y <sub>n+1</sub> -Y <sub>n-1</sub>	X <sub>n</sub> ・(Y <sub>n+1</sub> -Y <sub>n-1</sub> )
DA10	15356.893	-25485.552	15.897	244128.528021
CA4	15354.196	-25470.354	13.856	212747.739776
CA3	15348.336	-25471.696	-47.996	-736658.734656
PB12	15356.617	-25518.350	-46.242	-710120.683314
PD18	15358.577	-25517.938	32.099	492994.963123
DE6	15352.953	-25486.251	32.386	497220.735858
合計				312.548808
合計面積				156.2744040
地積				156.27 m <sup>2</sup>



測量年月日	令和4年12月9日					
測地系	任意座標					
凡例	記号	境界標の種別	記号	境界標の種別	記号	境界標の種別
	㊦	石杭	㊧	金属釘	㊨	刻印
	㊩	コンクリート杭	㊪	金属杭	㊫	計算点
	㊬	プラスチック杭	㊭	金属プレート		

作成者 東京都豊島区西池袋三丁目32番7号  
 土地家屋調査士法人 あかさか総合事務所  
 土地家屋調査士 赤坂卓 (令和4年12月9日作成)


申請人 コスモランド株式会社  
 代表取締役 森幸夫 縮尺 1/

# 各階平面図

家屋番号	832番30	建物図面 各階平面図
建物の所在	羽生市大字下川崎字八幡前832番地30	

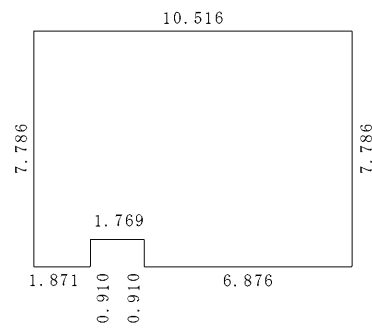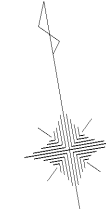


求積表		
1.871 × 0.910	=	1.702610
6.876 × 7.786	=	53.536536
3.640 × 6.876	=	25.028640
合計		80.267786
床面積		80.26 m <sup>2</sup>

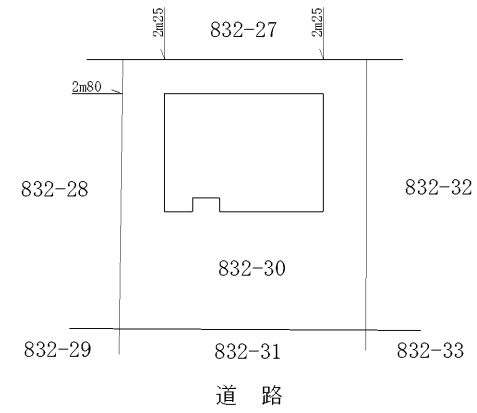


作成者	土地家屋調査士 渡部 好二 東京都渋谷区代々木三丁目1番10号代々木中央ビル 電話 03-3299-4885 (令和5年6月6日作成)	縮尺	1 / 250	申請人	氏名	縮尺	1 / 500
-----	---------------------------------------------------------------------------	----	---------	-----	----	----	---------




参考図  
 この図面は現況を示したもので  
 境界確定図面ではありません

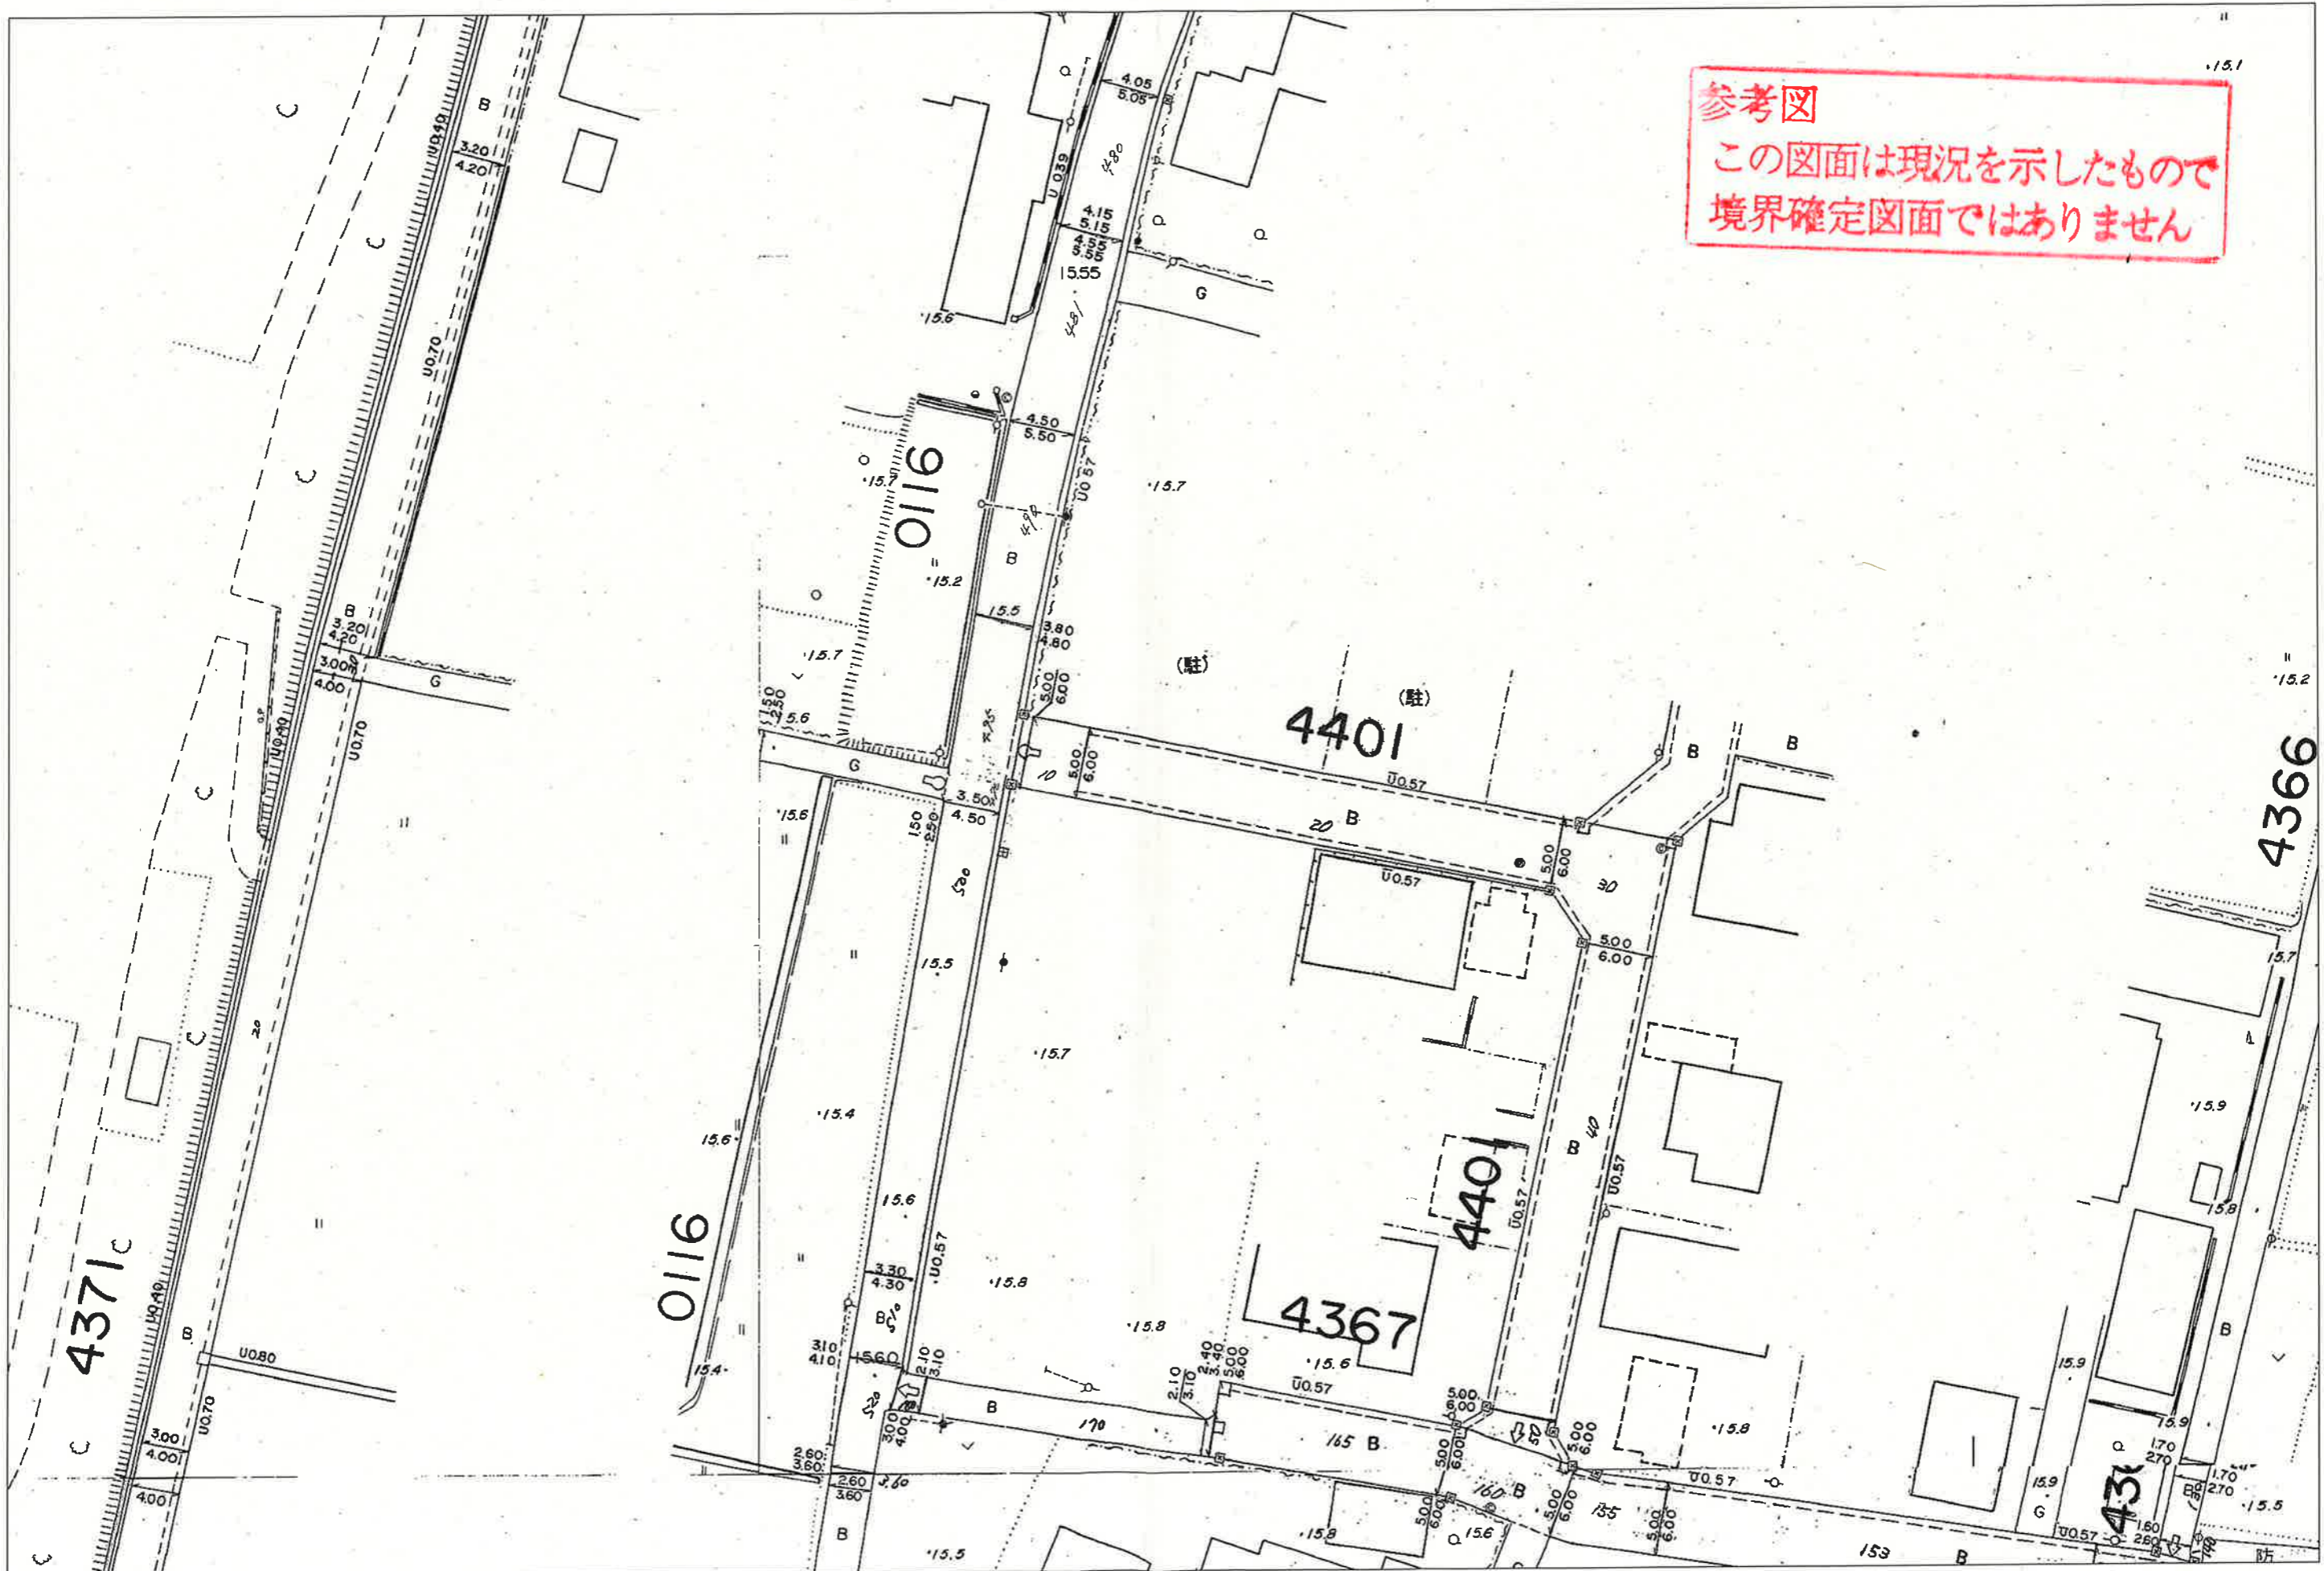


出力年月日：2026年4月7日

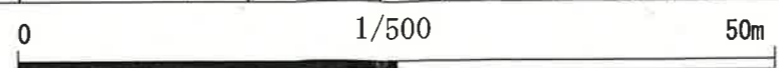

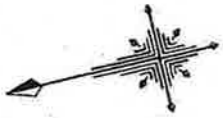

所在  
羽生市大字下川崎字八幡前846番1他  
道路測量図  
縮尺  
1/500

市道4366号線

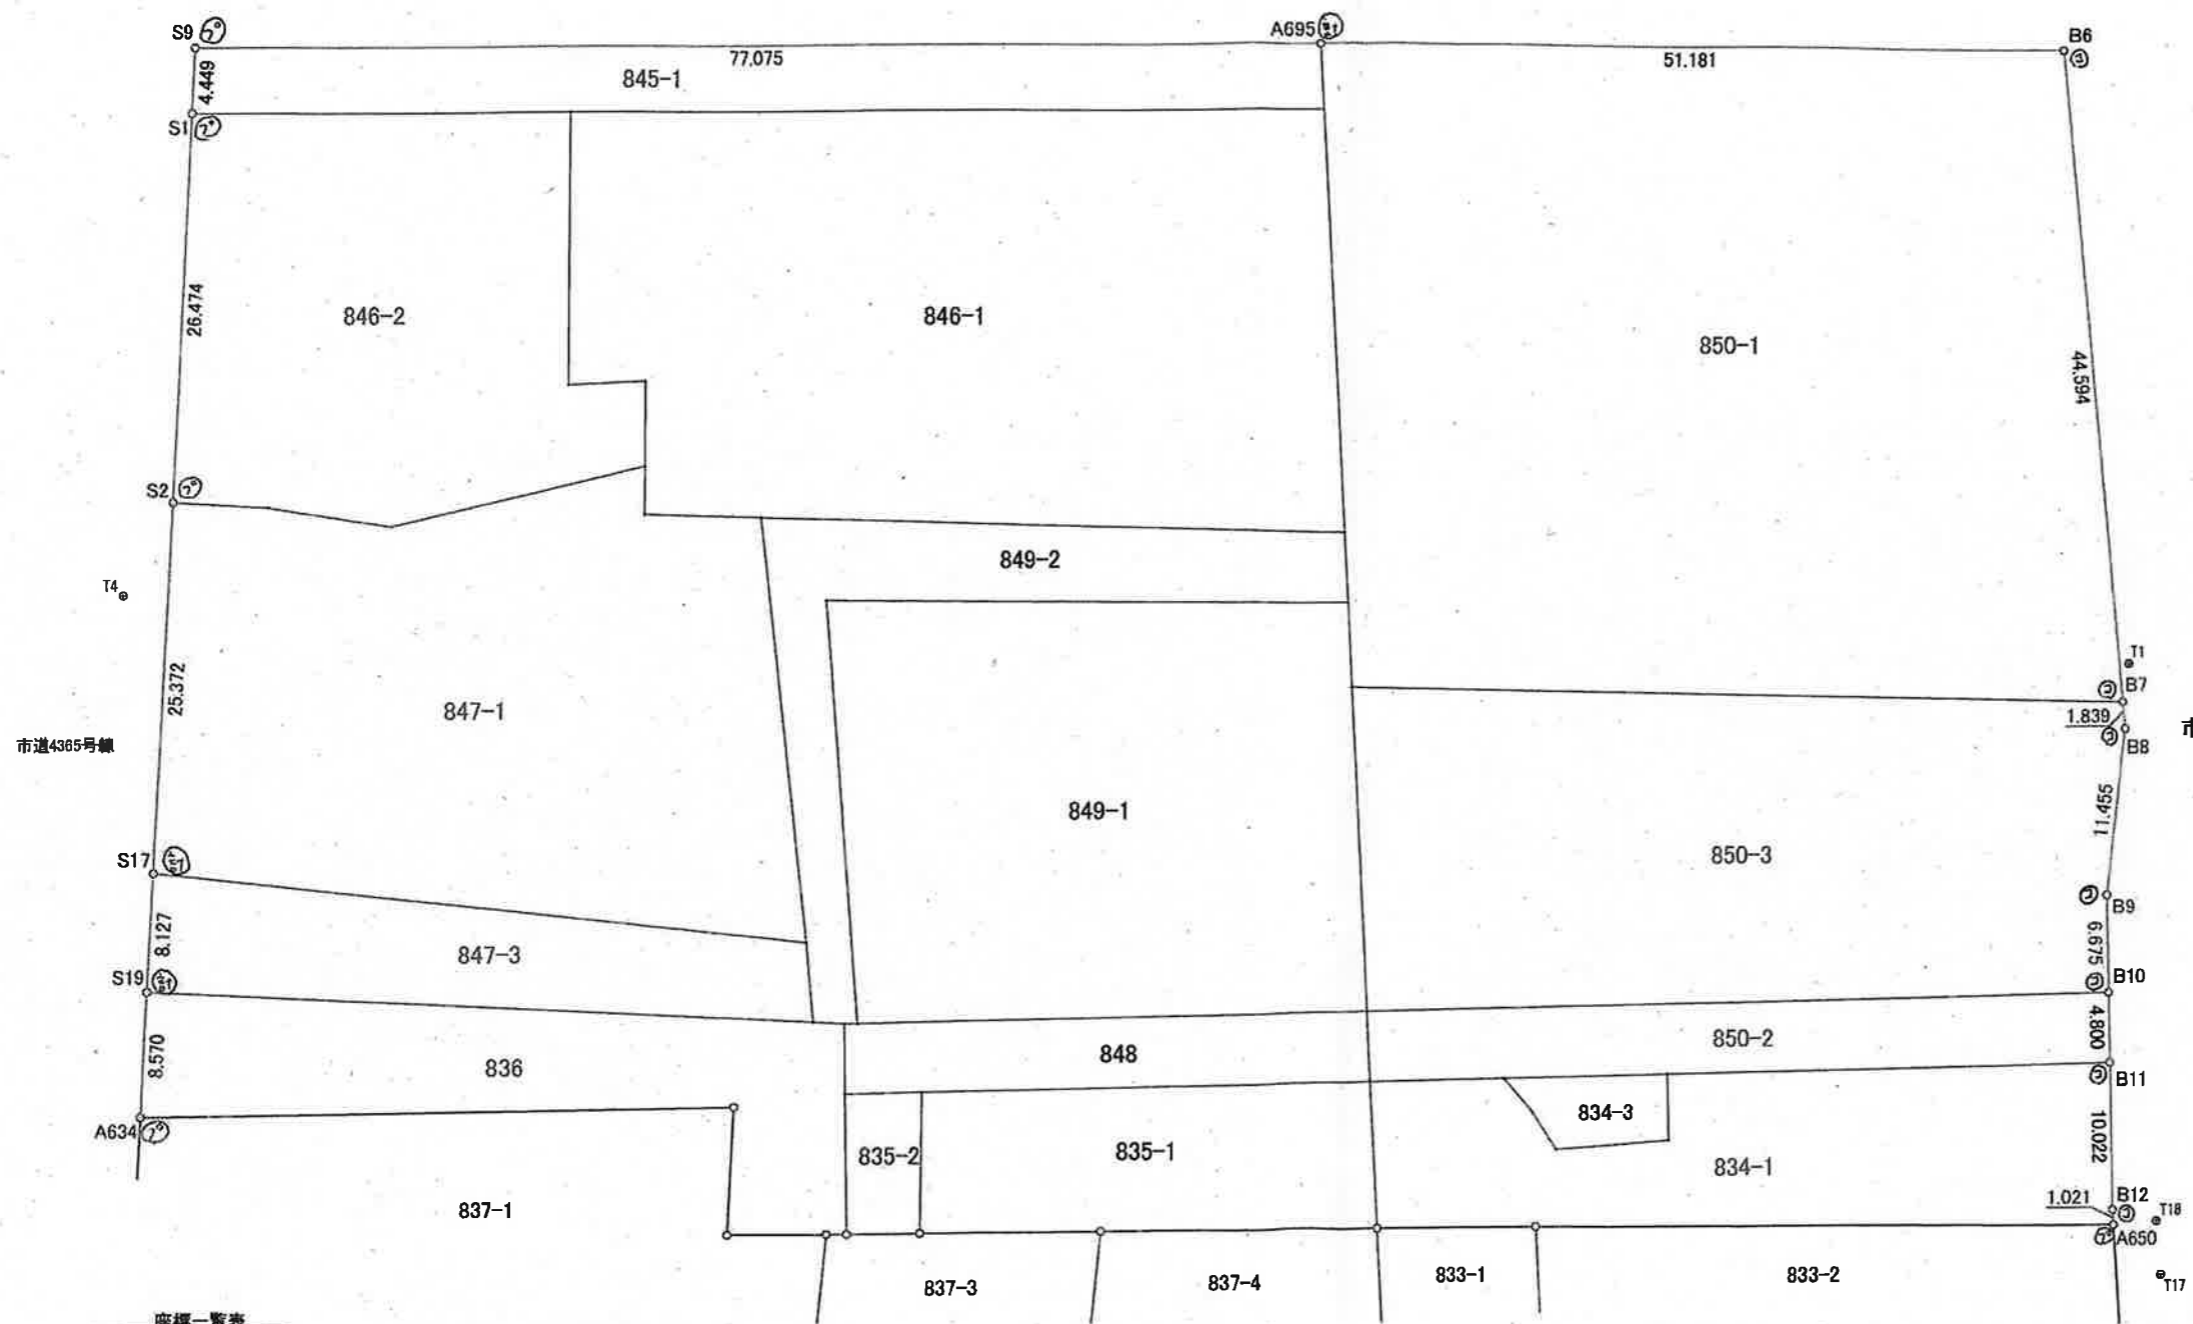

座標一覧表



点名	X座標	Y座標
A634	15437.157	-25525.700
S19	15434.847	-25517.447
S17	15432.640	-25509.625
S2	15425.750	-25485.208
S9	15417.353	-25455.445
A695	15342.225	-25472.660
B6	15292.523	-25484.876
B7	15298.581	-25529.057
B8	15298.830	-25530.879
B9	15302.641	-25541.681
B10	15304.017	-25548.213
B11	15305.007	-25552.910
B12	15307.074	-25562.717
A650	15307.240	-25563.724

T1	15297.603	-25526.601
T4	15430.341	-25490.655
T5	15448.617	-25553.237
T17	15304.729	-25567.751
T18	15304.239	-25564.134
T133	15451.651	-25552.038

筆界点	境界標の種類
⊕	計算点
⊖	コンクリート杭
⊙	金属板
⊗	金属プレート標
⊕	刻印標
⊗	プラスチック杭

原図作成年月日	修正年月日	作成番号	担当
令和2年7月24日			

**Massist F-Sokken LLC**  
 埼玉県北葛飾郡杉戸町高野台南二丁目1番地12 7-113-118  
 土地家屋調査士鈴木事務所合同会社フルダテ測量  
 TEL0480(53)4293 FAX0480(53)4294

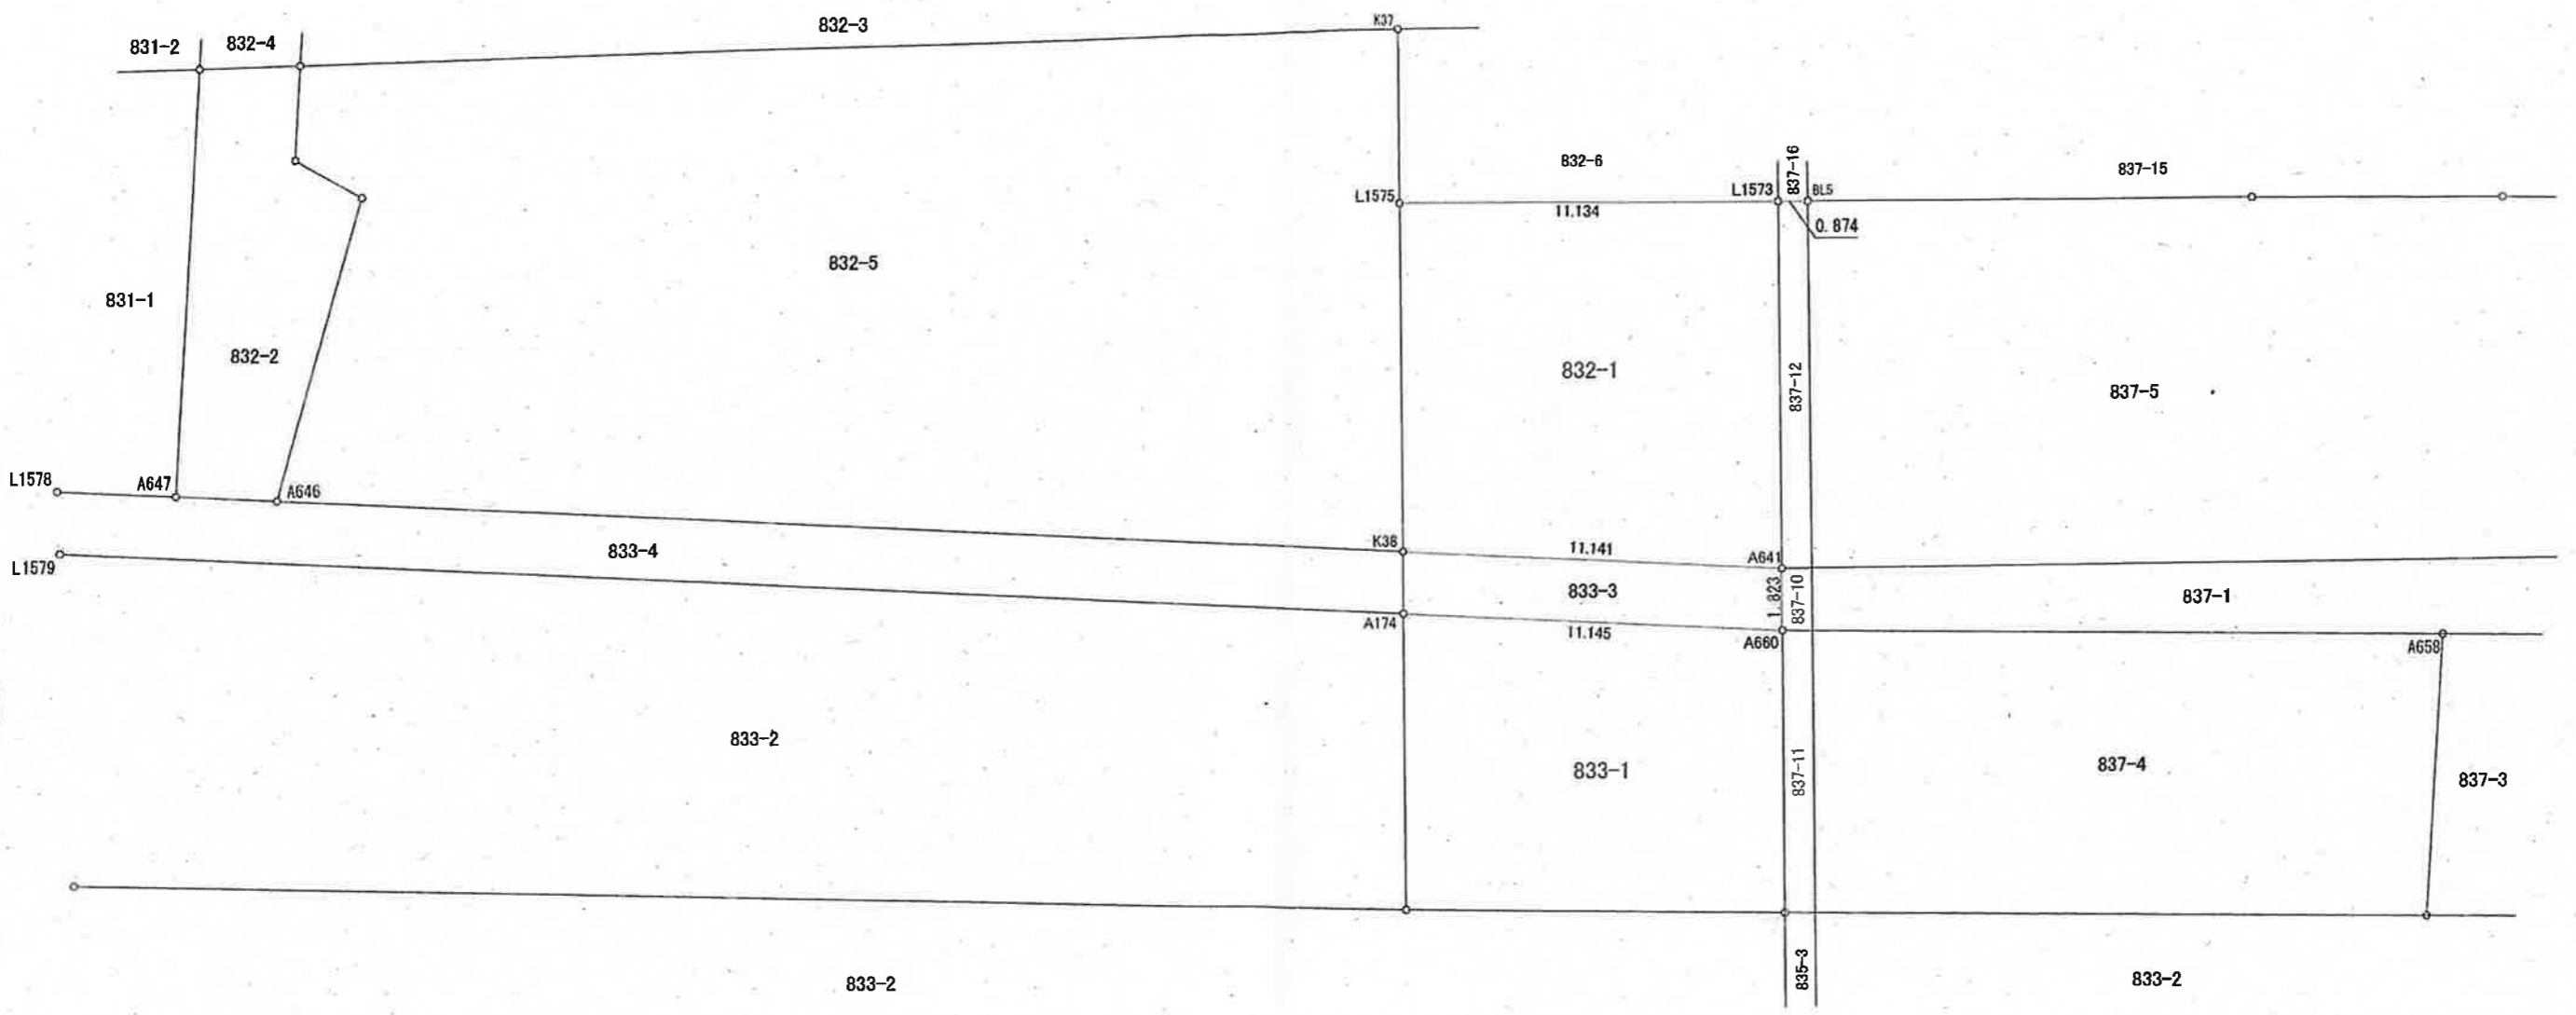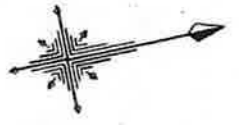


(座標一覧表)

点名	X座標	Y座標
A641	15358.352	-25562.254
L1573	15360.469	-25572.819
L1575	15349.572	-25575.103
K38	15347.576	-25565.083
A648	15356.363	-25552.323
A660	15357.994	-25560.466
A174	15347.214	-25563.296
A649	15345.515	-25554.760
BL5	15361.324	-25572.640

原図作成年月日	修正年月日	作成番号	担当
令和4年12月7日		1	伊藤

**Massist F-Sokken LLC**

埼玉県北葛飾郡杉戸町高野台南二丁目1番地12 71113-118  
 合同会社フルダテ測量 (土地家屋調査士法人あかさか総合事務所)  
 TEL0480 (53) 4293 / FAX0480 (53) 4294

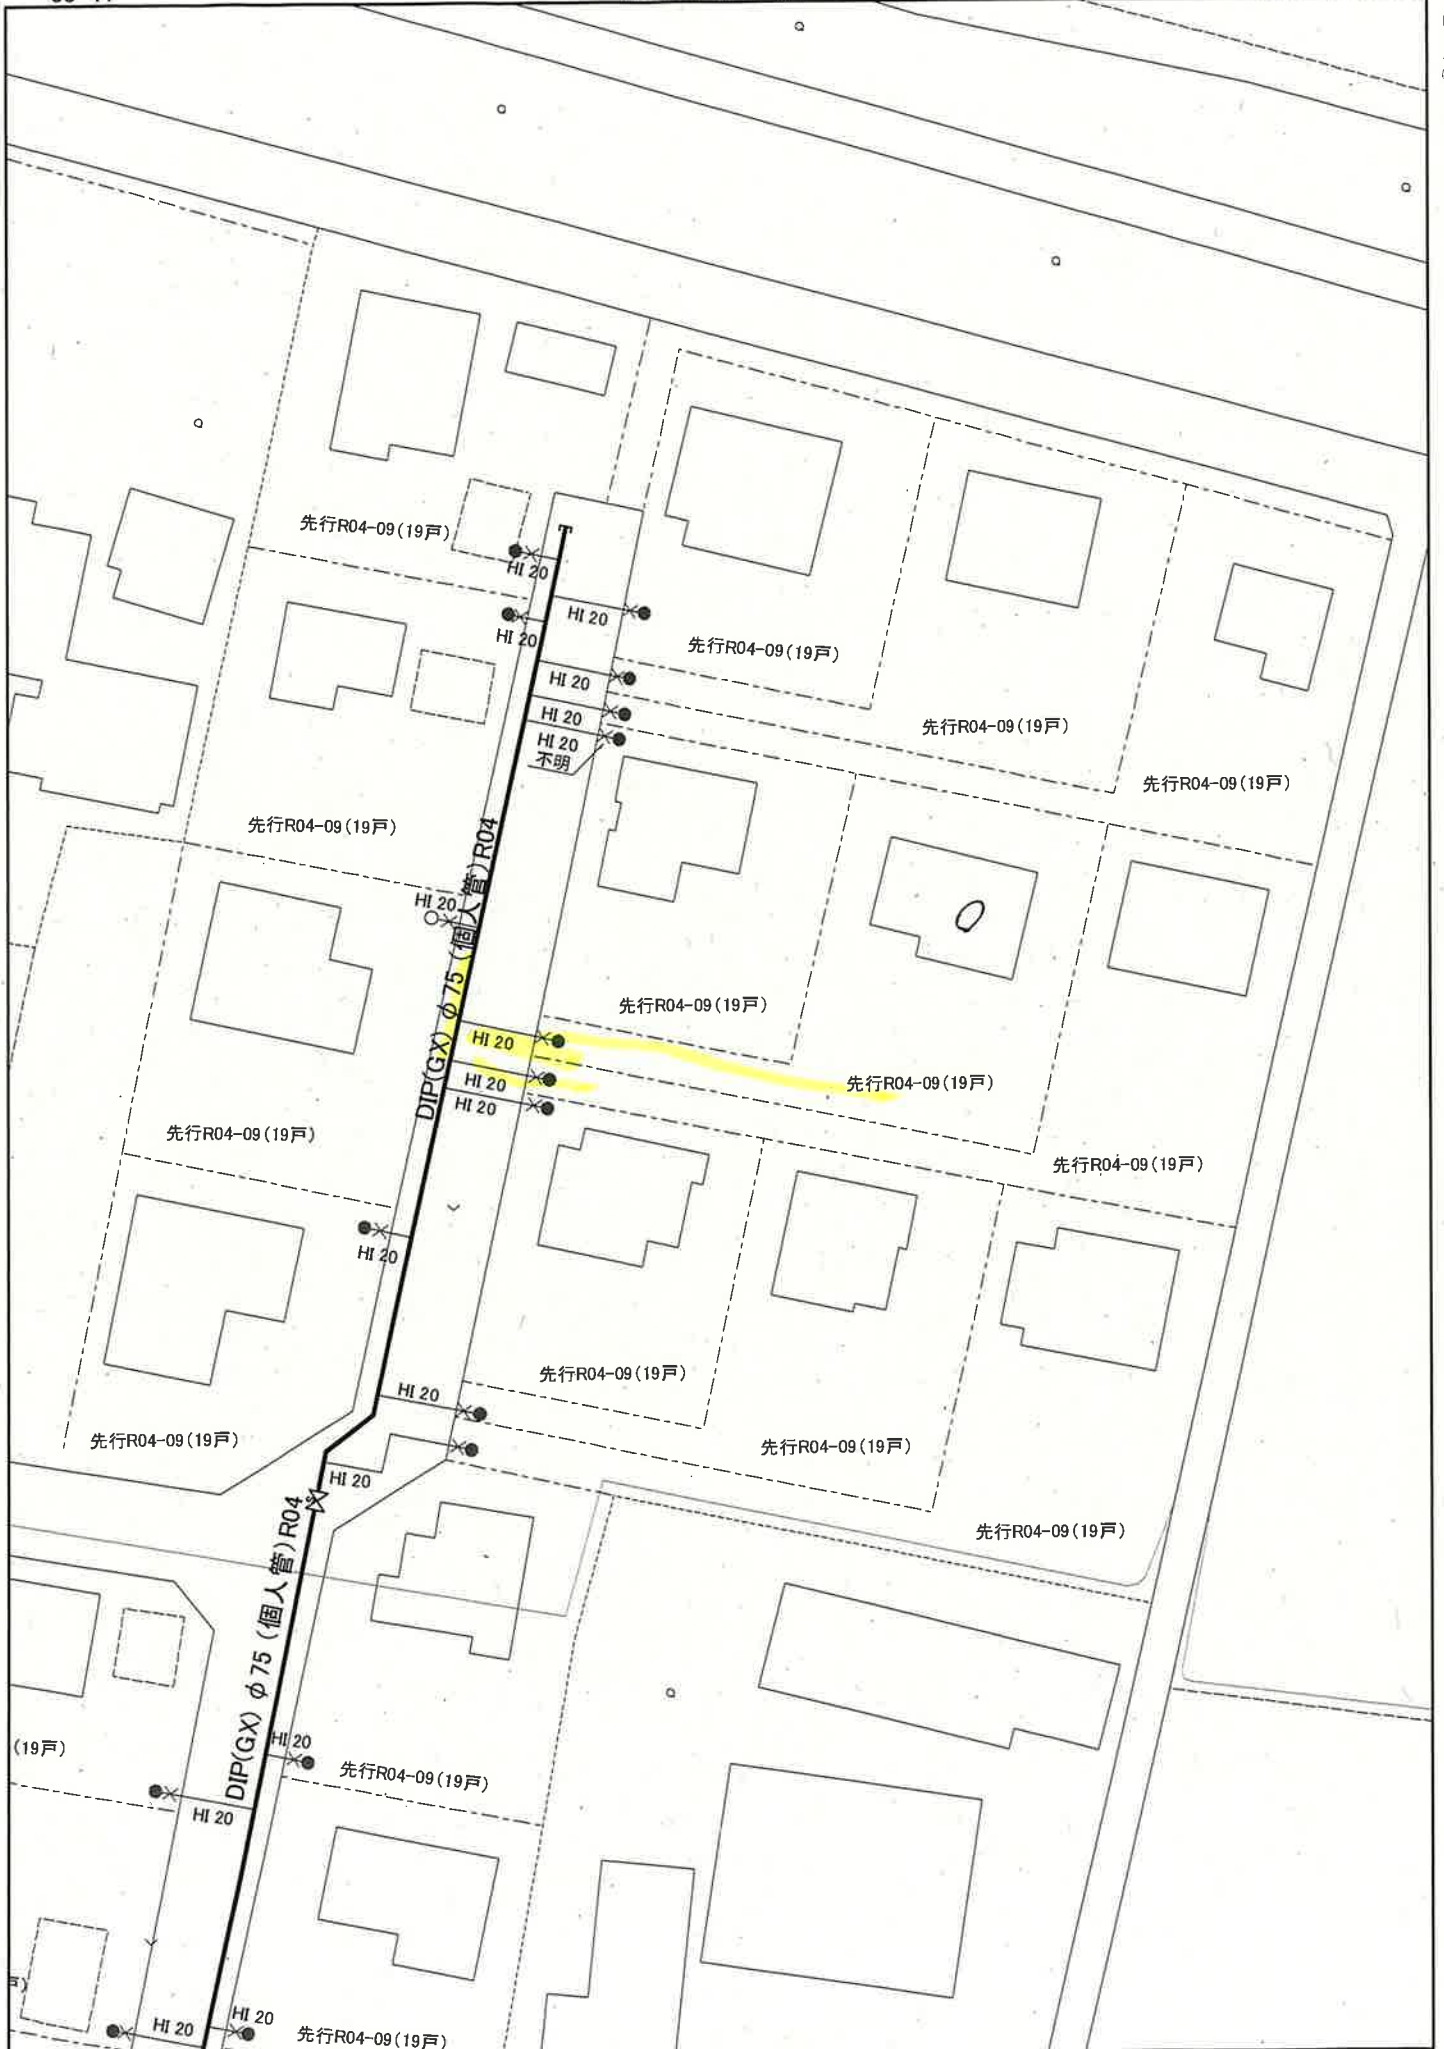

この管路図は参考図であり、現地と配管状況が異なる場合がございます。  
 試掘等が必要となる場合もございますので、ご了承ください。

1:500