

請求部	所在	南埼玉郡宮代町字山崎				地番	74番10	
出縮尺	1/600	精度区分	座標系番号又は記号	分類	地図に準ずる図面		種類	旧土地台帳附属地図
作成年月日		備付年月日 (原図)				補記項		



2025/11/27 11:14 現在の情報です。

表題部 (土地の表示)		調製	平成18年1月26日	不動産番号	0315000031521		
地図番号	[余白]	筆界特定	[余白]				
所在	南埼玉郡宮代町字山崎		[余白]				
① 地番	②地目	③ 地積 m ²	原因及びその日付〔登記の日付〕				
74番10	宅地	122 : 99	74番3から分筆 〔平成1年6月26日〕				
[余白]	[余白]	[余白] :	平成17年法務省令第18号附則第3条第2項 の規定により移記 平成18年1月26日				



2025/11/27 11:18 現在の情報です。

表題部 (土地の表示)		調製	平成18年1月26日	不動産番号	0315000031530		
地図番号	[余白]	筆界特定	[余白]				
所在	南埼玉郡宮代町字山崎		[余白]				
① 地番	②地目	③ 地積 m ²	原因及びその日付〔登記の日付〕				
74番19	宅地	3 : 25	74番4から分筆 〔平成1年6月26日〕				
[余白]	[余白]	[余白]	:	平成17年法務省令第18号附則第3条第2項 の規定により移記			
			:	平成18年1月26日			



2025/11/27 11:19 現在の情報です。

表題部 (土地の表示)		調製	平成18年1月26日	不動産番号	0315000031528
地図番号	[余白]	筆界特定	[余白]		
所在	南埼玉郡宮代町字山崎		[余白]		
① 地番	②地目	③ 地積	m ²	原因及びその日付〔登記の日付〕	
74番17	宅地		29 : 63	74番4から分筆 〔平成1年6月26日〕	
[余白]	[余白]	[余白]	:	平成17年法務省令第18号附則第3条第2項 の規定により移記 平成18年1月26日	



2025/11/27 11:20 現在の情報です。

表題部	(主である建物の表示)	調製	平成18年1月26日	不動産番号	0315000041412
所在図番号	[余白]				
所在地	南埼玉郡宮代町字山崎 74番地10、74番地19			[余白]	
家屋番号	74番10			[余白]	
①種類	②構造	③床面積 m ²		原因及びその日付〔登記の日付〕	
居宅	木造スレート葺2階建	1階 2階	54：65 51：34	平成1年11月9日新築	
[余白]	[余白]	[余白]	:	平成17年法務省令第18号附則第3条第2項の規定により移記	
			:	平成18年1月26日	

登記年月日：平成1年6月26日

8168687


地 番
74番5乃至13

地 積 測 量 図 H16.27

土地の所在
南埼玉郡宮代町字山崎

地積計算表

	地番	底辺	高サ	倍面積	地積
①	~ 3	767.16 - (②~13の合計)			110.54
②	~ 5	14.971	7.384 + 7.381	221.046815	110.52
③	~ 6	14.993	7.392 + 7.359	221.161743	110.58
④	~ 7	14.482	6.972 + 2.903	143.009750	108.34
		14.007	2.873	40.242111	
		10.323	3.239	33.436197	
		合 計		216.688058	
⑤	~ 8	16.259	8.124 + 2.857	178.540079	108.15
		14.460	0.787	11.380020	
		12.393	1.940	24.042420	
		2.235	1.046	2.337810	
		合 計		216.300329	108.15
⑥	~ 9	14.161	6.799 + 5.953	180.581072	90.29
		15.674	7.318 + 3.946	176.551936	122.99
		11.413	3.733	42.604729	
⑦	~ 10	9.762	0.223	2.176926	
		9.86	2.500	24.650000	
		合 計		245.983591	122.99
⑧	~ 11	5.05	0.854	4.312700	2.15
⑨	~ 12	1.85	0.309	0.571650	0.28
⑩	~ 13	2.753	1.302 + 1.110	6.640236	3.32

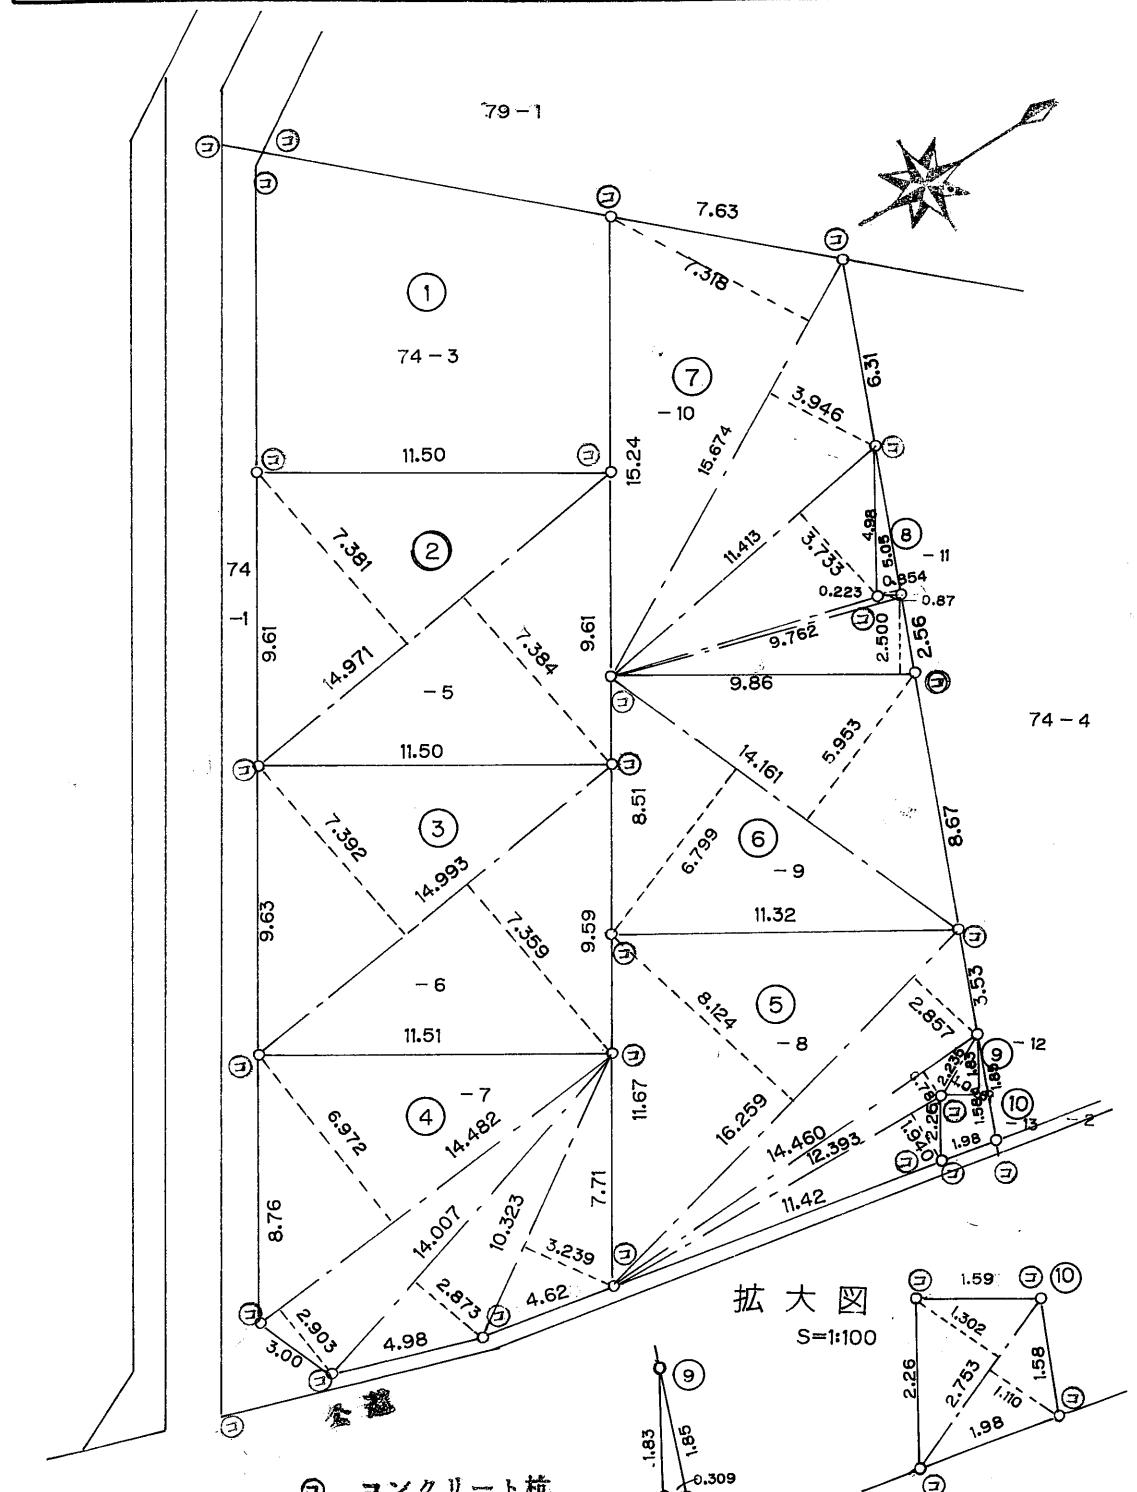

作製者

東京都中野区松が丘1丁目20番2号
土地家屋調査士 中村文康

平成20年6月27日作製

申請人

飯田建設工業株式会社
代表取締役

飯田一男

印



印

縮尺
1/250


8168688



地番	74番14乃至19	地積測量図
土地の所在	南埼玉郡宮代町字山崎	

地積計算表

	地番	底辺	高サ	倍面積	地積
①	~ 4	302.91 - (②~⑦の合計)			0.85
②	~ 14	14.716	1.404 + 0.528	28.431312	
		15.386	2.827 + 0.812	55.989654	
		11.722	3.315	38.858430	
		13.579	6.763	91.834777	
		8.916	1.481	13.204596	
		6.498	0.497	3.229506	
		合 計		231.548275	115.77
③	~ 15	3.53	0.588	2.075640	1.03
④	~ 16	12.009	2.532 + 2.063	55.181355	
		8.795	1.405 + 0.580	17.458075	
		3.32	0.570	1.892400	
		合 計		74.531830	37.26
⑤	~ 17	12.562	2.322 + 2.176	56.503876	
		3.20	0.865	2.768000	
		合 計		59.271876	29.63
⑥	~ 18	13.606	7.081 + 4.351	155.543792	
		11.863	5.693	67.536059	
		8.778	0.816	7.162848	
		合 計		230.242699	115.12
⑦	~ 19	6.31	1.031	6.505610	3.25

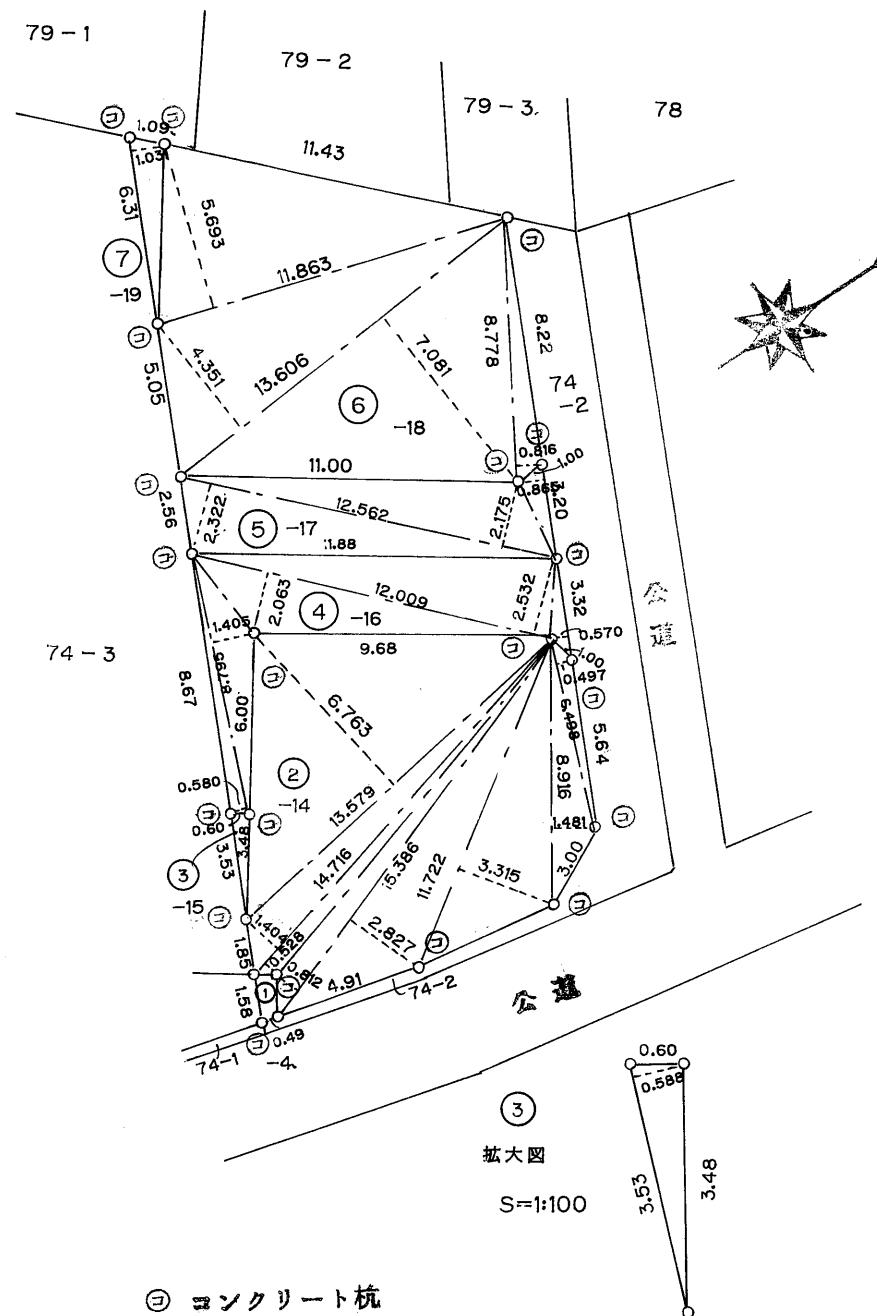

作製者	東京都中野区松が丘1丁目20番2号 土地家屋調査士 中村文康	平成元年6月22日作製
-----	-----------------------------------	-------------

申請人	飯田建設工業株式会社 代表取締役 飯田一男 	縮尺	1/250
-----	--	----	-------

登記年月日：平成1年11月21日

9150044



各階平面図



平成11.11.21


家屋番号

74~10

建物図面



建物の所在

南埼玉郡宮代町字山崎 74番地10・同番地19

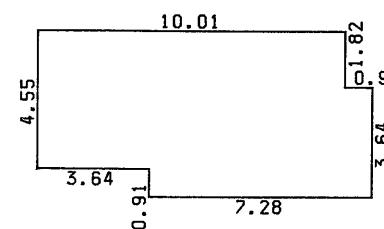


1階 求積表

10.01 X	1.82 =	18.2182
10.92 X	2.73 =	29.8116
7.28 X	0.91 =	6.6248
	合計	54.6546
	床面積	54.65 m ²

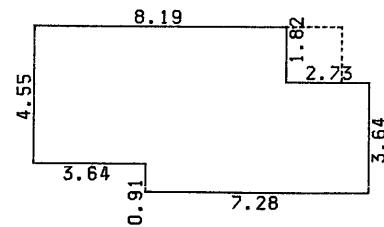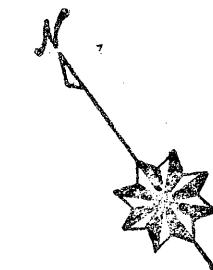

2階 求積表

8.19 X	1.82 =	14.9058
10.92 X	2.73 =	29.8116
7.28 X	0.91 =	6.6248
	合計	51.3422
	床面積	51.34 m ²

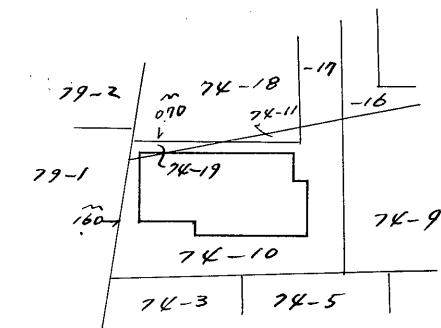

作製者

東京都武藏野市関前二丁目30番15号
土地調査士 穂 東 道 德
家屋 (平成元年)
年 11月 14日作製)

縮尺

1 / 250





申請人

縮尺

1 / 500



凡 例 序 号	構 造 物 の 種 別	序 号	構 造 物 の 種 別	序 号	構 造 物 の 種 別
⑤	石 板	⑦	塑 料 板	●	金 屬 板
⑥	コン クリ ート 板	⑧	全 金 屬 板	⑨	木 板
例	金 屬 板	例	金 屬 板	例	金 屬 板

受付
第 1031
20.10.31

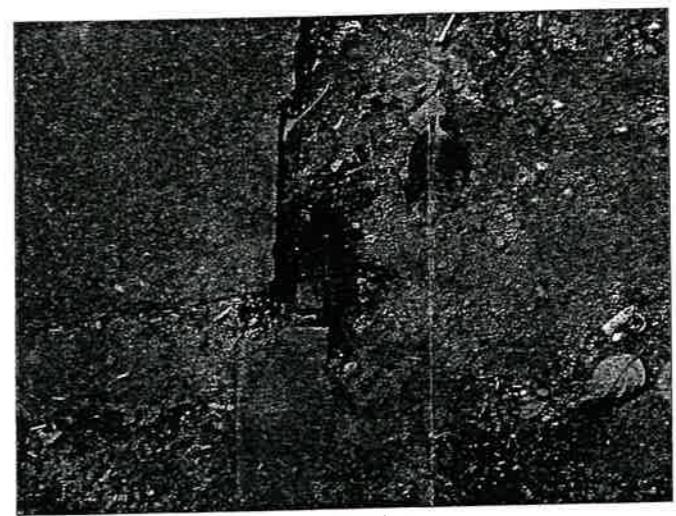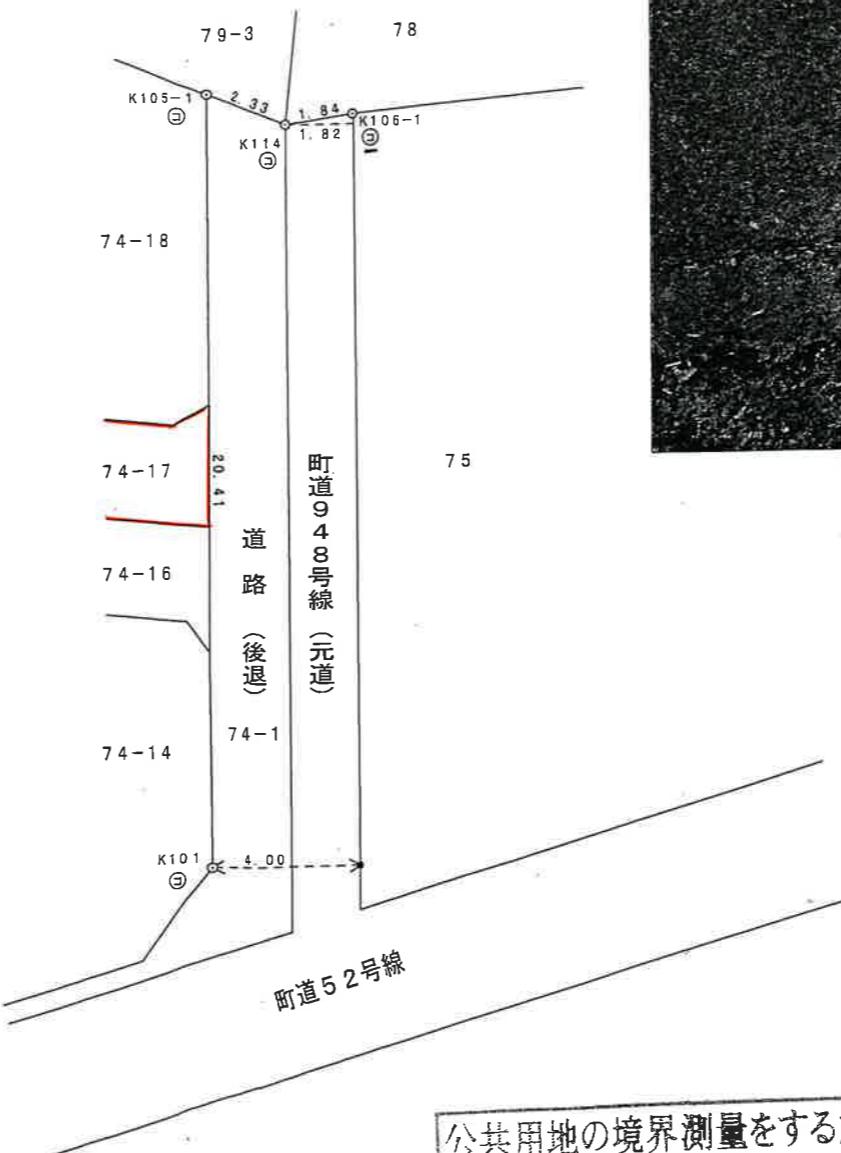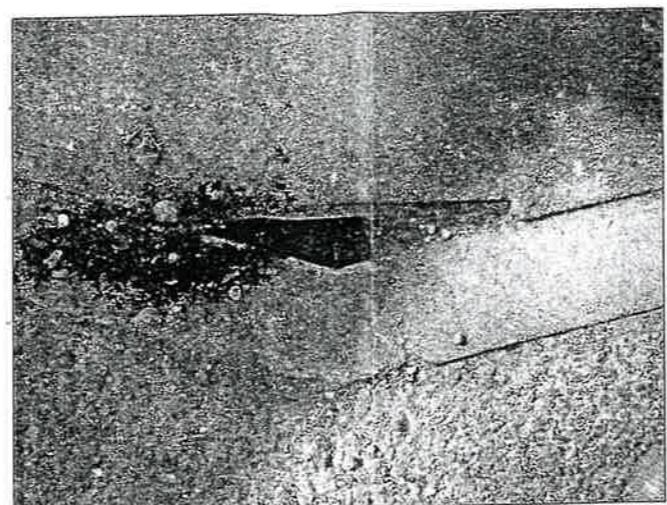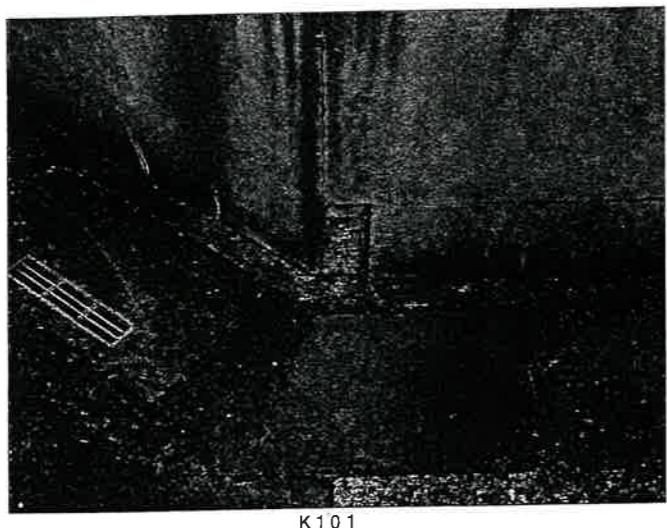

公共用地の境界測量をするための参考資料です。
他の目的には使用できません。
宮代町役場

図面名称	実測図	作成年月日	平成20年10月27日	縮尺	1/200	有限会社	開永測量事務所
所在	南埼玉郡宮代町字山崎75番	備考	平成20年10月22日 K106-1、K114に関する官民・民々境界立会実施。 ただしK105-1、K101は立会を行っておりません。			測量士・土地家屋調査士	開永一 埼玉県南埼玉郡宮代町字金原148 TEL 0480(33)1814

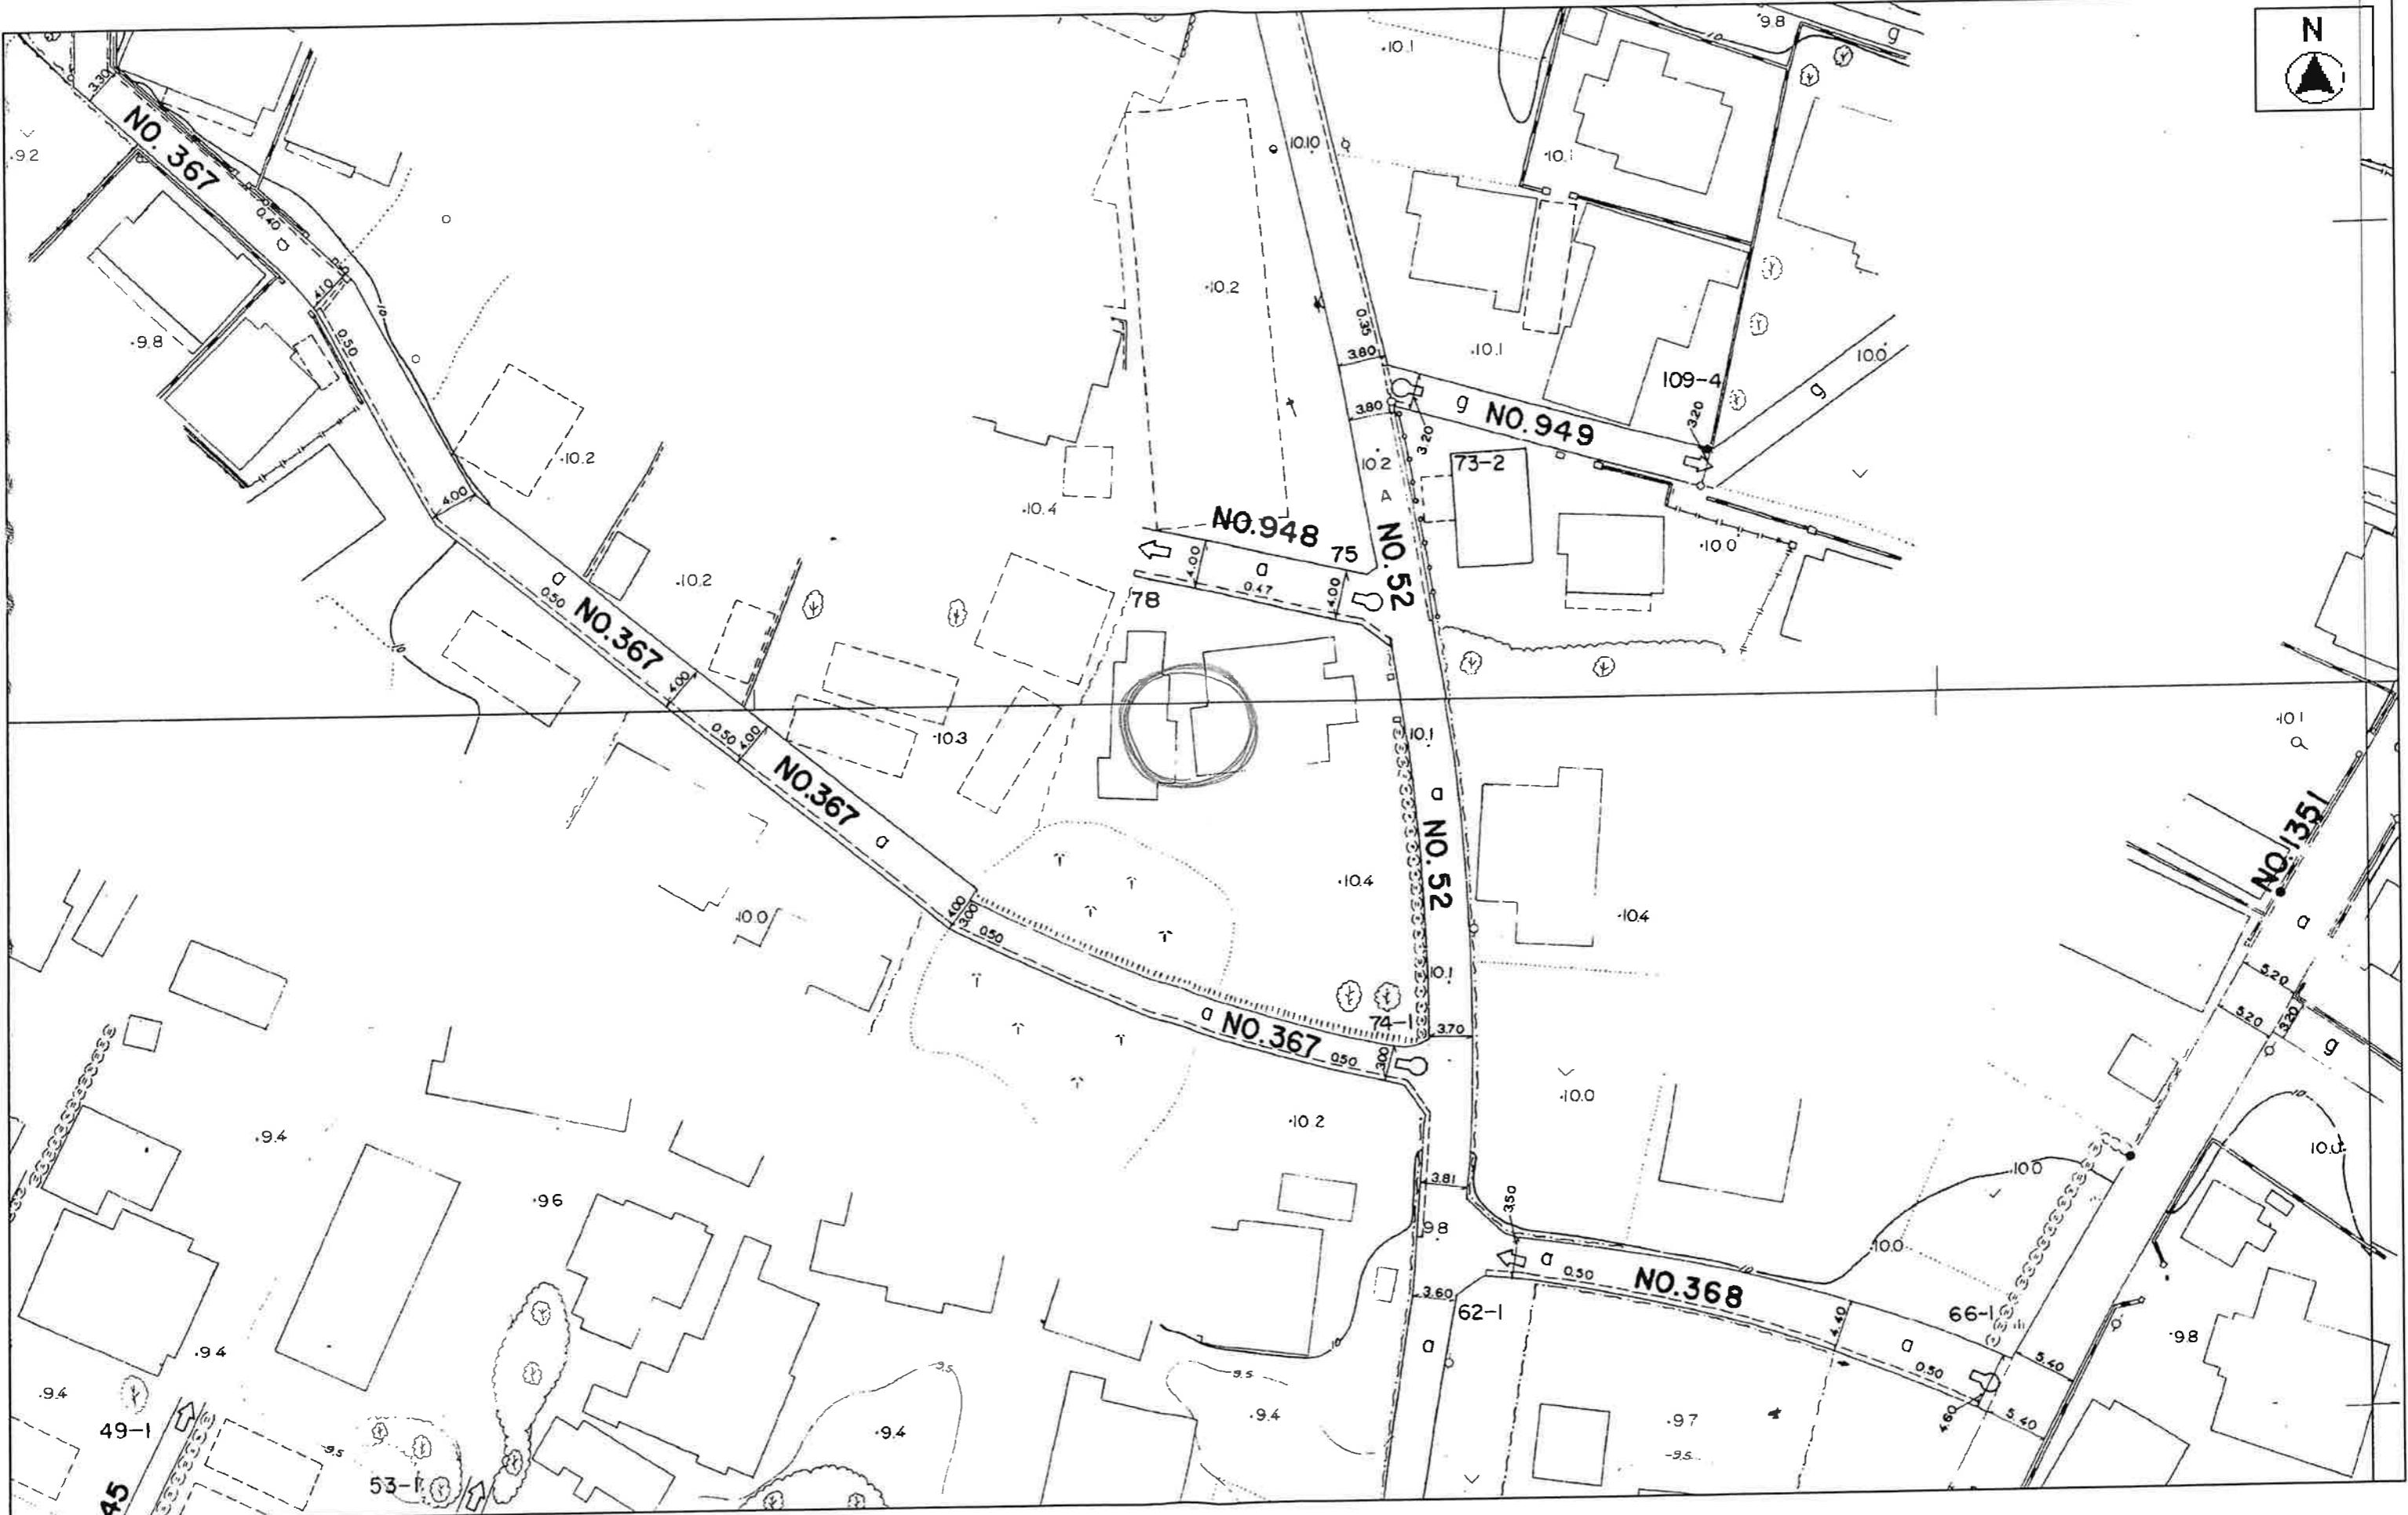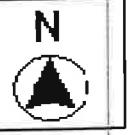

・この図面は道路の現況図です。

・図面と現地が一致しない場合がありますので、必ず現地を確認して下さい。

宮代町

縮尺 1:500



宮代町給配水戸番図の写し



この図面の内容は、実際と異なる場合がありますので、試掘などの方法により、現場確認をお願いします。

様式第14号の2(第11条の2関係)

開発許可番号
116304450

開発登録簿

市町村名		整理番号	
------	--	------	--

当初許可

開発許可年月日等	開発許可年月日		面積	予定建築物等の用途	区画数	戸数	都市計画法第34条該当号
	年	月	日	*工区数 m ²	分譲住宅	9	(住宅のみ) (調整区域のみ)
89 03 08				1070		9	91017
開発区域の名称	官代町字小島 14-1,~2						
許可を受けた者	住所	練馬区南大泉 3-9-20					
	氏名	飯田建設工業(株) (ハ) 飯田一男					
工事施工者	住所	練馬区南大泉 3-9-20					
	氏名	飯田建設工業(株) (ハ) 飯田一男					
都市計画法による区域等	<input type="checkbox"/> 市街化区域 m ²	<input type="checkbox"/> 市街化調整区域 m ²	<input type="checkbox"/> その他の都市計画区域 m ²		地域	地区	
				1070			

許可に付した条件

都市計画法第41条第1項の規定による制限

地位の承継

承継承認番号	承継承認年月日	承継人住所	承継人氏名

予備欄

変更許可

変更許可番号	変更許可年月日	変更の内容

この開発登録簿の写しは
原本と相違ないことを証明する

令和 年 月 日
- 7.11.28

宮代町長 新井 康之



工事完了検査

工区番号	検査年月日	検査済証発行年月日	検査済証発行番号	完了公告年月日	面積	摘要(公共施設のみの場合は、その内容)
	元. 6. 15	元. 6. 20	47	元. 6. 23	1070	

土地利用計画図別添

この開発登録簿の写しは原本と相違ないことを証明する

之 康 新 井 長 領 代 宮

