
表示年月日：２０２６／１１／２０

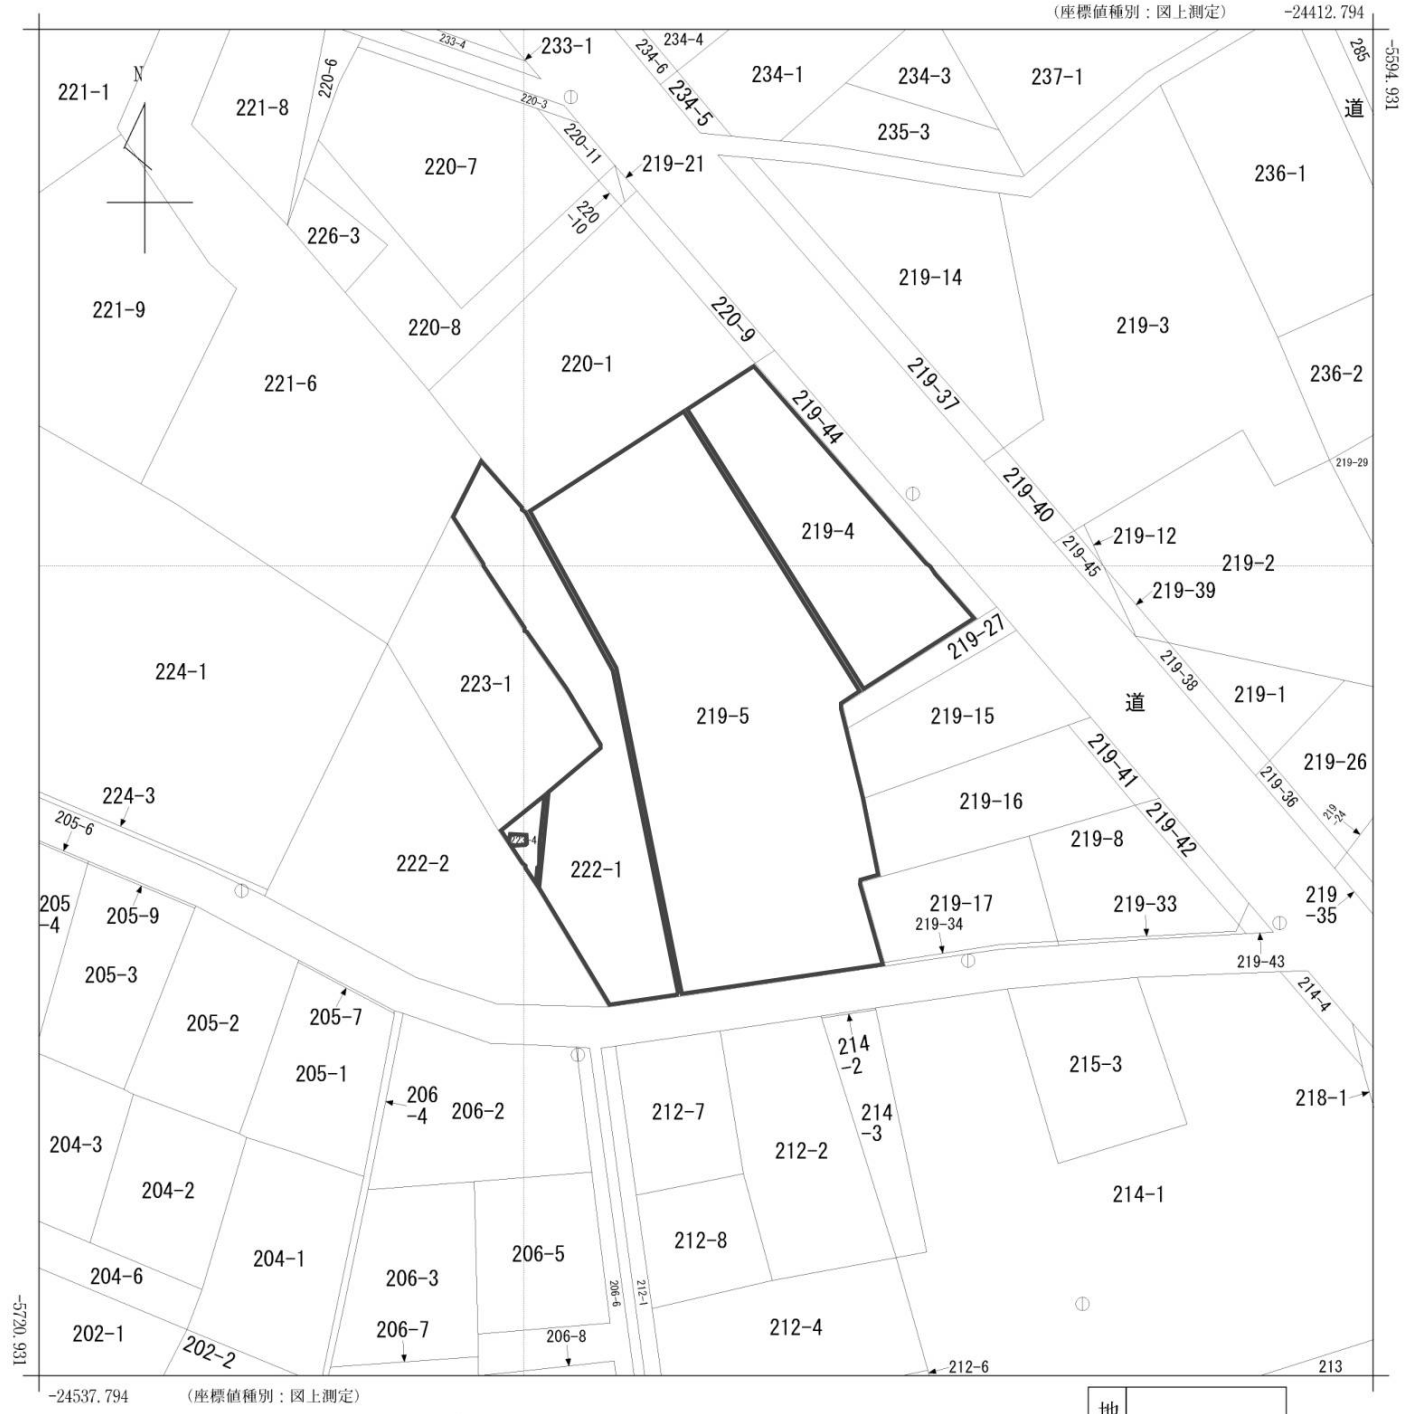

(注) 国土交通省国土地理院が公表した座標補正パラメータ(touhokutaiheiyouoki2011.par)による修正がされています。

地番区域見出	大字上野

請求部分	所在	上尾市大字上野字石井戸				地番	219番5		
出力縮尺	1/500	精度区分	甲三	座標系番号又は記号	Ⅸ	分類	地図に準ずる図面（国調法１９－５指定）	種類	地籍図
作成年月日				備付年月日（原図）				補記事項	

２０２６／１０／２９　１３：０２　現在の情報です。

表　題　部　（土地の表示）		調製	平成１３年１０月１１日	不動産番号	０３１０００１８１３３３
地図番号	Ｖ５５－４　Ｄ１５－２	筆界特定	余　白		
所　在	上尾市大字上野字石井戸			余　白	

①　地　番	②地　目	③　地　積　町 反 畝 歩 ㎡	原因及びその日付〔登記の日付〕
２１９番４	畑	㊟　２０７：　：　：	余　白
余　白	余　白	１７６：　：　：	③２１９番４、２１９番２７に分筆 〔昭和４５年１月２９日〕
余　白	宅地	３８８：４１：　：　：	②年月日不詳変更 ③２１９番６を合筆 国土調査による成果 〔昭和５０年２月３日〕
余　白	余　白	余　白　：　：　：	昭和６３年法務省令第３７号附則第２条第２項の規定により移記 平成１３年１０月１１日
余　白	余　白	３２０：８７：　：	③２１９番４、２１９番４４に分筆 〔令和３年５月２５日〕

２０２６／１０／２９　１３：０４　現在の情報です。

表　題　部　（土地の表示）		調製	平成１３年１０月１１日	不動産番号	０３１０００１８１３３４
地図番号	Ｖ５５－４　Ｄ１５－２	筆界特定	余　白		
所　在	上尾市大字上野字石井戸			余　白	

①　地　番	②地　目	③　地　積　町 反 畝 歩 ㎡	原因及びその日付〔登記の日付〕
２１９番５	畑	㊟　８２３：　：　：	余　白
余　白	余　白	８６５：　：　：	③２１９番５、２１９番２８に分筆 〔昭和４５年１月２９日〕
余　白	宅地	１０２１：５０：　：　：	②年月日不詳変更 ③錯誤 国土調査による成果 〔昭和５０年２月３日〕
余　白	余　白	余　白　：　：　：	昭和６３年法務省令第３７号附則第２条第２項の規定により移記 平成１３年１０月１１日

２０２６／１０／３０　０９：２５　現在の情報です。

表　題　部　（土地の表示）		調製	平成１３年１０月１１日	不動産番号	０３１０００１８１３６７
地図番号	Ｖ５５－３　－４　Ｄ１５ －１　－２	筆界特定	余　白		
所　在	上尾市大字上野字石井戸			余　白	

①　地　番	②地　目	③　地　積　町 反 畝 歩 ㎡	原因及びその日付〔登記の日付〕
２２２番１	畑	㊞　２０８： ： ：	余　白
余　白	余　白	１９９： ：	③２２２番１、２２２番３に分筆 〔昭和４５年１月２９日〕
余　白	余　白	３６６： ： ：	③２２３番３を合筆 国土調査による成果 〔昭和５０年３月５日〕
余　白	余　白	余　白 ： ： ：	昭和６３年法務省令第３７号附則第２条第２項の規定により移記 平成１３年１０月１１日

２０２６／１１／２０　１５：２６　現在の情報です。


表　題　部　（土地の表示）		調製	平成１３年１０月１１日	不動産番号	０３１０００１８１３７０
地図番号	Ｄ１５－１　１５－２	筆界特定	余　白		
所　在	上尾市大字上野字石井戸			余　白	
①　地　番	②地　目	③　地　積　㎡		原因及びその日付〔登記の日付〕	
２２３番４	畑	１７： ：		２２３番１から分筆 〔昭和４５年１月２９日〕	
余　白	余　白	余　白	： ： ：	昭和６３年法務省令第３７号附則第２条第２項の規定により移記 平成１３年１０月１１日	

２０２６／１０／２９　１３：０９　現在の情報です。

表　題　部　（主である建物の表示）	調製	平成１３年１０月１１日	不動産番号	０３１０００１７８３２４
所在図番号	余　白			
所　在	上尾市大字上野字石井戸　２１９番地５、２２２番地１		余　白	
家屋番号	２１９番５		余　白	
①　種　類	②　構　造	③　床　面　積　㎡		原因及びその日付〔登記の日付〕
居宅	木造瓦葺２階建	１階　８１：９８ ２階　３４：７８		昭和５４年１２月３日新築
余　白	余　白	余　白		昭和６３年法務省令第３７号附則第２条第２項の規定により移記 平成１３年１０月１１日

境界確定成果図

土地の所在　上尾市大字上野字石井戸２１９－４他　地先

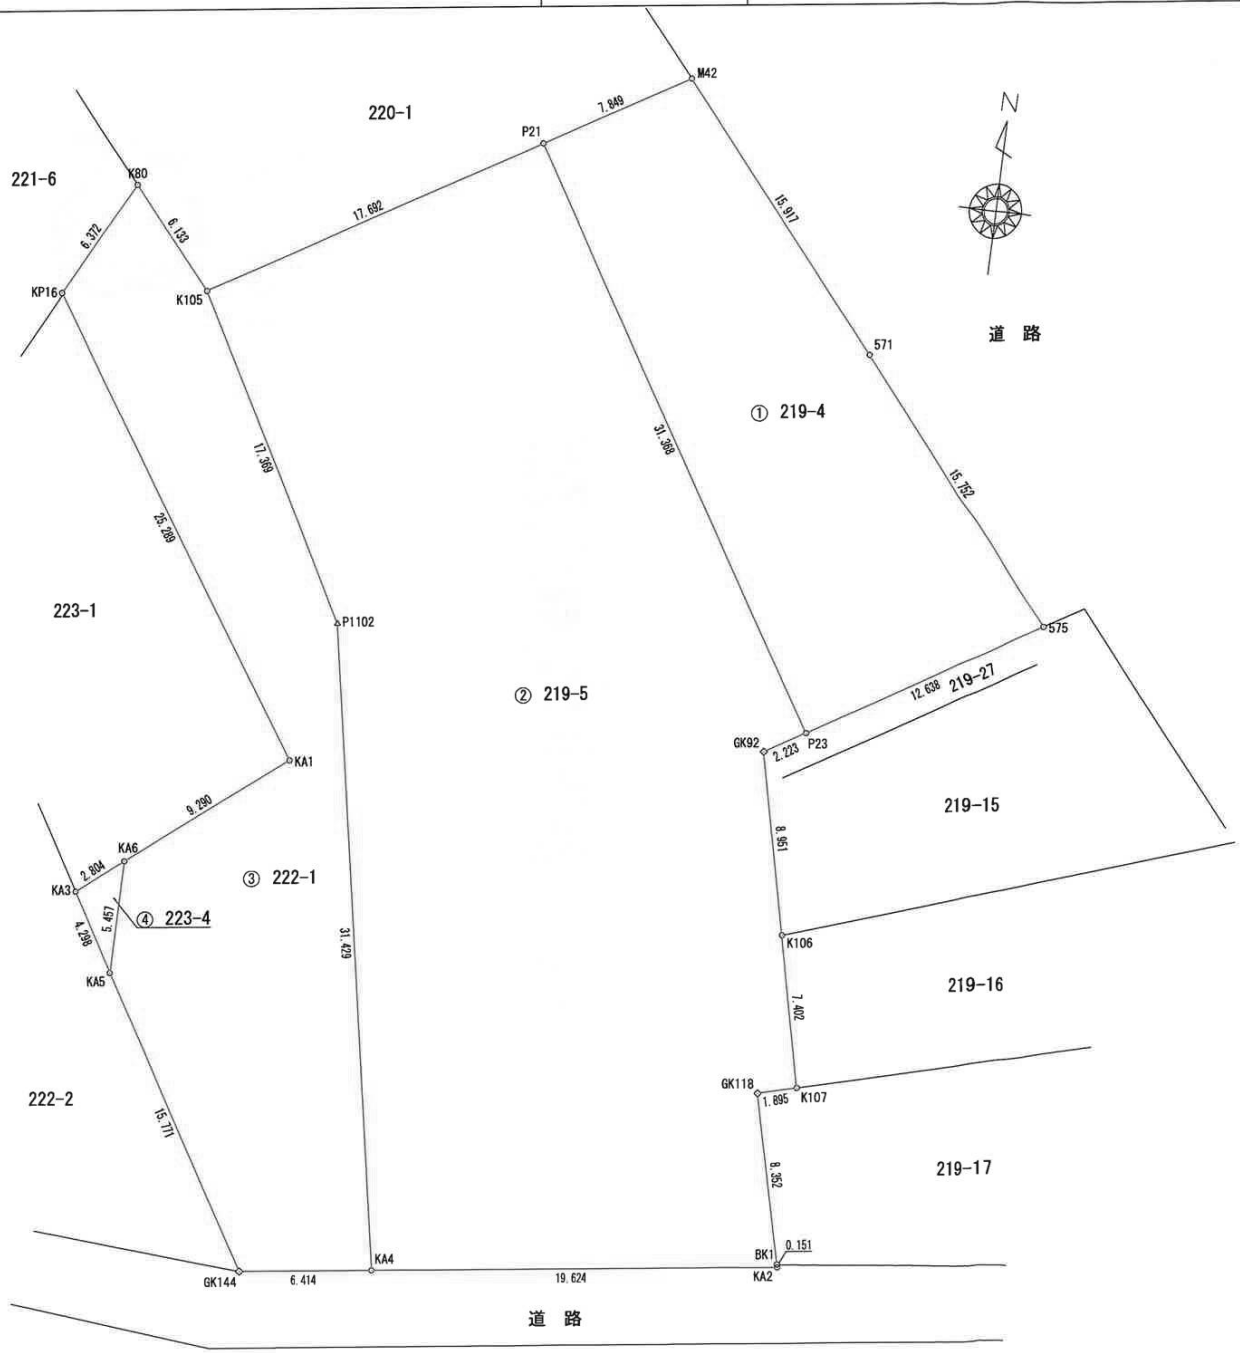

求積表

地番	① 219-4			
NO	Xn	Yn	Xn+1-Xn-1	Yn・(Xn+1-Xn-1)
M42	-5626.339	-24470.528	7.982	-195323.754496
P21	-5630.426	-24477.229	-30.691	751230.635239
P23	-5657.030	-24460.610	-19.926	487402.114860
575	-5650.352	-24449.880	18.622	-455305.665360
571	-5638.408	-24460.150	24.013	-587361.581950
			合計	641.748293
			合計面積	320.8741465
			地積	320.87 ㎡

地番	② 219-5			
NO	Xn	Yn	Xn+1-Xn-1	Yn・(Xn+1-Xn-1)
P21	-5630.426	-24477.229	17.391	-425683.489539
K105	-5639.639	-24492.333	-24.368	596829.170544
P1102	-5654.794	-24483.847	-45.997	1126183.510459
KA4	-5685.636	-24477.797	-28.051	686626.683647
KA2	-5682.845	-24458.372	2.938	-71858.696936
BK1	-5682.698	-24458.409	8.238	-201488.373342
GK118	-5674.607	-24460.482	8.603	-210433.526646
K107	-5674.095	-24458.657	7.708	-188527.328156
K106	-5666.899	-24460.392	15.895	-388797.930840
GK92	-5658.200	-24462.501	9.869	-241420.422369
P23	-5657.030	-24460.610	27.774	-679368.982140
			合計	2060.614682
			合計面積	1030.3073410
			地積	1030.30 ㎡

地番	③ 222-1			
NO	Xn	Yn	Xn+1-Xn-1	Yn・(Xn+1-Xn-1)
K80	-5635.016	-24496.364	-1.036	25378.233104
KP16	-5640.675	-24499.294	-26.690	653886.156860
KA1	-5661.706	-24485.249	-26.942	659681.578558
KA6	-5667.617	-24492.416	-11.368	278429.785088
KA5	-5673.074	-24492.344	-18.931	463664.564264
GK144	-5686.548	-24484.146	-12.562	307569.842052
KA4	-5685.636	-24477.797	31.754	-777267.965938
P1102	-5654.794	-24483.847	45.997	-1126183.510459
K105	-5639.639	-24492.333	19.778	-484409.362074
			合計	749.321455
			合計面積	374.6607275
			地積	374.66 ㎡

地番	④ 223-4			
NO	Xn	Yn	Xn+1-Xn-1	Yn・(Xn+1-Xn-1)
KA6	-5667.617	-24492.416	3.672	-89936.151552
KA3	-5669.402	-24494.579	-5.457	133666.917603
KA5	-5673.074	-24492.344	1.785	-43718.834040
			合計	11.932011
			合計面積	5.9660055
			地積	5.96 ㎡

総合計面積	1731.8082205 ㎡

地番	面積
① 219-4	320.8741465 ㎡
② 219-5	1030.3073410 ㎡
③ 222-1	374.6607275 ㎡
④ 223-4	5.9660055 ㎡

作成者氏名	埼玉県鴻巣市下谷１３４５番地４ 土地家屋調査士　矢部　正博　℡０４８－５４０－６３７３	
作成年月日	令和８年　１０月１０日	縮尺　１／２５０

地　番	219番4、219番44
土地の所在	上尾市大字上野字石井戸

地積測量図

求積表

地　番	A 219-4			
NO	Xn	Yn	Yn+1−Yn−1	Xn・(Yn+1−Yn−1)
P21	−5630.426	−24477.229	−9.918	55842.565068
M42	−5626.339	−24470.528	27.349	−153874.745311
M43	−5650.352	−24449.880	9.918	−56040.191136
P23	−5657.030	−24460.610	−27.349	154714.113470
			合　計	641.742091
			合計面積	320.8710455
			地　積	320.87 ㎡


地　番	B 219-44			
NO	Xn	Yn	Yn+1−Yn−1	Xn・(Yn+1−Yn−1)
M42	−5626.339	−24470.528	−18.766	105583.877674
P20	−5625.191	−24468.646	11.949	−67215.407259
S1-570	−5636.957	−24458.579	20.587	−116048.033759
P22	−5649.218	−24448.059	8.699	−49142.547382
M43	−5650.352	−24449.880	−22.469	126957.759088
			合　計	135.648362
			合計面積	67.8241810
			地　積	67.82 ㎡

基準点座標一覧

点　名	X座標	Y座標
H27T2	−5627.356	−24457.158
T1-2	−5605.869	−24474.880
T2-4	−5637.347	−24448.670

測地系	世界測地系（測地成果2011）Ⅸ系
測量年月日	令和3年　5月12日

管理者のパラメータ変換による

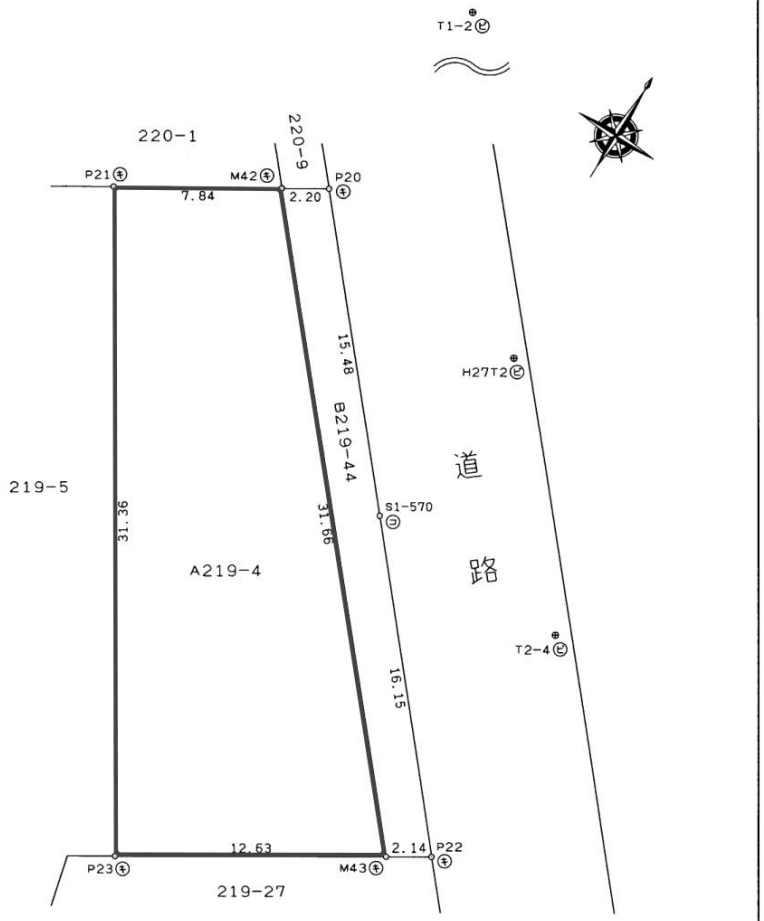

凡例	記号	境界標の種別	記号	境界標の種別	記号	境界標の種別
	㋑	石　杭	㋒	金属鋲	㋓	刻　印
	㋺	コンクリート杭	㋩	金属杭	㋥	計算点
	㋟	プラスチック杭	㋭	金属プレート		

作成者	公益社団法人　埼玉公共嘱託登記土地家屋調査士協会社員 埼玉県上尾市大字久保３３３番地２ 土地家屋調査士　鈴木晃 印（令和3年　5月14日作成）

申請人	

縮尺　1／250

登記年月日：昭和54年12月21日

表示年月日：2025/04/07

2156330

各階平面図


S54.12.21

建物図面
~~各階平面図~~

家屋番号	Z19-5
建物の所在	上尾市大字上野字石井戸Z19～5，ZZZ～1


1階床面積


①	6.37 × 8.19 = 52.1730
②	5.46 × 5.46 = 29.8116
	81.9846
	81.98m²

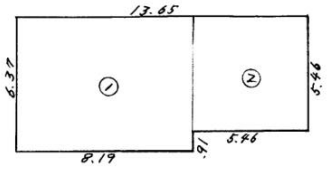

2階床面積

①	5.46 × 6.37 = 34.7802
	34.7802
	34.78m²

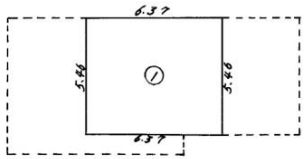

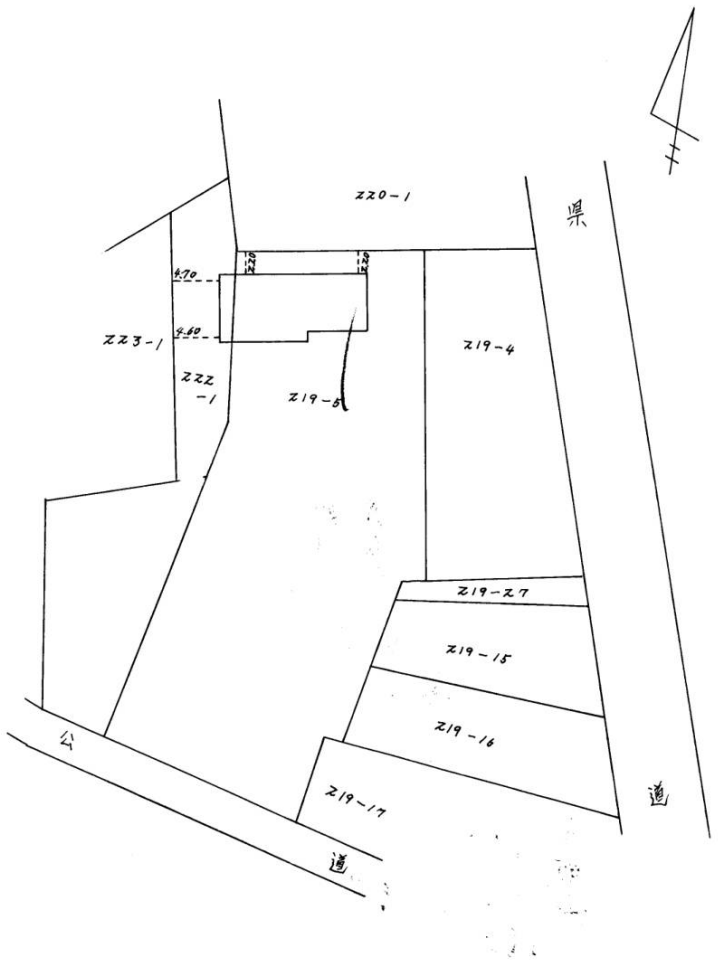

作製者	土地家屋調	縮尺	1/250

（昭和　年　月　日作製）

申請人		縮尺	1/500


（埼玉土地家屋調査士会用紙）

㉑⑥ 上野さいたま線


上尾市

大字上野

字石井戸

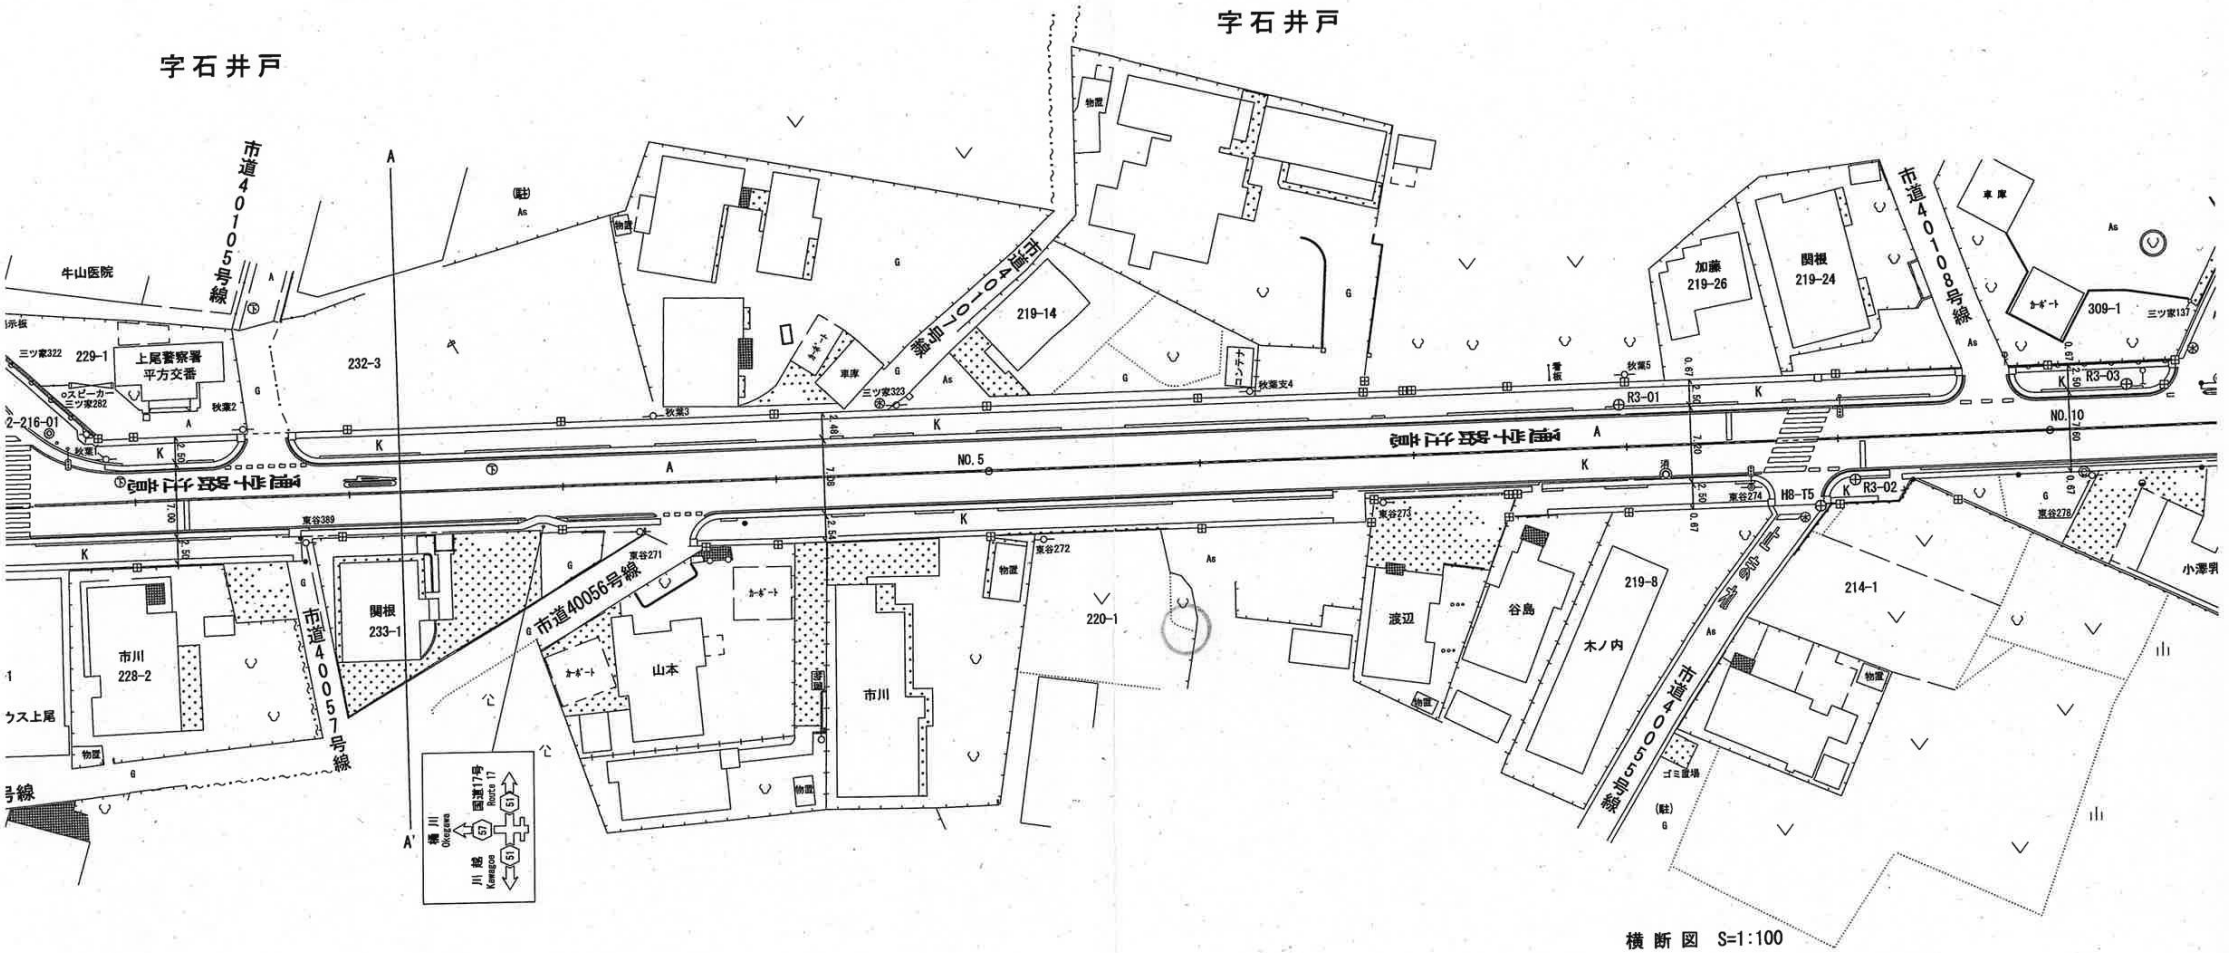

横断図 S=1:100

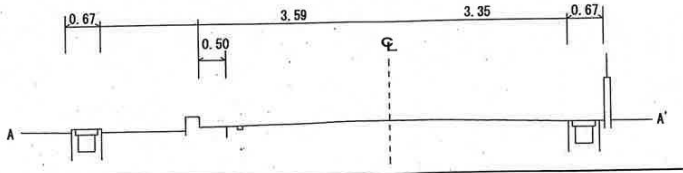

R. 5年 3月
R. 7年 3月

この図面は道路・河川台帳の写しです。
(参考資料)
埼玉県北本県土整備事業所 管理担当

境界確認図


確認年月日	平成17年 8月 1日	整番理号	17 — 105 —	枚

土地の所在	上尾市大字上野字石井戸

方位

対称番号	路線名	幅員 (m)
− 1 −	40055 号線	3.43～3.87
− 2 −		
− 3 −		
− 4 −		

参考資料
この参考資料は登記申請に使用できません
上尾市都市整備部建設管理課

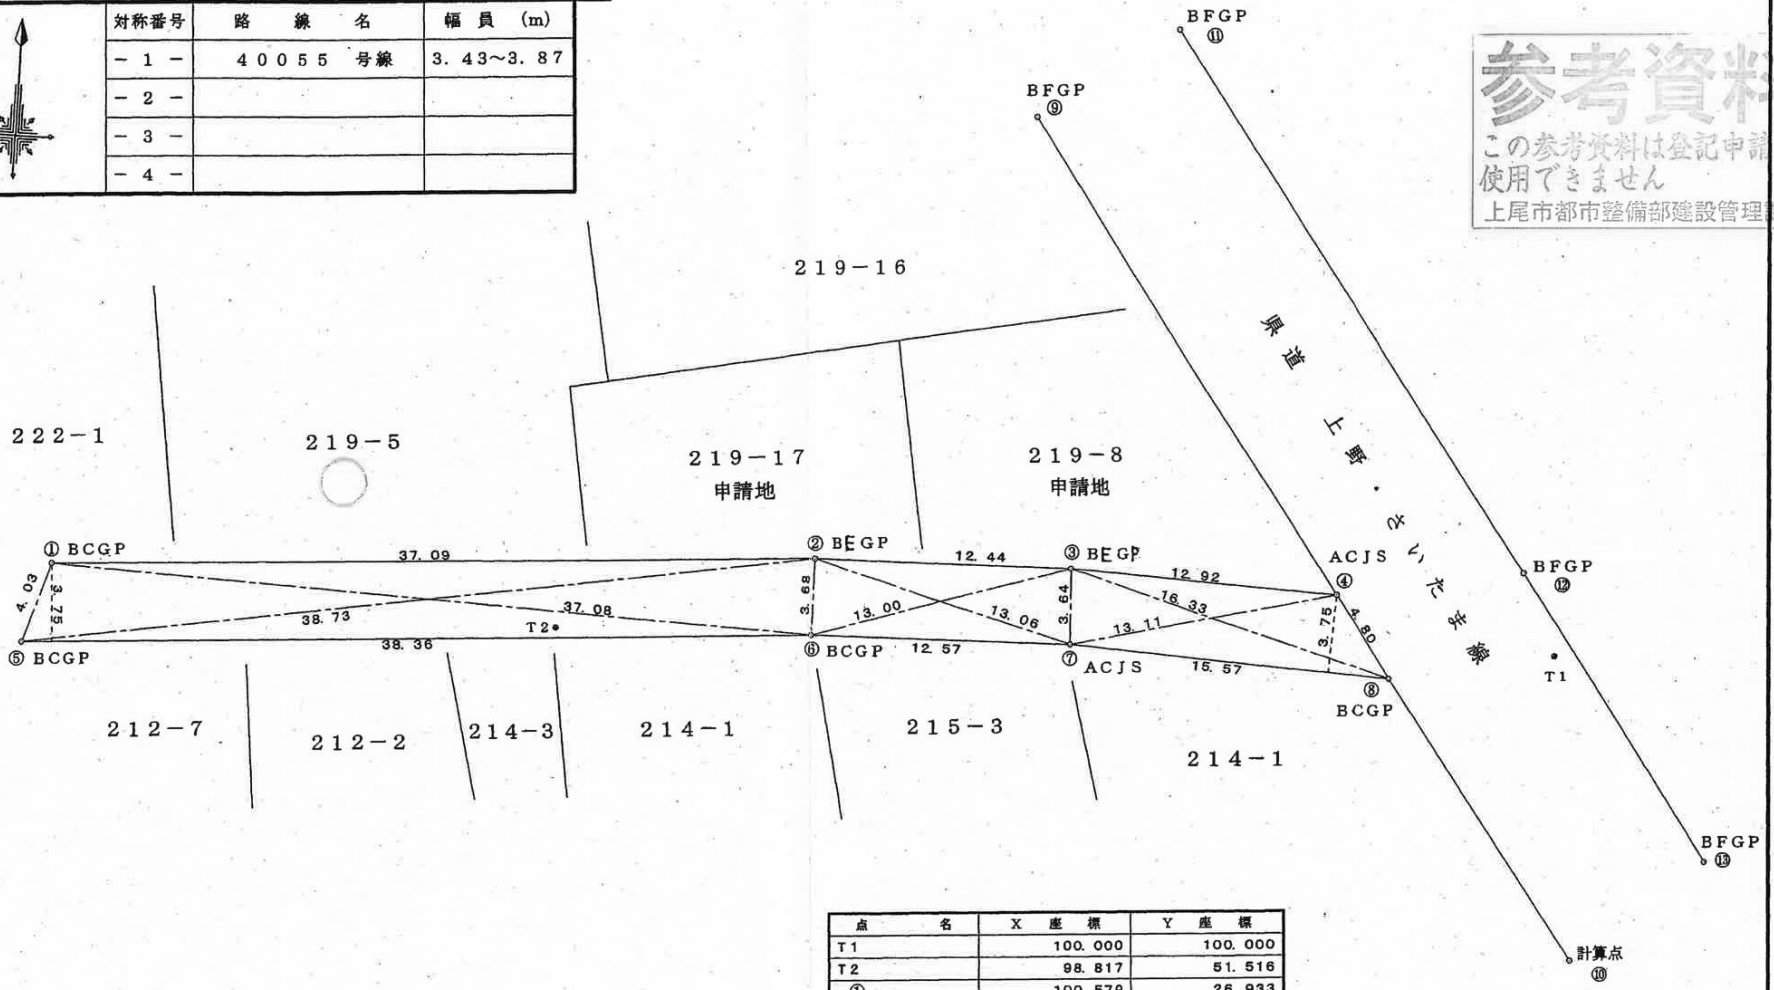


点名	X 座標	Y 座標
T1	100.000	100.000
T2	98.817	51.516
①	100.579	26.933
②	102.783	63.957
③	102.966	76.402
④	102.379	89.311
⑤	96.741	25.700
⑥	99.094	63.990
⑦	99.324	76.559
⑧	98.468	92.110
⑨	124.454	73.509
⑩	85.518	101.609
⑪	128.910	80.247
⑫	103.923	98.306
⑬	90.554	107.826

凡例

記	種別	記	種別	記	種別	記	種別
A	新設	C	市杭	G	コンクリート	P	⊞
B	既設	D	整理杭	H	プラスチック	R	⊟
		E	民地杭	J	プレート	S	⊡
		F	県杭	K	ペンキ	T	◪
				L	鋲	U	□

作製者	上尾市 建設部 道路管理課	縮尺	1／250

路線番号	40055
道路敷求積図	2－2
縮尺	1：500
台帳平面図番号	15-5・16－1

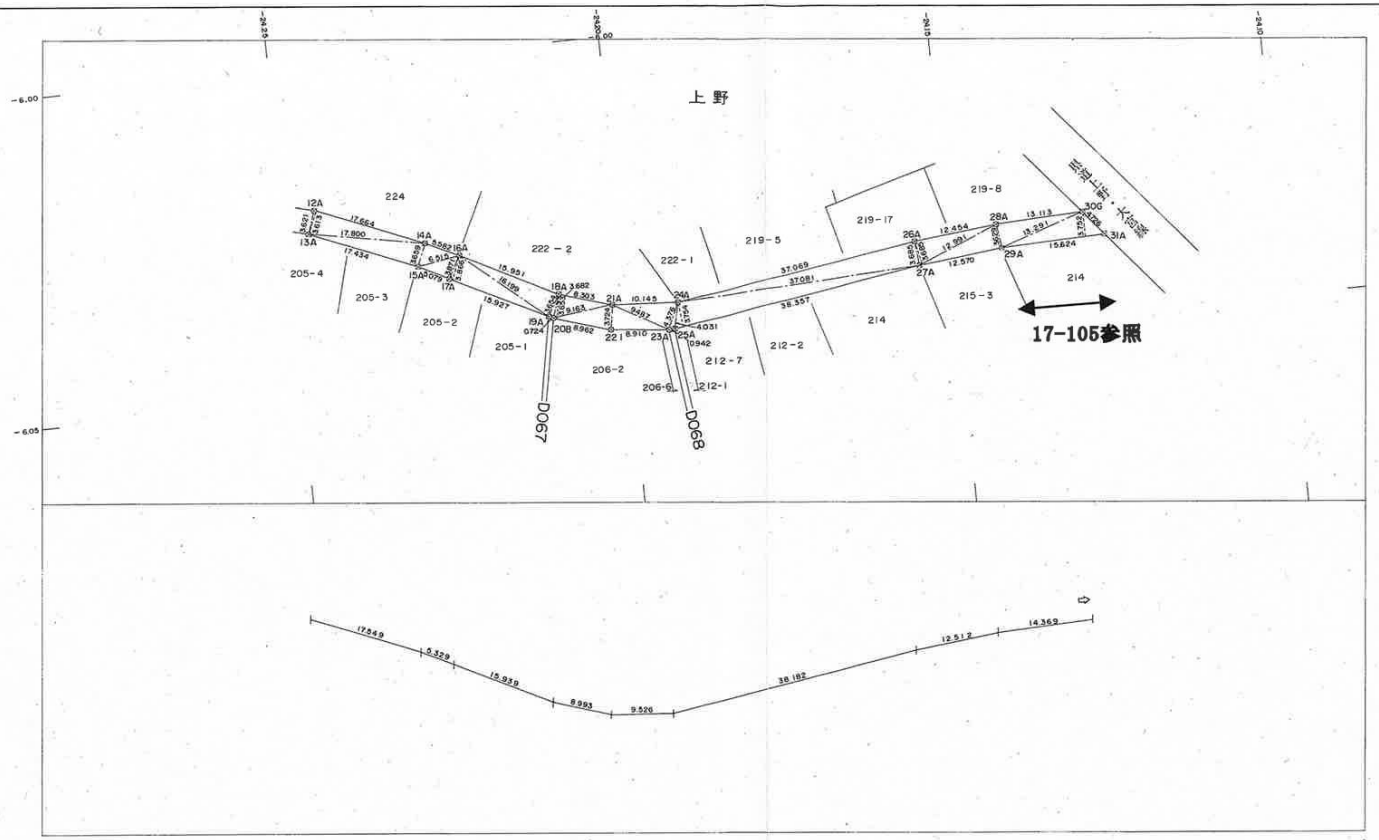

参考資料
この参考資料は登記申請に使用できません
上尾市都市整備部建設管理課

⊠A	市杭コンクリート
⊠B	市杭プレート
⊠C	整理杭コンクリート
⊠D	整理杭プレート
⊠E	県杭コンクリート
⊠F	県杭プレート
⊠G	鋲
⊠H	プラスチック
⊠I	民杭コンクリート
⊠J	その他

境界点成果及び求積表

路線総延長	122.399
	237.293
路線実延長	122.399
	237.293
計画機関	作業機関
上尾市	国際航業(株)


区間番号	点番号	X	Y	辺長	方向角	面積
		m	m	m	° ′ ″	m²
	12	-6021.567	-24245.424			
				17.664	112 22 14	
	14	-6028.290	-24229.089			
				5.582	115 14 51	
	16	-6030.671	-24224.040			
				15.951	117 45 14	
	18	-6038.099	-24209.924			
				8.303	107 35 41	
	21	-6040.609	-24202.009			
				10.145	93 45 51	
	24	-6041.275	-24191.886			
				37.069	81 44 21	
	26	-6035.949	-24155.202			
				12.454	84 21 03	
	28	-6034.723	-24142.808			
				13.113	87 40 45	
	30	-6034.192	-24129.706			
				4.726	140 50 53	
	31	-6037.857	-24126.722			
				15.624	268 17 40	
	29	-6038.322	-24142.339			
				12.570	264 05 28	
	27	-6039.616	-24154.842			
				38.357	261 37 29	
	25	-6045.203	-24192.790			
				0.942	267 33 57	
	23	-6045.243	-24193.731			
				8.910	276 09 33	
	22	-6044.287	-24202.590			
				8.962	287 46 55	

区間番号	点番号	X	Y	辺長	方向角	面積
		m	m	m	° ′ ″	m²
	20	-6041.550	-24211.124			
				0.724	292 35 44	
	19	-6041.272	-24211.792			
				15.927	297 04 13	
	17	-6034.024	-24225.974			
				5.079	297 32 56	
	15	-6031.675	-24230.477			
				17.434	292 31 07	
	13	-6024.998	-24246.582			
				3.621	18 39 00	454.997
						868.865

区間番号	点番号	X	Y	辺長	方向角	面積
		m	m	m	° ′ ″	m²

昭和六十一年七月三十一日作成

上尾市給・配水施設管理図（参考資料につき現地で調査・確認の上ご利用ください）

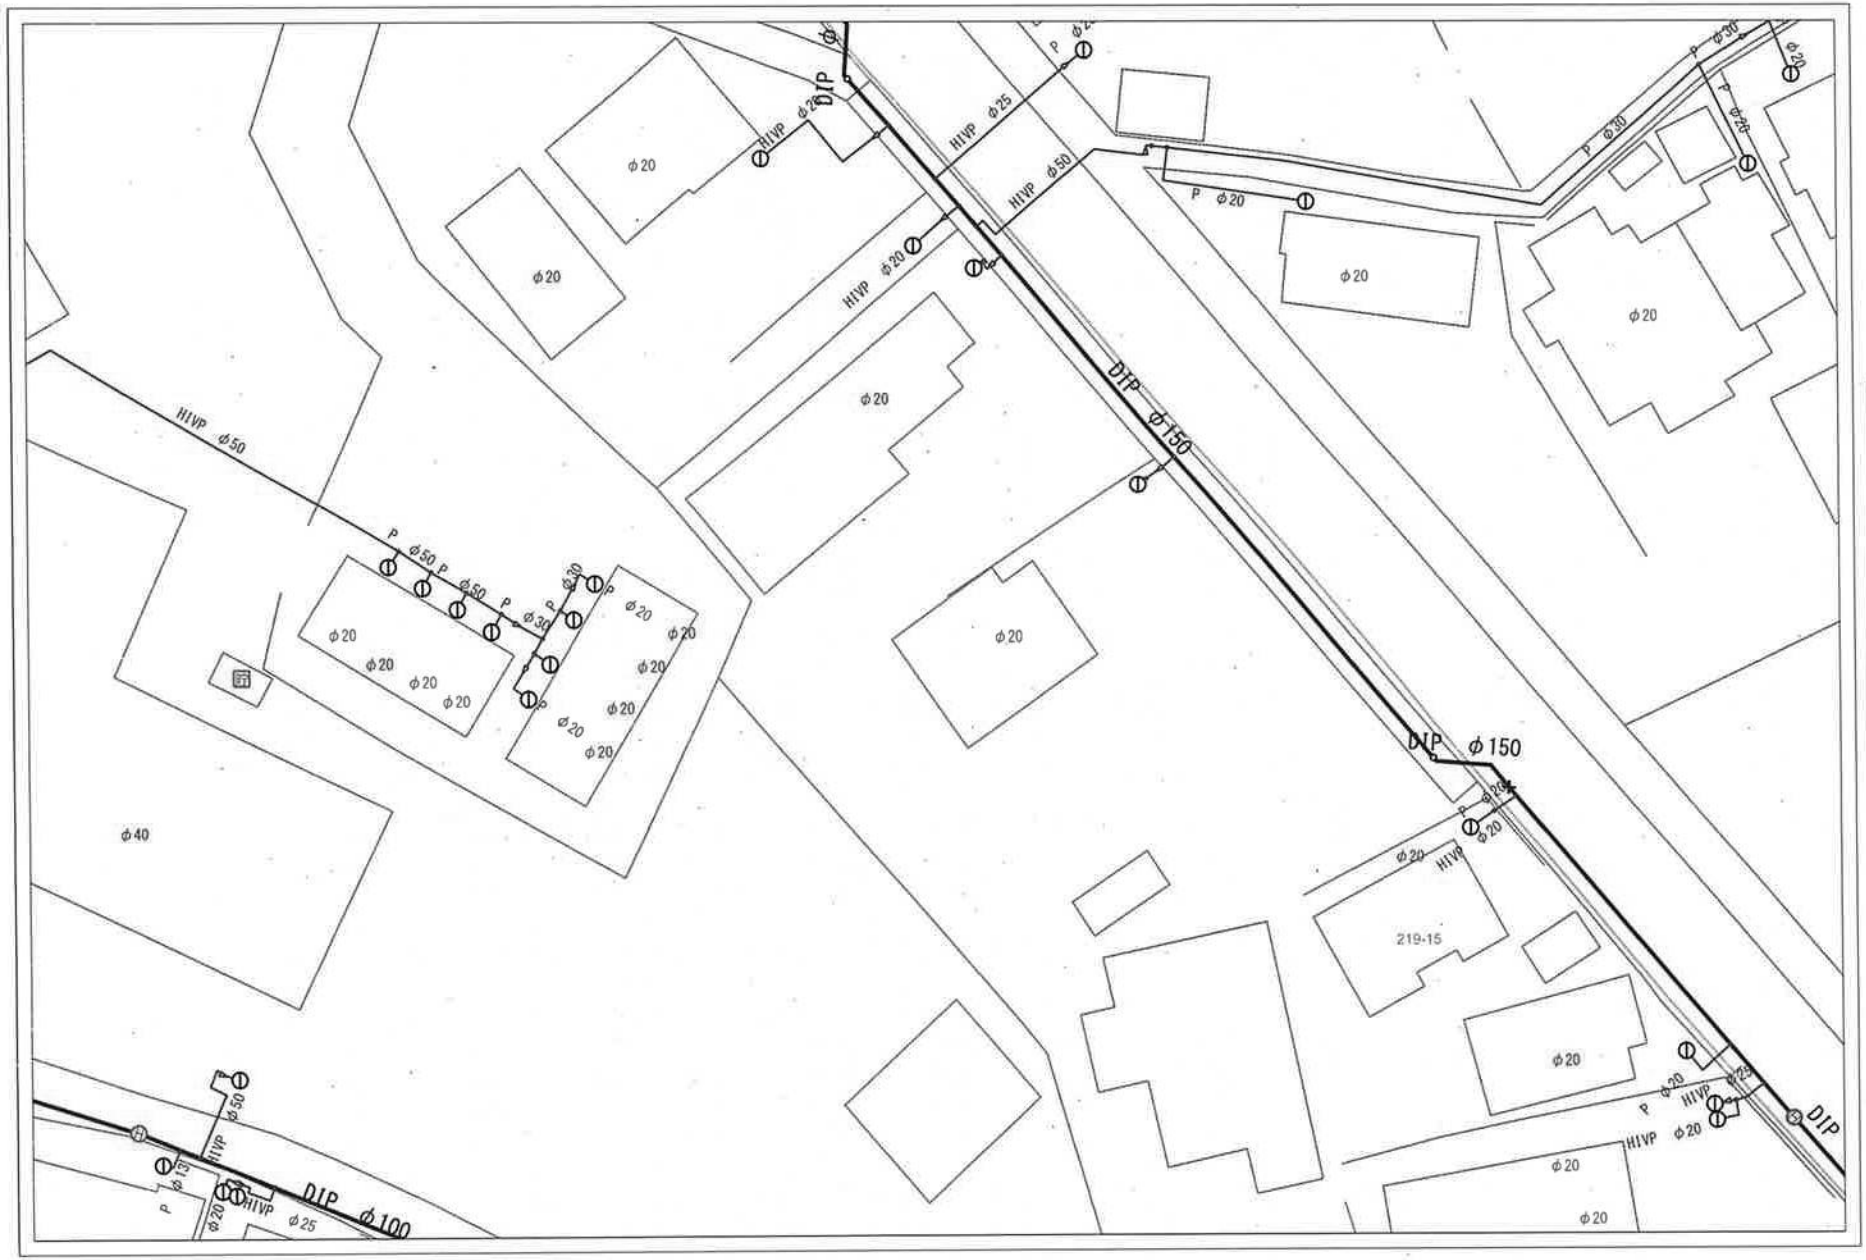

記号表示凡例	
	配水管
	仮配水管
	給水管
	仮給水管
	送水管
	導水管
	不明管
	その他管
	県水管
	他企業管
	屋内配管
	配水池
	ポンプ
	ブースタポンプ
	ブロック仕切弁
	減圧弁
	片落管
	管径種変更点
	洗浄口
	帽
	栓
	口金
	区切り
	給水管径変
	給水栓
	メータ
	仮メータ
	仕切弁
	バタフライ弁
	洗浄弁
	洗管室
	消火栓(単口)
	消火栓(双口)
	空気弁(単口)
	空気弁(双口)
	流量計室
	配水メータ
	取水場
	浄水場
	貯水槽
	水管橋
	耐震貯水槽
	水質モニタ

1:500　10m

B-4-28付近

2026年03月13日

【注意】
印刷物の無断転用を禁ずる。
上尾市上下水道部