


表 題 部 (土地の表示)		調製	平成8年6月13日	不動産番号	0312000172885
地図番号	[余白]	筆界特定	[余白]		
所 在	久喜市大字下早見字下影			[余白]	
	久喜市下早見字下影				平成22年3月23日合併に伴う変更 平成22年4月12日登記
① 地 番	②地 目	③ 地 積	町 反 畝 歩 翰	原因及びその日付〔登記の日付〕	
544番1	田	⑩	1110:	[余白]	
[余白]	[余白]		1057:		③544番1、544番3に分筆 〔昭和46年1月14日〕
[余白]	[余白]		1025:		③544番1、544番4に分筆 〔昭和57年1月25日〕
[余白]	[余白]	[余白]	:		昭和63年法務省令第37号附則第2条第2項 の規定により移記 平成8年6月13日
[余白]	[余白]		1034:		③錯誤 ③544番1、544番6に分筆 〔平成29年4月3日〕

イ 550-1 ハ 560-2 ホ 道 ト 546-2 ニ 565-1
 ロ 549-3 ニ 水 ヘ 546-8 チ 道

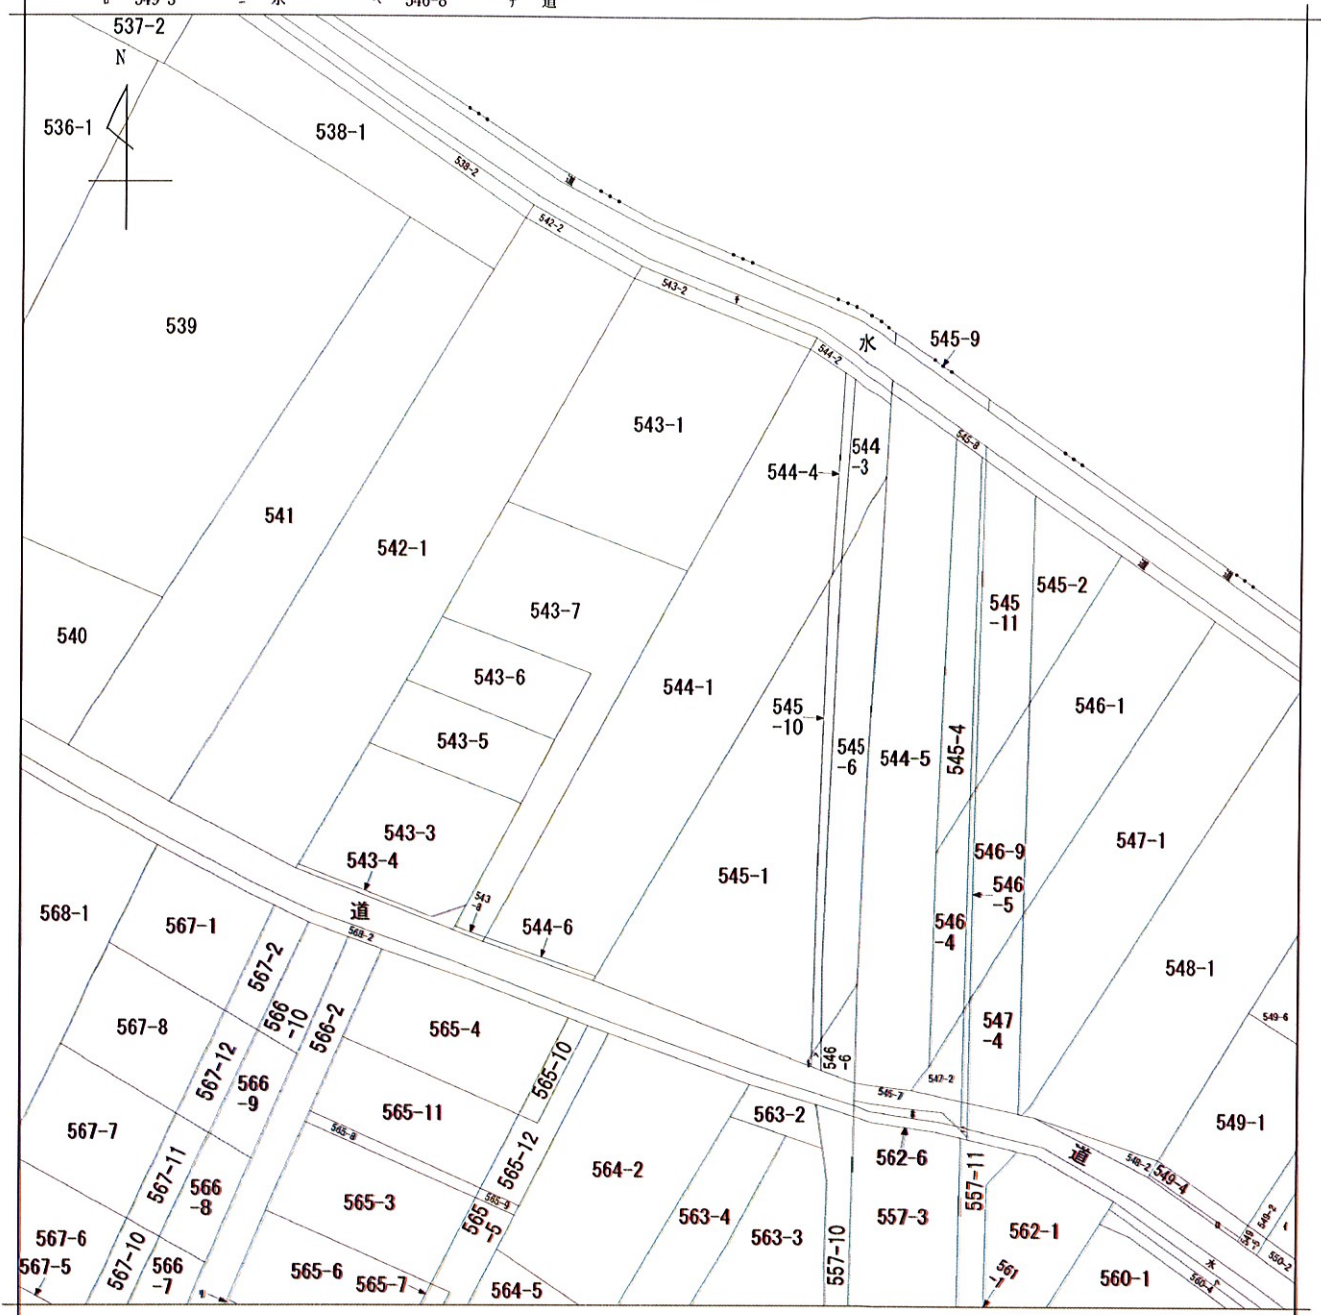

地番区域見出
 下早見

請求部	所在 久喜市下早見字下影				地番	544番1		
出力縮尺	1/600	精度区分	座標系番号又は記号	分類	地図に準ずる図面		種類	旧土地台帳附属地図
作成年月日				備付年月日(原図)			補事項	

地番 544-1, 544-6 地積測量図
 土地の所在 久喜市下早見字下影

座標求積表

地番 (A) 544-1			
測点	X _n	Y _n	(X _{n+1} - X _{n-1})Y _n
S.15	818.096	-47.767	-2021.499440
K.2	868.437	-16.666	-1118.192082
K.3	889.473	-12.774	-320.474112
K.4	891.626	-16.897	1038.964332
S.2	824.117	-61.148	4490.036492
倍面積			2068.835190
面積			1034.4175950
地積			1034.41 m ²

地番 (B) 544-6			
測点	X _n	Y _n	(X _{n+1} - X _{n-1})Y _n
K.1	817.766	-47.993	272.792212
S.15	818.096	-47.767	-303.845887
S.2	824.117	-61.148	-347.665232
K.5	823.780	-61.374	390.400014
倍面積			11.781107
面積			5.8905535
地積			5.89 m ²


座標一覧表

測点名	X座標	Y座標	備考
S.1	864.857	-33.799	金属プレート
S.3	834.438	-82.697	市コンクリート杭
S.4	829.718	-85.466	市コンクリート杭
S.5	818.834	-63.727	市コンクリート杭
S.6	812.746	-50.227	市コンクリート杭
S.7	800.796	-23.060	計算点
S.8	806.778	-23.225	市コンクリート杭
S.9	837.326	-19.350	市コンクリート杭
S.14	902.027	-37.214	コンクリート杭
T.5-2	822.312	-65.030	トラバース釘
T.8	890.276	-10.798	刺印

測地系	任意座標
測量年月日	平成29年1月27日

凡例	記号	境界線の種別	記号	境界線の種別	記号	境界線の種別
①	石杭	②	金属杭	③	刻印	
④	コンクリート杭	⑤	金属板	⑥	計算点	
⑦	プラスチック杭	⑧	金属プレート			

作成者 墨田区横川五丁目10番1号 プリマール朝島107号室
 土地家屋調査士 大澤 和仁 (平成29年3月22日作成)

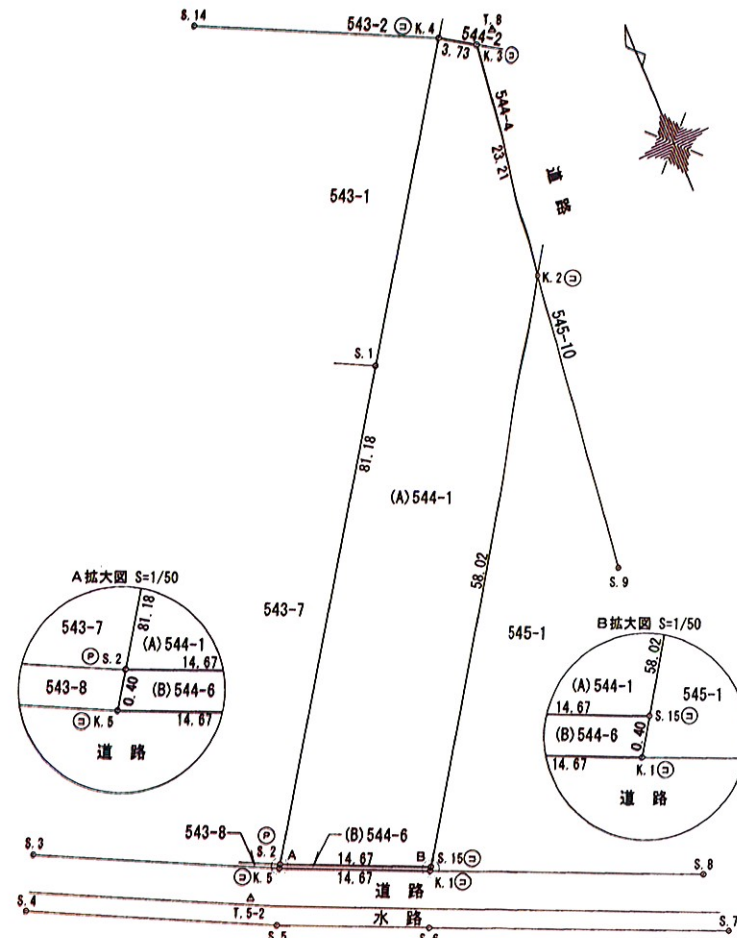

申請人 矢澤 美智枝 矢澤 泰樹 縮尺 1/500