


イ 1173-2 ハ 1148-3 ホ 1168 ト 1153-6
ロ 1176-1 ニ 1169-8 ヘ 1151-2

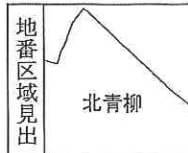

請求 部 分	所 在	久喜市北青柳字新道下				地 番	1170番4			
出 力 縮 尺	1/600	精 度 区 分		座 標 系 番 号 又 は 記 号		分 類	地図に準ずる図面		種 類	旧土地台帳附属地図
作 成 年 月 日					備 付 年 月 日 (原図)			補 記 事 項		

2021/11/04 08:36 現在の情報です。

表 題 部 (土地の表示)		調製	平成8年6月13日	不動産番号	0312000159011
地図番号	余白	筆界特定	余白		
所 在	久喜市大字北青柳字新道下			余白	
	久喜市北青柳字新道下			平成22年3月23日合併に伴う変更 平成22年4月9日登記	
① 地 番	②地 目	③ 地 積	m ²	原因及びその日付〔登記の日付〕	
1165番	畑	1233:		余白	
余白	余白	余白	:	昭和63年法務省令第37号附則第2条第2項 の規定により移記 平成8年6月13日	

2021/11/04 08:36 現在の情報です。

表 題 部 (土地の表示)		調製	平成8年6月13日	不動産番号	0312000159021
地図番号	余白	筆界特定	余白		
所 在	久喜市大字北青柳字新道下			余白	
	久喜市北青柳字新道下			平成22年3月23日合併に伴う変更 平成22年4月9日登記	
① 地 番	②地 日	③ 地 積	m ²	原因及びその日付〔登記の日付〕	
1170番2	畑	330:		余白	
余白	余白	余白	:	昭和63年法務省令第37号附則第2条第2項 の規定により移記 平成8年6月13日	
			:		
			:		


2021/11/04 08:57 現在の情報です。

表 題 部 (土地の表示)		調製	平成8年6月13日	不動産番号	0312000159022
地図番号	余白	筆界特定	余白		
所 在	久喜市大字北青柳字新道下			余白	
	久喜市北青柳字新道下			平成22年3月23日合併に伴う変更 平成22年4月9日登記	
① 地 番	②地 目	③ 地 積	m ²	原因及びその日付〔登記の日付〕	
1170番3	畑	1064:		余白	
余白	余白	余白	:	昭和63年法務省令第37号附則第2条第2項 の規定により移記 平成8年6月13日	

新道下

大字北青柳

字藤井

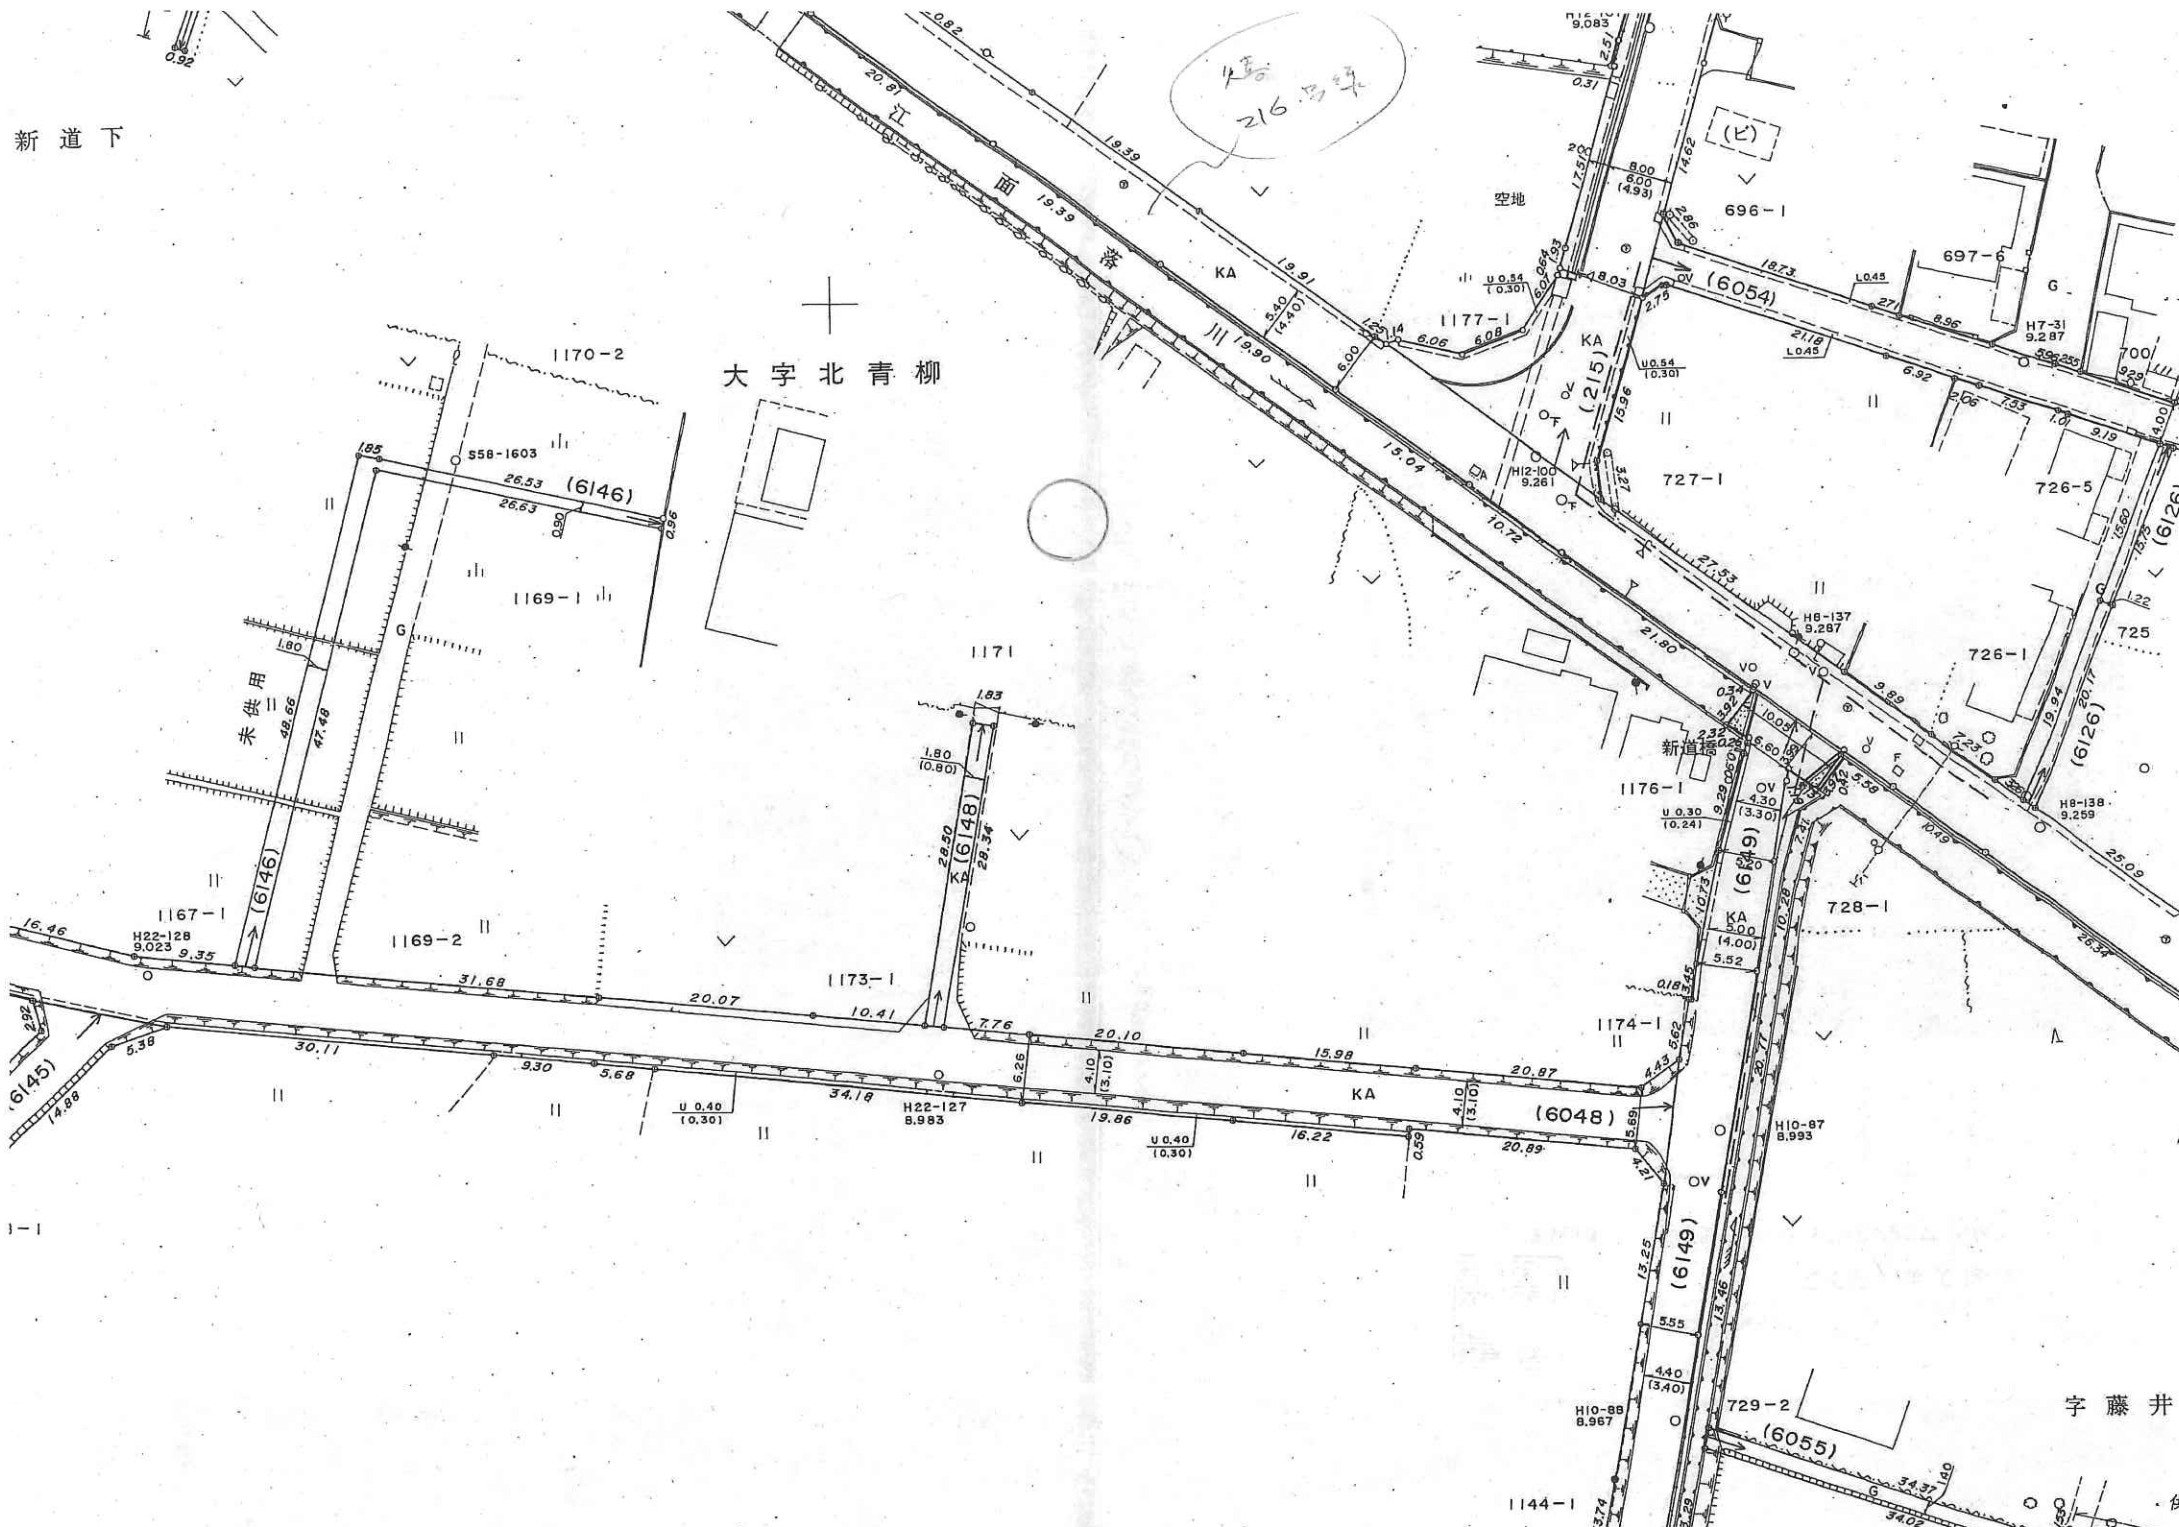

配水管路図



凡例

- Ⓜ メータ
- Ⓜ 量水器確認済
- Ⓜ 量水器(位置不確実)
- Ⓜ 集合住宅メータ
- × 止水栓
- ◀ 排泥先(ドレン)
- × 止水栓
- └ 栓止
- ⌵ 制水弁
- Ⓢ 排泥弁
- ⊕ 水源
- ▷ 片落管
- / 管種・年度・工区変更点
- 配水管
- 給水管
- 給水管(位置・管種・口径不明)
- 集合住宅給水管



この管理図に記載された情報は参考であり
実際とは異なる場合があります。特に給水管
については必ずしも正確ではありませんので、
必ず試掘調査等により確認してください。
また、管理図の内容については責任を負い
かねます。

令和03年11月5日

久喜市水道事業

1:500



㊦	宅地樹
	管止め(汚水)
●	0号人孔
⊙	1号人孔
○	2号人孔
◎	3号人孔
⊗	4号人孔
△	5号人孔
P	マンホールポンプ
V	塩ビ人孔
R	小型レジン
②①	小型人孔(200mm)
③①	小型人孔(300mm)
④①	小型人孔(400mm)
④⑤	小型人孔(450mm)
⑤①	小型人孔(500mm)
⑥①	小型人孔(600mm)
⑦①	小型人孔(700mm)
㊦	楕円人孔
□	特1号人孔
□	特殊人孔
⇒	合流幹線
⇒	合流幹線(圧送)
→	合流枝線
⇒	合流枝線(圧送)
⇒	汚水幹線
⇒	汚水幹線(圧送)
→	汚水枝線
⇒	汚水枝線(圧送)

この管理図に記載された情報は参考であり
実際とは異なる場合があります。試掘調査等
により確認してください。

令和03年11月5日

久喜市下水道事業

1:600