



(座標値種別：測量成果)

+49441.560

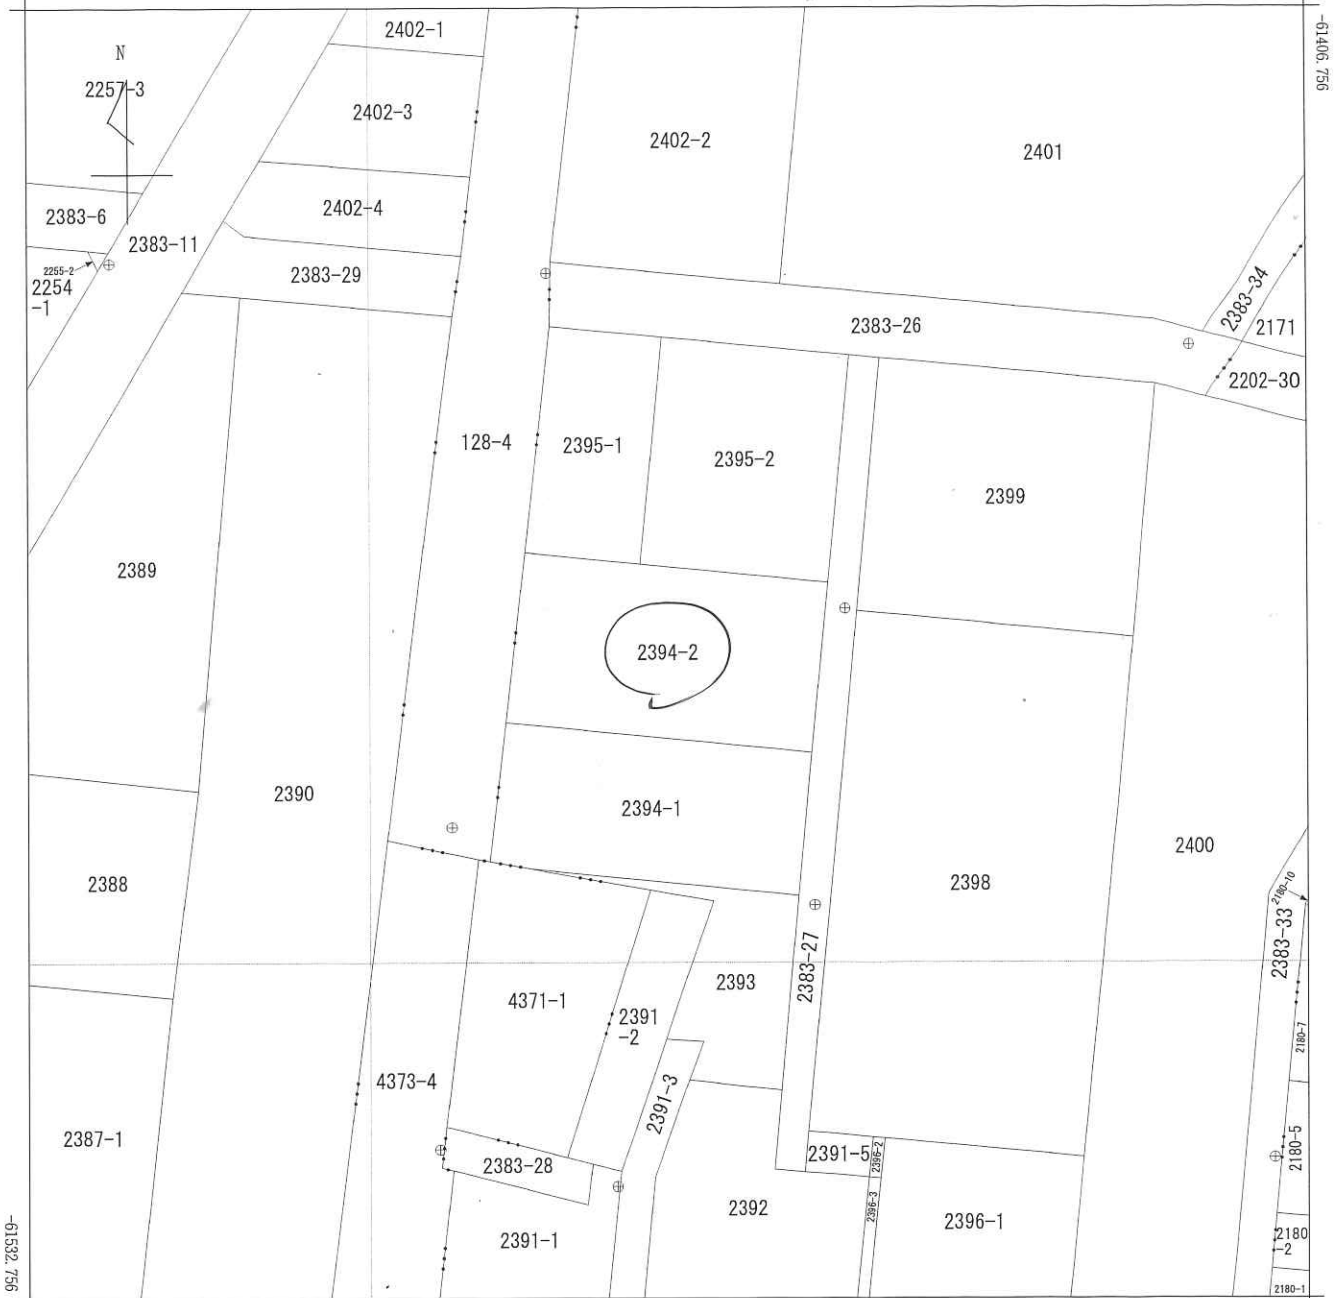

+49316.560

(座標値種別：測量成果)

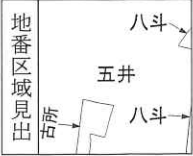

請求部	所在	長生郡白子町五井字新屋敷					地番	2394番2		
出力縮	1/500	精度区	甲三	座標系番号又は記号	IX	分類	地図(法第14条第1項)		種類	地籍図
作成年月日					備付年月日(原図)			補記事項		



2022/08/19 12:23 現在の情報です。

表 題 部 (土地の表示)		調製	平成19年6月20日	不動産番号	0414000419625
地図番号	R12-3	筆界特定	余白		
所 在	長生郡白子町五井字新屋敷				余白
① 地 番	②地 目	③ 地 積	m ²	原因及びその日付〔登記の日付〕	
2394番2	畑	500	:	2394番から分筆	
			:	〔昭和55年10月30日〕	
余白	雑種地	余白	:	②昭和56年1月31日変更	
			:	〔昭和56年2月6日〕	
余白	余白	余白	:	平成17年法務省令第18号附則第3条第2項	
			:	の規定により移記	
			:	平成19年6月20日	
余白	余白	499	:	③錯誤	
			:	国土調査による成果	
			:	〔令和2年6月16日〕	

73181

地番 前2394
12394-2

地積測量図 55.10.30

土地の所在 長生郡白子町五井字新屋敷


*** キロセキヒヨウ ***

⑧ チハツ 2394- 2

NO	ヒヨウシキ	X	Y	X-X	セキ	ハチヨウ
1	コンクリート杭	100.000	100.000	8.126	812.600000	29.784
2	コンクリート杭	92.132	128.726	-23.978	-3086.592028	16.665
10		76.022	124.459	-8.126	-1011.353834	30.224
9		84.006	95.308	23.978	2285.295224	16.668
1	コンクリート杭	100.000	100.000			
				ハイツ	1000.050638	
				1/2	500.025319M ²	


⑨ チハツ 2394- 1

コウホ	931.000000
ソウケイ	500.025319
メツセキ	430.974681M ²

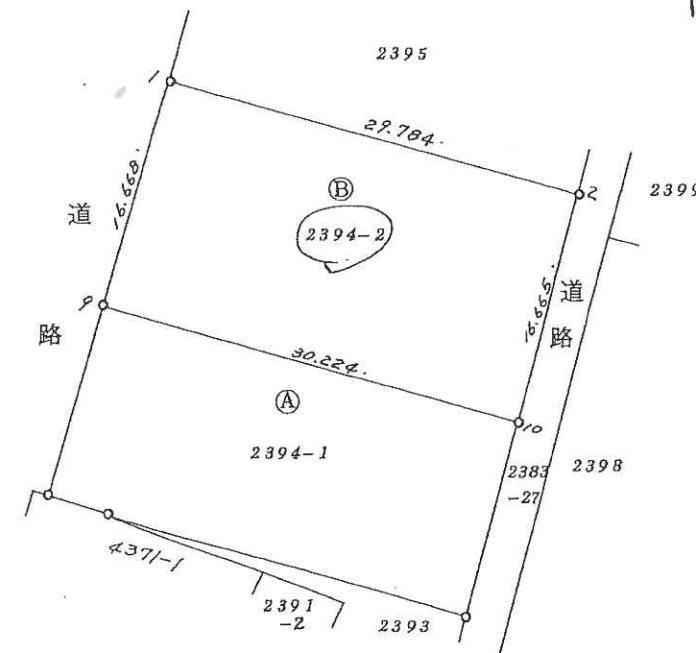

作製者

土地家屋調査士
千葉県茂原市木崎1531番地1
登録才1075号
土地家屋調査士 前田 皖

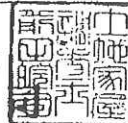

(昭和55年10月27日作製)

申請人

田 辺 茂



縮尺



1/500

(千葉県土地家屋調査士会用紙)

五 井
新 屋 敷

五 井
新 屋 敷



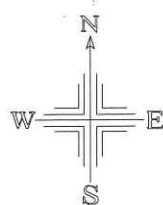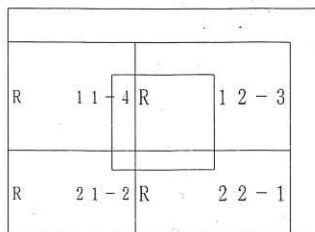

地番一覧表	
所在	五井明石原
地番	128-4
登記地目	用悪水路
登記面積	983㎡

所在 五井明石原 地番 128-4			
No.	点番	X座標値	Y座標値
1	17-35746K	-61488.042	49351.720
2	17-32023	-61436.874	49358.177
3	17-21819	-61431.003	49359.061
4	17-21820	-61423.246	49359.972
5	17-22895K	-61411.517	49361.350
6	17-22775K	-61384.125	49364.568
7	17-22776K	-61384.648	49373.324
8	17-21101	-61431.625	49367.806
9	17-30523	-61437.901	49367.703
10	17-30525	-61459.998	49365.168
11	17-30526	-61476.544	49363.265
12	17-30527	-61490.120	49361.642
13	17-31883	-61489.919	49360.561

地番一覧表	
所在	五井新屋敷
地番	2383-27
登記地目	公衆用道路
登記面積	242㎡

所在 五井新屋敷 地番 2383-27			
No.	点番	X座標値	Y座標値
14	17-31878	-61465.723	49397.657
15	17-30541	-61516.450	49392.923
16	17-35700K	-61520.423	49392.552
17	17-30540	-61520.166	49389.514
18	17-30539	-61512.450	49390.240
19	17-30536	-61493.479	49392.003
20	17-30535	-61479.514	49393.322
21	17-30521	-61462.973	49394.855
22	17-30520	-61440.735	49396.975
23	17-31876	-61441.021	49399.962

地番一覧表	
所在	五井新屋敷
地番	2394-2
登記地目	雑種地
登記面積	499㎡


所在 五井新屋敷 地番 2394-2			
No.	点番	X座標値	Y座標値
21	17-30521	-61462.973	49394.855
20	17-30535	-61479.514	49393.322
11	17-30526	-61476.544	49363.265
10	17-30525	-61459.998	49365.168
24	17-30544P	-61461.148	49376.458

S=1:500

一筆図形


令和4年9月13日

ページ1

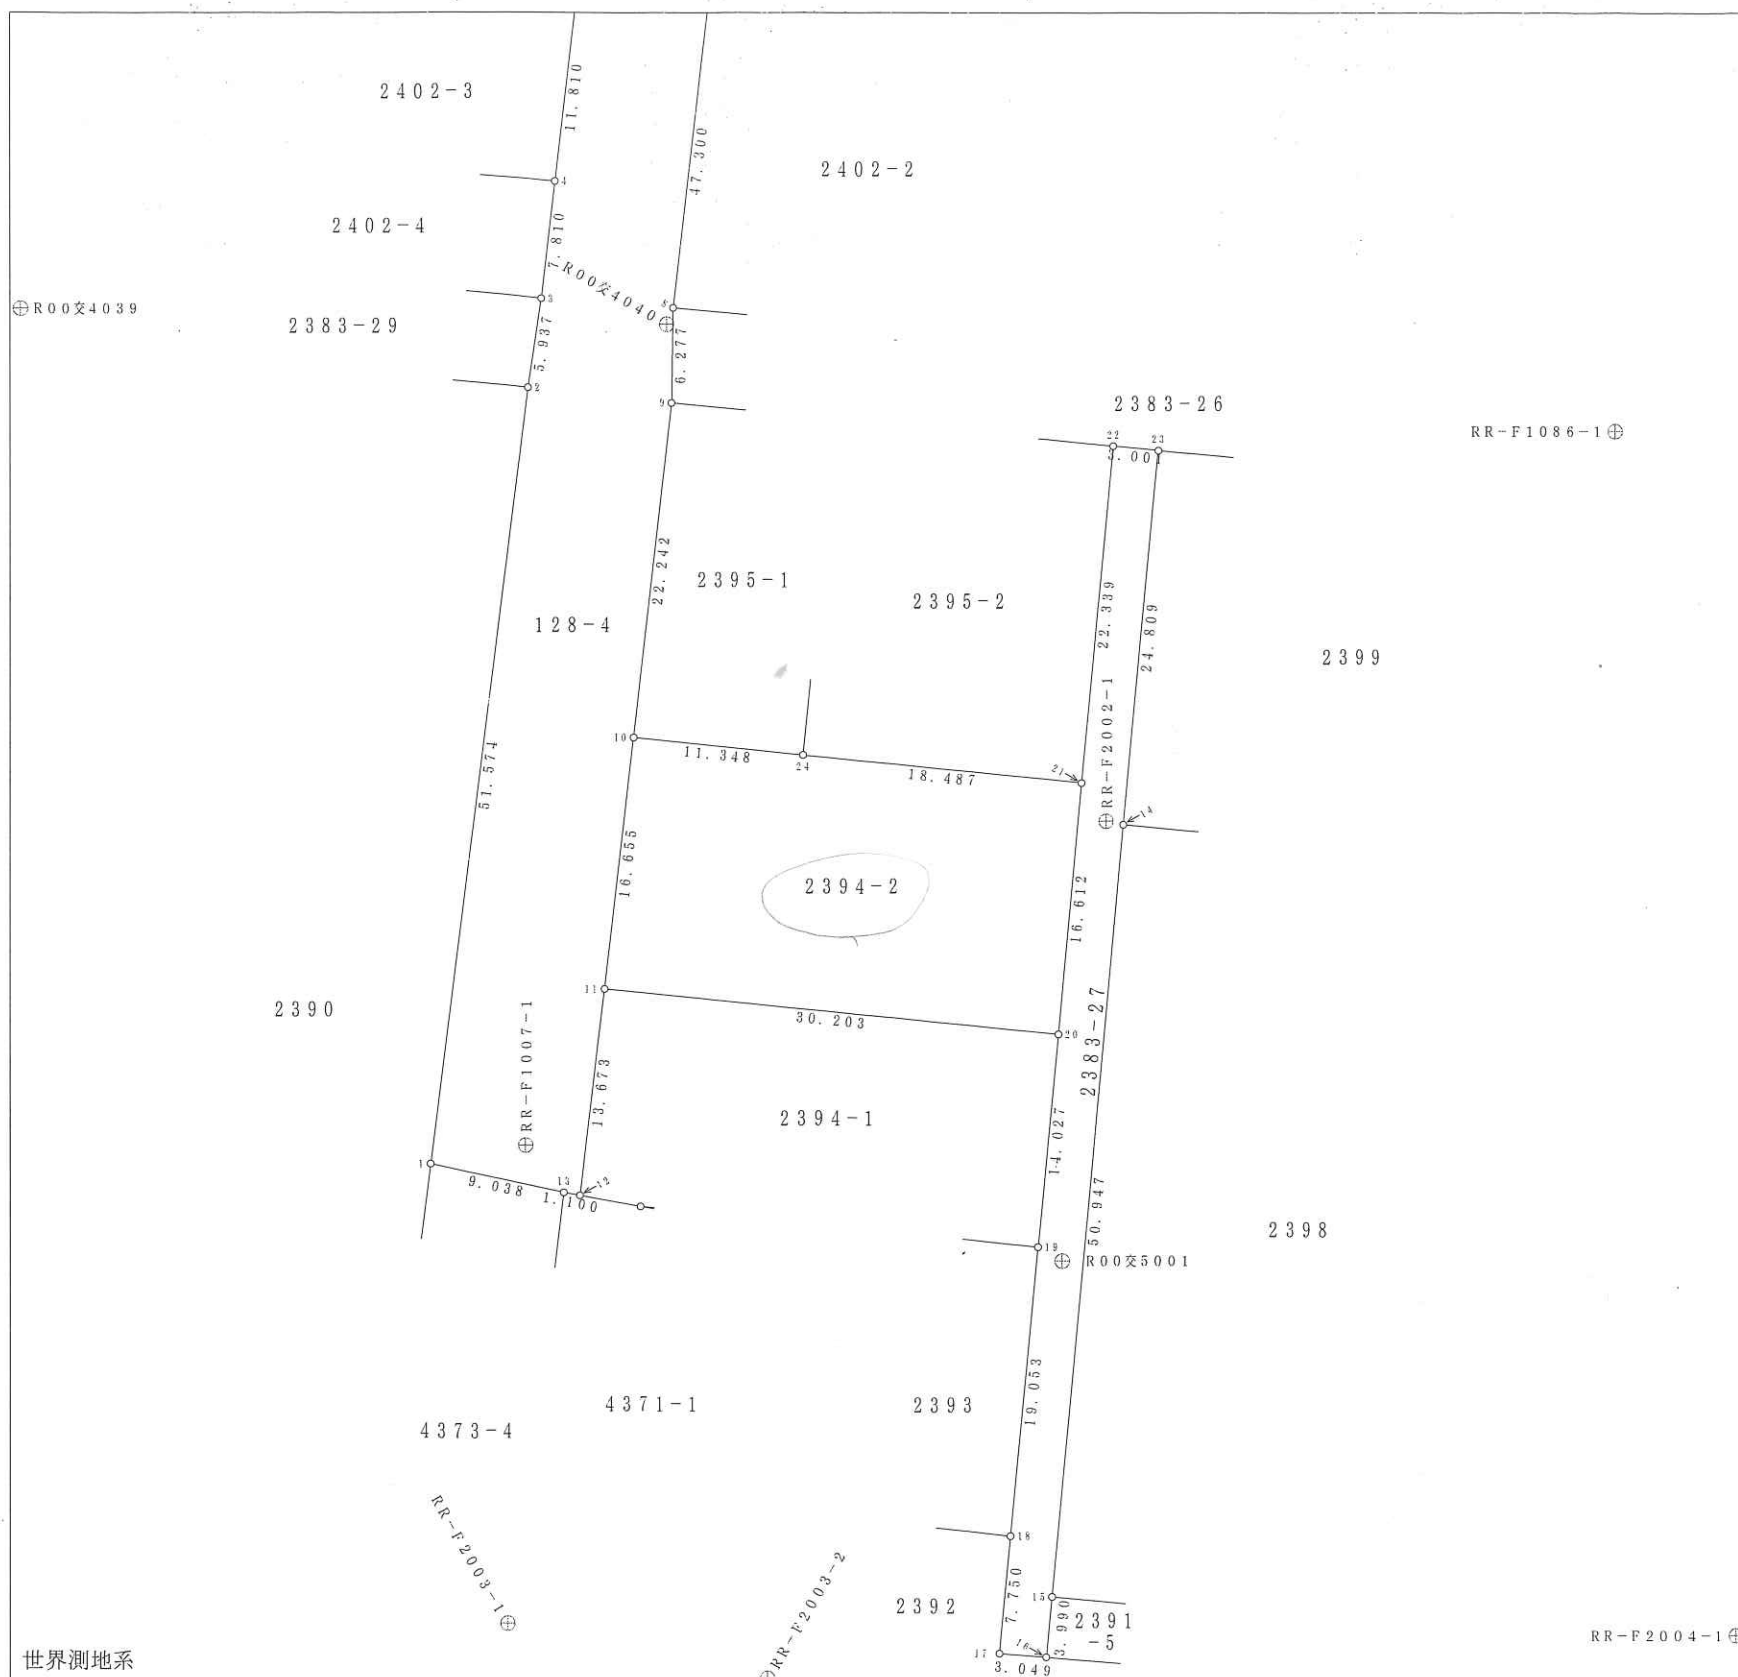

※この図面は地籍調査完了時点です。

白子町長 石井和芳

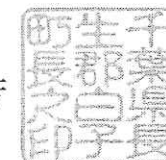

基準点番号	X座標値	Y座標値
R00交4039	-61431.689	49324.628
R00交4040	-61432.705	49367.380
R00交5001	-61494.384	49393.571
RR-F1007-1	-61486.808	49358.023
RR-F1086-1	-61439.784	49430.294
RR-F2002-1	-61465.507	49396.506
RR-F2003-1	-61518.208	49356.861
RR-F2003-2	-61521.823	49374.164
RR-F2004-1	-61519.055	49438.324

長生郡市広域市町村圏水道管網図

H-4-12 他

※この図面は参考図です。水道管の位置や土被り等は必ず立会いのうえ、試験掘りにより確認をお願いします。

調製

令和4年9月13日 出力

1 : 2500

0 50 100 150 200 250m

長生郡市広域市町村圏組合水道部

