

シヤト=テル赤根崎

135

熱海ターカスマンション




中銀ライフケア熱海白浜8号館

シーサイドヴィラ南熱海

円
景徳院

山田ハウス

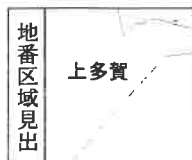

表示年月日：2023/01/13

ア	964-30
カ	964-27
サ	964-19
シ	964-16
チ	964-15
リ	964-12
ノ	963-15
ハ	963-13
フ	963-12
ト	963-11
ナ	963-10
ム	960-36
リ	960-35
ノ	960-34
ハ	960-32
シ	960-28
チ	960-18
リ	960-20
ケ	960-6
7	960-2

2023/01/13 14:19 現在の情報です。

専有部分の家屋番号		9 6 6 - 2 3 - 1 ~ 9 6 6 - 2 3 - 1 6 2				
表 題 部 (一棟の建物の表示)			調製	平成 9 年 7 月 9 日	所在図番号	余 白
所 在		熱海市上多賀字白石 9 6 6 番地 2 3			余 白	
建物の名称		熱海ターガスマンション			余 白	
① 構 造		② 床 面 積		m ²	原因及びその日付〔登記の日付〕	
鉄骨鉄筋コンクリート造陸屋根 1 0 階建		1 階	4 2 3	: 8 1	余 白	
		2 階	1 6 5 2	: 0 5		
		3 階	1 5 9 8	: 5 9		
		4 階	1 5 9 7	: 3 9		
		5 階	1 5 9 2	: 8 0		
		6 階	1 5 9 2	: 8 0		
		7 階	1 5 9 2	: 8 0		
		8 階	1 5 9 2	: 8 0		
		9 階	1 5 9 0	: 9 2		
		1 0 階	1 2 2	: 3 7		
余 白		余 白		昭和 6 3 年法務省令第 3 7 号附則第 2 条第 2 項の規定により移記 平成 9 年 7 月 9 日		
表 題 部 (敷地権の目的である土地の表示)						
①土地の符号	② 所 在 及 び 地 番	③地 目	④ 地 積	m ²	登 記 の 日 付	
1	熱海市上多賀字白石 9 6 6 番地 3	宅地	5 6 7 5	: 7 7	昭和 6 0 年 1 2 月 4 日	
2	熱海市上多賀字白石 9 6 6 番地 4	宅地	1 6 9	: 8 2	昭和 6 0 年 1 2 月 4 日	
3	熱海市上多賀字白石 9 6 6 番地 5	宅地	8 8 4	: 3 3	昭和 6 0 年 1 2 月 4 日	
4	熱海市上多賀字白石 9 6 6 番地 6	宅地	1 1 2	: 0 5	昭和 6 0 年 1 2 月 4 日	
表 題 部 (専有部分の建物の表示)					不動産番号	0 8 1 6 0 0 0 0 4 1 8 0 2
家屋番号	上多賀 9 6 6 番地 2 3 の 4 3				余 白	
建物の名称	5 0 5				余 白	
① 種 類	② 構 造	③ 床 面 積		m ²	原因及びその日付〔登記の日付〕	
居宅	鉄骨鉄筋コンクリート造 1 階建	5 階部分	6 8	: 6 9	昭和 5 2 年 3 月 3 1 日新築	
余 白	余 白	余 白	余 白		昭和 6 3 年法務省令第 3 7 号附則第 2 条第 2 項の規定により移記 平成 9 年 7 月 9 日	
表 題 部 (敷地権の表示)						
①土地の符号	②敷地権の種類	③ 敷 地 権 の 割 合			原因及びその日付〔登記の日付〕	
1	地上権	1 0 万分の 7 5 4			昭和 6 0 年 1 2 月 4 日敷地権 〔昭和 6 0 年 1 2 月 4 日〕	
2	地上権	1 0 万分の 7 5 4			昭和 6 0 年 1 2 月 4 日敷地権 〔昭和 6 0 年 1 2 月 4 日〕	
3	地上権	1 0 万分の 7 5 4			昭和 6 0 年 1 2 月 4 日敷地権 〔昭和 6 0 年 1 2 月 4 日〕	
4	地上権	1 0 万分の 7 5 4			昭和 6 0 年 1 2 月 4 日敷地権 〔昭和 6 0 年 1 2 月 4 日〕	

登記年月日：昭和52年8月10日

016292



建築物平面図

家屋番号	上多賀966番23～43
建物の所在	熱海市上多賀字白石966番地23

505



建物番号 505番

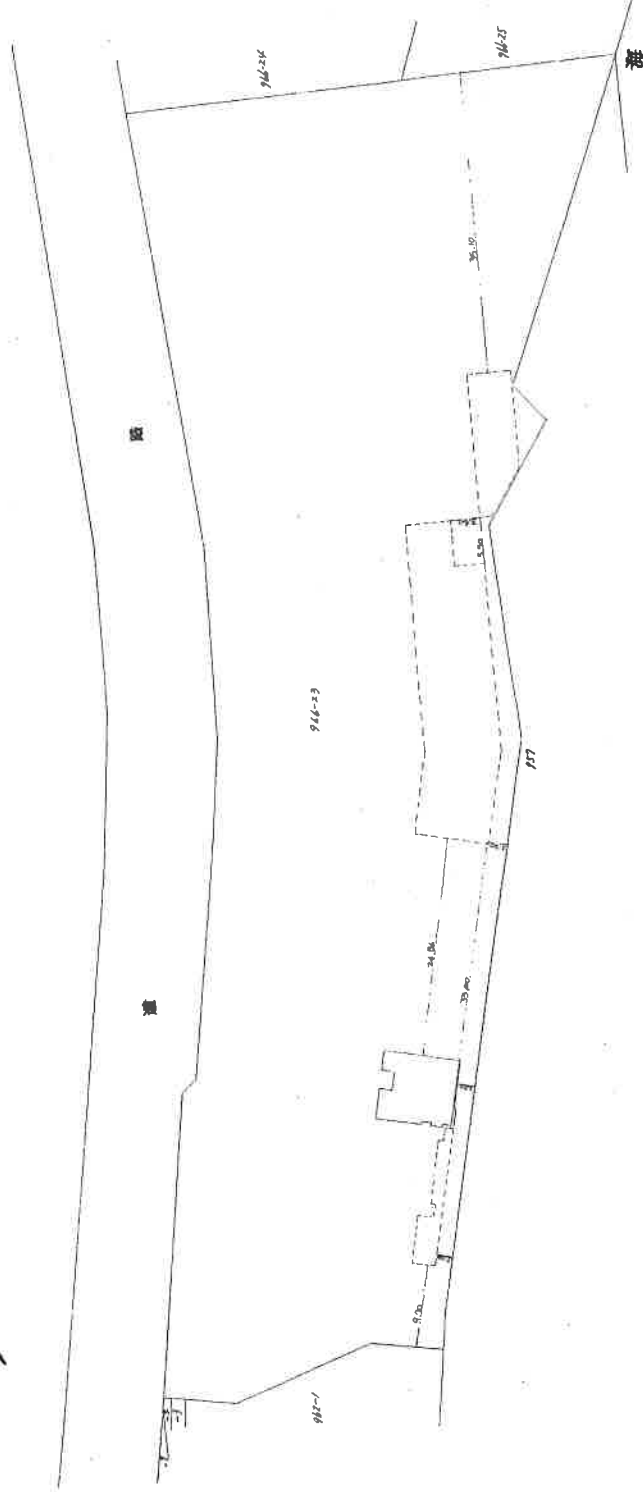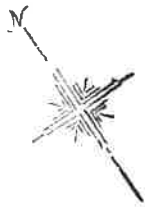

建物の存する部分 5 階

作製年月日
昭和52年4月5日

作製者
地主 調査士 鈴木



申請人

金子 昌夫



昭和五十二年八月五日登記

(静岡県土地家屋調査士会指定用紙)

S. 52.8.10

単位 m

縮尺	1/600
----	-------

登記年月日：昭和52年8月10日

016293

家屋番号

上多賀966番23~43

建物の所在

熱海市上多賀字白石966番地23

建築物平面図

C1-505

505番


建物番号 (504)

製作年月日
昭和52年4月5日

製作者
熱海市下多賀町四丁目
土庫園主 鈴木 智

申請人

金子 昇

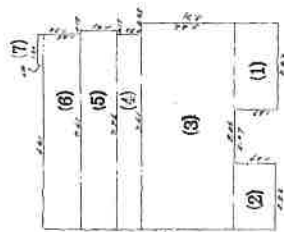

求積表

1	2.43	1.43	3.7247
2	2.56	1.57	4.2352
3	3.06	3.62	11.1722
4	3.41	2.23	7.6073
5	2.26	1.01	2.2826
6	2.41	1.46	3.5146
7	1.20	0.26	0.3120
		7.1	38.8746

床面積 62.49㎡

単位 m

1/200

縮尺

1/200

(静岡県土地家屋調査士会指定用紙)

S.52.8.10