


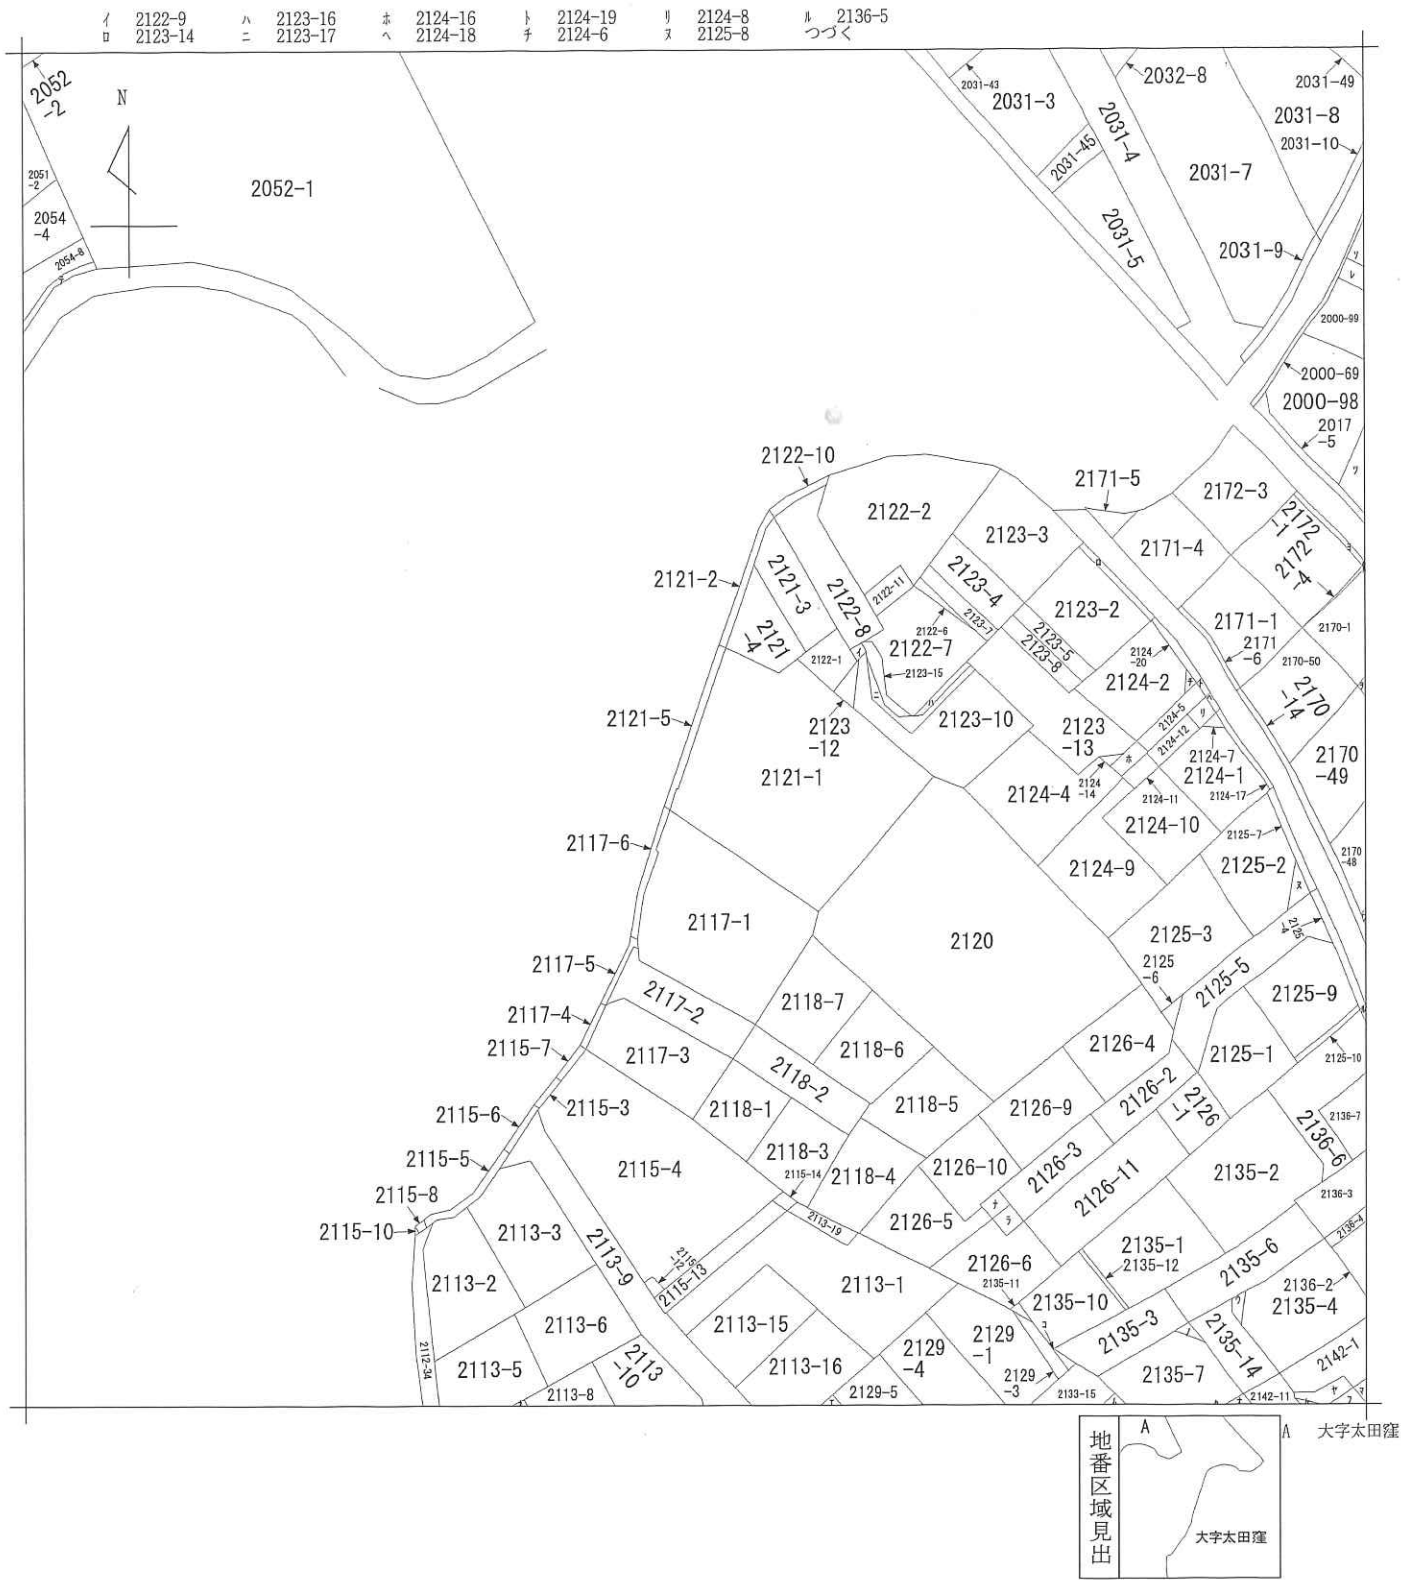

請求部	所在	さいたま市南区大字太田窪字新田					地番			
出力縮	1/600	精度区分		座標系番号又は記号		分類	地図に準ずる図面		種類	旧土地台帳附属地図
作成年月日	昭和51年1月8日				備付年月日(原図)			補記事項		

ヲ	2170-40
ワ	2170-47
カ	2172-5
コ	2172-6
タ	2172-7
レ	2000-100
ソ	2000-68
ツ	2000-97
ネ	2113-7
ナ	2126-7
ラ	2126-8
ム	2133-9
リ	2135-13
ノ	2135-8
オ	2142-2
ク	2142-2
ヤ	2142-4
マ	2142-7
ケ	2142-8
フ	2142-9
コ	2129-2
エ	2129-6
テ	2054-9



2023/02/24 09:52 現在の情報です。

表 題 部 (土地の表示)		調製	平成6年7月21日	不動産番号	0300000152174
地図番号	余白	筆界特定	余白		
所 在	浦和市大字太田窪字新田			余白	
	さいたま市大字太田窪字新田			平成13年5月1日変更 平成13年7月3日登記	
	さいたま市南区大字太田窪字新田			平成15年4月1日変更 平成15年8月6日登記	
① 地 番	② 地 目	③ 地 積	m ²	原因及びその日付〔登記の日付〕	
	宅地		56:95 :	2121番2から分筆 〔平成3年6月28日〕	
余白	余白	余白	:	昭和63年法務省令第37号附則第2条第2項 の規定により移記 平成6年7月21日	

表 題 部 (主である建物の表示)		調製	平成6年7月21日	不動産番号	0300000175405
所在図番号	余白				
所 在	浦和市大字太田窪字新田			余白	
	さいたま市大字太田窪字新田			平成13年5月1日変更 平成13年7月5日登記	
	さいたま市南区大字太田窪字新田			平成15年4月1日変更 平成15年8月7日登記	
家屋番号				余白	
① 種 類	② 構 造	③ 床 面 積	m ²	原因及びその日付〔登記の日付〕	
居宅	木造スレート葺2階建	1階 2階	33:12 26:49	平成3年12月1日新築	
余白	余白	余白	:	昭和63年法務省令第37号附則第2条第 2項の規定により移記 平成6年7月21日	

379987

地番

土地の所在

さいたま市南区

浦和市大字太田窪字新田

113.628
地積測量図



求積表

地番	2121-3		
符号	底辺	高さ	倍面積
イ	13.99	4.55	63.6545
ロ	11.50	4.37	50.2550
	合計		113.9095
	面積		56.9547
	地積		56.95 m ²
	坪数		17.22 坪

地番	2121-4		
符号	底辺	高さ	倍面積
イ	11.05	3.73	41.2165
ロ	9.04	4.13	37.3352
ハ	8.71	3.72	32.4012
	合計		110.9529
	面積		55.4764
	地積		55.47 m ²
	坪数		16.78 坪

地番	2121-2		
公簿	合計地積	残地	
123.32	112.42	10.90 m ²	
	坪数	3.29 坪	

凡例	記号	境界標の種別	記号	境界標の種別	記号	境界標の種別
	㊦	石杭	㊿	プラスチック杭		
	㊧	コンクリート杭	㊾	金属杭		
	㊨	金属鉄	㊼	刻印		

作製者

浦和市前地3丁目1番10号
小池勝巳
土地家屋調査士
048-(882)-6451


(平成3年6月19日作製)

(埼玉土地家屋調査士会用紙)

申請人

縮尺

1/250

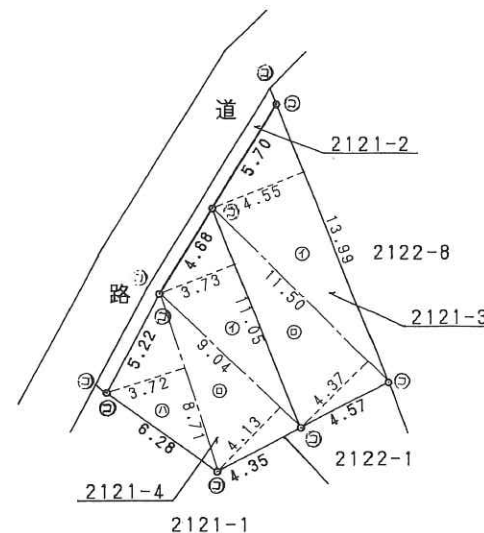

126794



各階平面図

家屋番号


H. 3. 12. 5
建物図
各階平面図



建物の所在 浦和市大字太田窪字新田、
さいたま市南区



1階

求積表

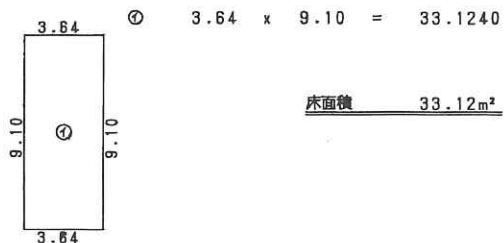

2階

求積表

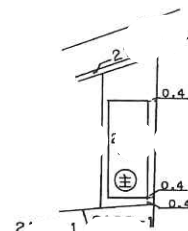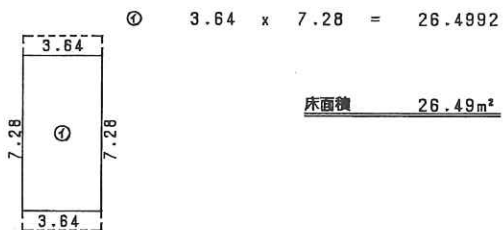

作製者

土地家屋調査士

浦和市前地3丁目1番地
小池 勝



縮尺

1/250

申請人

縮尺

1/500

(埼玉土地家屋調査士会用紙)


※取扱い上の注意
図面は、実際とは異なる場合がありますのでご了承下さい。
特に給水管等については、現地調査等で詳細な確認をして下さい。
なお、この図面は、電子データ化したものの写しです。



「この地図の作成に当たっては、国土地理院長の承認を得て、同院発行の数値地図200000（海岸線・行政界）、数値地図2500（空間データ基盤）及び数値地図50mメッシュ（標高）を使用したものである。（承認番号 平15総使、第158号）」

個人情報が含まれていますので、取扱いにご注意ください。


16:44:59

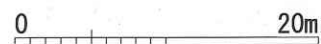


令和05年02月24日

境界確定図

令和05年2月24日

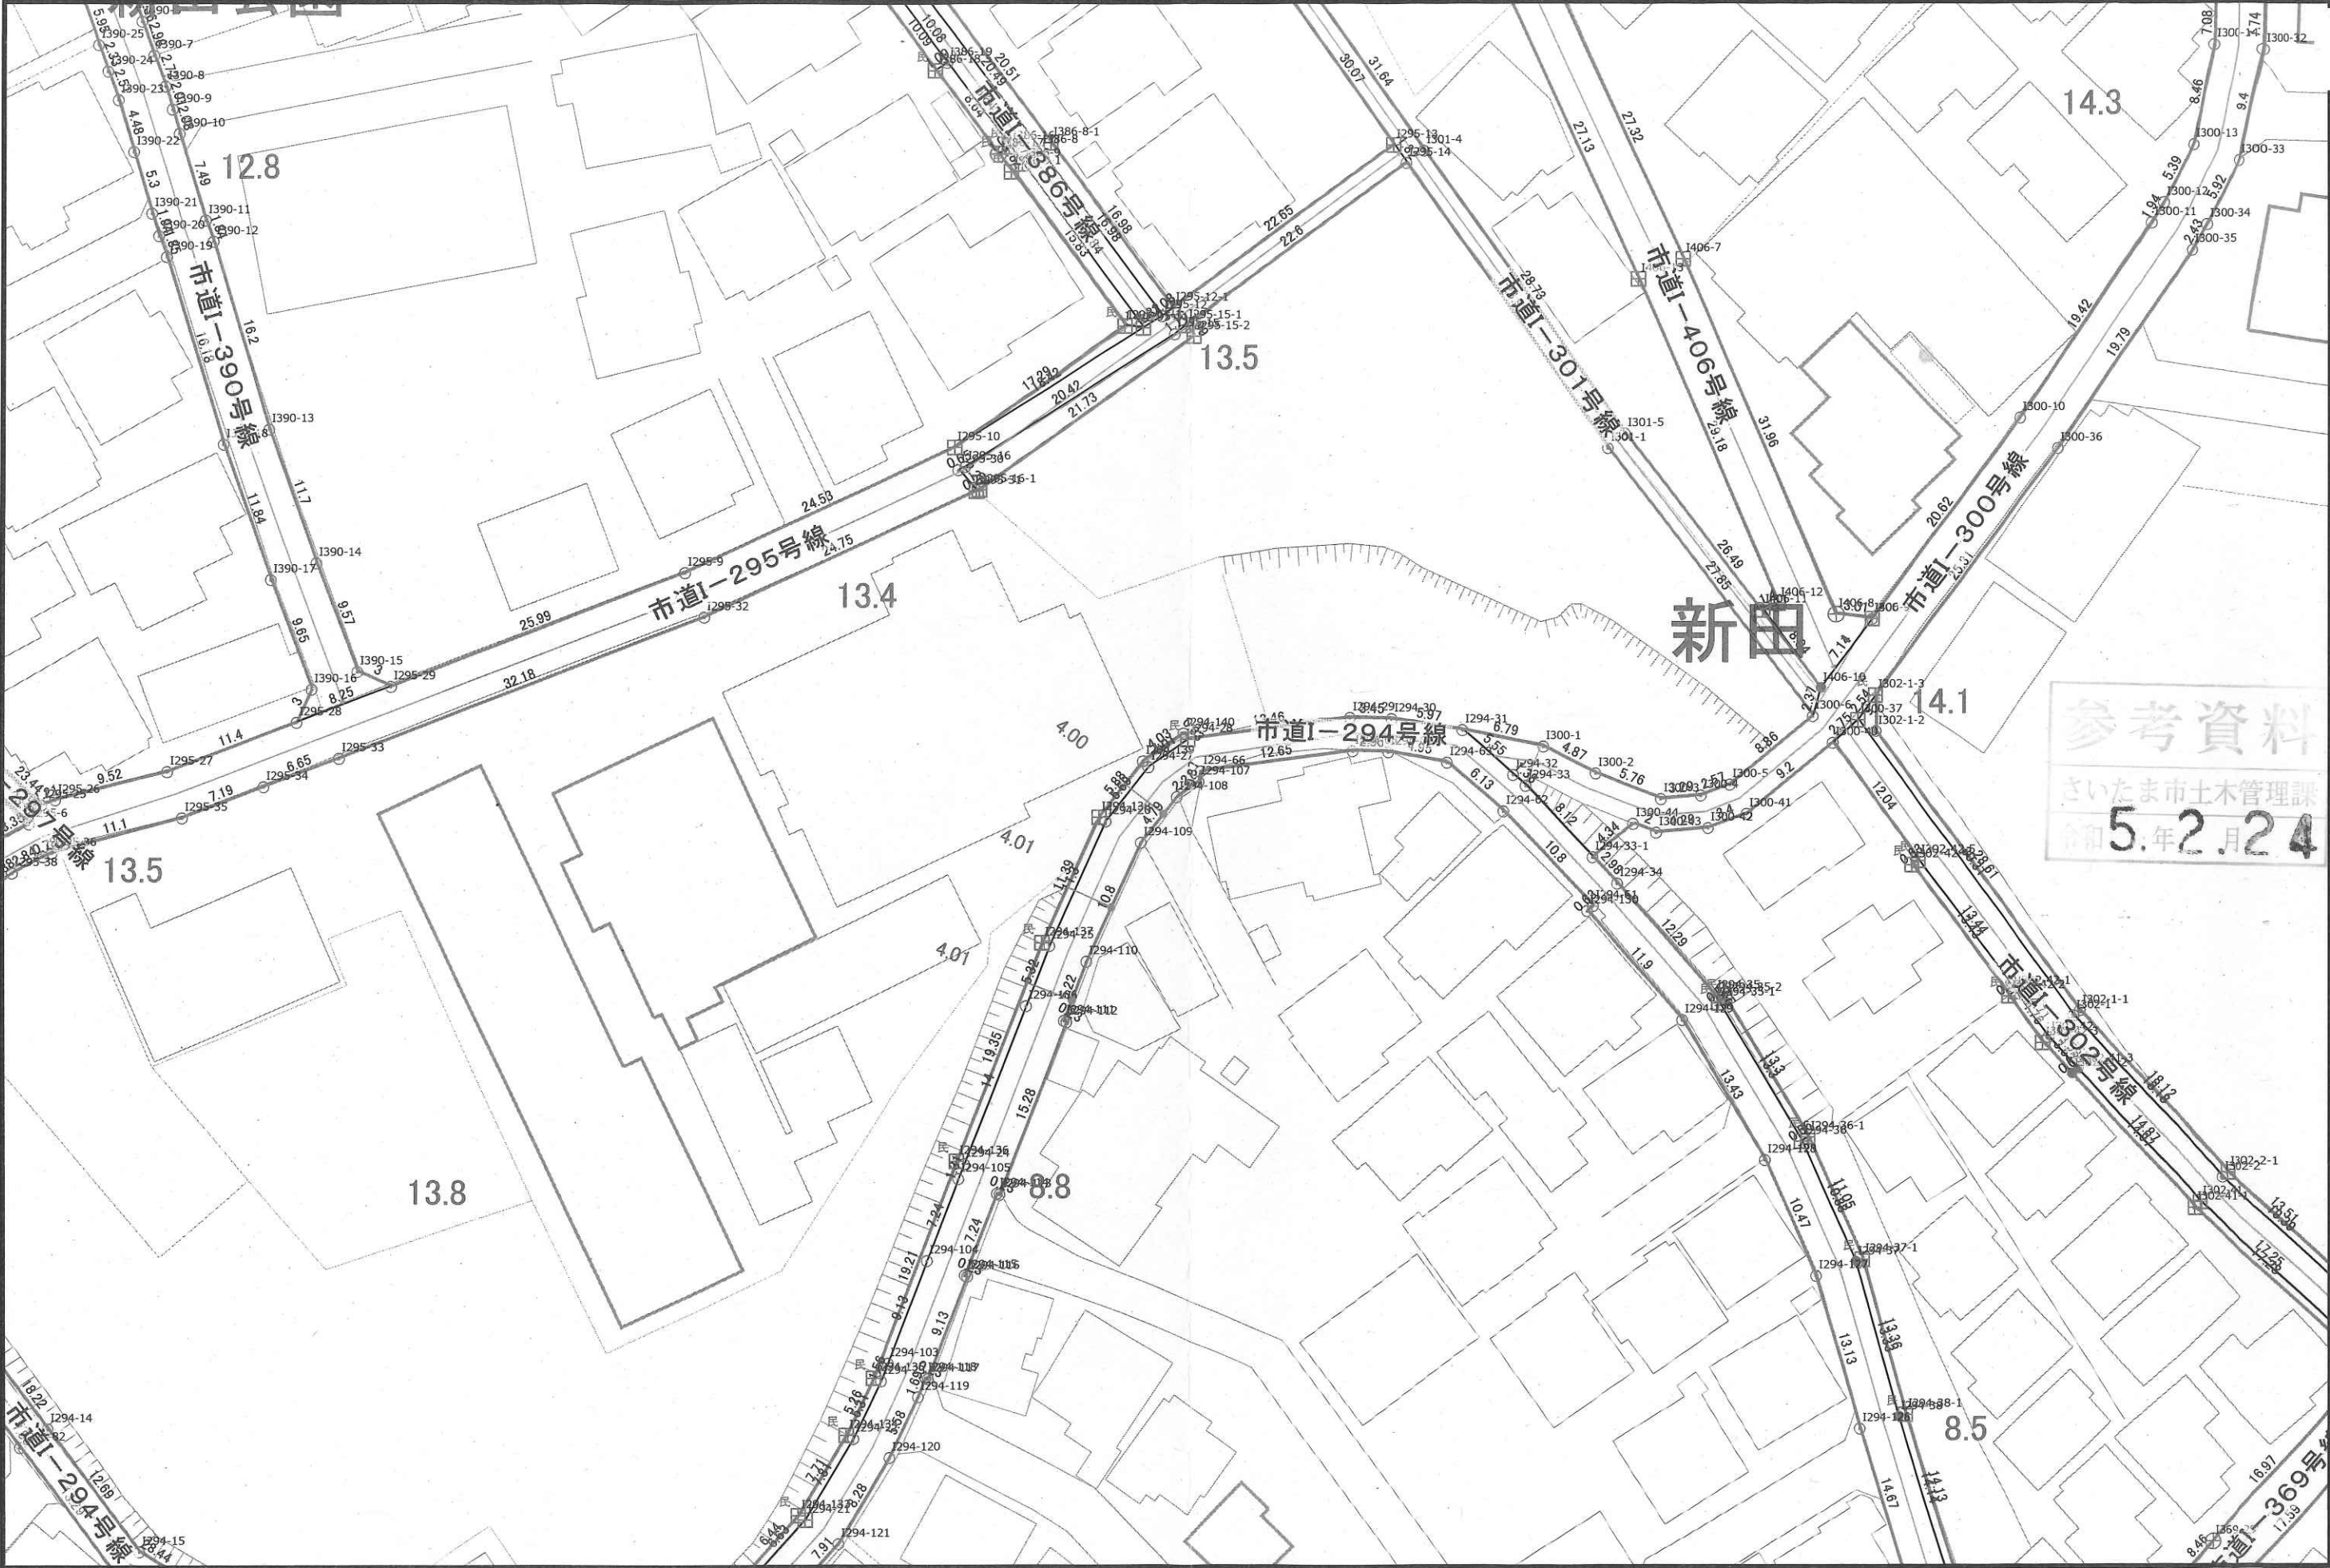

さいたま市役所

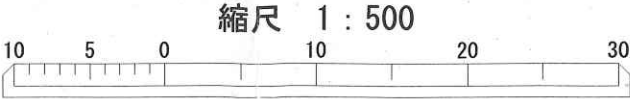

建物の形状や位置は参考として表示していますので
現況と異なる場合があります。(出典:さいたま市地形図)