


イ 959-18 ハ 960-13 ホ 925-4 ト 928-4 リ 953-13 ル 958-3
ロ 960-1 ニ 925-2 ヘ 928-8 チ 953-15 ス 959-25 ヲ 958-4

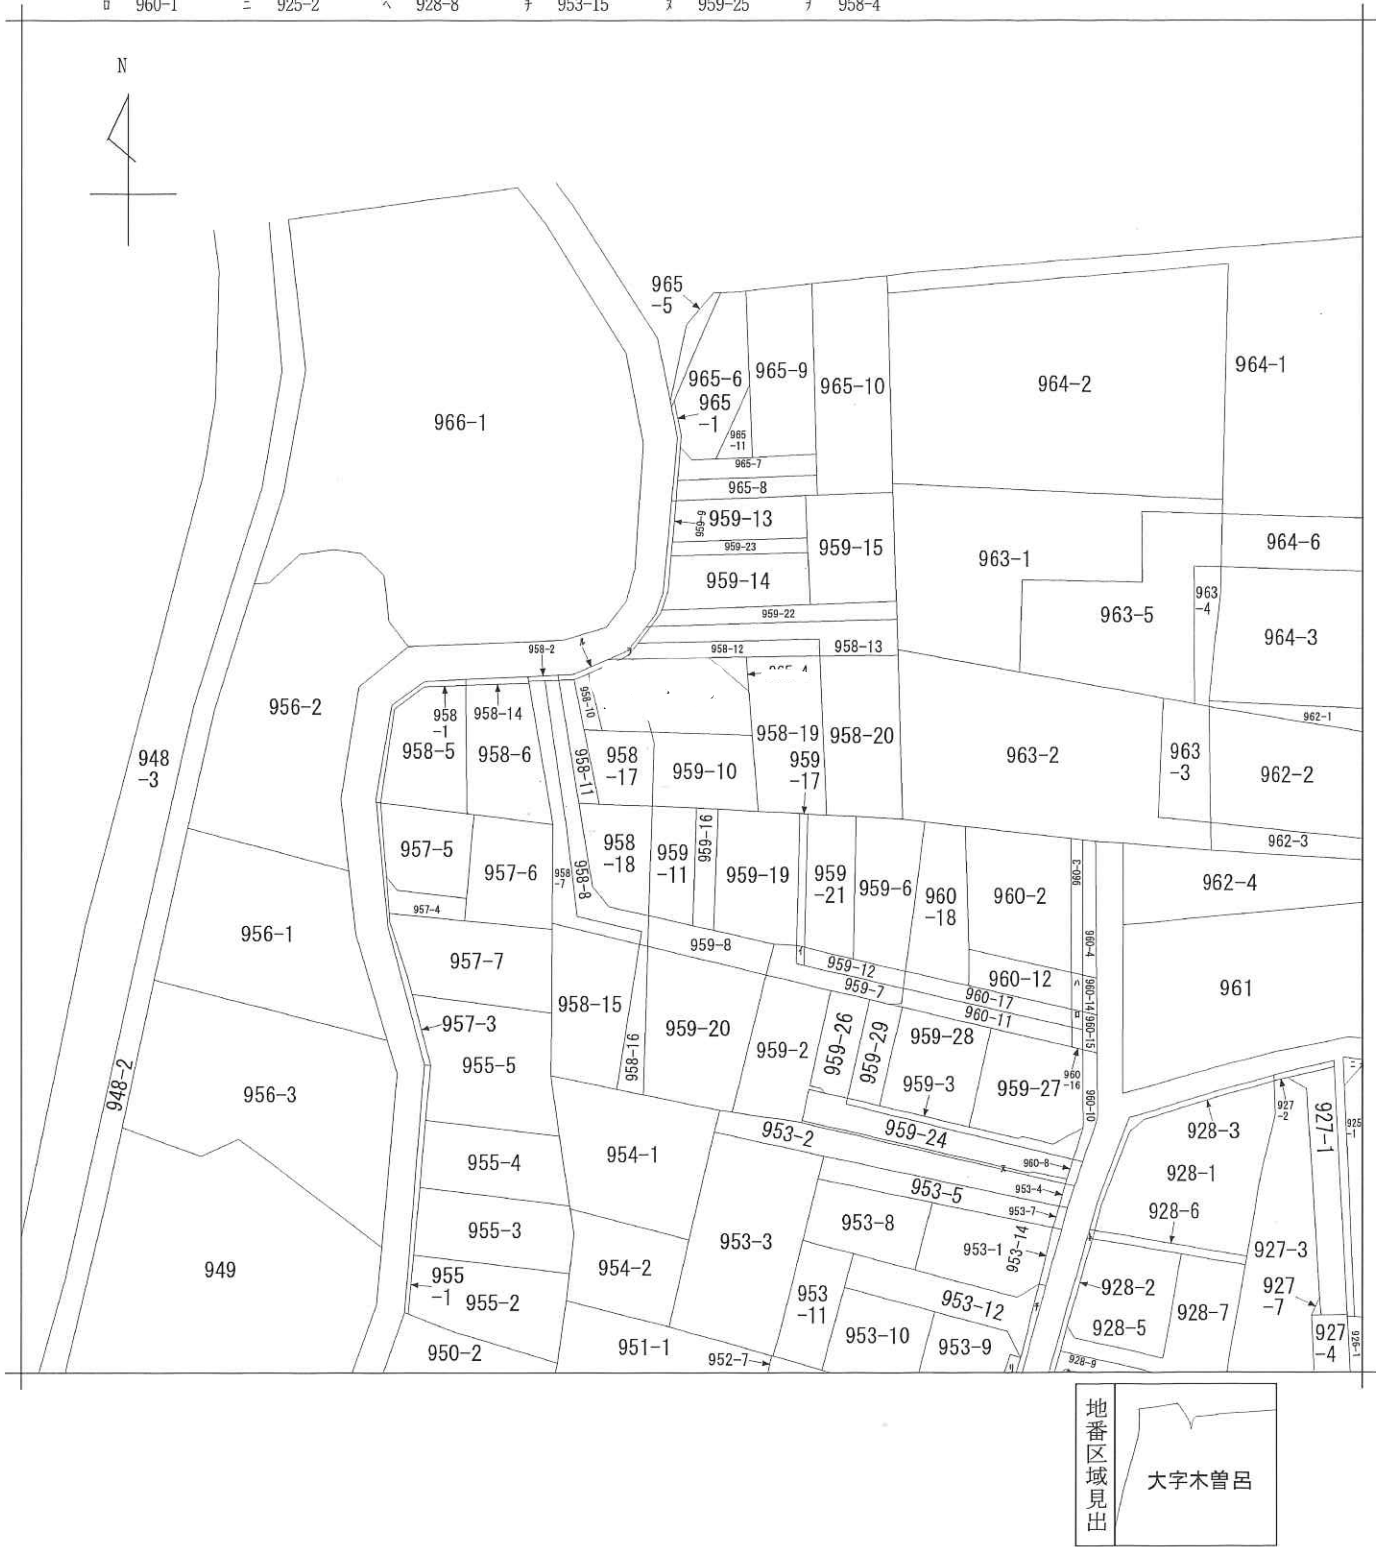

請求部	所在	川口市大字木曽呂字北				地番				
出力縮	1/600	精度区	座標系番号又は記号	分類	地図に準ずる図面		種類	旧土地台帳附属地図		
作成年月日				備付年月日(原図)			補記事項			



2023/03/23 10:42 現在の情報です。

表 題 部 (土地の表示)		調製	余白	不動産番号	0306001149618
地図番号	余白	筆界特定	余白		
所 在	川口市大字木曽呂字北			余白	
① 地 番	②地 目	③ 地 積	m ²	原因及びその日付〔登記の日付〕	
(	山林		23 :	958番3から分筆	
			:	〔平成16年3月5日〕	
余白	宅地		23 : 23	②③平成16年7月15日地目変更	
			:	〔平成16年9月13日〕	

表 題 部 (土地の表示)		調製	余白	不動産番号	0306001147592
地図番号	余白	筆界特定	余白		
所 在	川口市大字木曽呂字北			余白	
① 地 番	②地 目	③ 地 積	m ²	原因及びその日付〔登記の日付〕	
	山林		2 : 18	965番から分筆	
			:	〔平成16年1月27日〕	
余白	宅地	余白	:	②平成16年7月15日地目変更	
			:	〔平成16年9月13日〕	

表 題 部 (土地の表示)		調製	余白	不動産番号	0306001147579
地図番号	余白	筆界特定	余白		
所 在	川口市大字木曽呂字北			余白	
① 地 番	②地 目	③ 地 積	m ²	原因及びその日付〔登記の日付〕	
	山林		248 :	959番1から分筆	
			:	〔平成16年1月27日〕	
余白	余白		107 :	③959番4、959番10ないし959番1	
			:	1に分筆	
			:	〔平成16年3月5日〕	
余白	宅地		107 : 59	②③平成16年7月15日地目変更	
			:	〔平成16年9月13日〕	

2023/03/23 10:19 現在の情報です。



表 題 部 (主である建物の表示)		調製	余 白	不動産番号	0306001155091
所在図番号	余 白				
所 在	川口市大字木曽呂字北			余 白	
家屋番号				余 白	
① 種 類	② 構 造	③ 床 面 積 m ²		原因及びその日付〔登記の日付〕	
居宅	木造スレート葺2階建	1階 2階	51:34 38:92	平成16年9月10日新築 〔平成16年9月21日〕	
所 有 者					

川口市大字木曾呂字北



(埼玉土地家屋調査士会用紙)

0086130

各階平面図


家屋番号

1-16. 9. 21
建物図面
各階平面図

建物の所在

川口市大字木曾呂字北

1階

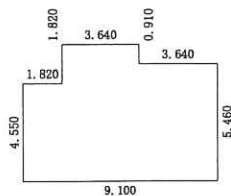


求積表

4.550 X 9.100 = 41.405
1.820 X 3.640 = 6.6248
0.910 X 3.640 = 3.3124

計 51.3422

床面積 51.34㎡

2階

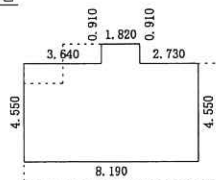


求積表

8.190 X 4.550 = 37.2645
1.820 X 0.910 = 1.6562

計 38.9207

床面積 38.92㎡

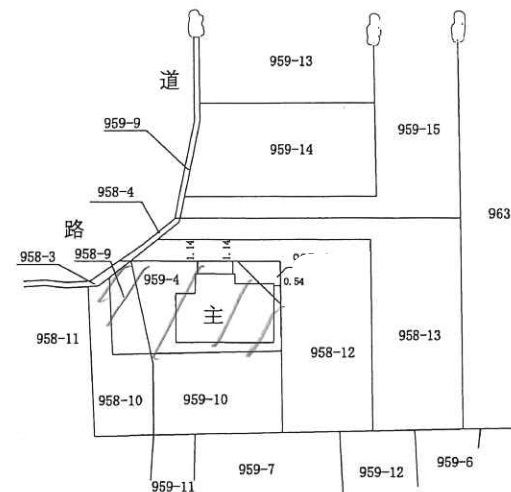

作製者

土地調査士
家屋調査士

風間 登

川口市北原台 3 丁目 16 番 5 号
(平成16年 8 月 30 日作製)

縮尺

1 / 250


申請人

縮尺

1 / 500

(埼玉土地家屋調査士会用紙)

道路台帳

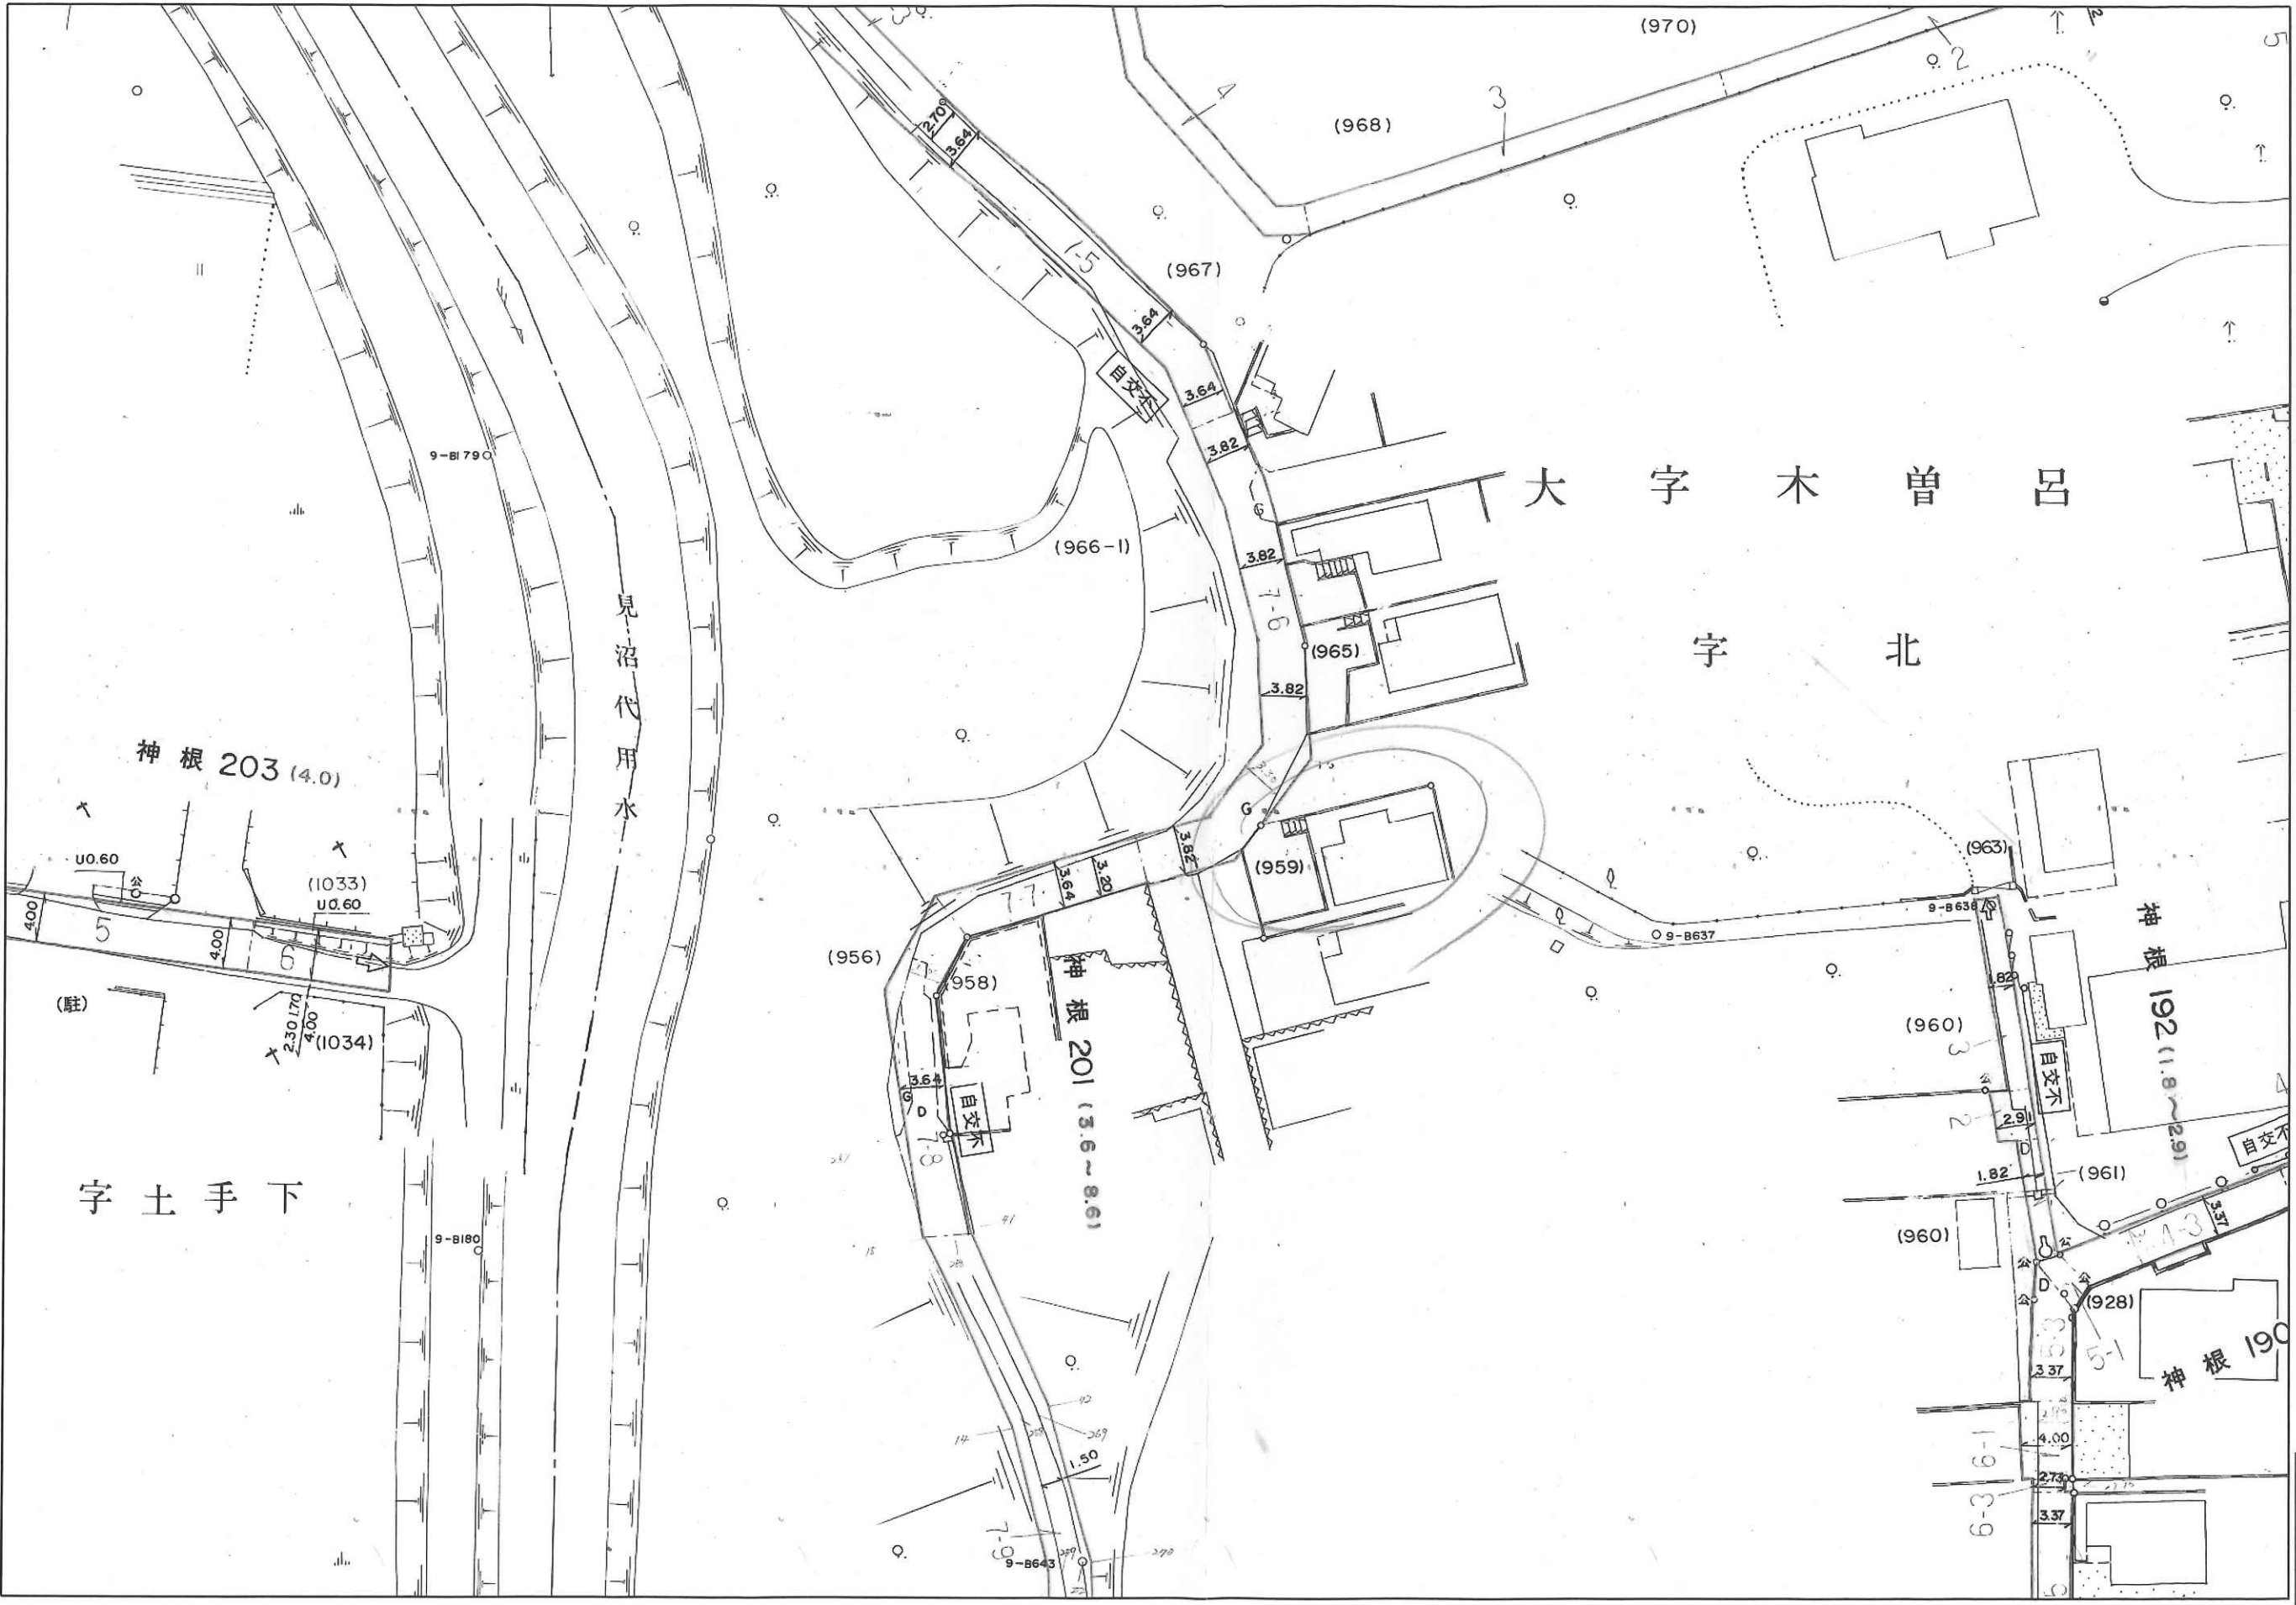

参考資料
川口市
道路維持課

この図面は、現況図ですので、道路の区域を決定しているものではありません。
また、図面作成以後、現況が変わっているところもありますので、現地を確認してください。

出力: 令和5年3月24日

参考資料

- ・管網図の配水管・給水管等の記載状況は、施工当時の基準で作成された工事図面等に基づいており、詳細情報に乏しく現地の状況と異なる場合があります。
- ・配布窓口においても同様の工事図面等を元に対応しているため、口頭による補足説明を含め、現地の状況と異なった説明になる場合があります。
- ・上記2点に加え、口頭による説明に対する誤認や聞き間違い等により生じた不利益について、川口市では責任を負いかねますのでご了承願います。
- ・給水装置工事にあたっては、事前に試掘等の詳細な現地調査が必要です。なお、調査の際には、川口市の指定給水装置工事事業者にお問い合わせ下さい。



【おことわり】図面交付後、電話やファックスでのお問い合わせにつきましては、調査個所の誤認等の恐れがあるため、お答えしておりません。直接、水道庁舎窓口にお越し下さい。

川口市上下水道局

縮尺 1/500

0 50m

図面出力年月日 23.03.24