


表示年月日: 2022/09/22

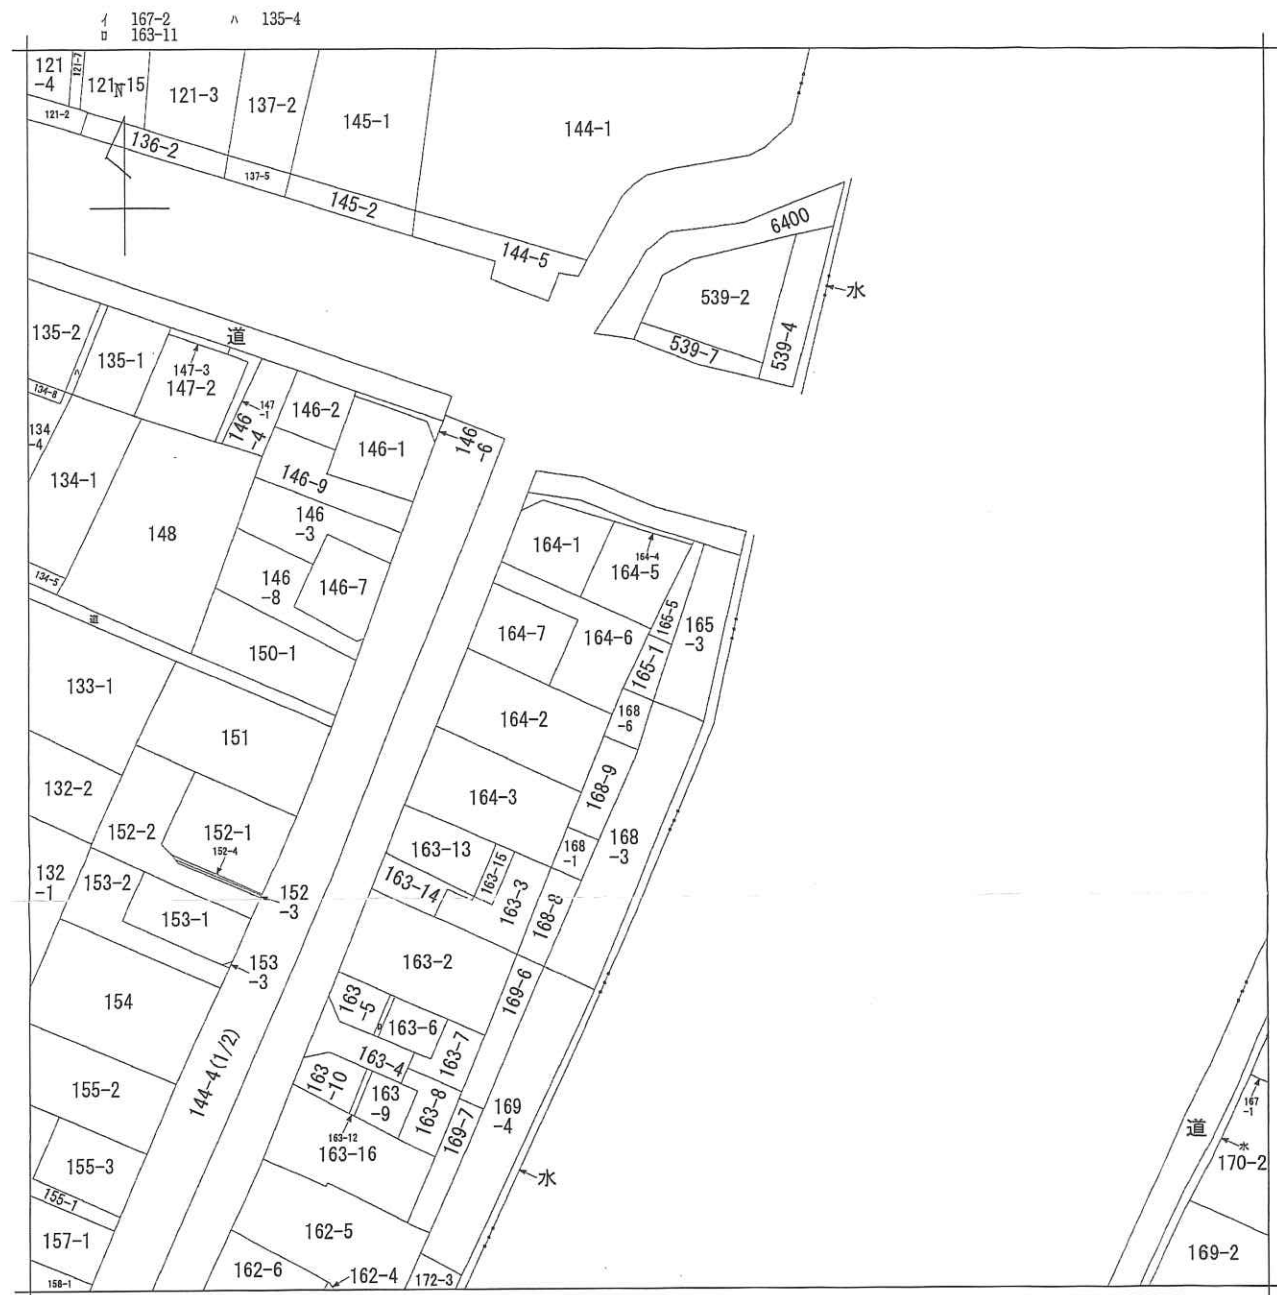

粕壁東2丁目

請求部	所在	春日部市粕壁東二丁目				地番	165番1		
出力縮	1/600	精度区分		座標系番号又は記号		分類	地図に準ずる図面		種類 旧土地台帳附属地図
作成年月日					備付年月日(原図)			補記事項	

表示年月日：2022/09/22

チ 191-17
ワ 191-2
カ 166-6
コ 175-11
タ 176-19
レ 539-11
ツ 167-8
フ 166-4
ホ 192-3
ナ 191-16
ラ 191-13
ム 191-12
ヤ 182-4
ノ 1560-6

表 題 部 (土地の表示)		調製	平成18年1月26日	不動産番号	0315000248497
地図番号	余白	筆界特定	余白		
所 在	春日部市粕壁東2丁目			余白	
① 地 番	② 地 目	③ 地 積	m ²	原因及びその日付〔登記の日付〕	
168番6	宅地	52	95	168番1から分筆 〔昭和46年8月28日〕	
余白	余白	余白		平成17年法務省令第18号附則第3条第2項 の規定により移記 平成18年1月26日	

権 利 部 (甲 区) (所有権に関する事項)			
順位番号	登 記 の 目 的	受付年月日・受付番号	権 利 者 そ の 他 の 事 項
1	所有権移転	平成15年7月15日 第15110号	
	余白	余白	平成17年法務省令第18号附則第3条第2項 の規定により移記 平成18年1月26日
2	所有権移転	令和4年11月22日 第20422号	



これは登記記録に記録されている事項の全部を証明した書面である。ただし、登記記録の乙区に記録されている事項はない。

令和4年12月5日
さいたま地方法務局春日部出張所

登記官

小 川 哲 裕

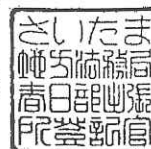


表 題 部 (土地の表示)		調製	平成18年1月26日	不動産番号	0315000248490
地図番号	余白	筆界特定	余白		
所 在	春日部市粕壁東二丁目			余白	
① 地 番	② 地 目	③ 地 積	m ²	原因及びその日付〔登記の日付〕	
165番1	宅地	79	00	余白	
余白	余白	19	15	③165番1、165番5に分筆 〔昭和46年8月28日〕	
余白	余白	余白		平成17年法務省令第18号附則第3条第2項 の規定により移記 平成18年1月26日	

権 利 部 (甲 区) (所有権に関する事項)			
順位番号	登 記 の 目 的	受付年月日・受付番号	権 利 者 そ の 他 の 事 項
1	所有権移転	平成15年7月15日 第15110号	
	余白	余白	平成17年法務省令第18号附則第3条第2項 の規定により移記 平成18年1月26日
2	所有権移転	令和4年11月22日 第20422号	





これは登記記録に記録されている事項の全部を証明した書面である。ただし、登記記録の乙区に記録されている事項はない。

令和4年12月5日
さいたま地方法務局春日部出張所

登記官

小 川 哲 裕

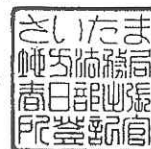

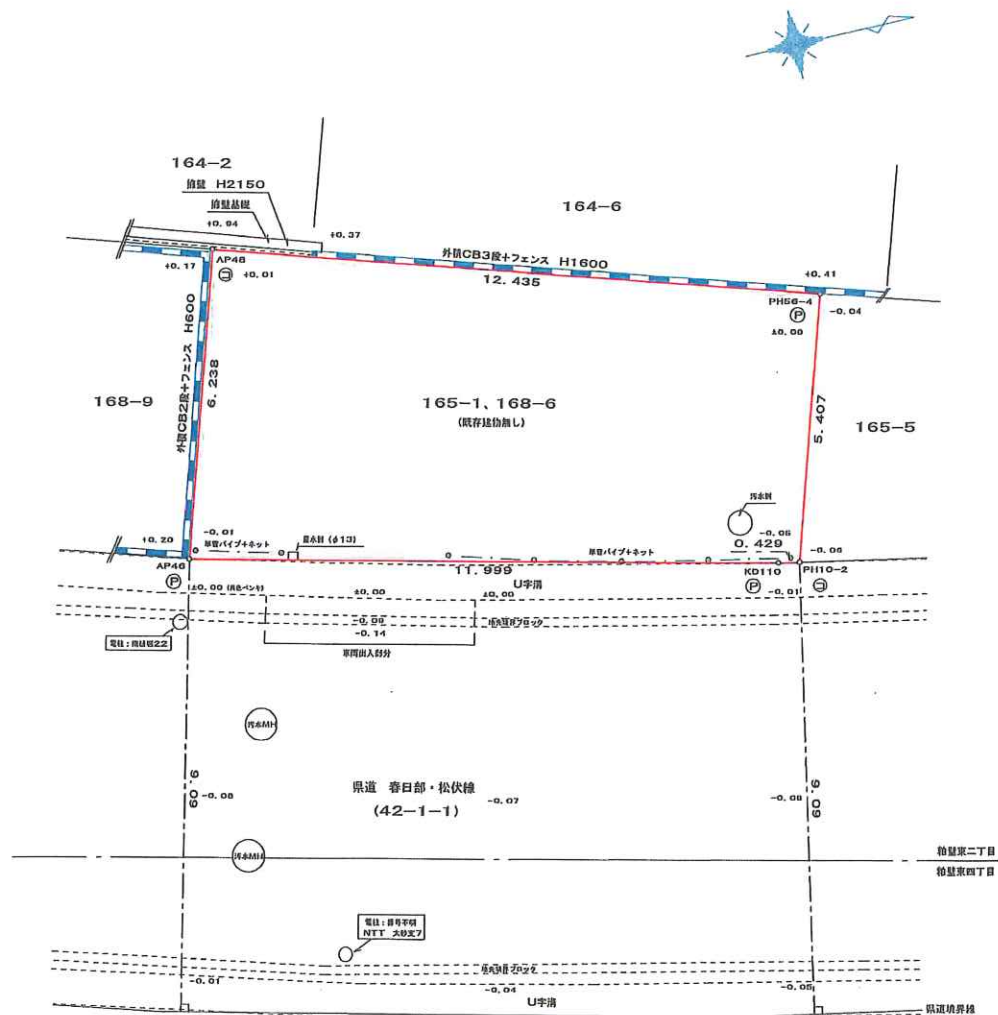

座標求積表

地番	165-1, 168-6		
測点	X _n	Y _n	(X _{n+1} - X _{n-1}) Y _n
PH56-4	-2382.660	-6037.802	62298.041036
AP48	-2394.551	-6041.439	82610.636886
AP46	-2396.334	-6035.461	-59732.957517
KD110	-2384.654	-6032.712	-73001.847912
PH10-2	-2384.233	-6032.629	-12029.062226
		倍面積	144.810267
		面積	72.4051335
		地積	72.40 m ²

登記簿による面積

地番	地目	地積
165番1	宅地	19.15 m ²
168番6	宅地	52.95 m ²

合計 72.10 m²

備考

※共有ブロック塀は無し

※上空越境物は無し

凡例

⊖	コンクリート杭
Ⓟ	金属プレート

物件番号	BW735
図面名称	現況測量図
所在地番	春日部市粕壁東二丁目165番1、168番6
縮尺	1:100 用紙サイズA3
作製年月日	令和4年10月26日
作成者	埼玉県吉川市吉川一丁目30番地27 土地家屋調査士・行政書士 加崎事務所 土地家屋調査士 加崎 勇 (担当 栗原)




水道配管台帳図



この図面は参考図です。詳細な位置については、試験掘等による現地確認をお願いします。
 図中には、個人情報が含まれておりますので、取り扱いにご注意ください。

春日部市公共下水道台帳 (写)

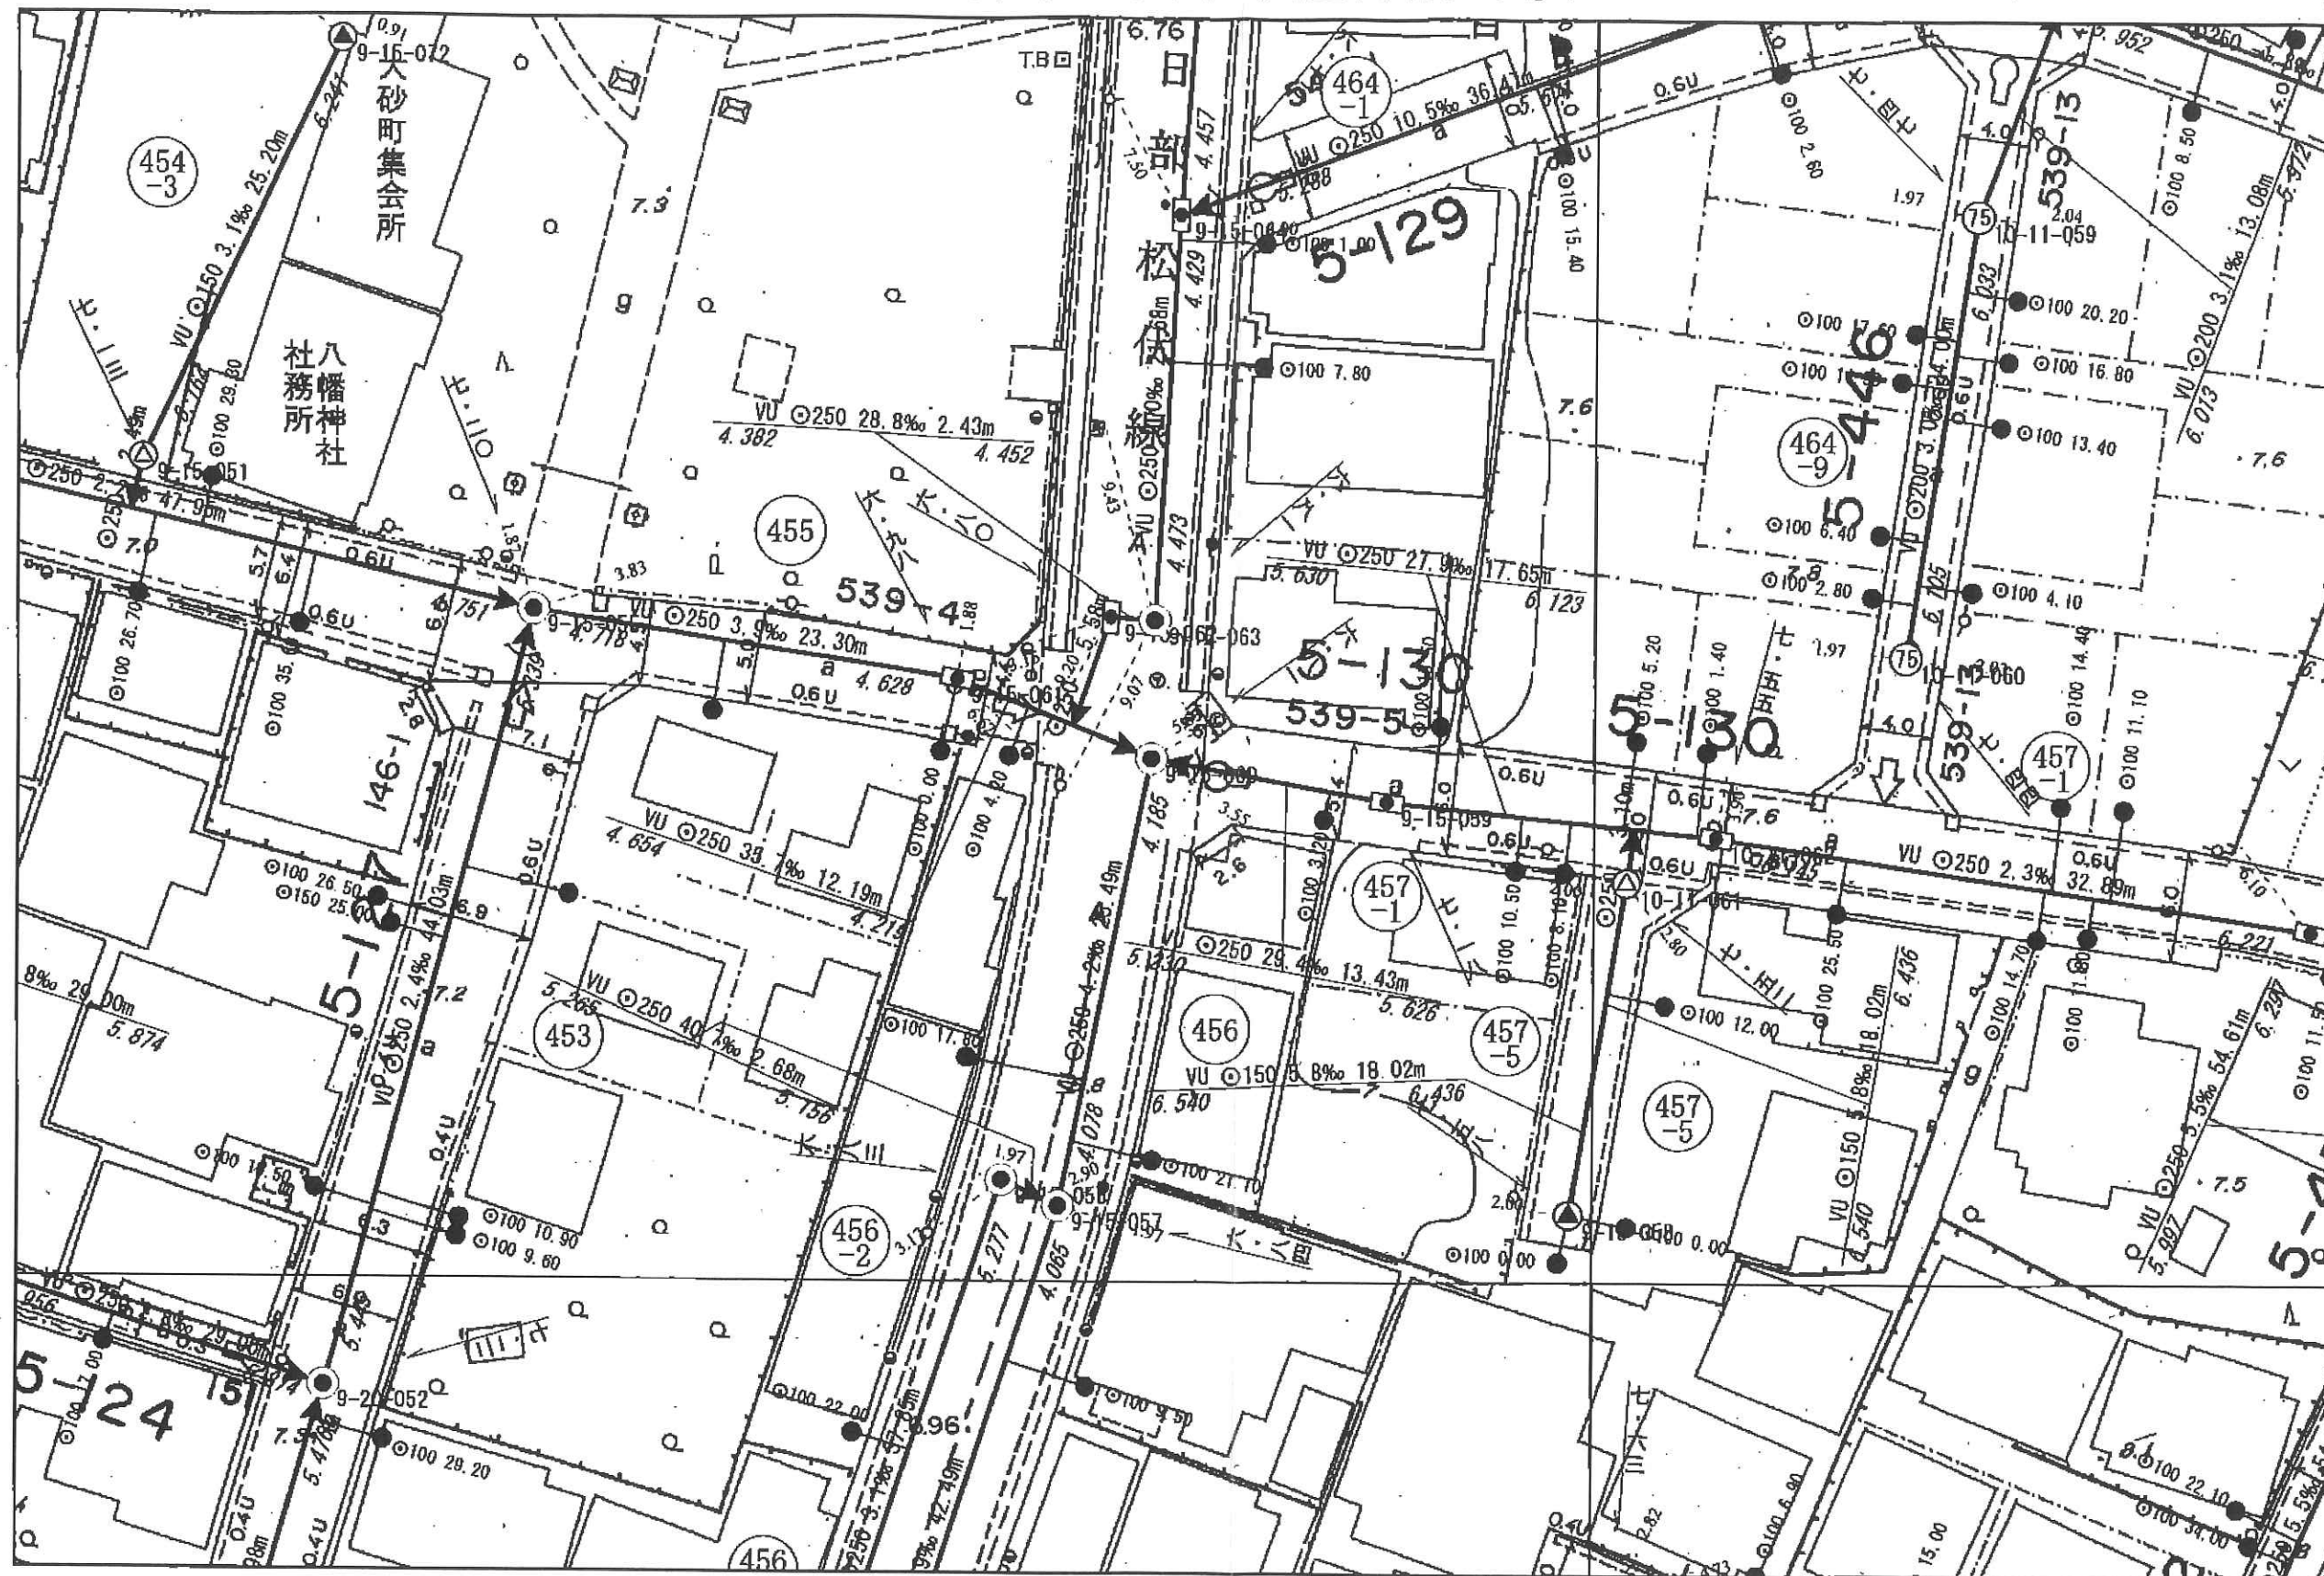

この図面は公共下水道の参考図です。
 公共樹やマンホールの位置などについては現地で確認してください。
 春日部市下水道課

1/500




出力: 2022年9月1日




縮尺：1/500 2022/08/29 11:51:11 東彩ガス株式会社

この地図の作成に当たっては、国土地理院長の承認を得て、同院発行の数値地図200000（海岸線・行政界）、数値地図2500（空間データ基盤）及び数値地図50mメッシュ（標高）を使用したものである。（承認番号 平15地使、第158号）

柏壁東二丁目

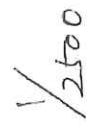

春日部市
粕壁東二丁目

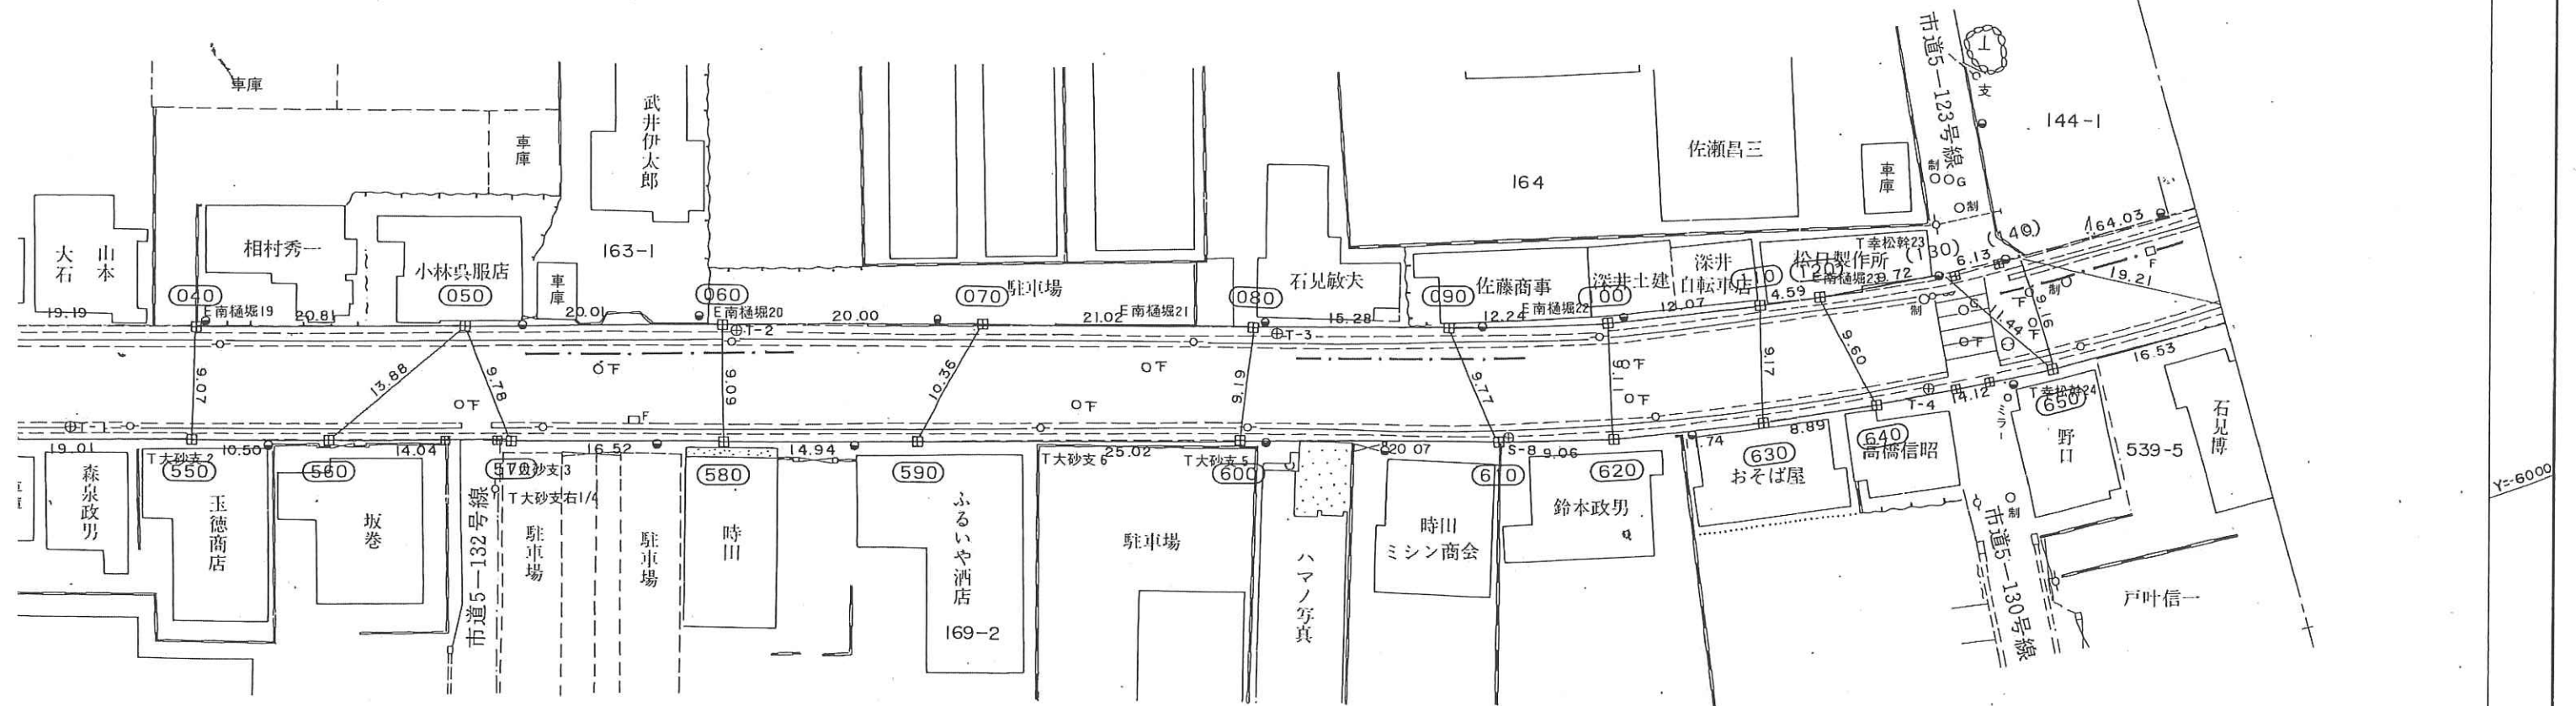



粕壁東四丁目

図面名	道路敷地図	縮尺	1/500
路線名	⑩ 春日部・松伏線	単位	m
市町村名	春日部市	図番	1/35


108-2-A

春日部市
粕壁東二丁目

1 2

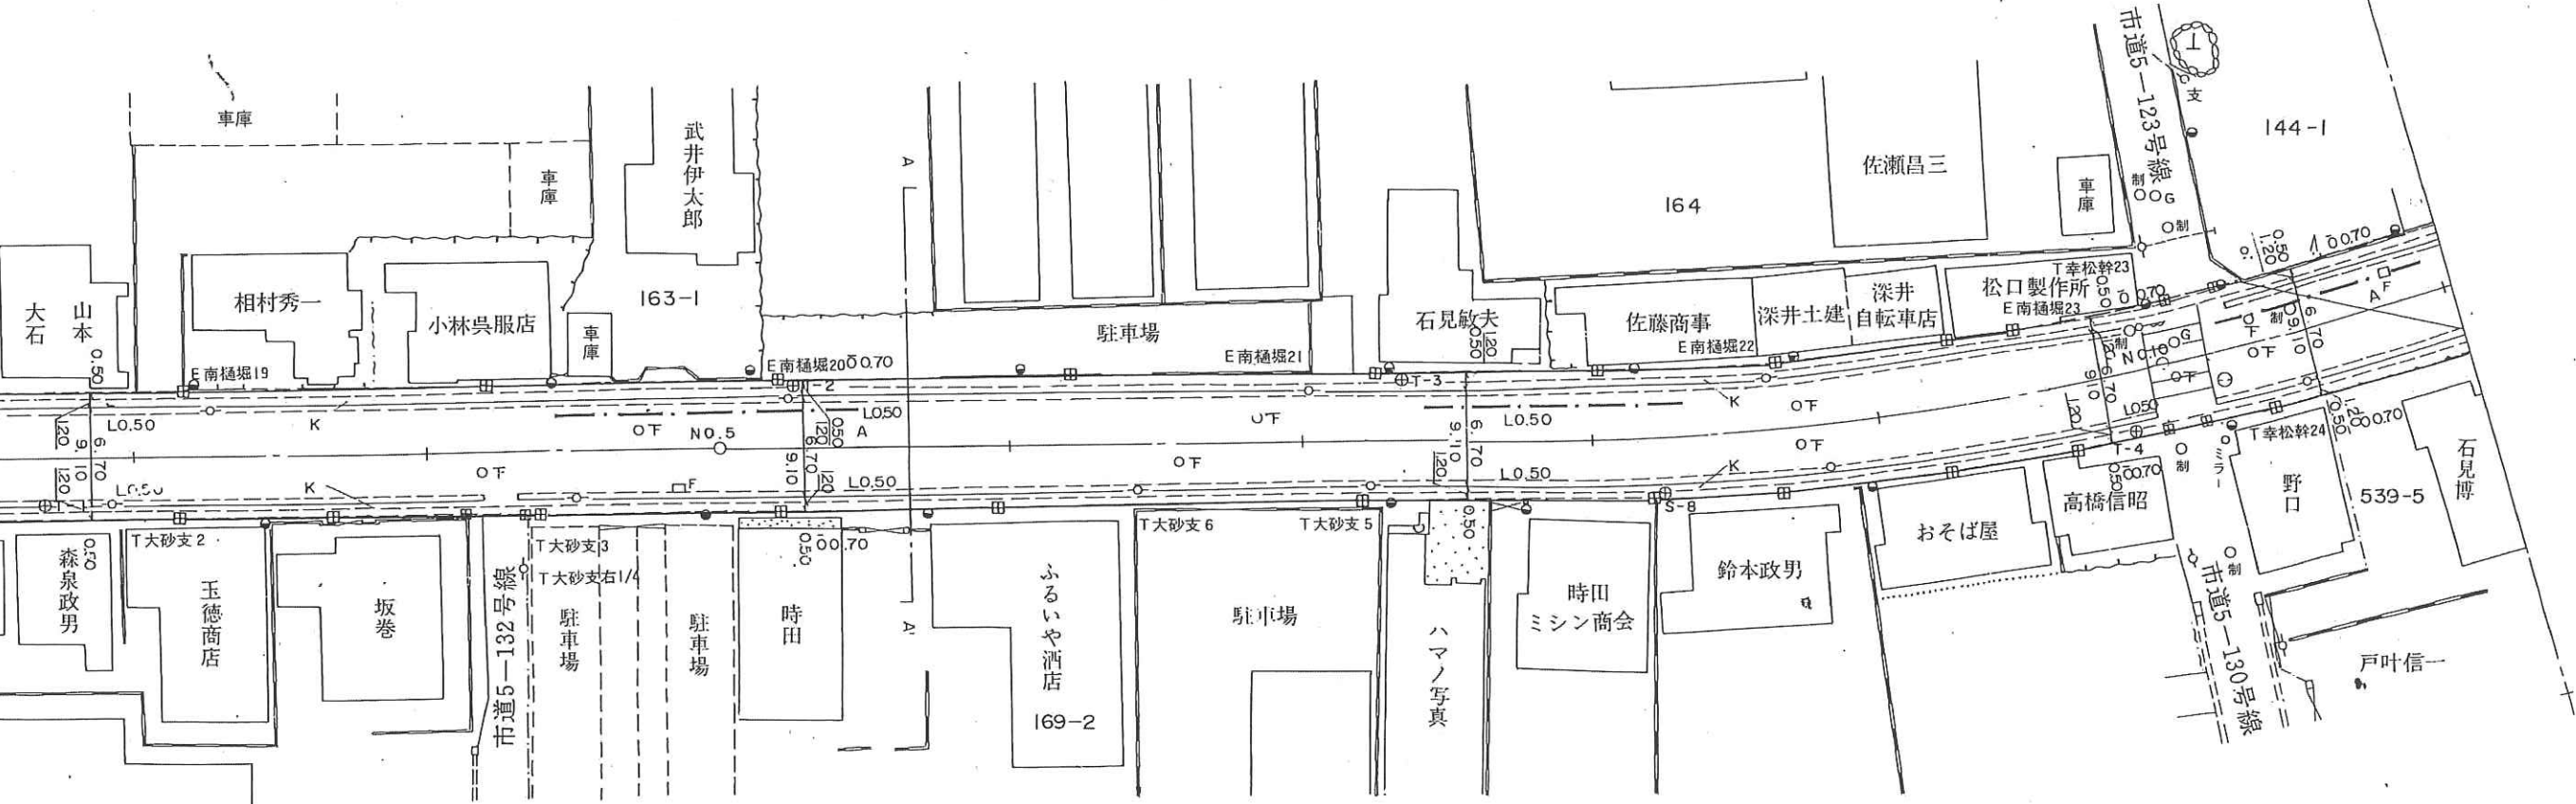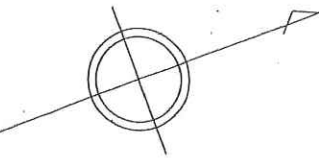

粕壁東四丁目

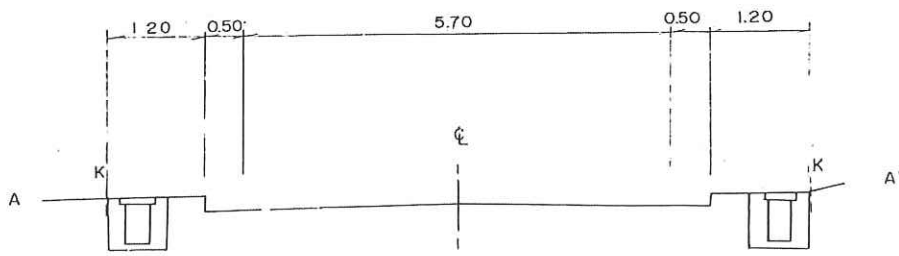

横断図 S = 1 : 100

図面名	道路台帳図	縮尺	1/500
路線名	⑩ 春日部・松伏線	単位	m
市町村名	春日部市	図番	1/35