


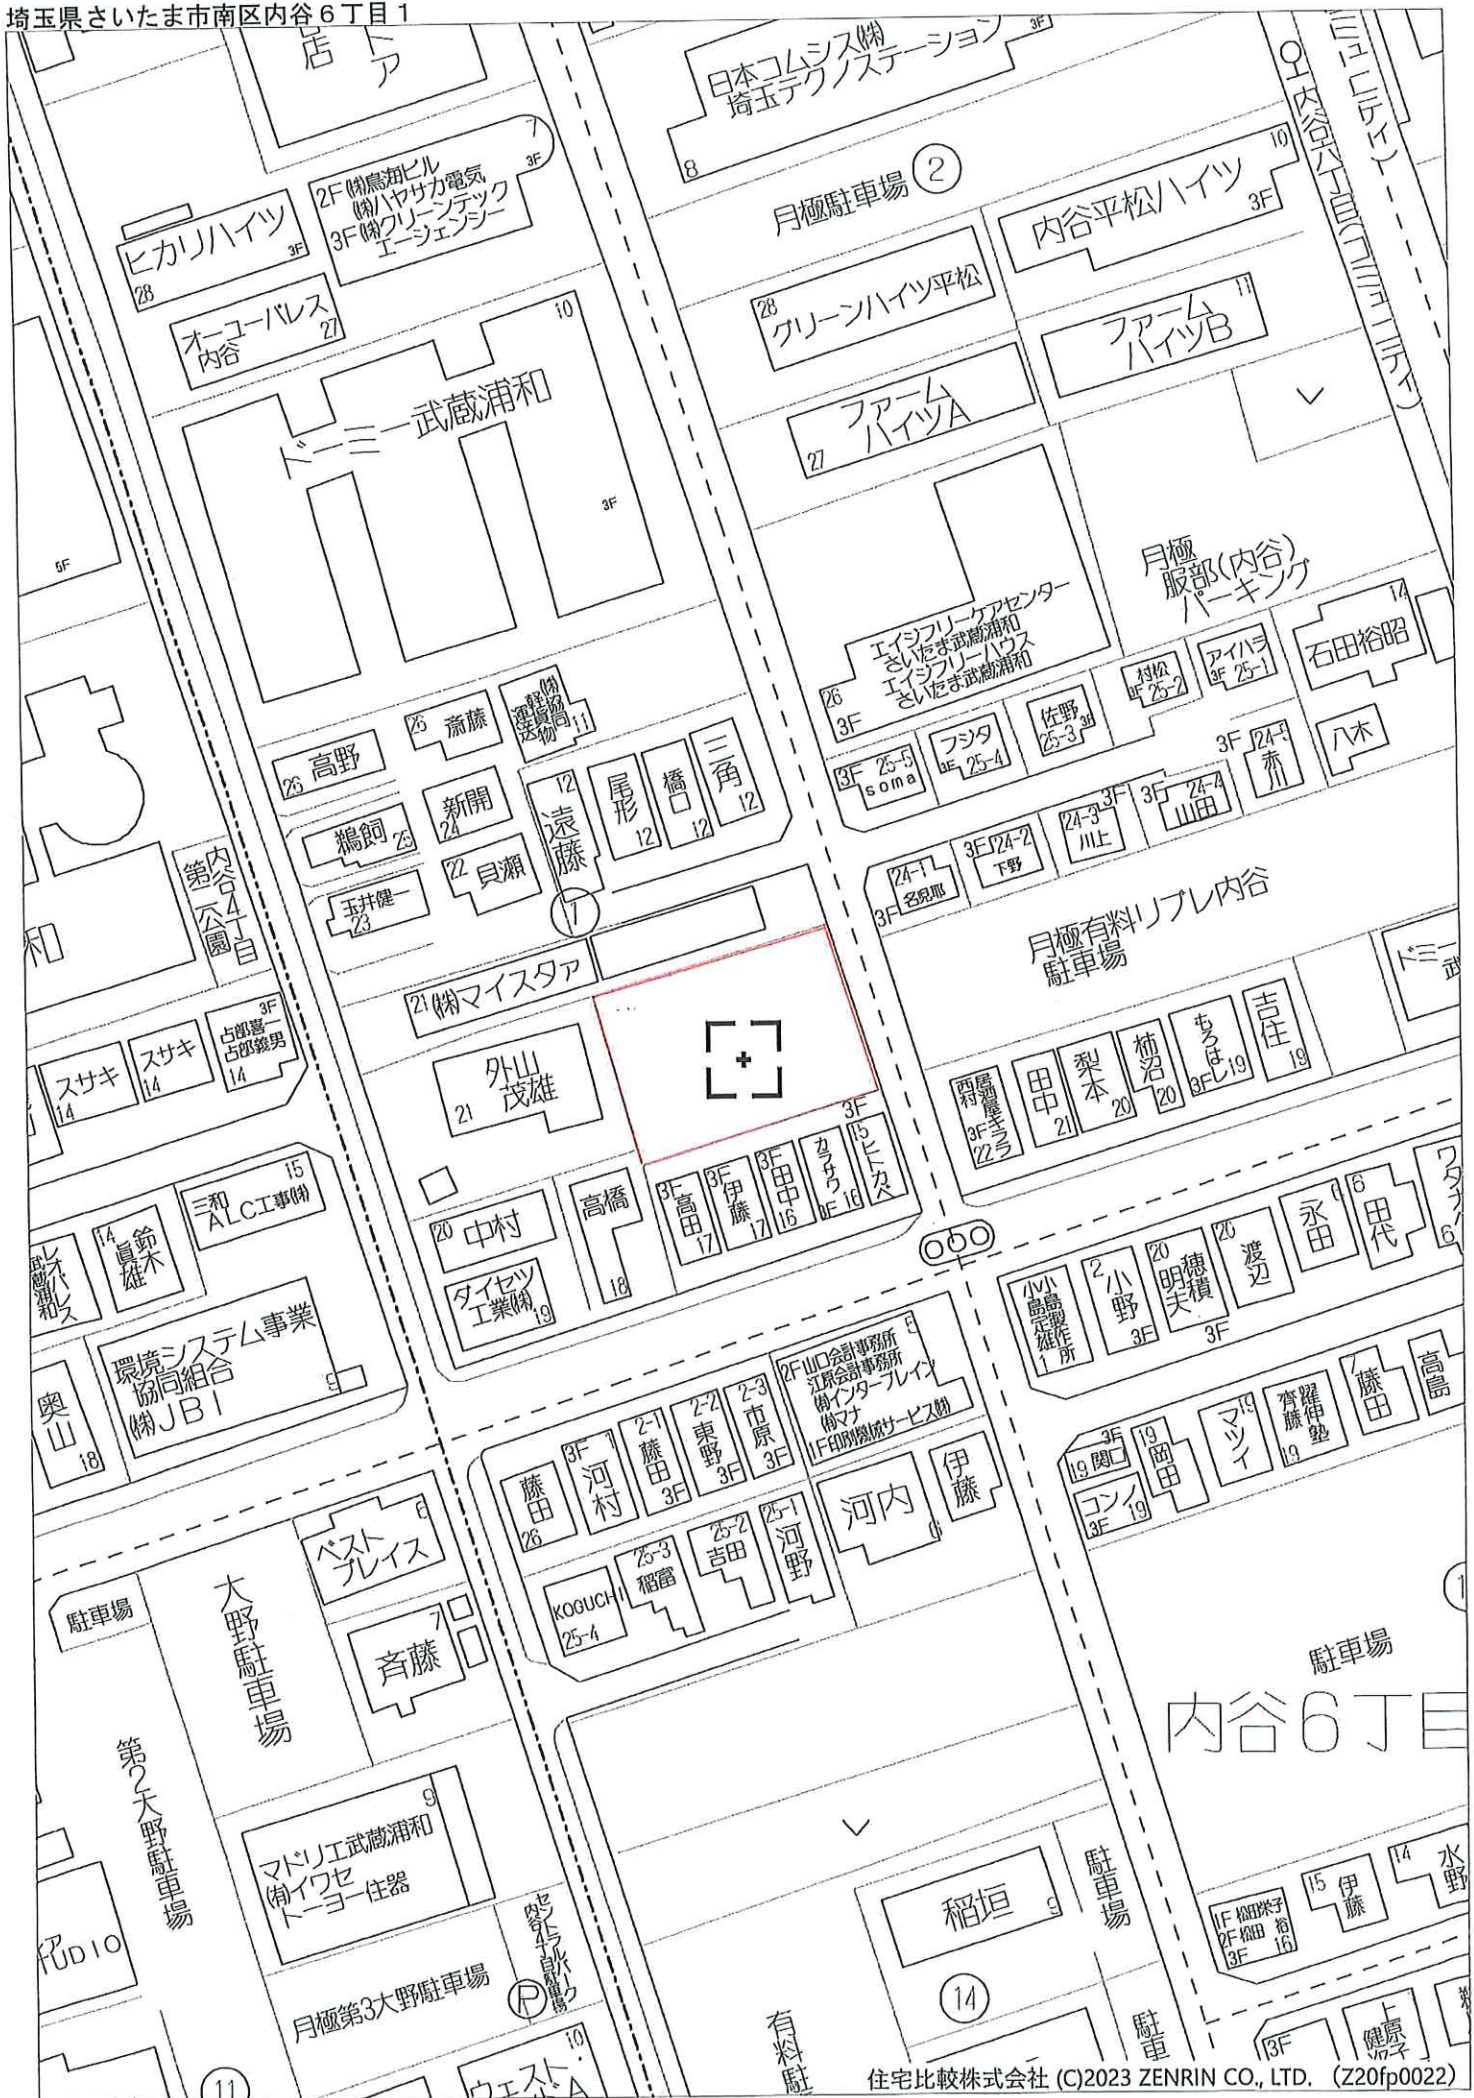





地番区域見出

請 求 部 分	所 在	さいたま市南区内谷六丁目					地 番	266番1		
出 力 縮 尺	1/500	精 度 区 分		座 標 系 標 号 記 号		分 類	地図に準ずる図面		種 類	旧土地台帳附属地図
作 成 年 月 日	昭和51年3月				備 付 年 月 日 (原 図)		補 記 事 項			

[illegible]

宅地番	面積 (m ²)	設計GL (m)
-----	----------------------	----------

[illegible]

※法面から道路の間は平準30cm確保すること。
※法面の角度は30°以下とすること。
※硬土は30cm以下に圧圧すること。
※排水施設については開発工事検査時は宅内最終排水までとし、雨水流出調整施設は開発工事施工時の施工とする。但し、雨水流出調整施設は開発工事完了後5m以上設置することとする。
※道路に面するブロックは道路境界から5cm以上設置すること。

※ 水道工事による道路占用及び復旧については別塗指示を受けること。

給水計画：一日最大給水量算定
生室（ファミリータイプ） $\equiv 1 \text{ m}^3 \times 4 \text{世帯} = 4 \text{ m}^3$


縮尺=1:200

土地利用兼給排水計画平面図

所在 さいたま市南区谷六丁目26番1

埼玉県さいたま市西区宮前町1714番地1の202
株式会社檀上設計測量

国産化成 恒工 康社
 携帯電話(通称連絡先) 080-9897-8956
 TEL: 048-782-6916 FAX: 048-782-6917
 作部年月日 令和 5年 4月10日
 交部年月日 令和 5年 8月16日

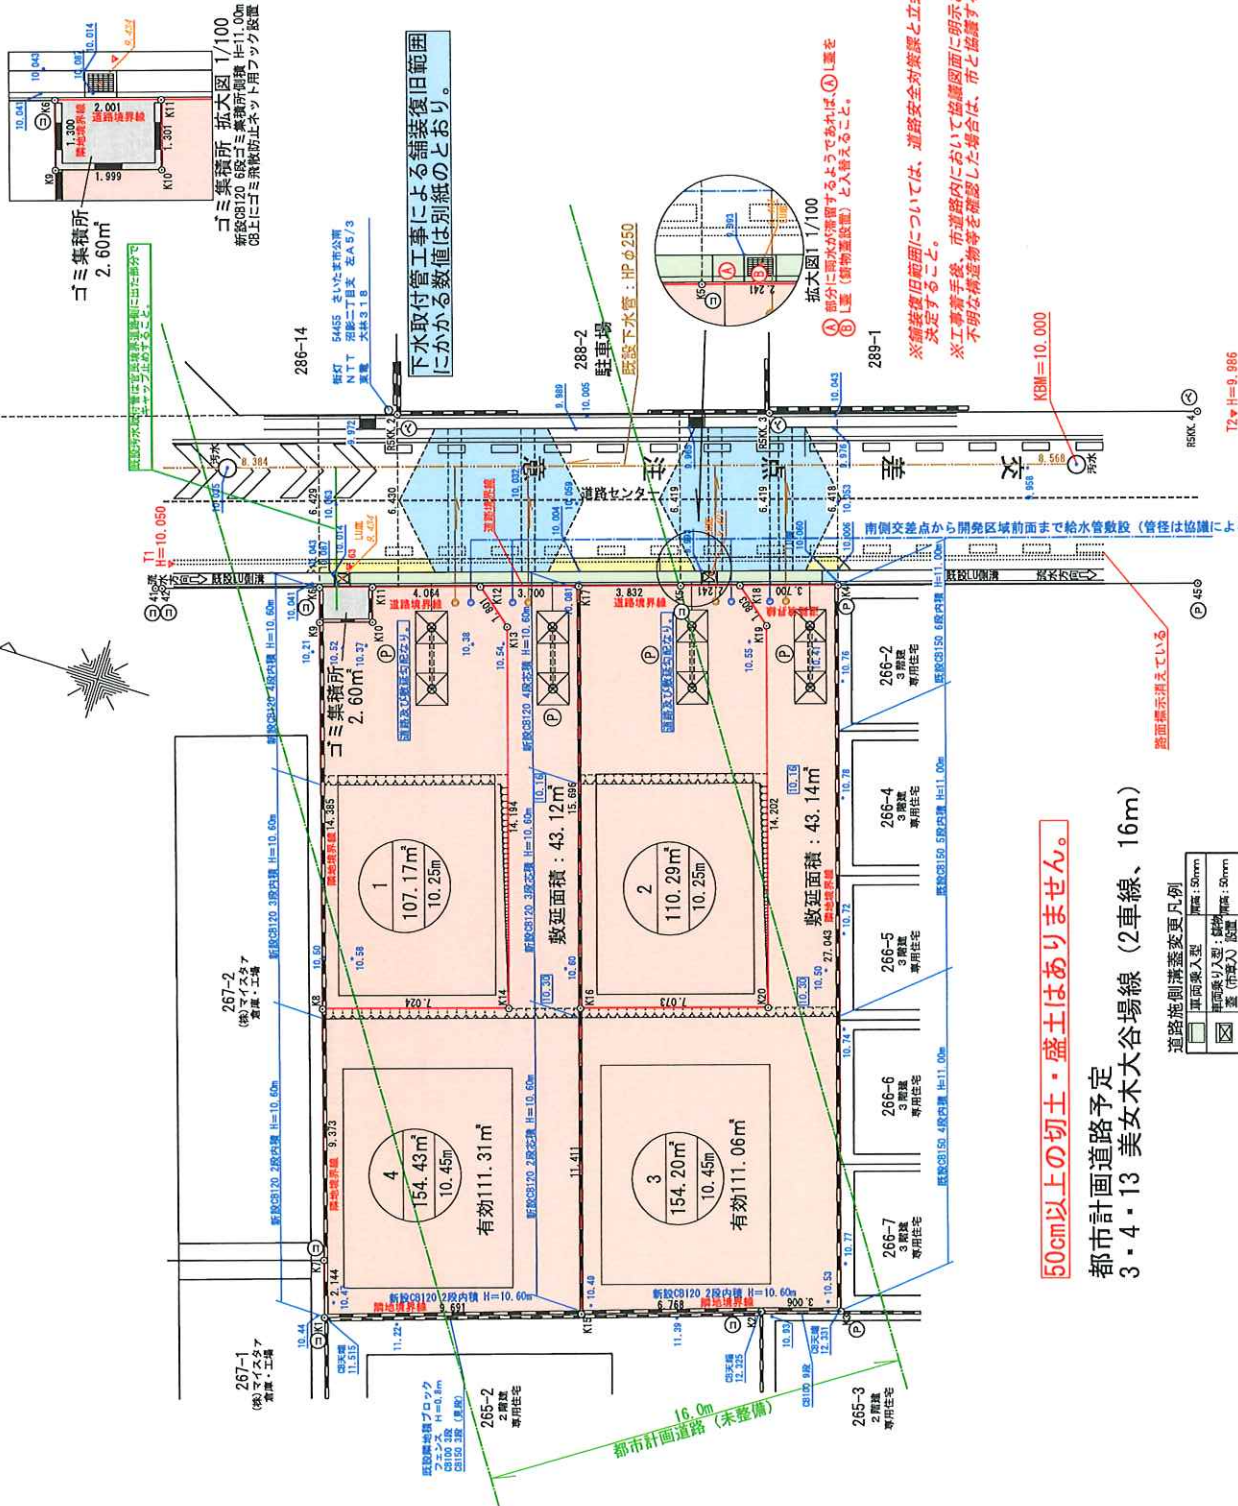

※さいたま市下水道条例及びさいたま市下水道条例施行規則による。
※舗装影響範囲は道路安全対策と協議します。
※使用しない既設の下水取付管がある場合は官民境界道路側でキャッチ止めること。

市道D-248号線

枝に影響を与えた場合は
S復旧すること。

層切下型	~50mm
層切下型	10.20m ²

※ 市道D-248号線に面する道路側溝蓋は車両乗り入れタイプに変更し、境界K4から1本の側溝蓋は切り下げタイプに変更する。

50cm以上の切土・盛土はありません。

都市計画道路予定
3・4・13 美女木大谷場線 (2車線、16m)

	車兩側入型	間高: 50mm
	車側乗り入型: 植物 置 (市販入) 設置	間高: 50mm
	肩切下型	間高: 100mm ~50mm
	簡易影響範囲	10.20m