


請 求 部 分	所 在	上尾市浅間台二丁目					地 番	5番9		
出 力 縮 小 尺 寸	1/500	精 度 区 分		座 標 系 番 号 又 は 記 号		分 類	地図に準ずる図面		種 類	土地区画整理所在図
作 成 年 月 日	昭和46年8月7日				備 付 年 月 日 (原 図)		補 事 記 項			



2023/10/04 15:33 現在の情報です。

表 題 部 (土地の表示)		調製	平成13年10月11日	不動産番号	0310000154955
地図番号	余白	筆界特定	余白		
所 在	上尾市浅間台二丁目			余白	
① 地 番	②地 目	③ 地 積	m ²	原因及びその日付〔登記の日付〕	
5番9	宅地	187:35	:	昭和46年8月7日土地区画整理法の換地処分 による保留地 〔昭和46年10月5日〕	
余白	余白	余白	:	昭和63年法務省令第37号附則第2条第2項 の規定により移記 平成13年10月11日	


境界確認図

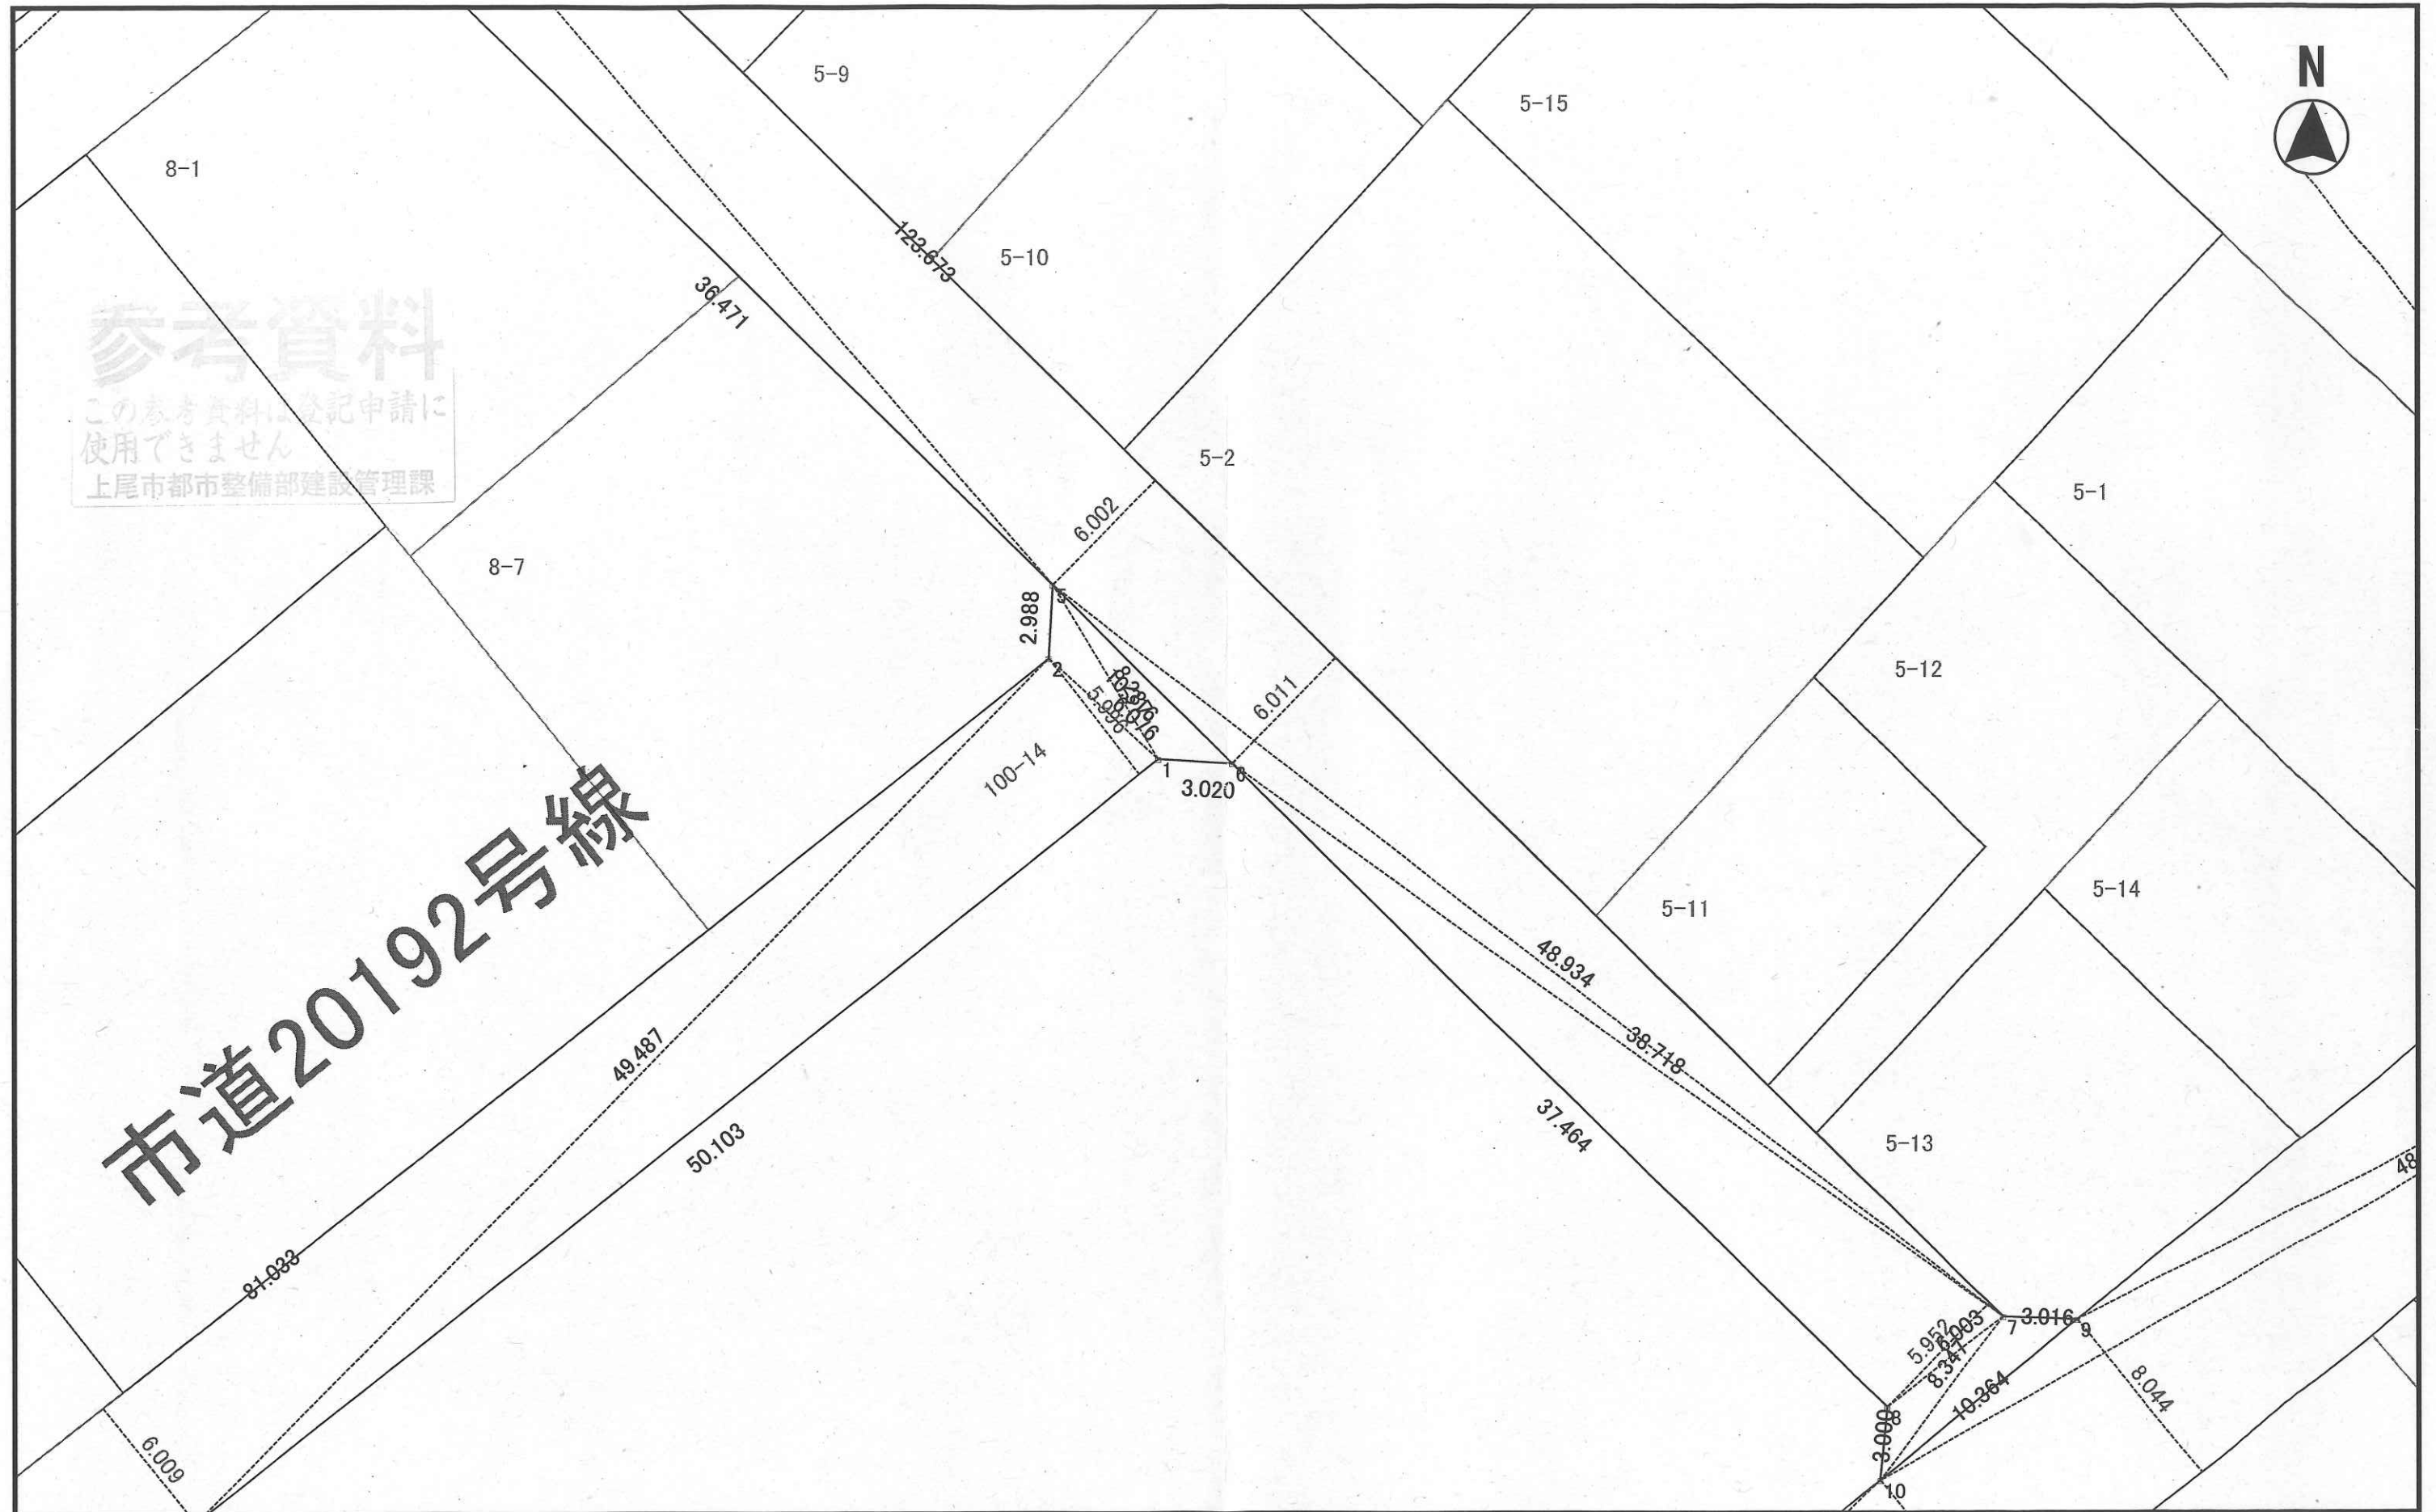

参考資料
この参考資料は登記申請に
使用できません
上尾市都市整備部建設管理課

市道20192号線

境界確認図

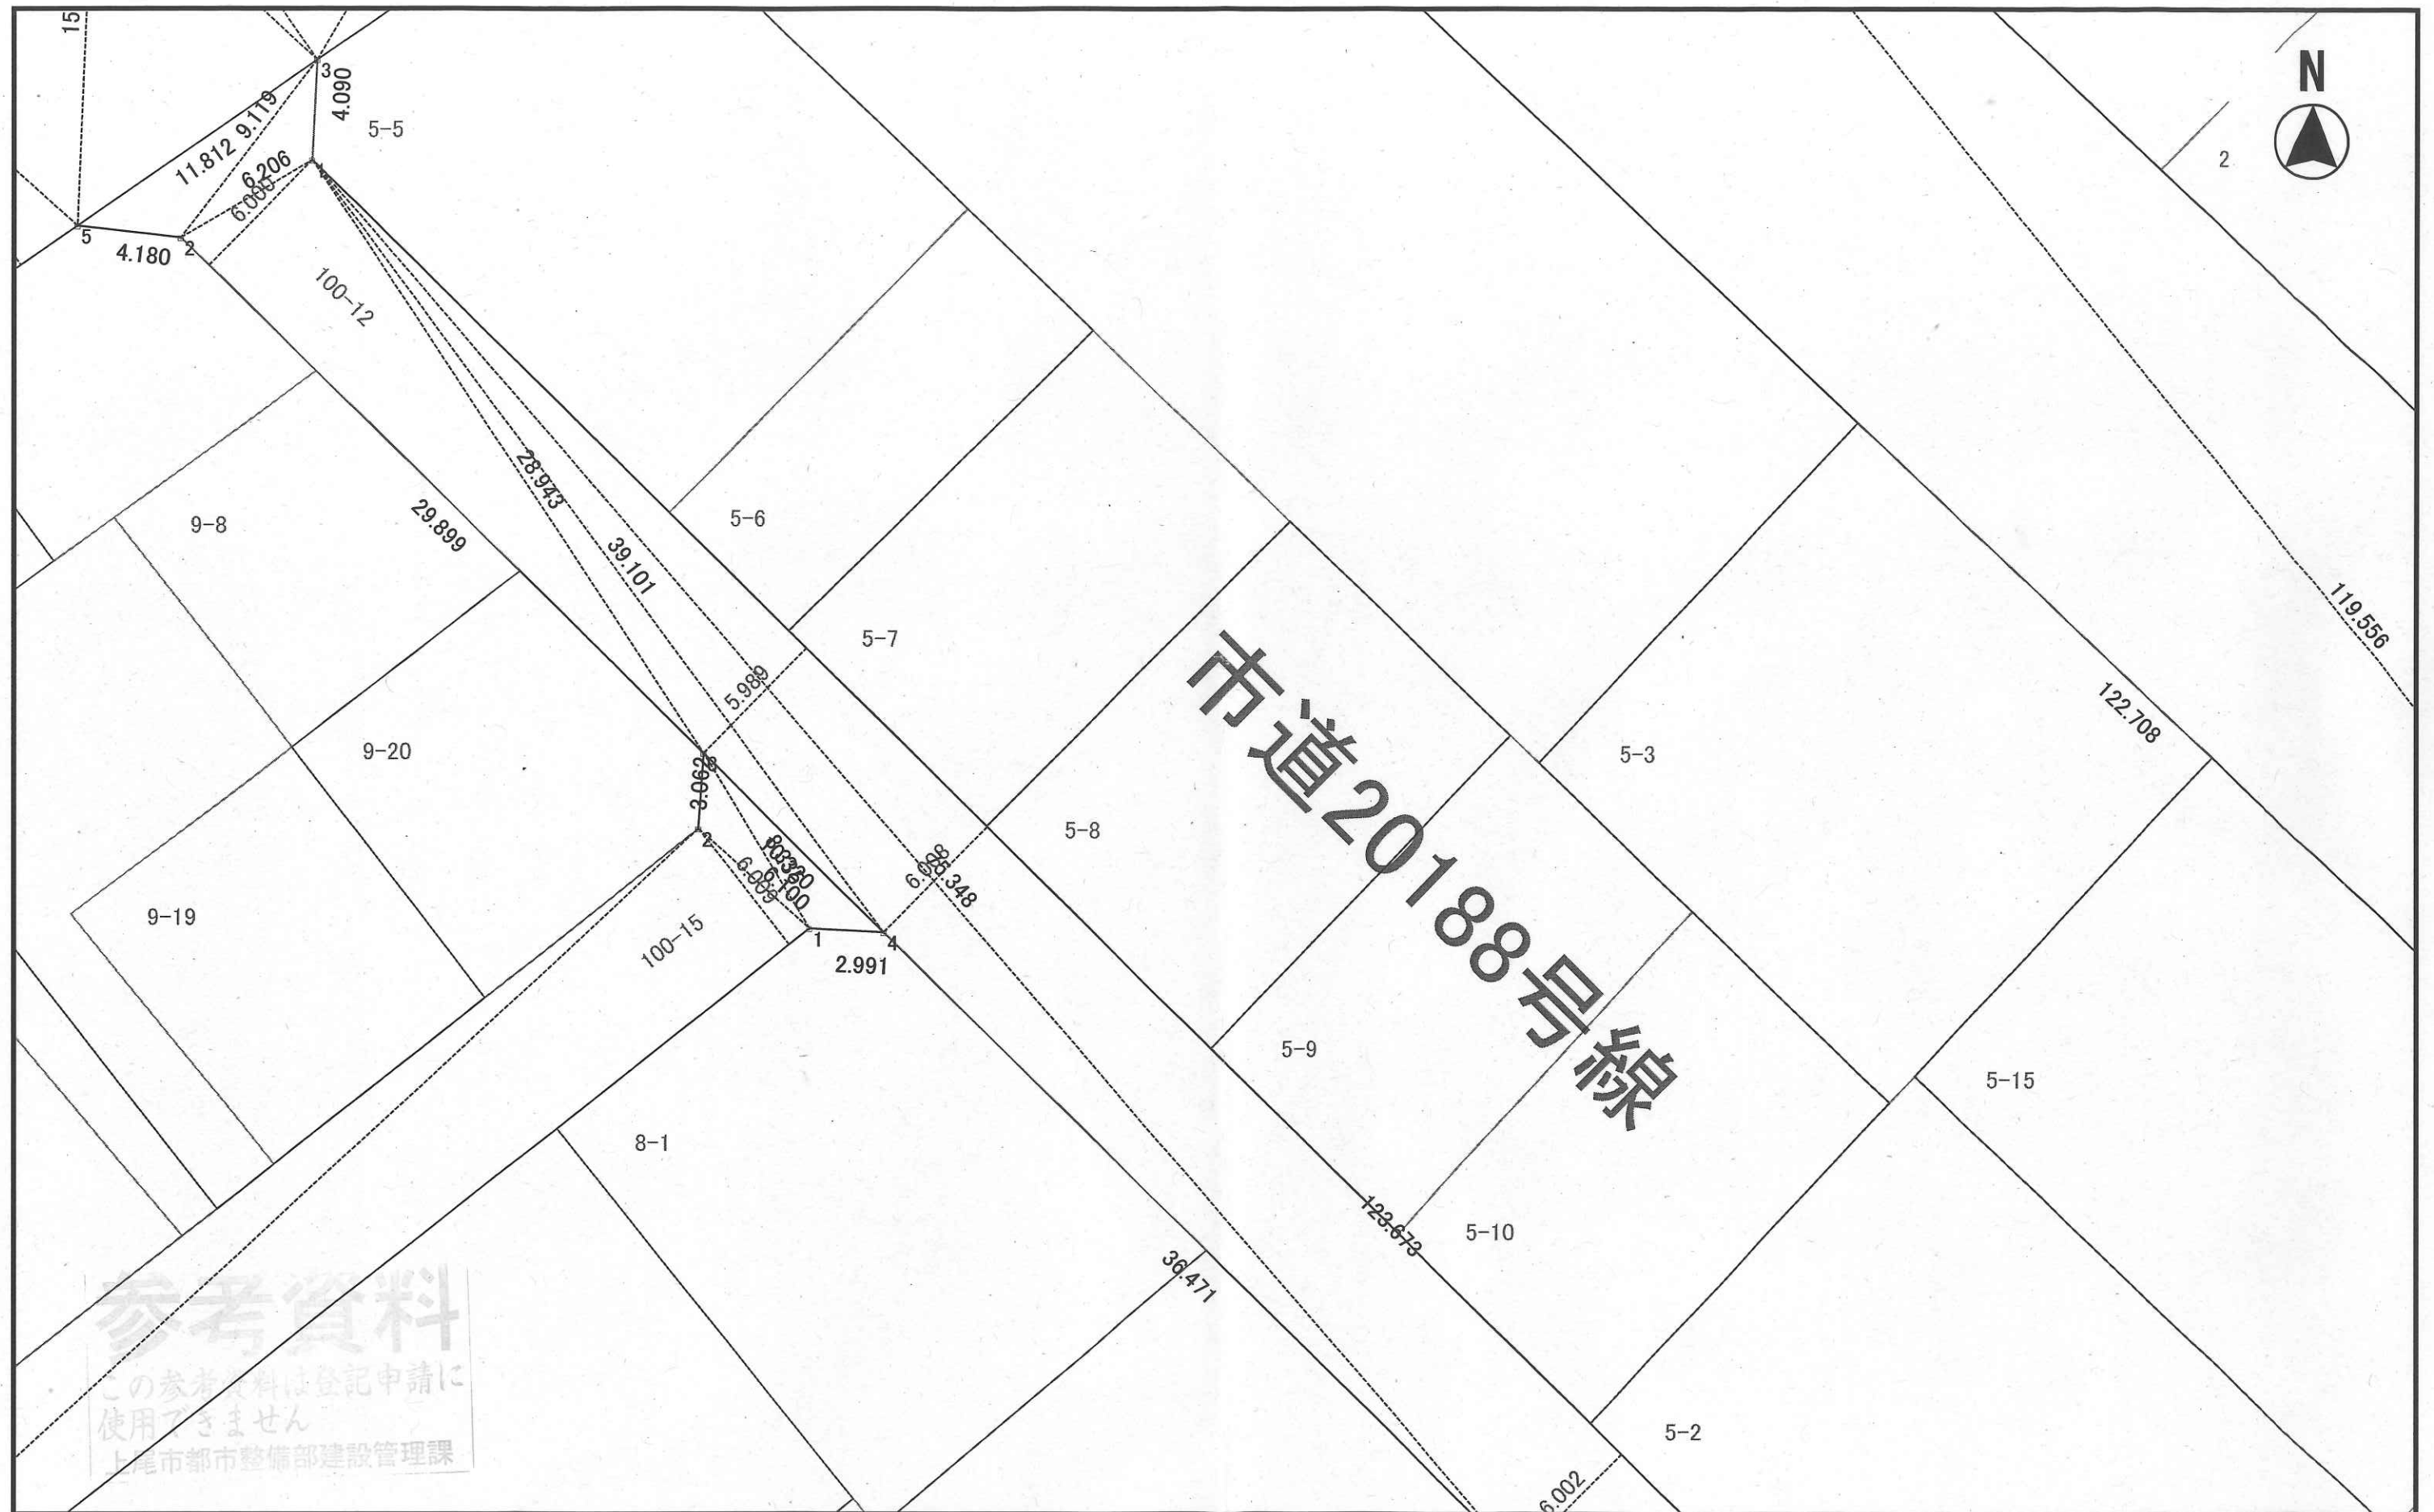

境界確認図



上尾市給・配水施設管理図（参考資料につき現地で調査・確認の上ご利用ください）



記号表示凡例	
	配水管
	仮配水管
	給水管
	仮給水管
	送水管
	導水管
	不明管
	その他管
	雨水管
	他企業管
	屋内配管
	配水池
	ポンプ
	ブースタポンプ
	ブロック仕切弁
	減圧弁
	片差管
	管径種変更点
	排泥口(交点)
	帽
	栓
	口金
	区切り
	給水管径変
	給水栓
	メータ
	仮メータ
	仕切弁
	バタフライ弁
	洗浄弁
	洗管室
	消火栓(単口)
	消火栓(双口)
	空気弁(単口)
	空気弁(双口)
	流量計室
	配水メータ
	取水場
	浄水場
	貯水槽
	水管橋
	耐震貯水槽
	水質モニタ


1:500 10m

C-2-44付近

2023年10月11日


【 注 意 】
印刷物の無断転用を禁ずる。
上尾市上下水道部

公共下水道台帳 施設平面図

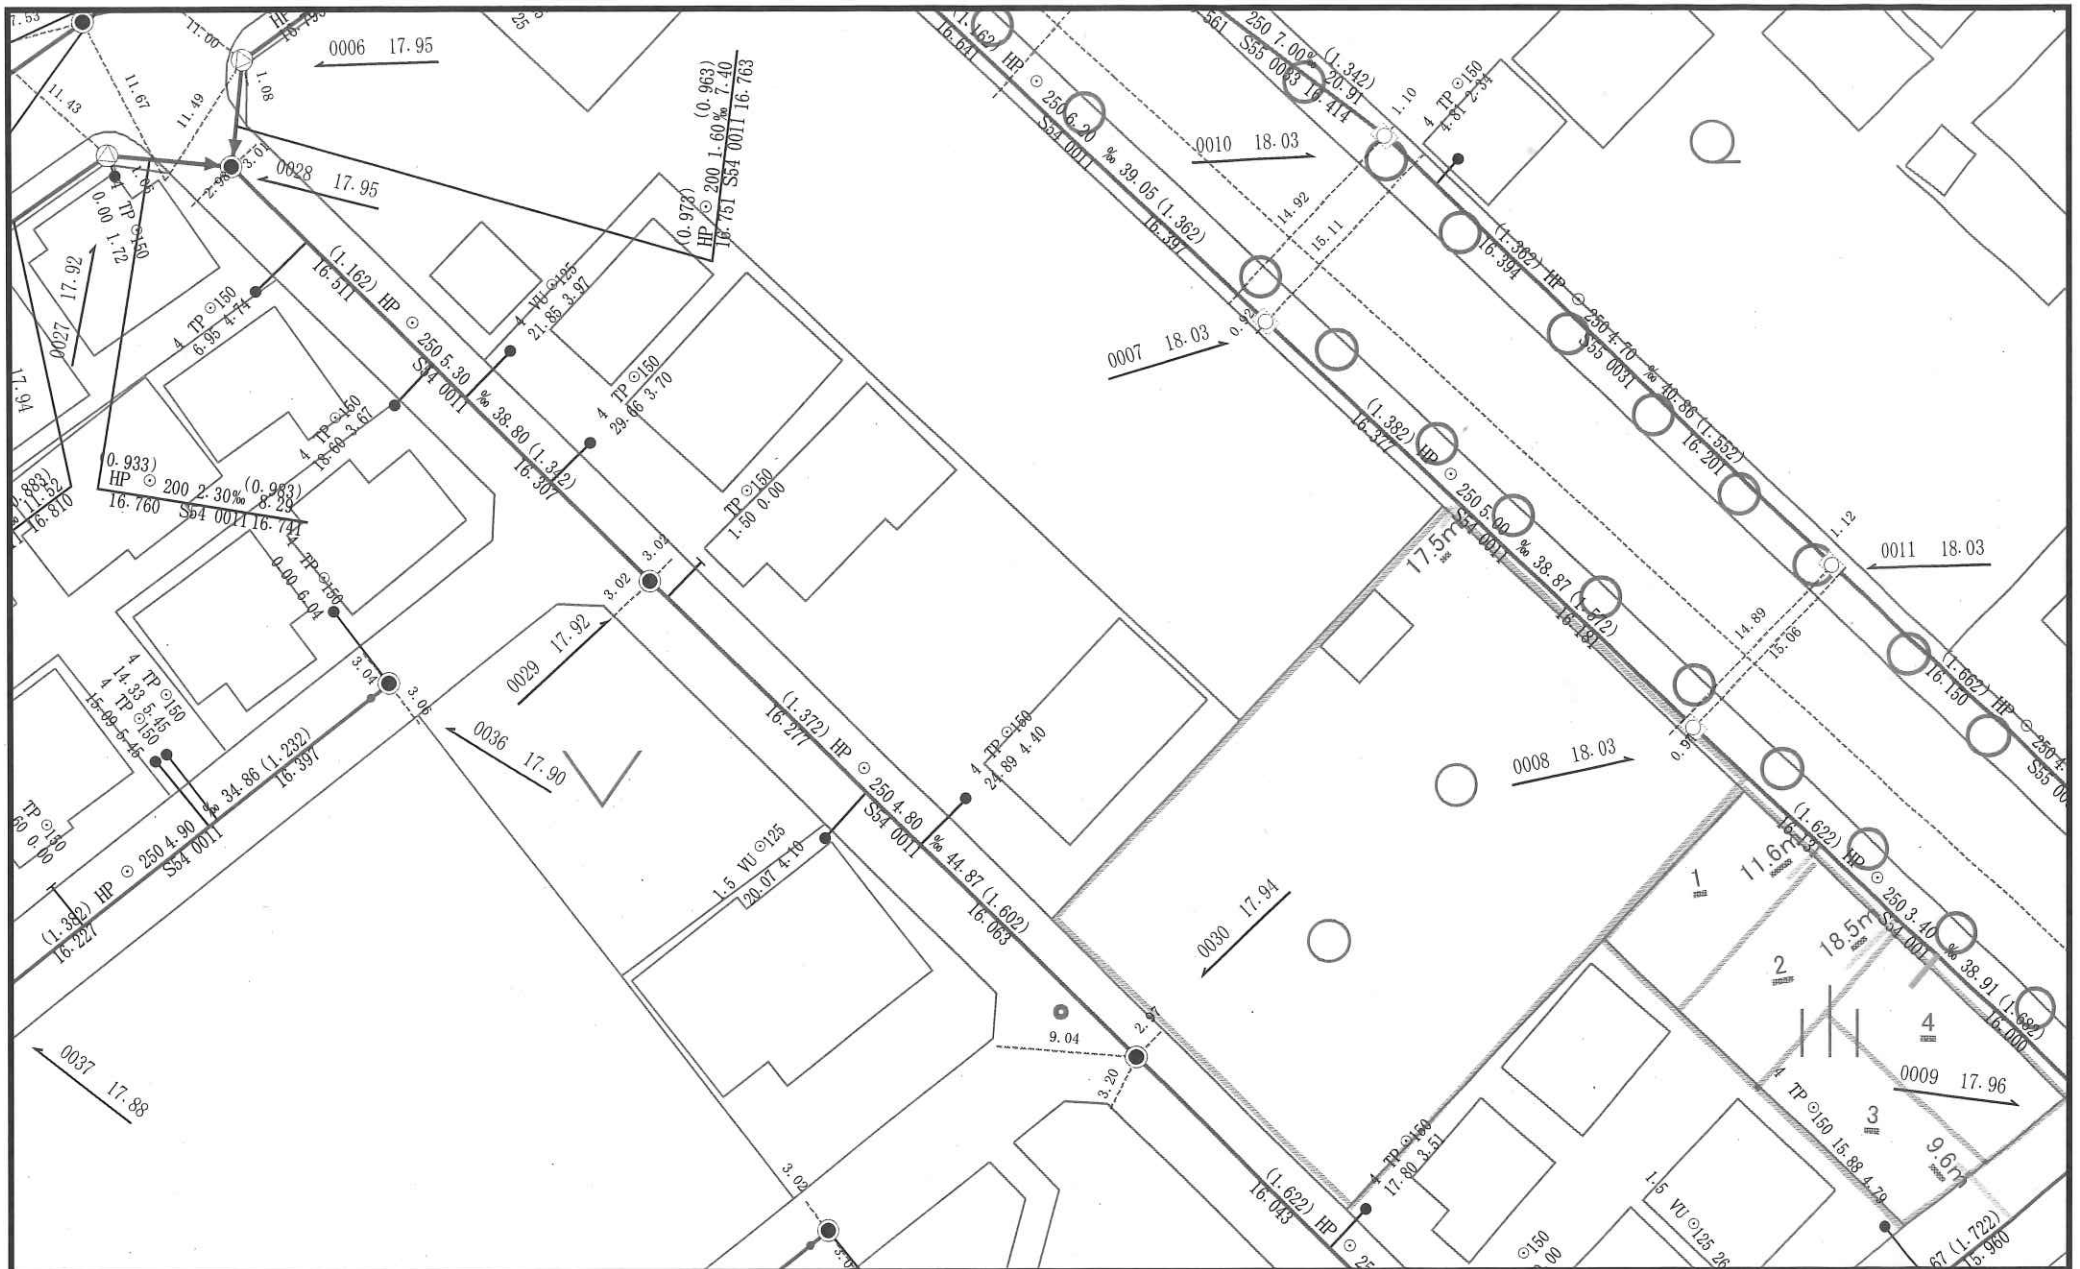

施設平面図は、現地を正確かつ詳細に測量したものではありません。
また、下水道や道路の工事が行われた場合、しばらくの間、図面と現地が整合しないことがあります。
したがって、本図面を設計、工事にご利用のされる際は、現地で調査・確認のうえご利用ください。

縮尺 1 : 500

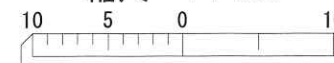

上尾市下水道施設課

2023年10月11日


住宅比較（株）様

◇調査場所：埼玉県上尾市浅間台2-5-8 付近

◇ご回答日：2023 年 10 月 20 日（金）

◇受付番号：4505900

◇件名：

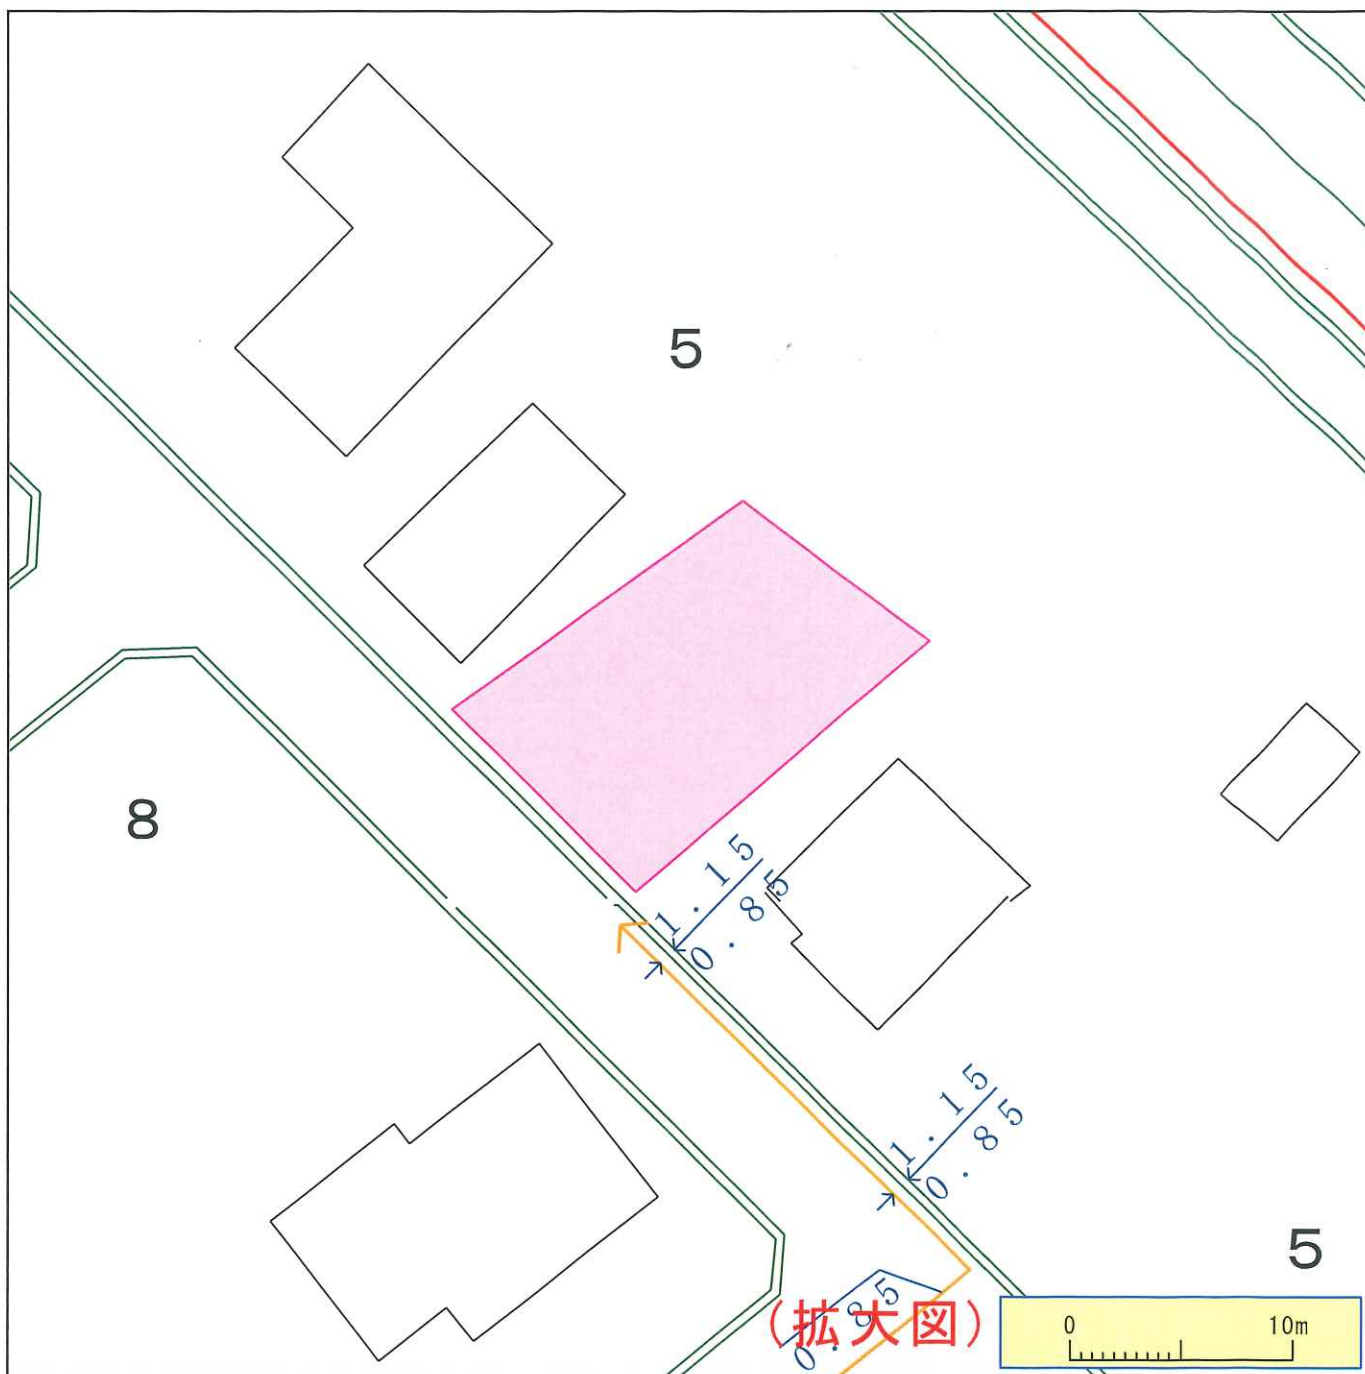

※ガス管圧力の種類と凡例、用途（高圧、中圧は一般用途にはご利用になれませんのでご注意ください）

(1) 高圧：表示なし、輸送用のみ (2) 中圧：輸送用と主に産業用途 (3) 低圧・中間圧：家庭用等の一般用途

下記の文章について、必ずご確認ください。

- ◆弊社がガス本管埋設状況確認サービス（以下「本サービス」とします）でご提供する情報は、地形、道路形態、家形、高圧を除くガス本管の有無・工事予定ルート、埋設位置、口径です。なおご参考に、取出し管の分岐位置を表示しておりますが、個人情報保護のため宅地内の引込状況及びガスのご使用状況は表示しておりません。
- ◆弊社は、ご提供する情報が正確かつ最新であるよう努力しておりますが、それらについてはいかなる保障も致しません。また、本サービスご利用により生じたいかなる損害についても責任を負いかねますのでご了承ください。なお、実際の工事、ガス供給にあたっては、供給方式の検討・本支管工事の有無の確認が必要となります。予定ルートの施工状況確認も合わせて、原則6ヶ月以上前に各担当窓口にご相談くださるようお願いいたします。
- ◆本サービスで使用されている地図及び導管情報は、著作権法により保護されており、東京ガスネットワーク（株）が著作権を所有しています。営利目的のご利用を禁止いたします。また、権利侵害となりますので、許可無く複製、改変、送信等を禁止いたします。

東京ガス株式会社

（お問合せ先）

担当部署：本管埋設状況確認センター

営業担当者：東京ガス（株）

TEL：03-5322-8910

E-mail：maichon@tokyo-gas.co.jp