


請求部	所在	春日部市西金野井字愛宕					地番	1846番3			
出力縮尺	1/600	精度区分		座標系番号又は記号		分類	地図に準ずる図面			種類	旧土地台帳附属地図
作成年月日					備付年月日(原図)				補記事項		

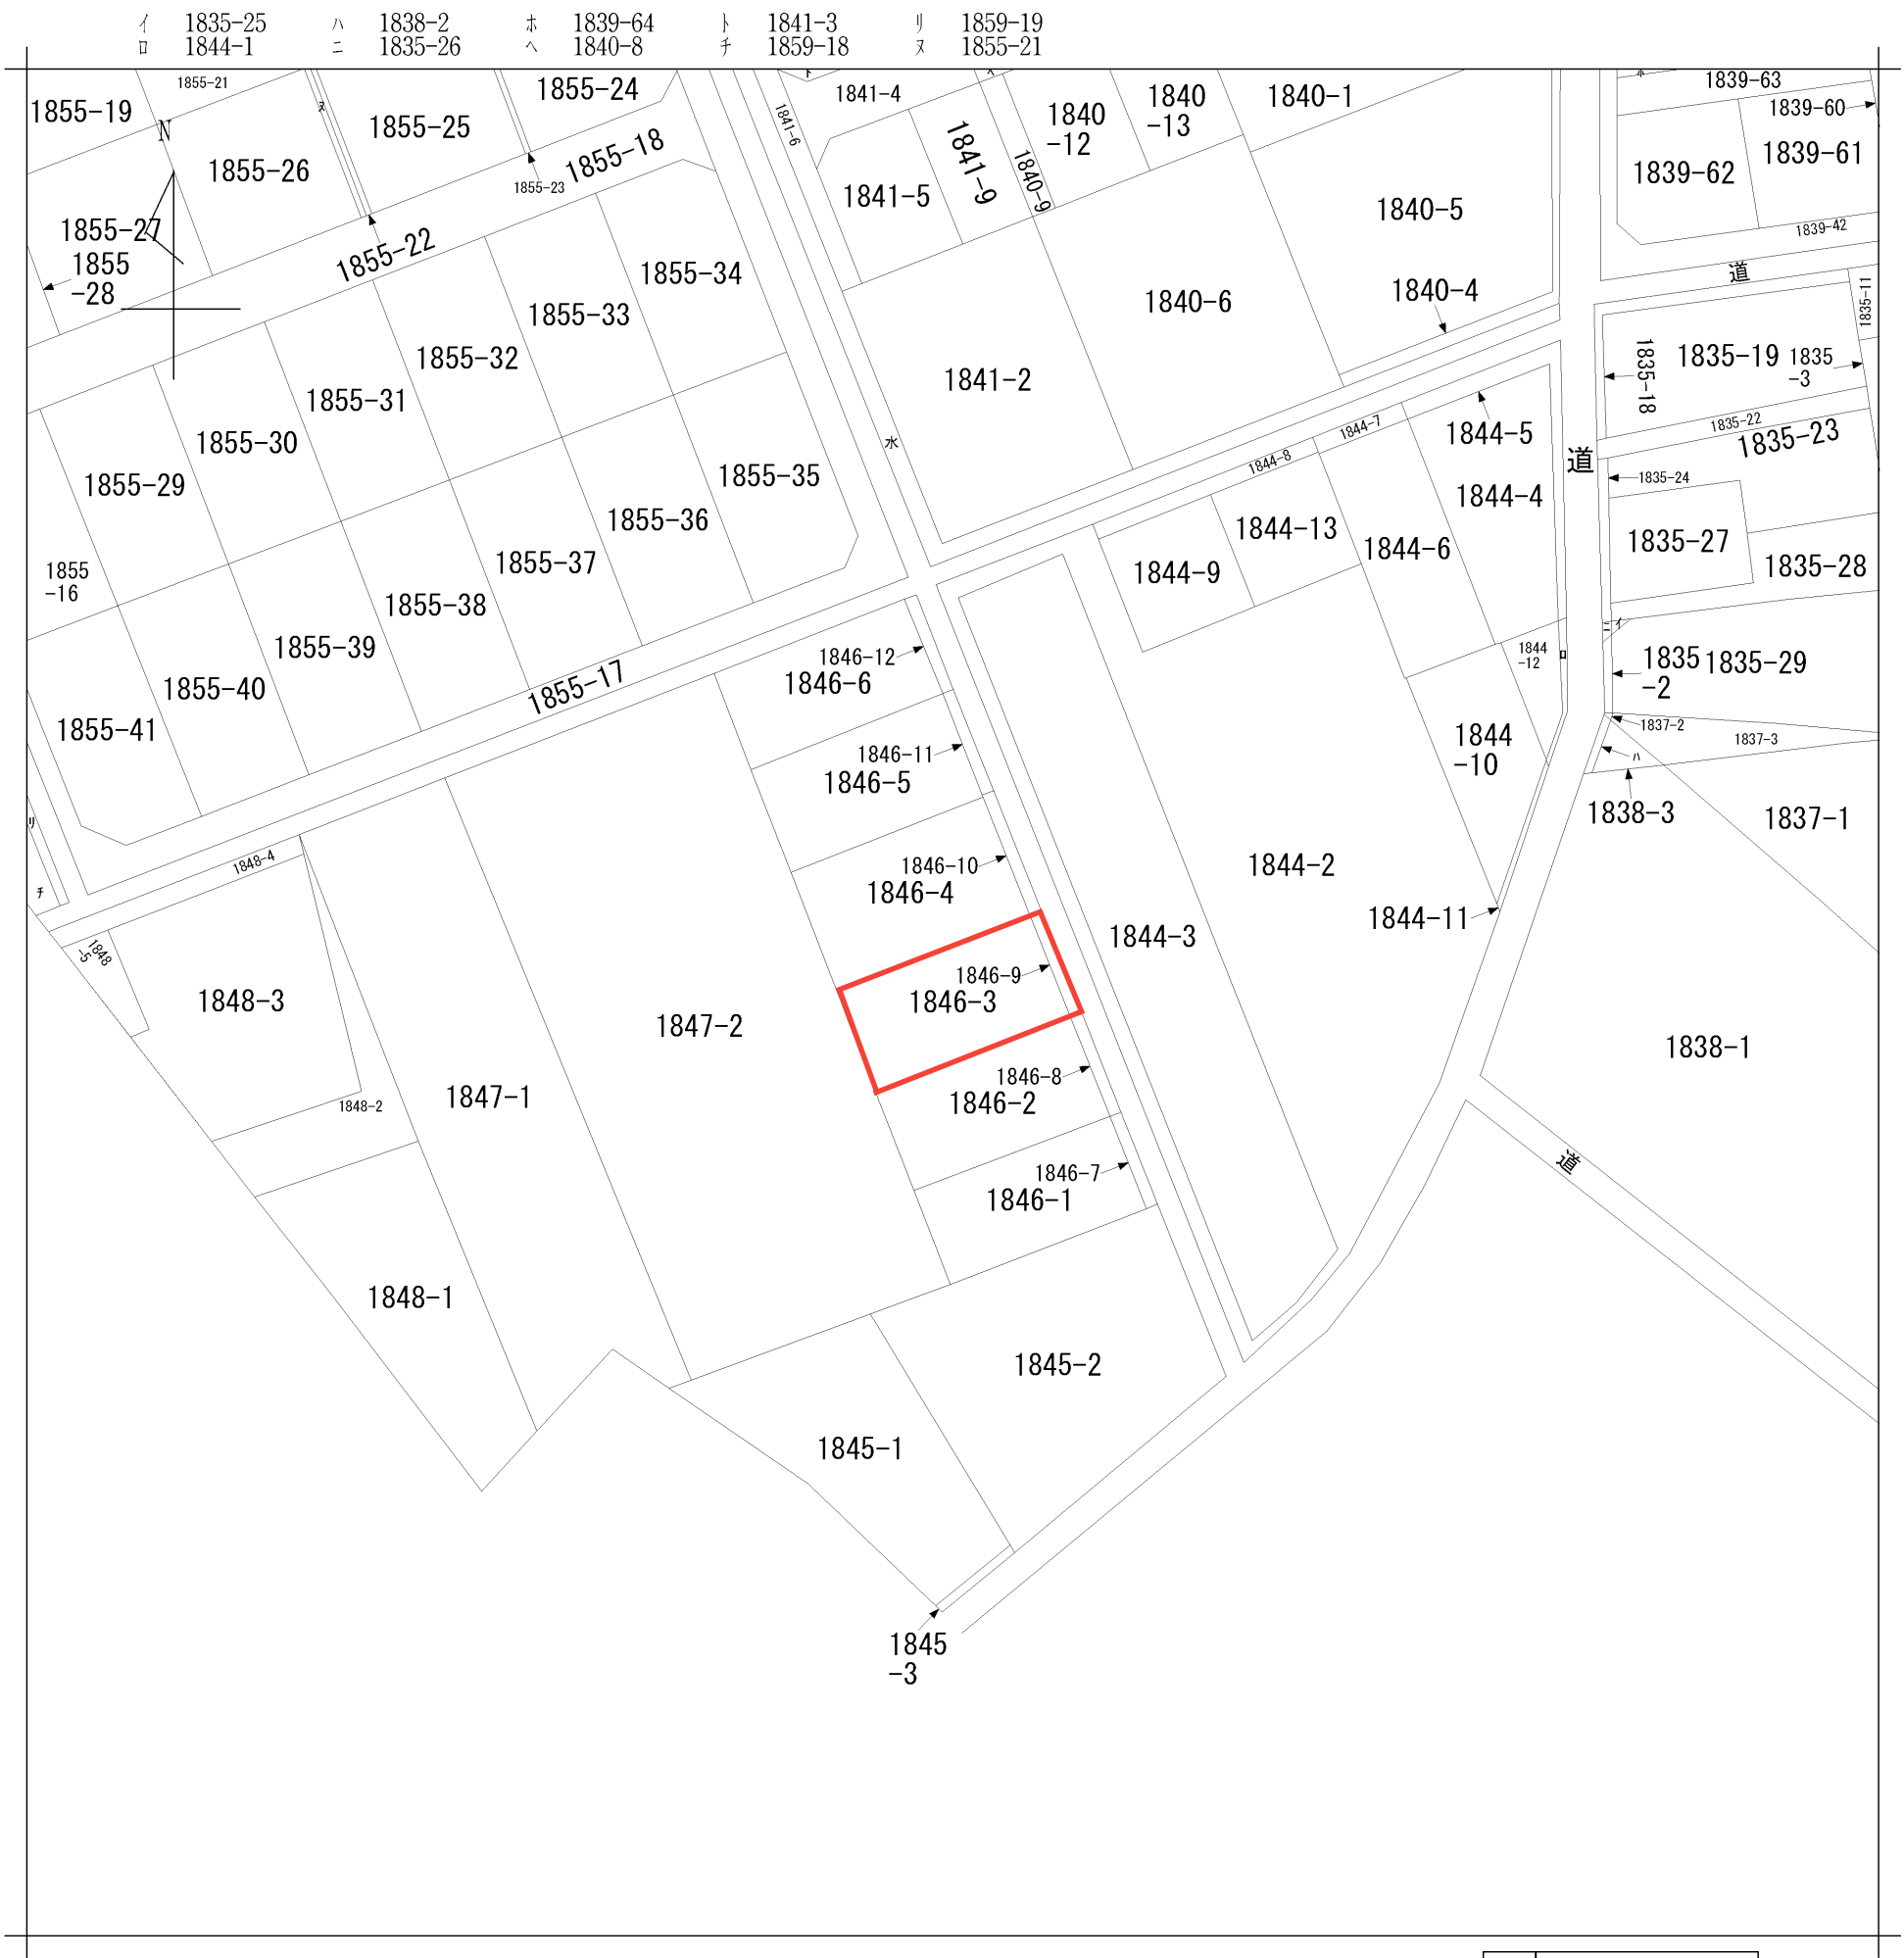

2025/04/10 11:17 現在の情報です。

表 題 部 (土地の表示)		調製	平成18年1月26日	不動産番号	0315000171289
地図番号	余白		筆界特定	余白	
所 在	春日部市西金野井字愛宕				余白
① 地 番	②地 目	③ 地 積	m ²	原因及びその日付〔登記の日付〕	
1846番3	原野	155:		余白	
余白	宅地	155:00:		②③昭和49年3月8日地目変更 〔昭和49年8月12日〕	
余白	余白	余白	:	平成17年法務省令第18号附則第3条第2項 の規定により移記 平成18年1月26日	



2025/04/21 15:19 現在の情報です。

表 題 部 (土地の表示)		調製	平成18年1月26日	不動産番号	0315000171295
地図番号	余白		筆界特定	余白	
所 在	春日部市西金野井字愛宕				余白
① 地 番	②地 目	③ 地 積	m ²	原因及びその日付〔登記の日付〕	
1846番9	原野	9:91		余白	
余白	公衆用道路	余白	:	②昭和49年3月8日変更 〔昭和49年8月12日〕	
余白	余白	余白	:	平成17年法務省令第18号附則第3条第2項 の規定により移記 平成18年1月26日	



2025/04/21 15:20 現在の情報です。

表 題 部	(主である建物の表示)	調製	平成18年1月26日	不動産番号	0315000175001
所在図番号	余 白				
所 在	春日部市西金野井字愛宕 1846番地3			余 白	
家屋番号	1846番3			余 白	
① 種 類	② 構 造	③ 床 面 積 m ²		原因及びその日付〔登記の日付〕	
居宅	木造瓦・亜鉛メッキ鋼板葺 2階建	1階 2階	72:87 37:26	昭和49年5月26日新築	
余 白	余 白	余 白	:	平成17年法務省令第18号附則第3条第 2項の規定により移記 平成18年1月26日	

2369984

S.49.8.12

建築物平面図
建各階平面図




家屋番号
1846~3

建物の所在
北葛飾郡庄和田大字金野井字家屋1846番地3

春日部市

1 階

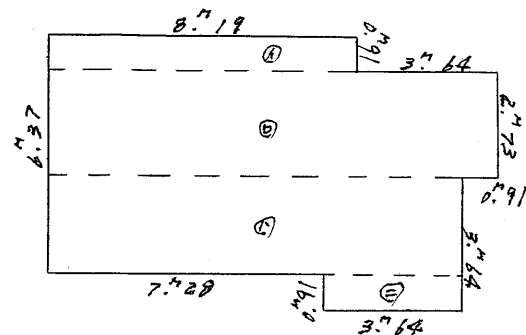


床面積計算

①	8.19	x	0.91	=	7.4529
②	11.83	x	2.73	=	32.2959
③	10.92	x	2.73	=	29.8116
④	3.64	x	0.91	=	3.3124
					72.8728

72.87 m²


2 階

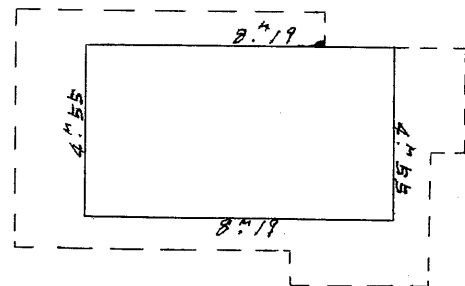

床面積計算

$$8.19 \times 4.55 = 37.2645$$

37.26 m²

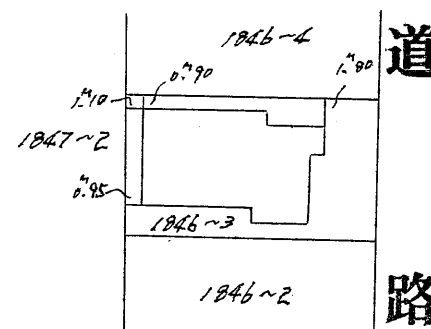

昭和49年9月3日
作製年月日

作製者


埼玉土地家屋調査士会
土地調査士阿部友三
土地調査士都宮代町中央三丁目三番地
阿部友三

申請人

縮尺 1/200

(埼玉土地家屋調査士会用紙)

縮尺 1/500

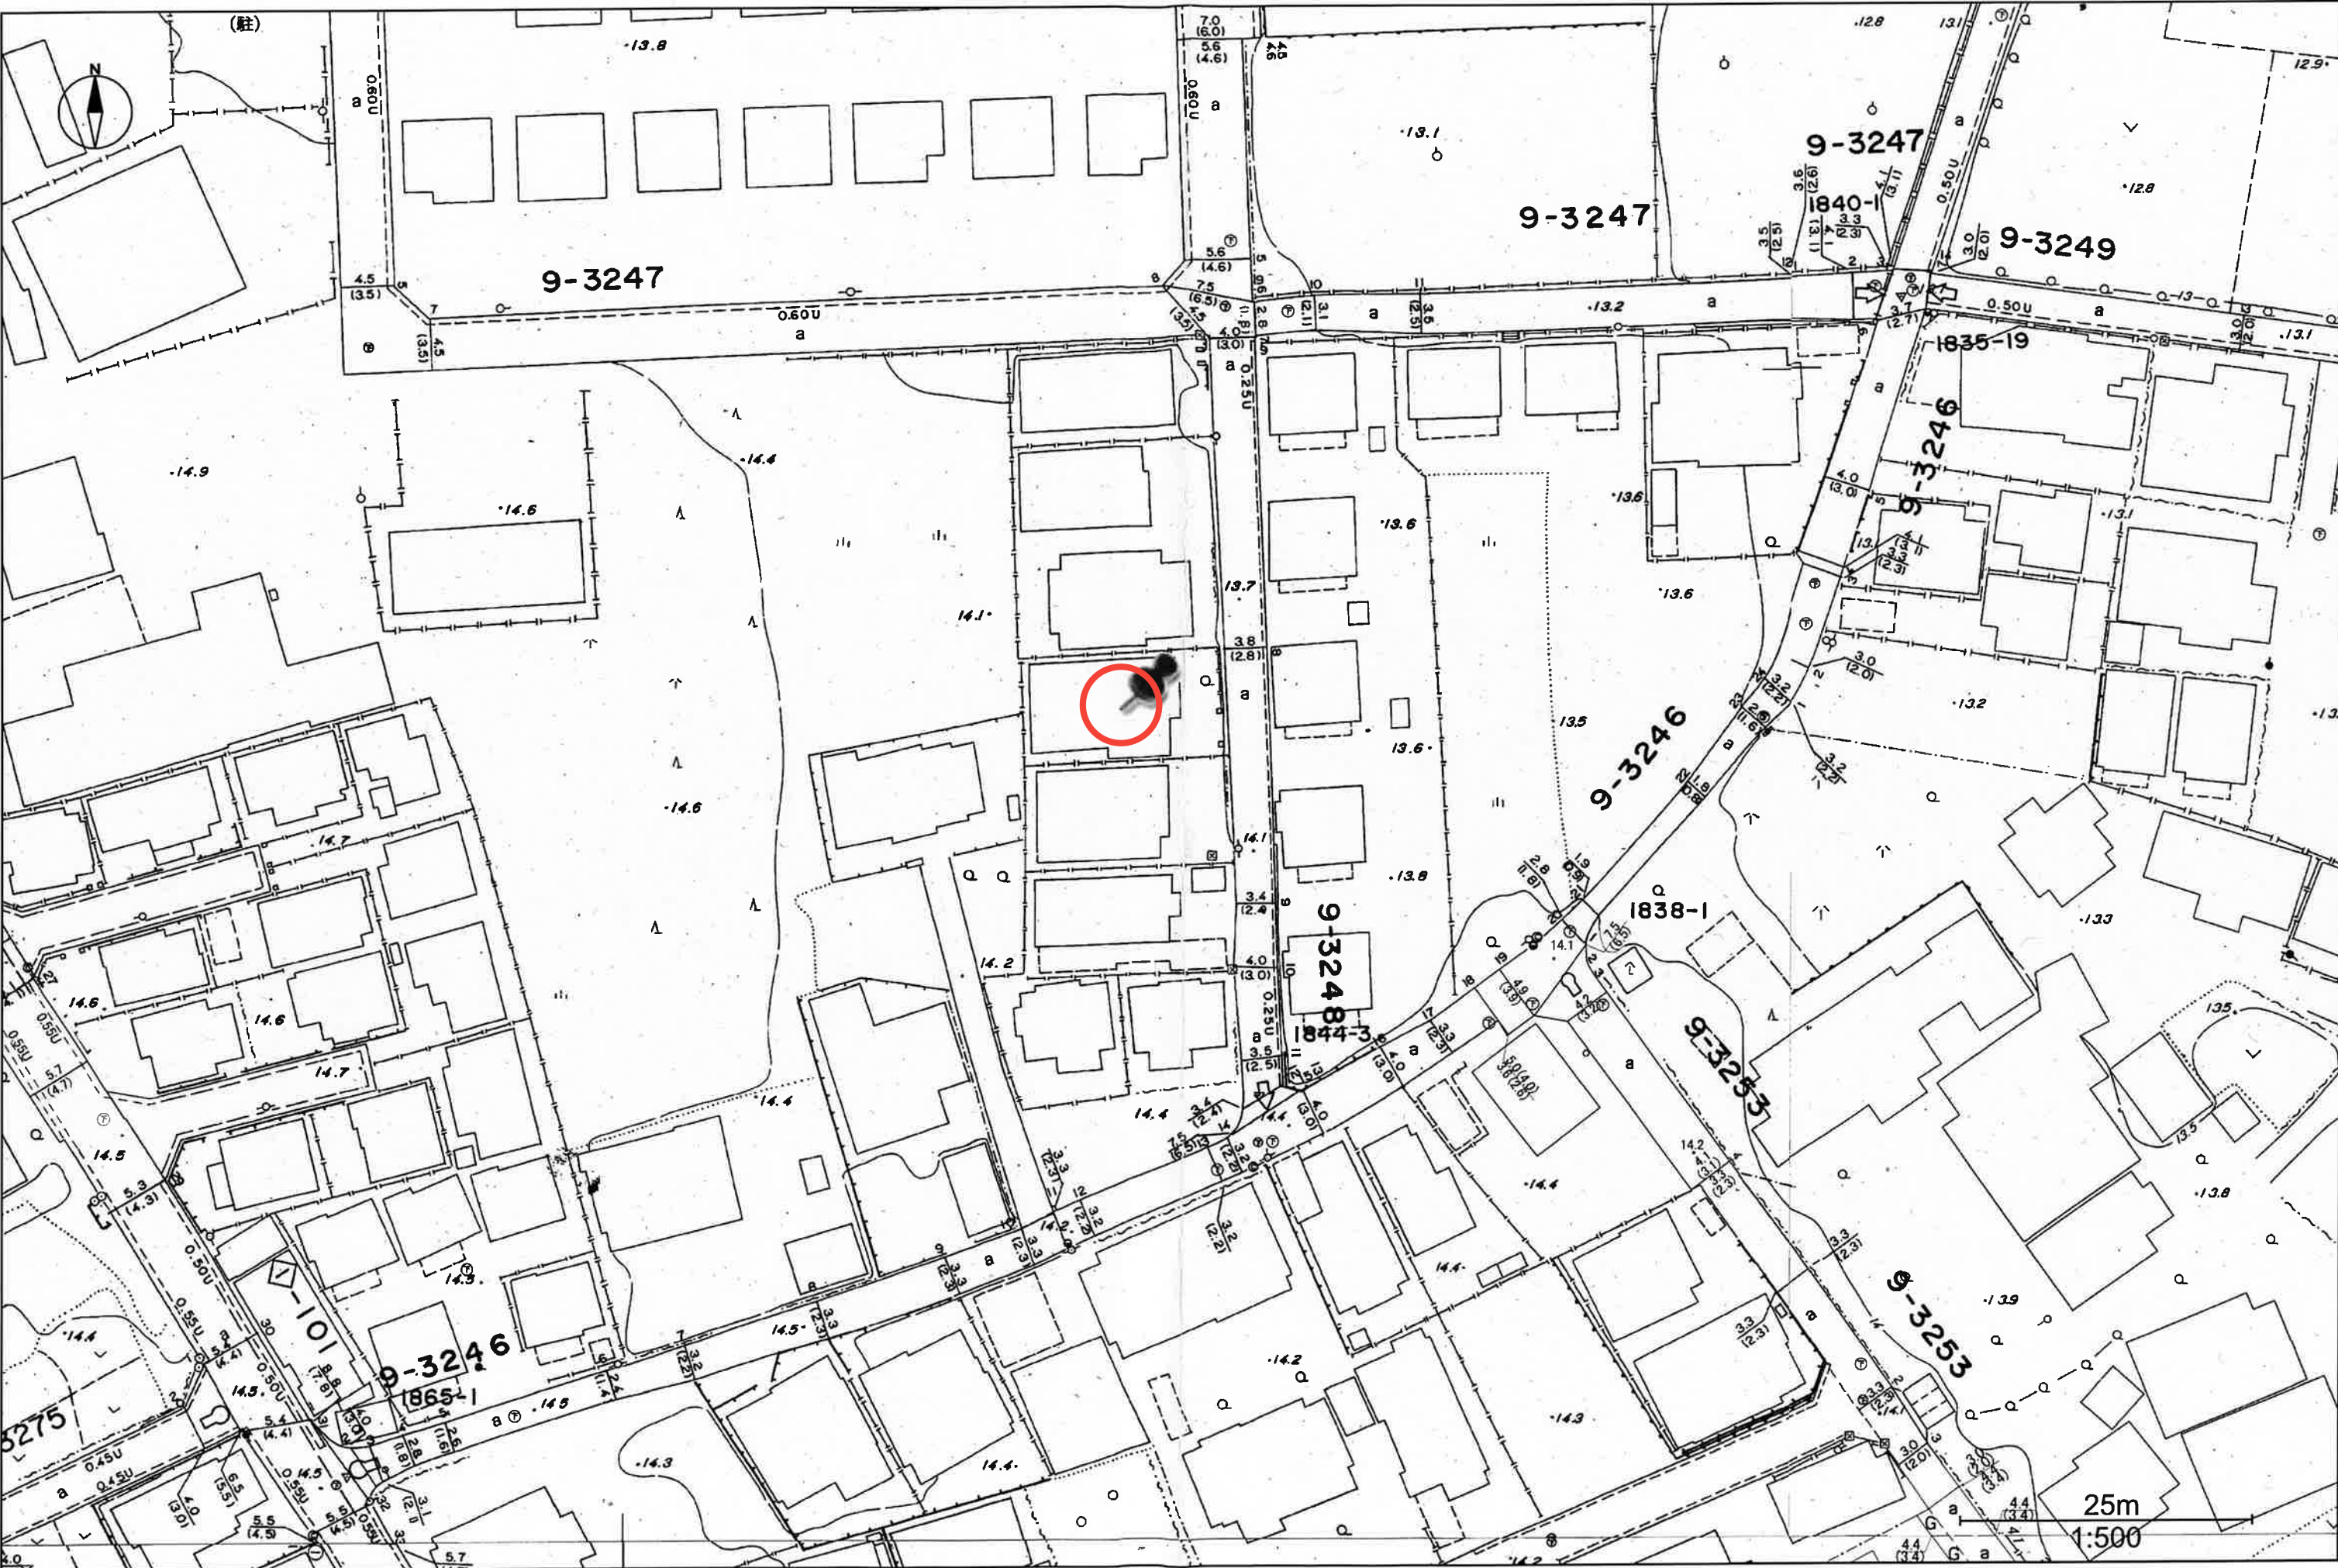

この図面は現況での道路区域を示しているものです。また、図面において現況が変わっているところもありますので、現地を確認してください。
詳細については、建設部道路管理課に問い合わせ下さい。


水道配管台帳図



この図面は参考図です。詳細な位置については、試験掘等による現地確認をお願いします。
図中には、個人情報が含まれておりますので、取り扱いにご注意ください。

春日部市上下水道部 TEL048-736-1111(代)


春日部市公共下水道台帳(写)

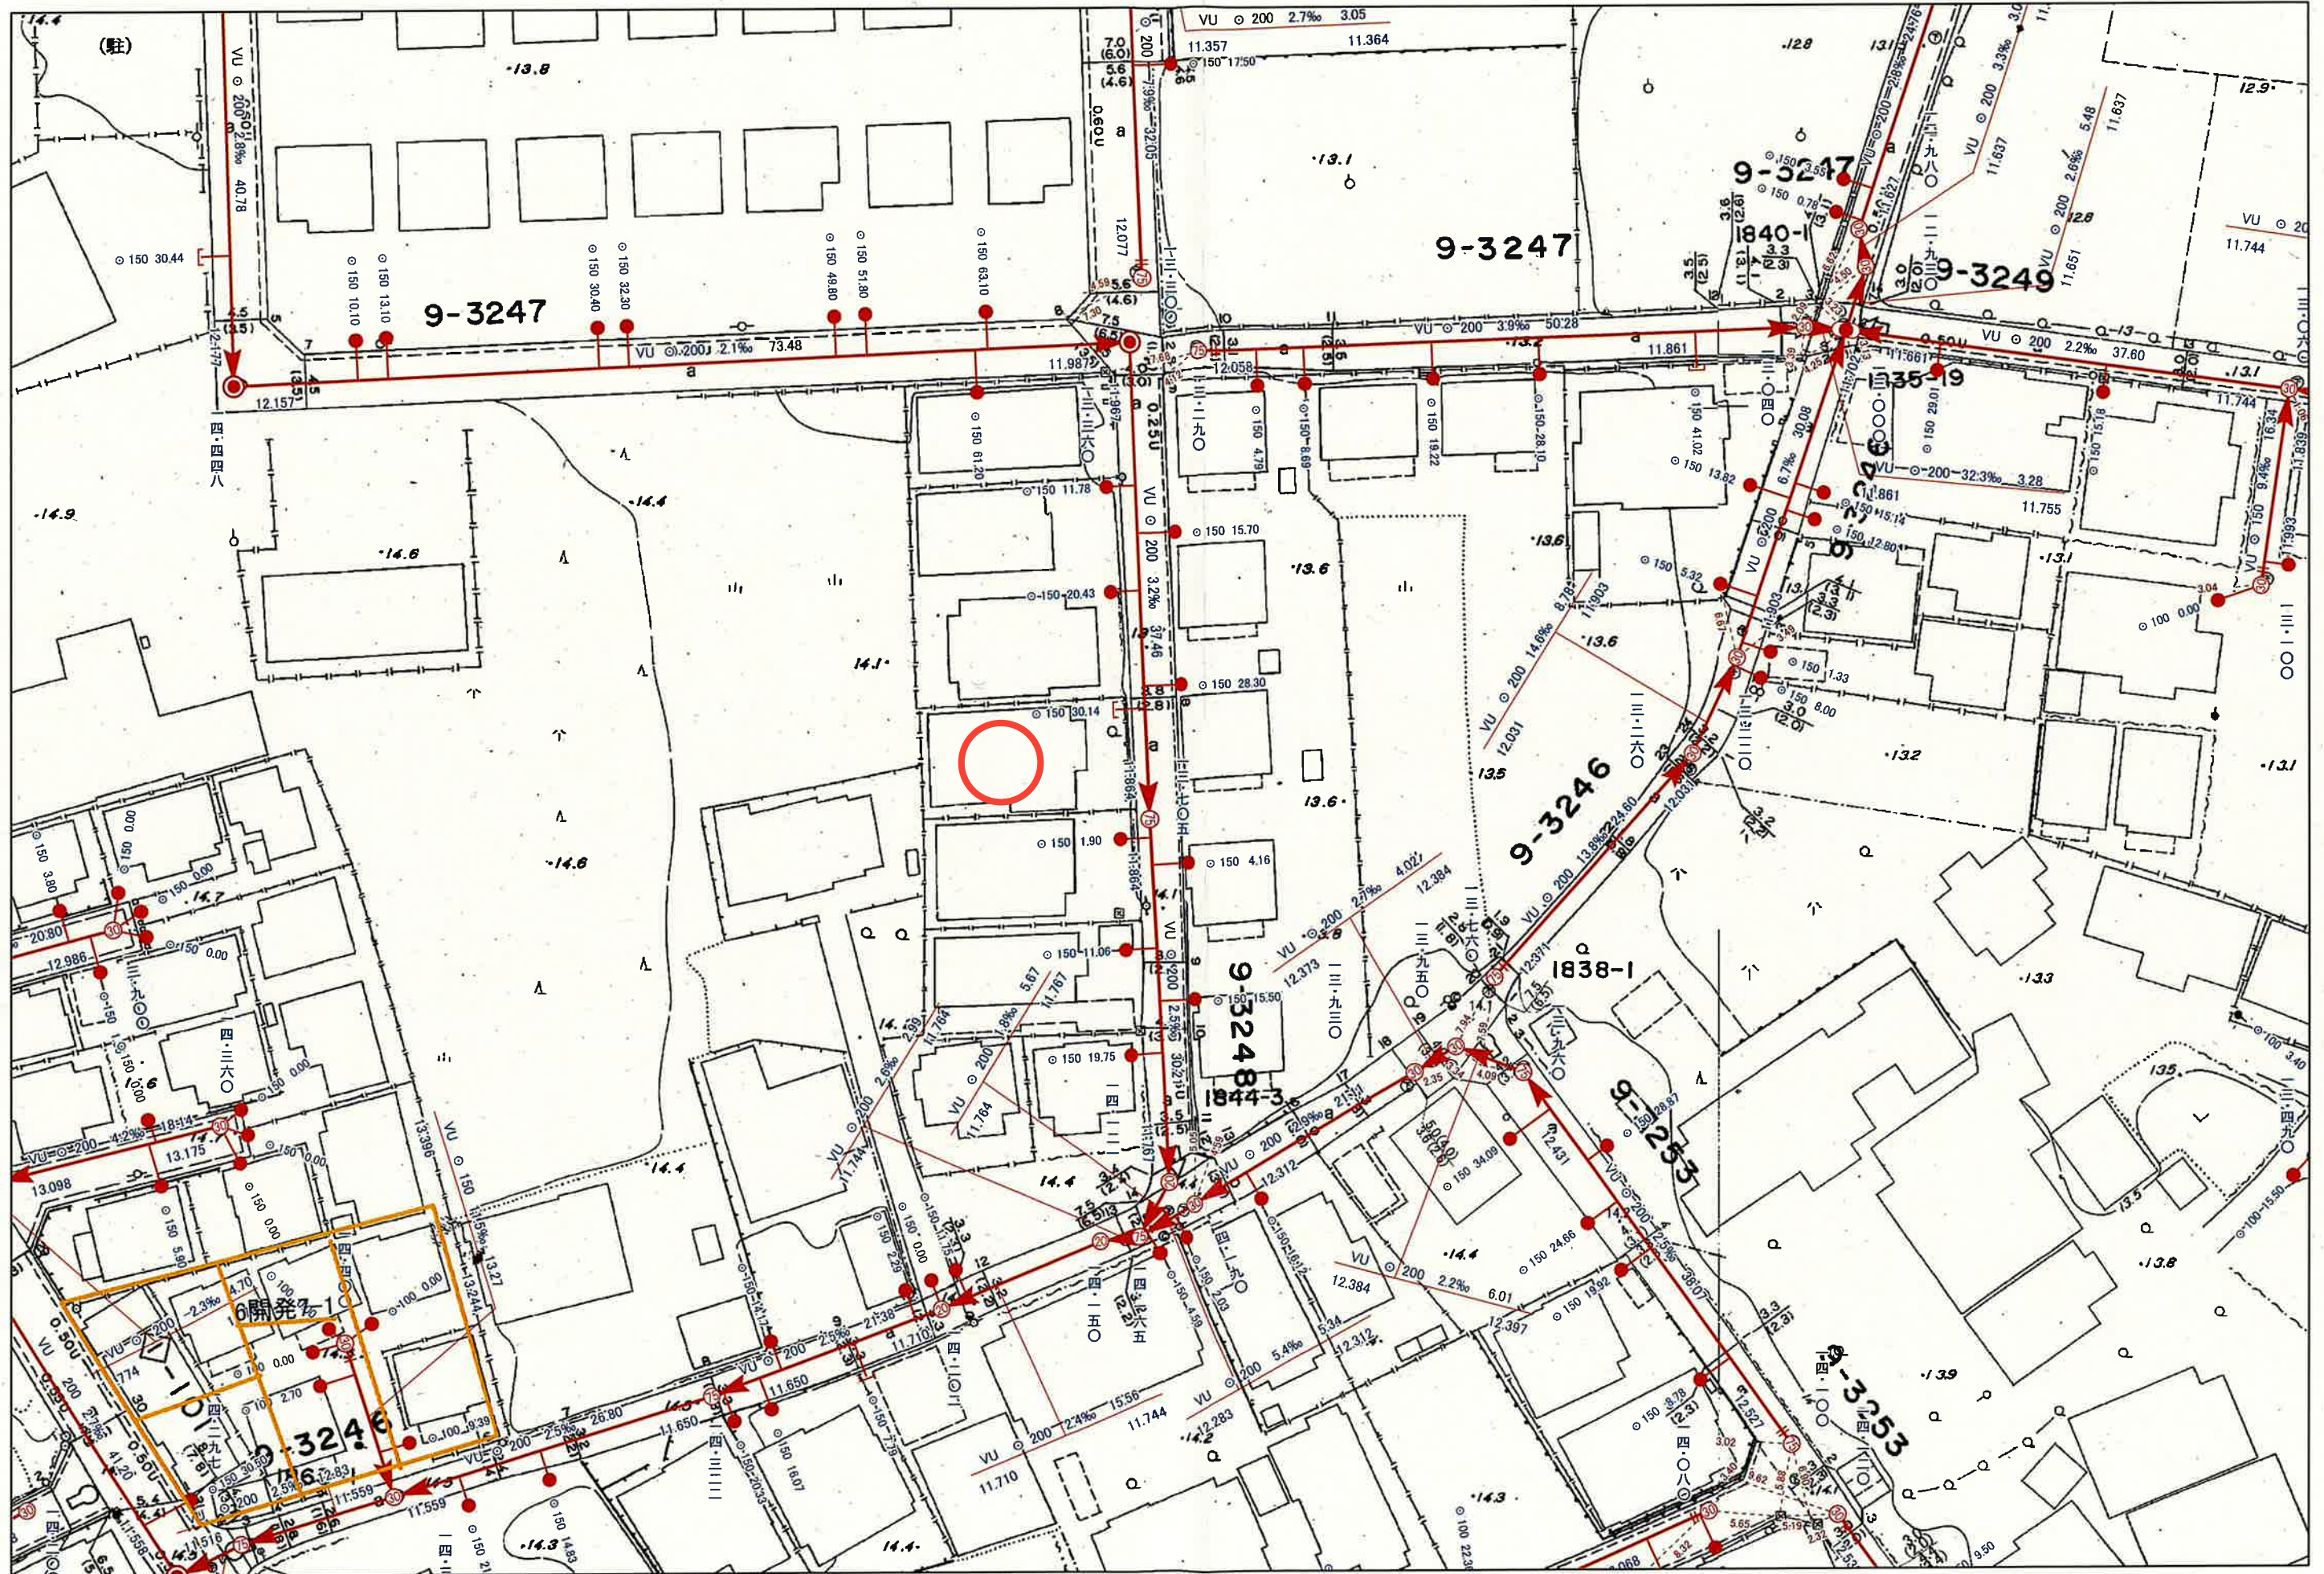

この図面は公共下水道の参考図です。
公共樹やマンホールの位置などについては現地で確認してください。

施設管理課

1/500

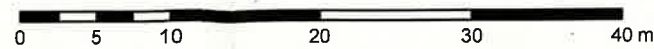

出力: 2025年4月14日