


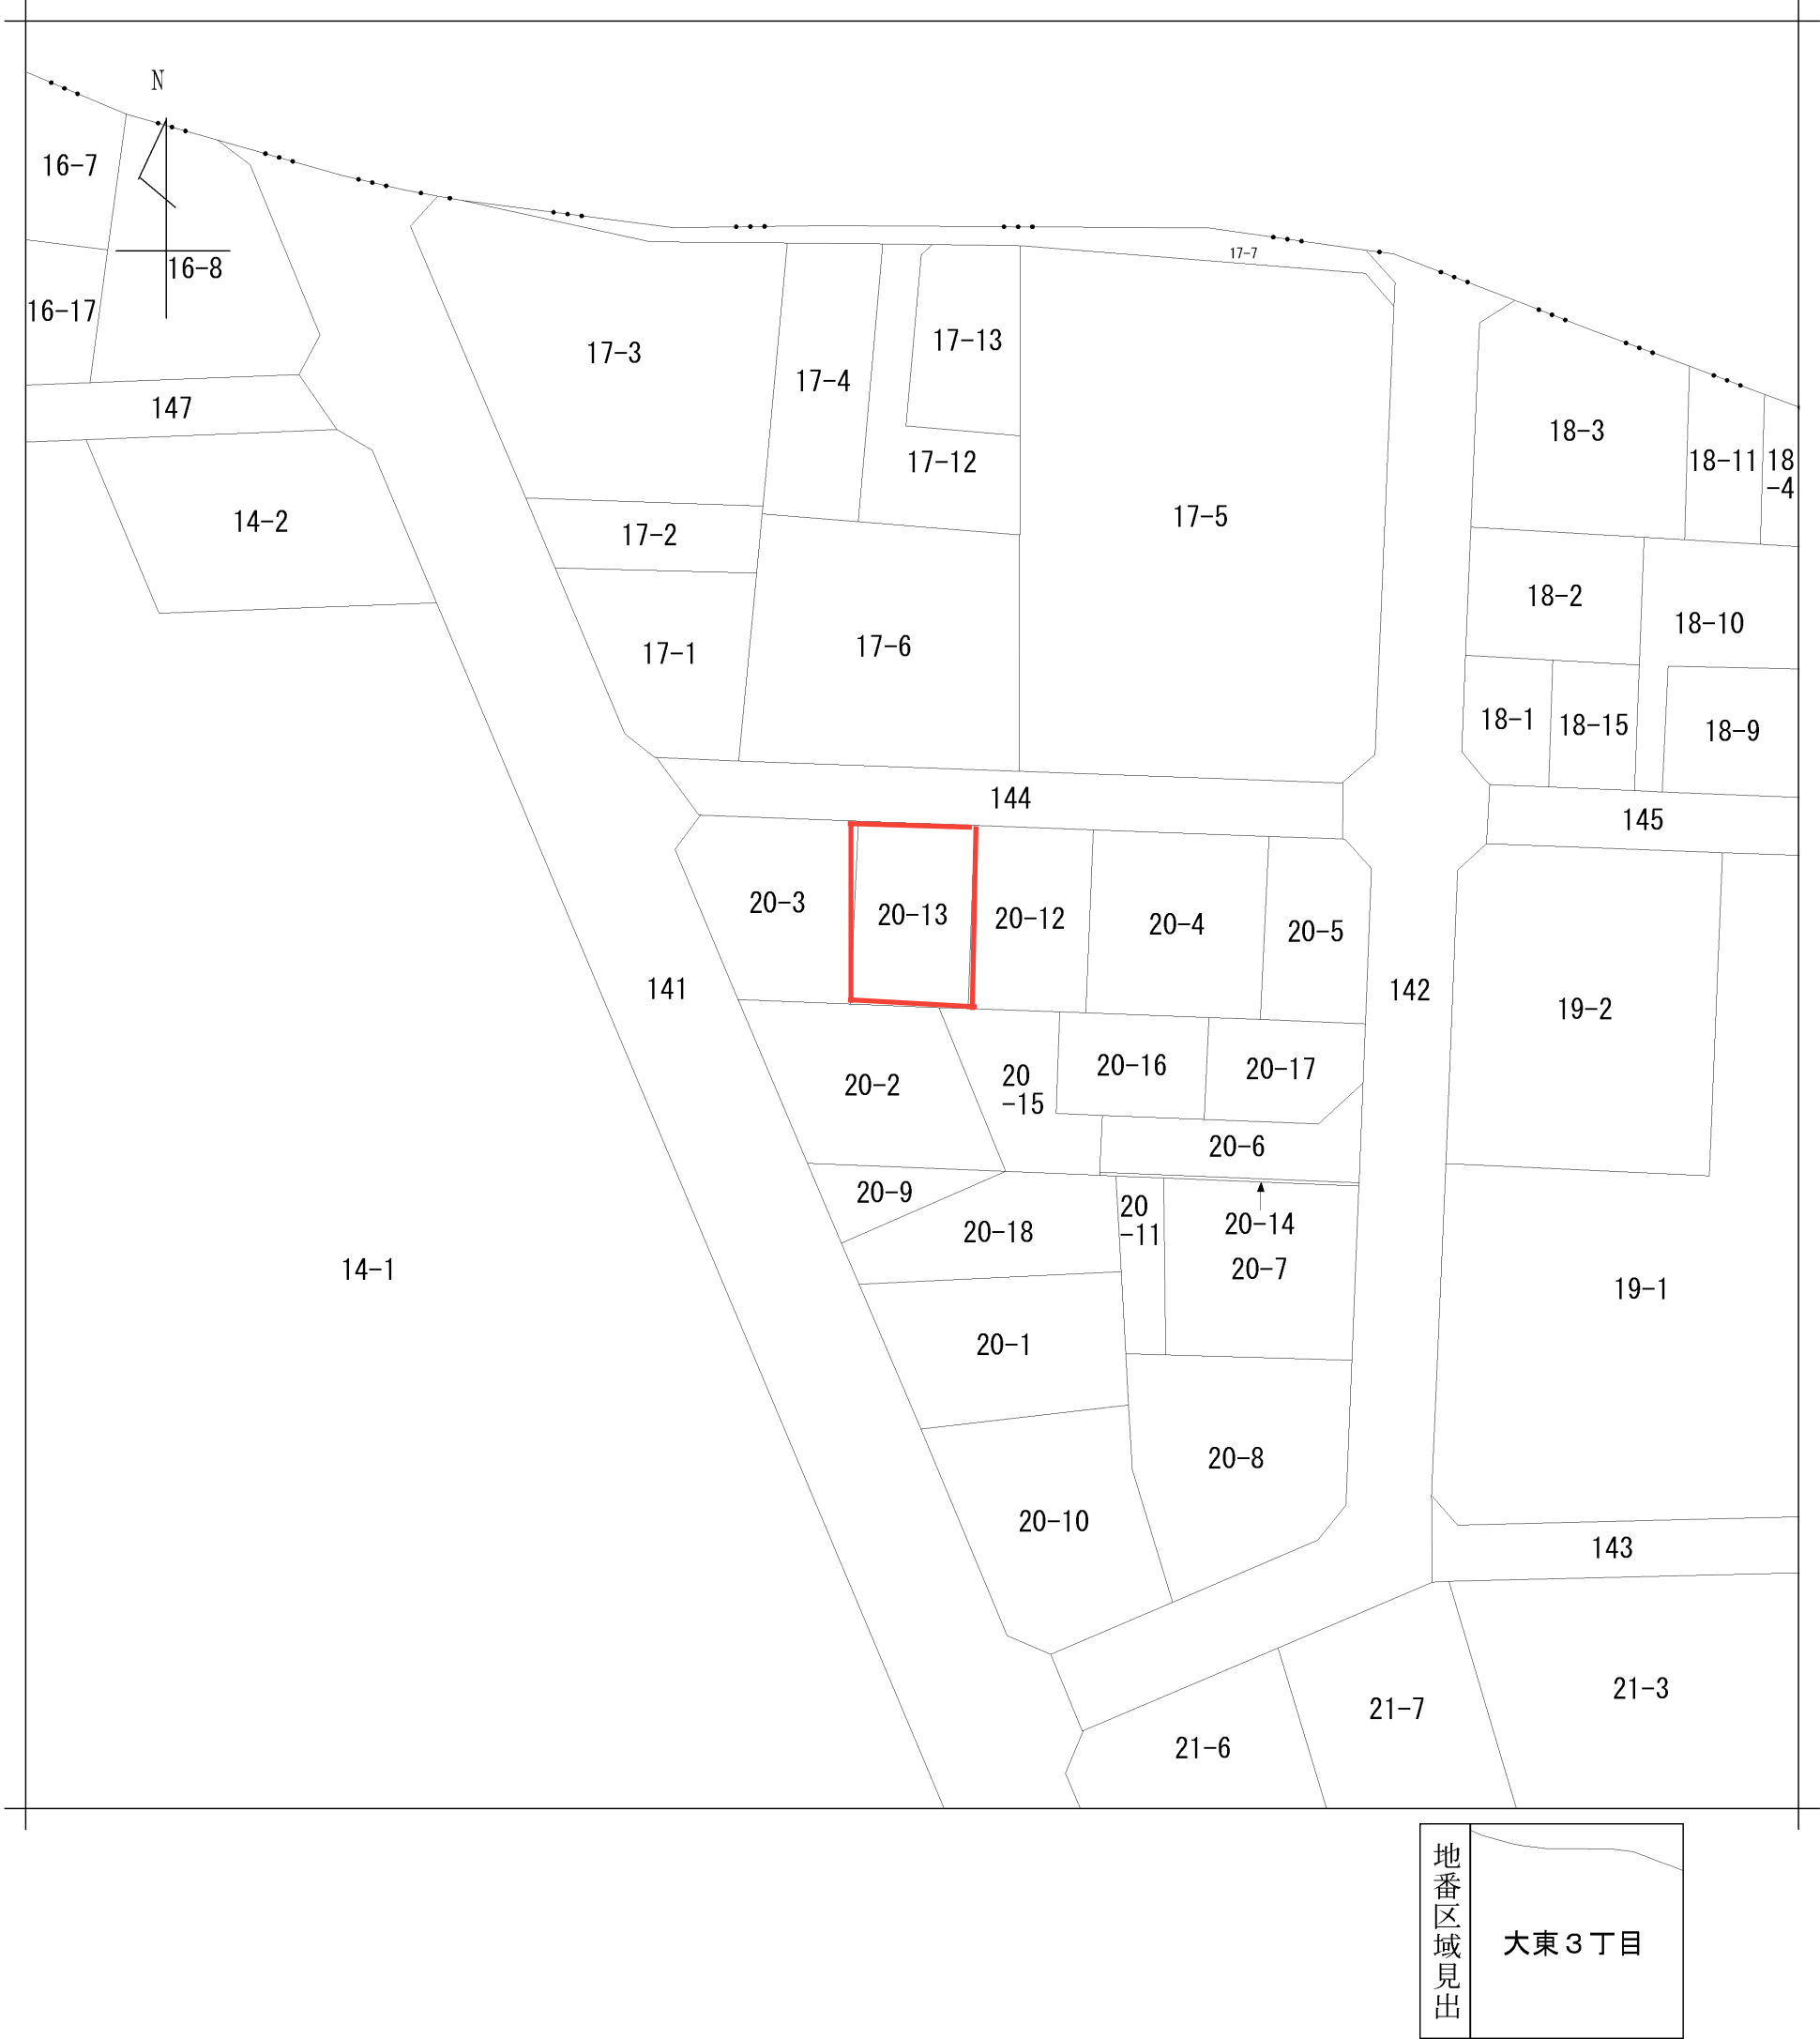

請 求 部 分	所 在	さいたま市浦和区大東三丁目					地 番	20番13		
出 縮 力 尺	1/500	精 度 区 分		座 標 系 番 号 又 は 記 号		分 類	地図に準ずる図面		種 類	旧土地台帳附属地図
作 成 年 月 日	昭和57年8月1日				備 付 年 月 日 (原図)		補 事 記 項			

表 題 部 (土地の表示)		調製	余 白	不動産番号	0300001156309
地図番号	余 白	筆界特定	余 白		
所 在	浦和市大東三丁目			余 白	
	さいたま市大東三丁目			平成13年5月1日変更 平成13年7月3日登記	
	さいたま市浦和区大東三丁目			平成15年4月1日変更 平成15年5月20日登記	
① 地 番	② 地 目	③ 地 積 m ²		原因及びその日付〔登記の日付〕	
20番13	宅地	106.61		20番3から分筆 〔平成11年2月19日〕	

* 「登記の目的」欄に「相続人申告」と記載されている登記は、所有権の登記名義人（所有者）の相続人からの申出に基づき、

登記官が職権で、申出があった相続人の住所・氏名等を付記したものであり、権利関係を公示するものではない。

* 下線のあるものは抹消事項であることを示す。

整理番号 D47331 (1 / 1)

1 / 3

表 題 部 (主である建物の表示)		調製	余白	不動産番号	0300001185510
所在図番号	余白				
所 在	さいたま市大東三丁目 20番地13			余白	
	さいたま市浦和区大東三丁目 20番地13			平成15年4月1日変更 平成15年5月20日登記	
家屋番号	20番13			余白	
① 種 類	② 構 造	③ 床 面 積 m ²		原因及びその日付〔登記の日付〕	
居 宅	木造スレート葺2階建	1階	54	24	平成13年6月16日新築 〔平成13年6月20日〕
		2階	55	89	

* 「登記の目的」欄に「相続人申告」と記載されている登記は、所有権の登記名義人（所有者）の相続人からの申出に基づき、


登記官が職権で、申出があった相続人の住所・氏名等を付記したものであり、権利関係を公示するものではない。

* 下線のあるものは抹消事項であることを示す。

整理番号 D47332 (1/1)

1/3

397053

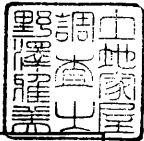

地番	20-3、-12、-13
土地の所在	さいたま市浦和区 浦和八東3丁目


地積測量図



地番	20-3		
記号	底辺	高さ	倍面積
イ	13.32	2.17	28.904400
ロ	15.27	9.62	146.897400
ハ	15.27	6.89	105.210300
計			281.012100
1 / 2			140.506050
地積	140.50 m ²		

地番	20-12		
記号	底辺	高さ	倍面積
イ	12.92	0.35	4.522000
ロ	15.14	7.04	106.585600
ハ	15.14	6.73	101.892200
計			212.999800
1 / 2			106.499900
地積	106.49 m ²		

地番	20-13		
記号	底辺	高さ	倍面積
イ	13.11	2.19	28.710900
ロ	14.26	7.48	106.664800
ハ	14.26	5.46	77.859600
計			213.235300
1 / 2			106.617650
地積	106.61 m ²		

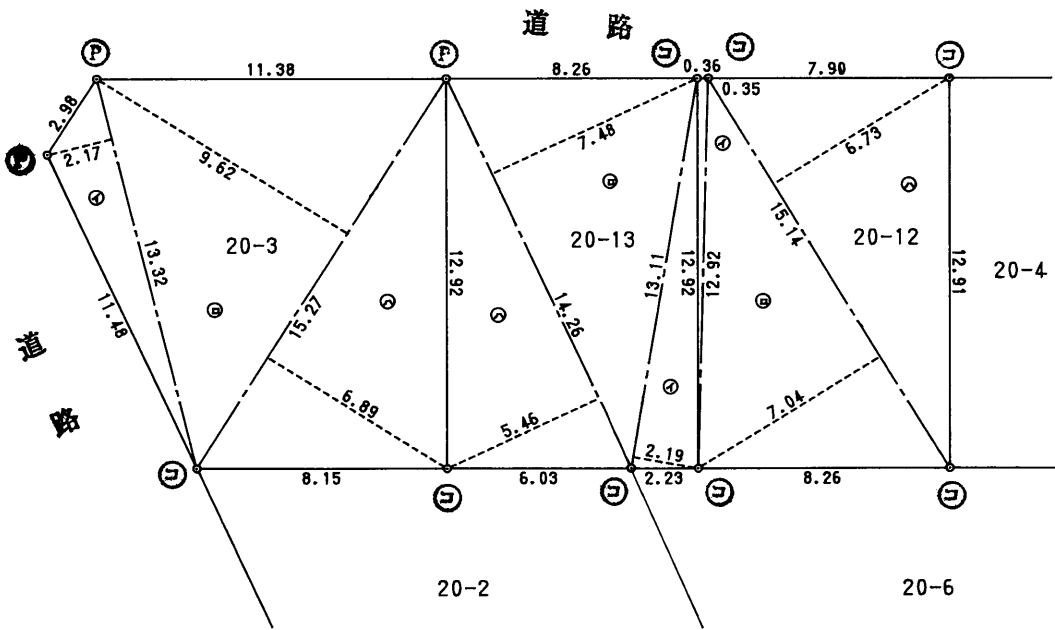

凡例	記号	境界標の種別	記号	境界標の種別	記号	境界標の種別
	㊦	石杭	㊥	金属鉚	㊧	刻印
	㊨	コンクリート杭	㊩	金属杭		
	㊪	プラスチック杭	㊰	金属プレート		

作製者	与野市下落合7丁目8番13番		申請人	縮尺	1 / 250
	土地家屋調査士 野澤雅美	(平成11年 2 月 15 日作製)			


(埼玉土地家屋調査士会 用紙)

303170

水道管管理図

※取扱い上の注意

図面は、実際とは異なる場合がありますのでご了承下さい。
特に給水管等については、現地調査等で詳細な確認をして下さい。
なお、この図面は、電子データ化したものの写しです。

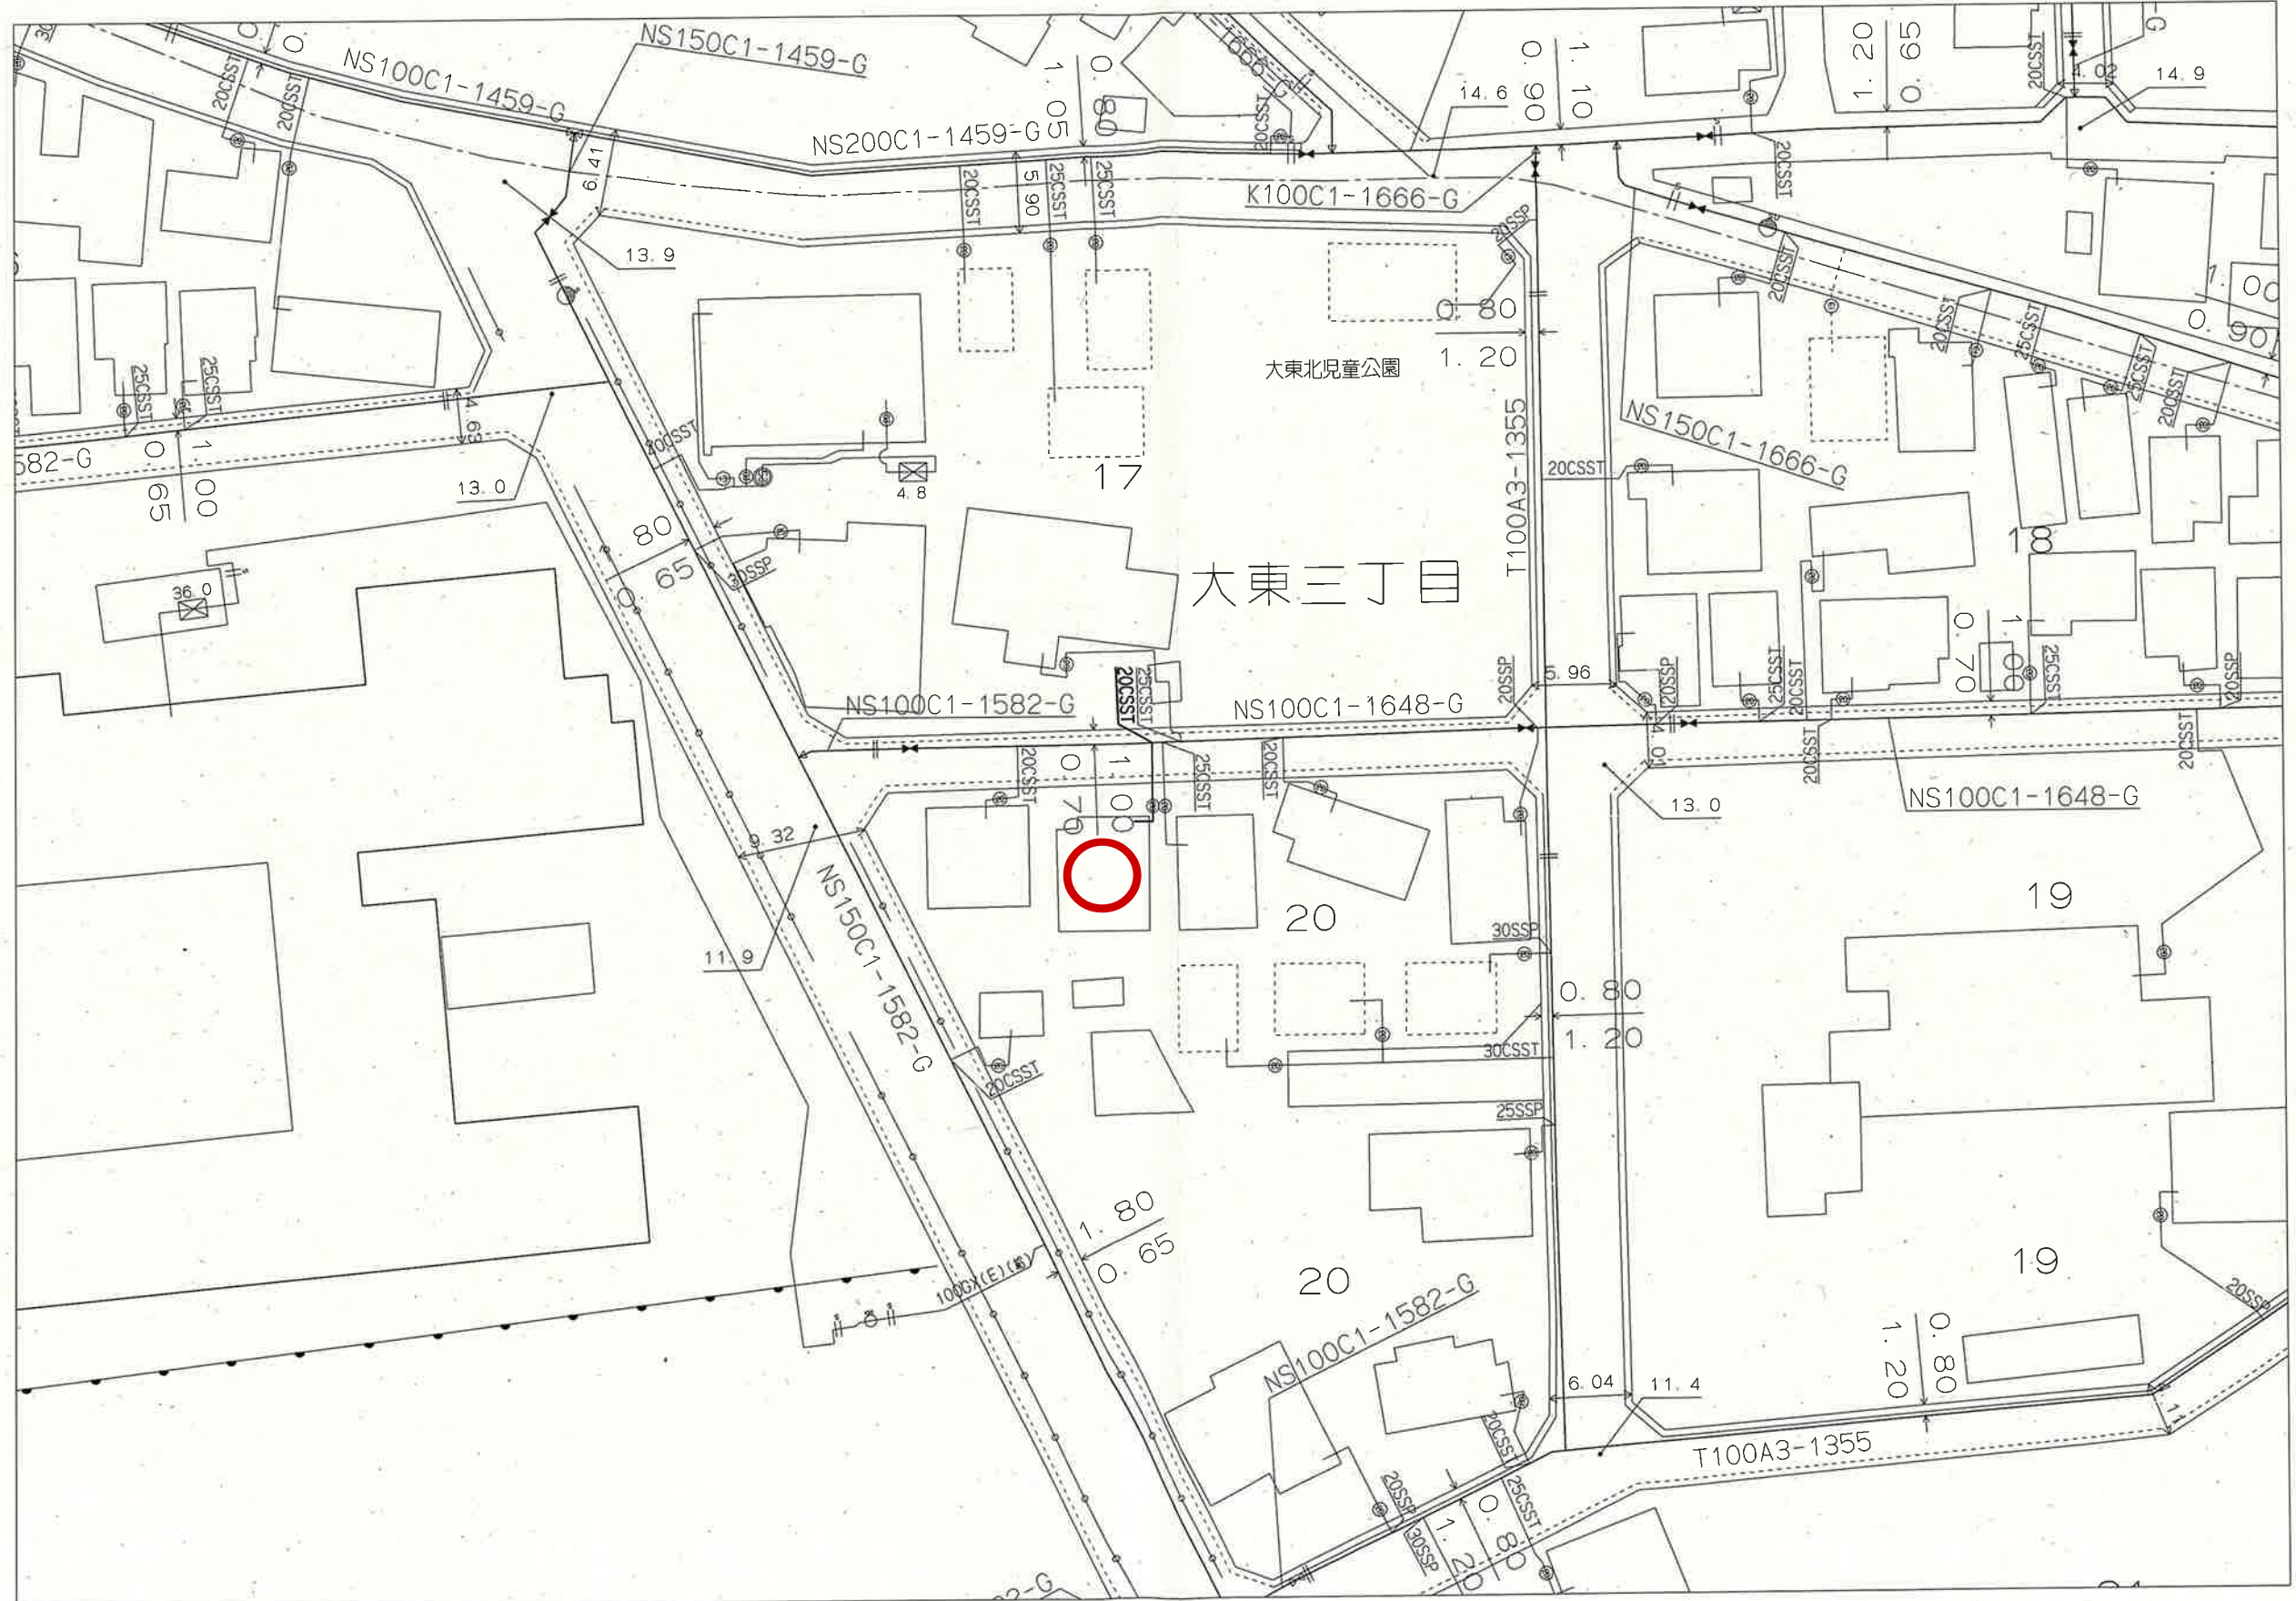

「この地図の作成に当たっては、国土地理院長の承認を得て、同院発行の数値地図200000（海岸線・行政界）、数値地図2500（空間データ基盤）及び数値地図50mメッシュ（標高）を使用したものである。（承認番号 平15認使、第158号）」



さいたま市水道局（当図面は、参考図です。）

0 20m


縮尺：1/500

2025/04/24

15:39:37

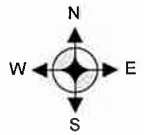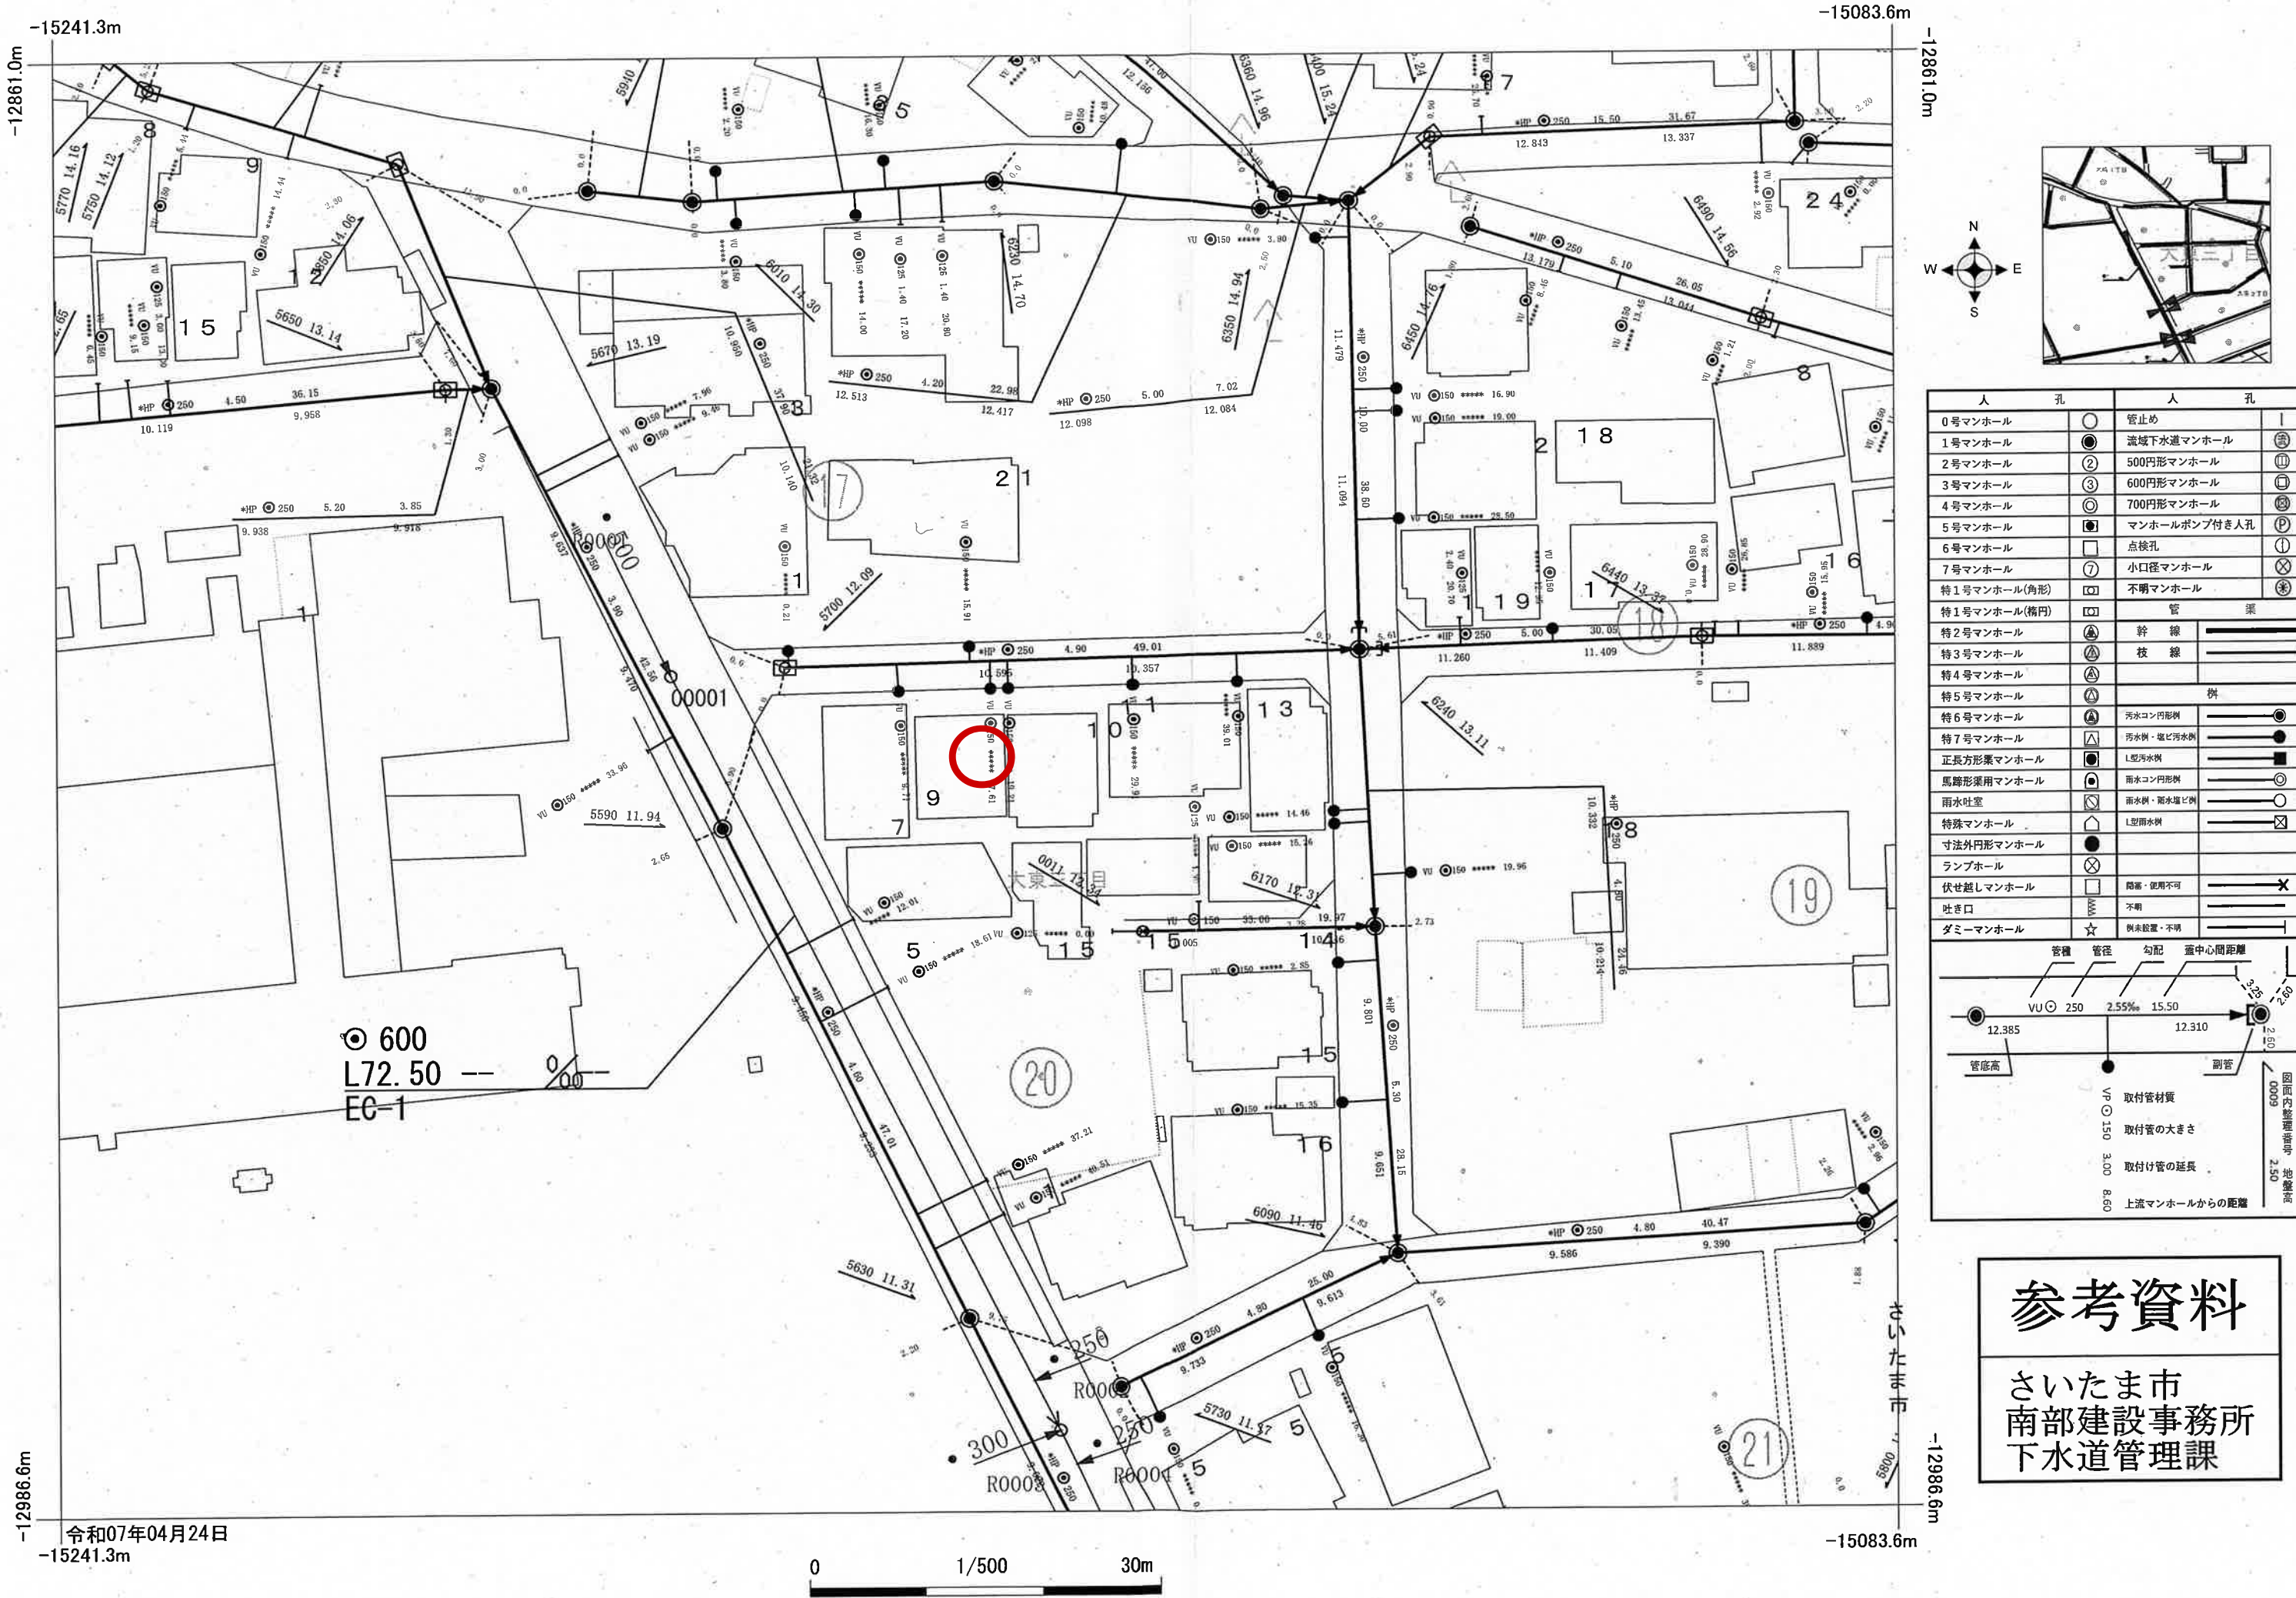

人 孔		人 孔	
0号マンホール	○	管止め	—
1号マンホール	●	流域下水道マンホール	⊙
2号マンホール	②	500円形マンホール	⊕
3号マンホール	③	600円形マンホール	⊗
4号マンホール	④	700円形マンホール	⊘
5号マンホール	⊕	マンホールポンプ付き人孔	Ⓟ
6号マンホール	□	点検孔	⊙
7号マンホール	⑦	小口径マンホール	⊗
特1号マンホール(角形)	⊠	不明マンホール	⊛
特1号マンホール(楕円)	⊠	管 渠	
特2号マンホール	⊠	幹 線	——
特3号マンホール	⊠	枝 線	——
特4号マンホール	⊠		
特5号マンホール	⊠	例	
特6号マンホール	⊠	汚水コン形例	——●
特7号マンホール	⊠	汚水側・道汚水側	——●
正長方形集マンホール	⊠	L型汚水側	——●
馬蹄形集マンホール	⊠	雨水コン形例	——○
雨水吐室	⊠	雨水側・雨水道側	——○
特殊マンホール	⊠	L型雨水側	——○
寸法外円形マンホール	⊠		
ランプホール	⊠		
伏せ越しマンホール	⊠	障害・使用不可	——×
吐き口	⊠	不明	——
ダミーマンホール	☆	例未設置・不明	——

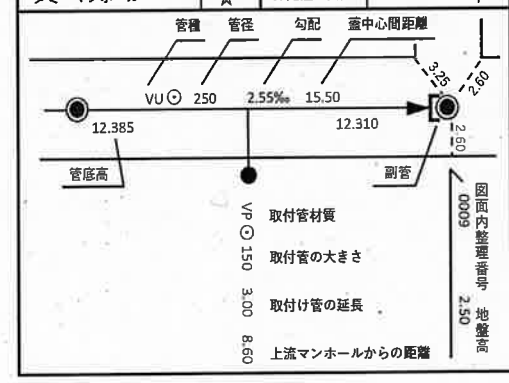

参考資料

さいたま市
南部建設事務所
下水道管理課


境界確定図

令和07年4月24日




さいたま市役所

縮尺 1 : 500

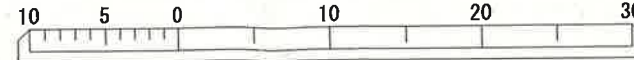

建物の形状や位置は参考として表示していますので
現況と異なる場合があります。(出典:さいたま市地形図)

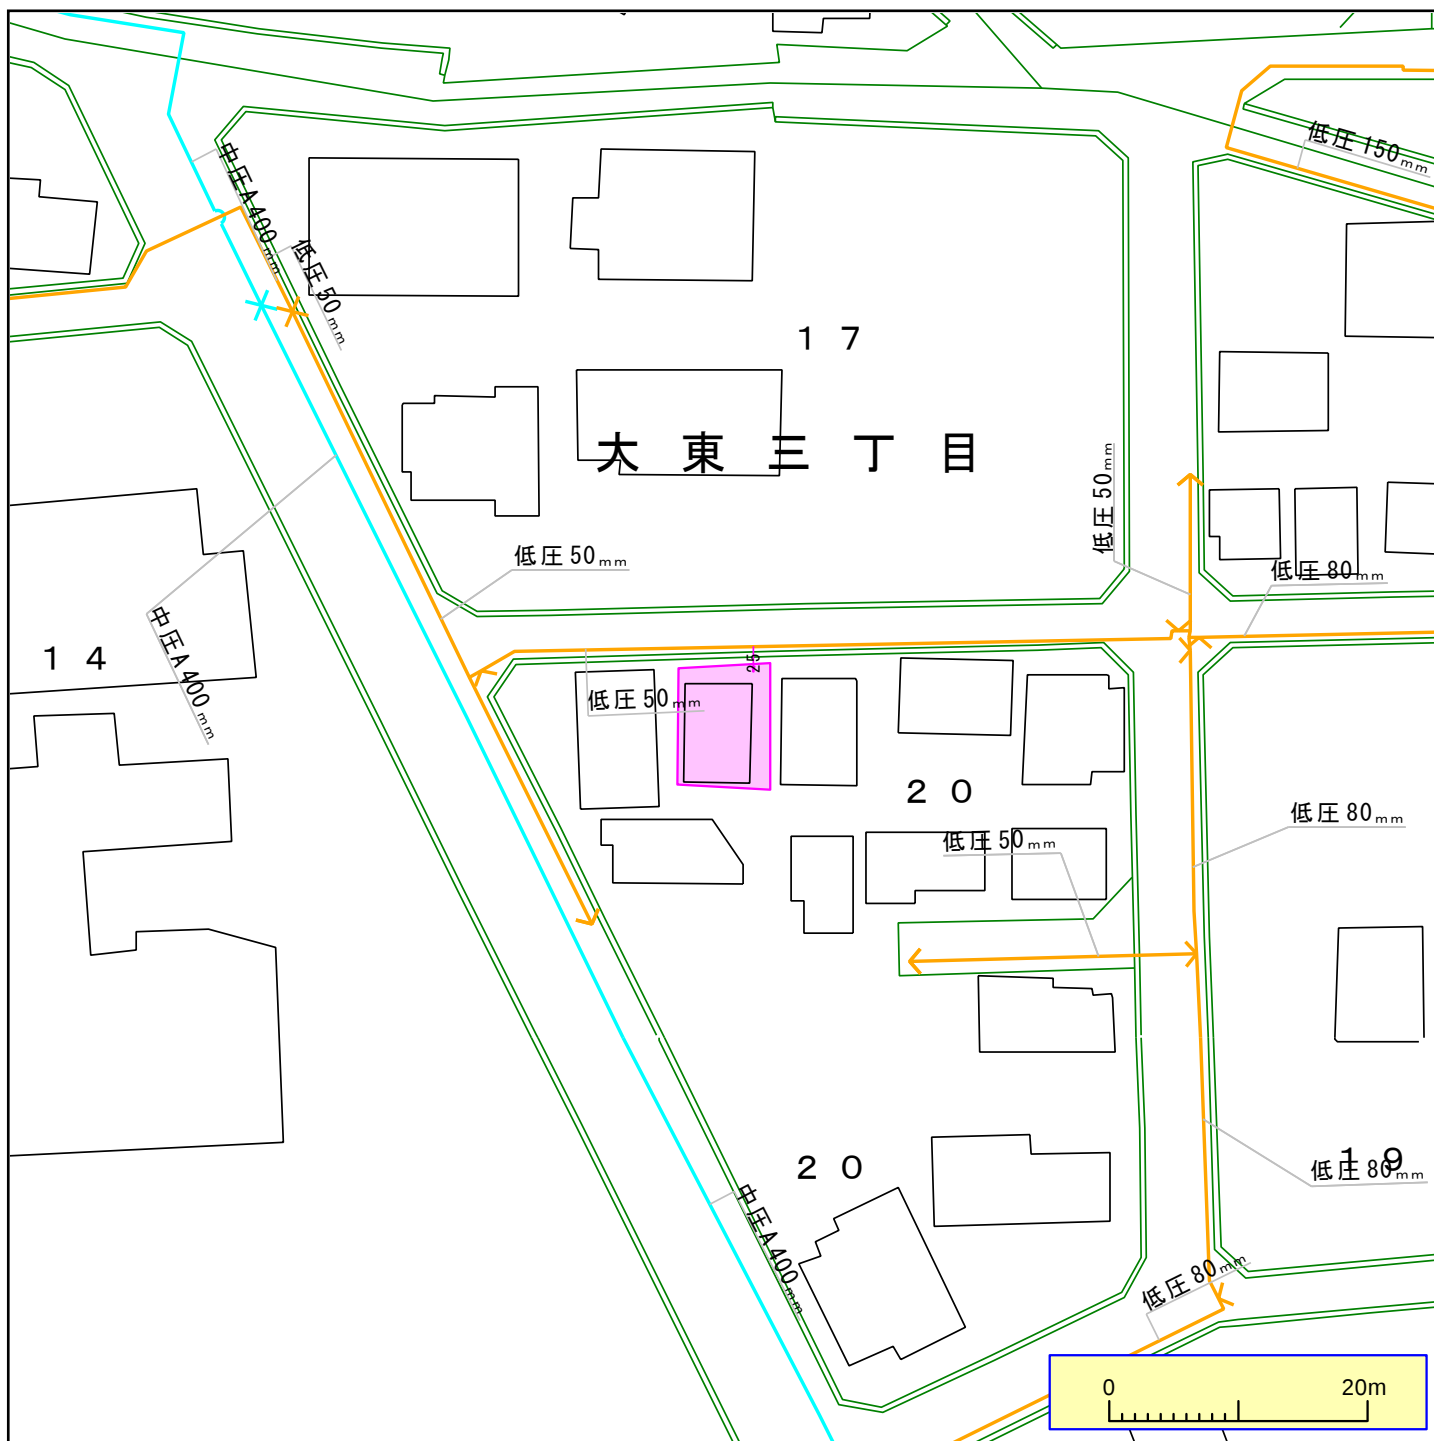

ガス管圧力の種類と凡例、用途（高圧、中圧は一般用途にはご利用になれませんのでご注意ください）

（１）高圧：—— 輸送用のみ （２）中圧：—— 輸送用と主に産業用途 （３）低圧・中間圧：—— 家庭用等の一般用途

下記の文章について、必ずご一読ください。

弊社がガス本管埋設状況確認サービス（以下「本サービス」とします）でご提供する情報は、地形、道路形態、家形を除くガス本管の有無・工事予定ルート、埋設位置、口径です。なおご参考に、取出し管の分岐位置を表示しておりますが、個人情報保護のため宅地内の引込状況及びガスのご使用状況は表示しておりません。

弊社は、ご提供する情報が正確かつ最新であるよう努力しておりますが、それらについてはいかなる保障も致しません。また、本サービスご利用により生じたいかなる損害についても責任を負いかねますのでご了承ください。なお、実際の工事、ガス供給にあたっては、供給方式の検討・本支管工事の有無の確認が必要となります。

予定ルートの施工状況確認も合わせて、原則6ヶ月以上前に各担当窓口にご相談くださるようお願いいたします。

本サービスで利用されている地図及び導管情報は、著作権法により保護されており、東京ガスネットワーク(株)が著作権を所有しています。

営利目的のご利用を禁止いたします。また、権利侵害となりますので、許可無く複製、改変、送信等を禁止いたします。

東京ガス株式会社

（お問合せ先）

担当部署：本管埋設状況確認センター

営業担当者：東京ガス（株）

TEL：03-5322-8910

E-mail：maichon@tokyo-gas.co.jp



下記の文章について、必ずご一読ください。

弊社がガス本管埋設状況確認サービス(以下「本サービス」とします)でご提供する情報は、地形、道路形態、家形を除くガス本管の有無・工事予定ルート、埋設位置、口径です。なおご参考に、取出し管の分岐位置を表示しておりますが、個人情報保護のため宅地内の引込状況及びガスのご使用状況は表示しておりません。弊社は、ご提供する情報が正確かつ最新であるよう努力しておりますが、それらについてはいかなる保障も致しません。また、本サービスご利用により生じたいかなる損害についても責任を負いかねますのでご了承ください。なお、実際の工事、ガス供給にあたっては、供給方式の検討・本支管工事の有無の確認が必要となります。予定ルートの施工状況確認も合わせて、原則6ヶ月以上前に各担当窓口にご相談くださるようお願いいたします。本サービスで使用されている地図及び導管情報は、著作権法により保護されており、東京ガスネットワーク(株)が著作権を所有しています。営利目的のご利用を禁止いたします。また、権利侵害となりますので、許可無く複製、改変、送信等を禁止いたします。

東京ガス株式会社

(お問合せ先)

担当部署: 本管埋設状況確認センター

営業担当者: 東京ガス(株)

TEL: 03-5322-8910

E-mail: maichon@tokyo-gas.co.jp