


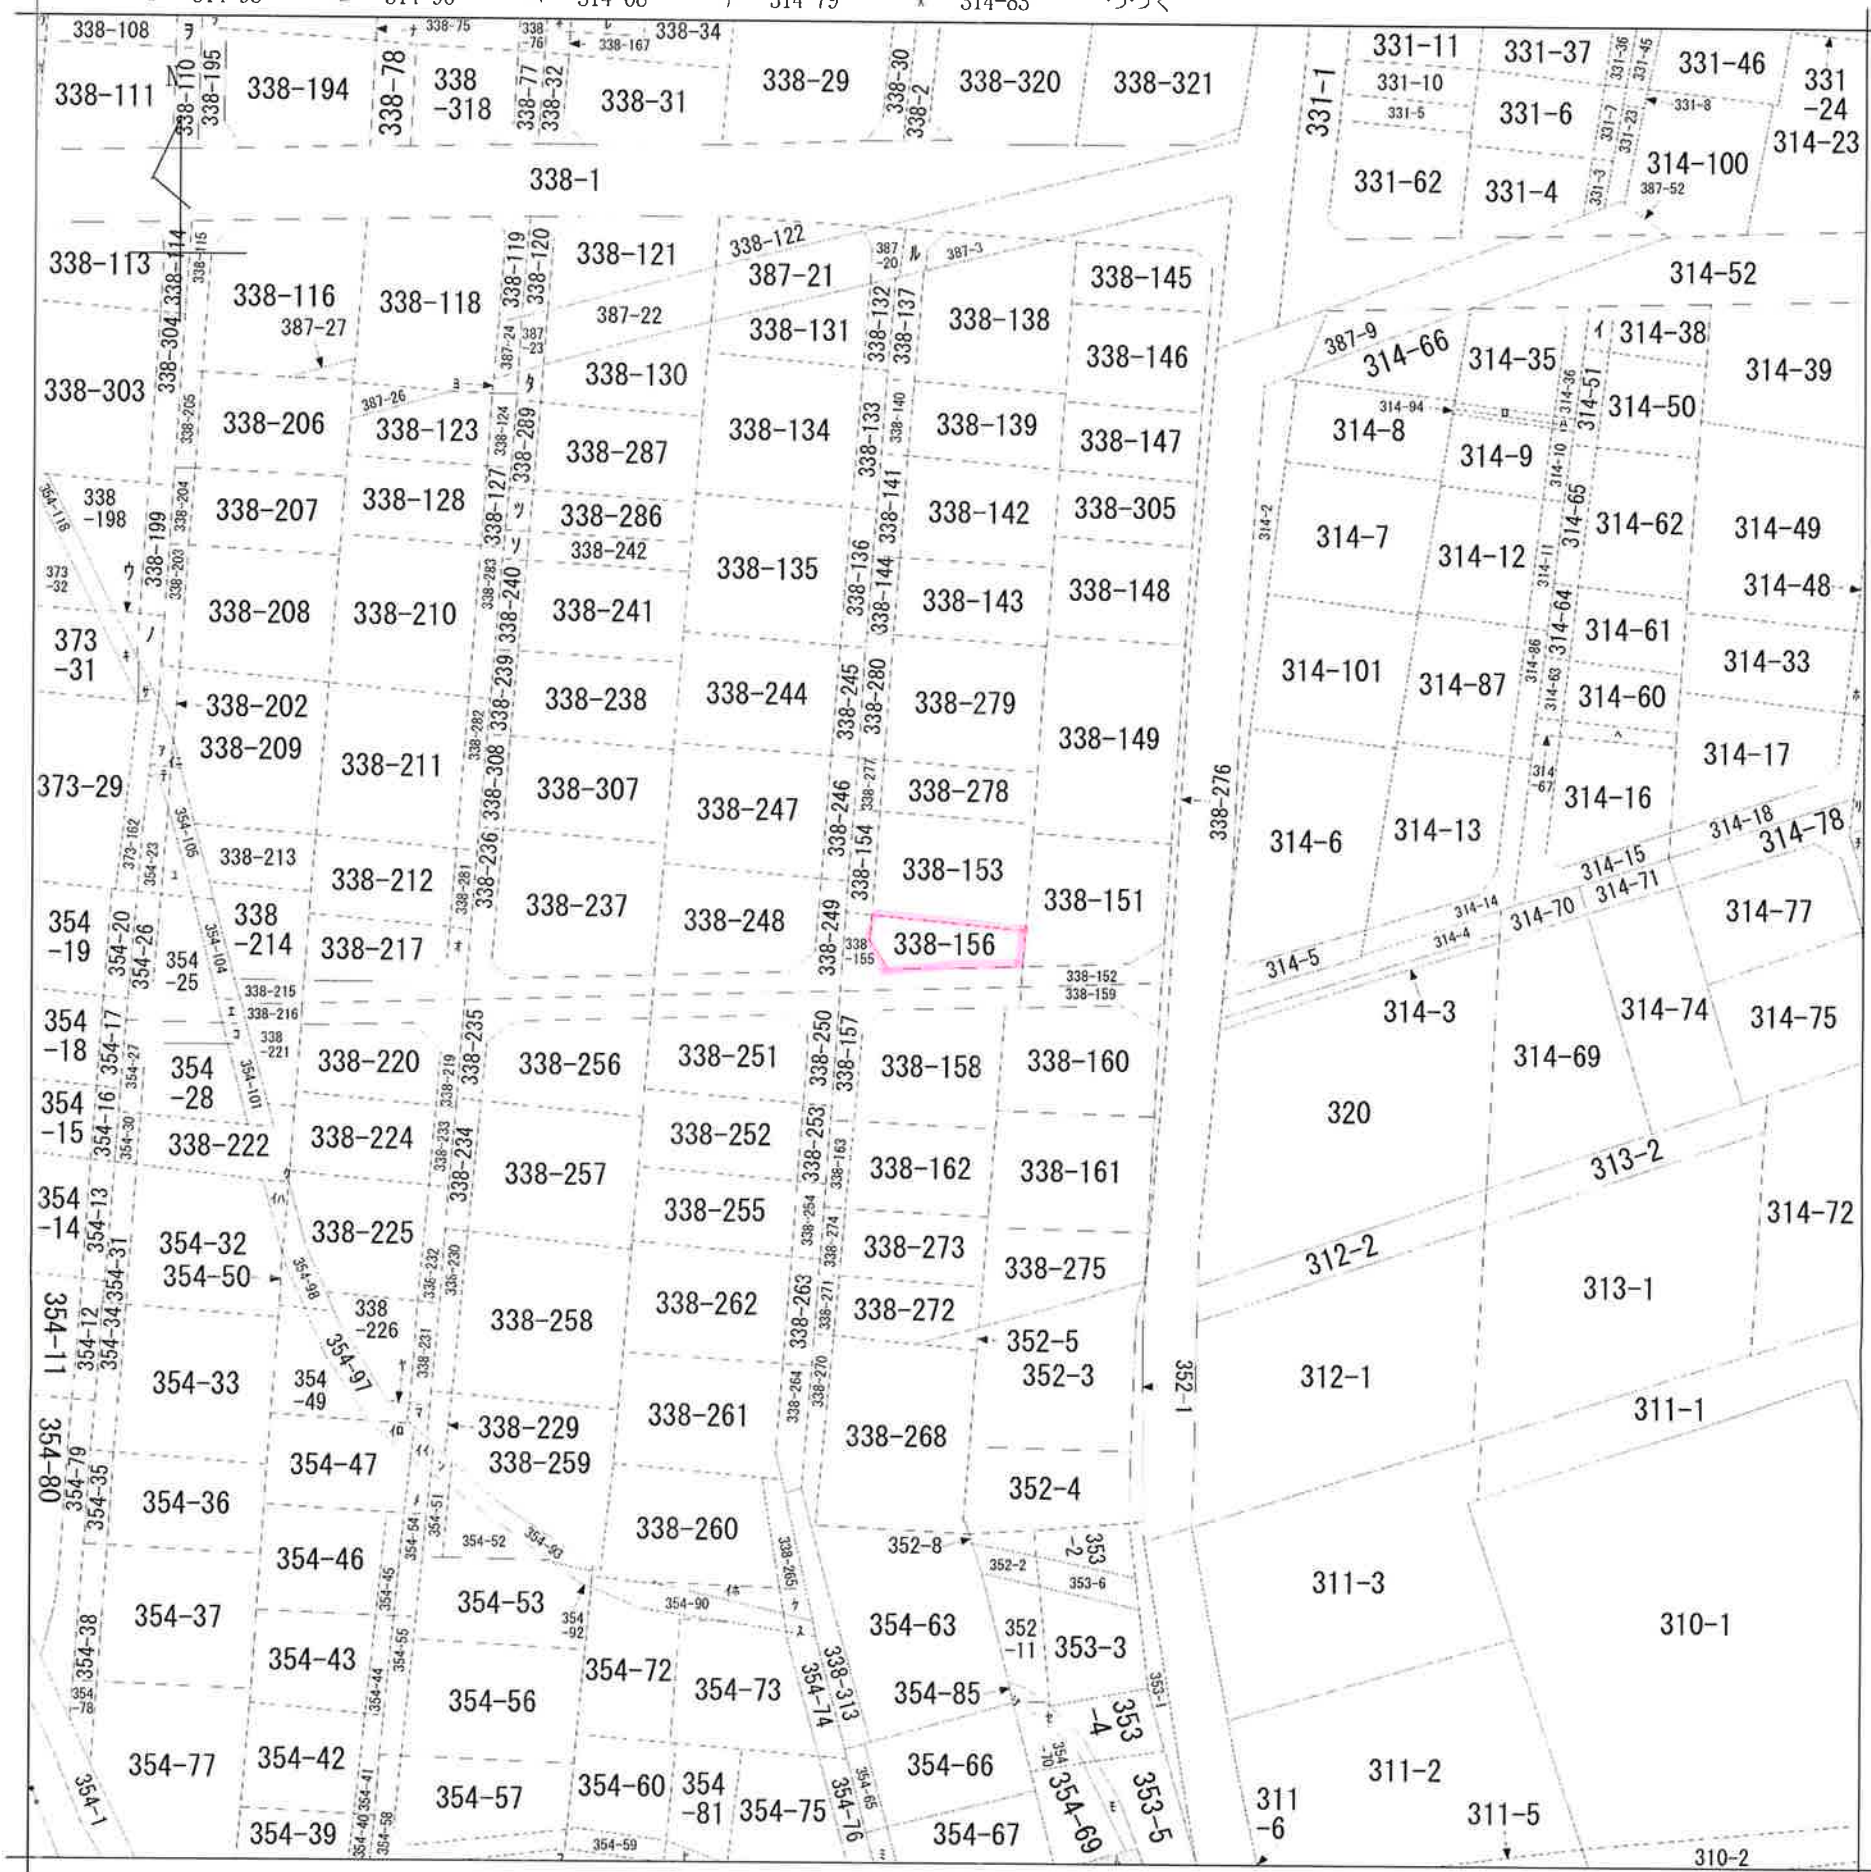

大字大針

 $(1/2)$

2025/04/04 11:52 現在の情報です。



表 題 部 (土地の表示)		調製	平成13年10月11日	不動産番号	0310000002615
地図番号	余白	筆界特定	余白		
所 在	北足立郡伊奈町大字大針字細田山				余白
① 地 番	② 地 目	③ 地 積	m ²	原因及びその日付〔登記の日付〕	
338番156	山林	69	:	338番1から分筆	
			:	〔昭和40年1月30日〕	
余白	宅地	70	: 54	②③昭和49年3月20日地目変更	
			:	〔平成8年5月17日〕	
余白	余白	余白	:	昭和63年法務省令第37号附則第2条第2項	
			:	の規定により移記	
			:	平成13年10月11日	

権 利 部 (甲 区) (所 有 権 に 関 す る 事 項)			
順位番号	登 記 の 目 的	受付年月日・受付番号	権 利 者 そ の 他 の 事 項
1	所有権移転	昭和49年4月16日 第9721号	原因 昭和49年3月30日売買 所有者 北足立郡伊奈町大字大針338番地1 55 星 利 一 順位7番の登記を移記
	余白	余白	昭和63年法務省令第37号附則第2条第2項 の規定により移記 平成13年10月11日

2025/04/04 20:01 現在の情報です。


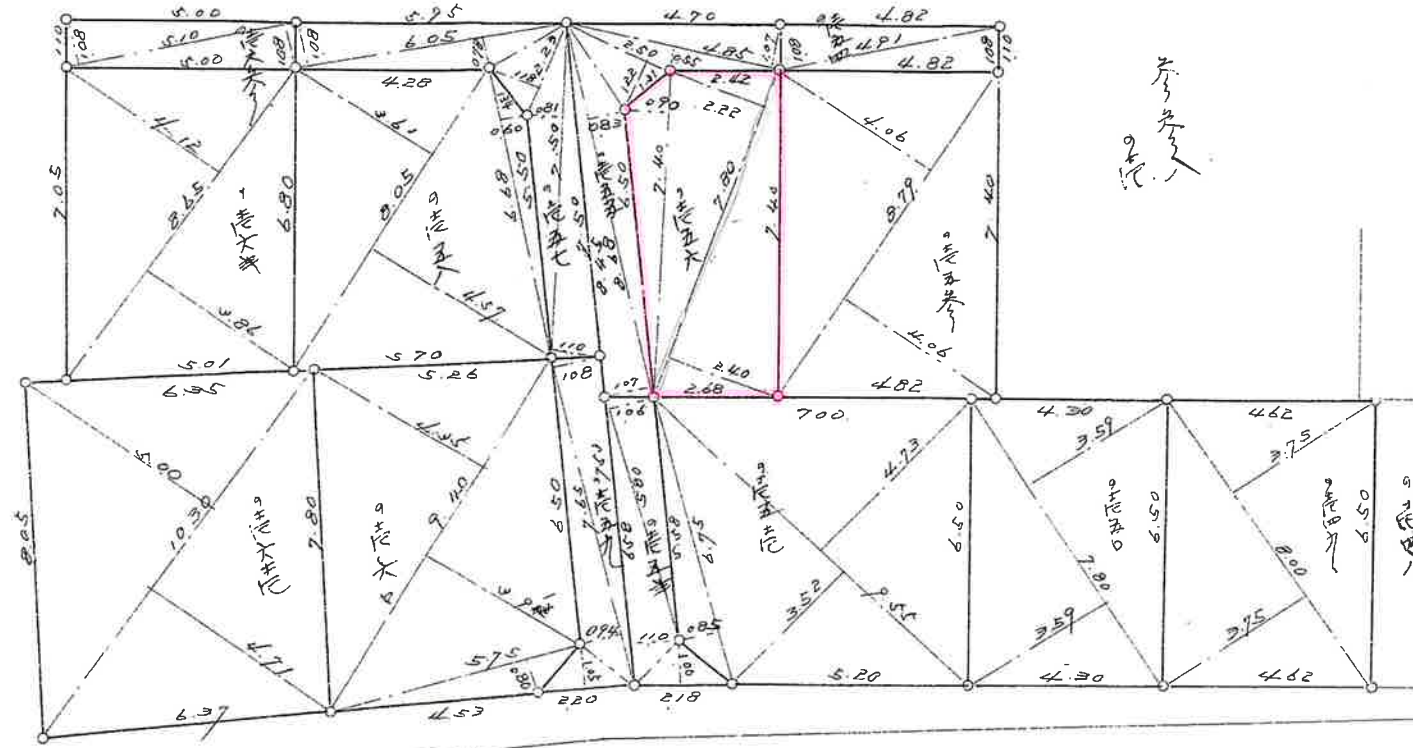


表 題 部	(主である建物の表示)	調製	平成13年10月11日	不動産番号	0310000000419
所在図番号	余 白				
所 在	北足立郡伊奈町大字大針字細田山 338番地156			余 白	
家屋番号	338番156			余 白	
① 種 類	② 構 造	③ 床 面 積 m ²		原因及びその日付〔登記の日付〕	
居宅	木造亜鉛メッキ鋼板葺2階建	1階 2階	26:49 23:18	昭和49年3月20日新築	
余 白	余 白	余 白	:	昭和63年法務省令第37号附則第2条第2項の規定により移記	
			:	平成13年10月11日	
			:		

5111499

地番	~149	~150	~151	~152
土地の所在	北足立郡伊奈村大字大針新田山			

10
10地積測量図

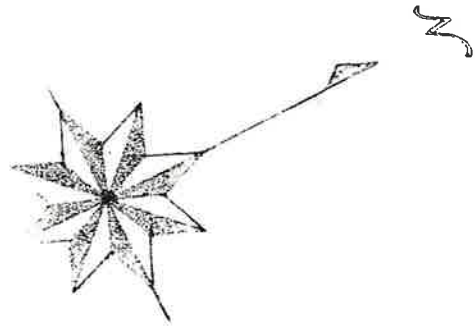

昭和40年
月
日

作製年月日

作製者

神奈川県相模原市上鶴間参四九八番地
土地家屋調査士
坪井



申請人

地積計算表

地番	底辺	高さ	積	坪数
~149	8.00	4.75	40.00	40.00
~150	2.80	4.59	56.00	28.00
~151	2.55	4.73	78.78	42.25
~152	6.25	0.85	5.78	
~153	8.79	4.06	71.37	45.68
~154	4.91	1.08	10.60	5.30
~155	4.85	0.55	7.85	
~156	2.50	1.22	3.05	13.69
~157	8.60	0.88	16.49	
~158	7.40	0.90	6.66	21.34
~159	7.80	2.22	36.03	
~160	2.50	1.10	0.81	14.32
~161	2.24	1.18	2.63	14.10
~162	6.05	1.08	0.78	11.25
~163	6.68	0.60	4.09	34.92
~164	8.05	4.61	65.84	
~165	2.20	1.05	2.31	8.88
~166	7.65	1.08	0.94	15.45

地積計算表

地番	底辺	高さ	積	坪数
~160	5.75	0.80	4.60	
~161	9.40	4.35	77.64	41.12
~162	10.30	5.00	4.71	50.00
~163	8.65	4.12	3.86	69.02
~164	5.10	1.08	1.08	11.01
~165	2.12	1.08	2.18	
~166	6.58	1.10	7.23	7.77
~167	5.80	1.06	6.14	


縮尺 1/1000

(全国土地家屋調査士会連合会用紙)

273 00

任意図

参考資料

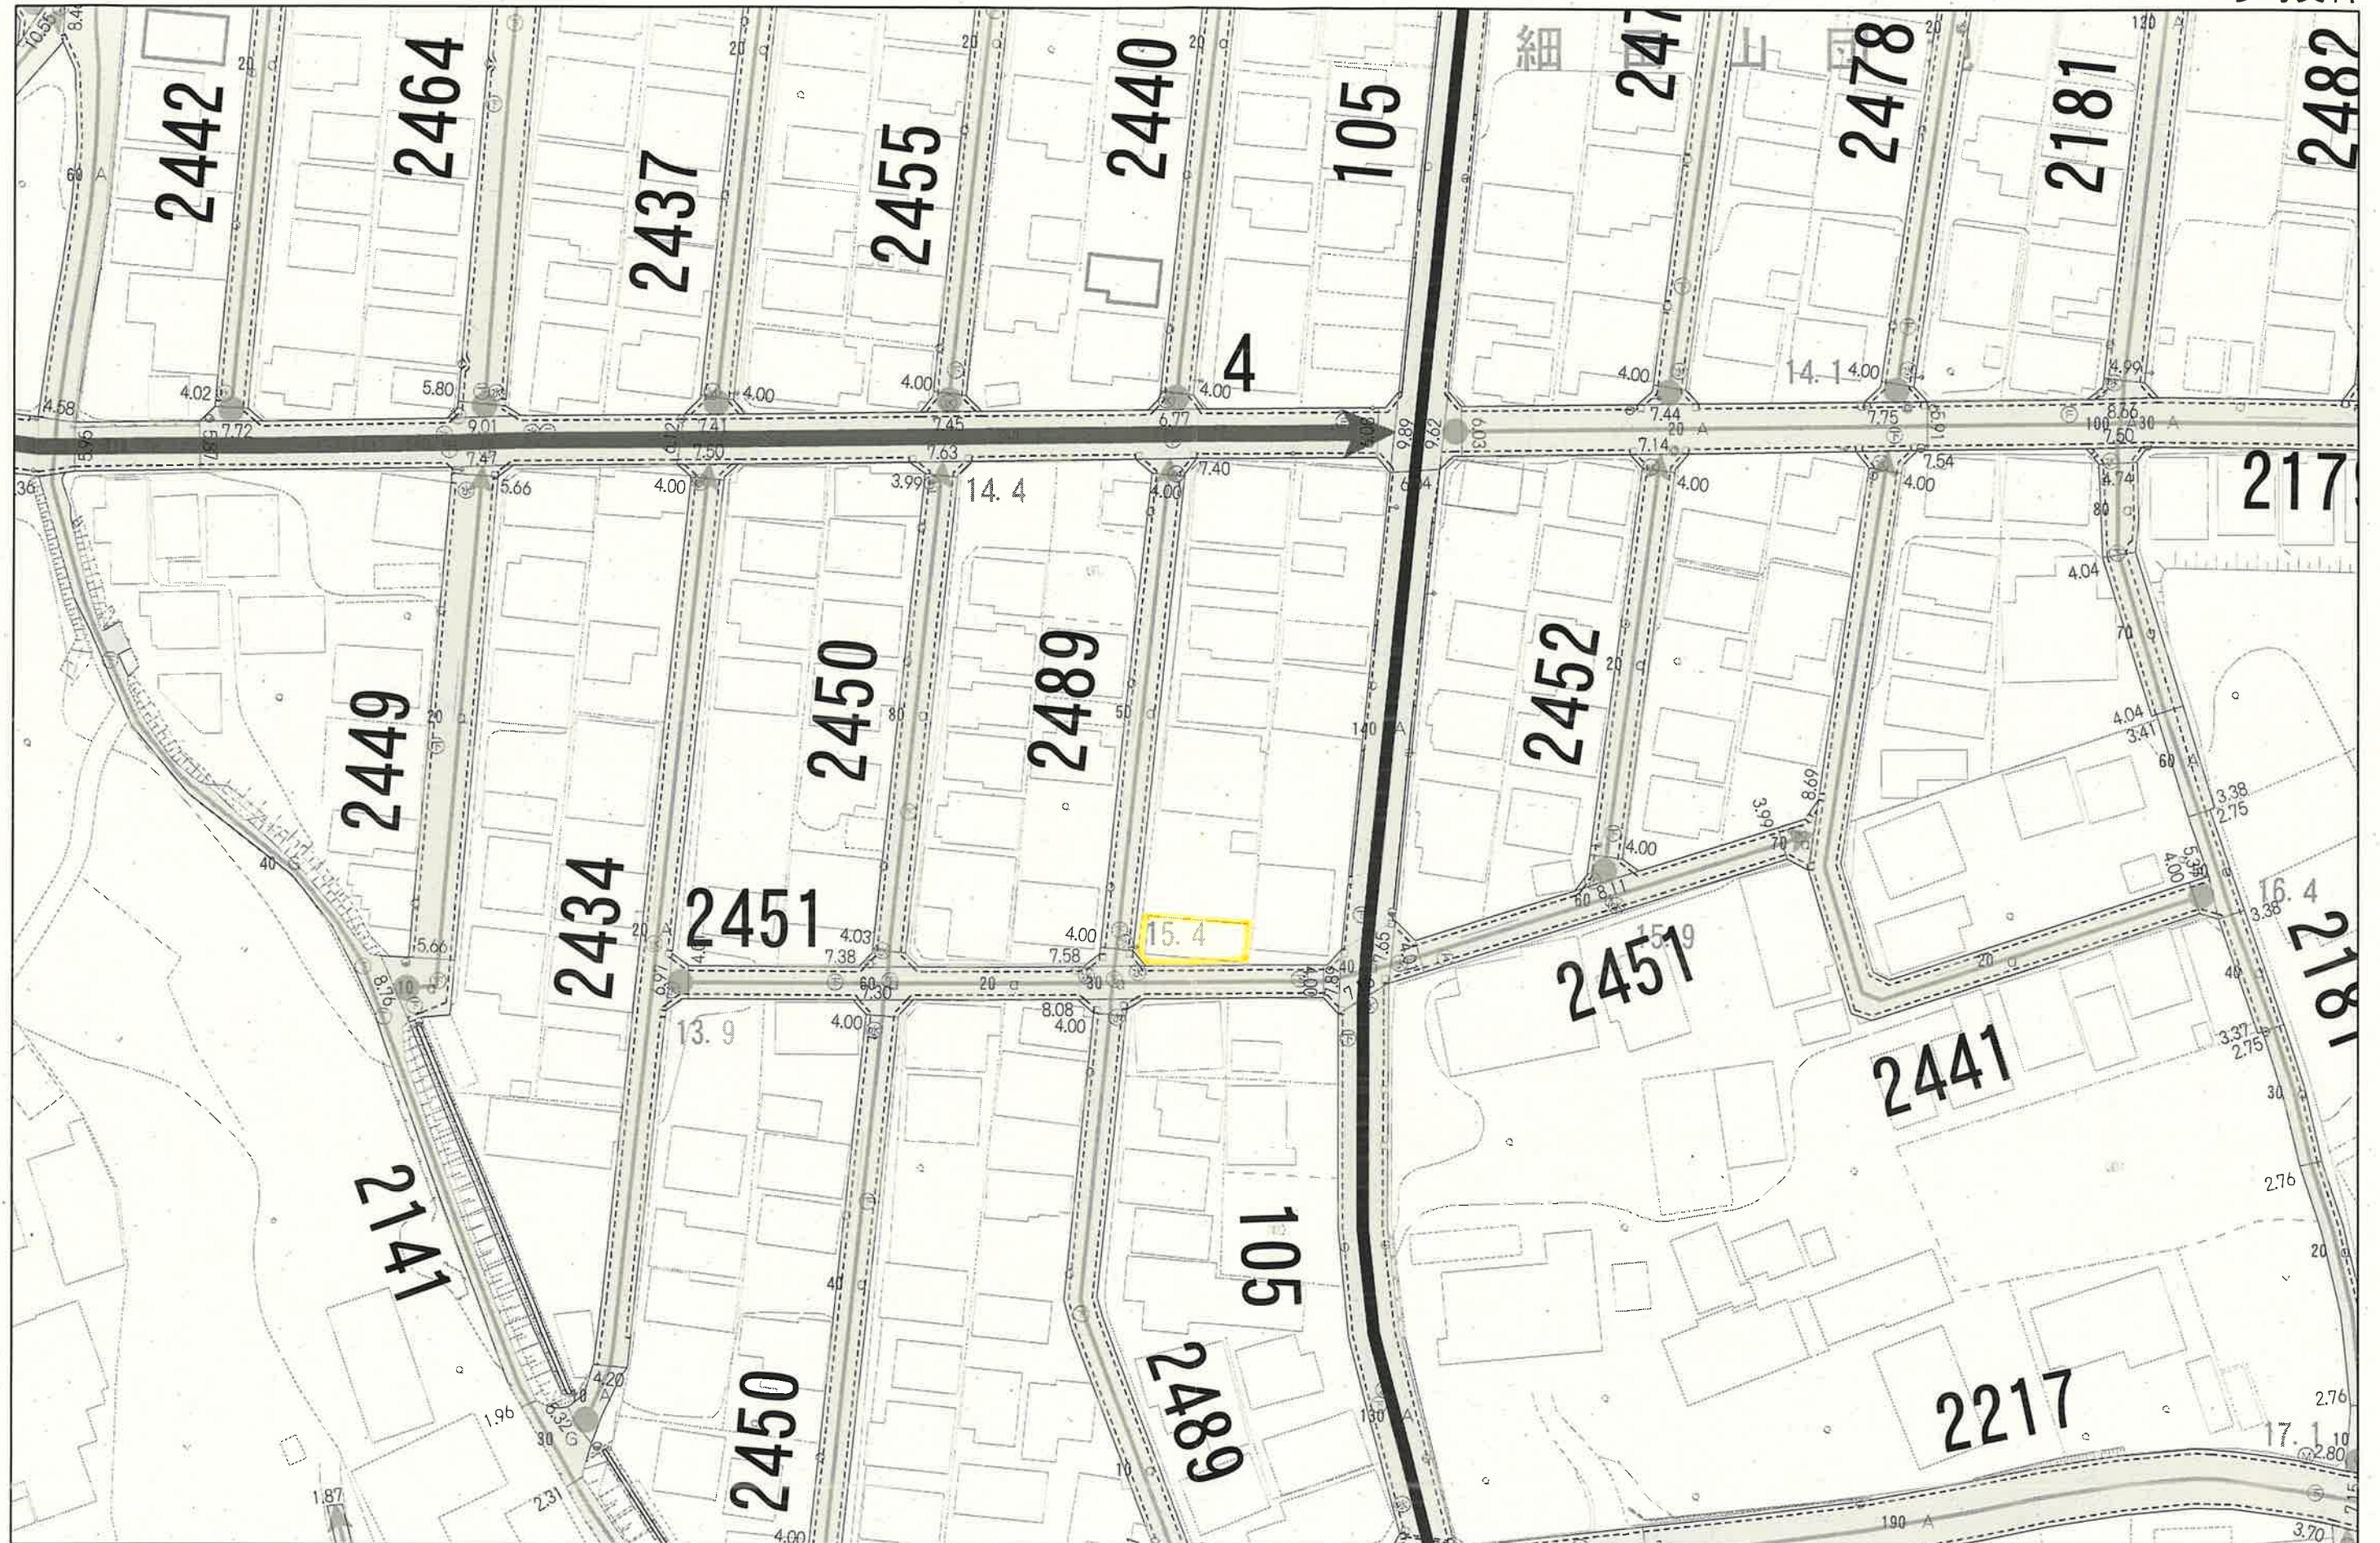


1/750


令和7年4月9日

道路境界図


参考資料

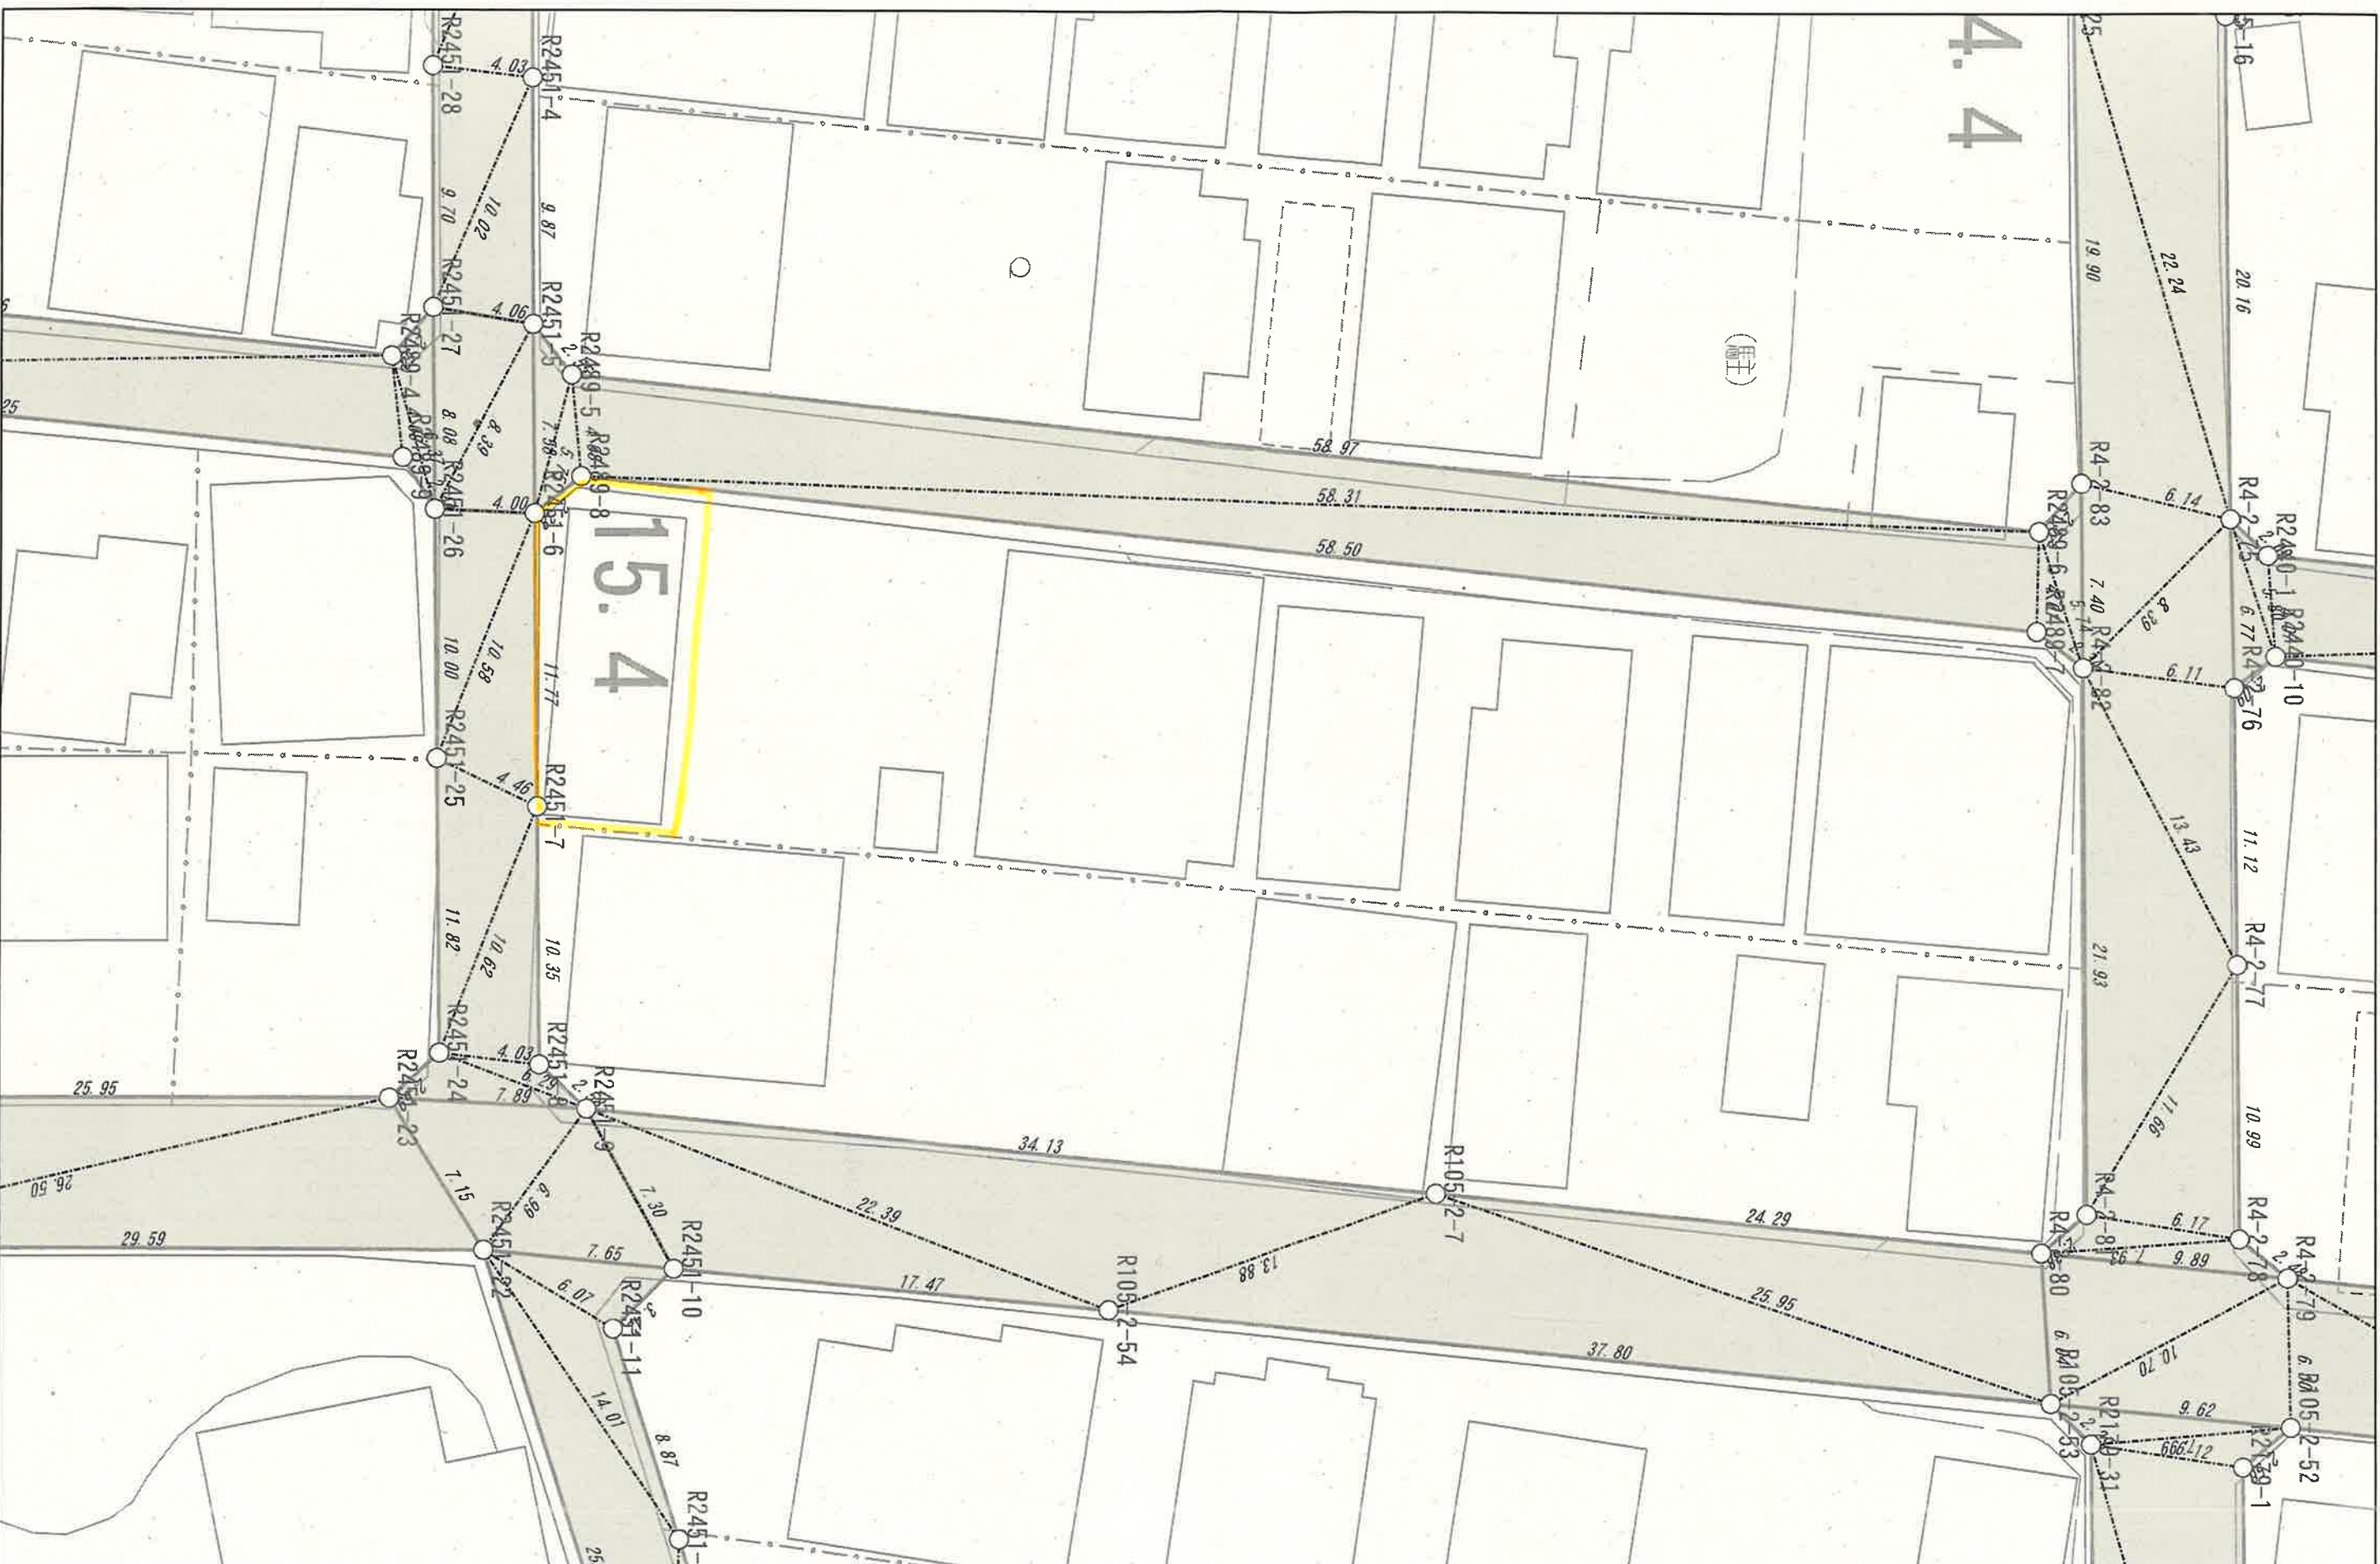

1: 500

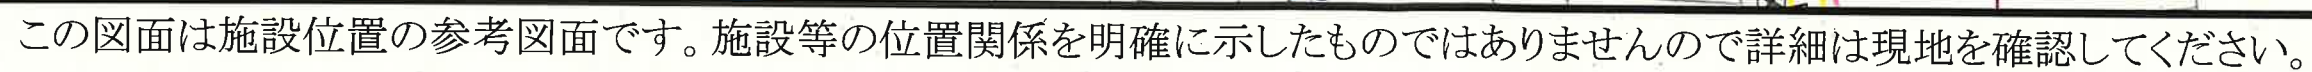


伊奈町公共下水道台帳図

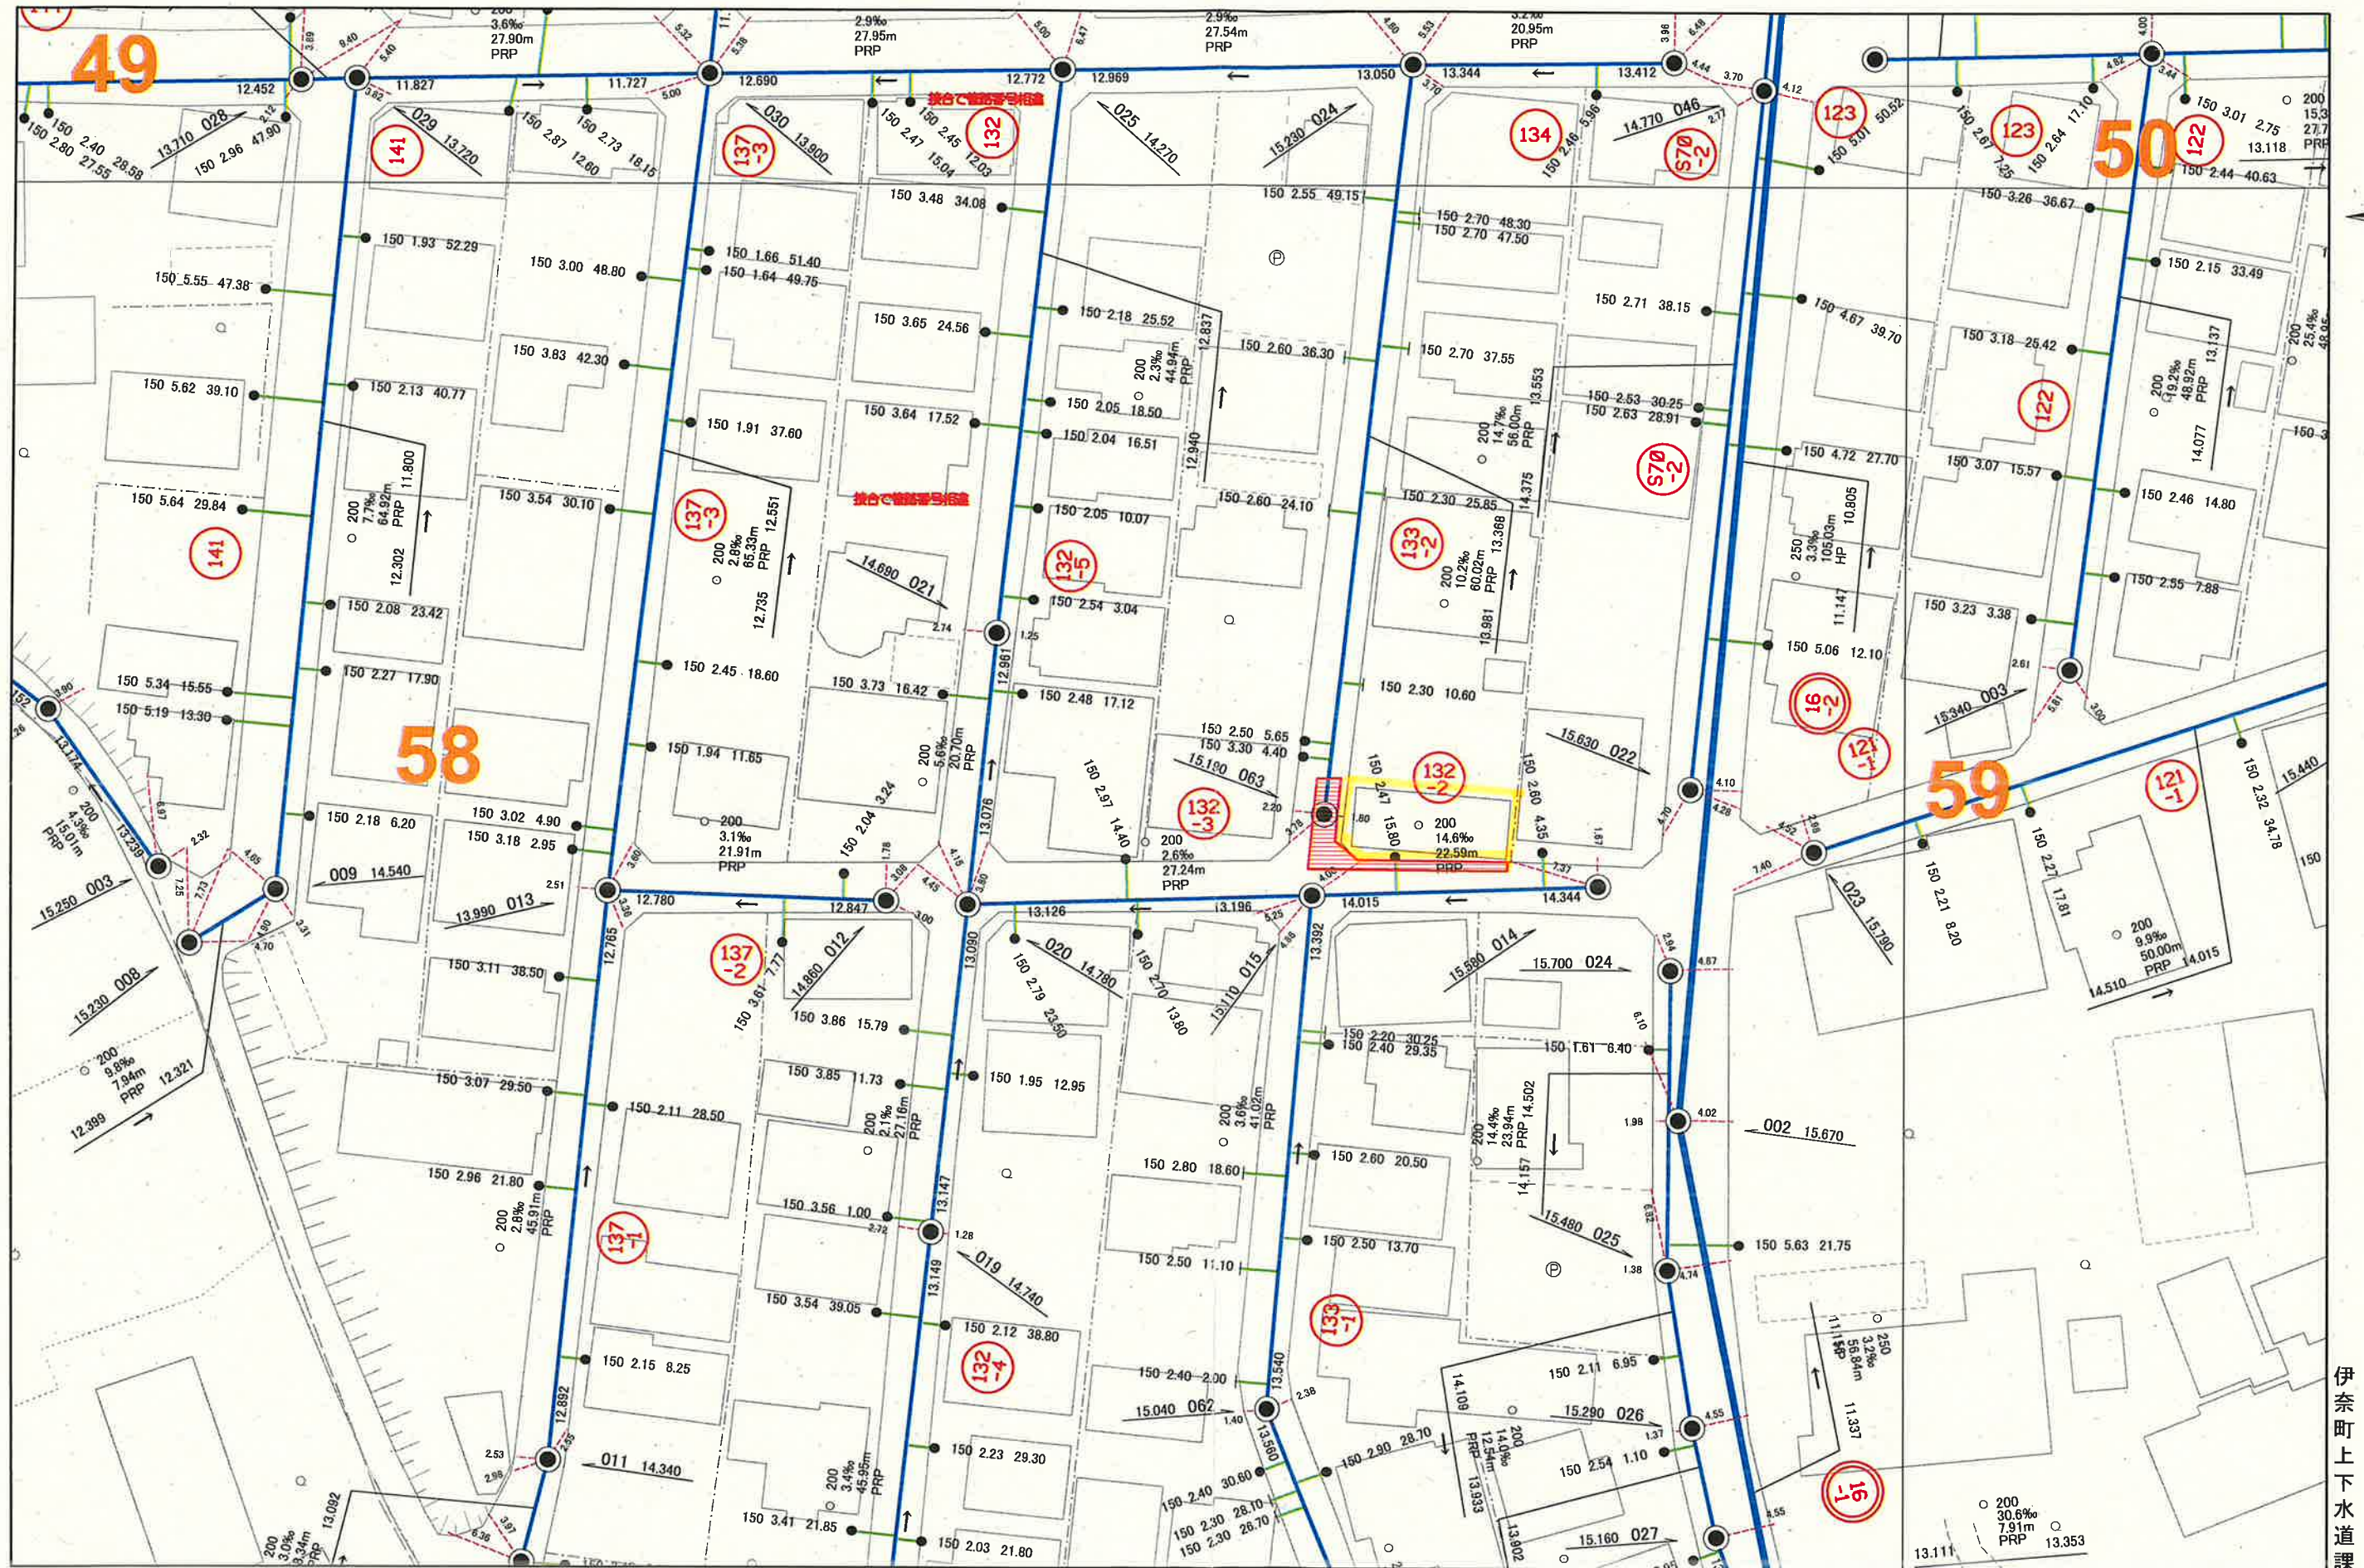

この図面は参考図であり、内容を証明するものではありません。必ず現地を確認して下さい。

1:500

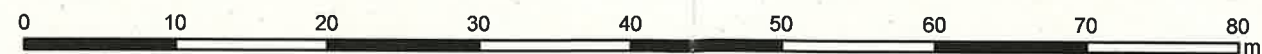

令和7年4月9日

伊奈町上下水道課