


14-14

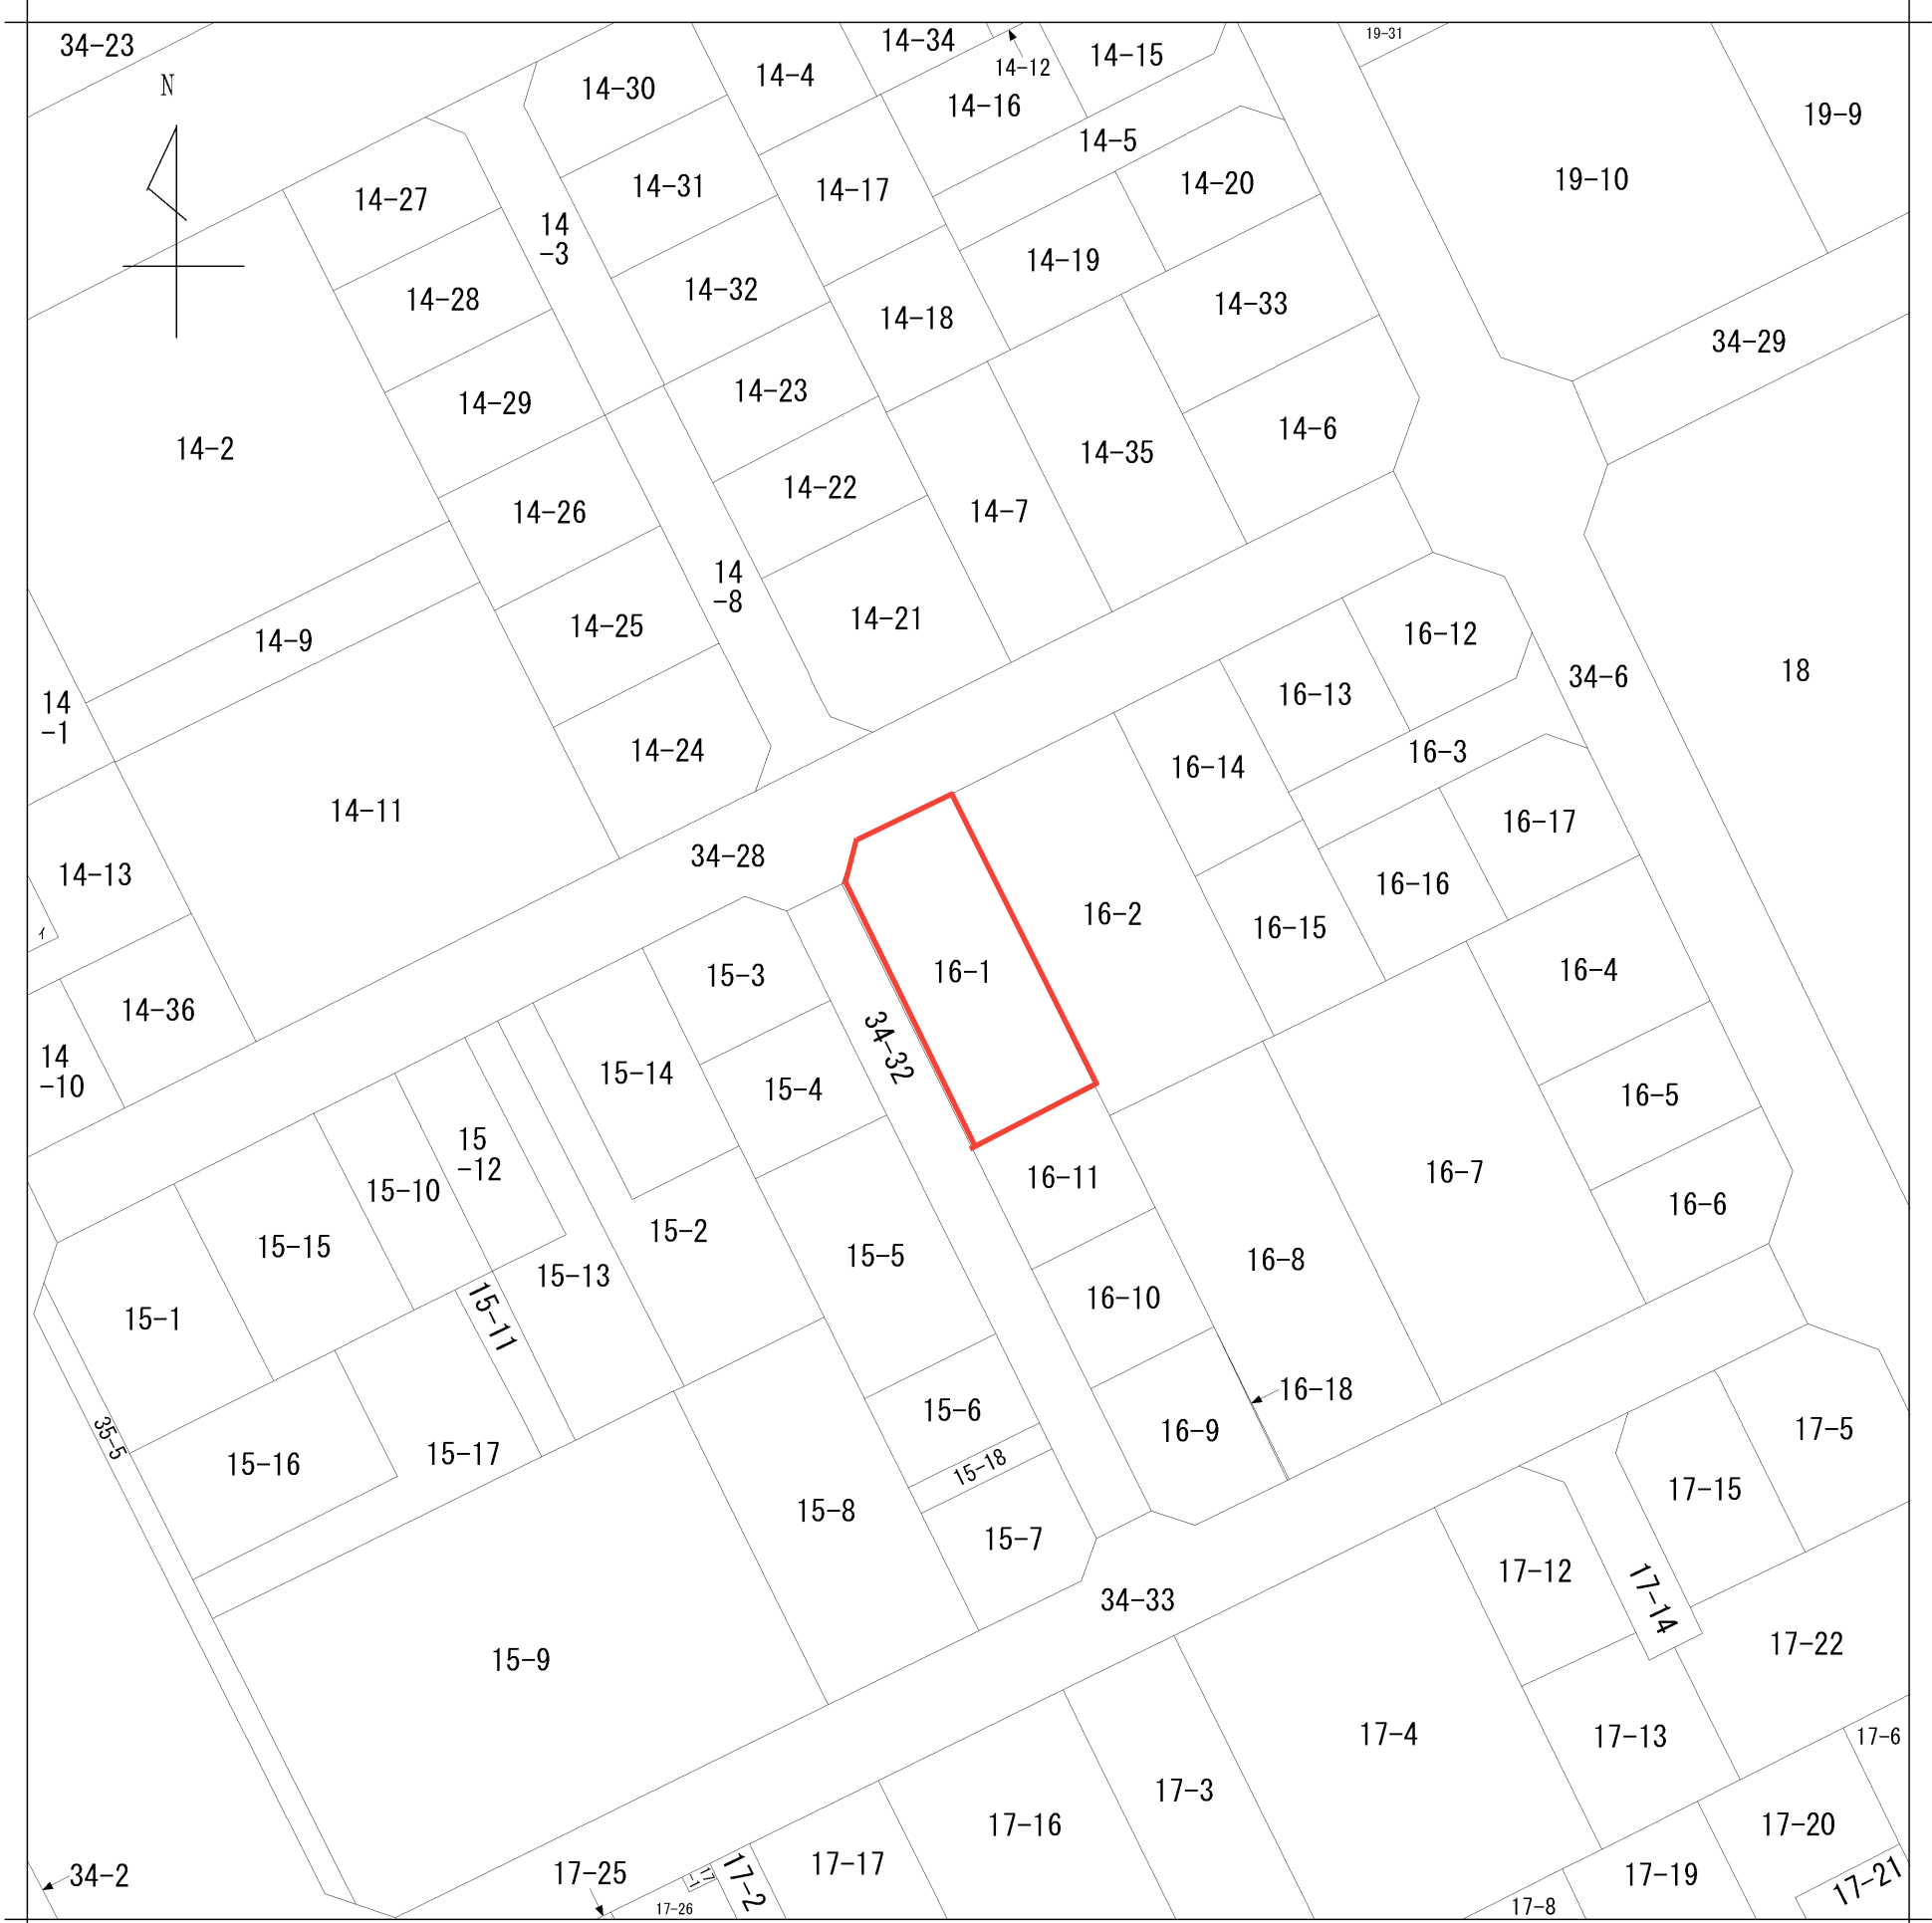

地番区域見出

戸塚東2丁目

A 戸塚東2丁目
B 戸塚東2丁目

請求部	所在	川口市戸塚東二丁目					地番	16番1			
出力縮尺	1/500	精度区分	甲一	座標系番号又は記号		分類	地図に準ずる図面			種類	土地区画整理所在図
作成年月日	昭和63年10月15日				備付年月日(原図)		補記事項				



2025/05/12 18:50 現在の情報です。

表 題 部 (土地の表示)		調製	平成10年10月8日	不動産番号	0306000273435
地図番号	余白		筆界特定	余白	
所 在	川口市戸塚東二丁目				余白
① 地 番	②地 目	③ 地 積	㎡	原因及びその日付〔登記の日付〕	
16番1	宅地	197:89		平成63年10月15日土地区画整理法による換地処分〔昭和63年11月1日〕	
余白	余白	余白	:	昭和63年法務省令第37号附則第2条第2項の規定により移記	
			:	平成10年10月8日	
			:		



2025/05/12 18:55 現在の情報です。


表 題 部	(主である建物の表示)	調製	平成10年10月8日	不動産番号	0306000256872
所在図番号	余 白				
所 在	川口市戸塚東二丁目 16番地1			余 白	
家屋番号	16番1			余 白	
① 種 類	② 構 造	③ 床 面 積 m ²		原因及びその日付〔登記の日付〕	
居宅	木造瓦葺2階建	1階 2階	67:47 52:33	昭和57年11月18日新築	
余 白	余 白	余 白	:	昭和63年法務省令第37号附則第2条第2項の規定により移記	
			:	平成10年10月8日	
			:		

0182275

各階平面図

家屋番号	16-1686-4	建物図面	57.12.4
建物の所在	川口市大字戸塚東二丁目16番地1 110市大字戸塚東二丁目16番地1 後地同所予定地番1682ブロック1号		


1階

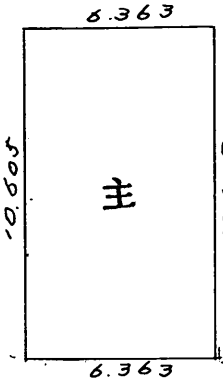

床面積計算表

$6.363 \times 10.605 = 67.479615$
 67.47 m^2


2階

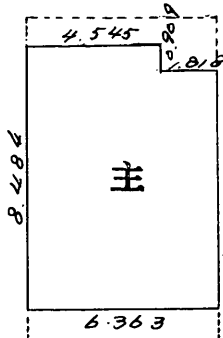

床面積計算表

$4.545 \times 0.909 = 4.131405$
 $7.575 \times 6.363 = 48.199725$
 52.33113



52.33 m^2

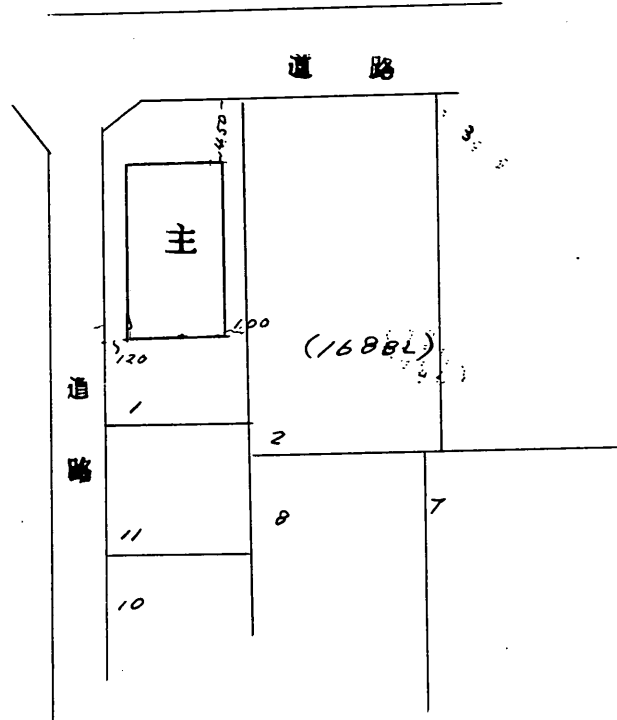

作製者	川口市中西木1丁目5番16号 角田完治 土地家屋調査士 (昭和57年11月20日作製)	縮尺	1/250	申請人		縮尺	1/500
-----	--	----	-------	-----	--	----	-------

川口都市計画事業戸塚土地区画整理事業第2工区 換地図


戸塚東二丁目

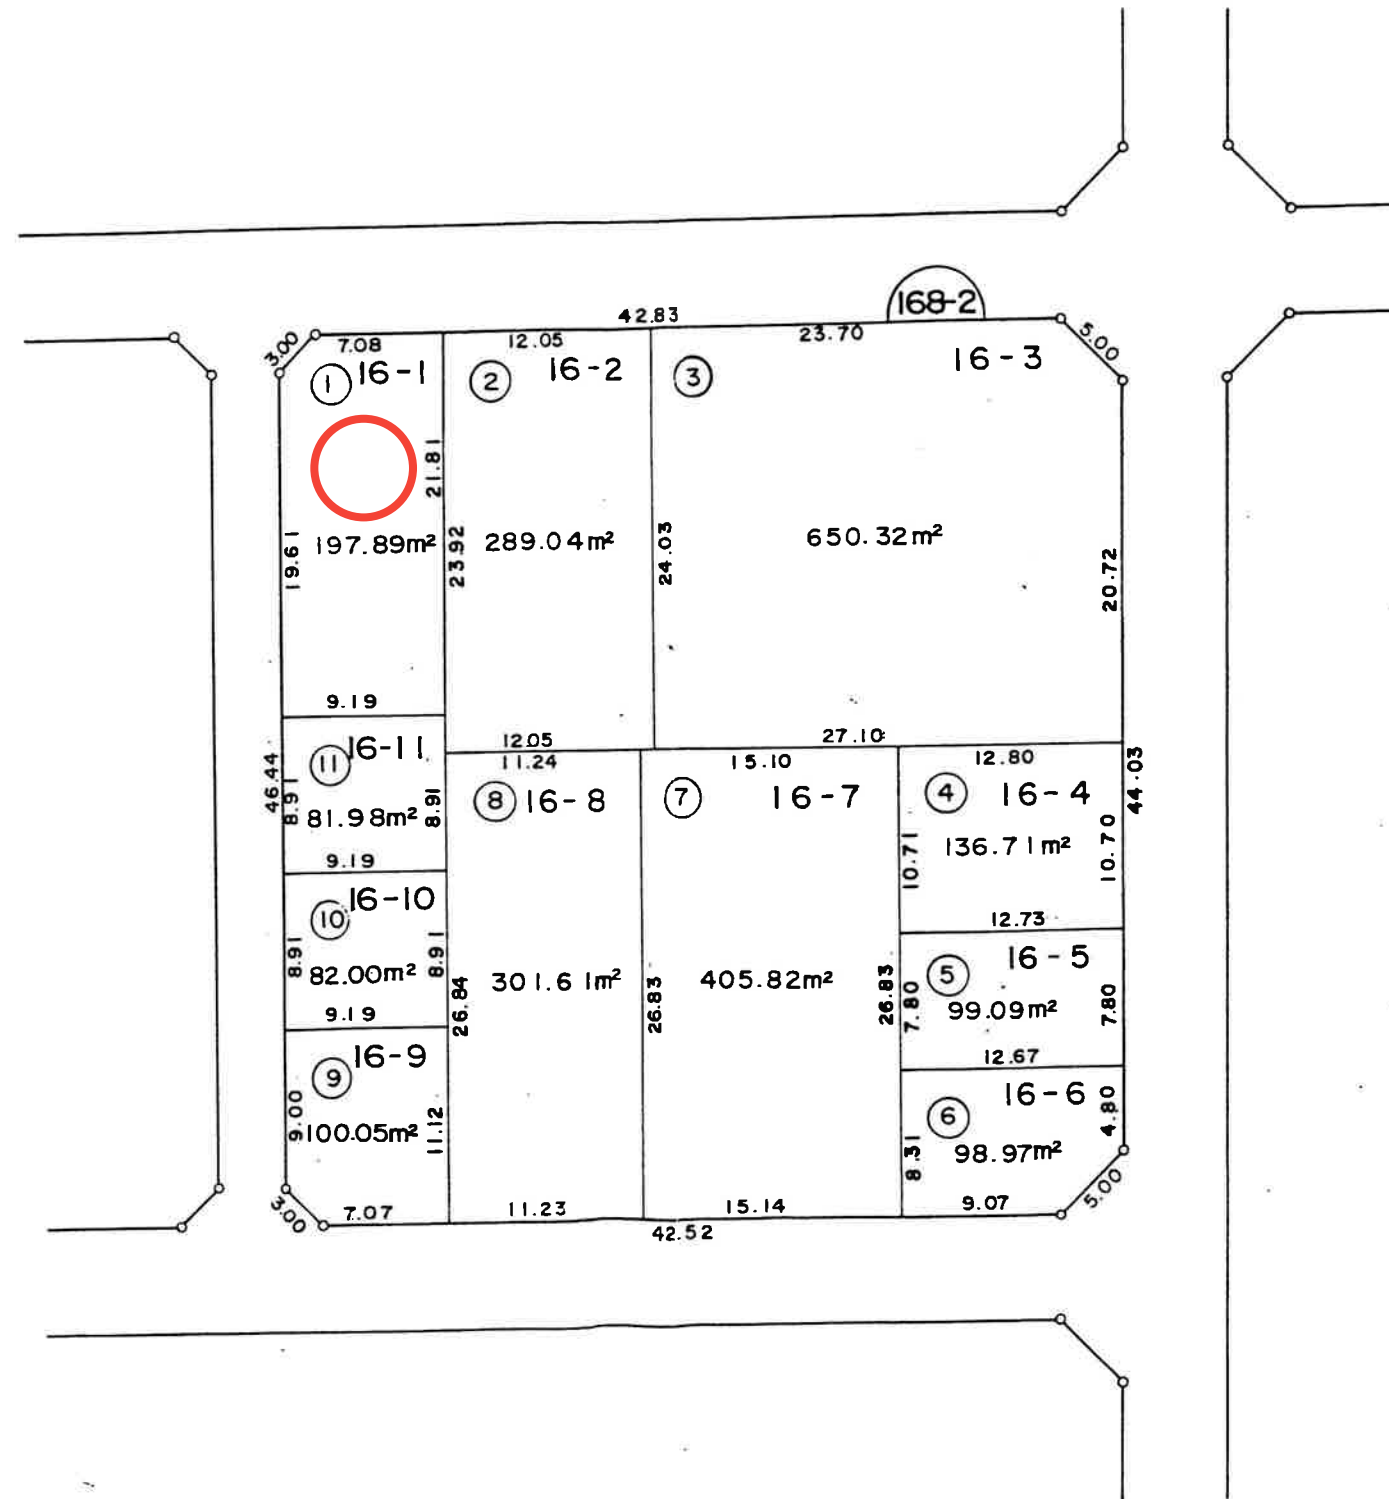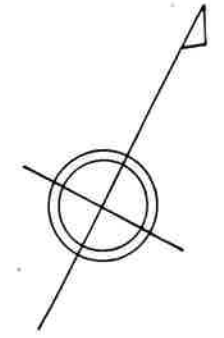

S = 1 / 500

凡 例	
1-1	地 番
100.00m ²	地 積
	街区番号
①	区画番号
	換 地

道路台帳

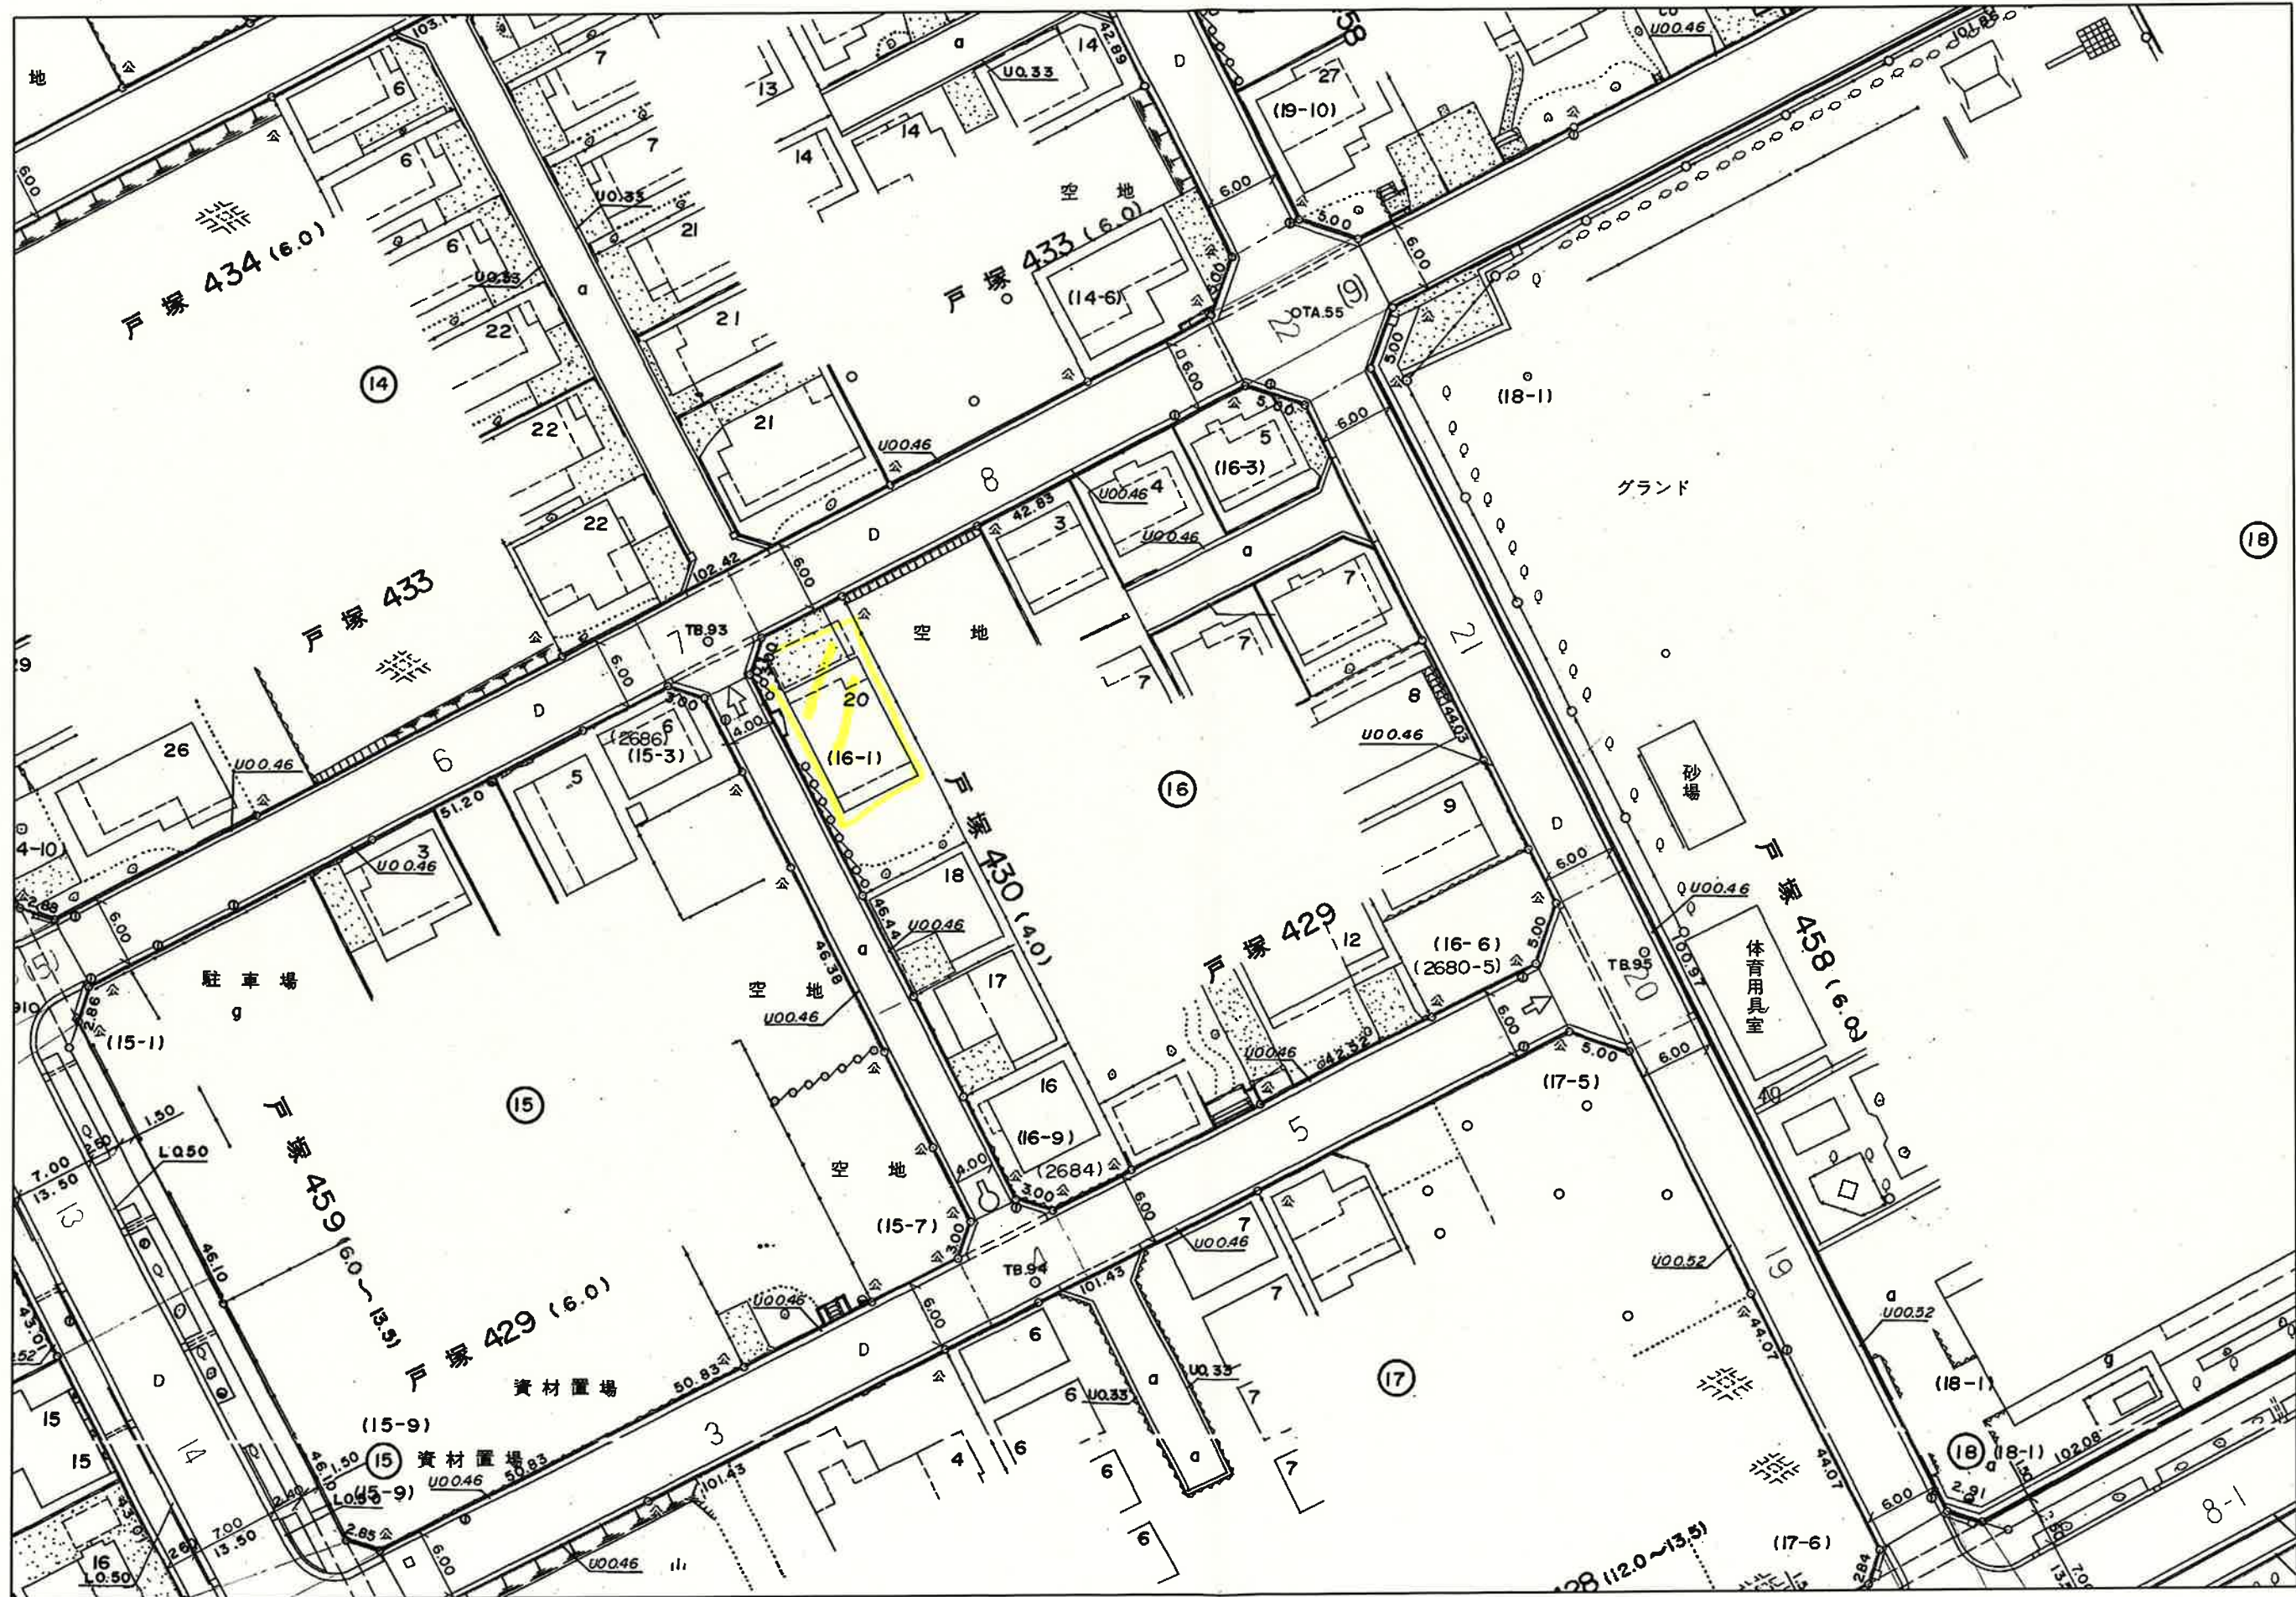

参考資料
川口市
道路管理課

この図面は、現況図ですので、道路の区域を決定しているものではありません。
また、図面作成以後、現況が変わっているところもありますので、現地を確認してください。

出力: 令和7年5月14日

参考資料

- ・管網図の配水管・給水管等の記載状況は、施工当時の基準で作成された工事図面等に基づいており、詳細情報に乏しく現地の状況と異なる場合があります。
- ・配布窓口においても同様の工事図面等を元に対応しているため、口頭による補足説明を含め、現地の状況と異なった説明になる場合があります。
- ・上記2点に加え、口頭による説明に対する誤認や聞き間違い等により生じた不利益について、川口市では責任を負いかねますのでご了承願います。
- ・給水装置工事にあたっては、事前に試掘等の詳細な現地調査が必要です。なお、調査の際には、川口市の指定給水装置工事事業者にお問い合わせ下さい。



【おことわり】図面交付後、電話やファックスでのお問い合わせにつきましては、調査個所の誤認等の恐れがあるため、お答えしておりません。直接、水道庁舎窓口にお越し下さい。

川口市上下水道局

縮尺 1/500

0

50m

図面出力年月日 25.05.14



1 川口市では、できる限り正確な情報の提供に努めておりますが、この図面は、現地を正確かつ詳細に測量したものではないため、


- 2 下水道の位置が道路、家形等とずれている場合があります。
- 2 下水道工事や道路工事等が利用された場合、しばらくの間、図面と現地が整合しないことがあります。
- 3 本図面を設計、工事等に利用される際は、下水道本管・取付管の位置等を現地で調査・確認の上ご利用ください。
- 4 宅地内や私道の下水道管（排水設備）については、公共下水道ではないため、土地の所有者または使用者に確認するか現地調査をお願いいたします。

住宅比較（株）様

◇調査場所：埼玉県川口市戸塚東2-16-20 付近

◇ご回答日：2025 年 05 月 19 日（月） ◇受付番号：5355058

◇件名：

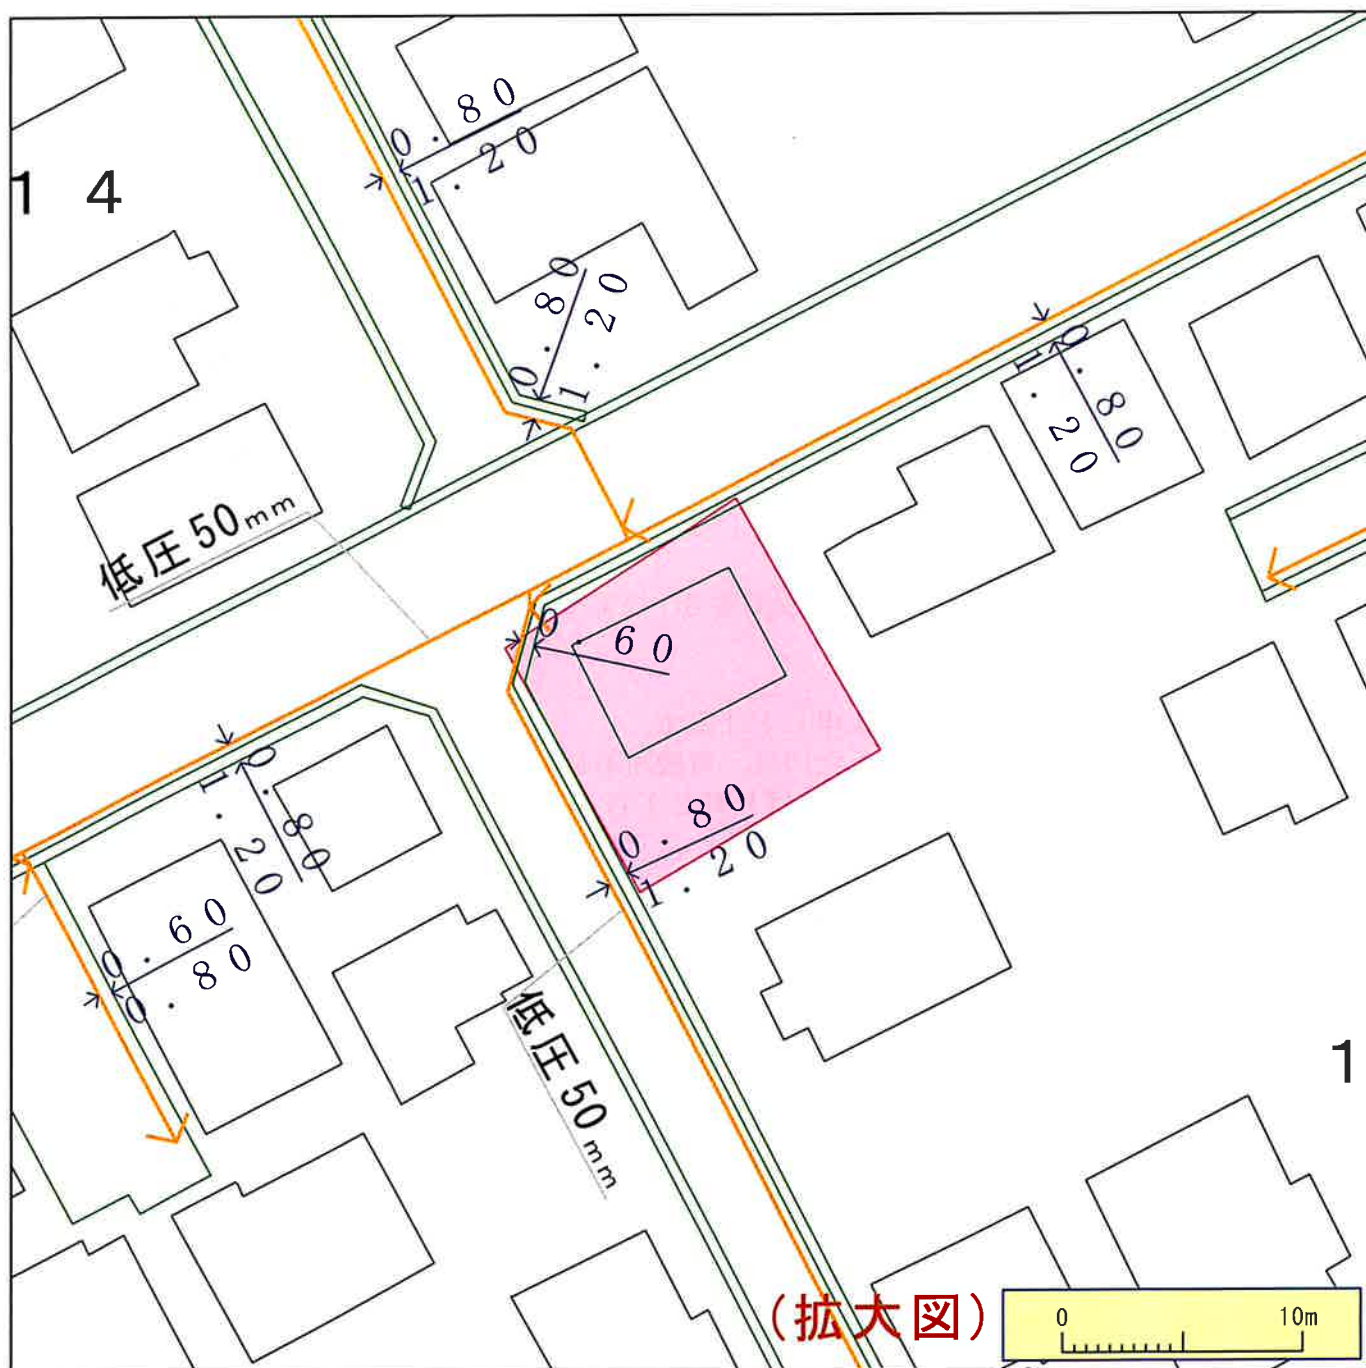

※ガス管圧力の種類と凡例、用途（高圧、中圧は一般用途にはご利用になれませんのでご注意ください）

(1) 高圧：—— 輸送用のみ (2) 中圧：—— 輸送用と主に産業用途 (3) 低圧・中間圧：—— 家庭用等の一般用途

下記の文章について、必ずご確認ください。

- ◆弊社がガス本管埋設状況確認サービス（以下「本サービス」とします）でご提供する情報は、地形、道路形態、家形を除くガス本管の有無・工事予定ルート、埋設位置、口径です。なおご参考に、取出し管の分岐位置を表示しておりますが、個人情報保護のため宅地内の引込状況及びガスのご使用状況は表示していません。
- ◆弊社は、ご提供する情報が正確かつ最新であるよう努力しておりますが、それらについてはいかなる保障も致しません。また、本サービスご利用により生じたいかなる損害についても責任を負いかねますのでご了承ください。なお、実際の工事、ガス供給にあたっては、供給方式の検討・本支管工事の有無の確認が必要となります。
- ◆予定ルートの施工状況確認も合わせて、原則6ヶ月以上前に各担当窓口にご相談くださるようお願いいたします。
- ◆本サービスで利用されている地図及び導管情報は、著作権法により保護されており、東京ガスネットワーク（株）が著作権を所有しています。営利目的のご利用を禁止いたします。また、権利侵害となりますので、許可無く複製、改変、送信等を禁止いたします。

東京ガス株式会社

（お問合せ先）

担当部署：本管埋設状況確認センター

営業担当者：東京ガス（株）

TEL：03-5322-8910

E-mail：maichon@tokyo-gas.co.jp