


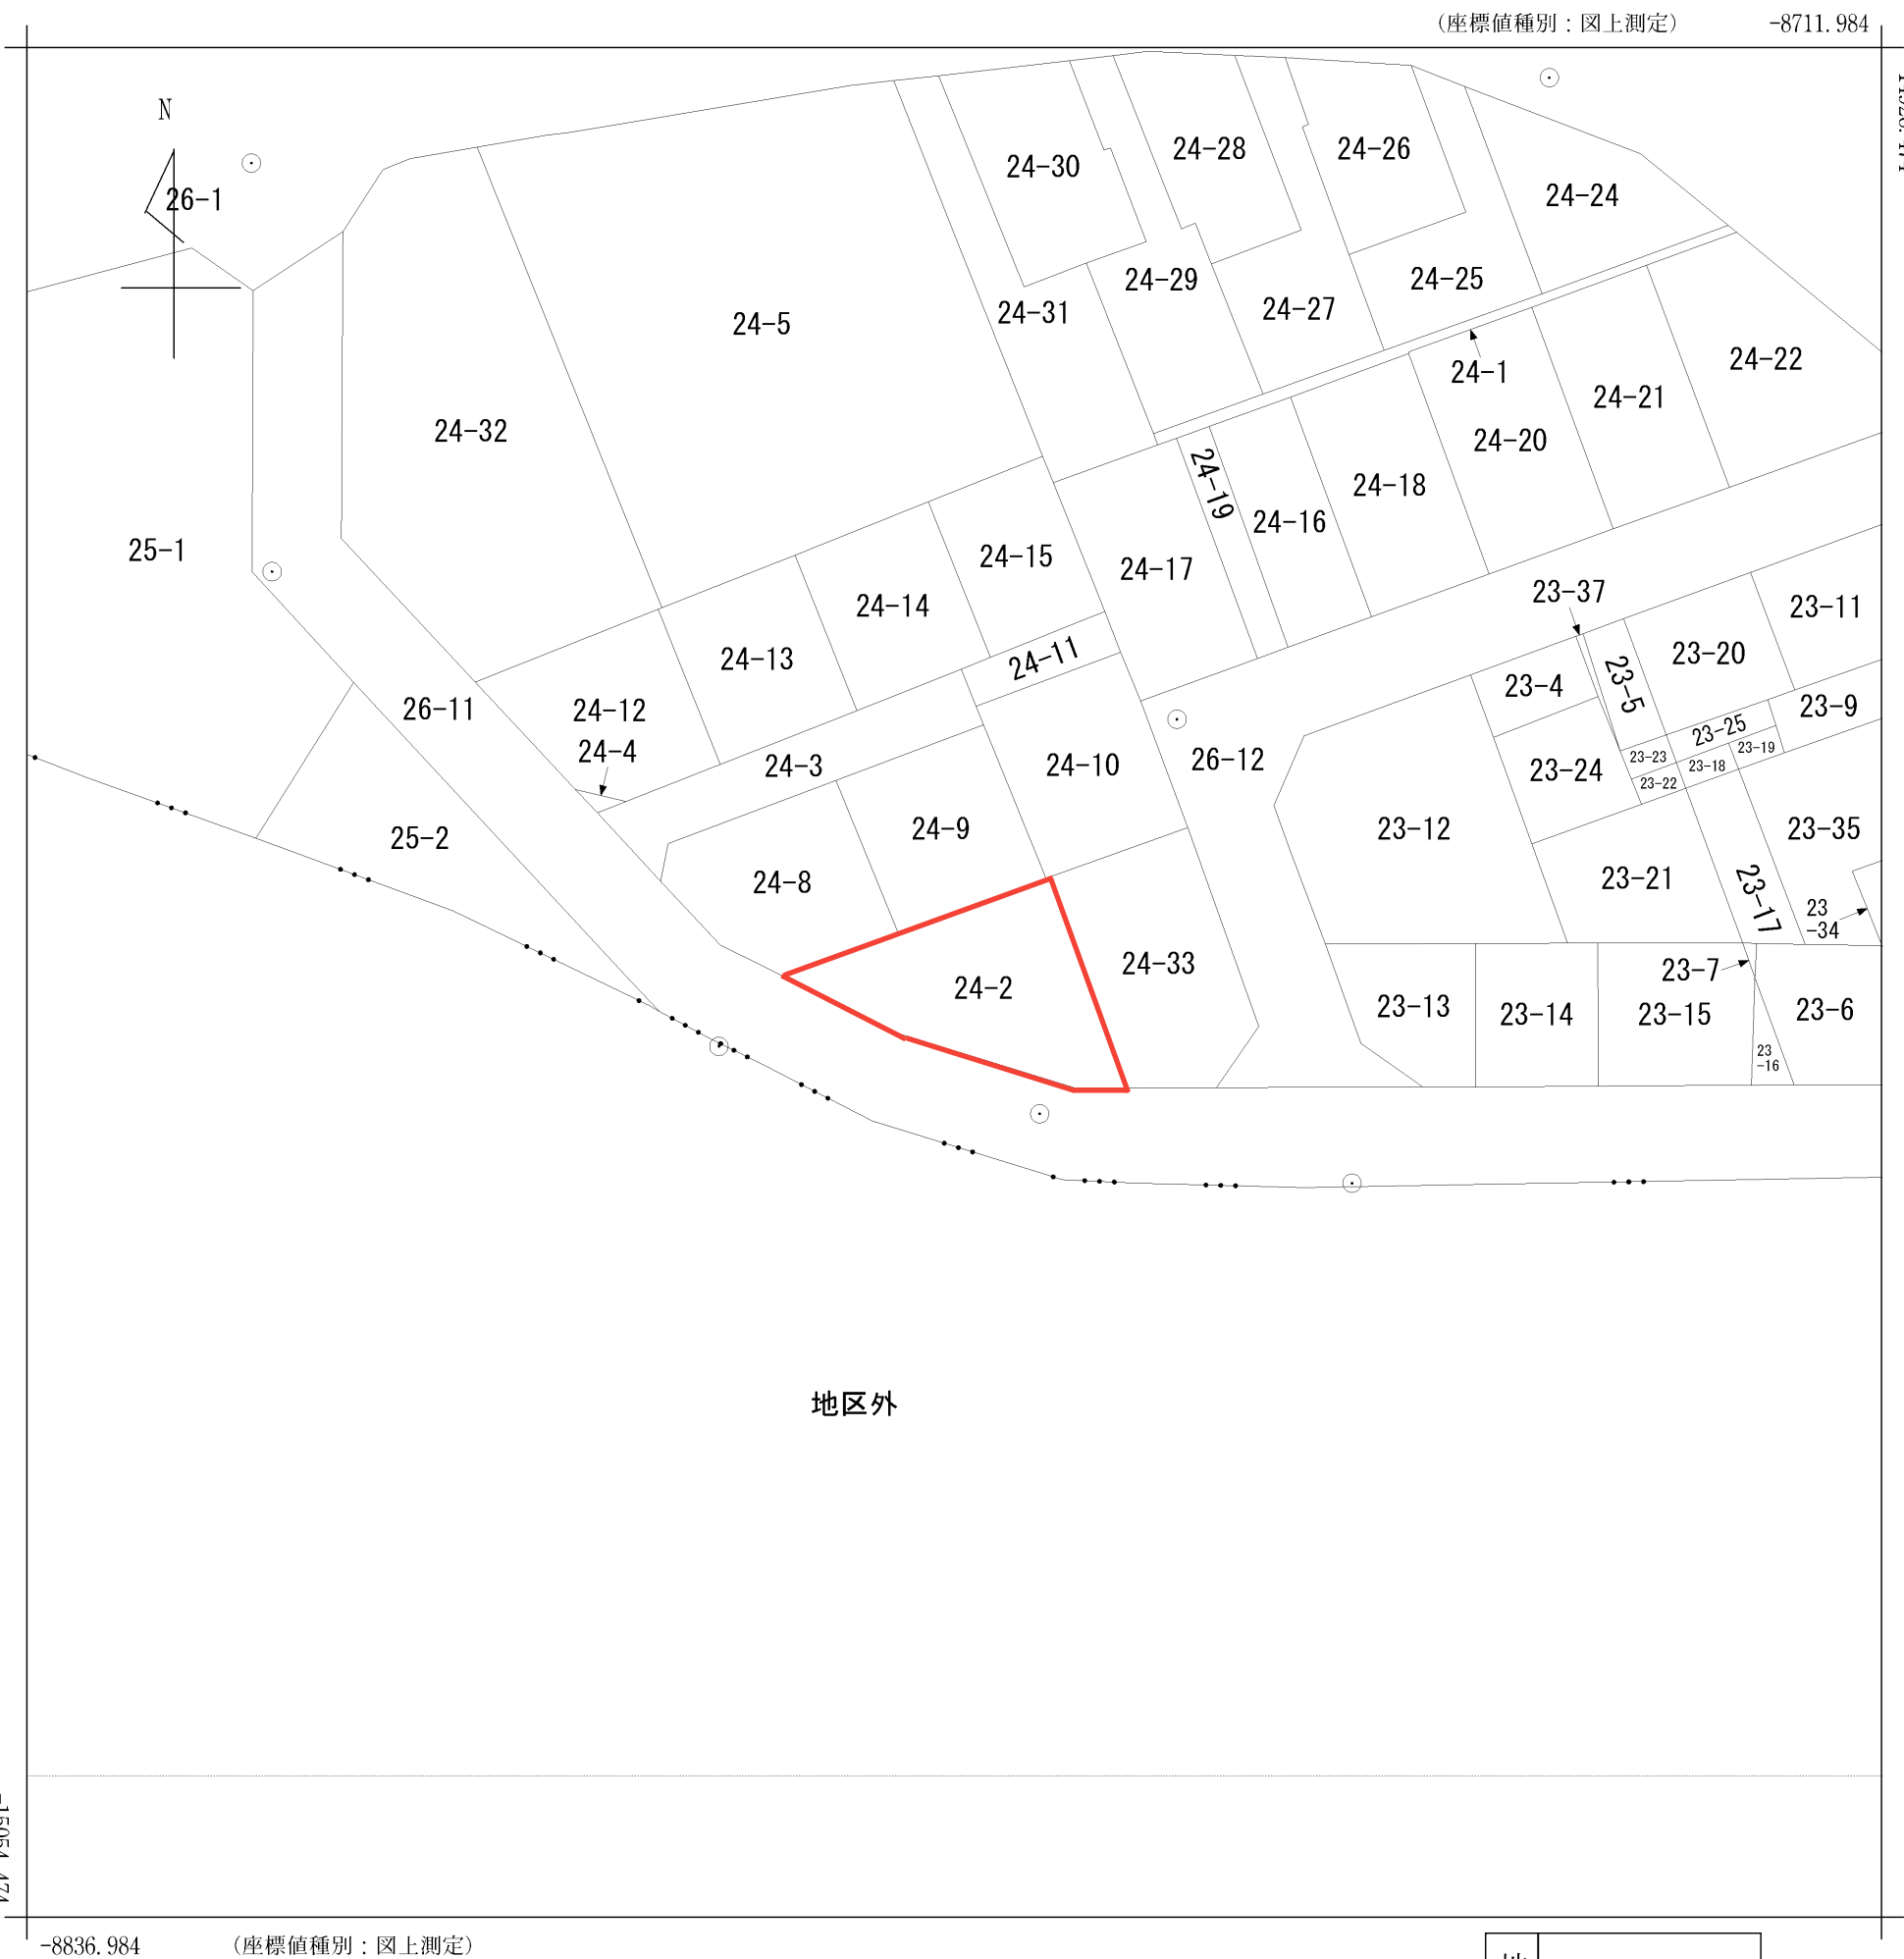

-15054.474

-14928.474

(注) 国土交通省国土地理院が公表した座標補正パラメータ(touhokutaiheiyouoki2011.par)による修正がされています。

地番
区域見出

北原台2丁目

請 求 部 分	所 在	川口市北原台二丁目					地 番	24番2		
出 力 縮 尺	1/500	精 度 区 分	甲一	座 標 系 番 号 又 は 記 号	Ⅸ	分 類	地図(法第 1 4 条第 1 項)		種 類	土地区画整理所在図
作 成 年 月 日	平成5年12月22日				備 付 年 月 日 (原図)			補 記 事 項		



2025/06/24 15:16 現在の情報です。

表 題 部 (土地の表示)		調製	平成10年7月23日	不動産番号	0306000167522
地図番号	2-35-18	筆界特定	余白		
所 在	川口市北原台二丁目			余白	
① 地 番	②地 目	③ 地 積	m ²	原因及びその日付〔登記の日付〕	
303番33	山林	496	:	303番1から分筆 〔昭和44年5月23日〕	
24番2	雑種地	322	:	平成5年12月22日土地区画整理法による換 地処分 〔平成6年1月10日〕	
余白	余白	余白	:	昭和63年法務省令第37号附則第2条第2項 の規定により移記 平成10年7月23日	
余白	余白	167	:	③24番2、24番33に分筆 〔平成29年2月21日〕	
余白	宅地	167	:00	②③平成29年2月1日地目変更 〔平成29年2月21日〕	



2025/06/26 08:54 現在の情報です。


表 題 部 (主である建物の表示)	調製	余 白	不動産番号	0306001262026
所在図番号	余 白			
所 在	川口市北原台二丁目 24番地2		余 白	
家屋番号	24番2		余 白	
① 種 類	② 構 造	③ 床 面 積 m ²		原因及びその日付〔登記の日付〕
居宅	木造スレートぶき2階建	1階 2階	56:31 49:68	平成29年3月18日新築 〔平成29年10月23日〕

地番	24-2、-33	地積測量図
土地の所在	川口市北原台二丁目	

座標求積表

地番	(A) 24-2				
点名	X	Y	$X_{n+1} - X_{n-1}$	$Y_n (X_{n+1} - X_{n-1})$	
502	-15346.075	-8493.400	-10.548	89588.383200	
503	-15350.048	-8485.364	-7.614	64607.561496	
504	-15353.689	-8473.548	-3.624	30708.137952	
551	-15353.672	-8470.162	14.189	-120183.128618	
552	-15339.500	-8475.313	7.597	-64386.952861	
		倍面積		334.001169	m ²
		面積		167.0005845	m ²
		地積		167.00	m ²

地番	(B) 24-33				
点名	X	Y	$X_{n+1} - X_{n-1}$	$Y_n (X_{n+1} - X_{n-1})$	
552	-15339.500	-8475.313	-17.497	148292.551561	
551	-15353.672	-8470.162	-14.143	119793.501166	
505	-15353.643	-8464.143	4.129	-34948.446447	
506	-15349.543	-8461.293	17.468	-147801.866124	
501	-15336.175	-8466.166	10.043	-85025.705138	
		倍面積		310.035018	m ²
		面積		155.0175090	m ²
		地積		155.01	m ²
合計				322.0180935	

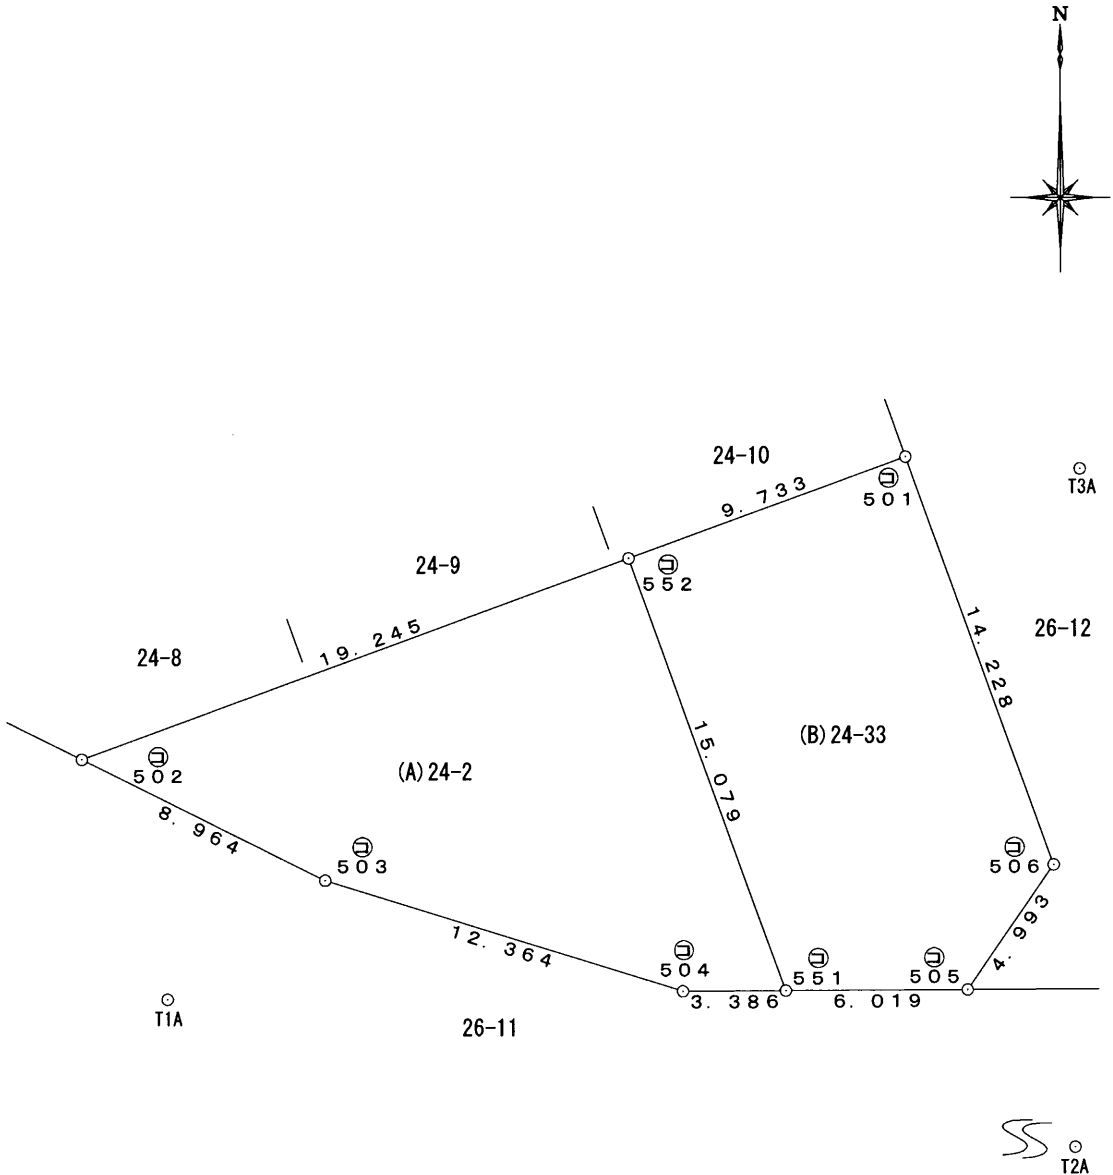

凡例	記号	境界標の種別	記号	境界標の種別	記号	境界標の種別
	㊦	石杭	㊩	金属鈑	㊥	刻印
	㊧	コンクリート杭	㊪	金属杭		
	㊨	プラスチック杭	㊫	金属プレート		

作成者	さいたま市北区東大成町二丁目453番地1-201号 土地家屋調査士 萩原史彦 (平成29年2月2日作成)
(埼玉土地家屋調査士会用紙)	

座標リスト			
点名	標識	X	Y
T1A	金属鈑	-15353.948	-8490.589
T2A	金属鈑	-15359.443	-8456.653
T3A	金属鈑	-15336.568	-8460.412

測地系	任意座標・恒久的地物 (測地成果2000)
座標系	IX系
測量年月日	平成28年11月11日
*再測量又はパラメータ変換されていない。	


申請人	一建設株式会社 代表取締役 堀口忠美	縮尺	1 / 250
-----	-----------------------	----	---------

各階平面図

家屋番号	24番2
建物の所在	川口市北原台二丁目24番地2

建物図面
各階平面図

1階

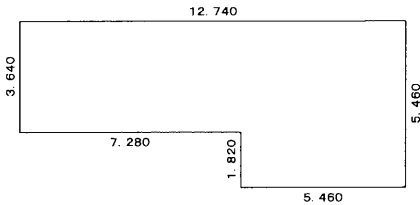


求積表

7.280	×	3.640	=	26.499200
5.460	×	5.460	=	29.811600

計 56.310800

床面積 56.31 m²

2階


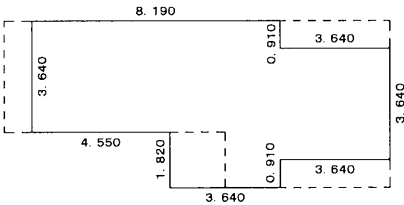


求積表

4.550	×	3.640	=	16.562000
3.640	×	5.460	=	19.874400
3.640	×	3.640	=	13.249600

計 49.686000

床面積 49.68 m²

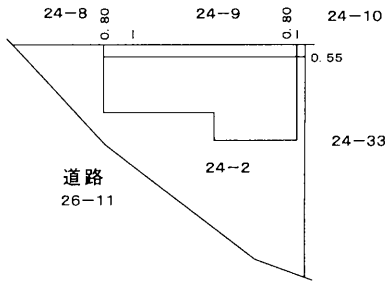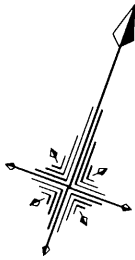

作成者	埼玉県さいたま市大宮区高鼻町一丁目20番地1大宮中央ビルディング3F 土地家屋調査士法人 彩の国事務所 社員 相原洋一 (平成29年10月19日作成)	縮尺	1/250	申請人		縮尺	1/500
-----	---	----	-------	-----	--	----	-------

平成二十九年三月調整

X=14, 896

Y=8, 948

65-3913

北原台三丁目

大字行衛

参考資料
-7.6.24
川口市
道路管理課

X=15, 127

Y=8, 948

65-3913

世界測地系

X=14, 896

Y=8, 668

65

3931	3932
	3914

路線図

大字石神

65-3913

X=15, 127

Y=8, 668


縮尺五百分之一

凡例

丁目一番地
区画整理番号
プロット

田	基準点
○	区画整理点
□	区画整理石杭
●	計算点
▲	計算点 (既設)
■	市石杭
△	市石杭
◇	市プレート
田	民石杭
□	民プレート
○	民点

道路台帳

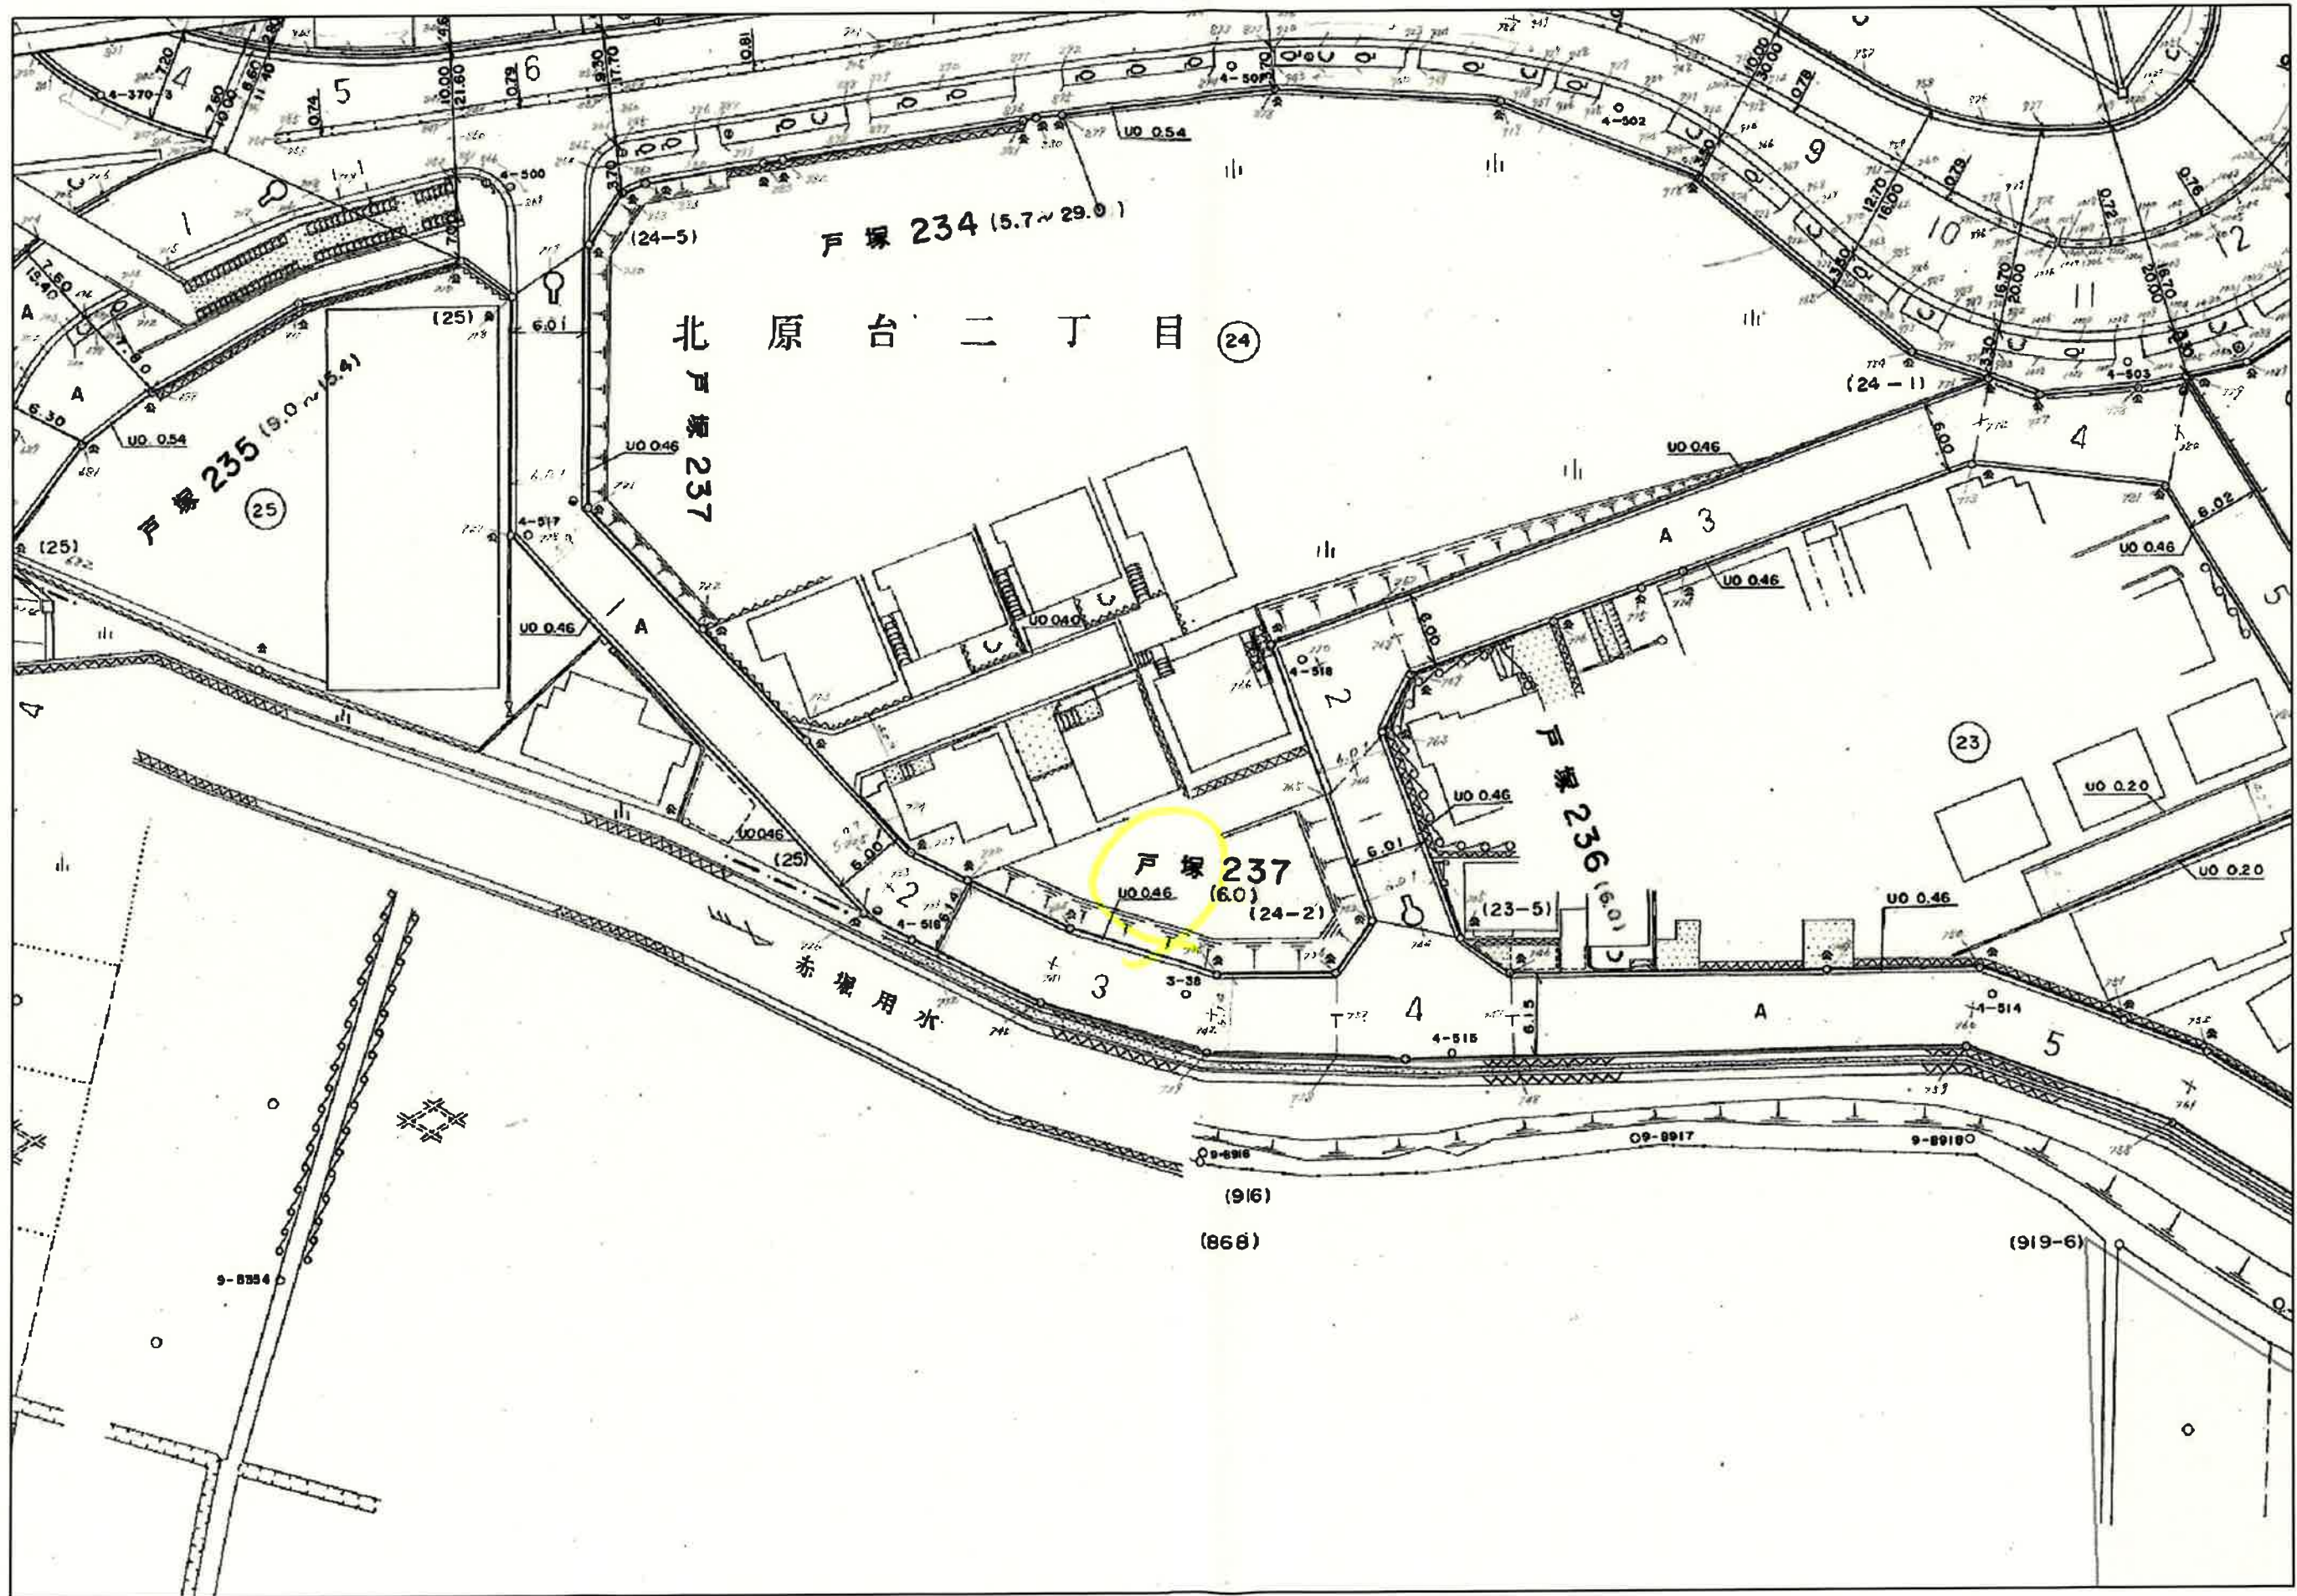


参考資料
川口市
道路管理課

この図面は、現況図ですので、道路の区域を決定しているものではありません。
また、図面作成以後、現況が変わっているところもありますので、現地を確認してください。

出力: 令和7年6月24日

参考資料

- ・管網図の配水管・給水管等の記載状況は、施工当時の基準で作成された工事図面等に基づいており、詳細情報に乏しく現地の状況と異なる場合があります。
- ・配布窓口においても同様の工事図面等を元に対応しているため、口頭による補足説明を含め、現地の状況と異なった説明になる場合があります。
- ・上記2点に加え、口頭による説明に対する誤認や聞き間違い等により生じた不利益について、川口市では責任を負いかねますのでご了承願います。
- ・給水装置工事にあたっては、事前に試掘等の詳細な現地調査が必要です。なお、調査の際には、川口市の指定給水装置工事事業者にお問い合わせ下さい。

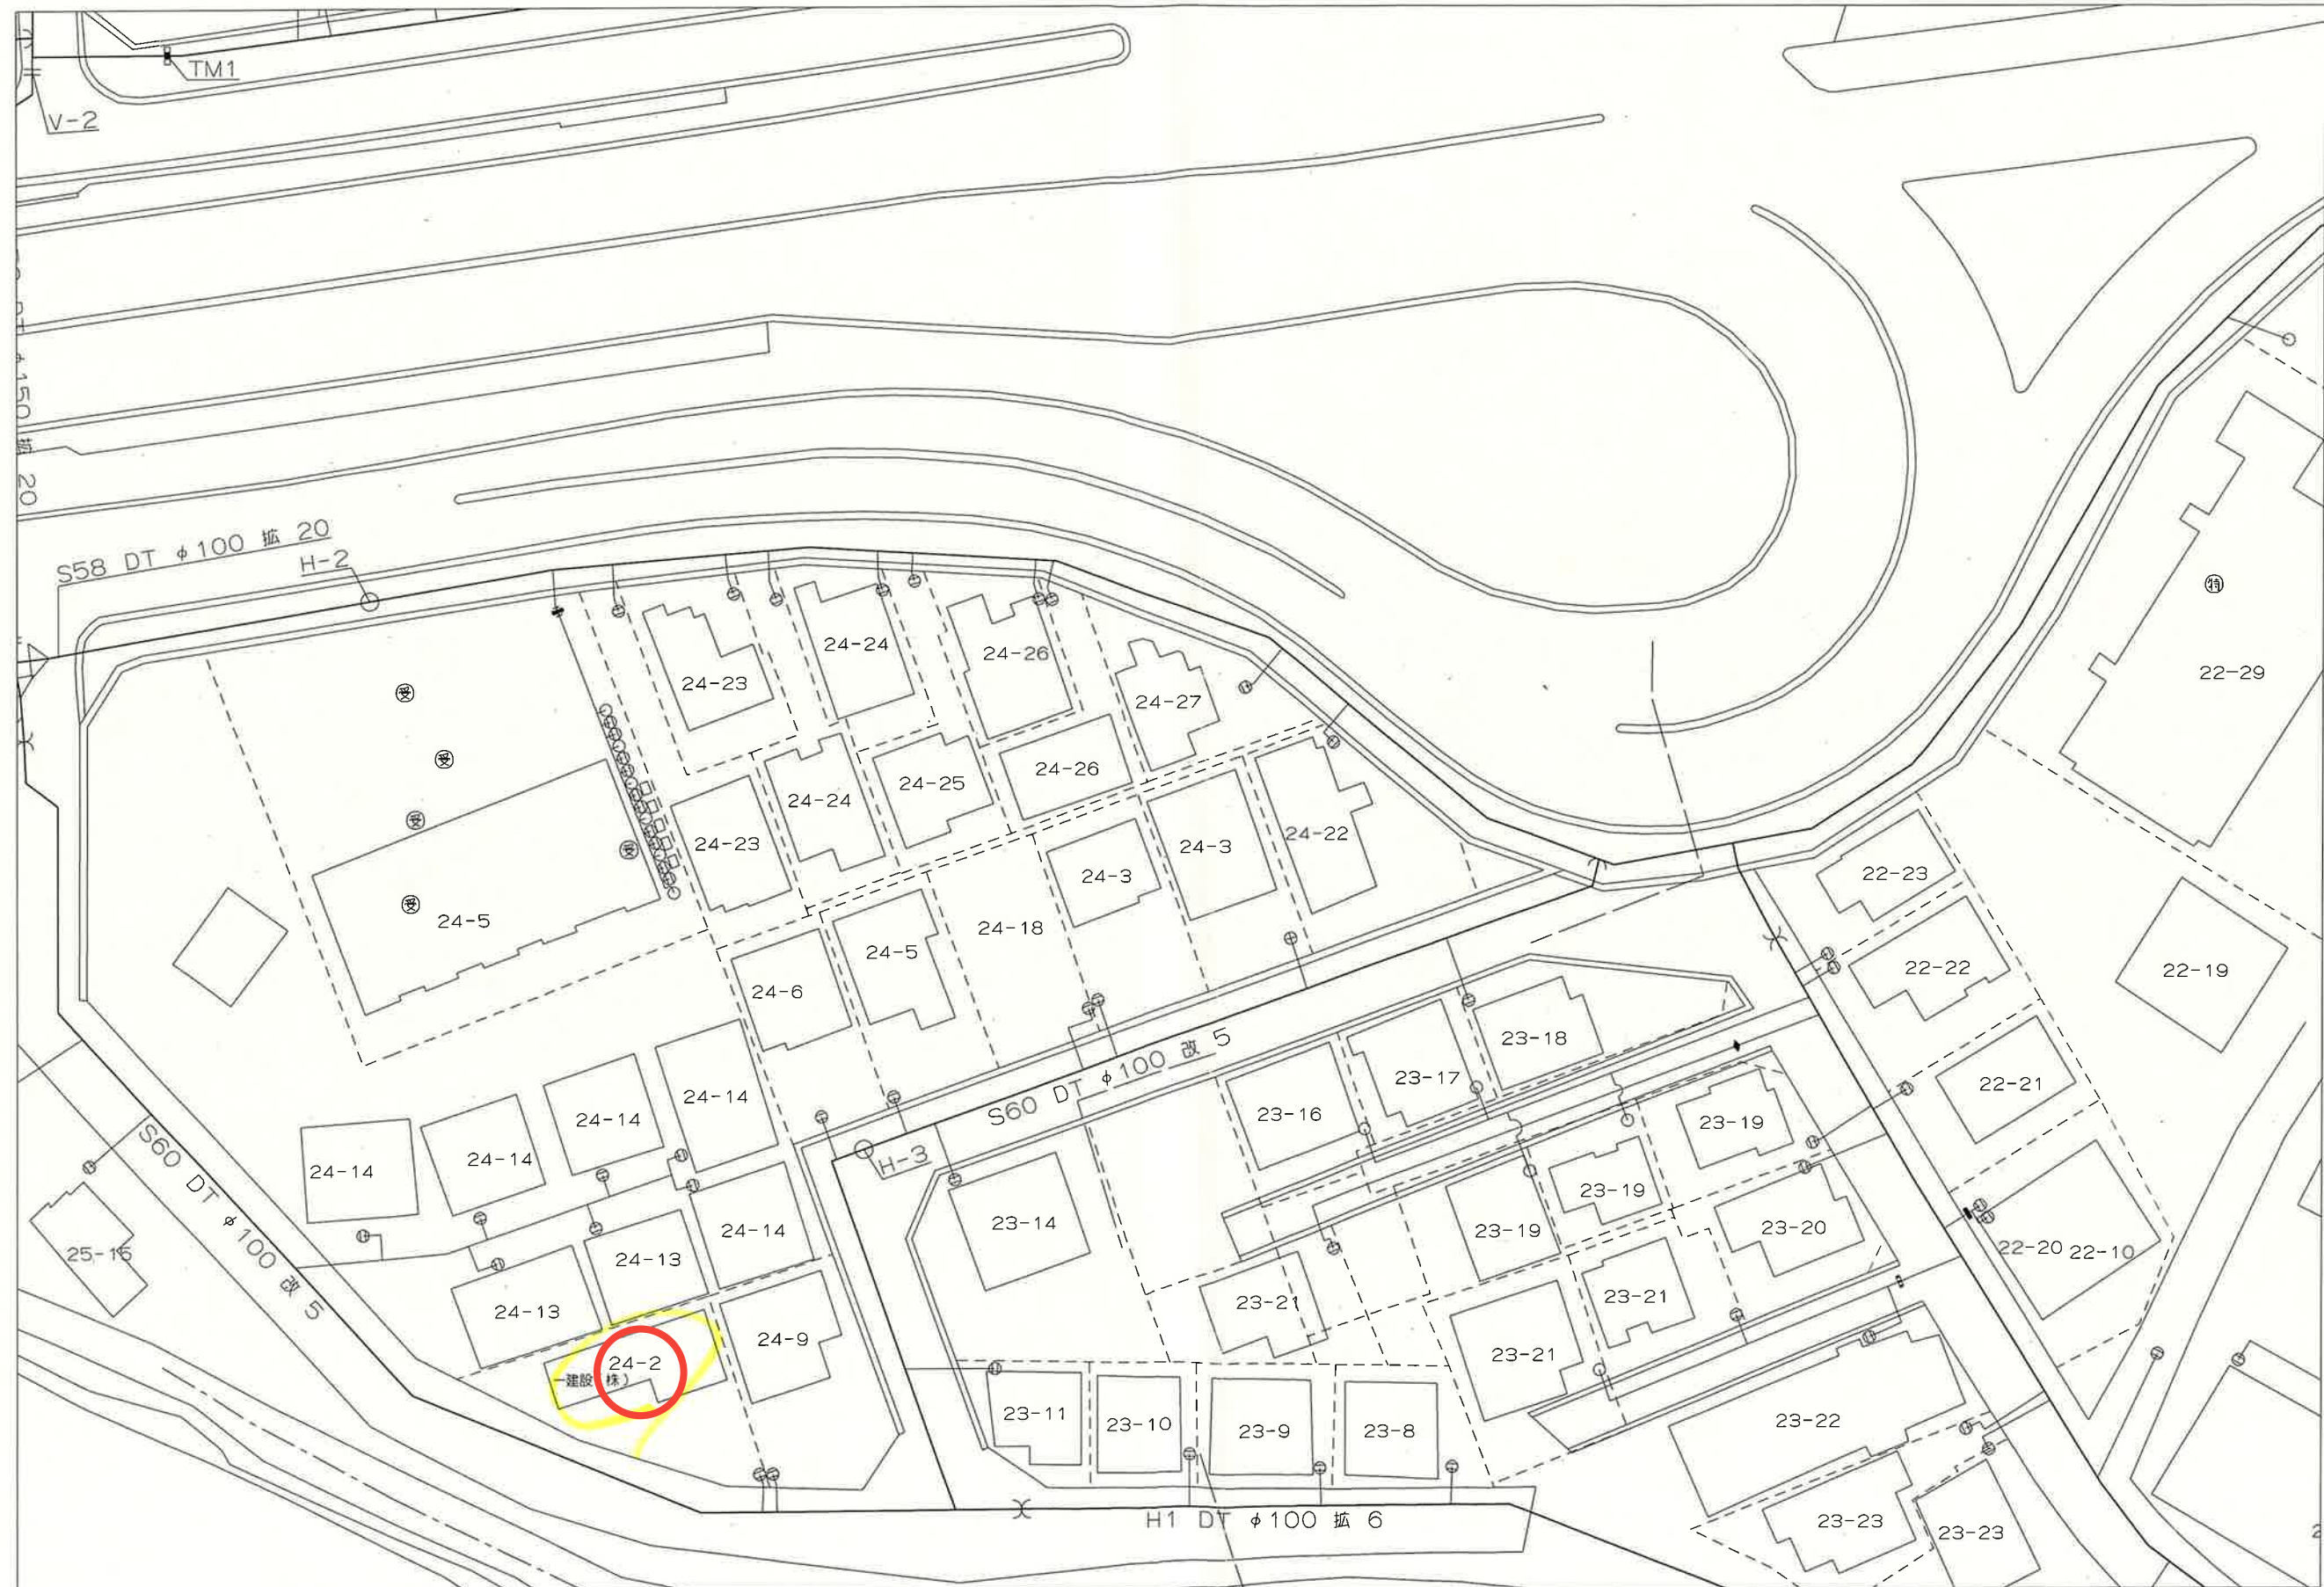


【おことわり】図面交付後、電話やファックスでのお問い合わせにつきましては、調査個所の誤認等の恐れがあるため、お答えしておりません。直接、水道庁舎窓口にお越し下さい。

川口市上下水道局

縮尺 1/500

0 50m

図面出力年月日 25.06.24

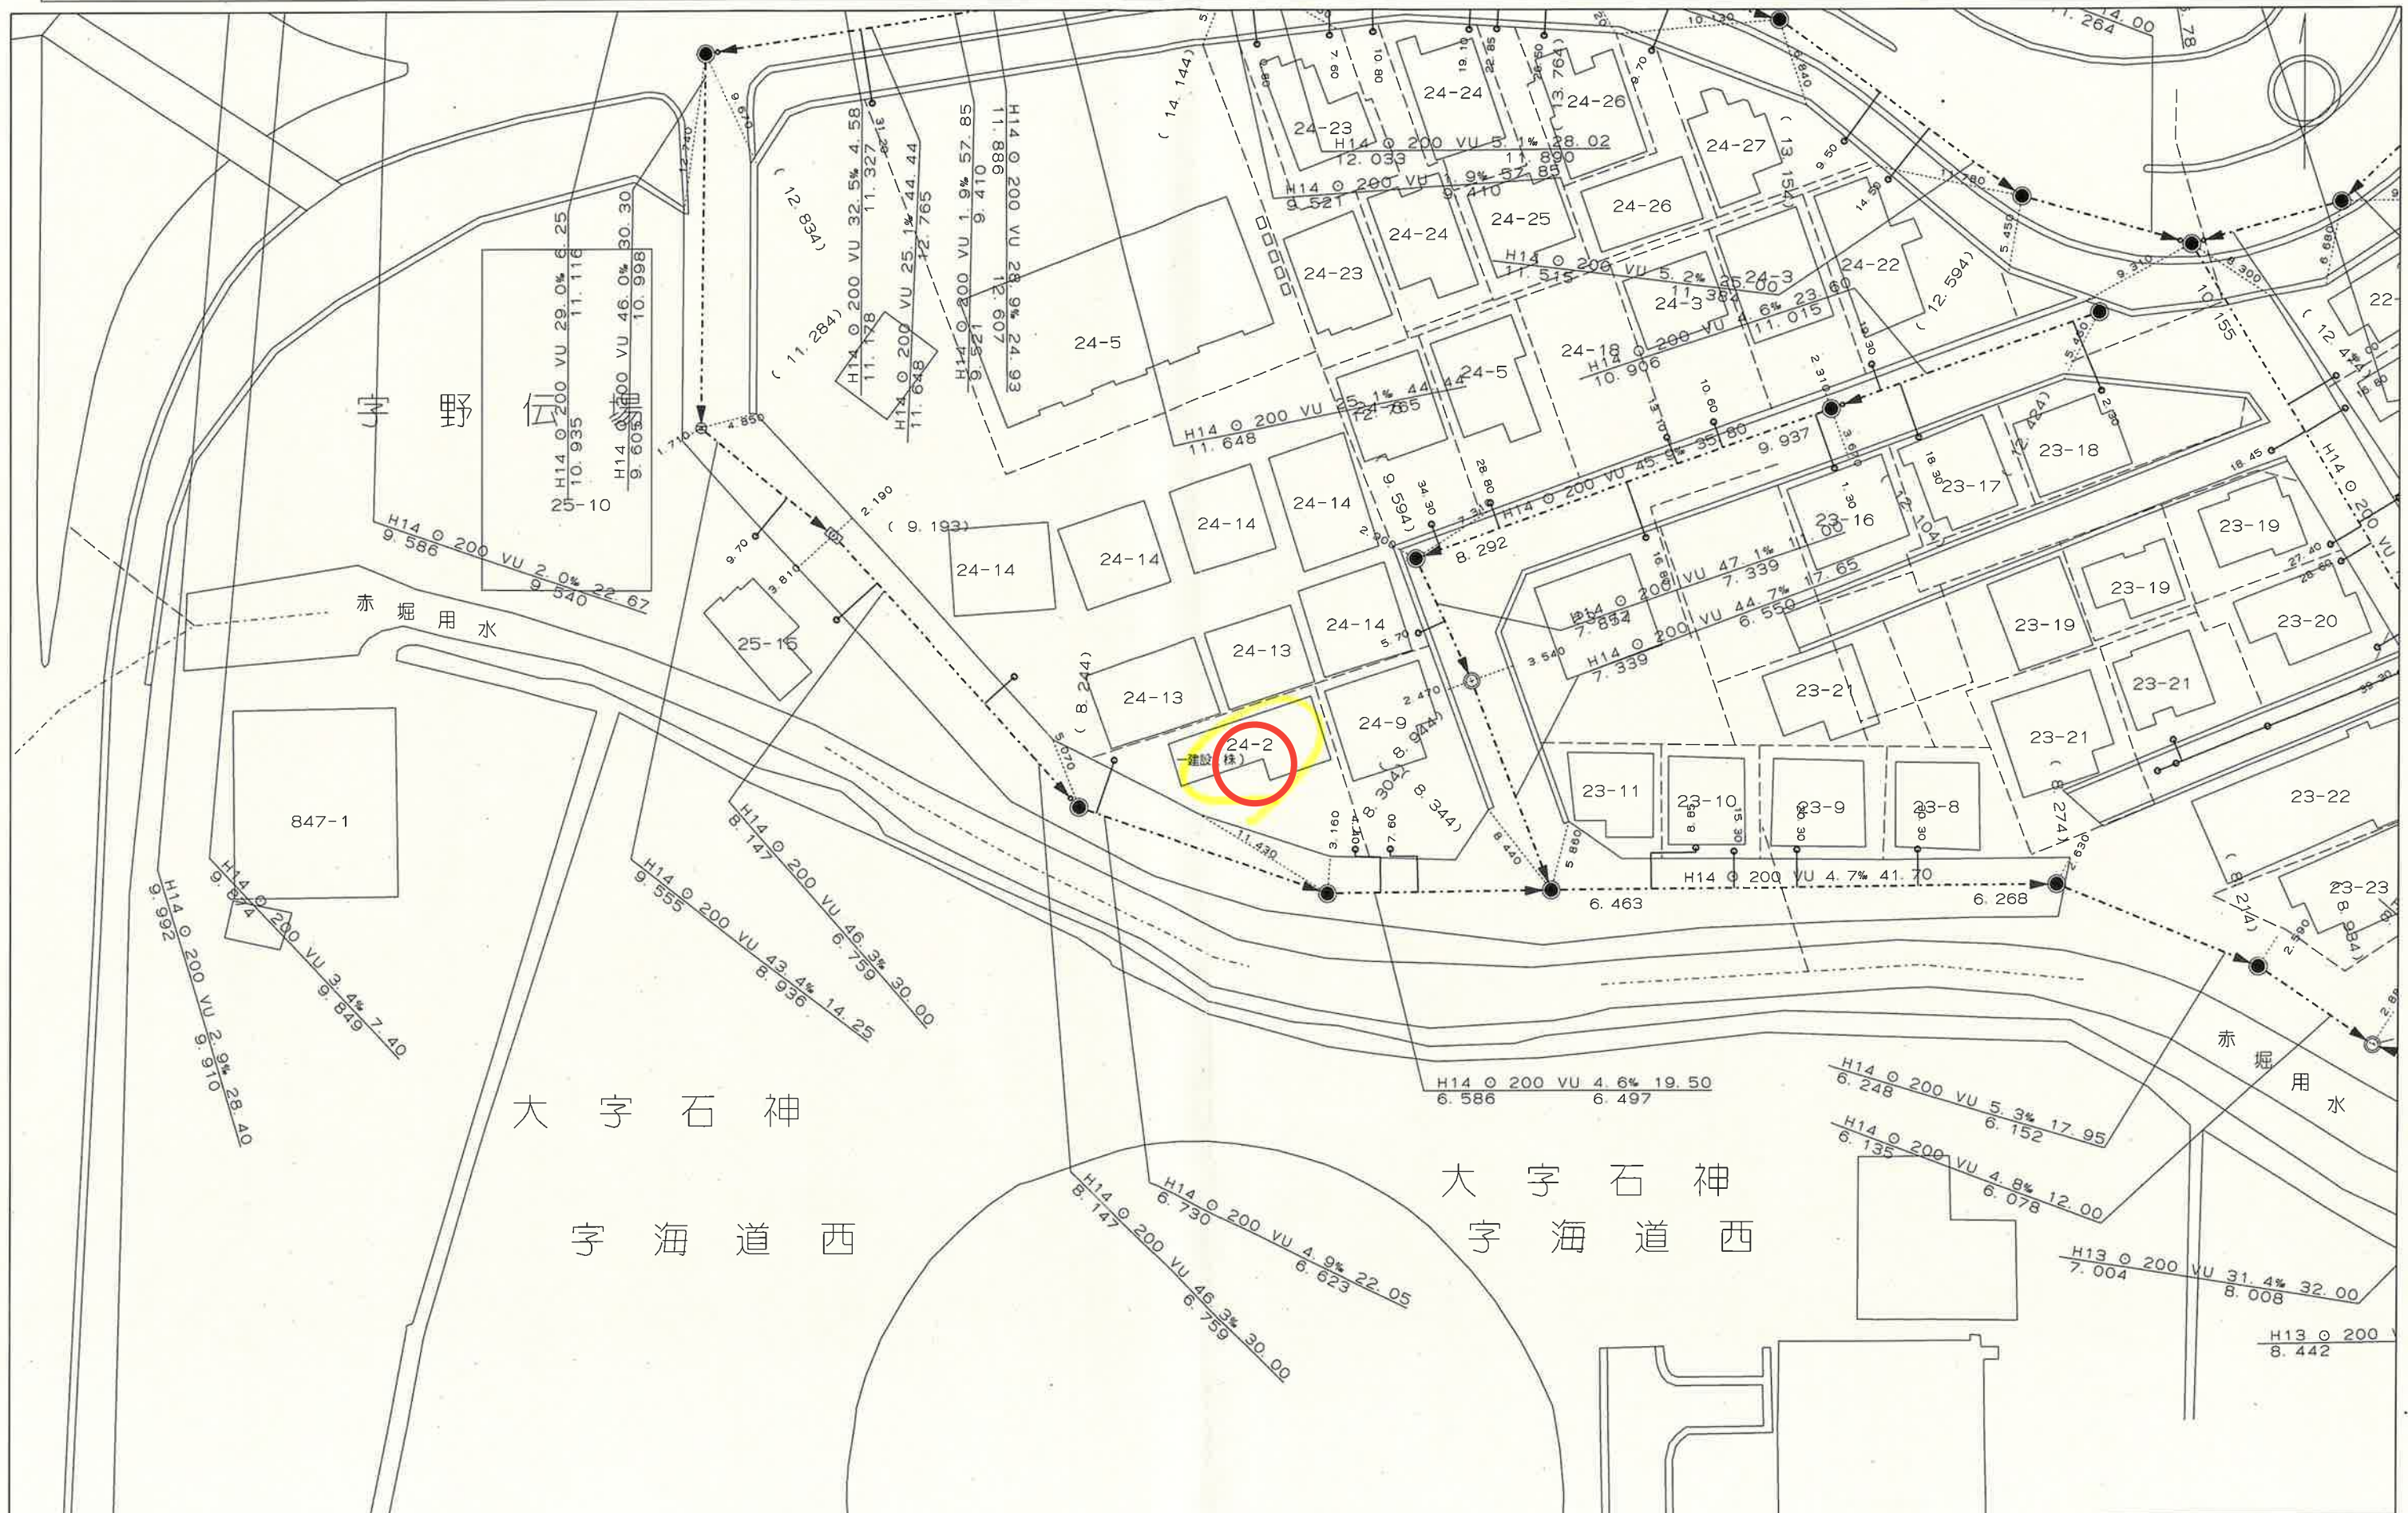


住宅比較（株）様

◇調査場所：埼玉県川口市北原台2-24-3 付近

◇ご回答日：2025年06月27日（金） ◇受付番号：5425937

◇件名：

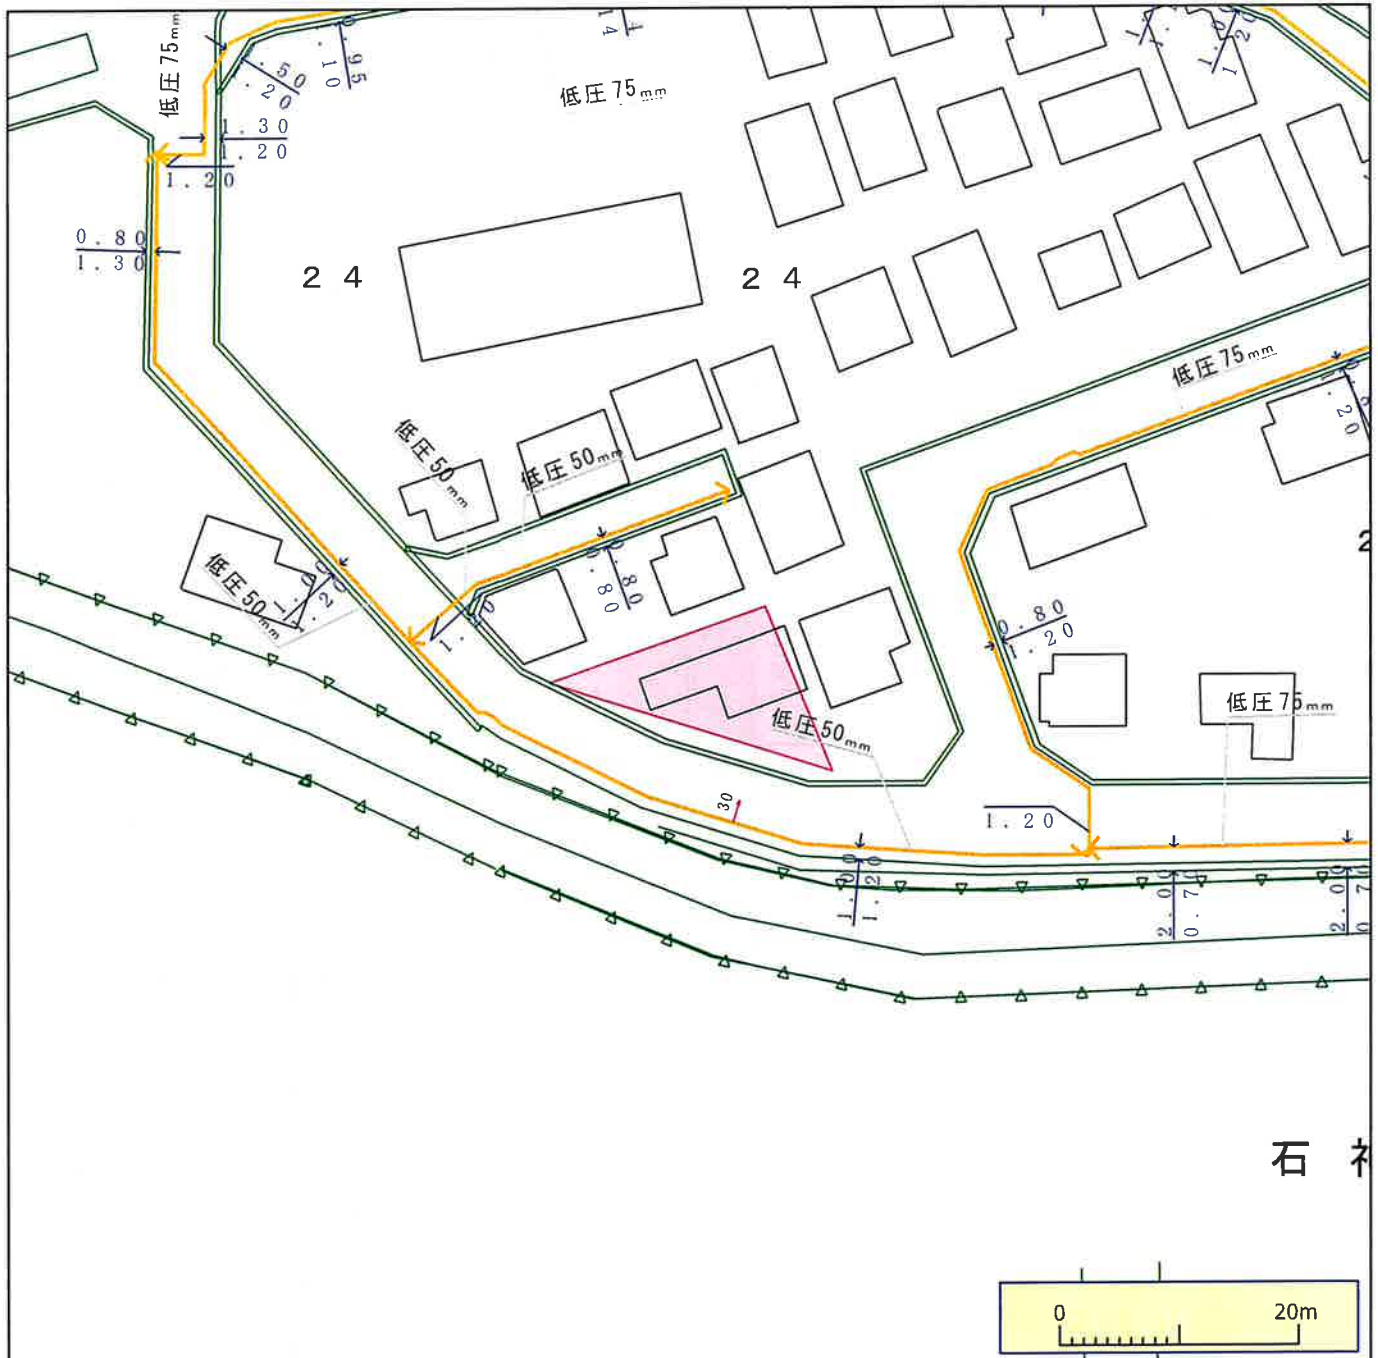

※ガス管圧力の種類と凡例、用途（高圧、中圧は一般用途にはご利用になれませんのでご注意ください）

（1）高圧：—— 輸送用のみ （2）中圧：—— 輸送用と主に産業用途 （3）低圧・中間圧：—— 家庭用等の一般用途

下記の文章について、必ずご確認ください。

- ◆弊社がガス本管埋設状況確認サービス（以下「本サービス」とします）でご提供する情報は、地形、道路形態、家形を除くガス本管の有無・工事予定ルート、埋設位置、口径です。なおご参考に、取出し管の分岐位置を表示しておりますが、個人情報保護のため宅地内の引込状況及びガスのご使用状況は表示しておりません。
- ◆弊社は、ご提供する情報が正確かつ最新であるよう努力しておりますが、それらについてはいかなる保障も致しません。また、本サービスご利用により生じたいかなる損害についても責任を負いかねますのでご了承ください。なお、実際の工事、ガス供給にあたっては、供給方式の検討・本支管工事の有無の確認が必要となります。
- ◆本サービスで利用されている地図及び導管情報は、著作権法により保護されており、東京ガスネットワーク（株）が著作権を所有しています。営利目的のご利用を禁止いたします。また、権利侵害となりますので、許可無く複製、改変、送信等を禁止いたします。

東京ガス株式会社

（お問合せ先）

担当部署：本管埋設状況確認センター

営業担当者：東京ガス（株）

TEL：03-5322-8910

E-mail：maichon@tokyo-gas.co.jp



第十五号様式(第三条の四関係)(A4)

建築基準法第6条の2第1項の規定による

確認済証

第 16UDH1S建01110 号

平成28年7月26日

一建設株式会社 川口営業所
代表取締役 堀口 忠美 様

ユーディーアイ確認検査株式会社
代表取締役 田辺 惠善 印

下記による計画は、建築基準法第6条第1項（建築基準法第6条の4第1項の規定により読み替えて適用される同法第6条第1項）の建築基準関係規定に適合していることを証明する。

記

1. 建築場所、設置場所又は築造場所

埼玉県川口市北原台二丁目24番2の一部

2. 建築物、建築設備若しくは工作物又はその部分の概要

(1) 主要用途 一戸建ての住宅

(2) 工事種別

新築

(3) 延べ面積

a. 申請部分

105.99 m²

b. 申請以外の部分

0.00 m²

c. 合計

105.99 m²

(4) 申請棟数

1 棟

(5) 主たる建築物の構造

木造

(6) 主たる建築物の階数

地階を除く階数(地上階数)

2 階

地階の階数

0 階

(7) 建築物の名称又は工事名

川口北原台第6 2棟 1号棟

3. 確認を行った確認検査員氏名 寺田 高憲

4. 適合判定通知書の番号

第 号

5. 適合判定通知書の交付年月日

平成 年 月 日

6. 適合判定通知書の交付者

(注意) この証は、大切に保存しておいてください。

第二十四号様式(第四条の六関係)



建築基準法第7条の2第5項の規定による

検査済証

一建設株式会社 川口営業所
代表取締役 堀口 忠美 様

第 16UDI1S建01110 号

平成29年3月24日

ユーディーアイ確認検査株式会社
代表取締役 田辺 恵善



下記に係る工事は、建築基準法第7条の2第1項の規定による検査の結果、建築基準法第6条第1項(建築基準法第6条の4第1項の規定により読み替えて適用される同法第6条第1項)の建築基準関係規定に適合していることを証明する。

記

- | | |
|--|--|
| 1. 確認済証番号 | 第 16UDI1S建01110 号 |
| 2. 確認済証交付年月日 | 平成28年7月26日 |
| 3. 確認済証交付者 | ユーディーアイ確認検査株式会社
代表取締役 田辺 恵善 |
| 4. 建築場所、設置場所又は築造場所 | 埼玉県川口市北原台二丁目24番2 |
| 5. 検査を行った建築物、建築設備若しくは工作物又はその部分の概要 | |
| (1) 主要用途 | 一戸建ての住宅 |
| (2) 工事種別 | 新築 |
| (3) 延べ面積 | a. 申請部分 105.99 m ²
b. 申請以外の部分 0.00 m ²
c. 合計 105.99 m ² |
| (4) 申請棟数 | 1 棟 |
| (5) 主たる建築物の構造 | 木造 |
| (6) 主たる建築物の階数 | 地階を除く階数(地上階数) 2 階
地階の階数 0 階 |
| (7) 建築物の名称又は工事名 | 川口北原台第6 2棟 1号棟 |
| 6. 検査後も引き続き建築基準法第3条第2項(同法第86条の9第1項において準用する場合を含む。)の規定の適用を受ける場合は、その根拠となる規定及び不適合の規定 | |
| 7. 検査年月日 | 平成29年3月18日 |
| 8. 検査を行った確認検査員氏名 | 岩男 秀樹 |

(注意) この証は、大切に保存しておいてください。