

大字平塚

(1/1)



2025/10/29 15:05 現在の情報です。

表 題 部 (土地の表示)		調製	平成13年10月11日	不動産番号	0310000316727
地図番号	[余白]		筆界特定	[余白]	
所 在	上尾市大字平塚字谷津下				[余白]
① 地 番	②地 目	③ 地 積	m ²	原因及びその日付〔登記の日付〕	
985番14	山林	165:	:	985番から分筆 〔昭和42年5月31日〕	
[余白]	宅地	165:00	:	②③昭和44年9月30日地目変更 〔昭和44年12月1日〕	
[余白]	[余白]	[余白]	:	昭和63年法務省令第37号附則第2条第2項 の規定により移記 平成13年10月11日	


			平成14年1月24日
	余白	余白	令和1年5月7日全部抹消

- * 「登記の目的」欄に「相続人申告」と記載されている登記は、所有権の登記名義人（所有者）の相続人からの申出に基づき、登記官が職権で、申出があった相続人の住所・氏名等を付記したものであり、権利関係を公示するものではない。
- * 下線のあるものは抹消事項であることを示す。



2025/10/29 15:07 現在の情報です。

表 題 部 (主である建物の表示)		調製	平成13年10月11日	不動産番号	0310000309668
所在図番号	[余白]				
所 在	上尾市大字平塚字谷津下 985番地14			[余白]	
家屋番号	985番14			[余白]	
① 種 類	② 構 造	③ 床 面 積 m ²		原因及びその日付〔登記の日付〕	
居宅	木造瓦葺2階建	1階	71:49	昭和61年2月17日新築	
		2階	42:23		
[余白]	[余白]	[余白]	:	昭和63年法務省令第37号附則第2条第	
			:	2項の規定により移記	
			:	平成13年10月11日	

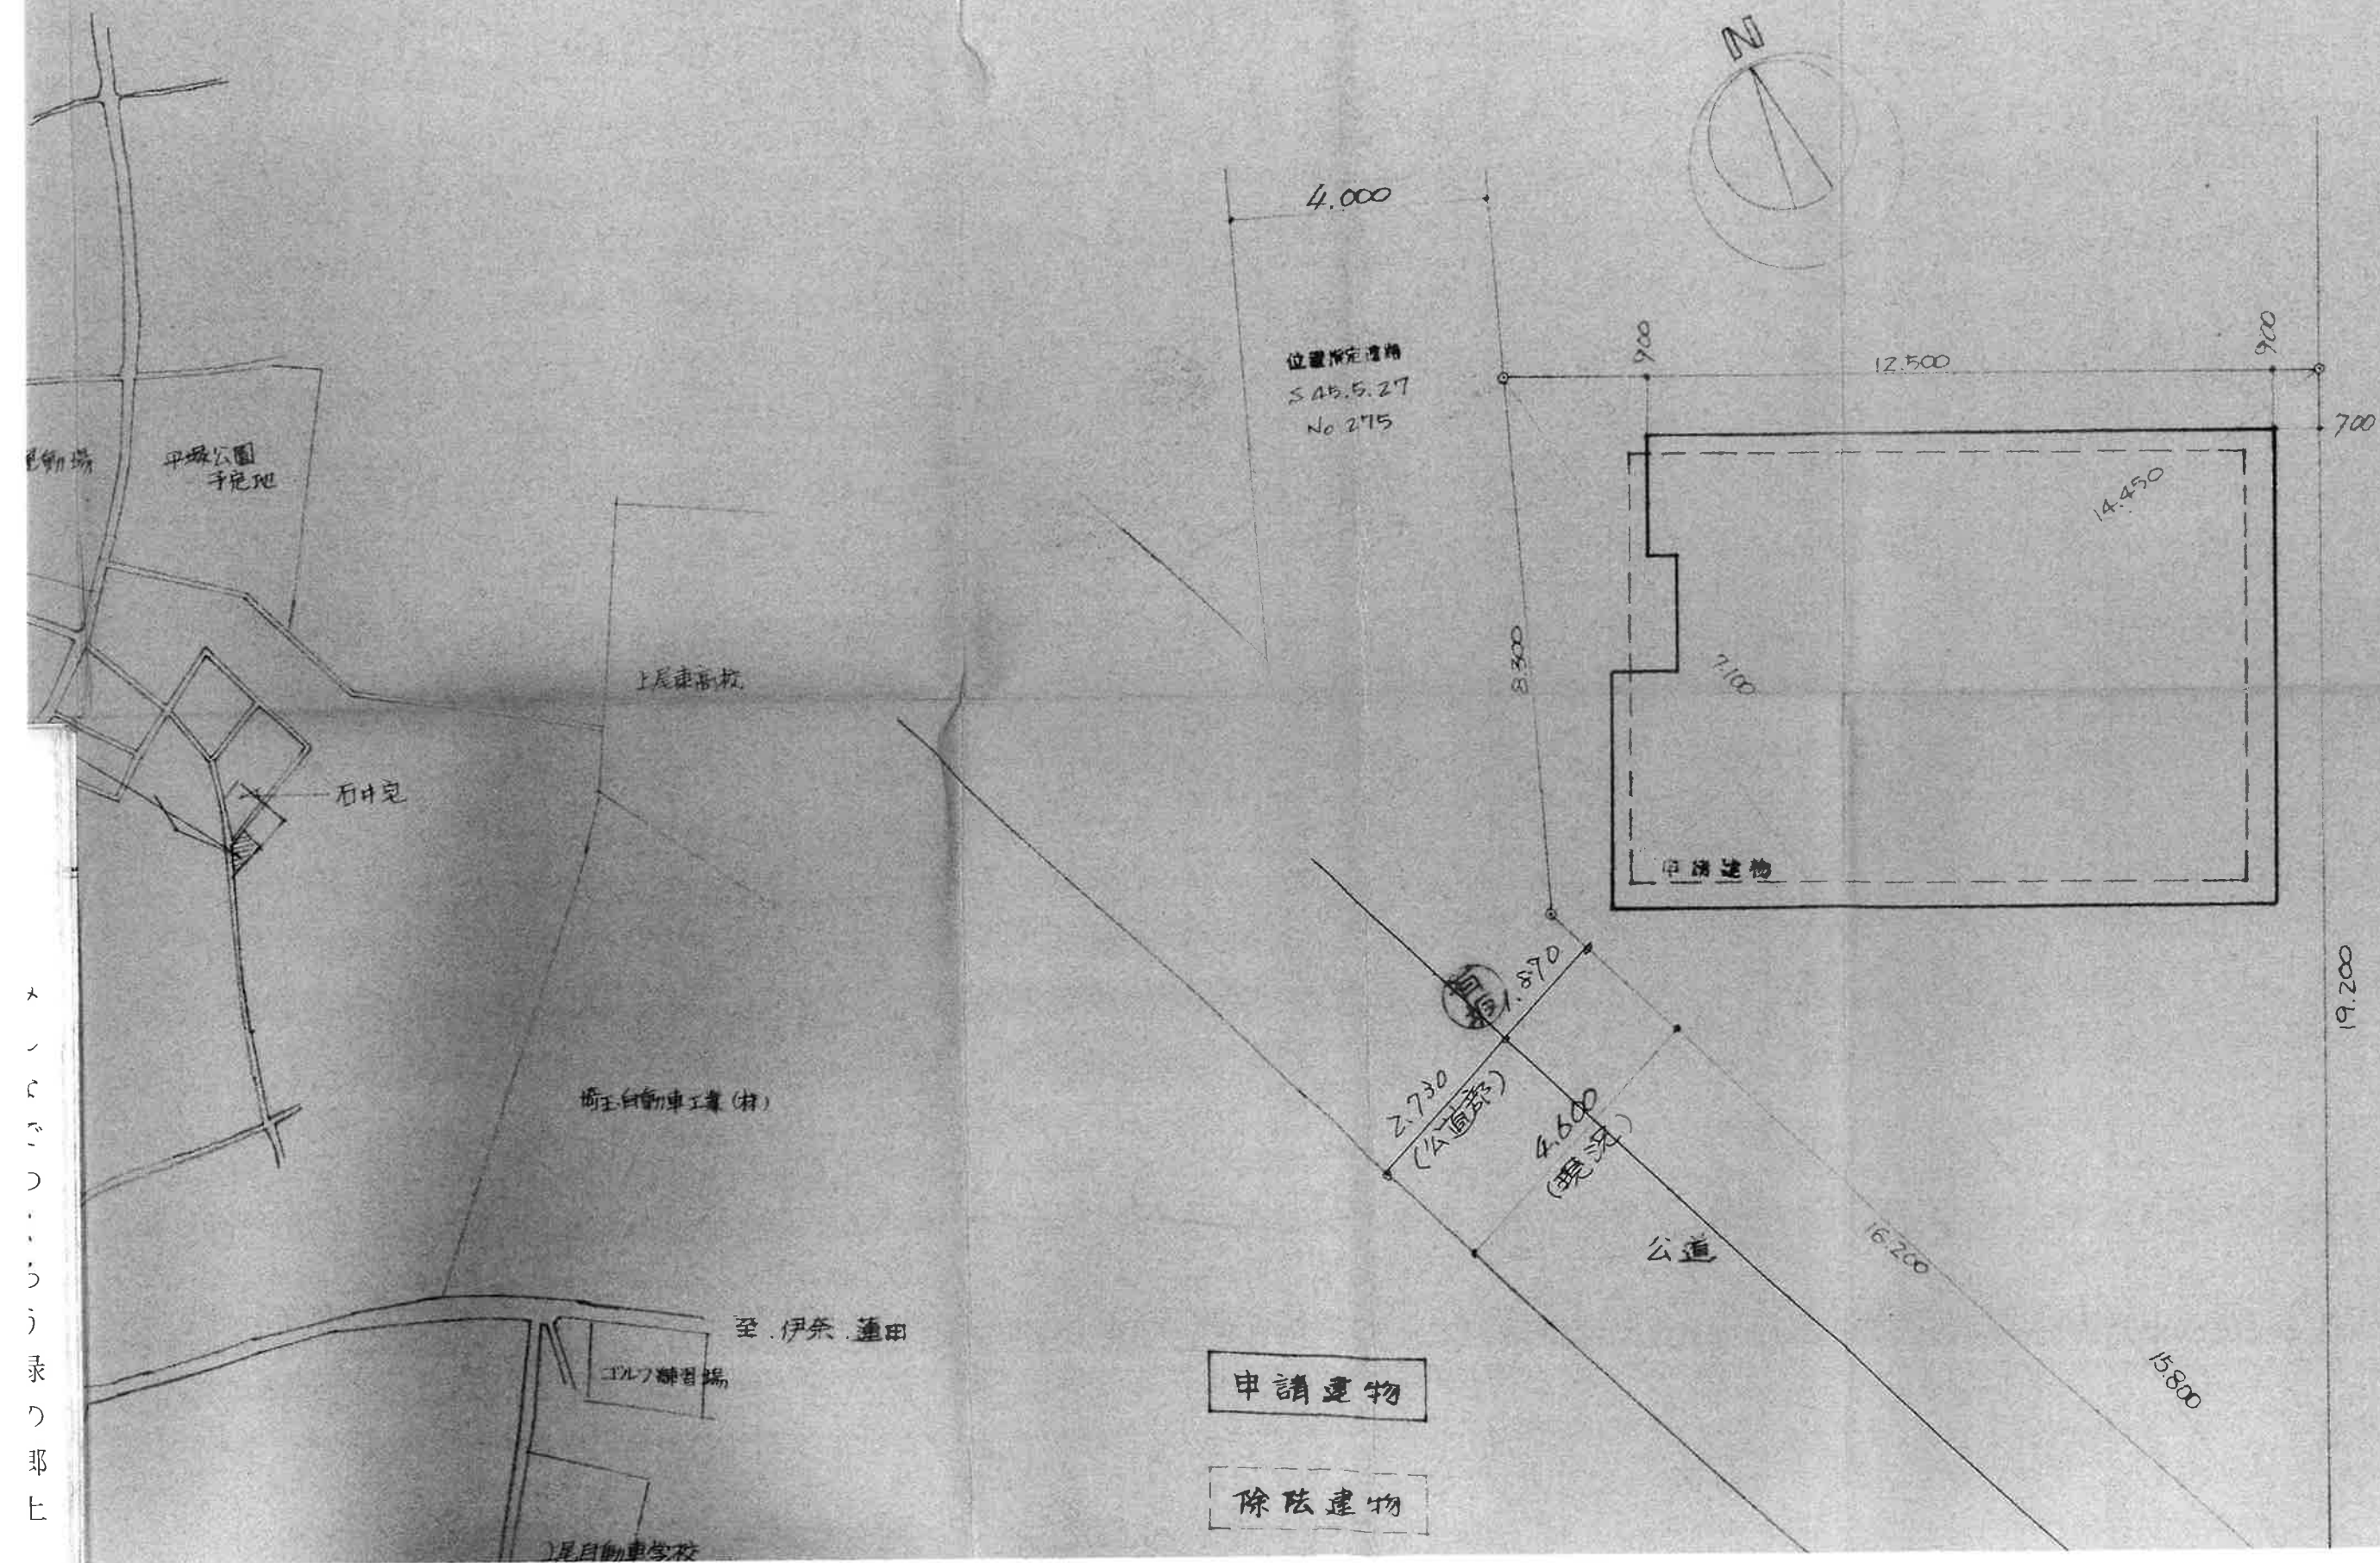

上尾市給・配水施設管理図（参考資料につき現地で調査・確認の上ご利用ください）




記号表示凡例	
	配水管
	仮配水管
	給水管
	仮給水管
	送水管
	導水管
	不明管
	その他管
	県水管
	他企業管
	屋内配管
	配水池
	ポンプ
	ブースタポンプ
	ブロック仕切井
	減圧井
	片落管
	管径変更点
	洗浄口
	帽
	栓
	口金
	区切り
	給水管径変
	給水栓
	メータ
	仮メータ
	仕切井
	バタフライ井
	洗浄井
	洗管室
	消火栓(単口)
	消火栓(双口)
	空気井(単口)
	空気井(双口)
	流量計室
	配水メータ
	取水場
	浄水場
	貯水槽
	水管橋
	耐震貯水槽
	水質モニタ

1:250

D-2-30付近

2025年11月05日

【 注 意 】
印刷物の無断転用を禁ずる。
上尾市上下水道部

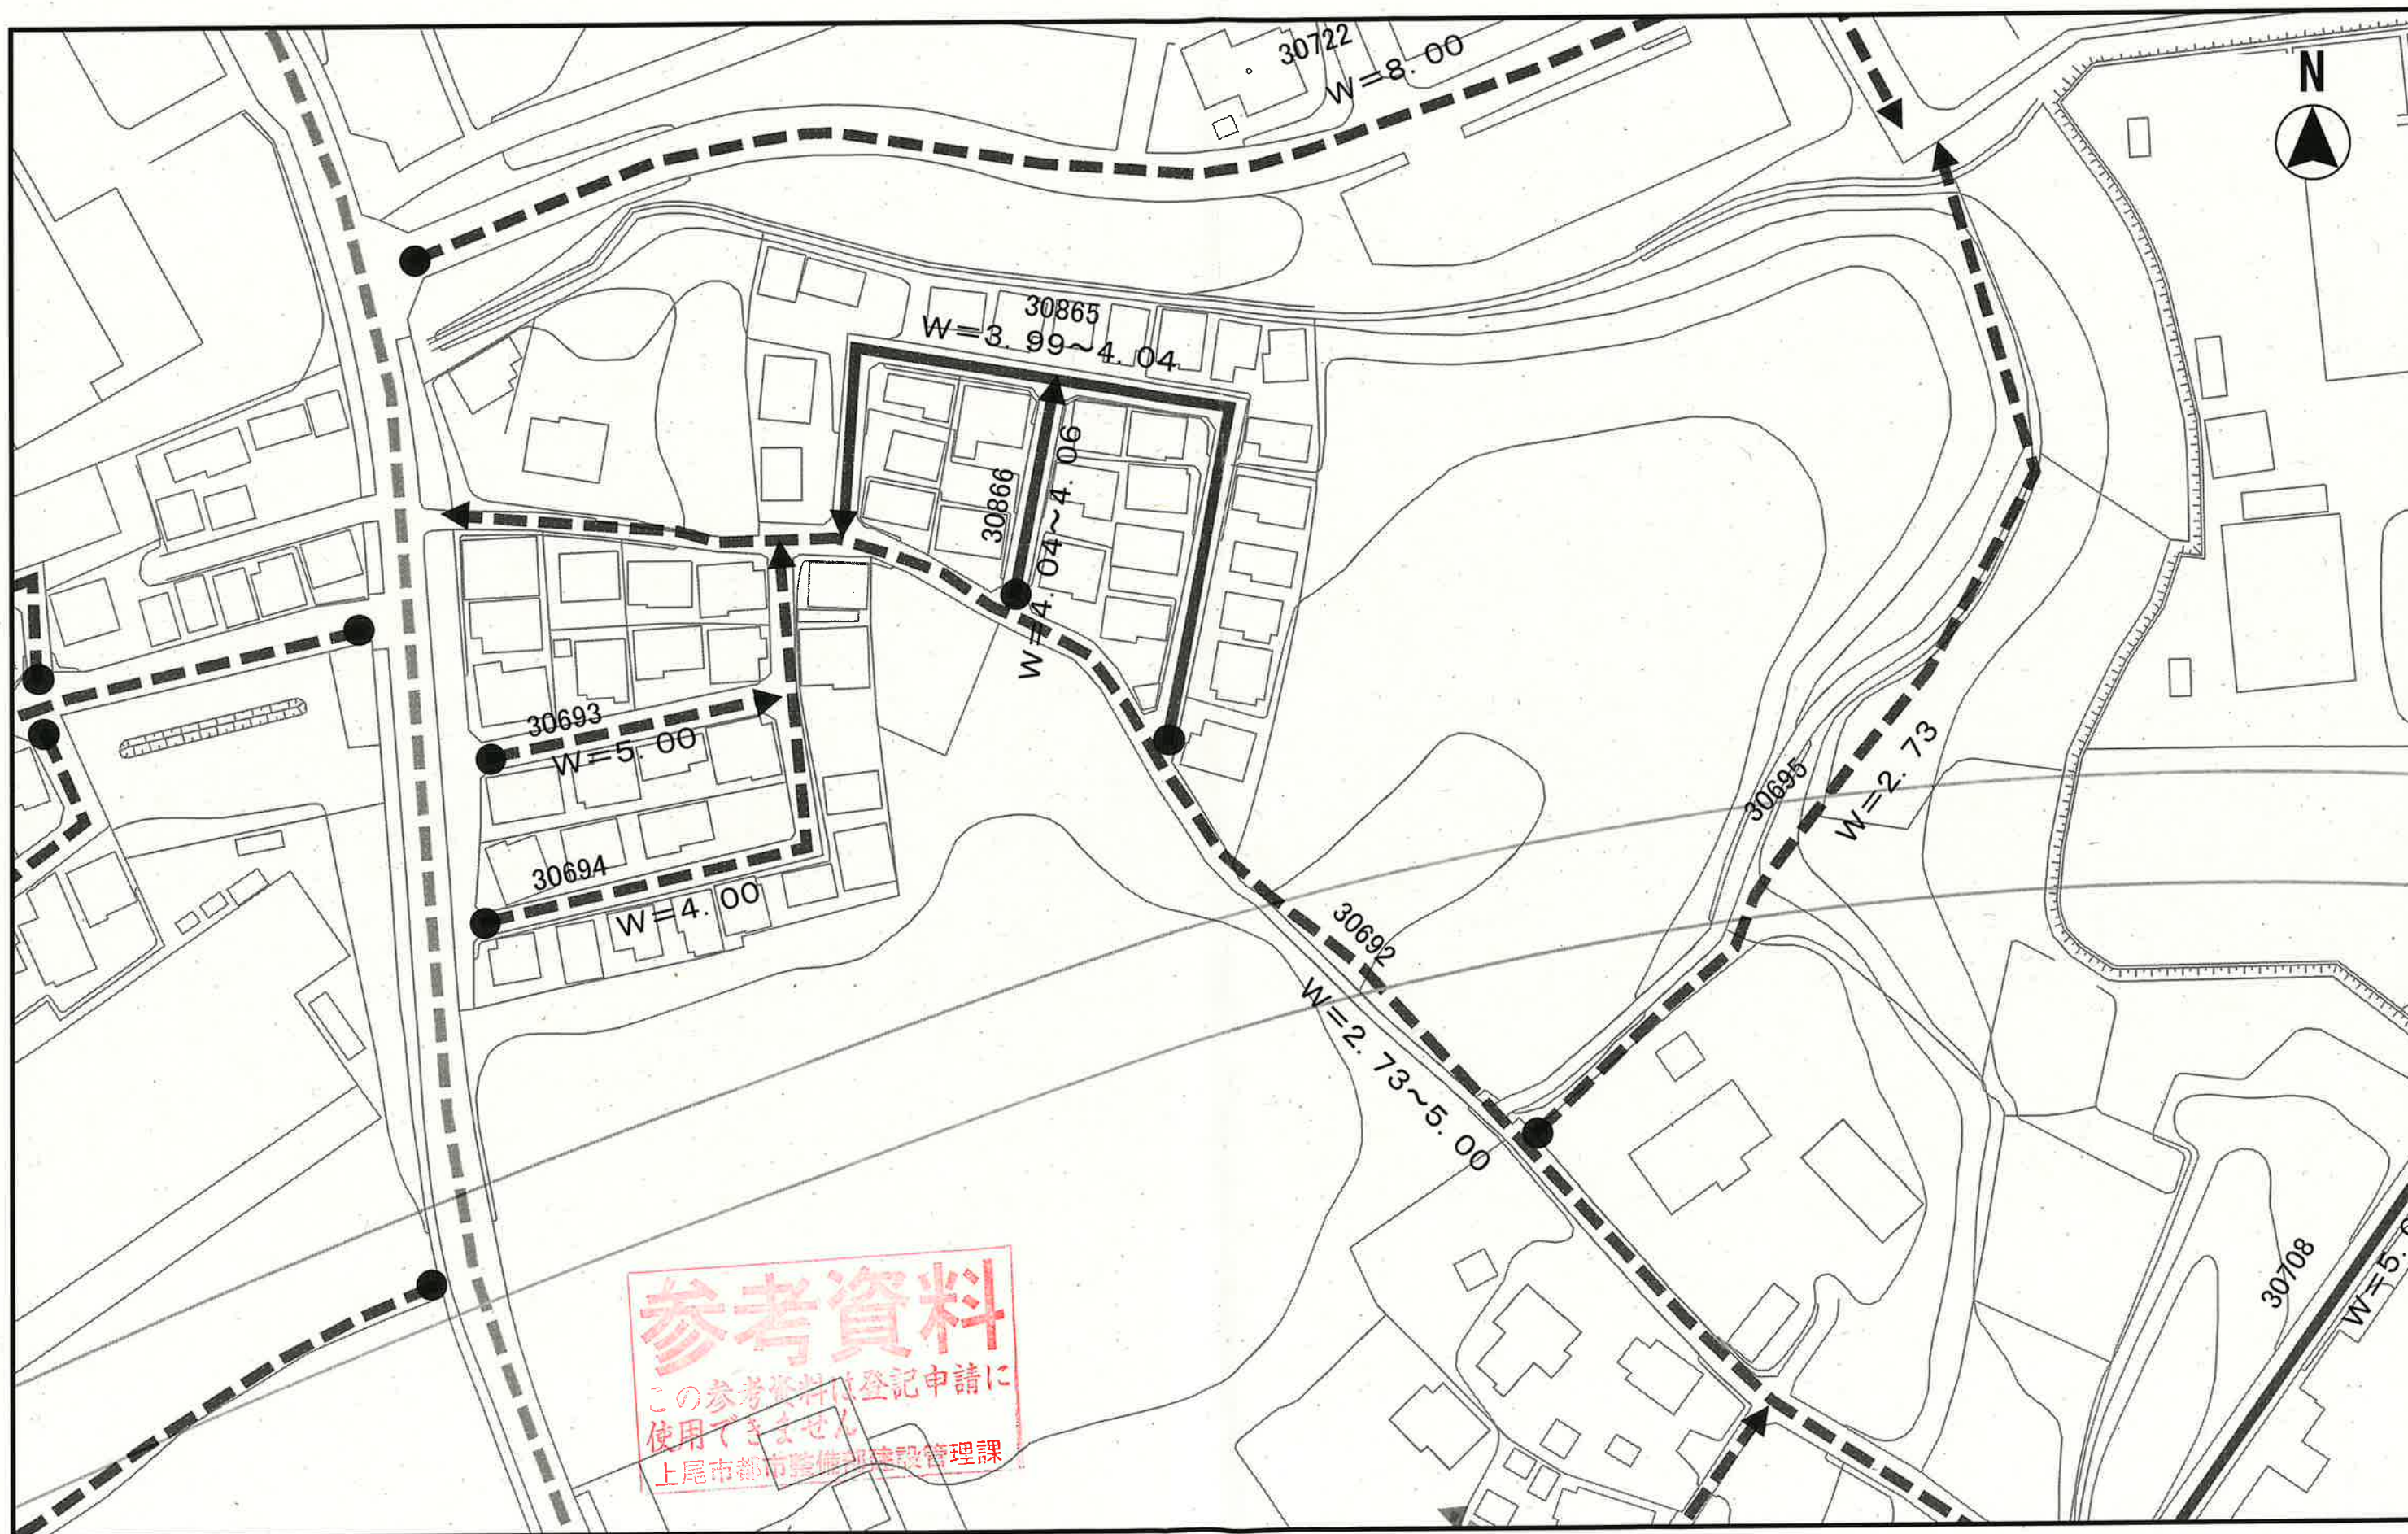

測 距 図

整番
理号


2-33

土地の所在

上尾市大字平塚字谷津下

1/3

方位

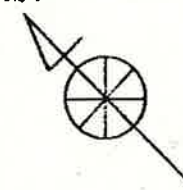


対称番号

路 線 名

幅 員 (m)

- 1 -	市道 30692 号線	2.73
- 2 -	市道 号線	4.00
- 3 -	市道 号線	4.00
- 4 -	号線	

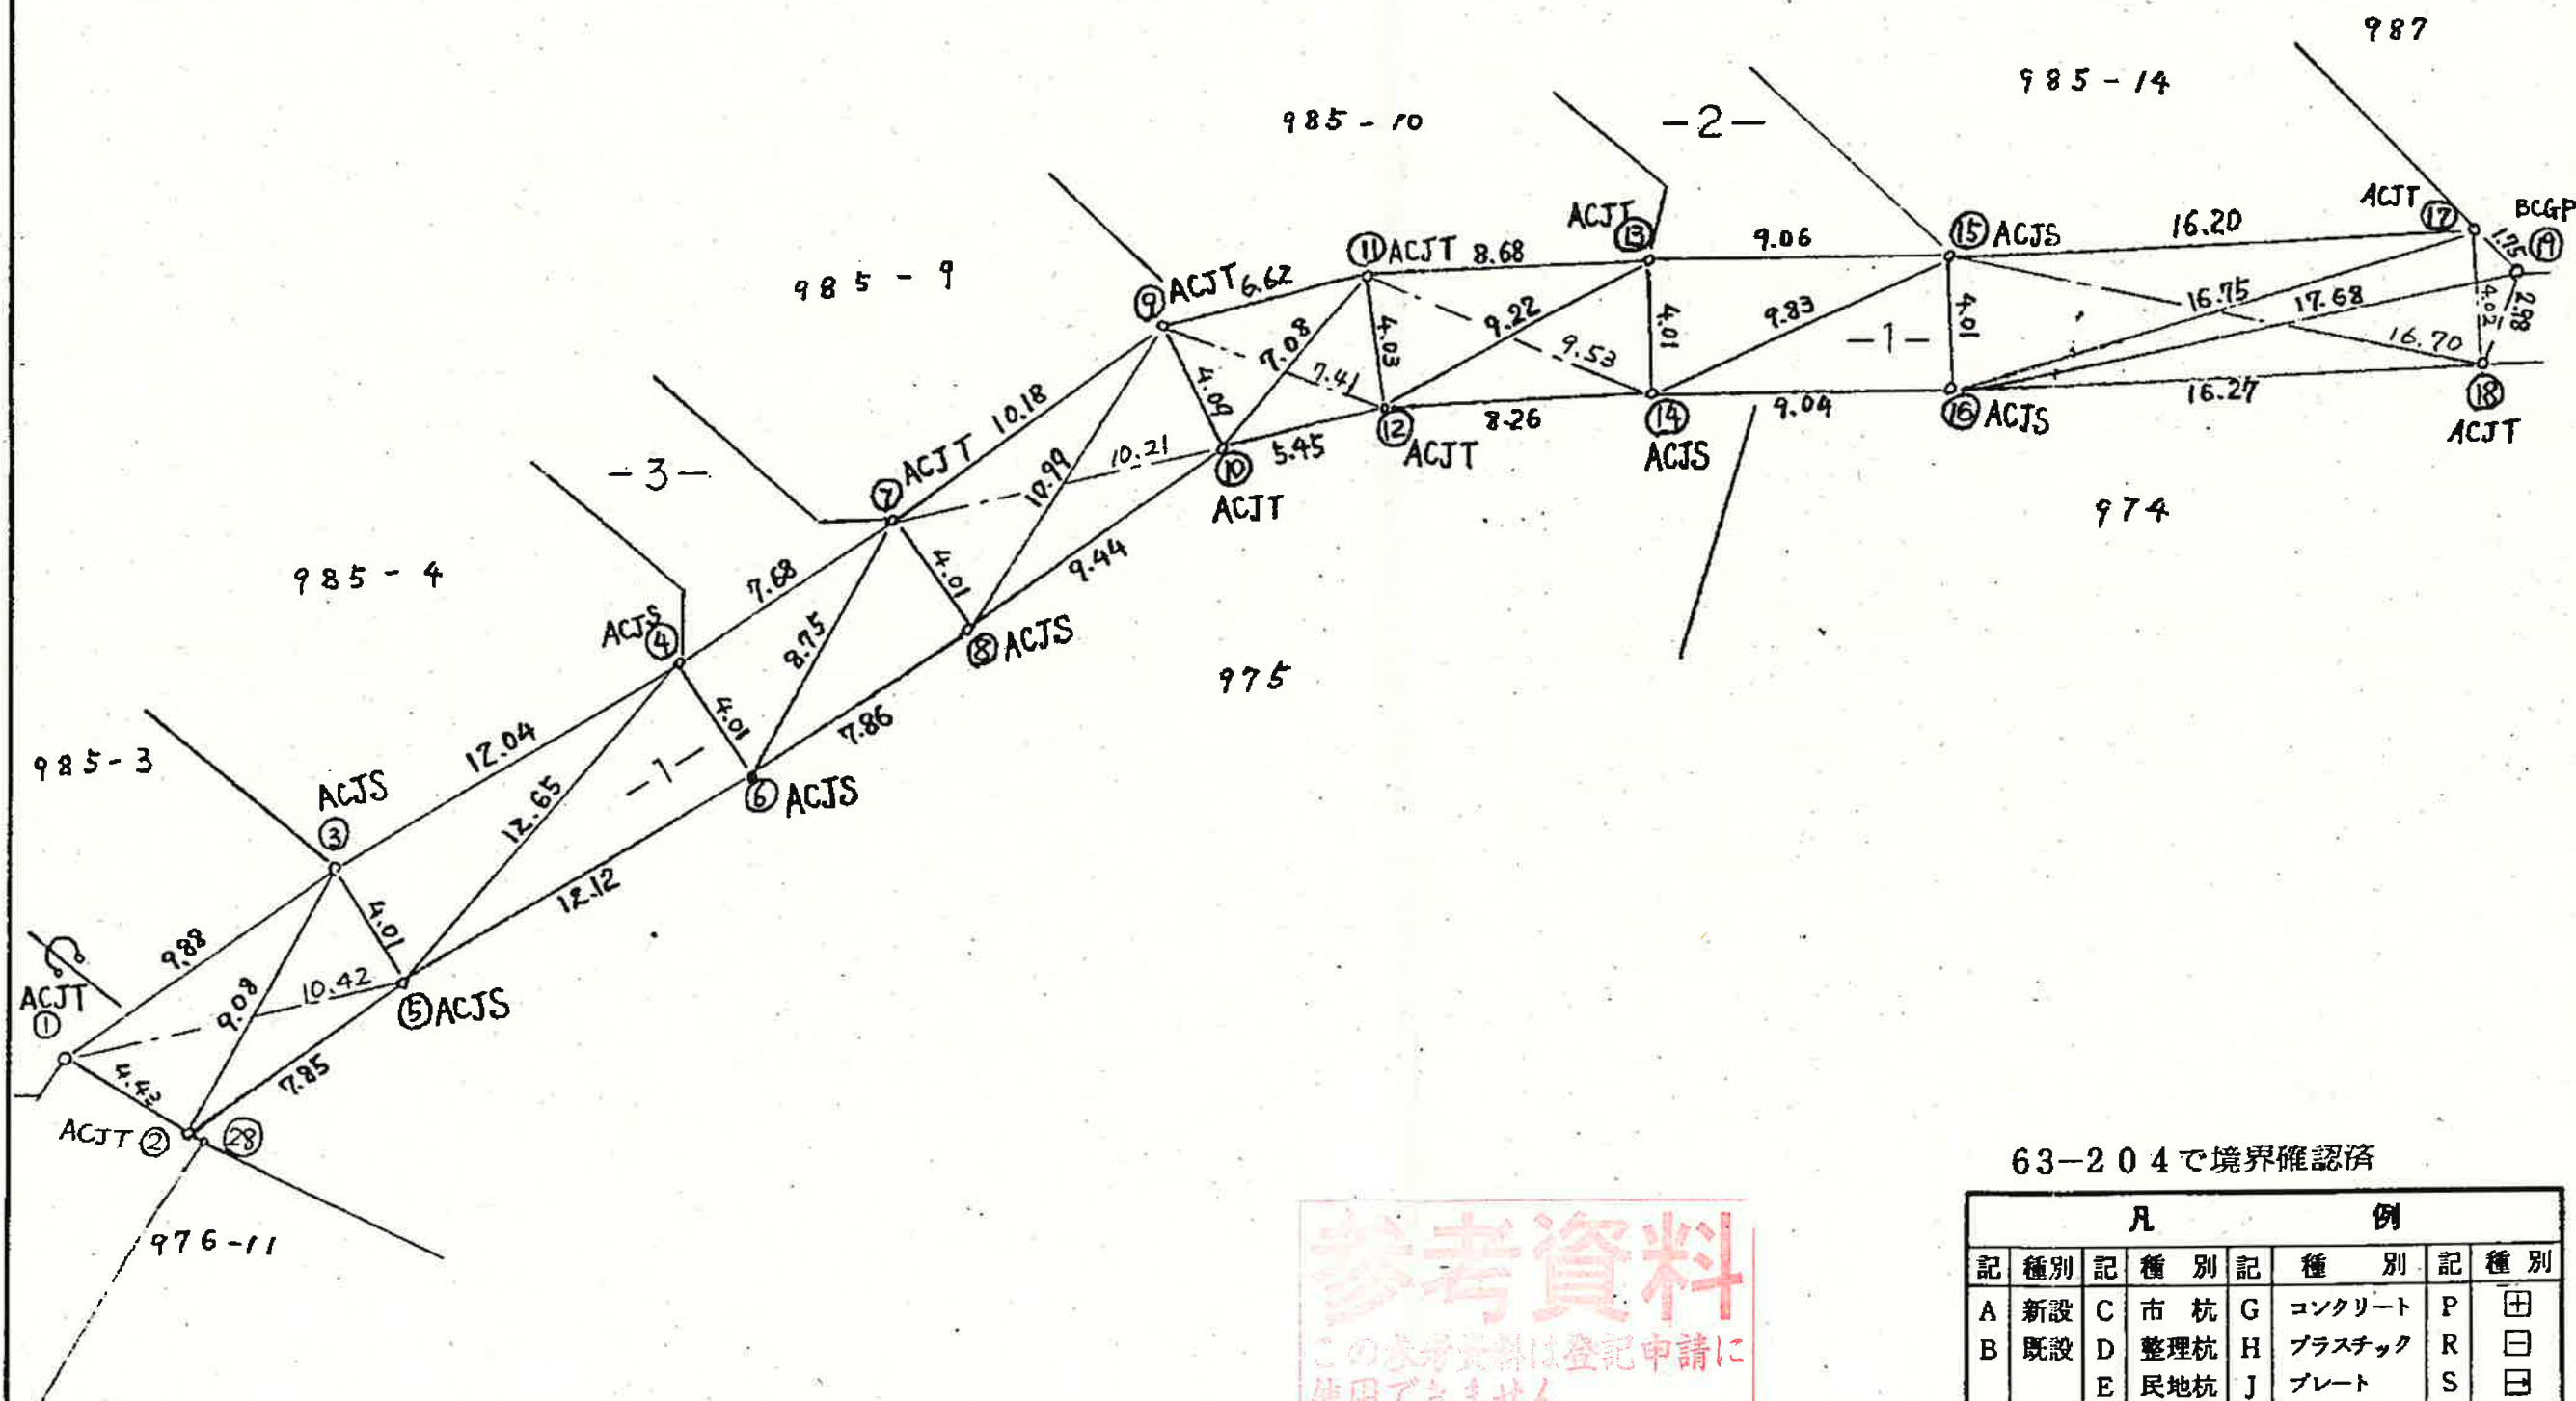

参考資料

この参考資料は登記申請に
使用できません
上尾市都市整備部建設管理課

63-204で境界確認済

凡		例	
記	種別	記	種別
A	新設	C	市 杭
B	既設	D	整理杭
		E	民地杭
		F	県 杭
		G	コンクリート
		H	プラスチック
		J	プレート
		K	ベンキ
		L	鉄
		P	田
		R	田
		S	田
		T	田
		U	田


作 製 者

上尾市 建設部 道路管理課

縮
尺

1/250

路線番号	30865
道路求積図	1-1
縮尺	1 : 500
台帳平面図番号	5-19

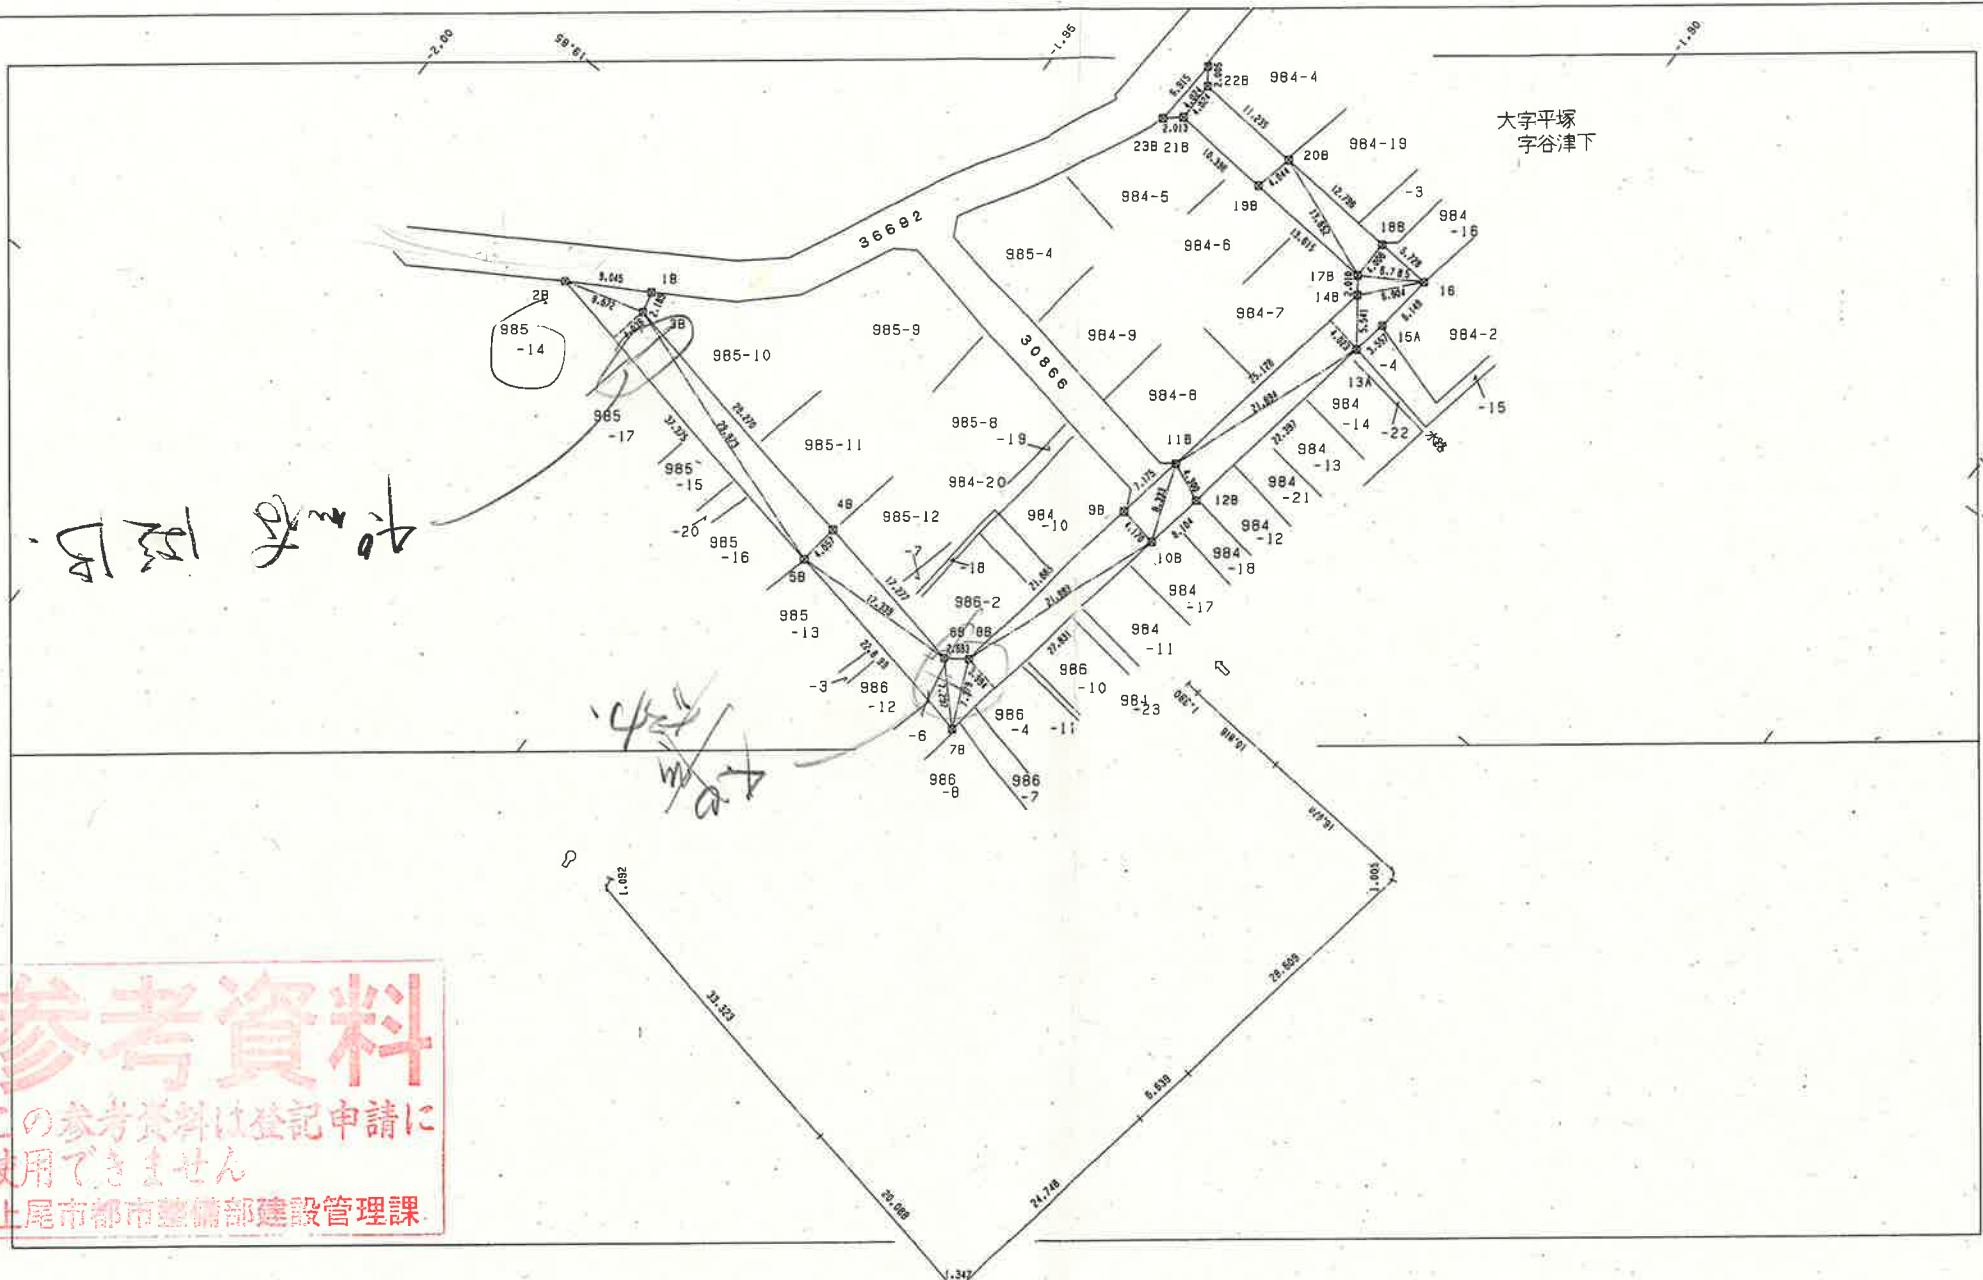

参考資料
 この参考資料は登記申請に
 使用できません
 上尾市都市整備部建設管理課

図A	市杭コンクリート
図B	市杭プレート
図C	整理杭コンクリート
図D	整理杭プレート
図E	県杭コンクリート
図F	県杭プレート
図G	鉄
図H	プラスチック
図I	民杭コンクリート
図J	その他

境界点成果及び求積表

路線延長	145.127	区間番号	点番号	X	Y	辺長	方向角	面積	区間番号	点番号	X	Y	辺長	方向角	面積	区間番号	点番号	X	Y	辺長	方向角	面積
路線実延長	145.127		1	-1967.667	-19835.493	2.185	76 26 50	m ²		18	-1911.788	-19884.679	5.728	4 12 53	m ²			m	m	m	° ' "	m ²
計画機関	上尾市 国際航業株式会社		3	-1967.155	-19833.369	29.270	11 23 56			16	-1906.075	-19884.258	6.149	95 59 03								
			4	-1938.462	-19827.584	17.277	11 11 02			15	-1906.716	-19878.143	3.557	99 29 01								
			6	-1921.513	-19824.233	2.693	324 12 54			13	-1907.302	-19874.635	22.397	99 20 07								
			8	-1919.328	-19825.808	21.665	278 48 54			12	-1910.935	-19852.535	6.104	99 05 14								
			9	-1916.008	-19847.217	7.175	279 14 21			10	-1911.899	-19846.508	27.831	99 16 40								
			11	-1914.856	-19854.299	25.126	279 41 22			7	-1916.386	-19819.041	22.899	191 20 27								
			14	-1910.627	-19879.067	2.010	233 03 01			5	-1938.838	-19823.544	37.375	191 23 41								
			17	-1911.835	-19880.673	13.615	184 19 49			2	-1975.476	-19830.928	9.045	328 41 25	502.141							
			19	-1925.411	-19881.701	10.396	184 26 47															
			21	-1935.776	-19882.507	2.013	140 15 36															
			23	-1937.324	-19881.220	6.915	272 59 32															
			24	-1936.963	-19888.126	2.005	52 42 05															
			22	-1935.748	-19886.531	11.235	4 29 14															
			20	-1924.547	-19885.652	12.796	4 21 39															