


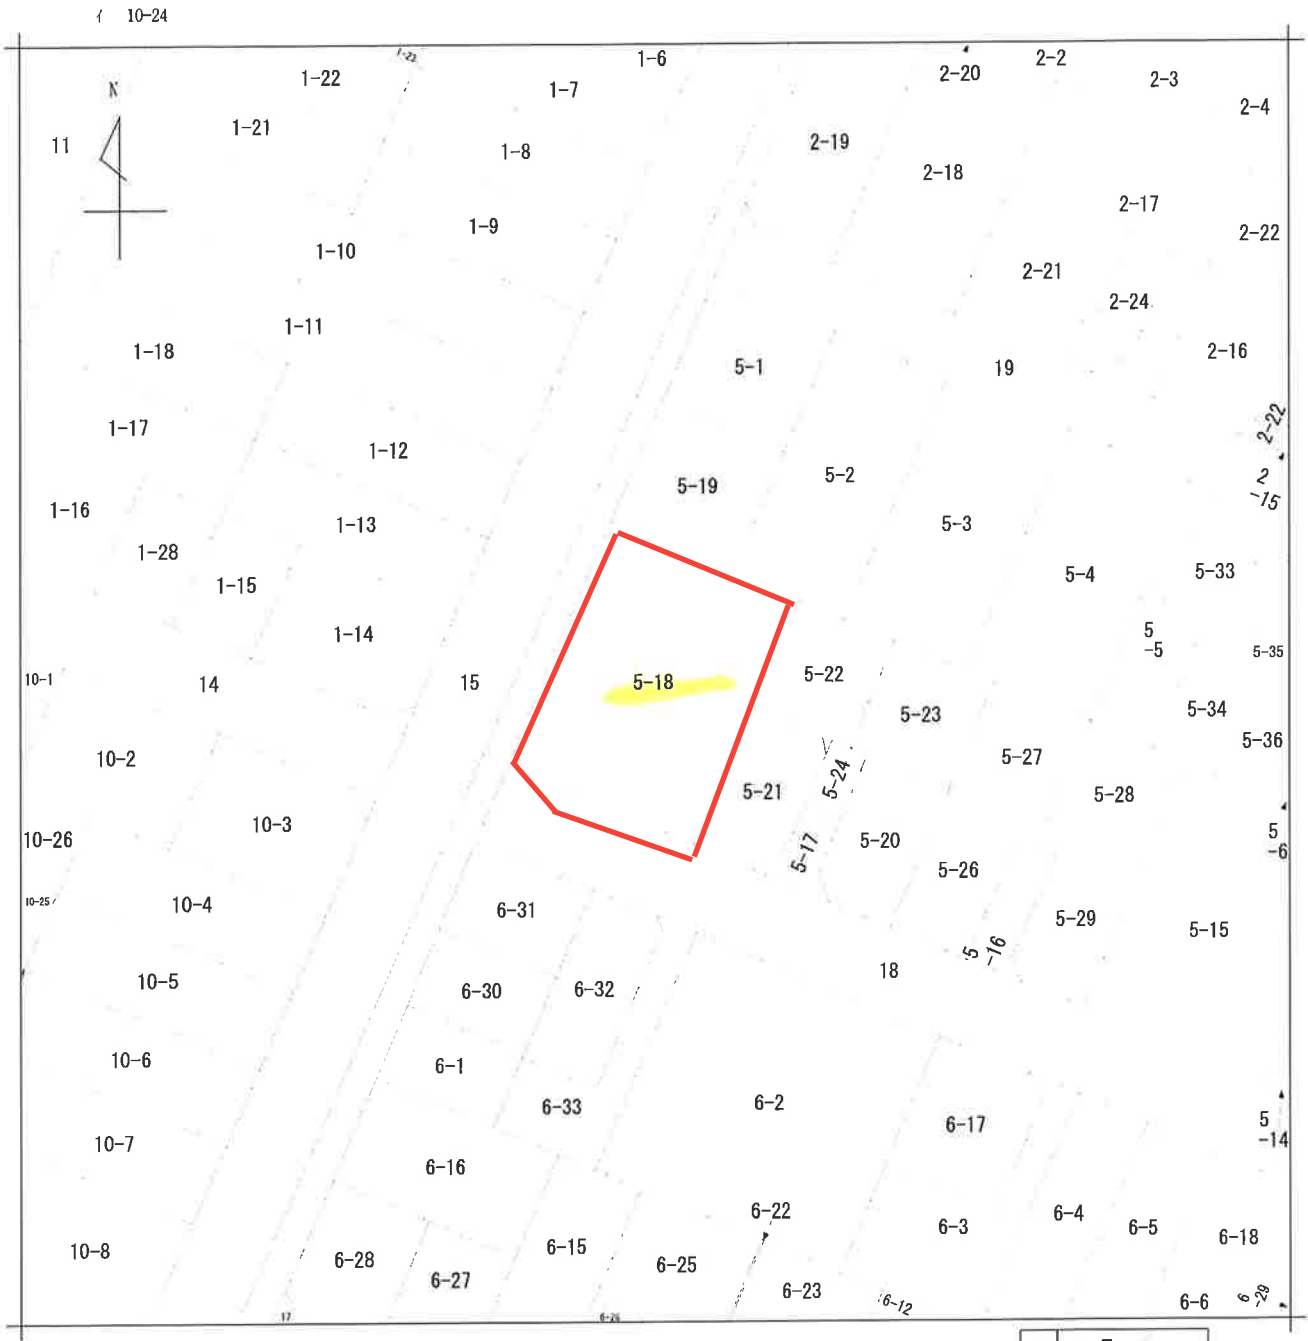

春日部市
中央五丁目
地番区域見出し

請求部	所在	春日部市中央五丁目				地番	5番18			
出力縮	1/500	精度区分	座標系 番号又は 記号	分類	地図に準ずる図面			種類	土地区画整理所在図	
作成年月日				備付年月日 (原図)				補記事項		



2025/11/14 14:06 現在の情報です。

表 題 部 (土地の表示)		調製	平成18年1月26日	不動産番号	0315000286154
地図番号	余白		筆界特定	余白	
所 在	春日部市中央五丁目				余白
① 地 番	②地 目	③ 地 積	m ²	原因及びその口付〔登記の口付〕	
5番18	宅地	524	08	昭和54年7月21日七地区画整理法による換地処分 他の換地中央六丁目1番16〔昭和54年9月27日〕	
余白	余白	余白	:	平成17年法務省令第18号附則第3条第2項の規定により移記	
			:	平成18年1月26日	
			:		



2025/10/17 19:06 現在の情報です。

専有部分の家屋番号		5-18-1 ~ 5-18-19				
表 題 部 (一棟の建物の表示)			調製	平成18年1月26日	所在図番号	余白
所 在		春日部市中央五丁目 5番地18			余白	
① 構 造		② 床 面 積 m ²			原因及びその日付〔登記の日付〕	
鉄骨鉄筋コンクリート造陸屋根地下1階付7階建		1階		319	42	平成1年3月30日増築
		2階		338	91	
		3階		338	91	
		4階		338	91	
		5階		338	91	
		6階		338	91	
		7階		22	57	
		地下1階		436	80	
余白		余白		:	:	平成17年法務省令第18号附則第3条第2項の規定により移記 平成18年1月26日

表 題 部 (専有部分の建物の表示)			不動産番号	0315000296189	
家屋番号	中央五丁目 5番18の14				余白
① 種 類	② 構 造	③ 床 面 積 m ²		原因及びその日付〔登記の日付〕	
居宅	鉄骨鉄筋コンクリート造1階建	6階部分 79		67	昭和49年10月1日新築
余白	余白	余白		:	平成17年法務省令第18号附則第3条第2項の規定により移記 平成18年1月26日

2352175

家屋番号

5-18-14
429814

建物の所在

春日市大柏産車庫場 4835-4808-4808-4832-4808-4808
(春日市大柏産車庫場 4835-4808-4808-4832-4808-4808)
中興五丁目 5-18


建
各

物
階

図
面

面
図

昭和 54. 9. 27
区画整理による
地処分

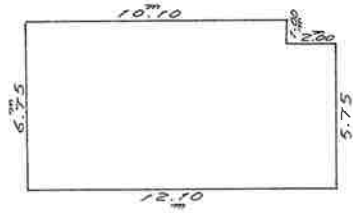


床面積

$$6.75 \times 10.10 = 68.1750$$

$$5.75 \times 2.00 = 11.5000$$

$$(計) 79.6750m^2$$

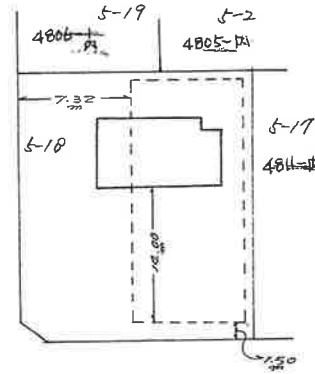

建物の存する部分の階

昭和 49 年 10 月 22 日	作 製 年 月 日
作 製 者	

申請人

埼玉県勤労者生活協同組合
理事長 井堀繁雄




縮 尺

1/200


1/500

(東京土地家屋調査士会用紙)

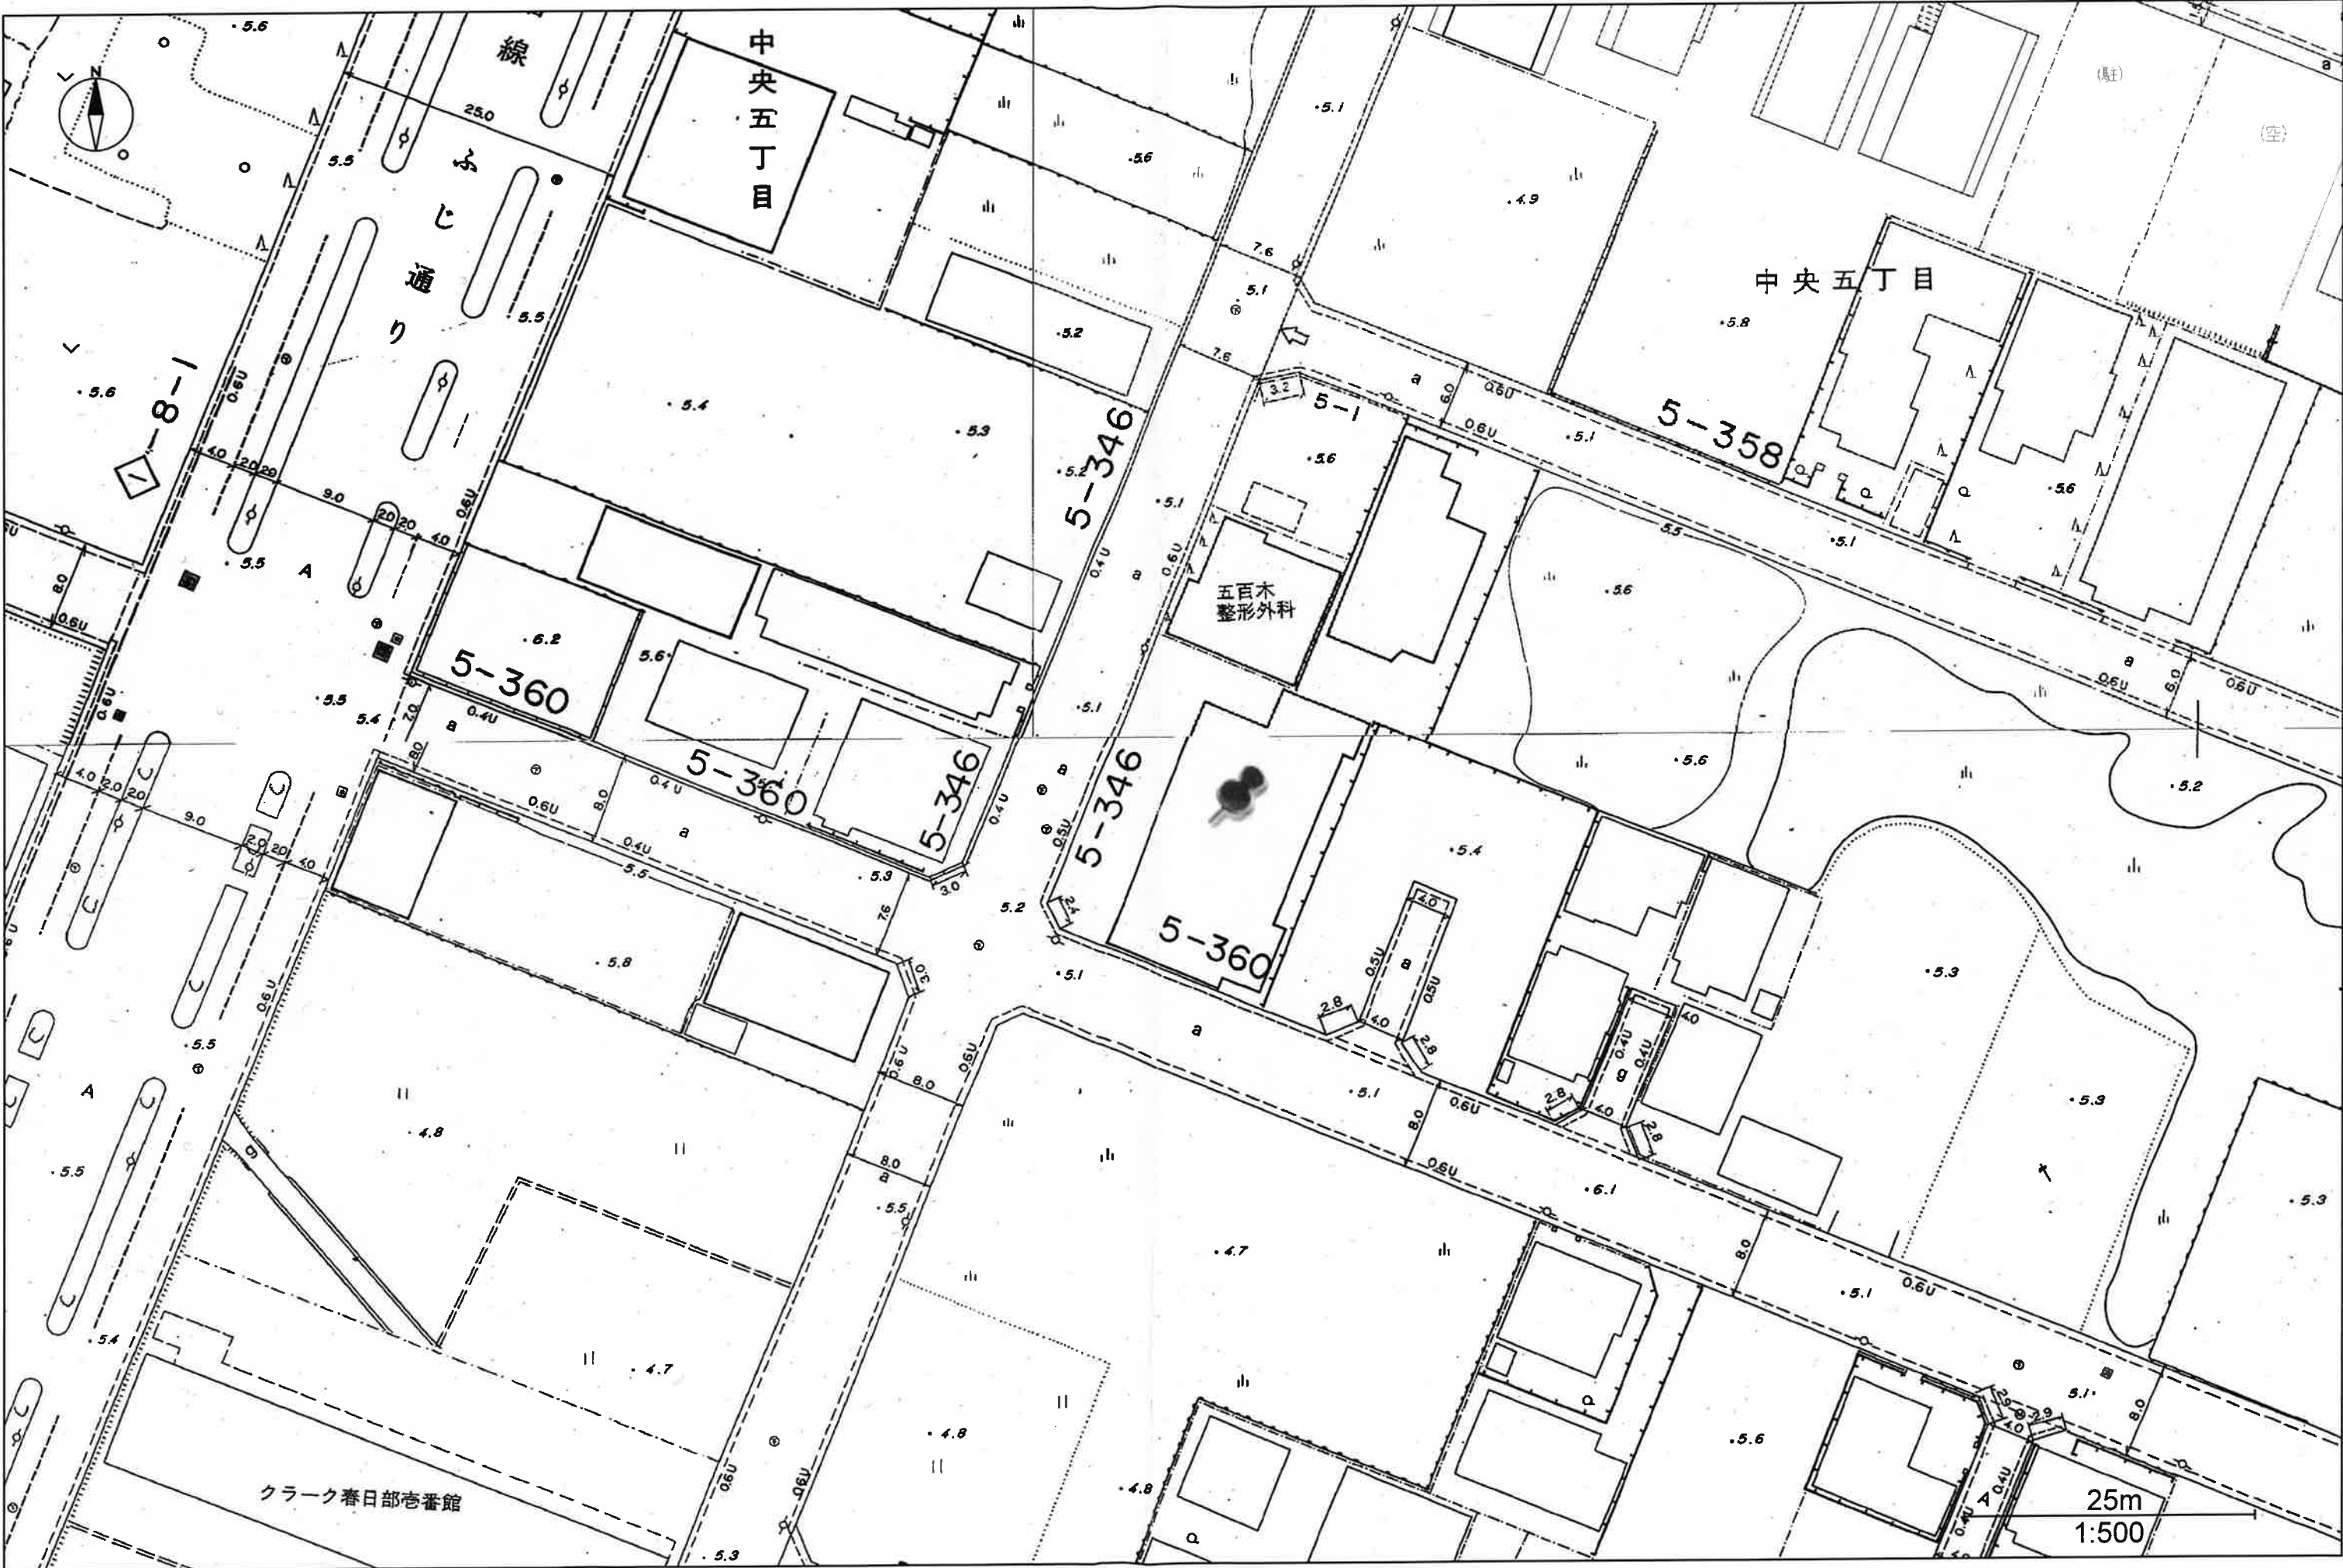

この図面は現況での道路区域を示しているものです。また、図面において現況が変わっているところもありますので、現地を確認してください。
詳細については、建設部道路管理課に問い合わせ下さい。

春日部市公共下水道台帳(写)

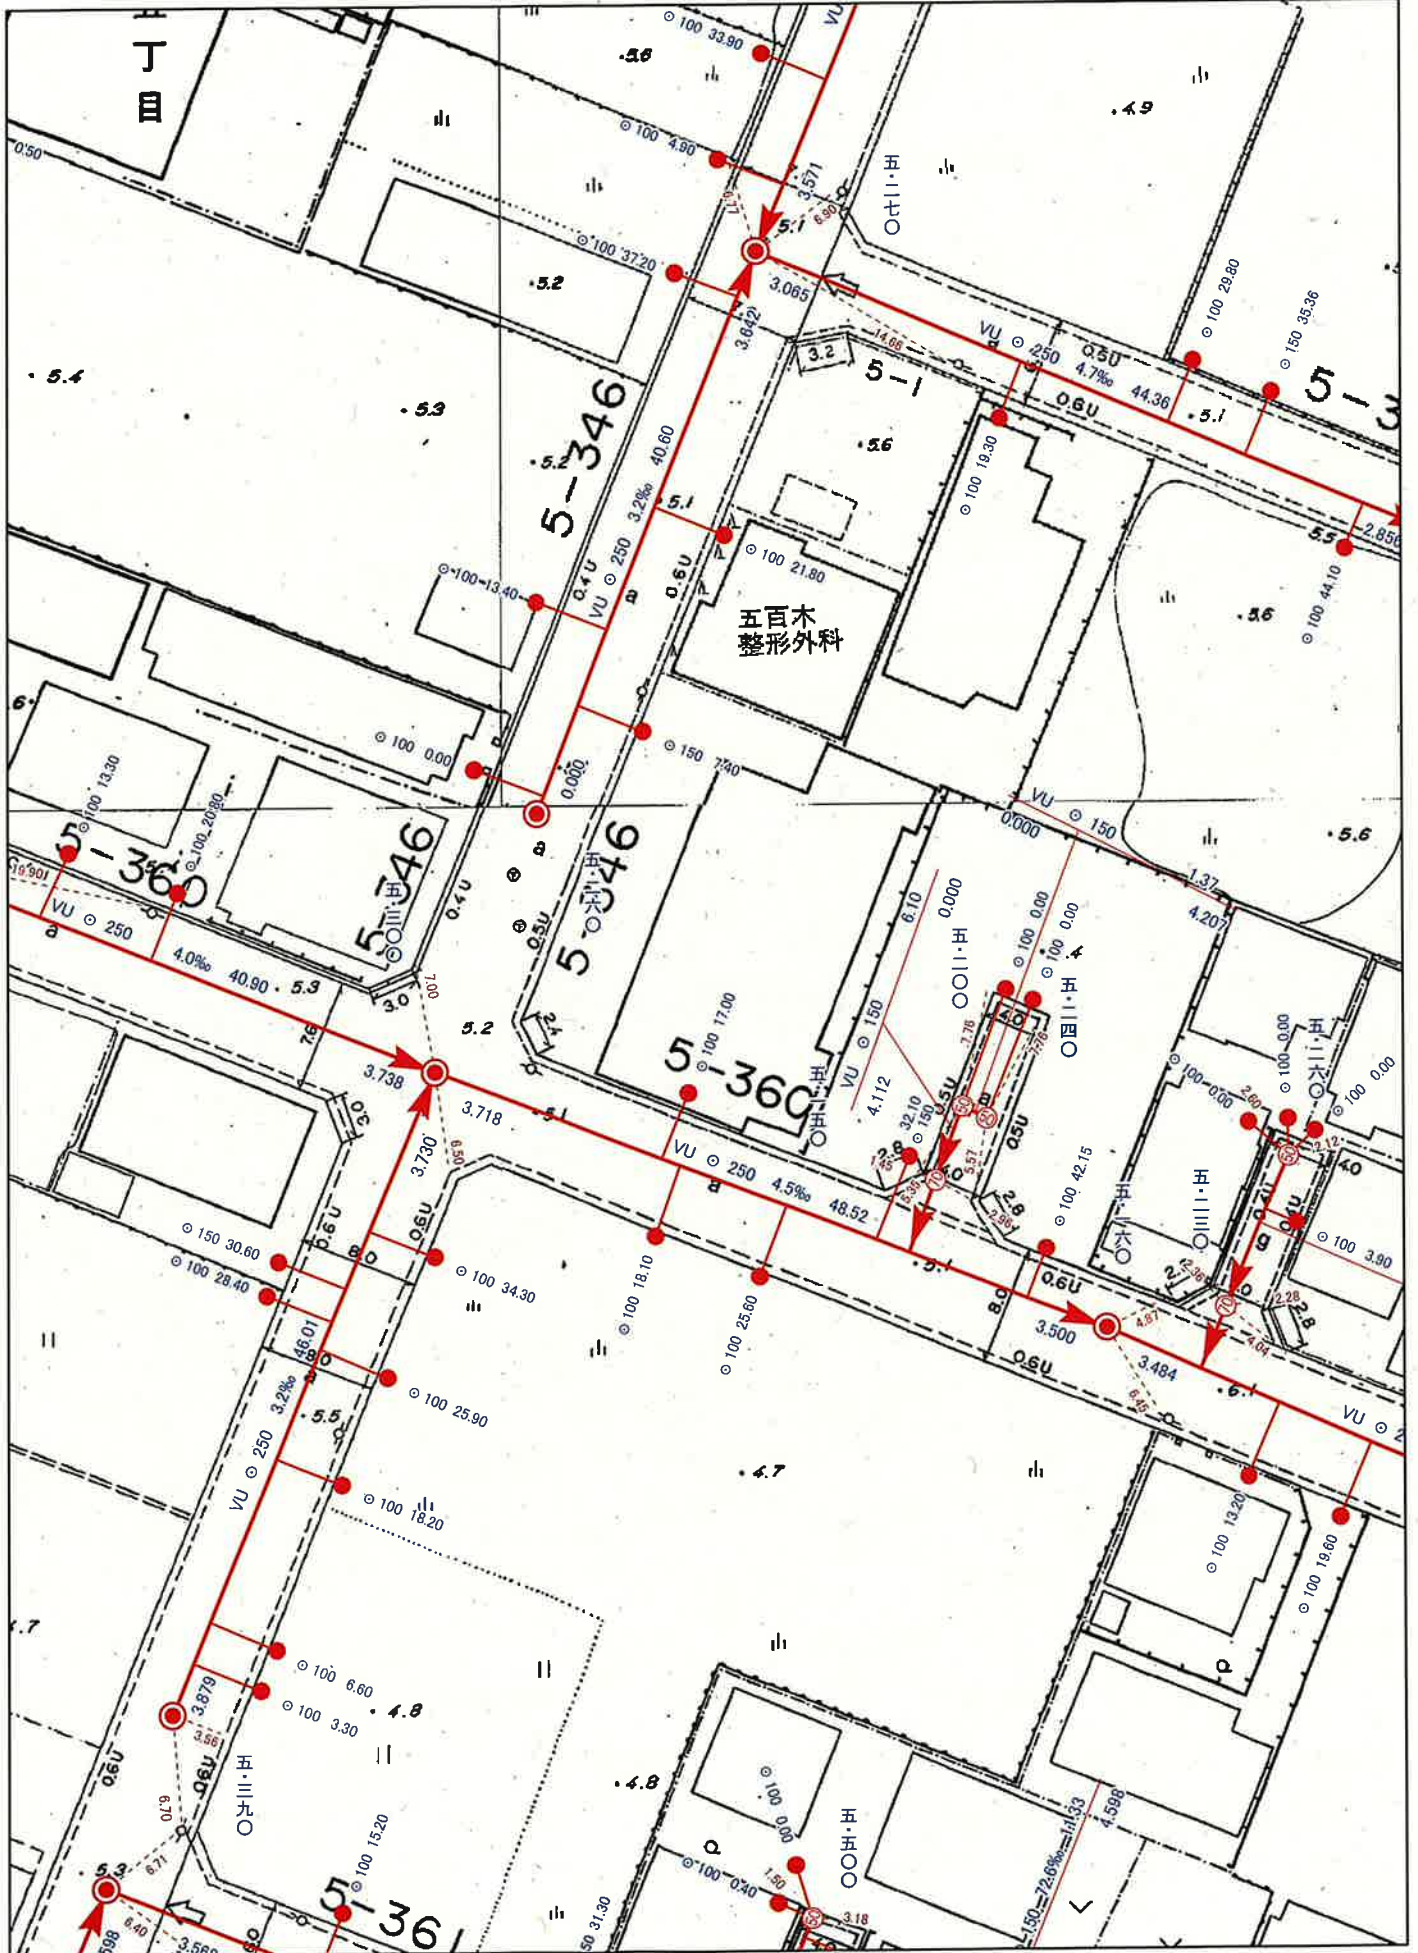

この図面は公共下水道の参考図です。
公共樹やマンホールの位置などについては現地で確認してください。
施設管理課

1/500



出2025年11月14日