

請求部	所在	久喜市太田袋字店前				地番	285番1		
出力縮尺	縮尺不明	精度区分	座標系番号又は記号	分類	地図に準ずる図面		種類	旧土地台帳附属地図	
作成年月日				備付年月日(原図)			補記事項		

2025/11/17 08:56 現在の情報です。

表 題 部 (土地の表示)		調製	平成8年6月13日	不動産番号	0312000143005
地図番号	[余白]	筆界特定	[余白]		
所 在	久喜市大字太田袋字店前			[余白]	
	久喜市太田袋字店前			平成22年3月23日合併に伴う変更 平成22年4月12日登記	
① 地 番	②地 目	③ 地 積	m ²	原因及びその日付〔登記の日付〕	
<u>285番</u>	田	<u>347</u>	:	[余白]	
285番1	[余白]	319	:	①③285番1、285番2に分筆 〔昭和57年2月12日〕	
[余白]	[余白]	[余白]	:	昭和63年法務省令第37号附則第2条第2項 の規定により移記 平成8年6月13日	


2026/02/06 17:35 現在の情報です。

表 題 部 (土地の表示)		調製	平成8年6月13日	不動産番号	0312000143006
地図番号	[余白]	筆界特定	[余白]		
所 在	久喜市大字太田袋字店前			[余白]	
	久喜市太田袋字店前			平成22年3月23日合併に伴う変更 平成22年4月12日登記	
① 地 番	② 地 目	③ 地 積	m ²	原因及びその日付〔登記の日付〕	
285番2	田	27	:	285番から分筆 〔昭和57年2月12日〕	
[余白]	[余白]	[余白]	:	昭和63年法務省令第37号附則第2条第2項 の規定により移記 平成8年6月13日	
[余白]	[余白]	[余白]	:		
[余白]	[余白]	[余白]	:		

権 利 部 (甲 区) (所有権に関する事項)			
順位番号	登 記 の 目 的	受付年月日・受付番号	権 利 者 そ の 他 の 事 項
1	所有権移転	昭和57年2月16日 第2712号	原因 昭和56年10月13日売買 所有者 久 喜 市 順位2番の登記を移記
	[余白]	[余白]	昭和63年法務省令第37号附則第2条第2項 の規定により移記 平成8年6月13日

- * 「登記の目的」欄に「相続人申告」と記載されている登記は、所有権の登記名義人(所有者)の相続人からの申出に基づき、登記官が職権で、申出があった相続人の住所・氏名等を付記したものであり、権利関係を公示するものではない。
- * 下線のあるものは抹消事項であることを示す。

久喜市道路台帳図(写)

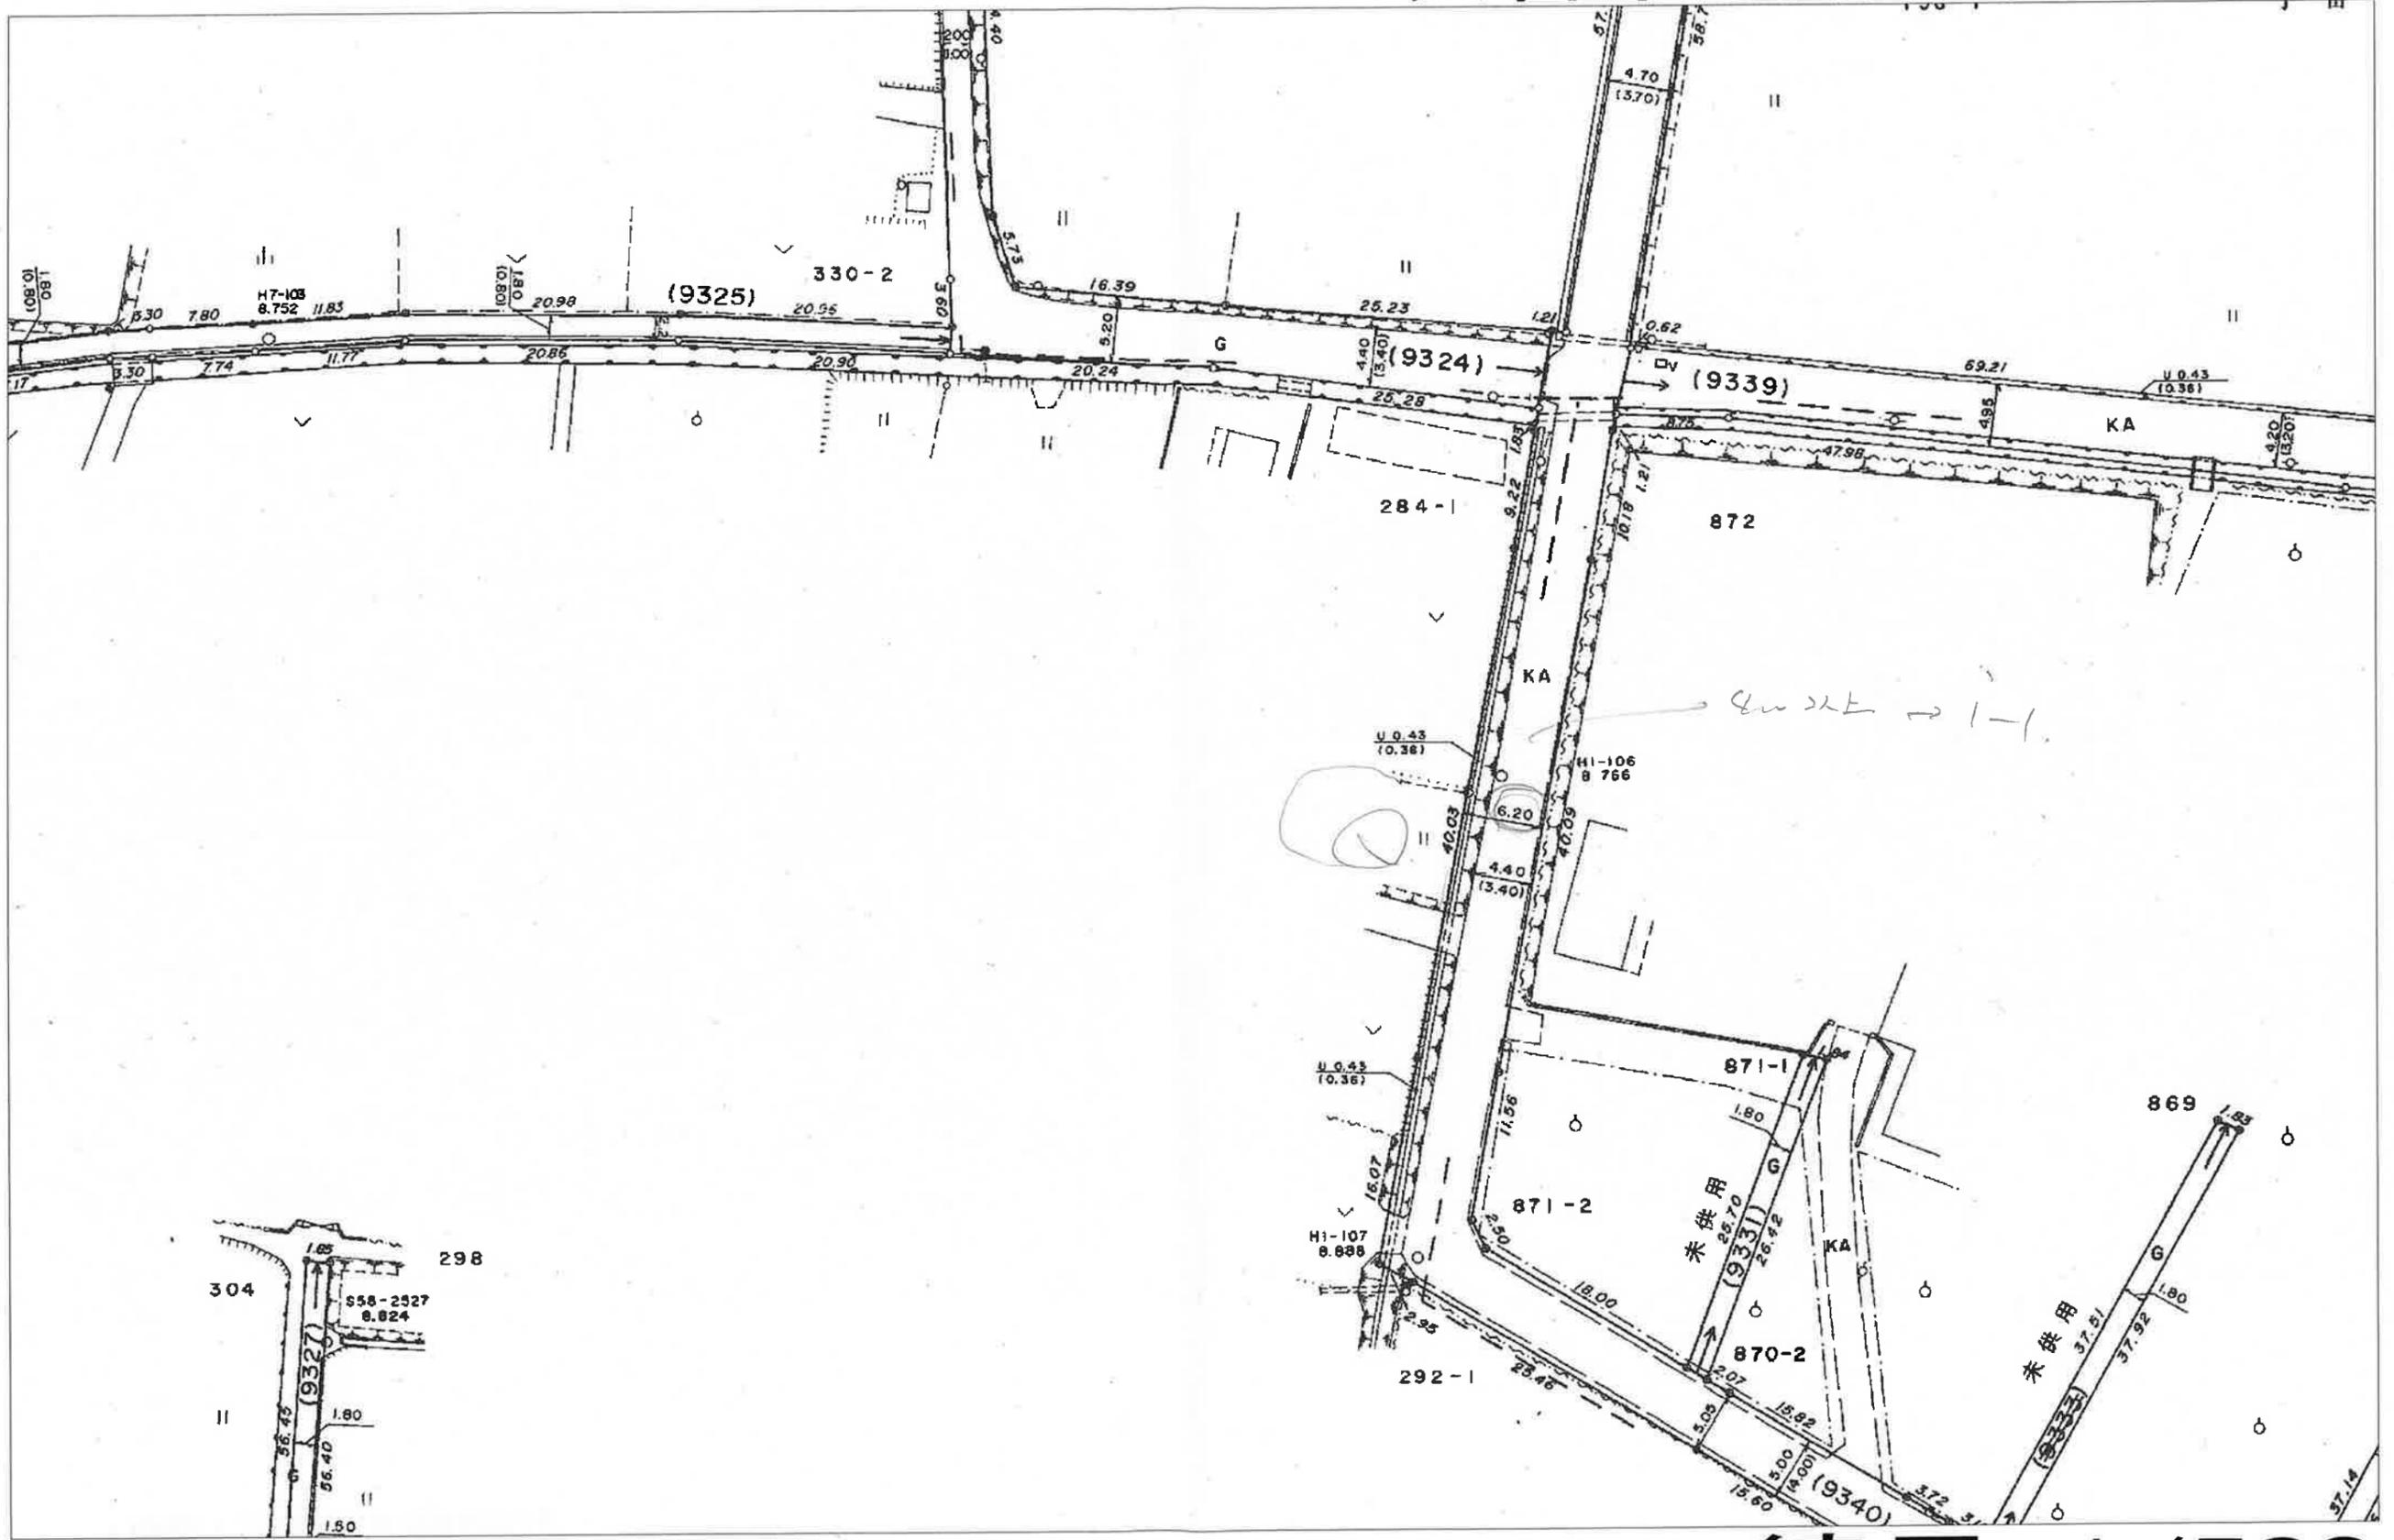

縮尺: 1/500

下水道台帳図



凡例

- Ⓣ 宅地枳
- | 管止め(汚水)
- 0号人孔
- 1号人孔
- 2号人孔
- ⊙ 3号人孔
- ⊕ 4号人孔
- △ 5号人孔
- Ⓟ マンホールポンプ
- ∇ 塩ビ人孔
- Ⓡ 小型レジン
- Ⓜ 小型人孔(200mm)
- Ⓝ 小型人孔(300mm)
- Ⓞ 小型人孔(400mm)
- Ⓟ 小型人孔(450mm)
- Ⓠ 小型人孔(500mm)
- Ⓡ 小型人孔(600mm)
- Ⓢ 小型人孔(700mm)
- Ⓣ 楕円人孔
- Ⓤ 特1号人孔
- 特殊人孔
- 合流幹線
- 合流幹線(圧送)
- 合流枝線
- 合流枝線(圧送)
- 汚水幹線
- 汚水幹線(圧送)
- 汚水枝線
- 汚水枝線(圧送)

この管理図に記載された情報は参考であり
 実際とは異なる場合があります。試掘調査等
 により確認してください。
 令和08年2月6日 久喜市下水道事業