


689-3 654-15 654-18 655-4 691-6 655-15
 654-12 654-16 654-20 655-11 691-3 つづく

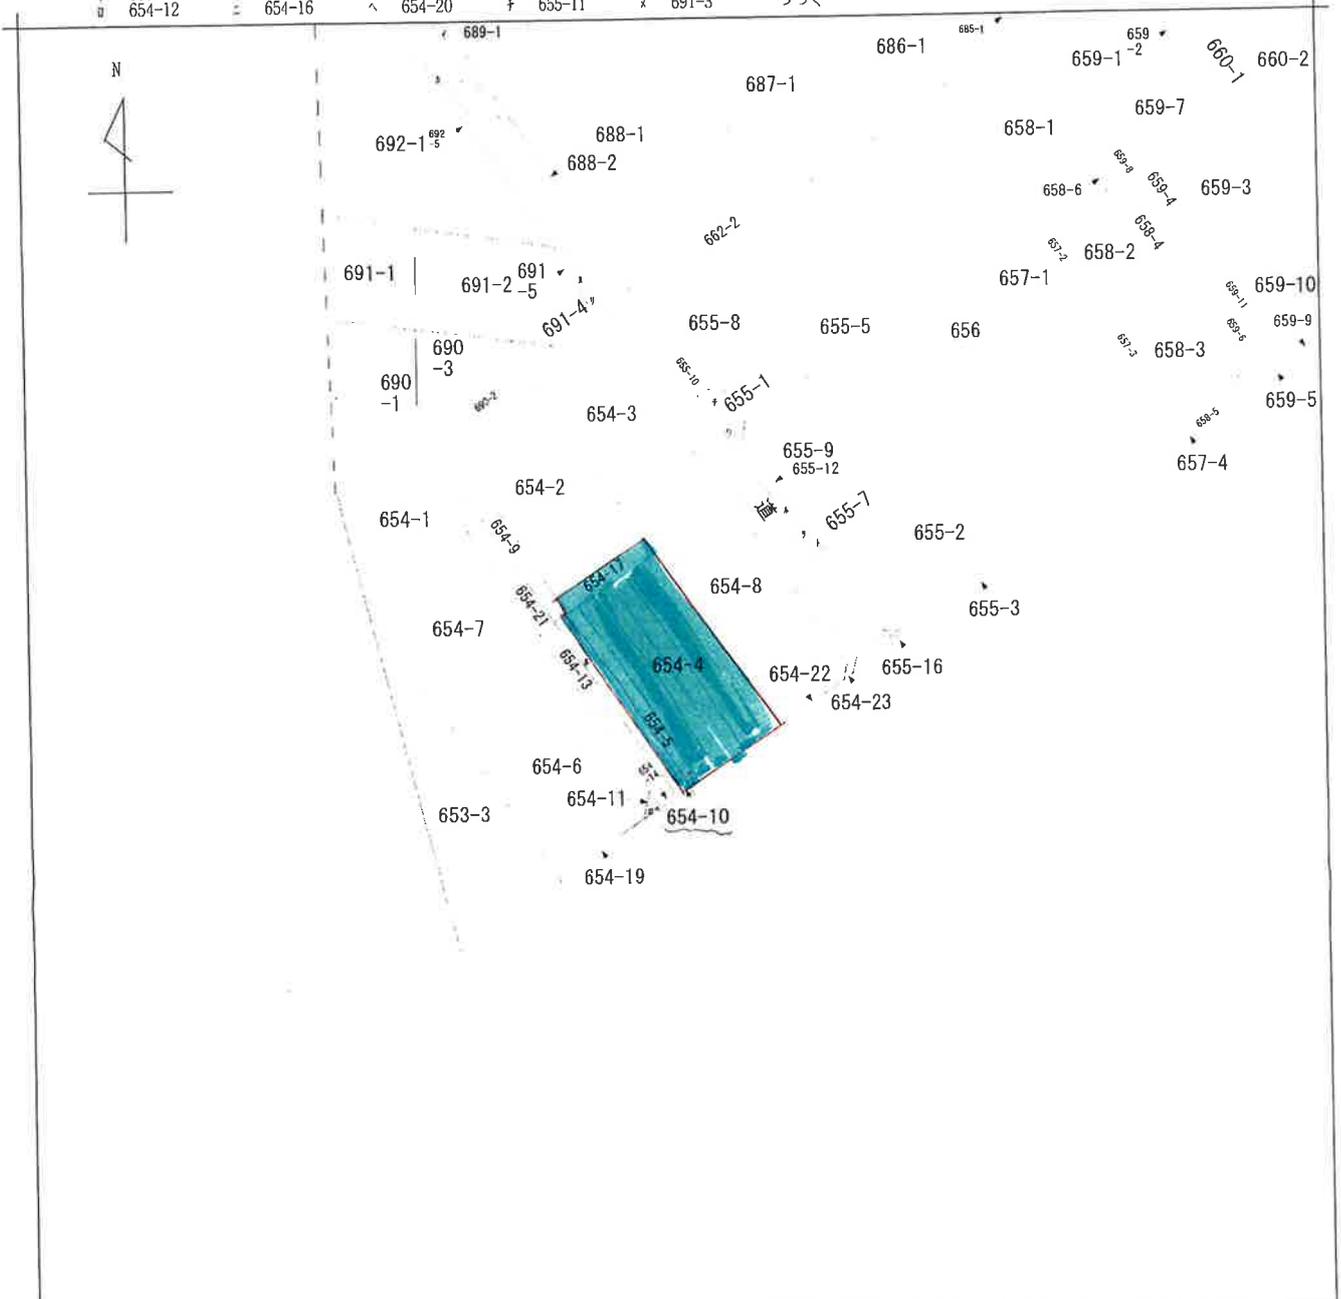

地番区域見出
 下清久

請求部分	所在	久喜市下清久字宮浦				地番	654番4	
出力尺	1/600	精度区分	座標系番号又は記号	分類	地図に準ずる図面		種類	土地改良所在図
作成年月日	昭和32年3月30日			備付年月日(原図)	昭和32年10月17日		補記事項	

2026/02/12 10:53 現在の情報です。

表 題 部 (土地の表示)		調製	平成8年6月13日	不動産番号	0312000176416
地図番号	[余白]	筆界特定	[余白]		
所 在	久喜市大字下清久字宮浦			[余白]	
	久喜市下清久字宮浦			平成22年3月23日合併に伴う変更 平成22年4月14日登記	
① 地 番	②地 目	③ 地 積 m ²	原因及びその日付〔登記の日付〕		
654番4	畑	277:	[余白]		
[余白]	[余白]	[余白]	:	昭和63年法務省令第37号附則第2条第2項 の規定により移記 平成8年6月13日	
[余白]	宅地	277:00	:	②③昭和48年10月30日地目変更 〔平成24年7月1日〕	

2025/12/19 20:01 現在の情報です。

表 題 部 (土地の表示)		調製	平成8年6月13日	不動産番号	0312000176417
地図番号	[余白]	筆界特定	[余白]		
所 在	久喜市大字下清久字宮浦			[余白]	
	久喜市下清久字宮浦			平成22年3月23日合併に伴う変更 平成22年4月14日登記	
① 地 番	②地 目	③ 地 積	町 反 畝 歩 割	原因及びその日付〔登記の日付〕	
654番5	畑	㊦	27:	[余白]	
[余白]	[余白]		39:	③654番5、654番10に分筆 〔昭和44年5月15日〕	
[余白]	[余白]		36:	③654番5、654番15、654番16に 分筆 〔昭和48年11月1日〕	
[余白]	[余白]	[余白]	:	昭和63年法務省令第37号附則第2条第2項 の規定により移記 平成8年6月13日	
[余白]	宅地		36:02	②③昭和48年10月30日地目変更 〔平成24年7月1日〕	

2026/02/19 10:26 現在の情報です。

表 題 部 (土地の表示)		調製	平成8年6月13日	不動産番号	0312000176422
地図番号	[余白]	筆界特定	[余白]		
所 在	久喜市大字下清久字宮浦			[余白]	
	久喜市下清久字宮浦			平成22年3月23日合併に伴う変更 平成22年4月14日登記	
① 地 番	②地 目	③ 地 積	m ²	原因及びその日付〔登記の日付〕	
654番10	畑	50	：	654番5から分筆 〔昭和44年5月15日〕	
[余白]	[余白]	24	：	③654番10、654番18に分筆 〔昭和53年8月31日〕	
[余白]	[余白]	[余白]	：	昭和63年法務省令第37号附則第2条第2項 の規定により移記 平成8年6月13日	
[余白]	公衆用道路	[余白]	：	②昭和48年10月30日地目変更 〔平成24年7月11日〕	

2025/12/19 20:01 現在の情報です。

表 題 部 (土地の表示)		調製	平成8年6月13日	不動産番号	0312000176427
地図番号	[余白]	筆界特定	[余白]		
所 在	久喜市大字下清久字宮浦			[余白]	
	久喜市下清久字宮浦			平成22年3月23日合併に伴う変更 平成22年4月14日登記	
① 地 番	②地 目	③ 地 積	m ²	原因及びその日付〔登記の日付〕	
654番15	畑		1:98 :	654番5から分筆 〔昭和48年11月1日〕	
[余白]	[余白]	[余白]	:	昭和63年法務省令第37号附則第2条第2項 の規定により移記 平成8年6月13日	
[余白]	公衆用道路	[余白]	:	②昭和48年10月30日地目変更 〔平成24年7月1日〕	

2025/12/19 20:01 現在の情報です。

表 題 部 (土地の表示)		調製	平成8年6月13日	不動産番号	0312000176428
地図番号	余白	筆界特定	余白		
所 在	久喜市大字下清久字宮浦			余白	
	久喜市下清久字宮浦			平成22年3月23日合併に伴う変更 平成22年4月14日登記	
① 地 番	②地 目	③ 地 積	m ²	原因及びその日付〔登記の日付〕	
654番16	畑		1:00 :	654番5から分筆 〔昭和48年11月1日〕	
余白	余白	余白	:	昭和63年法務省令第37号附則第2条第2項 の規定により移記 平成8年6月13日	
余白	公衆用道路	余白	:	②昭和48年10月30日地目変更 〔平成24年7月1日〕	

2025/12/19 20:01 現在の情報です。


表 題 部 (土地の表示)		調製	平成8年6月13日	不動産番号	0312000176429
地図番号	[余白]	筆界特定	[余白]		
所 在	久喜市大字下清久字宮浦			[余白]	
	久喜市下清久字宮浦			平成22年3月23日合併に伴う変更 平成22年4月14日登記	
① 地 番	②地 目	③ 地 積	m ²	原因及びその日付〔登記の日付〕	
654番17	宅地	25:68	:	654番2から分筆 〔昭和53年8月31日〕	
[余白]	[余白]	[余白]	:	昭和63年法務省令第37号附則第2条第2項 の規定により移記 平成8年6月13日	
			:		
			:		

1167770

地番 654~17, -2

土地所在図

土地の所在 久喜市大字下清久字宮浦
久喜市下清久

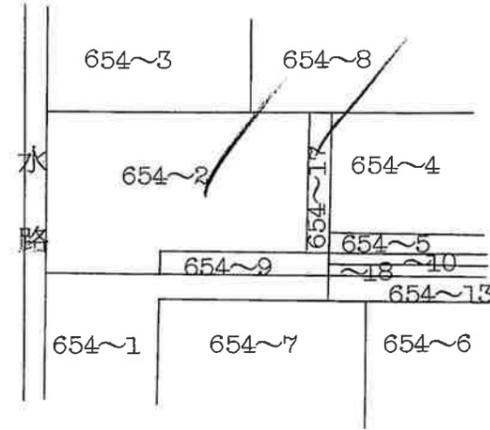

作製者 久喜市南1丁目4番20号
土地家屋調査士 吉澤 衛
（昭和53年8月18日作製）



申請人

縮尺 1/600


（長源納）

（埼玉土地家屋調査士会用紙）

1167769

S53.8.31

地番	654~17, -2	地積測量図
土地の所在	久喜市下清久 久喜市大字下清久字宮浦	

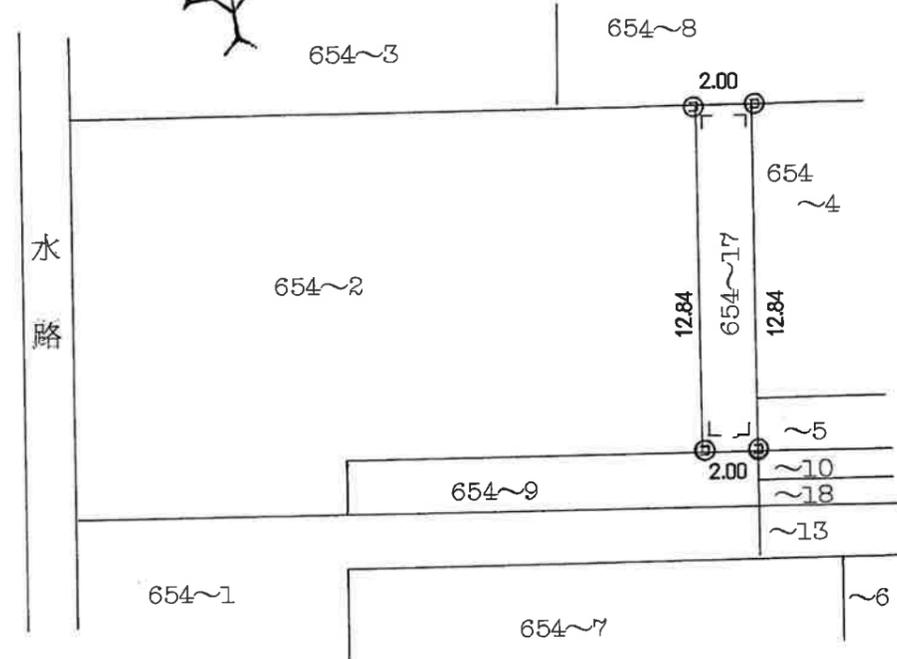

求積

$$654\sim 17 = \frac{2.00 (12.84 + 12.84)}{2} = 25.6800 \div 25.68 \text{ m}^2$$

$$654\sim 2 = 340.00 \text{ m}^2 - 25.68 \text{ m}^2 = 314.32 \text{ m}^2$$

単位 m

凡例	記号	境界標の種類	記号	境界標の種類	記号	境界標の種類
	㊦	石杭	㊧	プラスチック杭		
	㊨	コンクリート杭	㊩	金属杭		
	㊪	金属鉋	㊫	刻印		

作製者	久喜市南1丁目4番20号 土地家屋調査士 吉澤 衛	申請人	
-----	------------------------------	-----	--

(昭和53年8月18日作製)

(埼玉土地家屋調査士会用紙)

縮尺 1/250

(長源納)

久喜市道路台帳図(写)






縮尺: 1/750

平成18年3月20日補正

平成25年3月8日補正

昭和60年3月作図

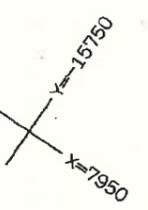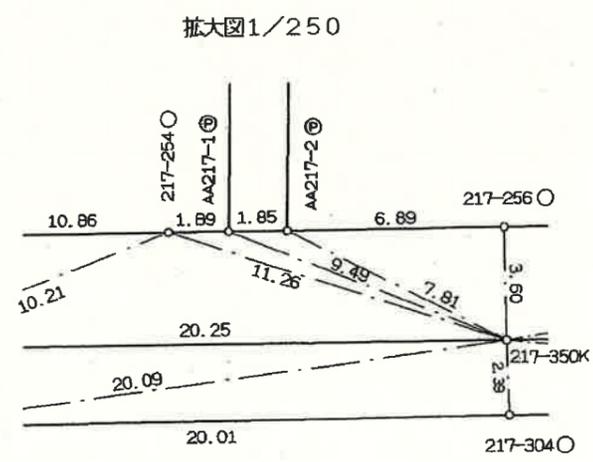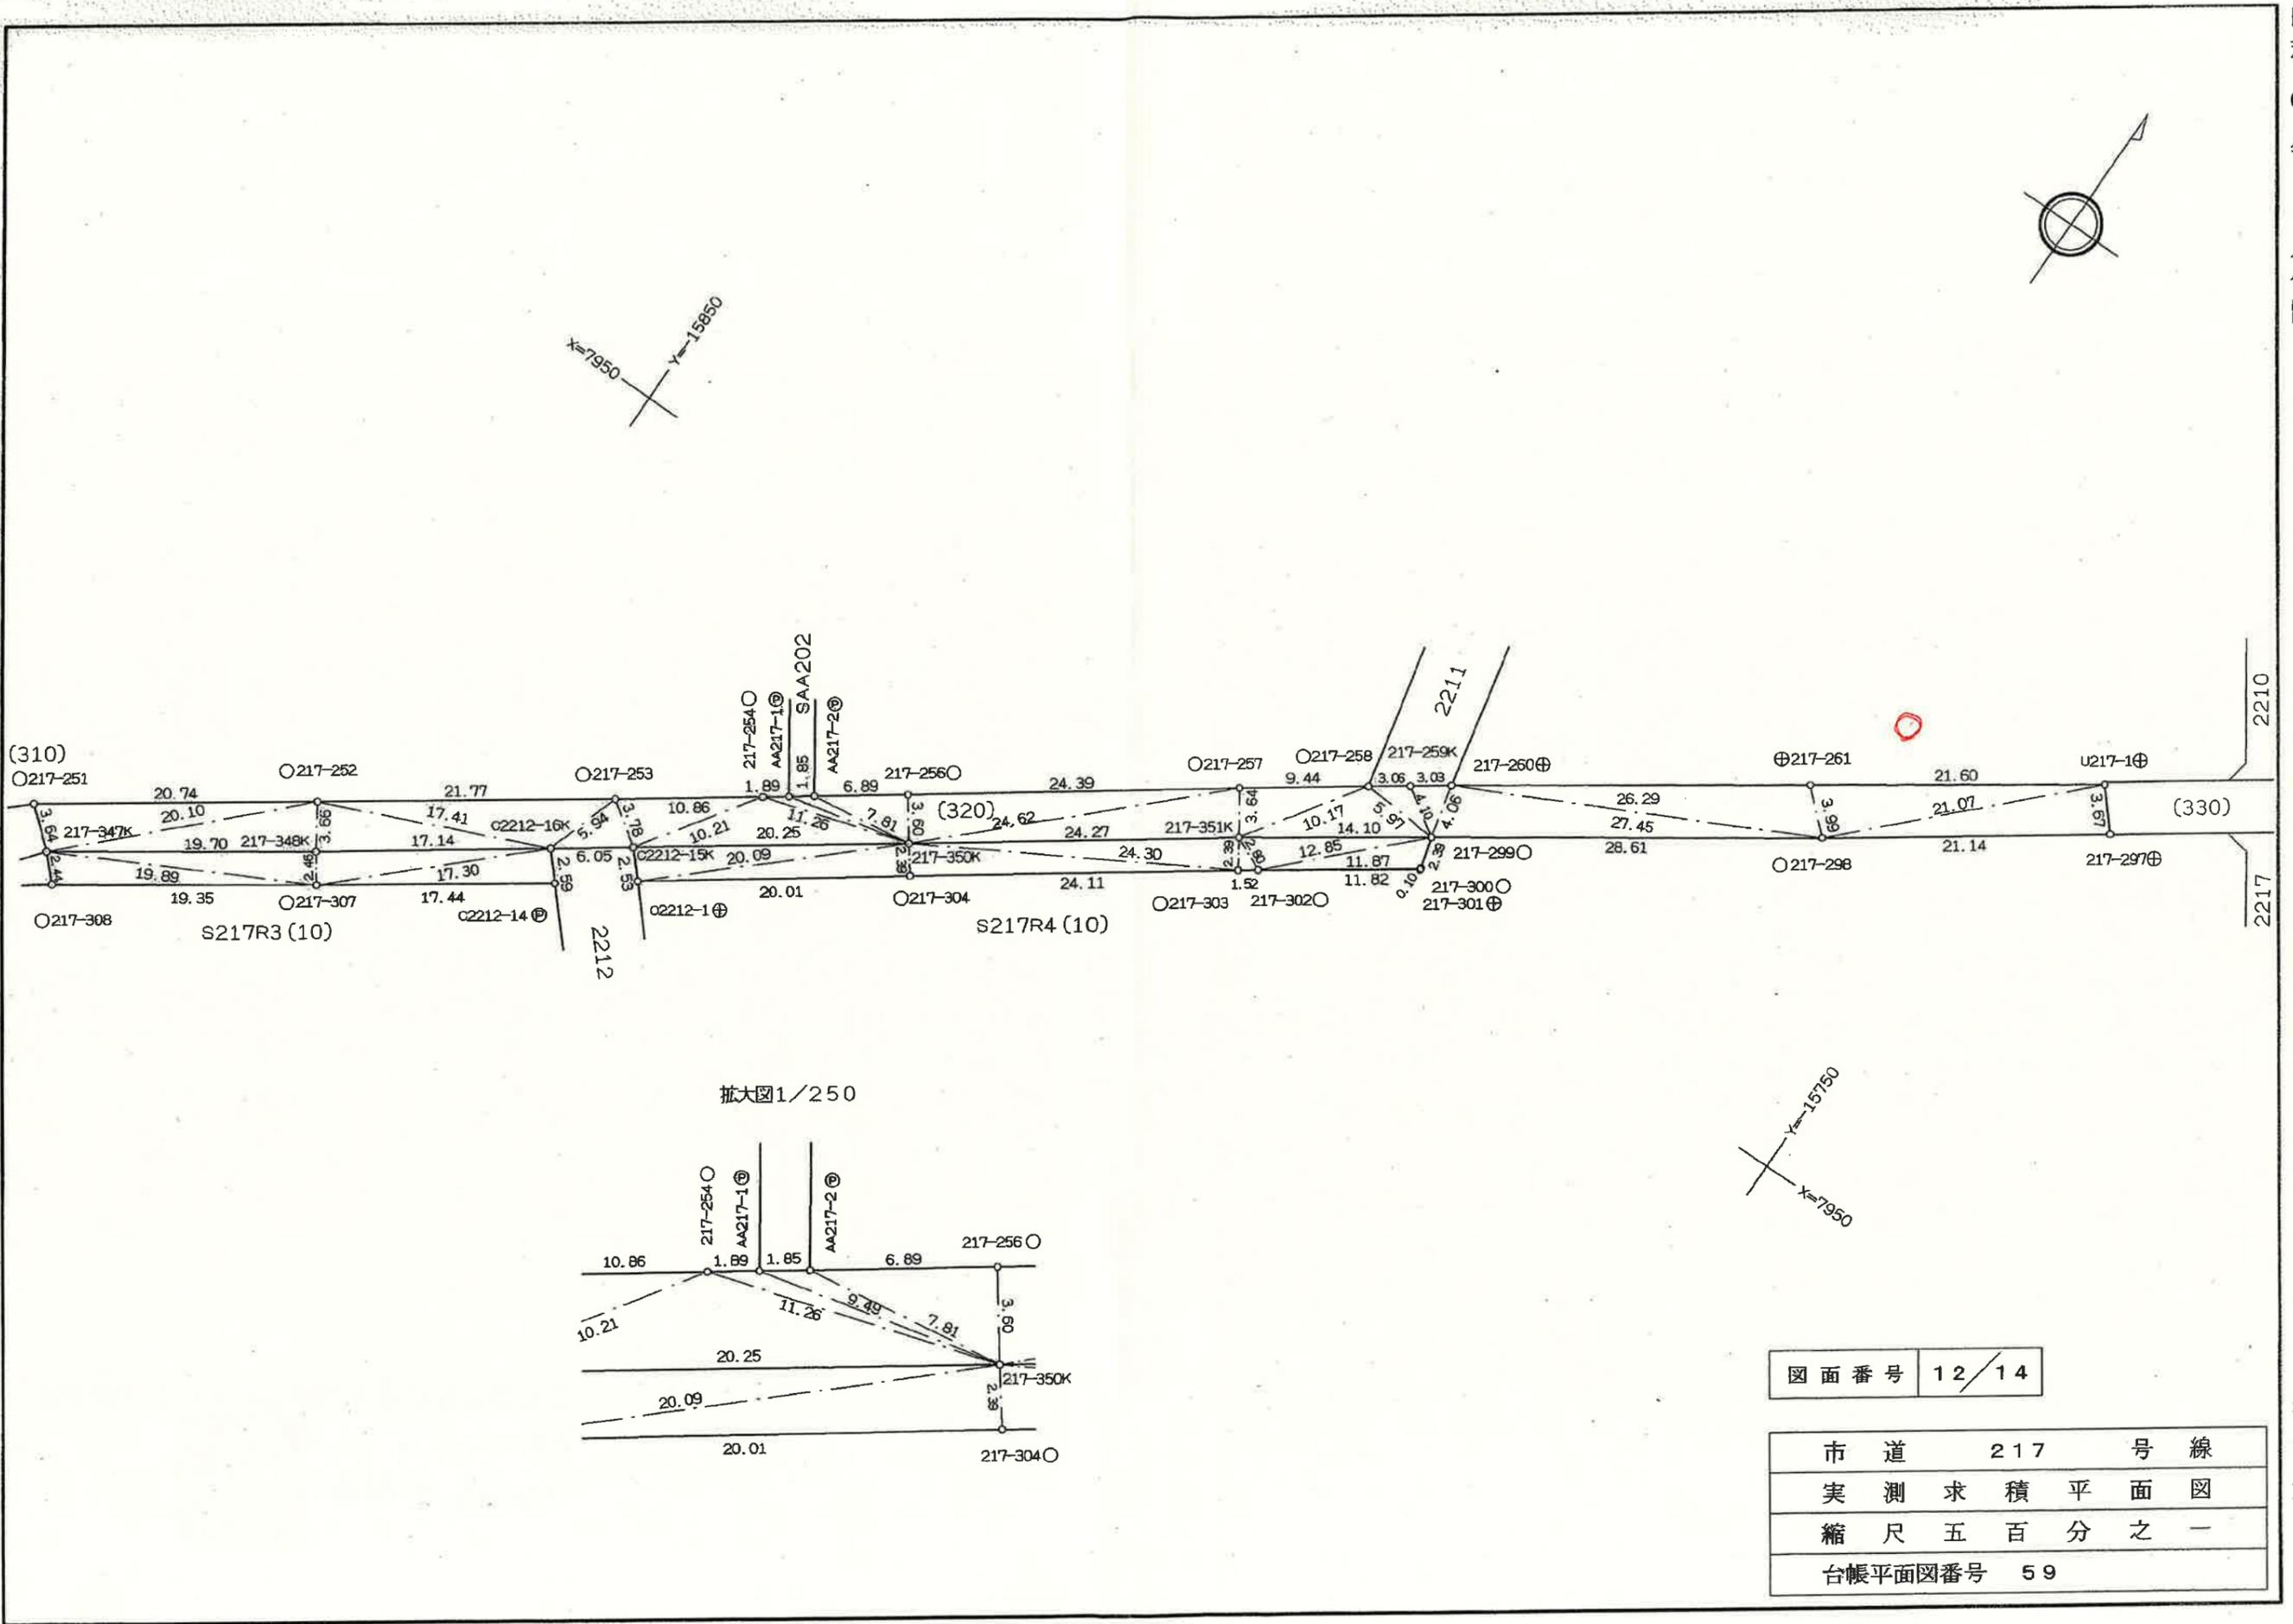


図面番号 12/14

市道	217	号線
実測求積平面図		
縮尺 五百分之一		
台帳平面図番号	59	

久喜市

下水道台帳図

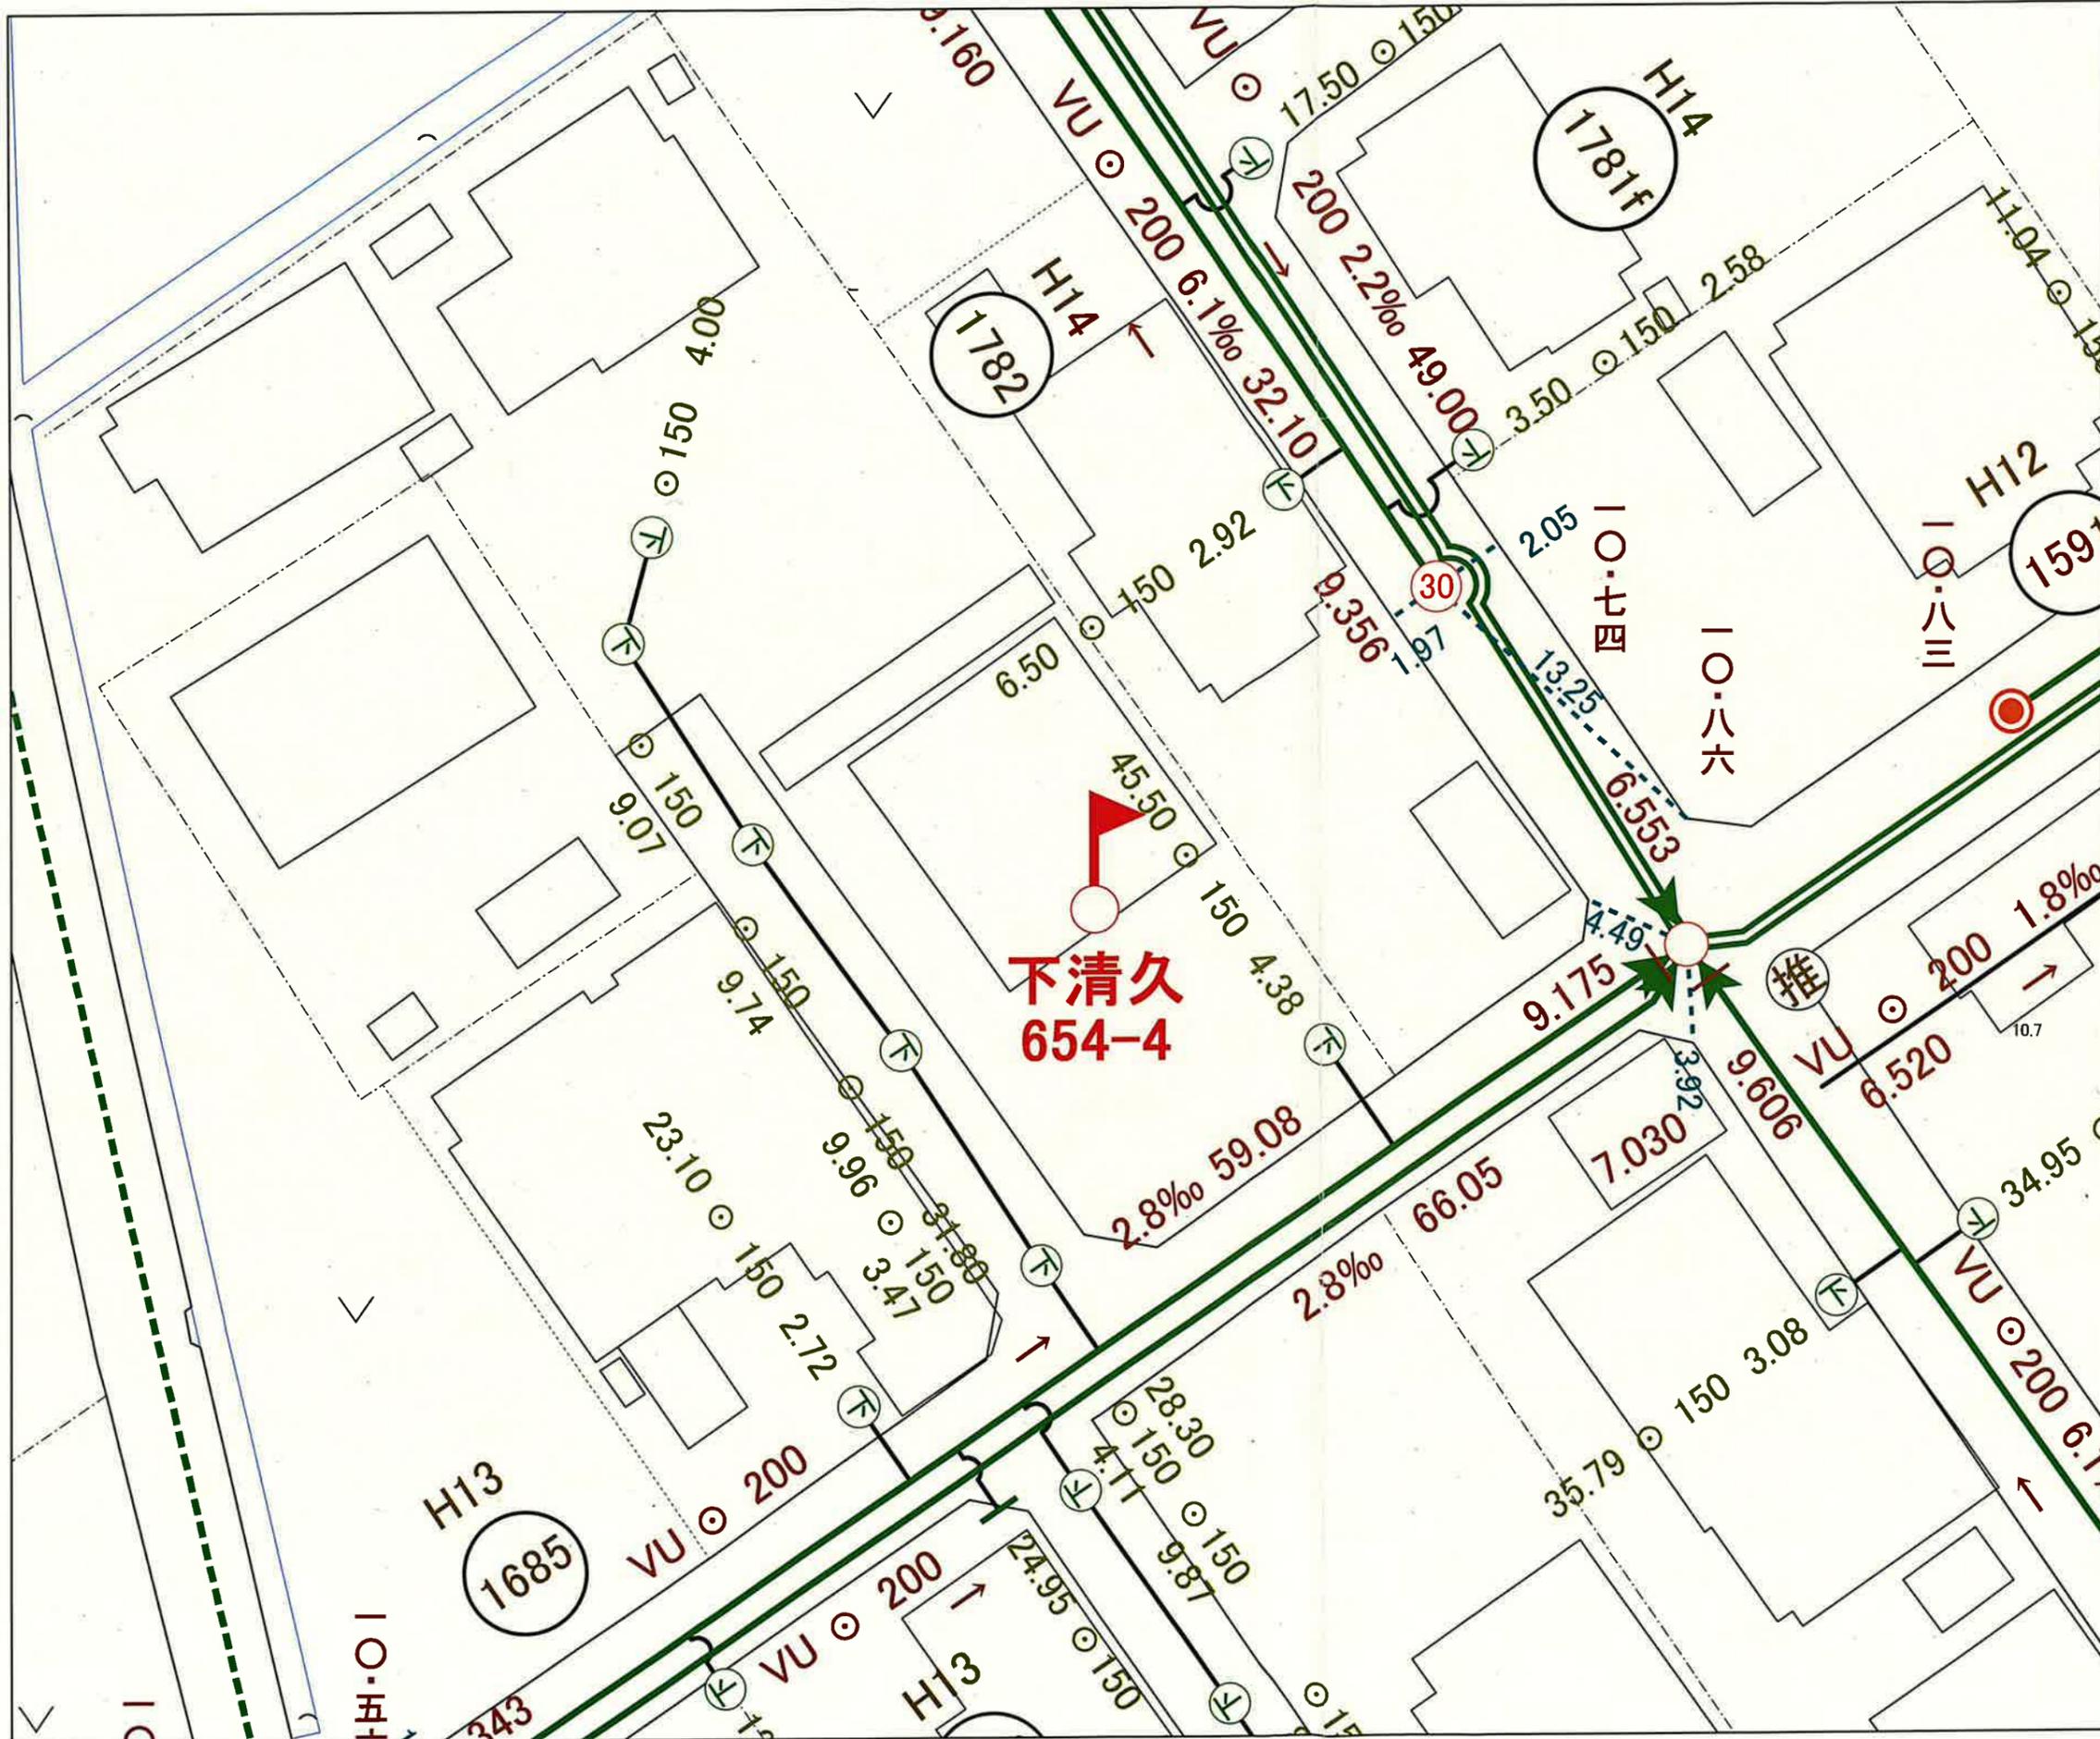


凡例

- ⊕ 宅地樹
- | 管止め(汚水)
- 0号人孔
- 1号人孔
- 2号人孔
- ⊙ 3号人孔
- ⊗ 4号人孔
- ⊕ 5号人孔
- Ⓜ マンホールポンプ
- Ⓥ 塩ビ人孔
- Ⓡ 小型レジン
- Ⓜ 小型人孔(200mm)
- Ⓝ 小型人孔(300mm)
- Ⓞ 小型人孔(400mm)
- Ⓟ 小型人孔(450mm)
- Ⓠ 小型人孔(500mm)
- Ⓡ 小型人孔(600mm)
- Ⓢ 小型人孔(700mm)
- Ⓣ 楕円人孔
- Ⓤ 特1号人孔
- 特殊人孔
- 合流幹線
- 合流幹線(圧送)
- 合流枝線
- 合流枝線(圧送)
- 汚水幹線
- 汚水幹線(圧送)
- 汚水枝線
- 汚水枝線(圧送)

この管理図に記載された情報は参考であり
 実際とは異なる場合があります。試掘調査等
 により確認してください。
 令和07年12月18日
 久喜市下水道事業

配水管路図

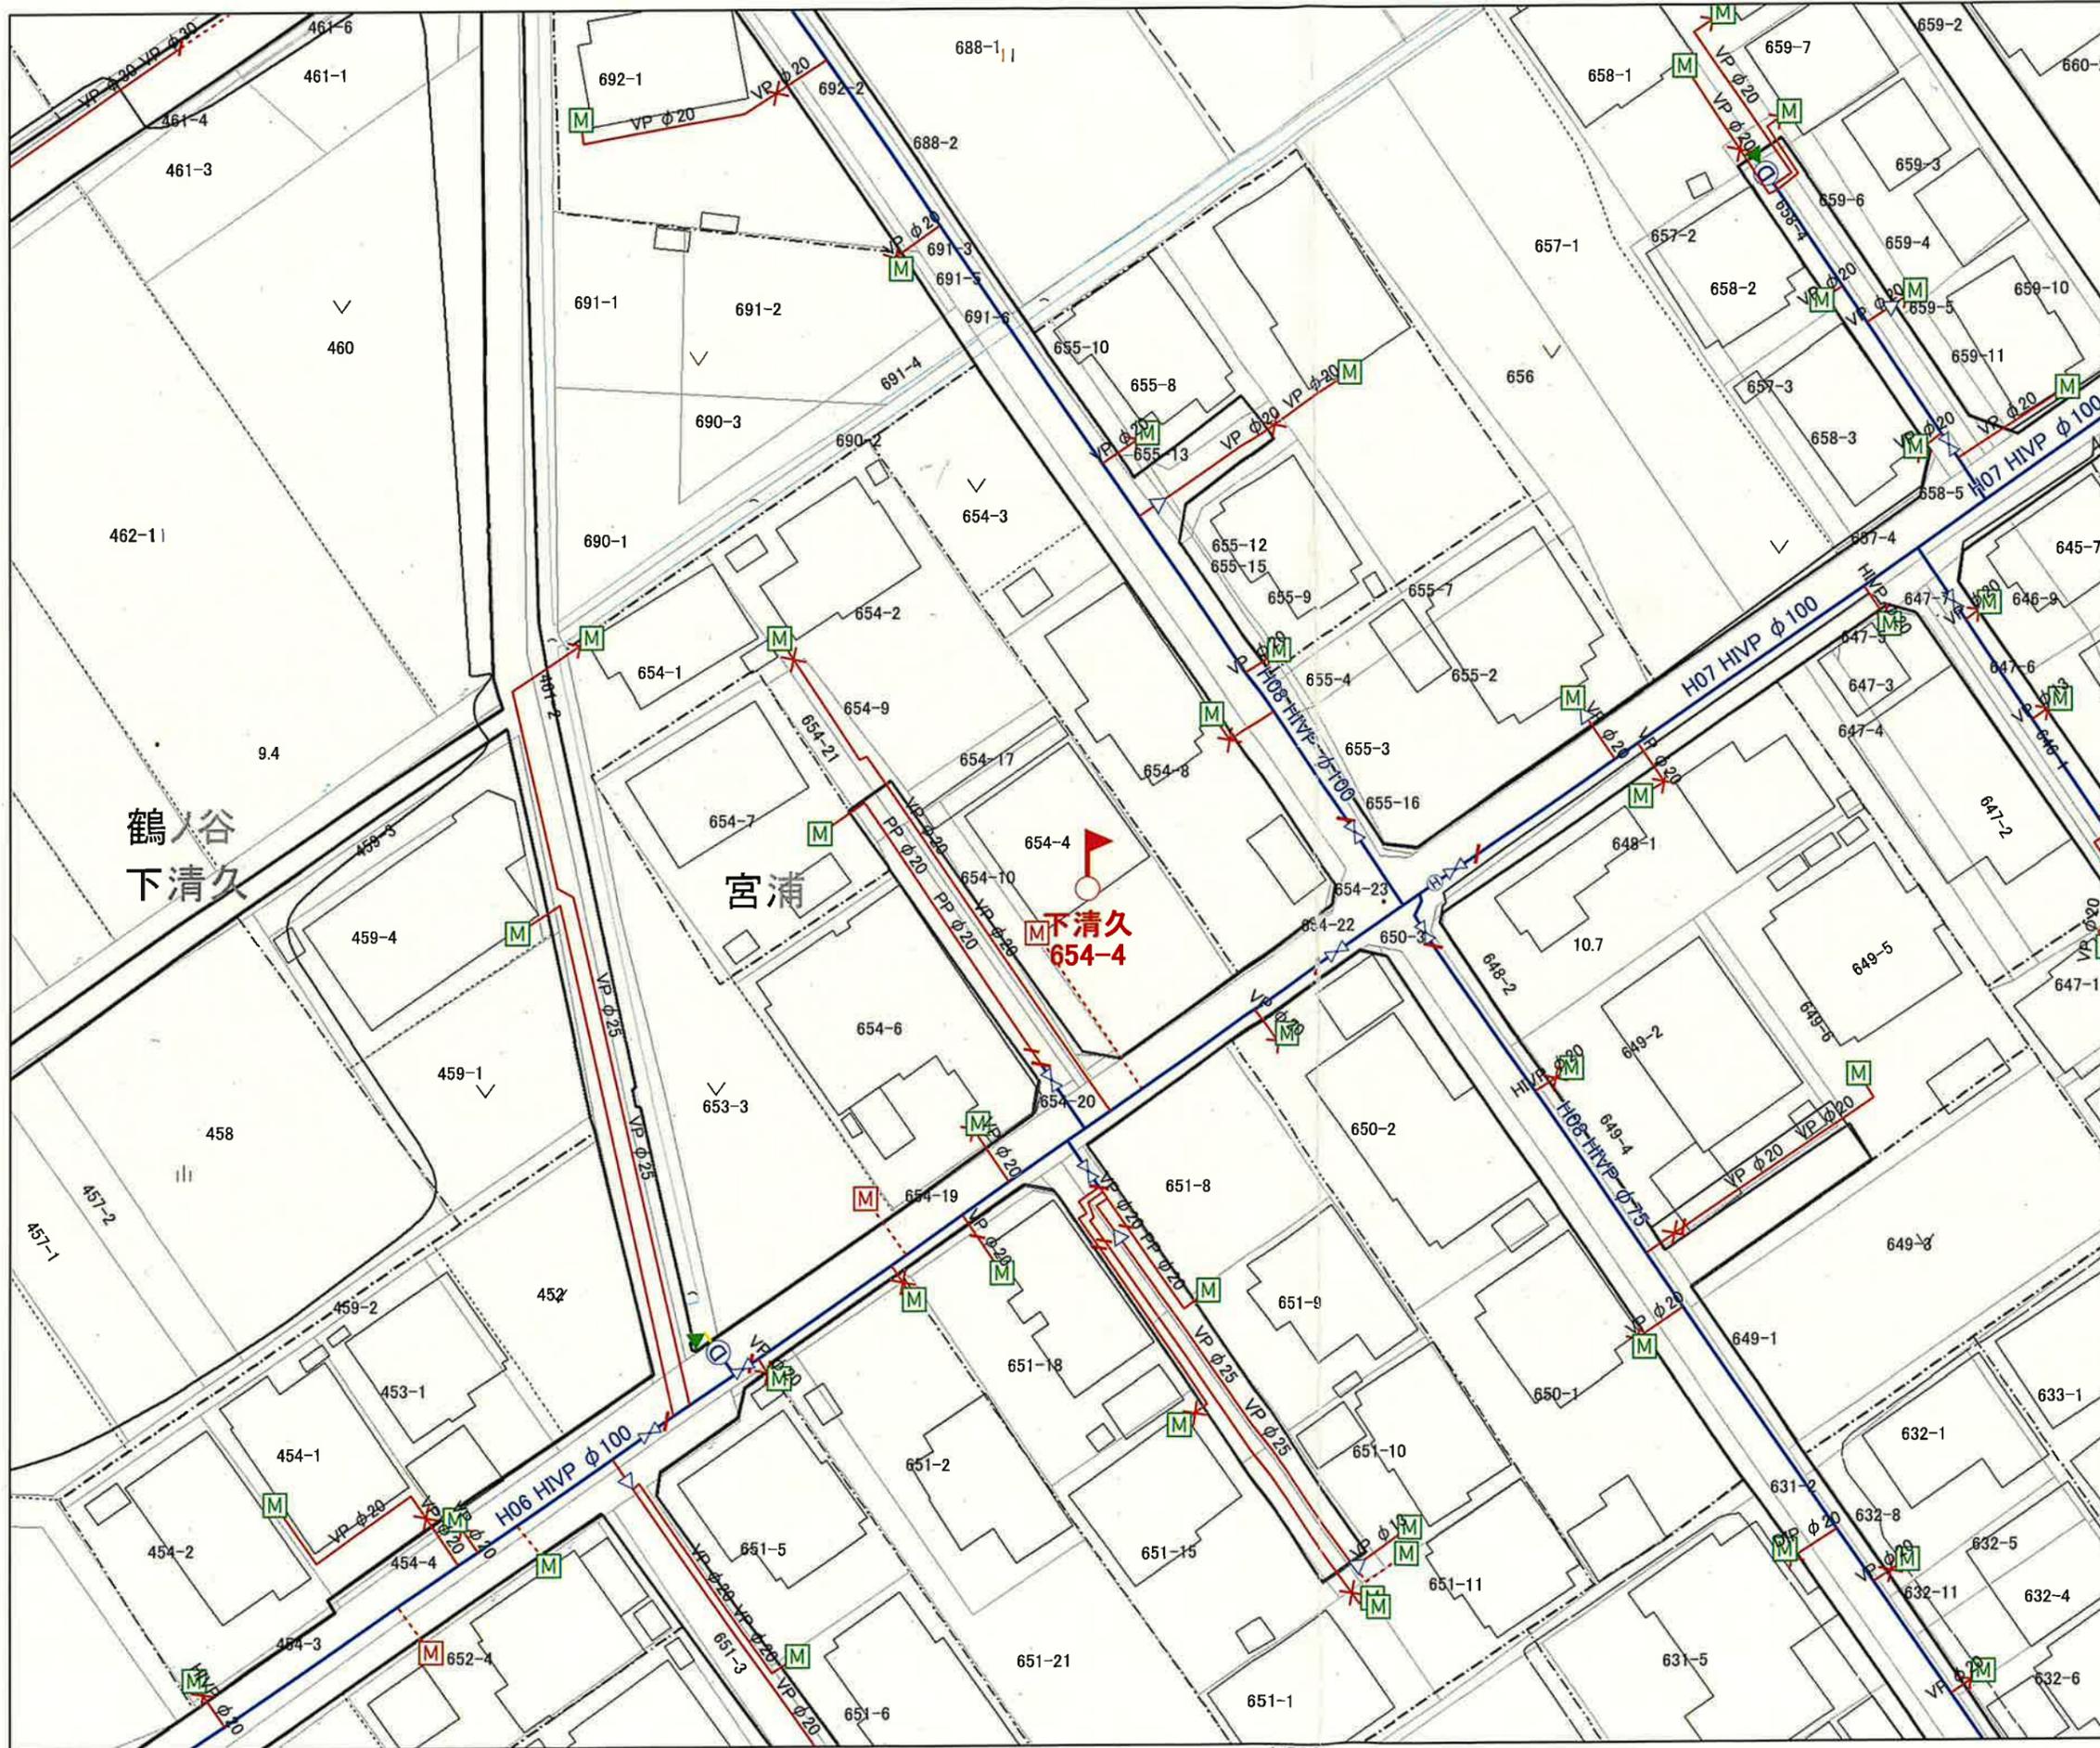

凡例

- M メータ
- M 量水器確認済
- M 量水器(位置不確実)
- M 集合住宅メータ
- ✕ 止水栓
- ◀ 排泥先(ドレン)
- ✕ 止水栓
-] 栓止
- ⊗ 制水弁
- ⊙ 排泥弁
- ⊕ 水源
- ▷ 片落管
- 管種・年度・工区変更点
- 配水管
- 給水管
- - - 給水管(位置・管種・口径不明)
- 集合住宅給水管

この管理図に記載された情報は参考であり
 実際とは異なる場合があります。特に給水管
 については必ずしも正確ではありませんので、
 必ず試掘調査等により確認してください。
 また、管理図の内容については責任を負い
 かねます。

令和07年12月18日
 久喜市水道事業