２０２６／１０／０９　２０：０２　現在の情報です。

表　題　部　（土地の表示）		調製	平成７年６月２２日	不動産番号	０３１４０００２３６００９
地図番号	余　白	筆界特定	余　白		
所　在	岩槻市本丸一丁目			余　白	
	さいたま市岩槻区本丸一丁目			平成１７年４月１日行政区画変更 平成１７年７月２６日登記	
①　地　番	②地　目	③　地　積　㎡		原因及びその日付〔登記の日付〕	
７１７２番９	宅地	２９：２３		７１７２番１から分筆 〔昭和４１年１１月１７日〕	
余　白	余　白	余　白		昭和６３年法務省令第３７号附則第２条第２項の規定により移記 平成７年６月２２日	

２０２６／１０／１３　１０：１６　現在の情報です。


表　題　部　（土地の表示）		調製	平成７年６月２２日	不動産番号	０３１４０００２３６０２１
地図番号	余　白	筆界特定	余　白		
所　在	岩槻市本丸一丁目			余　白	
	さいたま市岩槻区本丸一丁目			平成１７年４月１日行政区画変更 平成１７年７月２６日登記	
①　地　番	②地　目	③　地　積　㎡		原因及びその日付〔登記の日付〕	
７１７４番８	宅地	３８：７１		７１７４番１から分筆 〔昭和４１年１１月１７日〕	
余　白	余　白	余　白		昭和６３年法務省令第３７号附則第２条第２項の規定により移記 平成７年６月２２日	

２０２６／１０／１３　１０：２１　現在の情報です。

表　題　部　（土地の表示）		調製	平成７年６月２２日	不動産番号	０３１４０００２３５８３４
地図番号	余　白	筆界特定	余　白		
所　在	岩槻市本丸一丁目			余　白	
	さいたま市岩槻区本丸一丁目			平成１７年４月１日行政区画変更 平成１７年７月２６日登記	
①　地　番	②地　目	③　地　積　㎡		原因及びその日付〔登記の日付〕	
７１２７番３３	宅地		３３：０５	不詳 〔昭和４２年１２月１１日〕	
余　白	余　白		１６：５３	③７１２７番３３、７１２７番３７に分筆 〔昭和４３年１月１０日〕	
余　白	余　白	余　白		昭和６３年法務省令第３７号附則第２条第２項の規定により移記 平成７年６月２２日	

表示年月日：２０２６／１１／０６

イ　7143-6　　ハ　7147-8　　ホ　7148-9　　ト　7157-4　　リ　7161-4　　ル　7166-1
ロ　7147-1　　ニ　7148-1　　ヘ　7156-1　　チ　7161-2　　ヌ　7163-1　　つづく

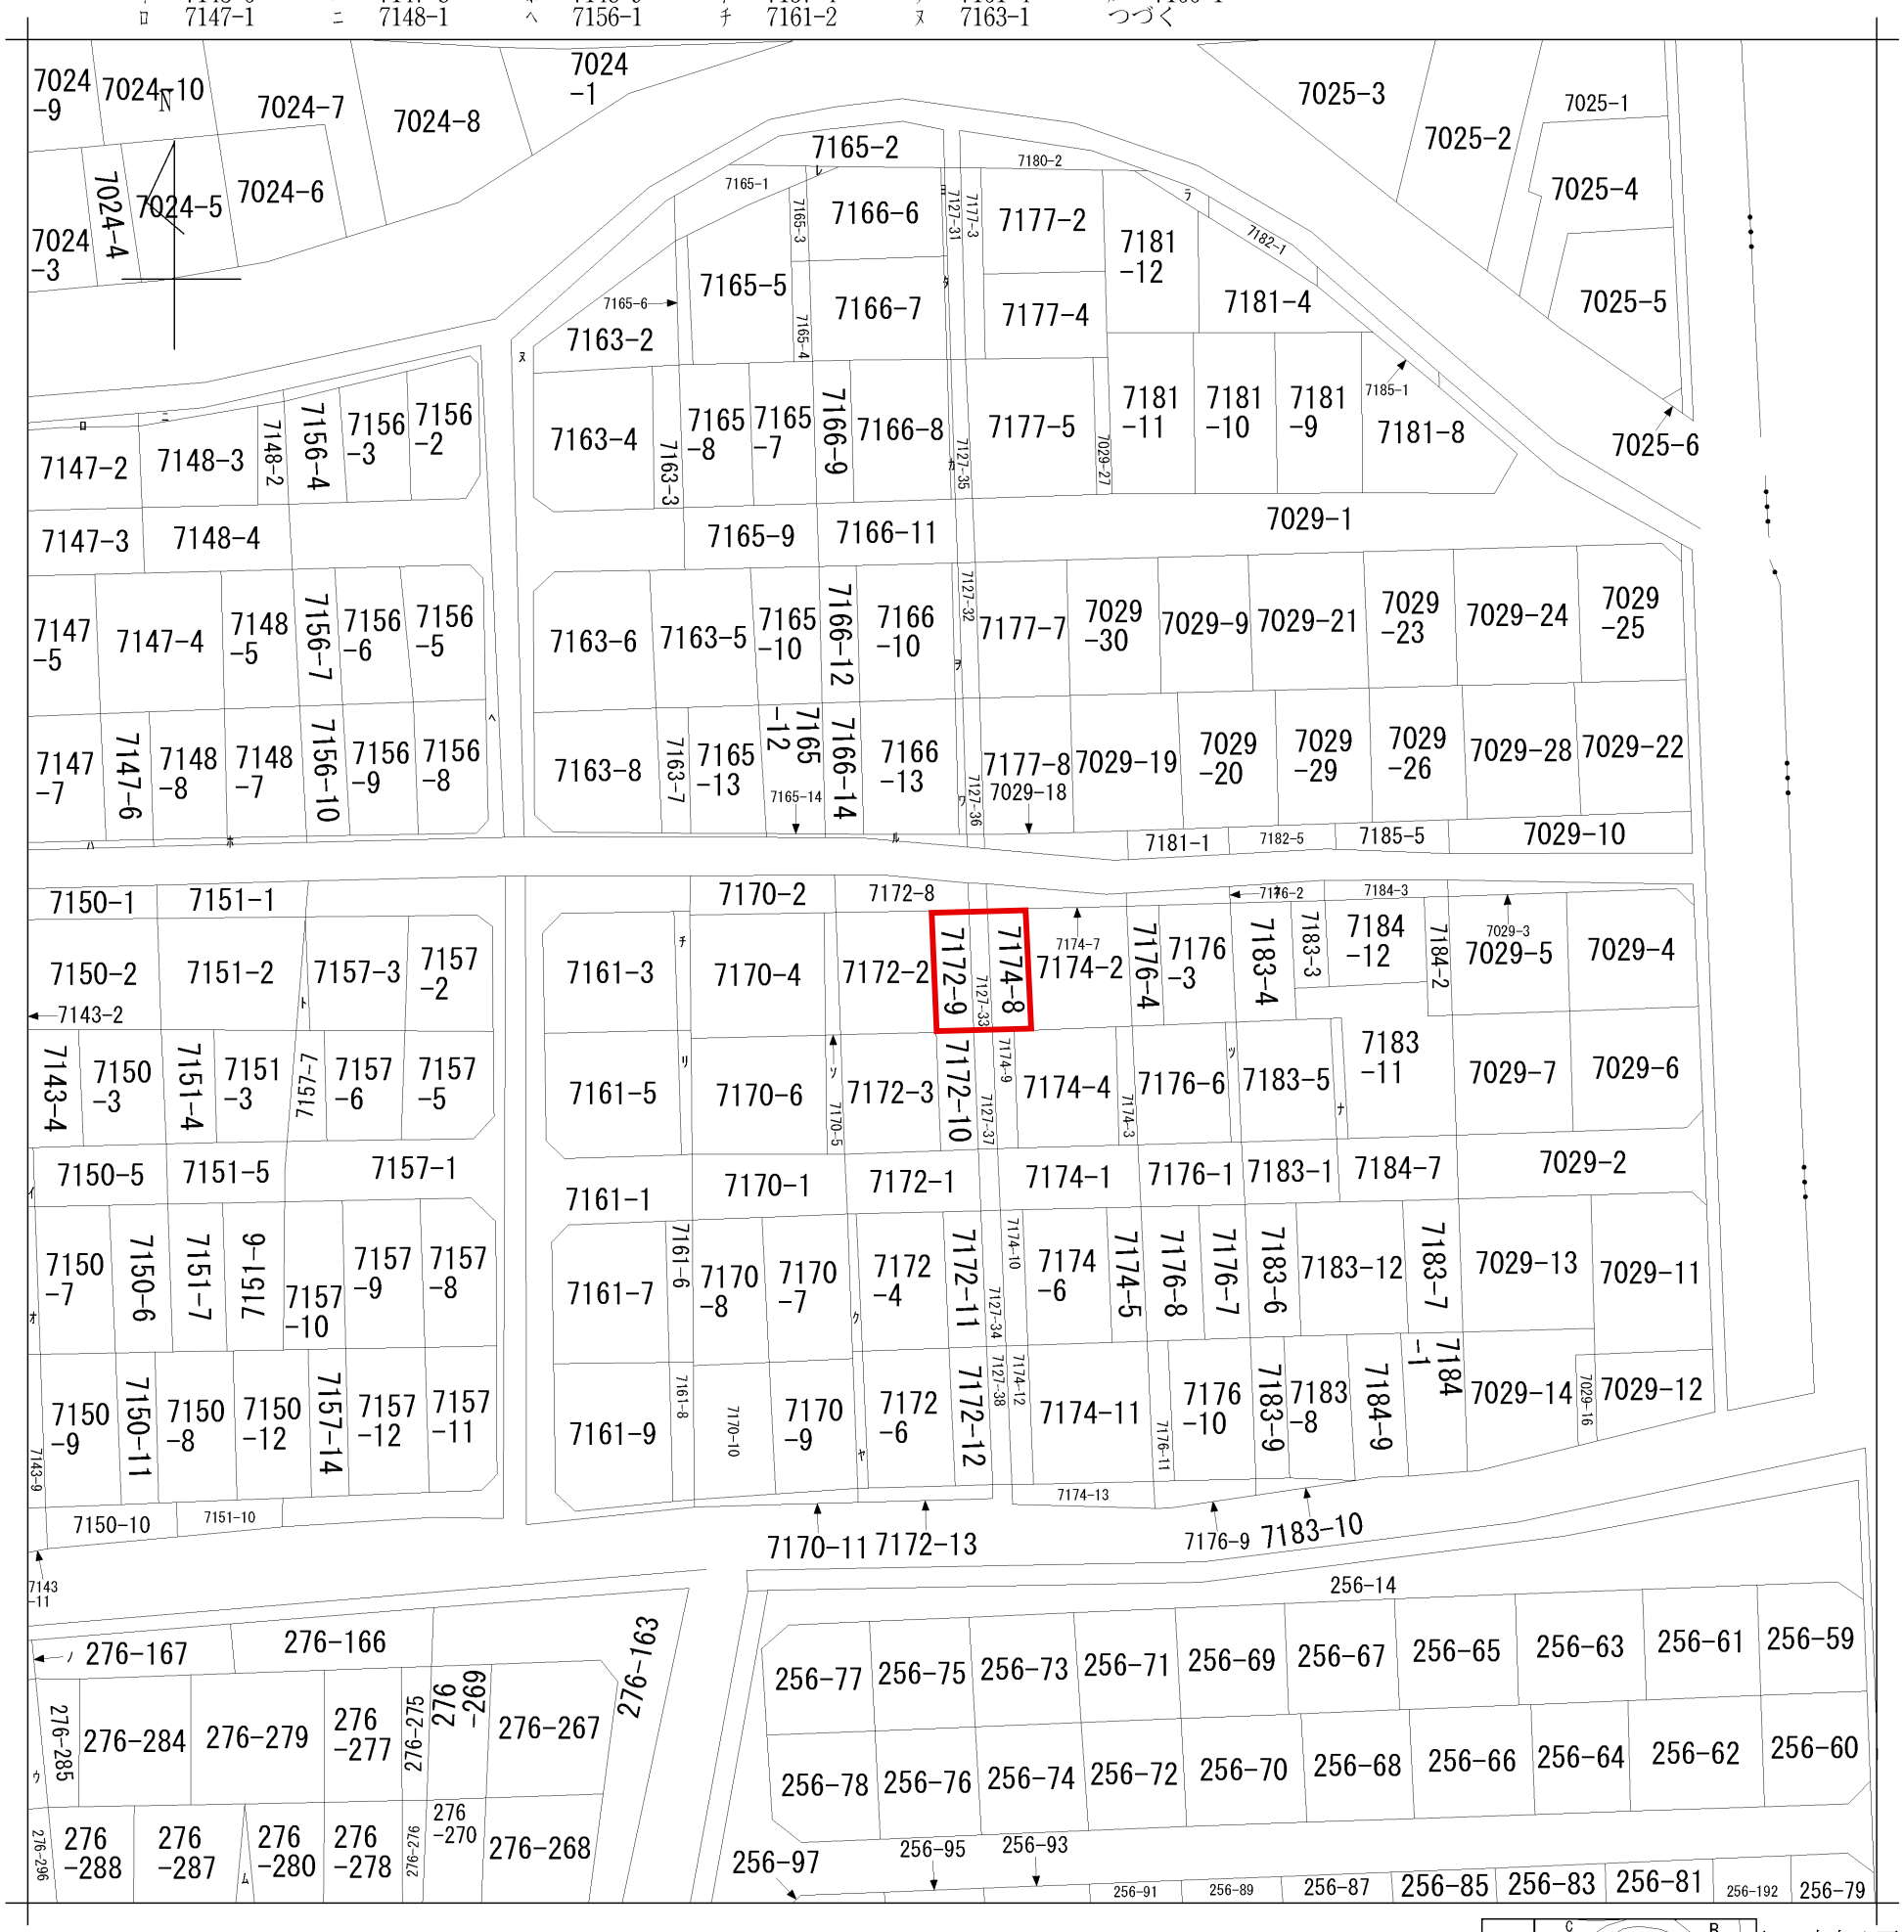

請求部分	所　在	さいたま市岩槻区本丸一丁目				地　番	7172番9		
出力縮尺	1/600	精度区分		座標系番号又は記号		分類	地図に準ずる図面	種類	旧土地台帳附属地図
作成年月日		備付年月日(原図)		補記事項					

登記年月日： 昭和41年11月17日

1380426

N41. 11. 17


地積測量図

地番	7172～1.8.9.10.11.12.13.
土地の所在	~~岩槻市大字岩槻字新正寺~~

さいたま市岩槻区本丸一丁目

求積表

7172～8	12.550 × (2.450 + 1.820) × 1/2 = 26.78425	㎡
〃 ～9	9.090 × (3.275 + 3.157) × 1/2 = 28.233364	〃
〃 ～10	9.090 × (3.157 + 2.967) × 1/2 = 27.83358	〃
〃 ～11	10.808 × (2.808 + 2.617) × 1/2 = 28.596117	〃
〃 ～12	10.808 × (2.617 + 2.426) × 1/2 = 27.507435	〃
7172 ～13	10.850 × (1.140 + 1.440) × 1/2 = 14.12550	〃

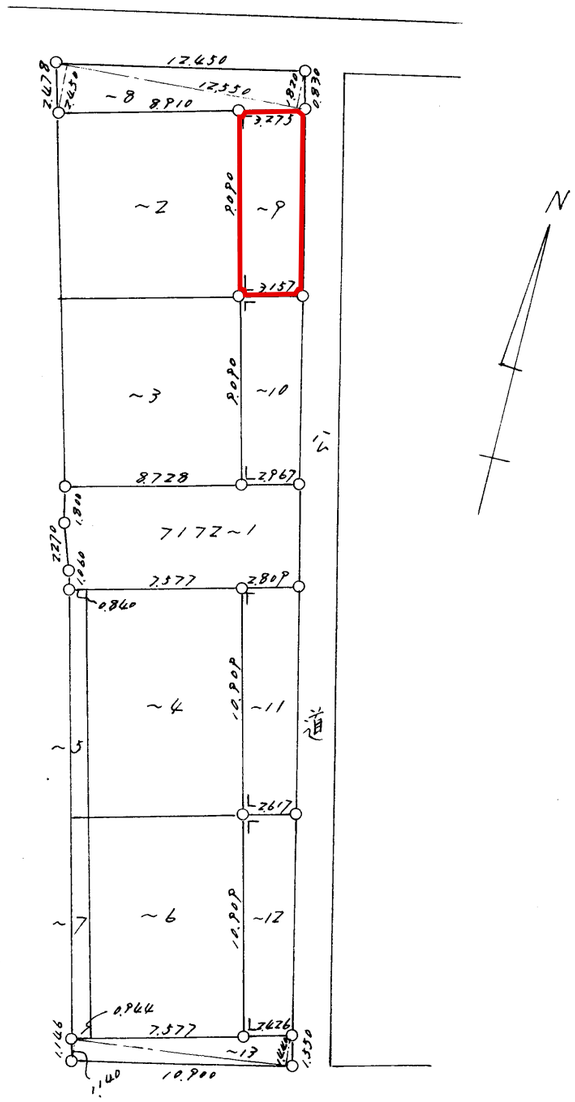

作製年月日 昭和四壱年壱壱月壱五日

作製者

東京都北区赤羽町壱丁目参参七番地
土地家屋調査士 堀山平
電話 900 ○三○五番

申請人

大同建設株式会社
代表取締役 伊藤五男

縮尺 1/300

（全国土地家屋調査士用紙）

東京(書)北区赤羽南1の17 立花出版社 電話（908）2468番

表示年月日：2020/09/07

受付番号21-
平成25年12月13日確認済

岩槻区
本丸一丁目

但し境界線が私道の場合、当該地及びその隣地、向かい側の土地の道路境界は、すべて未確定です。

確定図
-8.11.-2
確定日

岩槻区
本丸一丁目

岩槻区
本丸一丁目

受付番号R2-151
令和2年11月16日確認済

受付番号R3-220
令和4年3月24日確認済

岩槻区
宮町二丁目

岩槻区
本丸二丁目

岩槻区
本丸一丁目

岩槻区
本丸二丁目

岩槻区
本丸一丁目

東武野田線

拡大図
1/250

拡大図
1/200

受付番号27-21
平成25年12月13日確認済

H25-NO.31

元荒195

元荒196

元荒20

岩水039

岩水040

2569

2534

2586

2587

2588

2550

2545

2554

2585

7195


但し境界線が私線の場合、当該地及びその隣地、向かい側の土地の道路境界は、すべて未確定です。


確定図
-8.10.13

283147

水道管管理図


※取扱い上の注意
図面は、実際とは異なる場合がありますのでご了承下さい。
特に給水管等については、現地調査等で詳細な確認をして下さい。
なお、この図面は、電子データ化したものの写しです。

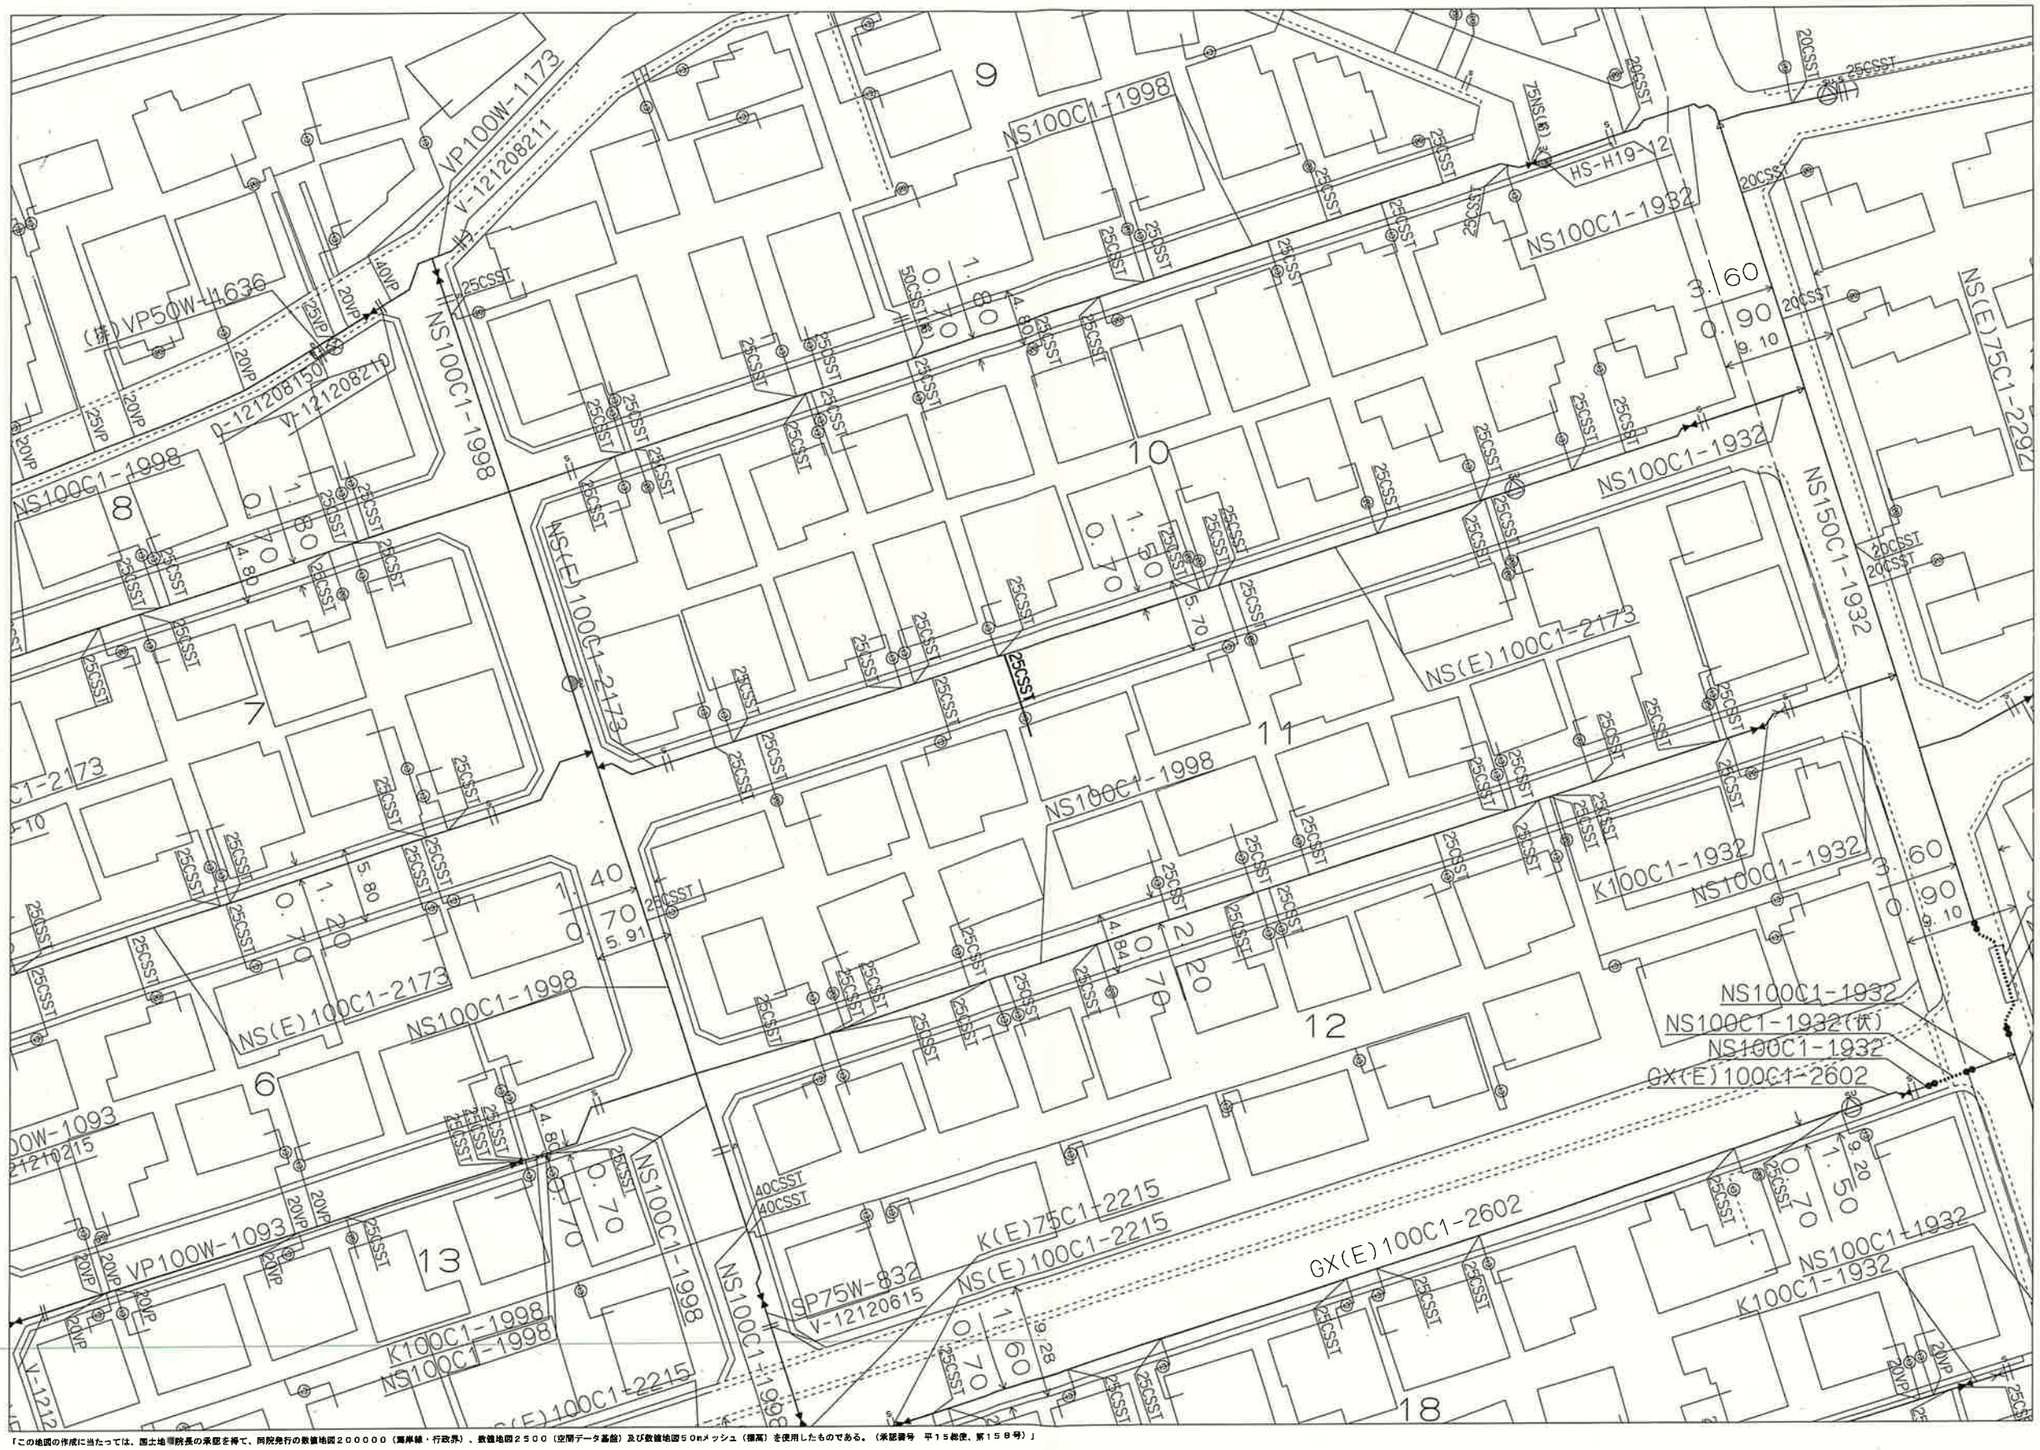
VP100W-1173
V-1212082111
NS100C1-1998
HS-H19-V2
NS100C1-1932
NS(E)75C1-2294
(地)VP50W-1636
D-1212081501
V-1212082101
NS100C1-1998
NS(E)100C1-2173
NS100C1-1998
NS100C1-1932
NS150C1-1932
NS(E)100C1-2173
NS100C1-1998
K100C1-1932
NS100C1-1932
NS100C1-1932
NS100C1-1932(水)
NS100C1-1932
GX(E)100C1-2602
VP100W-1093
NS100C1-1998
K100C1-1998
NS100C1-1998
SP75W-832
V-12120615
K(E)75C1-2215
NS(E)100C1-2215
GX(E)100C1-2602
NS100C1-1932
K100C1-1932
3.60
0.90
9.10
1.70
9.20
1.60
9.28
1.70
5.70
1.20
5.80
1.40
5.91
1.70
4.84
1.70
4.80
1.70
4.80
1.70
5.91
1.60
9.28
1.70
9.20
1.50
9.20
1.70
9.10
1.60
9.10
1.90
9.10
3.60
9.10
3.60
9.10
3.60

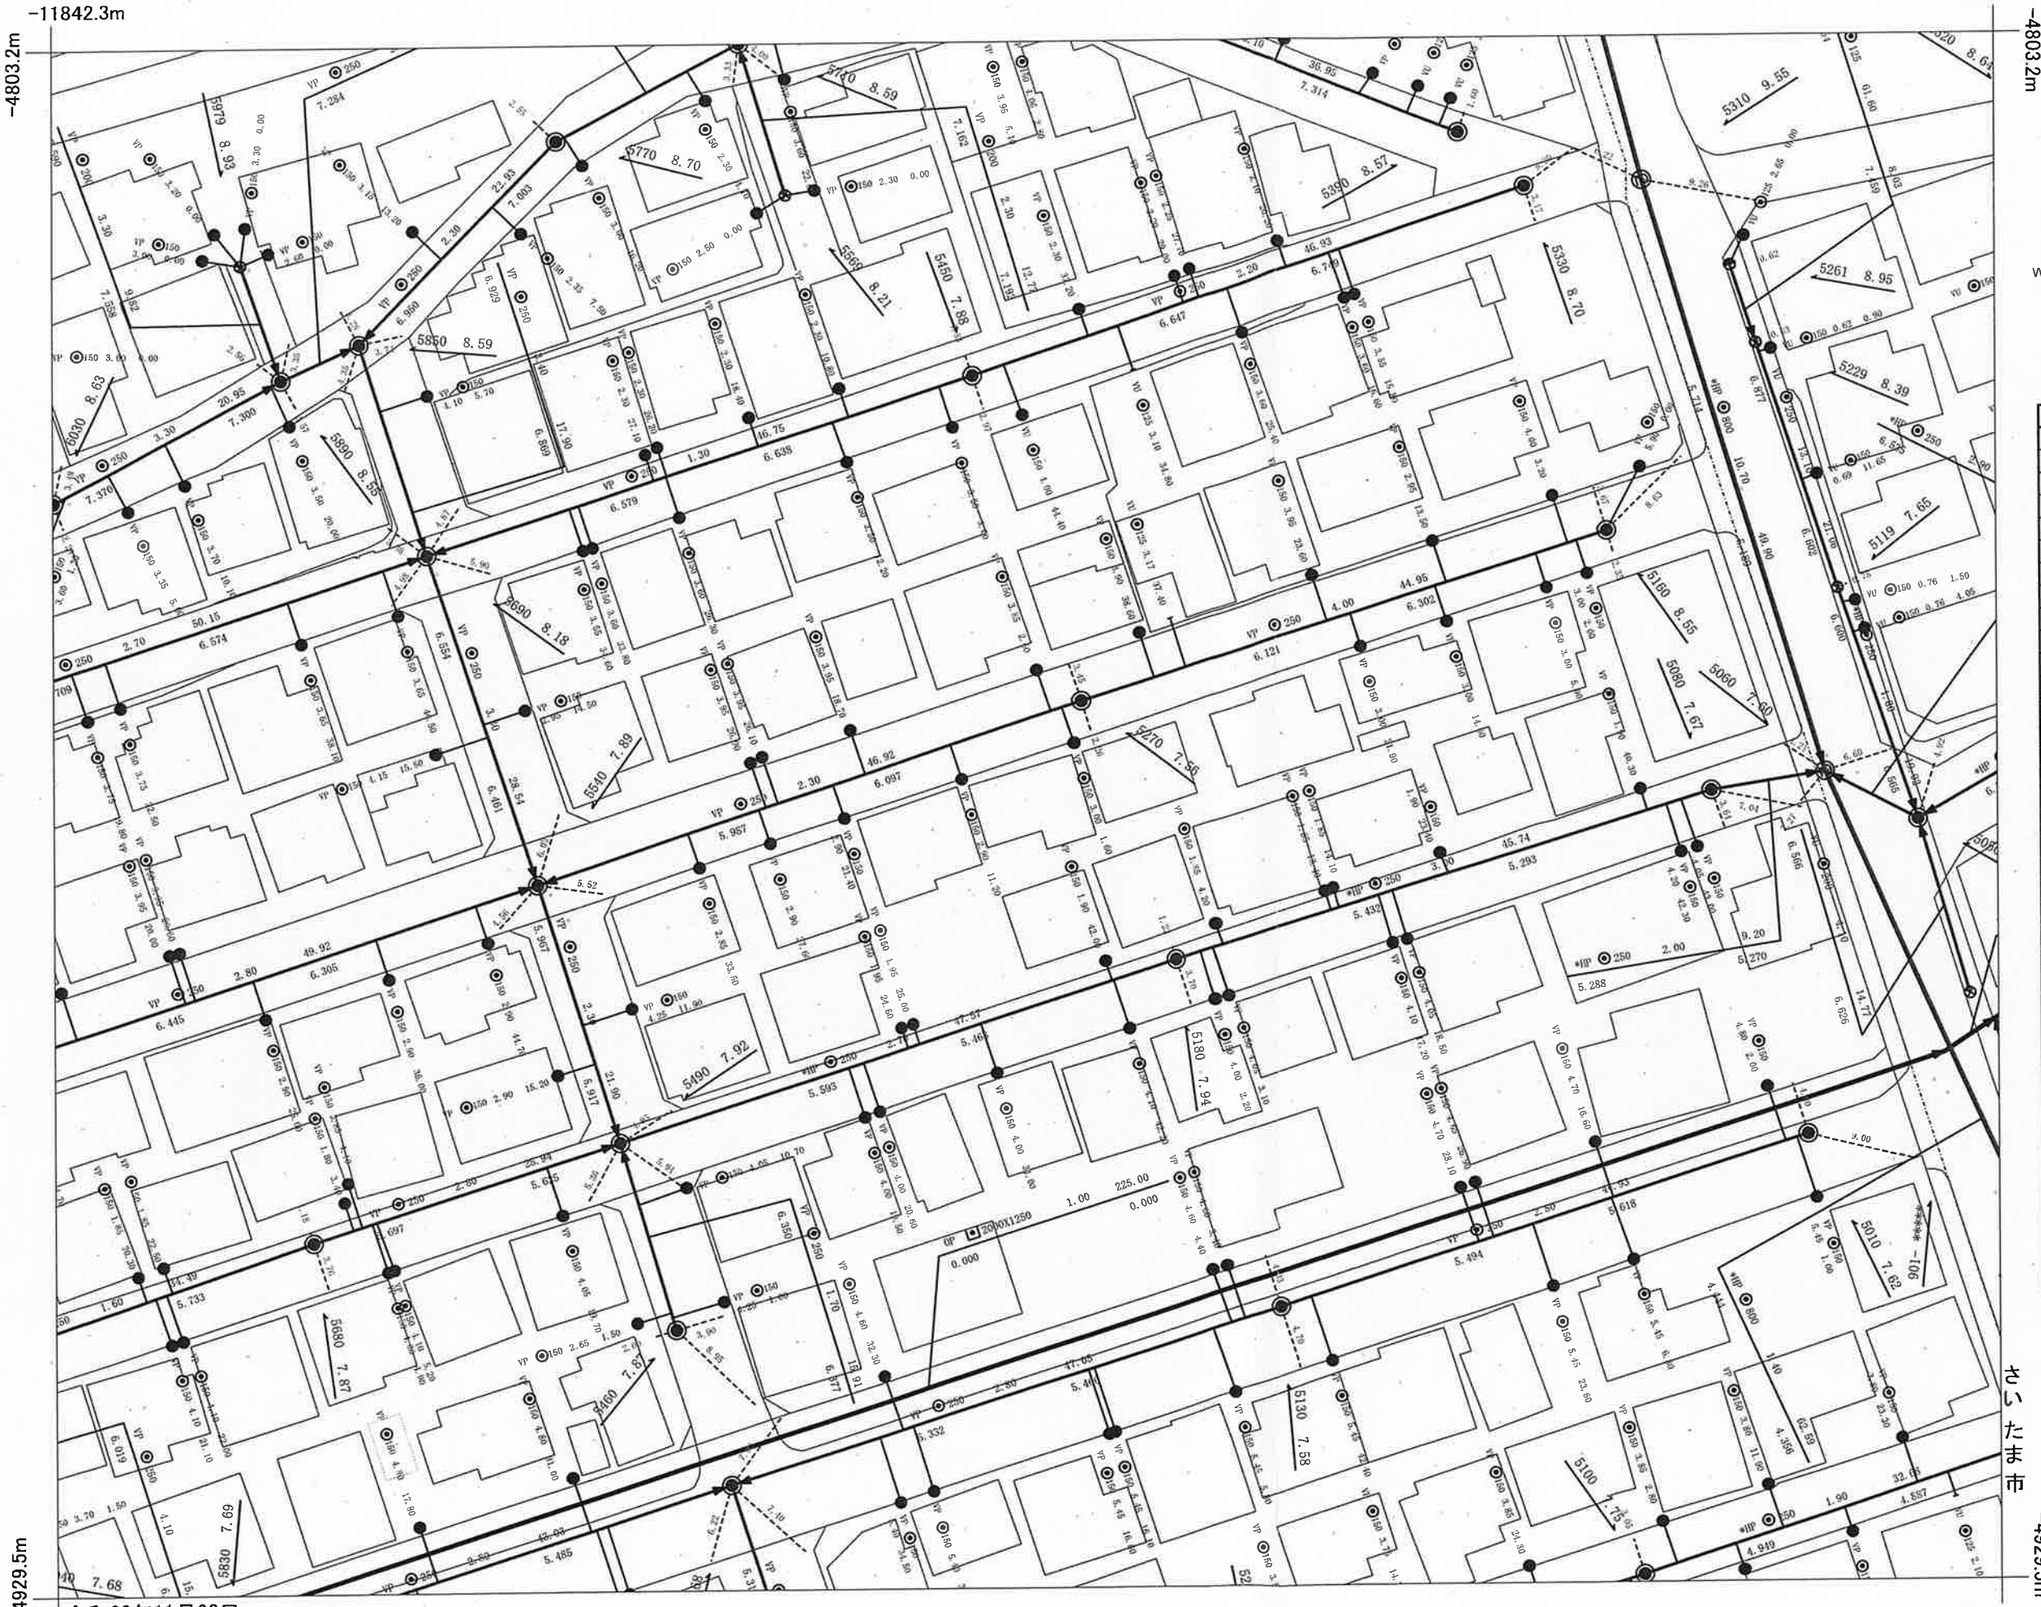



人孔		人孔	
0号マンホール	○	管止め	|
1号マンホール	◉	流域下水道マンホール	(流)
2号マンホール	②	500円形マンホール	(五)
3号マンホール	③	600円形マンホール	(六)
4号マンホール	◎	700円形マンホール	(七)
5号マンホール	●	マンホールポンプ付き人孔	(P)
6号マンホール	□	点検孔	(I)
7号マンホール	⑦	小口径マンホール	(⊗)
特1号マンホール(角形)	□	不明マンホール	(米)
特1号マンホール(楕円)	▭	管渠	
特2号マンホール	▲	幹線	
特3号マンホール	△	枝線	
特4号マンホール	△		
特5号マンホール	△	例	
特6号マンホール	▲	汚水コン円形例	
特7号マンホール	△	汚水例・塩ビ汚水例	
正長方形渠マンホール	■	L型汚水例	
馬蹄形渠用マンホール	◉	雨水コン円形例	
雨水吐室	▨	雨水例・雨水塩ビ例	
特殊マンホール	⌂	L型雨水例	
寸法外円形マンホール	●		
ランプホール	⊗		
伏せ越しマンホール	□	閉塞・使用不可	
吐き口	≋	不明	
ダミーマンホール	☆	例未設置・不明	

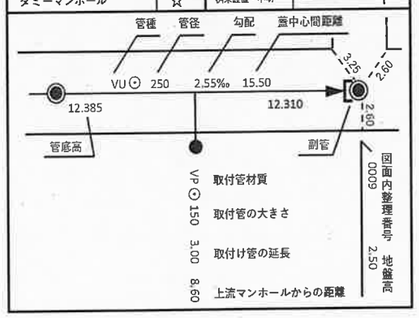

参考資料

さいたま市
北部建設事務所
下水道管理課