２０２６／１０／２３　２０：０２　現在の情報です。

表　題　部　（土地の表示）		調製	平成１８年1月２６日	不動産番号	０３１５０００３５７８１６
地図番号	余　白	筆界特定	余　白		
所　在	春日部市緑町一丁目			余　白	


①　地　番	②地　目	③　地　積　㎡	原因及びその日付〔登記の日付〕
２１４６番8	宅地	92：31 ：	２１４６番1から分筆 〔昭和５０年１１月１日〕
余　白	余　白	８８：７７ ：	③２１４６番8、２１４６番１０に分筆 〔昭和５１年１２月３日〕
余　白	余　白	余　白 ： ： ：	平成１７年法務省令第１８号附則第３条第２項の規定により移記 平成１８年1月２６日


２０２６／１０／２３　２０：０２　現在の情報です。

表　題　部　（主である建物の表示）	調製	平成１８年1月２６日	不動産番号	０３１５０００３６５９９４
所在図番号	余　白			
所　在	春日部市緑町一丁目　２１４６番地８		余　白	
家屋番号	２１４６番８		余　白	
①　種　類	②　構　造	③　床　面　積　㎡		原因及びその日付〔登記の日付〕
居宅	木造スレート葺３階建	1階　４７：２０ 2階　４６：３７ 3階　３６：４３		平成９年６月１７日新築
余　白	余　白	余　白	： ： ：	平成１７年法務省令第１８号附則第３条第２項の規定により移記 平成１８年1月２６日

表示年月日：２０２３／０６／０７

イ 2136-2　ロ 2140-4　ハ 2140-7　ニ 2140-8　ホ 2141-18　ヘ 2141-19　ト 2141-20　チ 2141-21　リ 2141-4　ヌ 2143-15　ル 2143-16　つづく

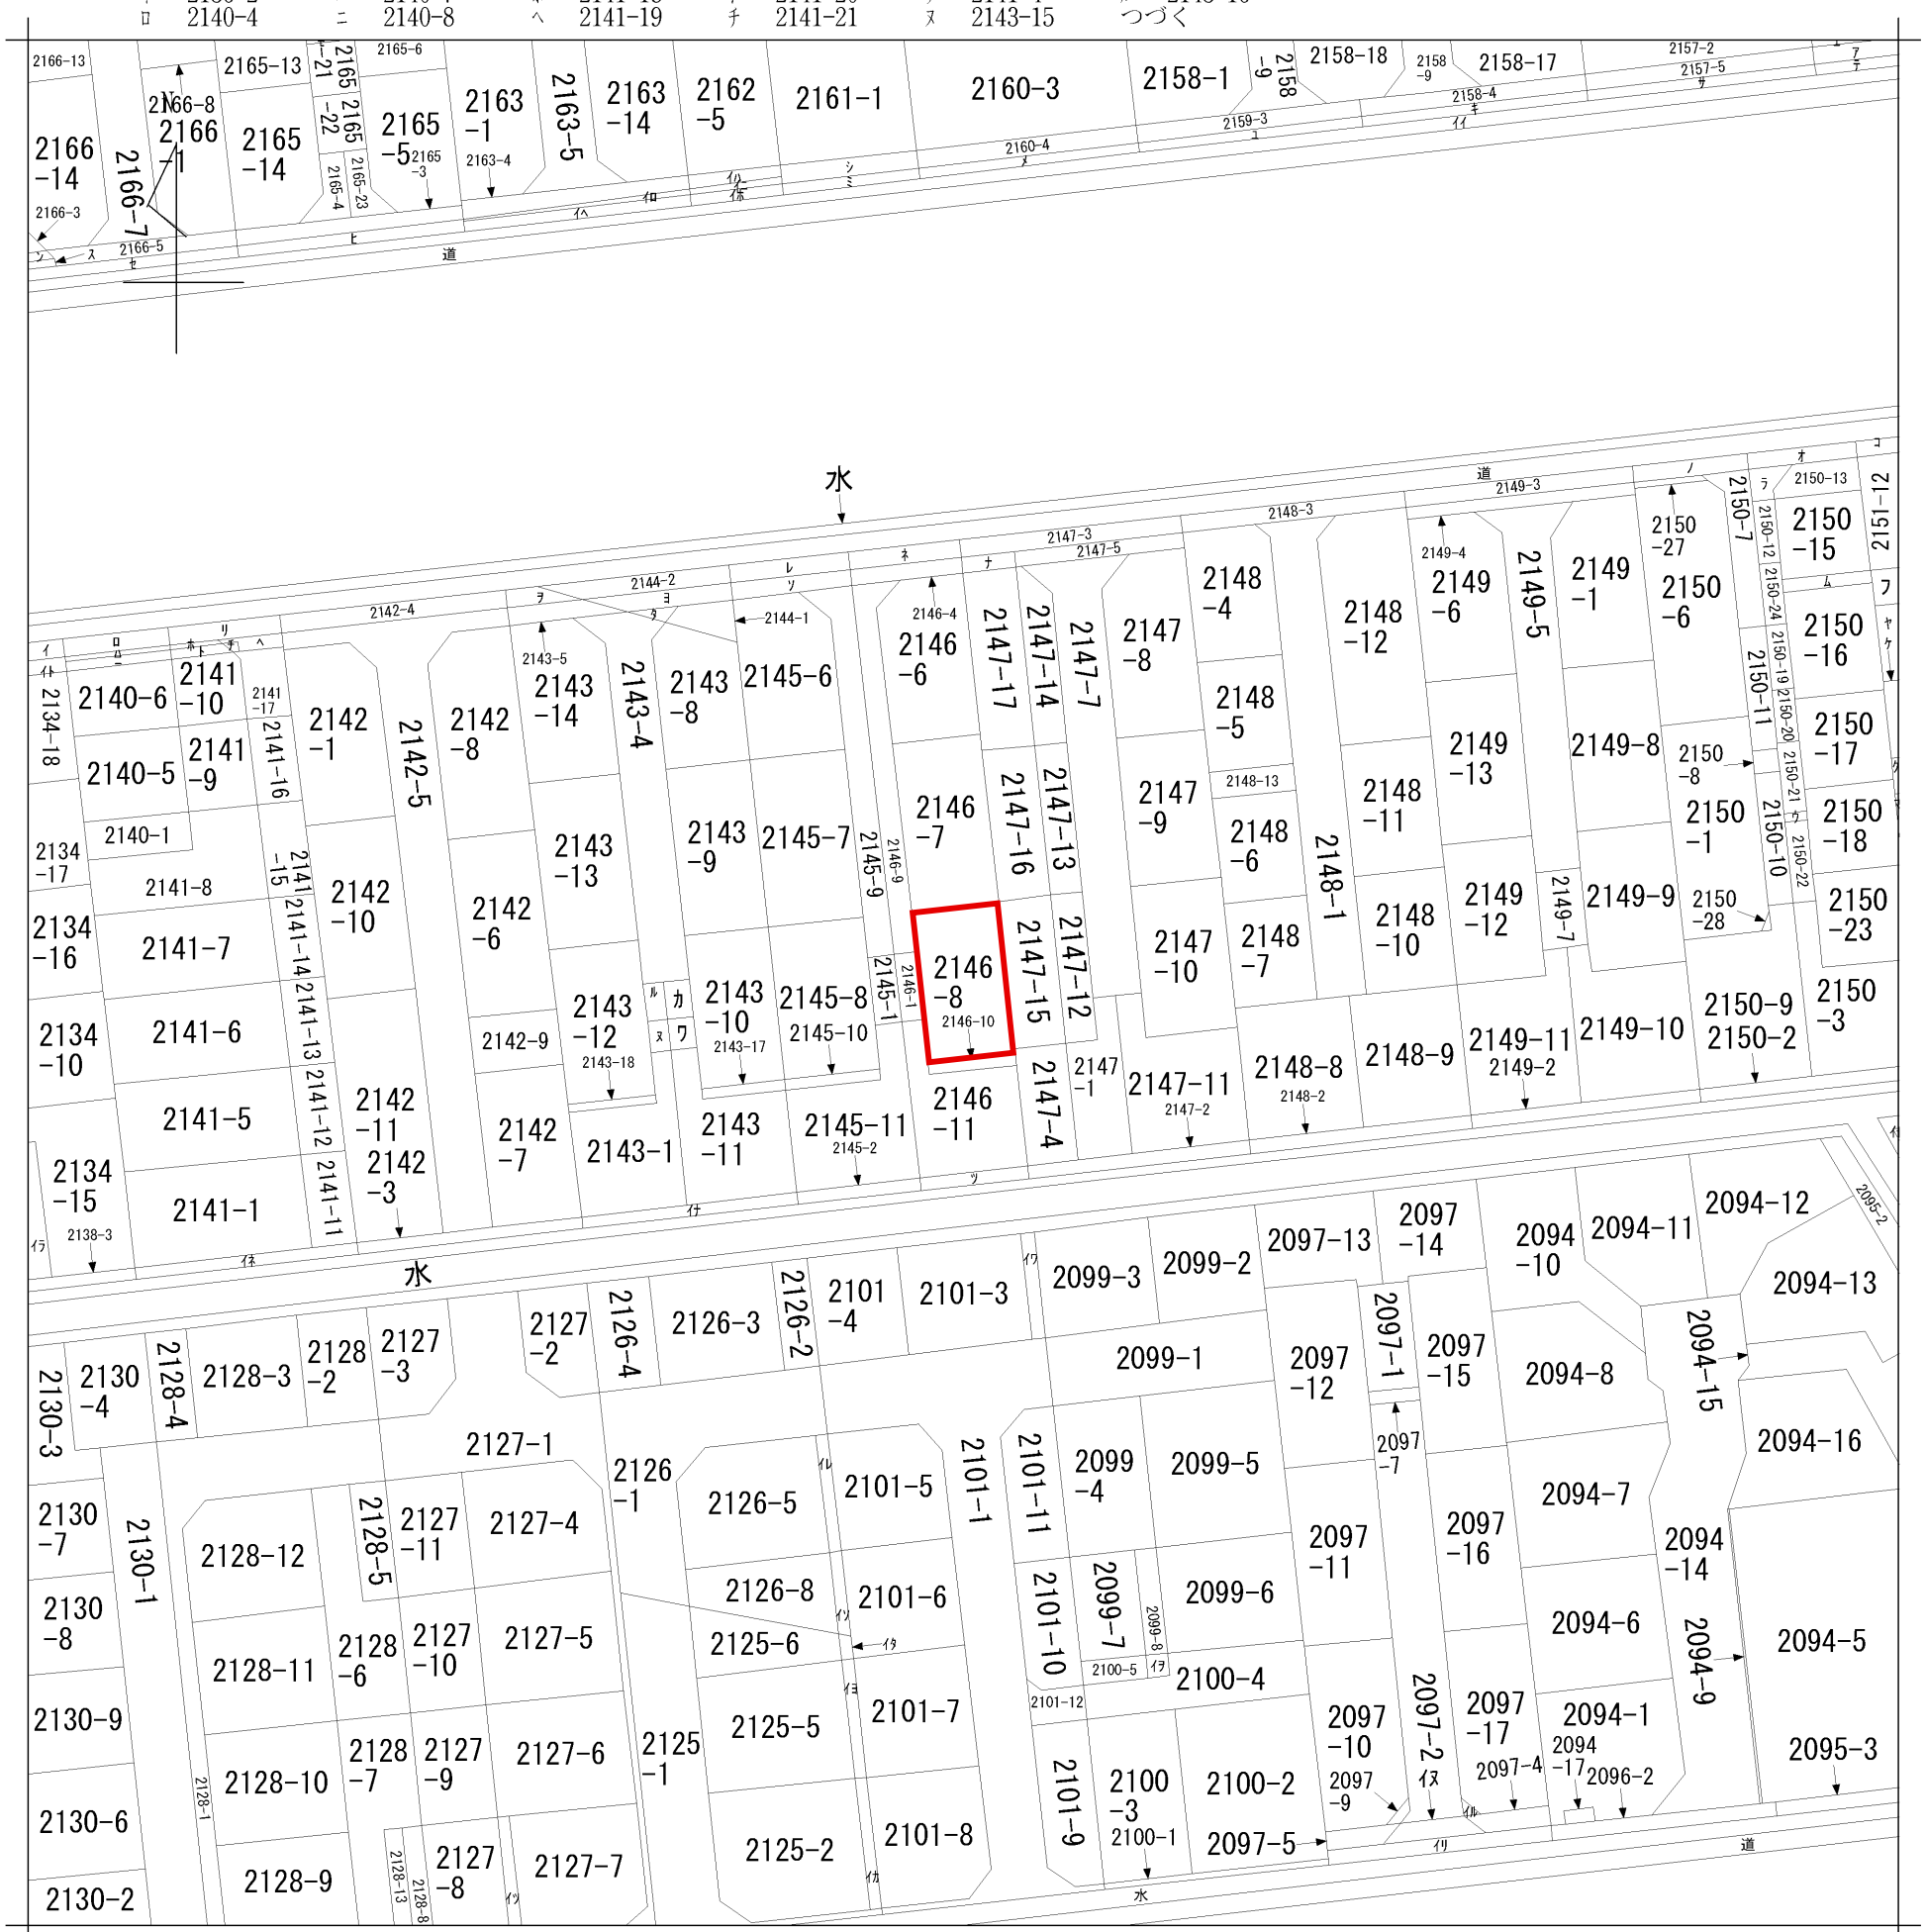

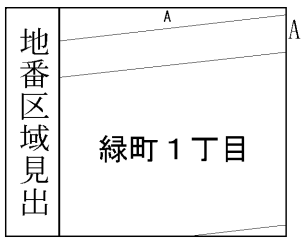

請求部分	所　在	春日部市緑町一丁目				地　番	2146番8			
出力縮尺	1/600	精度区分		座標系番号又は記号		分類	地図に準ずる図面	種類	旧土地台帳附属地図	
作成年月日	昭和51年2月1日			備付年月日(原図)				補記事項		

表示年月日：２０２３／０６／０７

ヲ　2143-3
ワ　2143-6
カ　2143-7
ヨ　2144-3
タ　2144-4
レ　2145-3
ソ　2145-5
ツ　2146-2
ネ　2146-3
ナ　2147-6
ラ　2150-14
ム　2150-25
ウ　2150-26
ノ　2150-4
オ　2150-5
ク　2151-10
ヤ　2151-11
マ　2151-23
ケ　2151-24
フ　2151-25
コ　2151-3
エ　2156-3
テ　2156-5
ア　2156-6
サ　2157-4
キ　2158-2
ユ　2159-2
メ　2160-2
ミ　2161-2
シ　2161-3
ヒ　2165-2
モ　2165-20
セ　2166-2
ス　2166-4
ン　2166-6
ｲｲ　水
ｲﾛ　2163-3
ｲﾊ　2162-4
ｲﾆ　2162-3
ｲﾎ　2162-2
ｲﾍ　2163-2
ｲﾄ　2136-3
ｲﾁ　1658
ｲﾘ　2097-3
ｲﾇ　2097-6
ｲﾙ　2097-8
ｲﾜ　2100-6
ｲﾜ　2101-2
ｲｶ　2125-3
ｲﾖ　2125-4
ｲﾀ　2125-7
ｲﾚ　2126-6
ｲｿ　2126-7
ｲﾂ　2127-12
ｲﾈ　2141-3
ｲﾅ　2143-2
ｲﾗ　2134-14



この図面は現況での道路区域を示しているものです。また、図面において現況が変わっているところもありますので、現地を確認してください。
詳細については、建設部道路管理課に問い合わせ下さい。


緑町一丁月
市道5-196号線
5-487
5-196
5-197
5-198
5-199
市道5-197号線
市道5-198号線
市道5-199号線
ボンデザール
山王運動公園

第四十二号の二十四様式（第十条の二関係）

建築基準法第９３条の２の規定
による書類の写しです。
春日部市都市整備部建築課

指定道路調書


（第一面）

整理番号	S50-307	指定道路図対照番号		指定道路の種類	4項3号道路			
指定の年月日	平成25年10月1日	指定道路の延長	別紙のとおり	メートル	指定道路の幅員	別紙のとおり	メートル	
指定道路の位置	別紙のとおり							
申請者の氏名	－							
水平距離指定の年月日	－	水平距離指定に係る道路の部分の延長	－	メートル	水平距離	－	メートル	
水平距離指定に係る道路の部分の位置	－							
その他	※「整理番号」「指定道路の種類」「指定の年月日」については本紙によります。 ※春日部市は平成25年10月1日付にて、法第42条第1項に基づく6mの区域指定をしています。また、指定区域内の幅員6m未満の法第42条第1項第5号に基づく道路については、法第42条第4項第3号として改めて指定しています。 ※別紙に表示されている縮尺は、実際の縮尺と異なる場合があります。							

位置図




指定年月日	昭和51年2月5日
指定番号	第 307 号

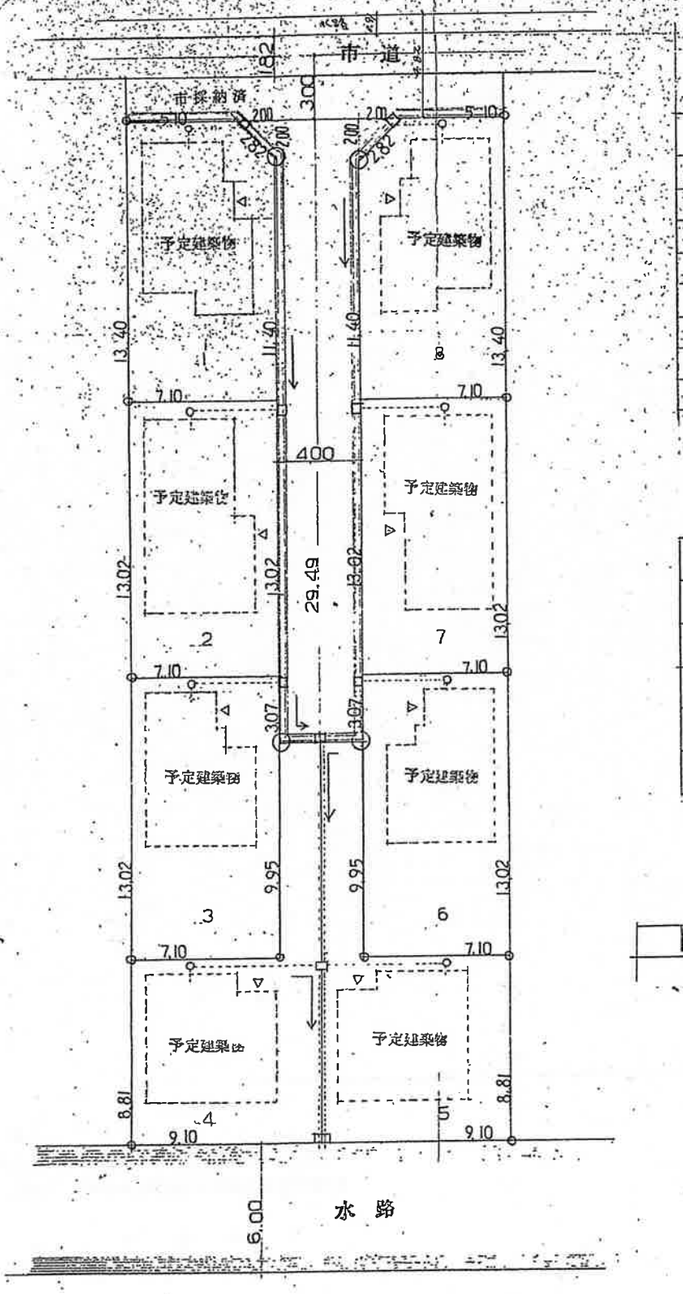

	敷地面積
1	93.14
2	92.44
3	92.44
4	100.07
5	100.07
6	92.44
7	92.44
8	93.14

	U型側溝
	集水桝
	下水管
	各戸用併
	流水方向

区画図 1:200

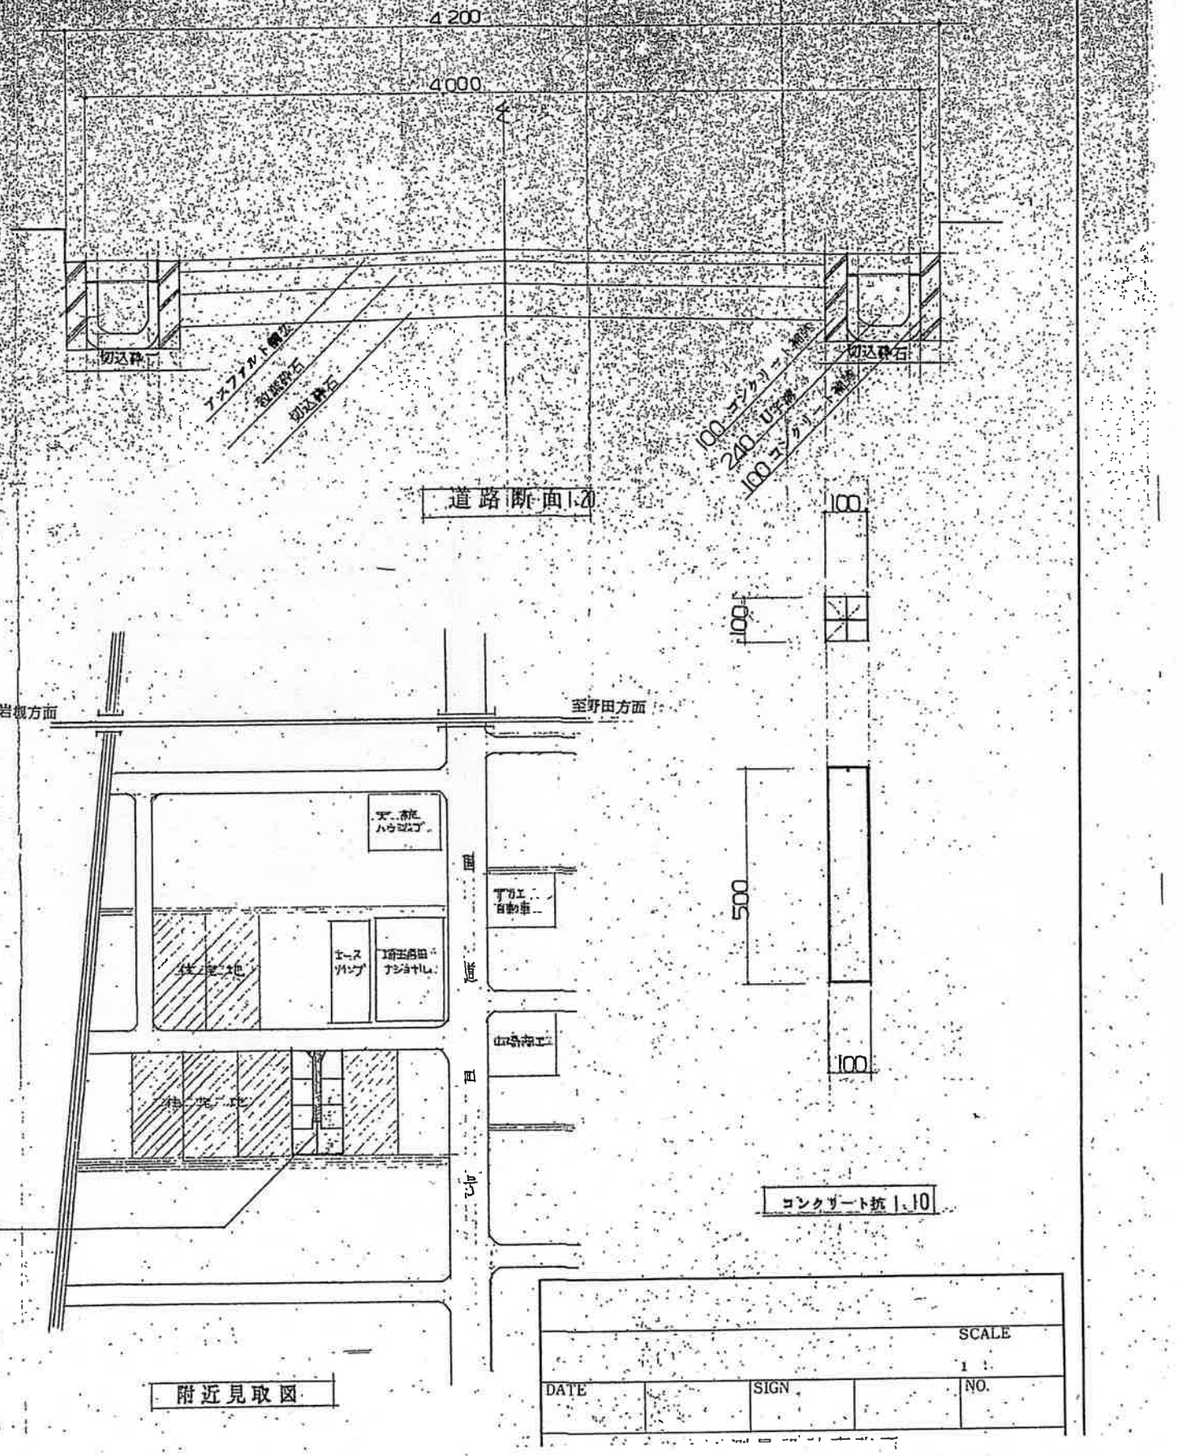

SCALE	1 :
DATE	SIGN
NO.	

様式第10号

道 路 位 置 図 (指定・変更・廃止)

縮尺 付近見取図 / 地番図 / 構造図 / 公図の写し

指定年月日	昭和61年2月5日
指定番号	第 307 号


1/2

1、申請に係る土地の地名地番

2、申請に係る道路の幅員、延長及び面積 春日部市大字粕壁字草刈場 2145-9、2146-9

幅員 4.00 メートル・延長 29.49 メートル・面積 121.96 平方メートル

3、利用宅地総面積 756.18 平方メートル

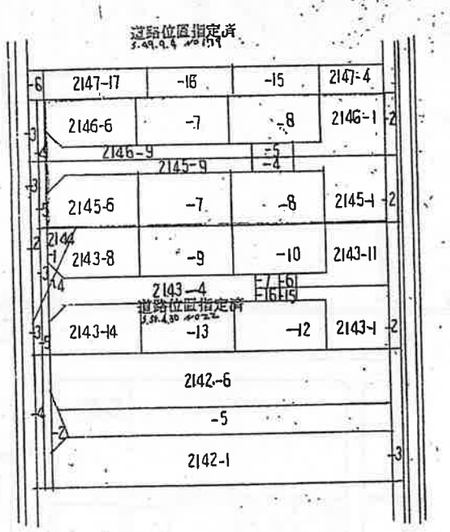

公 図 写 1:600

第 号

これは、建築基準法第４２条第１項第５号に規定する道路の位置の指定に係る図面の写しである。

年 月 日

春 日 部 市 長

第四十二号の二十四様式（第十条の二関係）

建築基準法第９３条の２の規定
による書類の写しです。
春日部市都市整備部建築課


指定道路調書

（第一面）

整理番号	S54-084	指定道路図対照番号		指定道路の種類	4項3号道路			
指定の年月日	平成25年10月1日	指定道路の延長	別紙のとおり	メートル	指定道路の幅員	別紙のとおり	メートル	
指定道路の位置	別紙のとおり							
申請者の氏名	－							
水平距離指定の年月日	－	水平距離指定に係る道路の部分の延長	－	メートル	水平距離	－	メートル	
水平距離指定に係る道路の部分の位置	－							
その他	※「整理番号」「指定道路の種類」「指定の年月日」については本紙によります。 ※春日部市は平成25年10月1日付にて、法第42条第1項に基づく6mの区域指定をしています。また、指定区域内の幅員6m未満の法第42条第1項第5号に基づく道路については、法第42条第4項第3号として改めて指定しています。 ※別紙に表示されている縮尺は、実際の縮尺と異なる場合があります。							

（第二面）

位置図

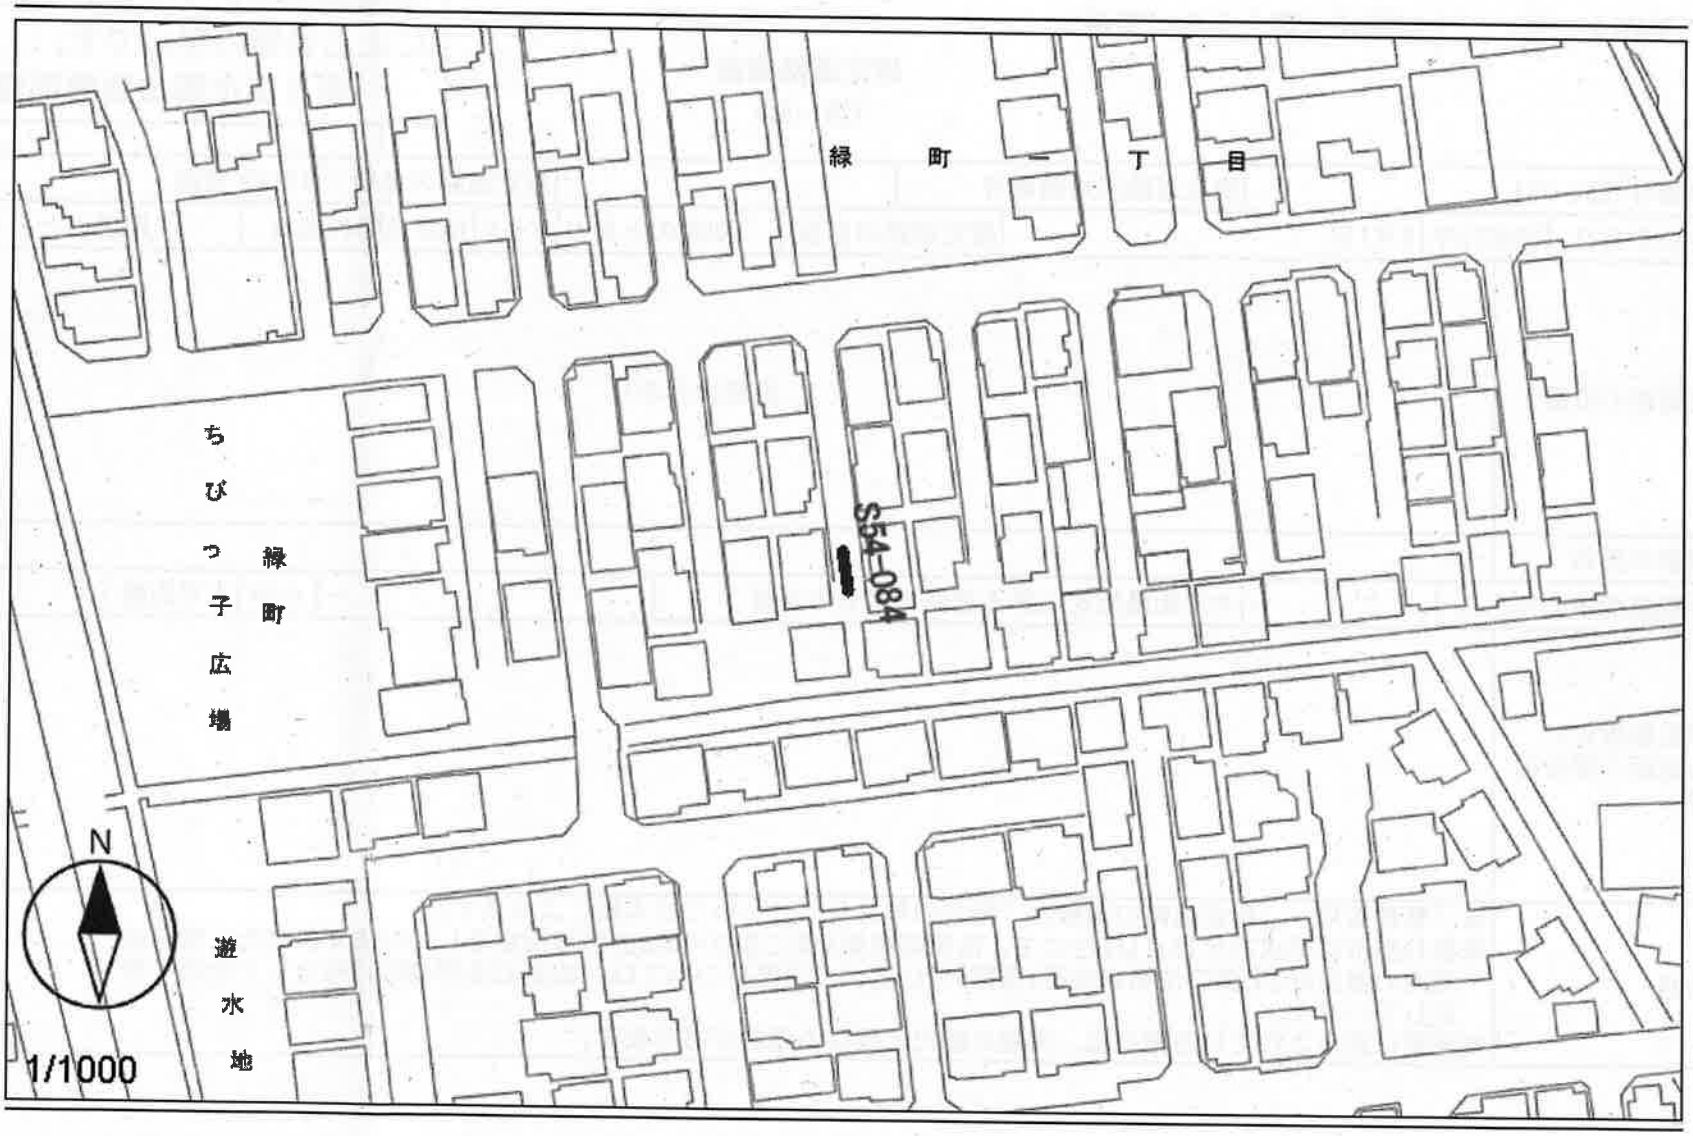

様式第10号

道路位置図 (指定・~~変更~~・廃止)

縮尺	
	付近見取図
	地籍図
	構造図
	公図の写し


指定年月日	昭和54年11月19日
指定番号	第 84 号


1、申請に係る土地の地名地番　春日部市緑町1丁目 2145-1, 2146-1

2、申請に係る道路の幅員、延長及び面積

幅員 4.00 メートル・延長 5.51 メートル・面積 22.04 平方メートル

3、利用宅地総面積 734.14 (367.07) 平方メートル

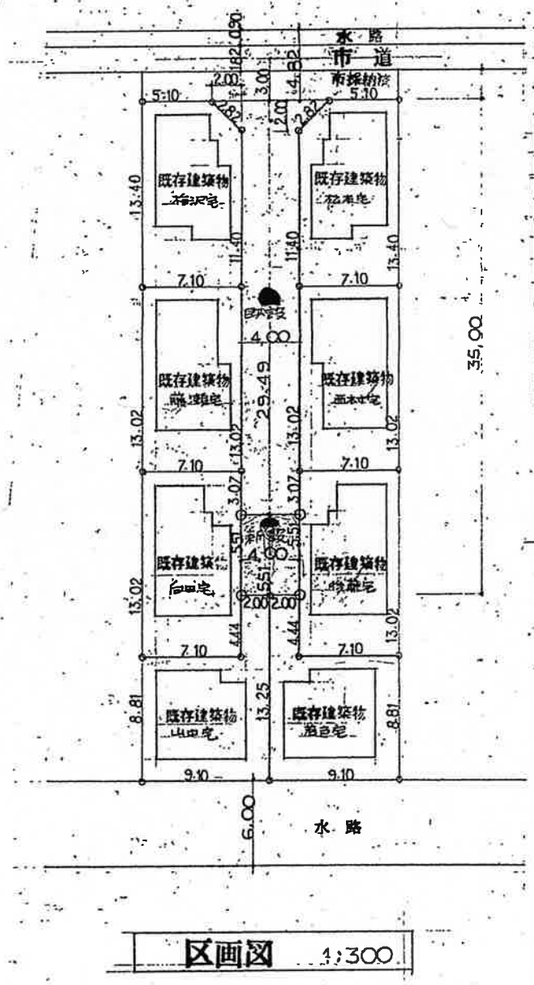

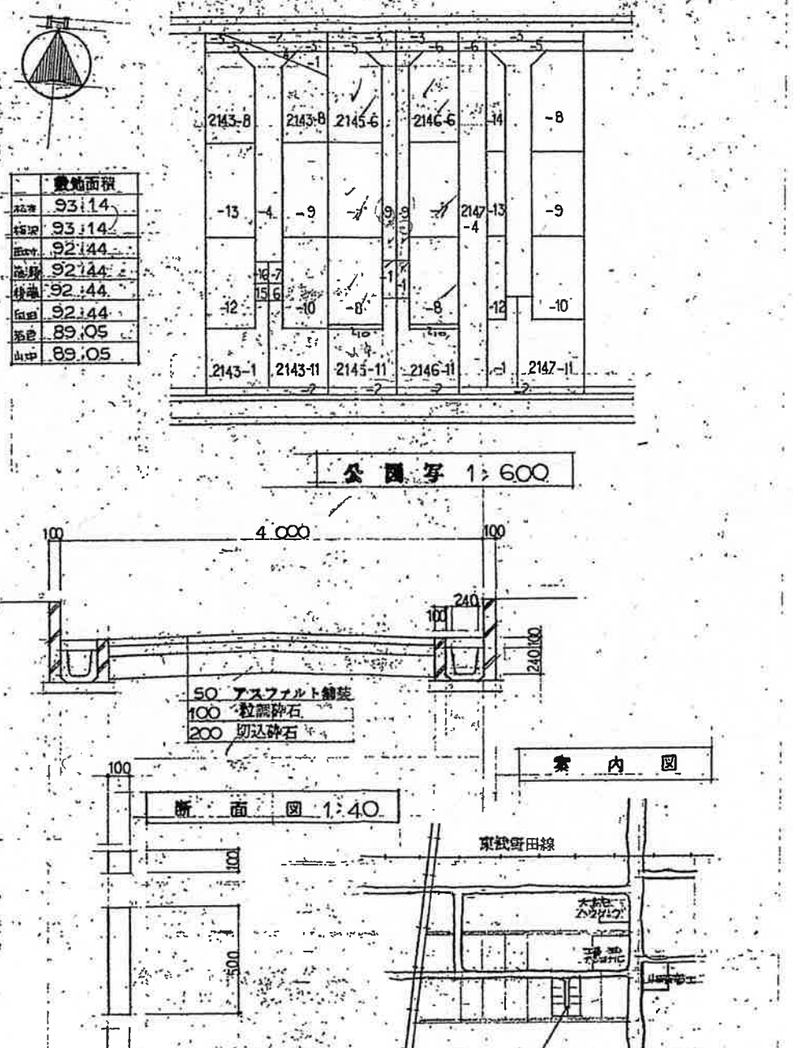

道路位置指定通知済昭和51年2月5日指定番号第 307 号

第　　号

これは、建築基準法第４２条第１項第５号に規定する道路の位置の指定に係る図面の写しである。

年　月　日

春日部市長


水道配管台帳図



この図面は参考図です。詳細な位置については、試験掘等による現地確認をお願いします。
図中には、個人情報が含まれておりますので、取り扱いにご注意ください。

春日部市上下水道部　TEL048-736-1111(代)

春日部市公共下水道台帳（写）

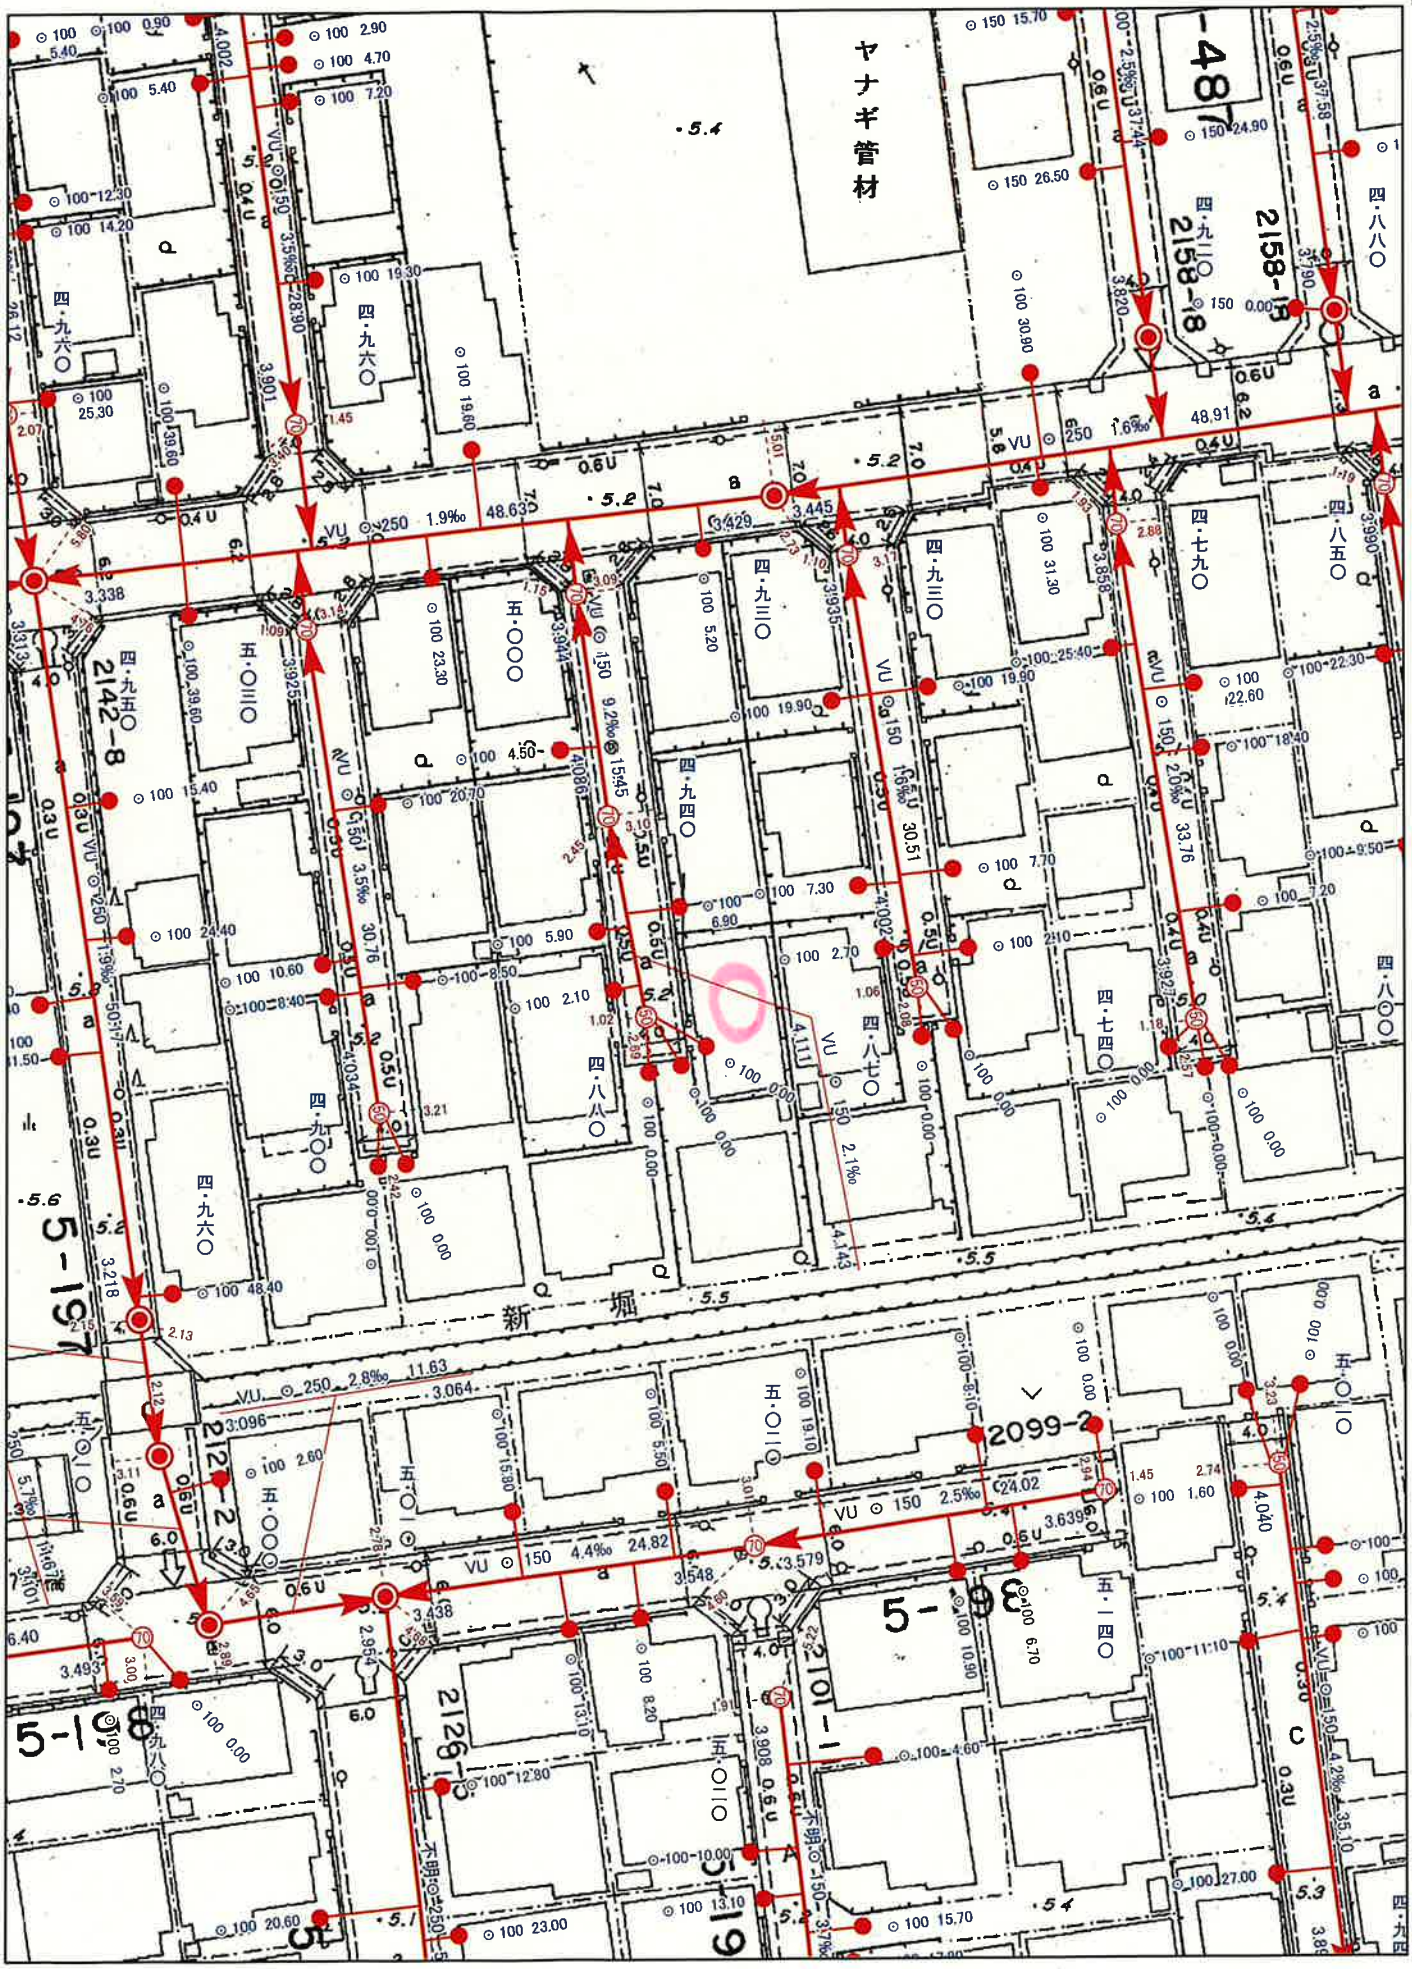

この図面は公共下水道の参考図です。
公共桝やマンホールの位置などについては現地で確認してください。

施設管理課

1/500

0 3.75 7.5 15 22.5 30 m

出力2026年10月28日