



表示年月日：2022/05/23

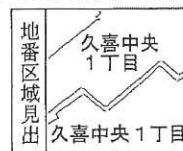

請 求 部 分	所 在	久喜市久喜中央一丁目				地 番	1116番4			
出 力 縮 尺	1/600	精 度 区 分	座 標 系 番 号 又 是 記 号	分 類	地図に準ずる図面			種 類	旧土地台帳附属地図	
作 成 年 月 日				備 付 年 月 日 (原図)				補 事 記 項		

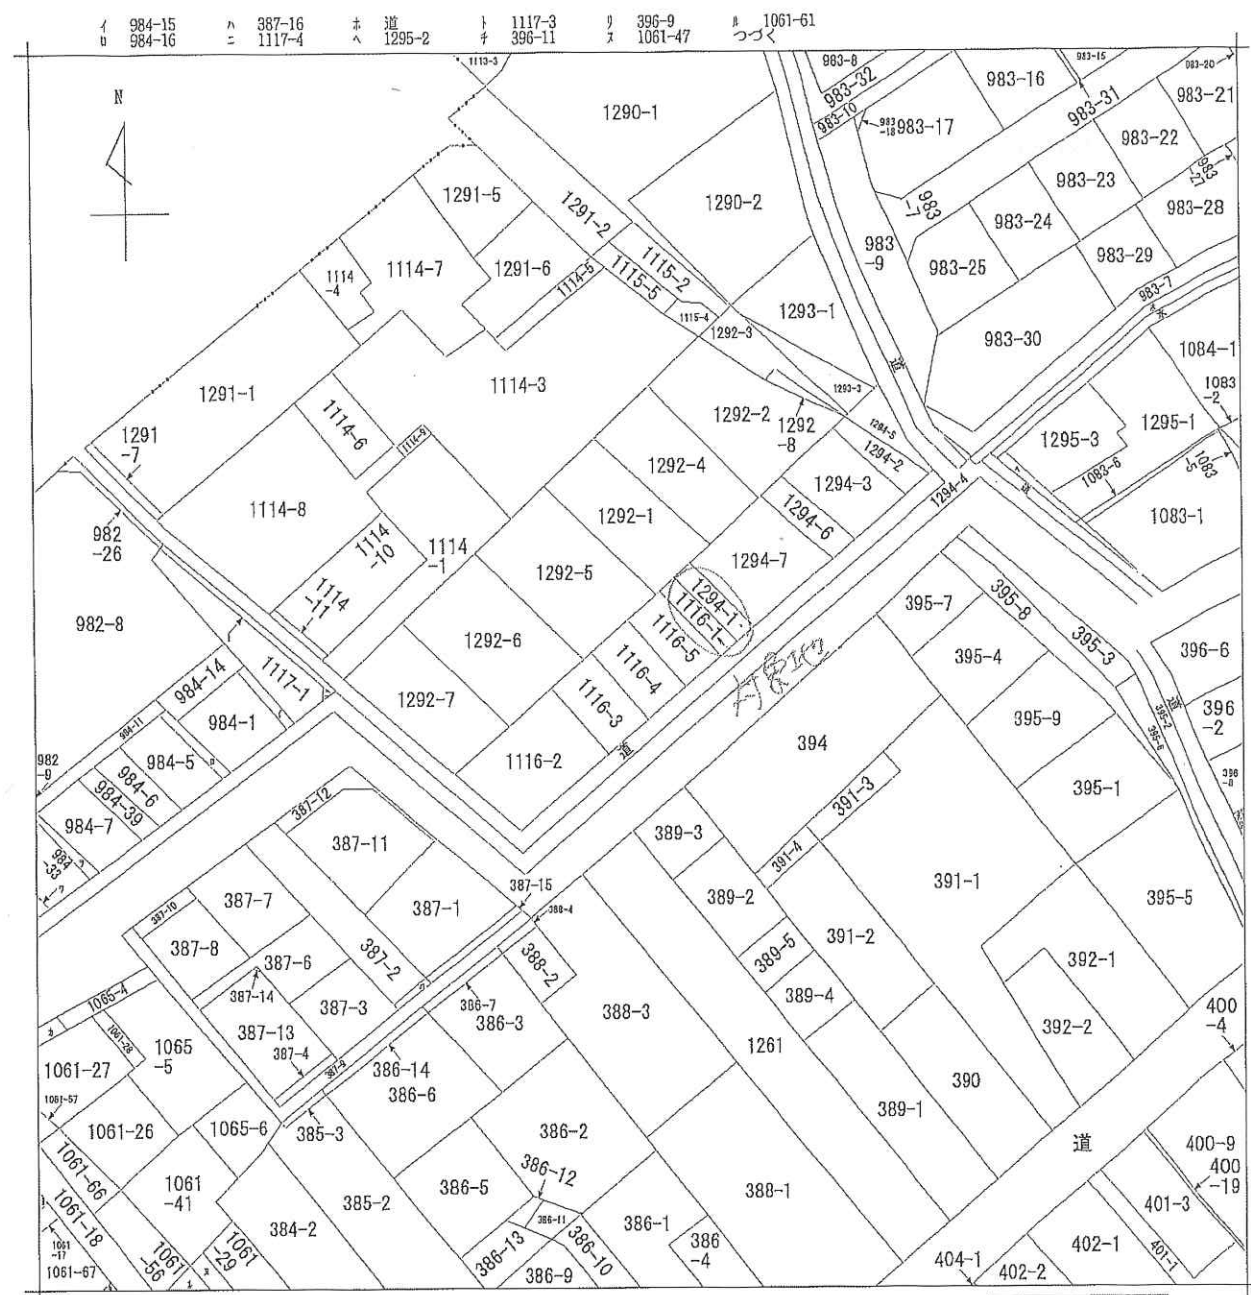

2022/10/24 11:13 現在の情報です。

表 題 部 (土地の表示)		調製	平成8年6月13日	不動産番号	0312000179202
地図番号	余白	筆界特定	余白		
所 在	久喜市中央一丁目			余白	
	久喜市久喜中央一丁目			平成22年3月23日合併に伴う変更 平成22年4月1日登記	
① 地 番	② 地 目	③ 地 積	町 反 畝 歩 割	原因及びその日付〔登記の日付〕	
1116番	宅地	⑩	139:00	余白	
1116番1	余白		126:54 :	①③1116番1ないし1116番4に分筆 〔昭和41年11月29日〕	
余白	余白		55:16 :	③1116番1、1116番5に分筆 〔昭和44年9月10日〕	
余白	余白	余白	:	昭和63年法務省令第37号附則第2条第2項 の規定により移記 平成8年6月13日	

表 題 部 (土地の表示)		調製	平成8年6月13日	不動産番号	0312000179330
地図番号	余白	筆界特定	余白		
所 在	久喜市中央一丁目			余白	
	久喜市久喜中央一丁目			平成22年3月23日合併に伴う変更 平成22年4月1日登記	
① 地 番	② 地 目	③ 地 積	m ²	原因及びその日付〔登記の日付〕	
1294番1	畑		271:	余白	
余白	余白		34: : :	③1294番1、1294番6、1294番7 に分筆 〔昭和59年10月4日〕	
余白	余白	余白	:	昭和63年法務省令第37号附則第2条第2項 の規定により移記 平成8年6月13日	

登記年月日：昭和59年10月4日


1180351

S. 59. 10. 4

地 番 1294~6・~7

地 積 測 量 図

土地の所在 久喜市中央一丁目
久喜市久喜中央一丁目

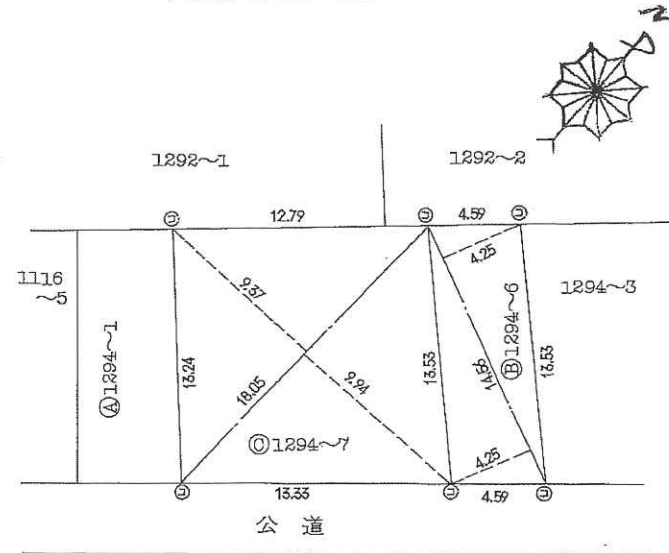

求 積

$$\textcircled{B} = 14.56 (4.25 + 4.25) = 123.7600$$

$$\frac{1}{2} = 61.8800$$

$$\textcircled{C} = 18.05 (9.37 + 9.94) = 348.5455$$

$$\frac{1}{2} = 174.27275$$

$$\textcircled{A} = 271.0000 - 174.27275 = 34.84725$$

地 積

$$\textcircled{B} 1294 \sim 6 = 61 \text{ m}^2$$

$$\textcircled{C} 1294 \sim 7 = 174 \text{ m}^2$$

$$\textcircled{A} 1294 \sim 1 = 34 \text{ m}^2$$

単位 m

凡例	記号	境界標の種類	記号	境界標の種類	記号	境界標の種類
	①	石 杭	②	プラスチック杭		
	③	コンクリート杭	④	金属杭		
	⑤	金属錐	⑥	刻		

作 製 者 久喜市南1丁目4番20号
土地家屋調査士 吉 澤 一 夫
(昭和59年10月2日作製)

申 請 人

縮尺 1/250

(埼玉土地家屋調査士会用紙)

表示年月日：2022/10/24

登記年月日：昭和44年9月10日

1180311

5.44.9.10





地番 1116~5

地積測量図

土地の所在 南埼玉郡久喜町大字久喜新字錦

久喜市中央一丁目
久喜市久喜中央一丁目

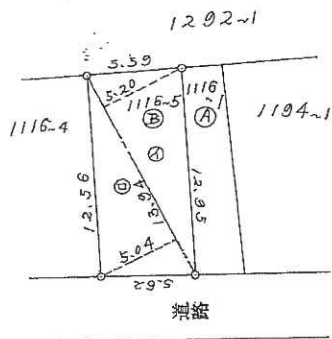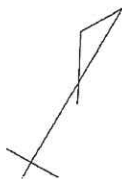

求積

$$1116-5 \text{ ② } 13.94 \times (5.20 + 5.04) \div 2 = 71.3728$$

地積 71.37 m^2

$$1116-1 \text{ ④ } 126.54 - 71.3728 = 55.1672$$

55.16 m^2

作製年 月 日
昭和四十四年 八月 参 日

作製者

埼玉県南埼玉郡久喜町大字古久喜
土地家屋調査士

宇津城



申請人


縮尺 1/300

(埼玉土地家屋調査士会用紙)

新年度日：2022/10/24

求積図

土地の所在：久喜市久喜中央一丁目

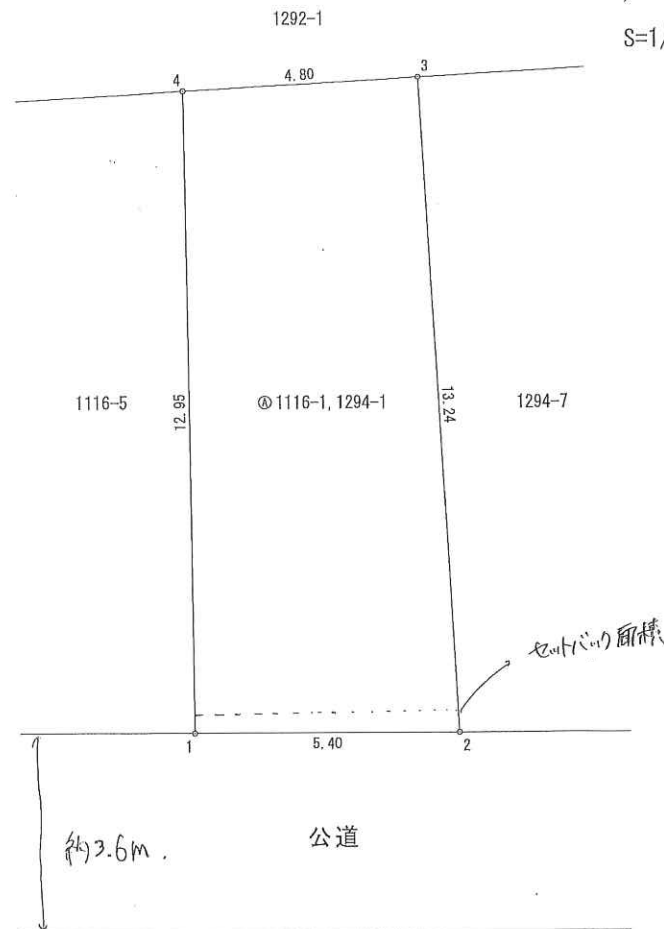

求積表

地番	① 1116-1, 1294-1			
NO	Xn	Yn	Yn+1-Yn-1	Xn · (Yn+1-Yn-1)
1	7.000	10.000	5.561	38.927000
2	7.000	15.400	4.632	32.424000
3	20.218	14.632	-5.561	-112.432298
4	19.949	9.839	-4.632	-92.403768
合計				-133.485066
合計面積				66.7425330
地積				66.74 m ²

配水管路図



凡例

- M メータ
- M 量水器確認済
- M 量水器(位置不確実)
- M 集合住宅メータ
- ✕ 止水栓
- ◀ 排泥先(ドレン)
- ✕ 止水栓
-] 栓止
- ✕ 制水弁
- ⓪ 排泥弁
- ⊕ 水源
- ▷ 片落管
- 管種・年度・工区変更点
- 配水管
- 給水管
- 給水管(位置・管種・口径不明)
- 集合住宅給水管

この管理図に記載された情報は参考であり
実際とは異なる場合があります。特に給水管
については必ずしも正確ではありませんので、
必ず試掘調査等により確認してください。
また、管理図の内容については責任を負い
かねます。


令和04年10月31日

久喜市水道事業



令和04年10月31日 久喜市下水道事業

久喜市道路台帳図(写)

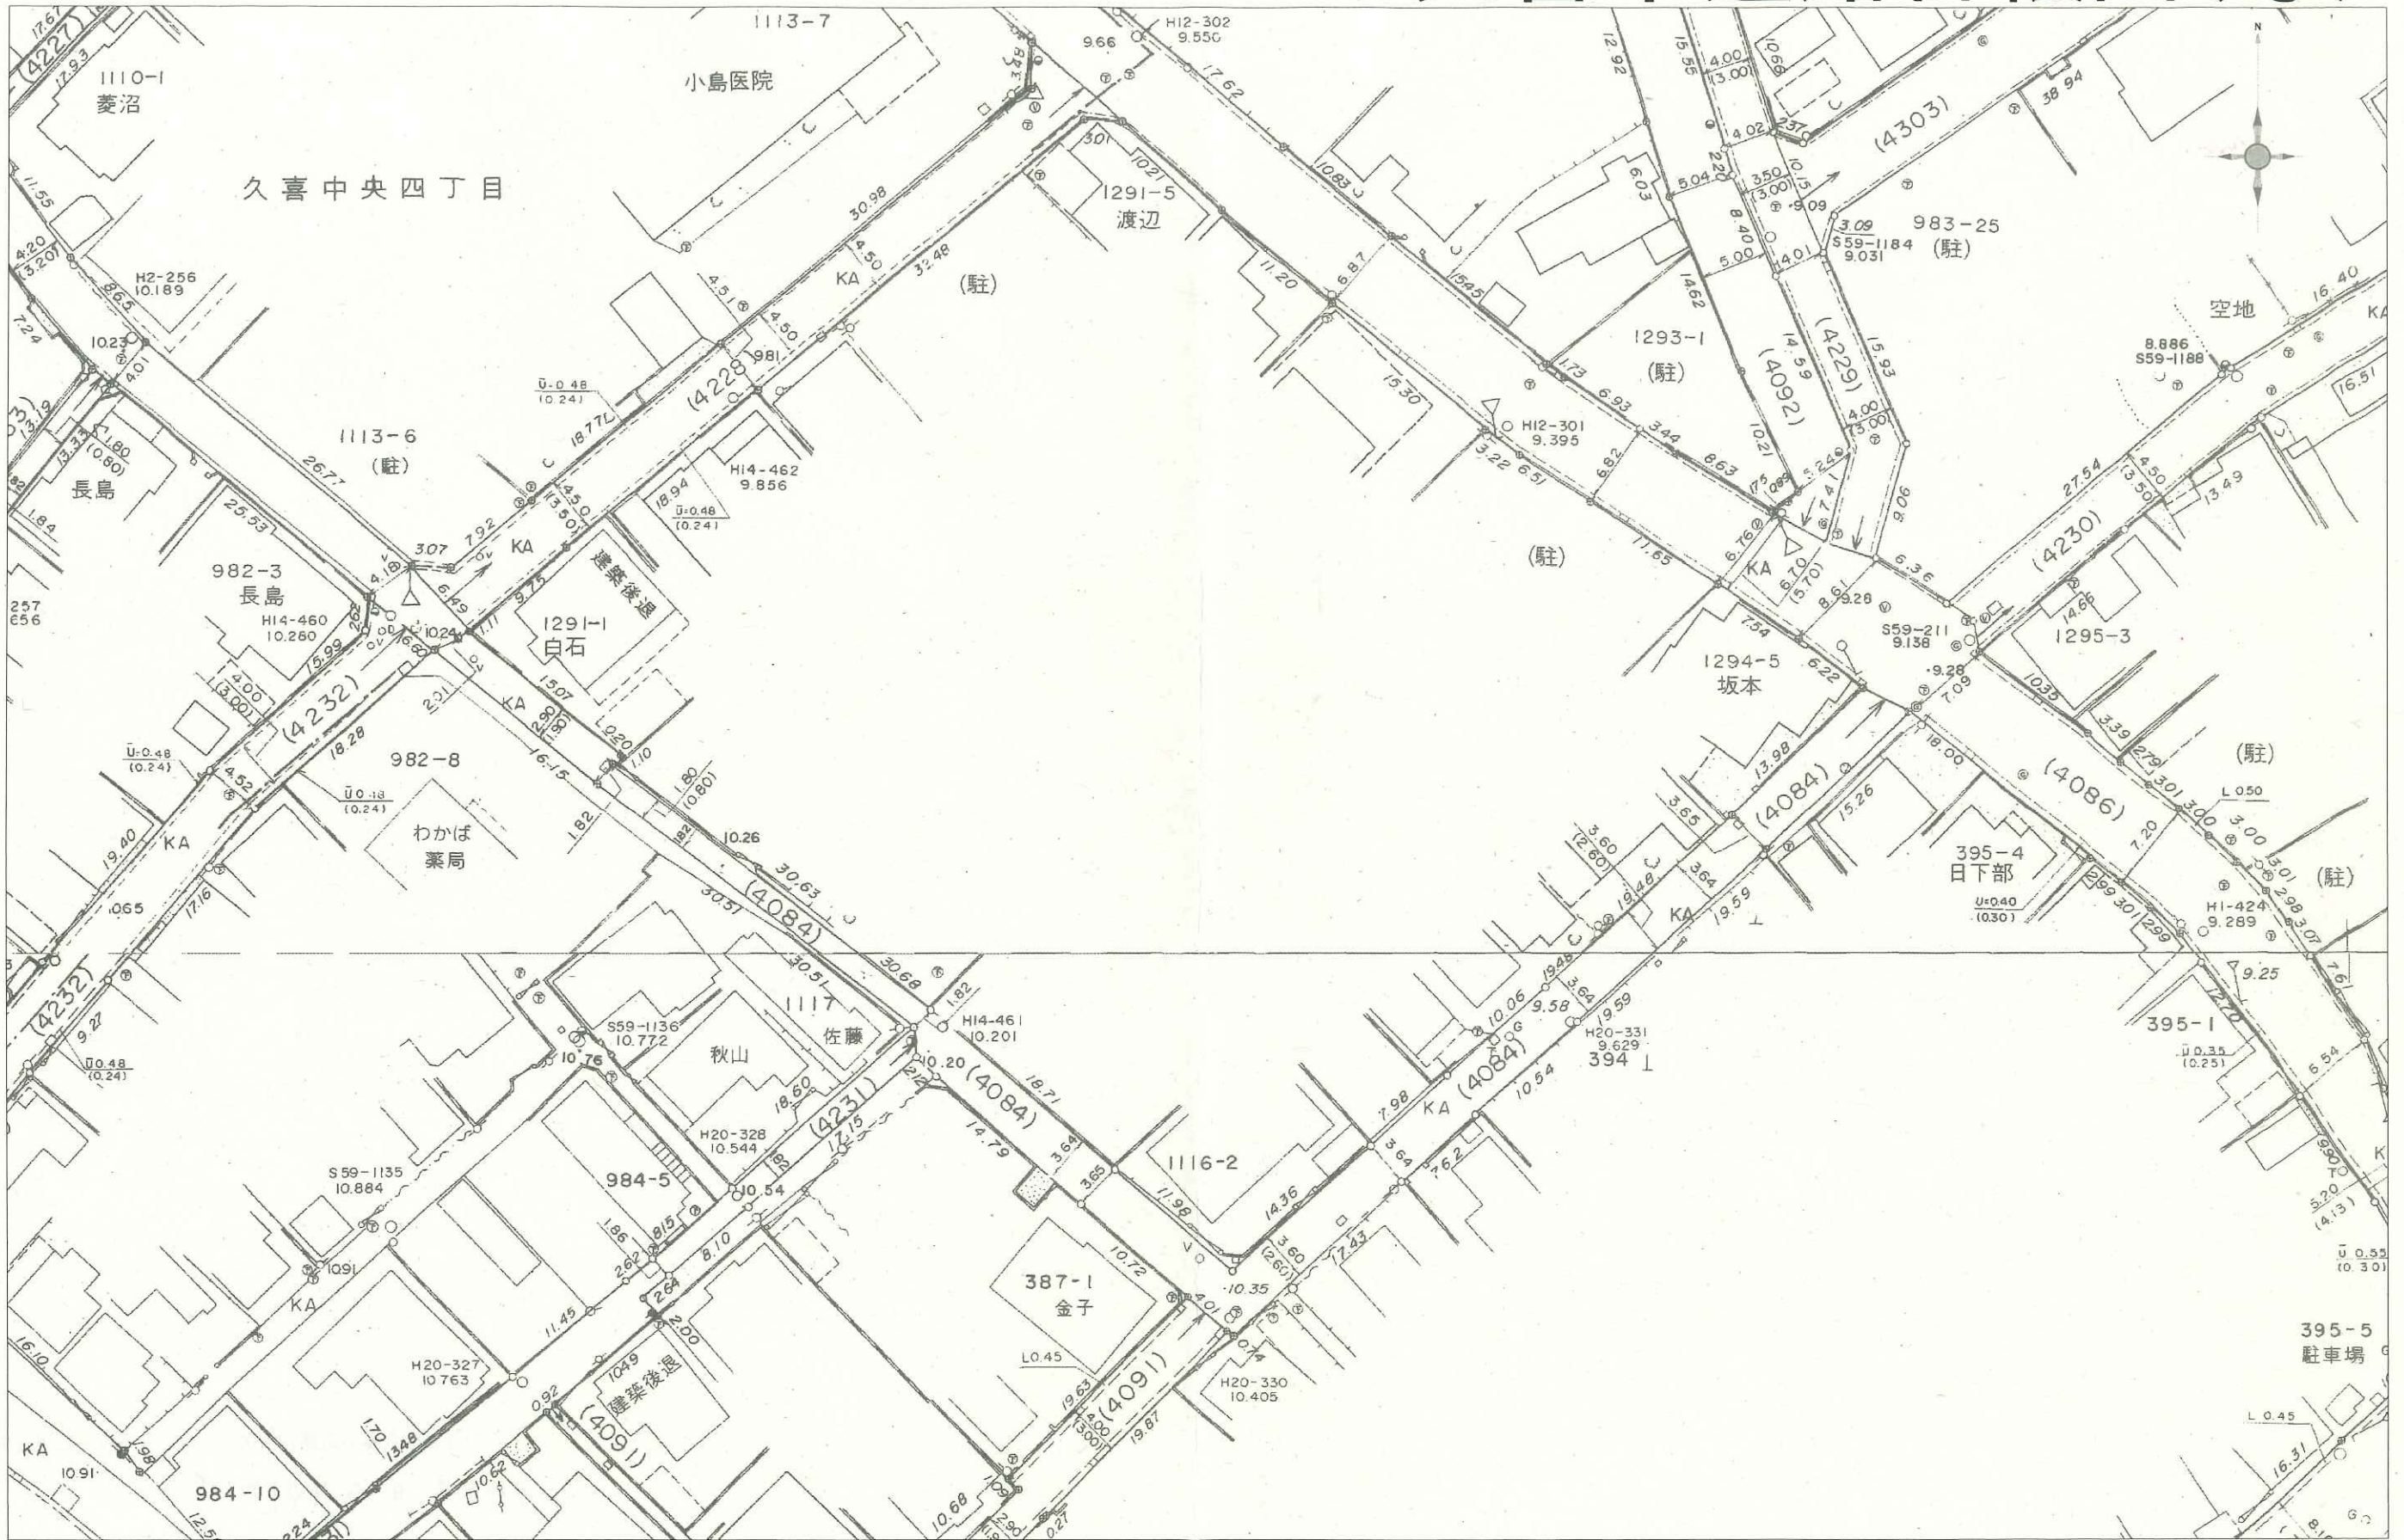

縮尺: 1/500

昭和60年3月作図

