



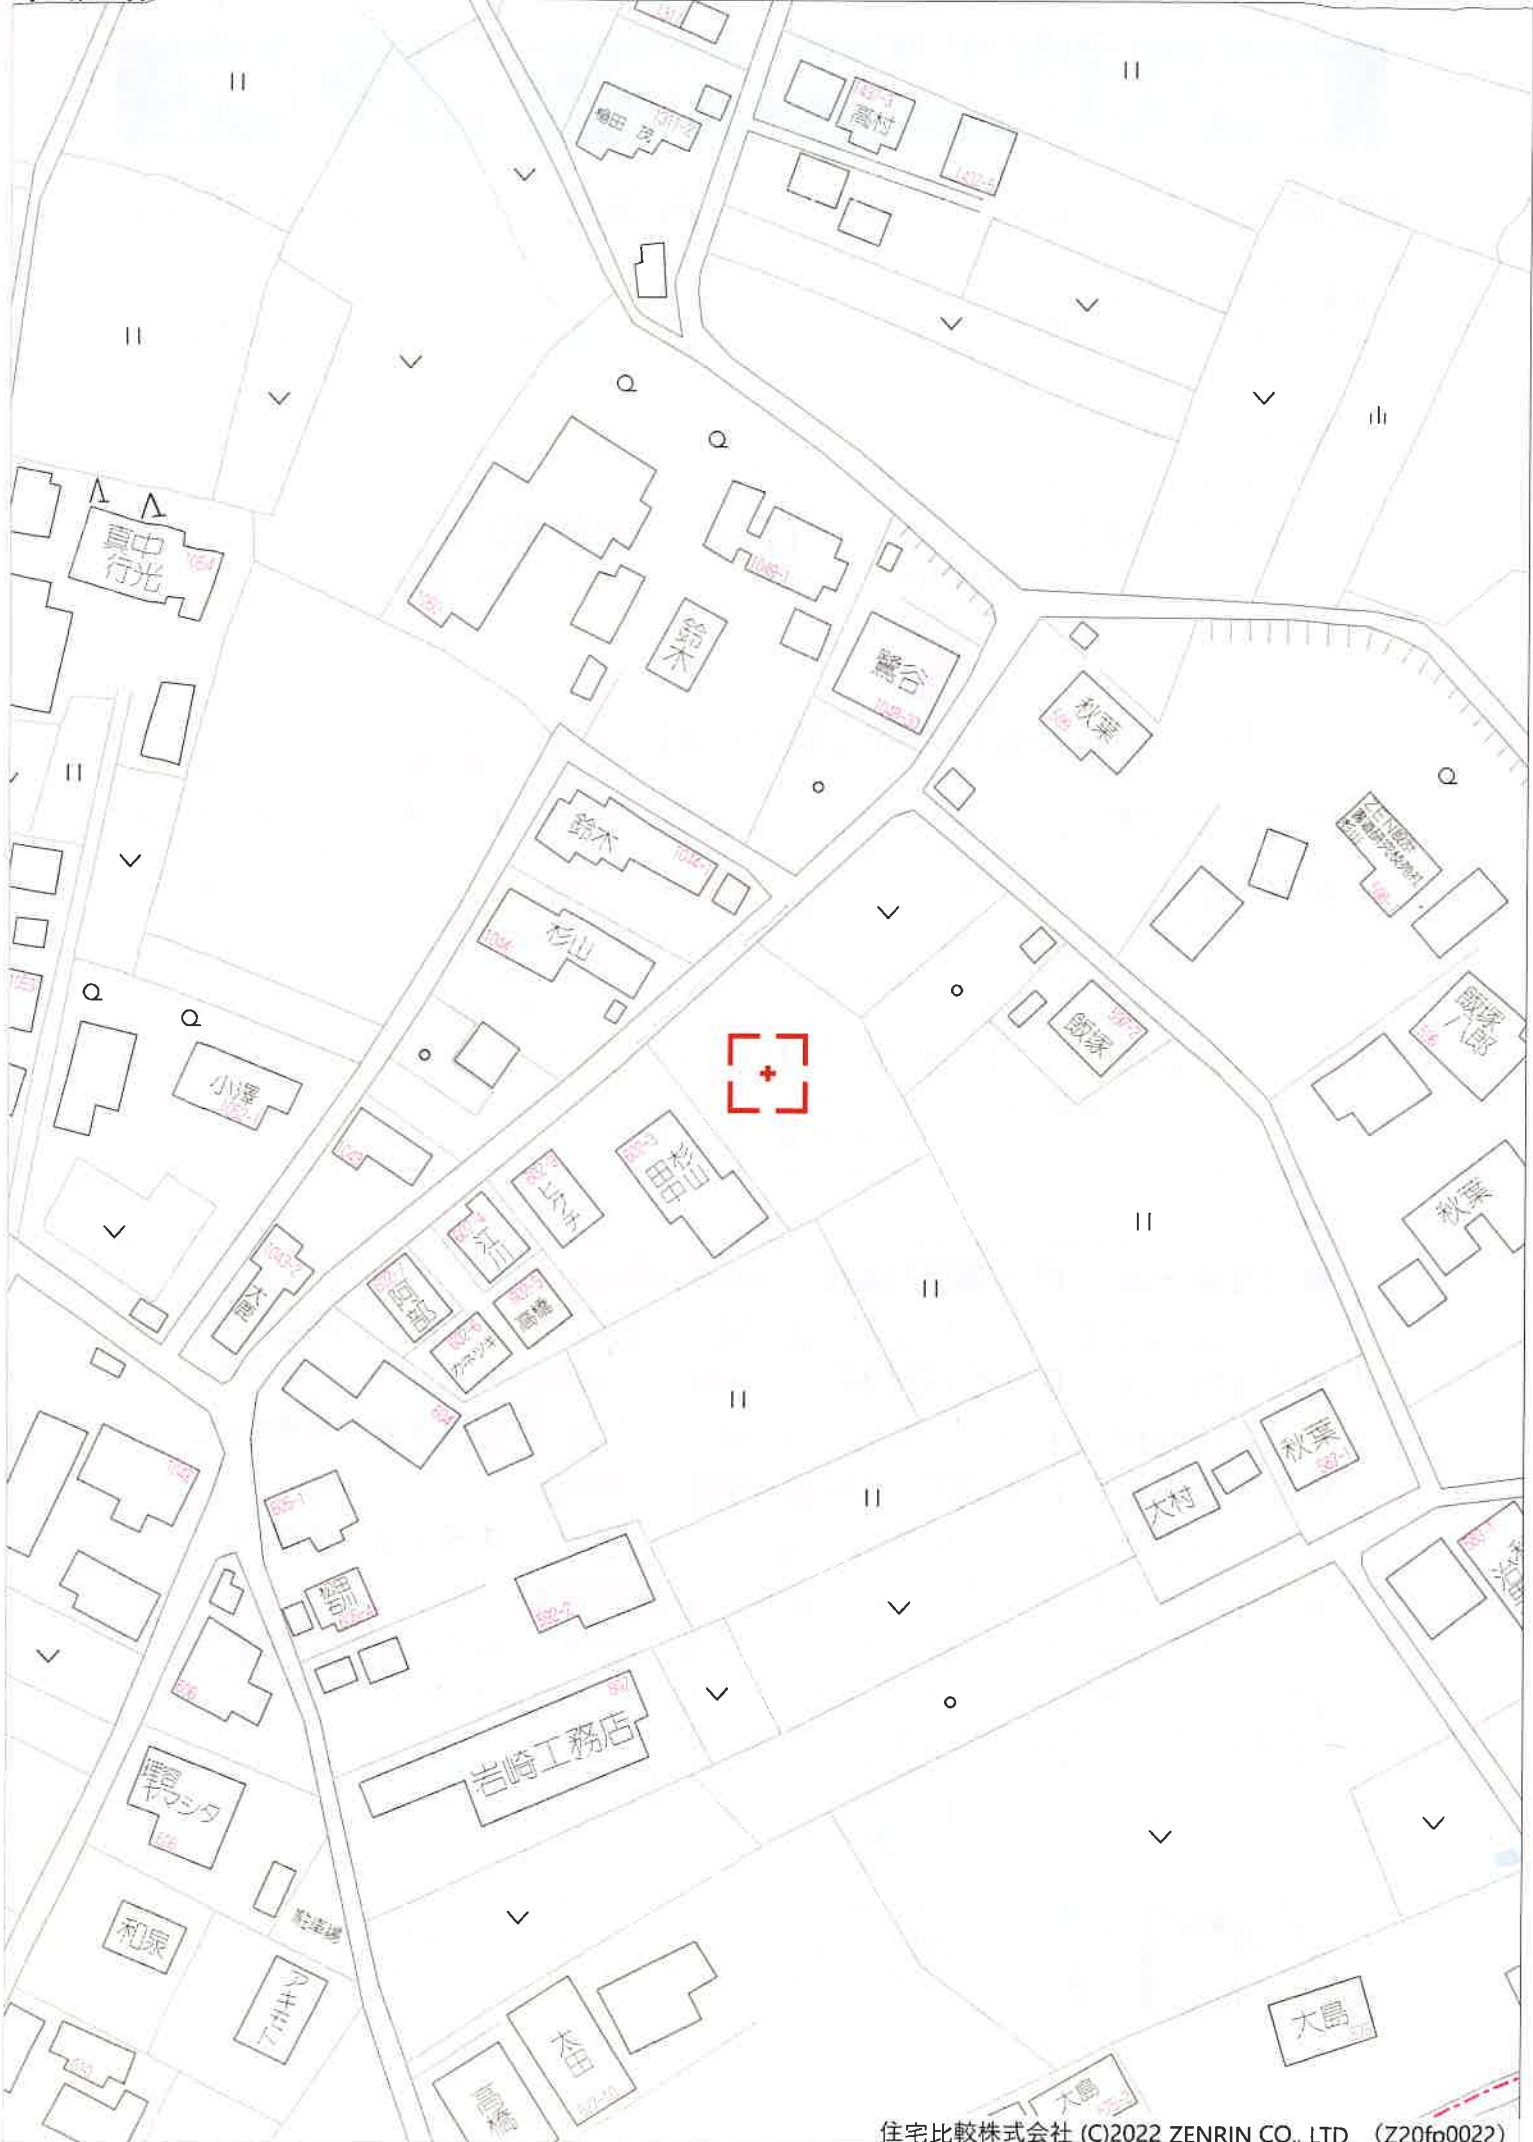

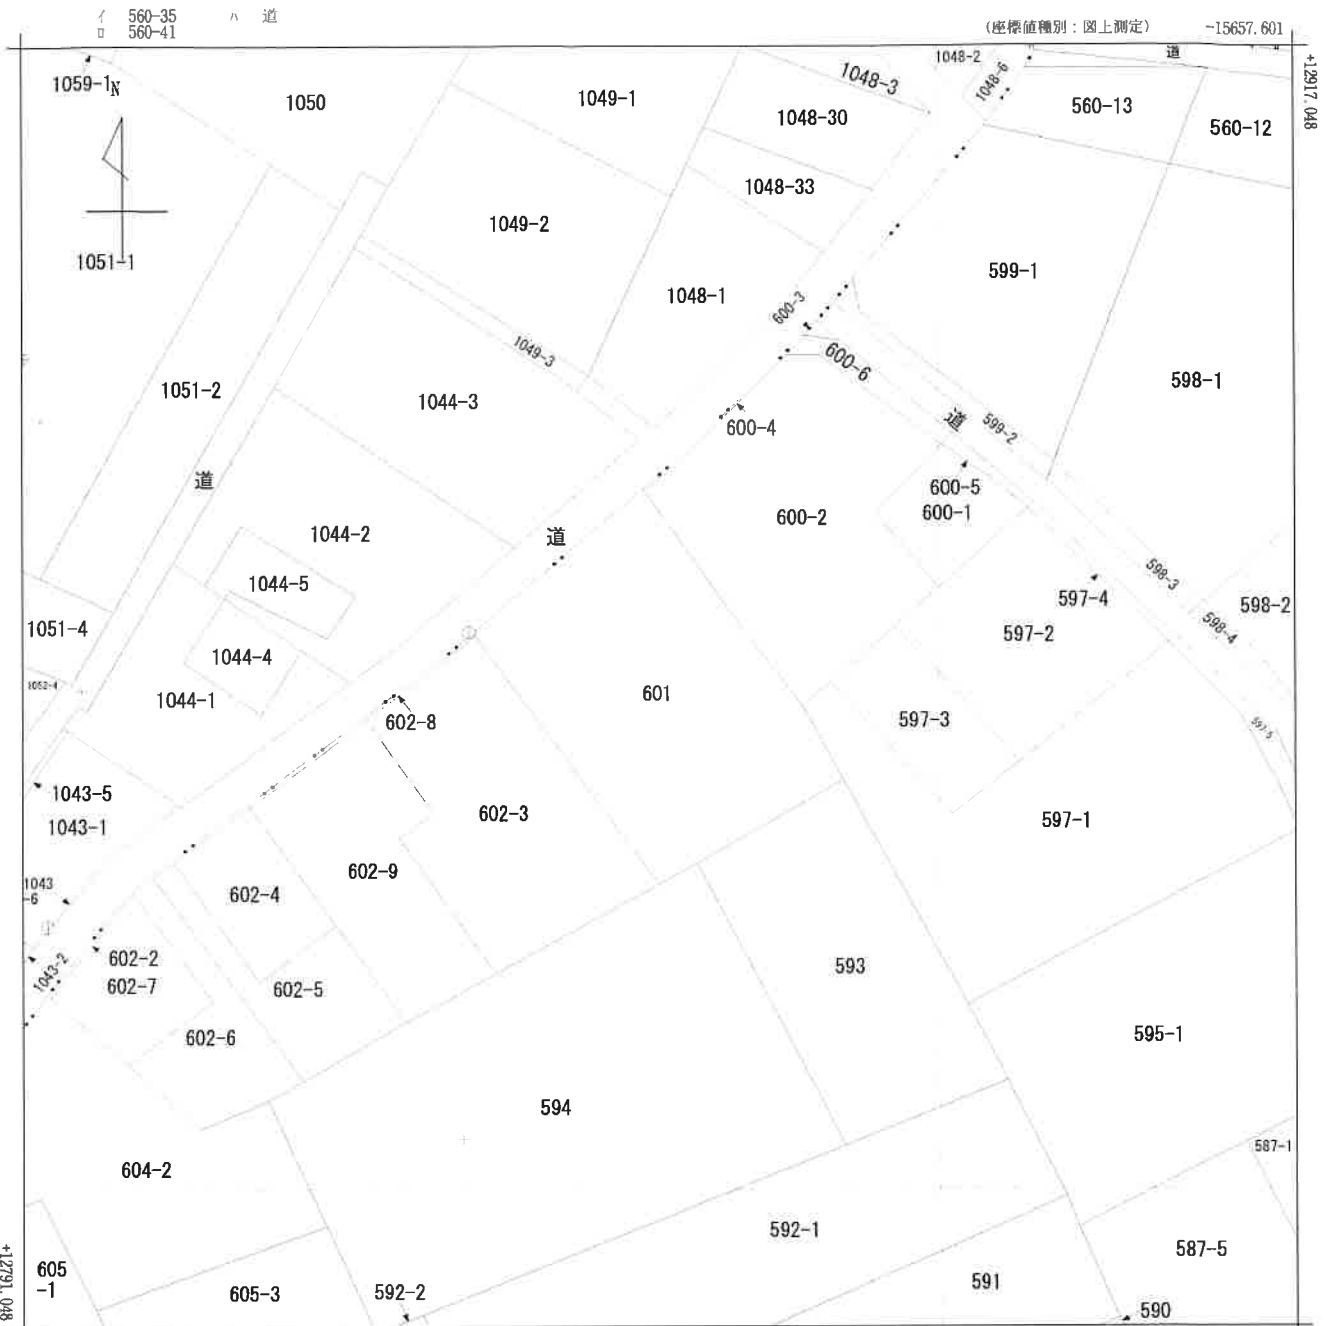

(注) 国土交通省国土地理院が公表した座標補正パラメータ(touhokutaiheiyouoki2011.par)による修正がされています。

地番区域見出
川口

請求部	所在	加須市川口字箕輪					地番	601番			
出力尺	1/500	精度区	甲三	座標系番号又は記号	IX	分類	地図に準ずる図面			種類	地籍図
作成年月日	昭和42年3月				備付年月日(原図)				補記事項		

2022/11/07 18:14 現在の情報です。


表 題 部 (土地の表示)		調製	平成19年6月6日	不動産番号	0313000145787
地図番号	A' 42-1	筆界特定	余白		
所 在	加須市大字川口字箕輪			余白	
	加須市川口字箕輪			平成22年3月23日合併に伴う変更 平成22年5月6日登記	
① 地 番	② 地 目	③ 地 積	m ²	原因及びその日付〔登記の日付〕	
601番	畑	406	㎡	余白	
余白	田	717	㎡	②昭和41年12月2日変更 ③602番1を合筆 国土調査による成果 〔昭和49年6月22日〕	
余白	余白	余白	㎡	平成17年法務省令第18号附則第3条第2項 の規定により移記 平成19年6月6日	




	撮影	昭和59年10月	
	現像	昭和60年4月	ステレオプロッターA8, プラニカートE2
	編集	昭和60年8月	
	構成	昭和 年 月	
	校正	平成 年 3 月	05397
	印刷	平成 年 3 月	05382

度 據 系	第Ⅱ系
等高線間隔	1 m

1:500

 

参考圖

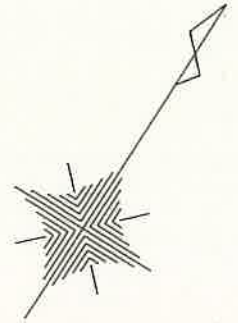

測点名	X 座 標	Y 座 標	備 考
HAK1	93.350	84.317	計算点
HAK2	96.456	88.914	既設市コンクリート杭
HAK5	104.947	101.571	既設市コンクリート杭
HAK18	81.759	72.935	新設市金属プレート
HAK23	82.359	66.388	ブロック角
HAX4	93.455	91.338	新設市金属プレート
HAX5	96.787	96.268	既設市コンクリート杭
K3	90.181	86.329	既設市コンクリート杭
T1	100.000	100.000	金属鉋
T2	82.722	73.202	金属鉋

図名	官民境界確定図		
所在地	加須市川口字箕輪602番3		
作成年月日	平成28年 3月25日	縮尺	S=1:200
作成者			

2148346




地番	602-8,-3	地積測	量
土地の所在	加須市大字上三俣652番地		



三斜求積表

地番 ㊸ 602-8				
底辺	高さ	倍	面積	
7.690 ×	0.190 =		1.461100	
15.829 ×	0.218 =		3.450722	
14.471 ×	0.248 =		3.588808	
6.334 ×	0.152 =		0.962768	
5.950 ×	0.155 =		0.922250	
5.599 ×	0.176 =		0.985424	
倍面積			11.371072	
面積			5.6855360	
地積			5.68	m ²

残地番 ㊸ 602-3				
公簿	793.00	繰計	5.6855360	
		残地	787.3144640	
		地積	787.31	m ²

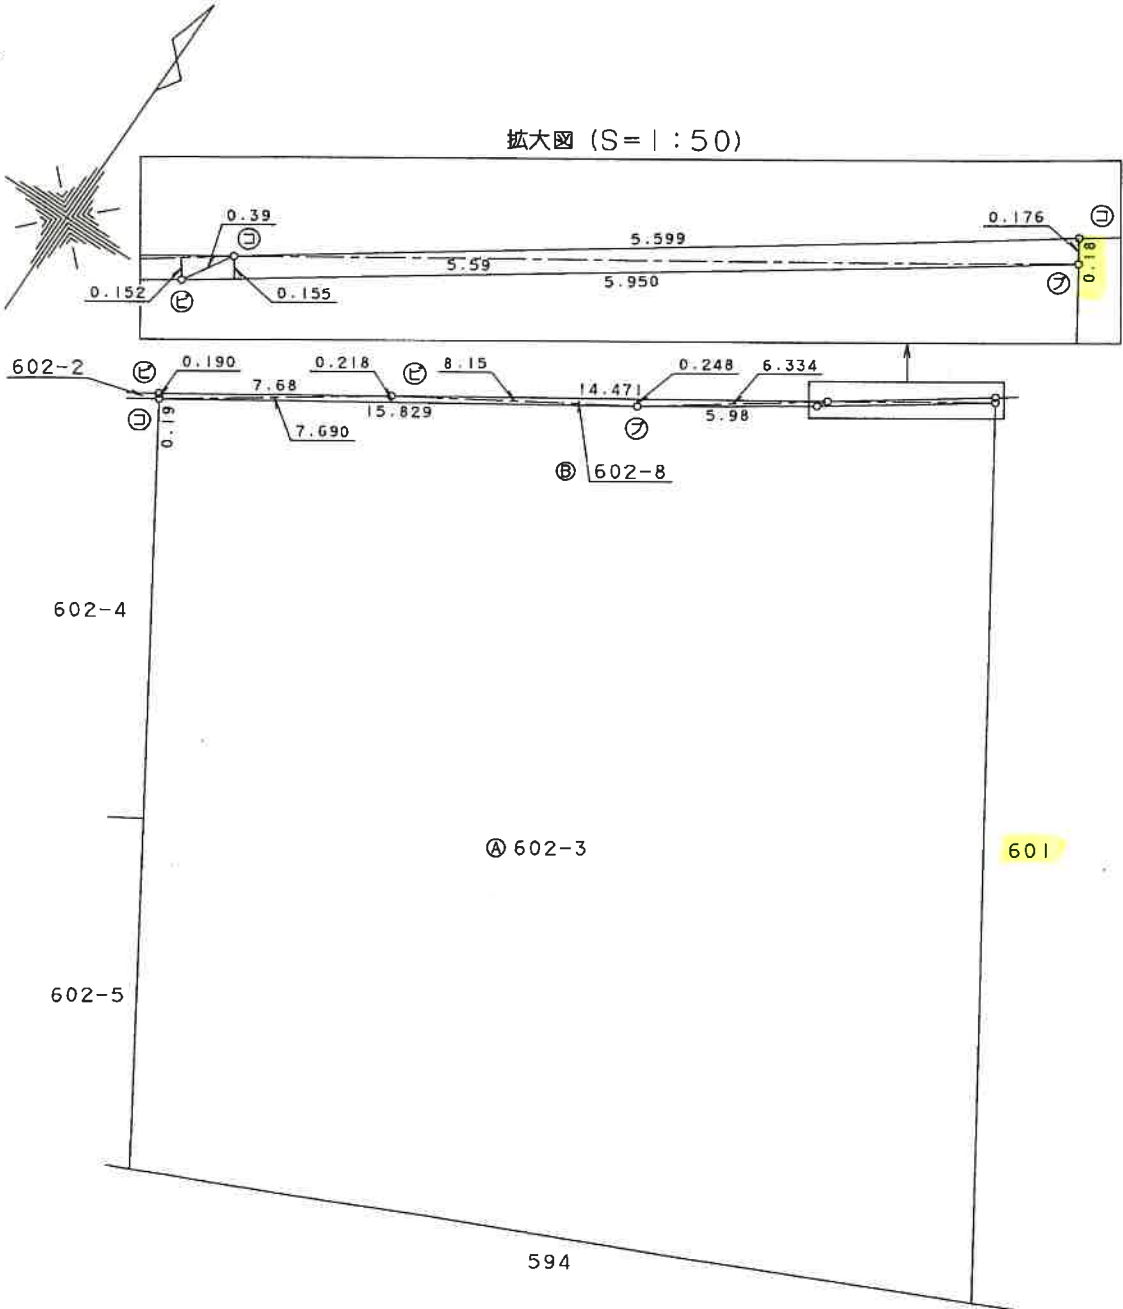


凡例	記号	境界標の種別	記号	境界標の種別	記号	境界標の種別
	㊸	石杭	㊹	プラスチック杭		
	㊺	コンクリート杭	㊻	金属杭		
	㊼	金属鉄	㊽	刻印		

作製者	埼玉県加須市大字上三俣652番地
土地家屋調査士	徳光 明 (平成17年1月24日作製)



申請人	被代位者 杉山ふみ子 代位者 加須市長 高瀬一太郎
縮尺	1/250



2148344

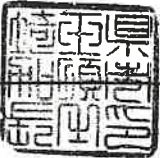


地番	600-4, 一→	地積測量
土地の所在	加須市大字上三俣652番地	

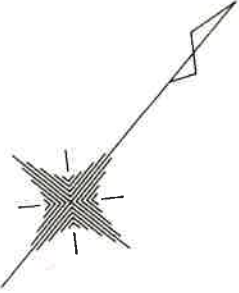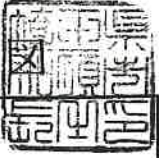

三斜求積表

地番 ⑥ 600-4			
底辺	高さ	倍	面積
4.774 ×	0.114 =		0.544236
5.292 ×	0.078 =		0.412776
7.754 ×	0.049 =		0.379946
17.713 ×	0.195 =		3.454035
10.610 ×	0.155 =		1.644550
	倍面積		6.435543
	面積		3.2177715
	地積		3.21 m ²

残地番 ④ 600-2			
公簿	608.55	線計	3.2177715
		残地	605.3322285
		地積	605 m ²

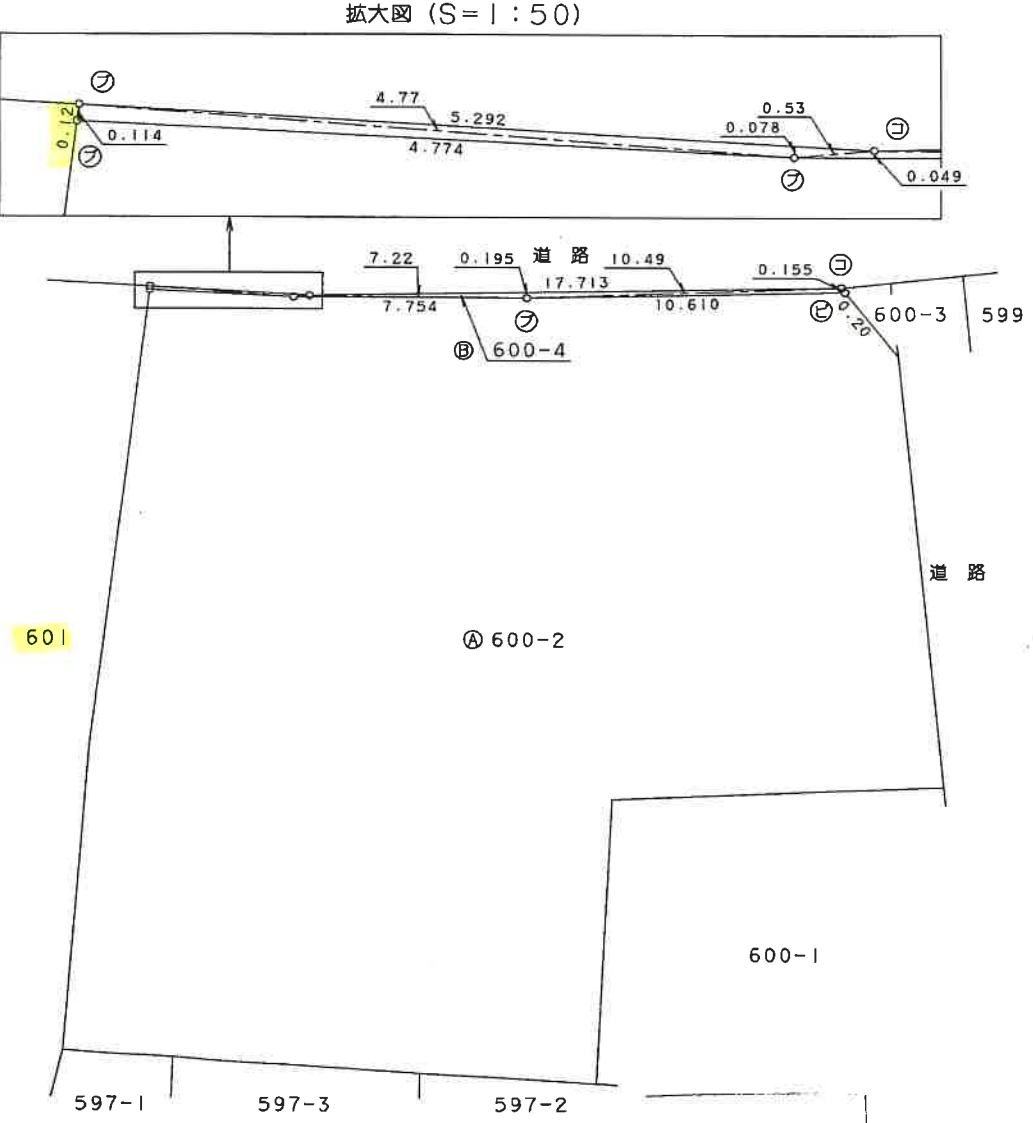

拡大図 (S=1:50)



凡例	記号	境界標の種別	記号	境界標の種別	記号	境界標の種別
	⑥	石杭	⑦	プラスチック杭		
	⑧	コンクリート杭	⑨	金属杭		
	⑩	金属釘	⑪	刻印		

作製者	埼玉県加須市大字上三俣652番地 土地家屋調査士 徳光明 (平成17年1月24日作製)
-----	--

申請人	被代位者 吉田 則子 代位者 加須市長 高瀬一太郎	縮尺 1/250
-----	------------------------------	----------





地番	597-1A, 597-5B
土地の所在	加須市川口字箕輪

地積測量図

求 積 表				
地番	A 597-1			
測点	Xn	Yn	Xn・(Yn+1 - Yn-1)	距離
1025	12822.188	-15689.588	569420.546892	36.839
P10	12839.679	-15657.166	389157.830811	5.183
LBC5	12844.412	-15659.279	-74343.456656	7.409
LSP5	12850.846	-15662.954	-109823.329916	7.409
LEC5	12856.430	-15667.825	-90072.148580	2.930
K41	12858.437	-15669.960	-215044.500388	19.084
K40	12846.134	-15684.549	-272800.501624	8.618
K39	12840.648	-15691.196	-238797.530856	17.960
1033	12854.056	-15703.146	-182219.097856	2.988
1032	12852.062	-15705.372	20190.589402	8.113
S1031	12844.892	-15701.575	202743.775328	25.674
		倍面積	-1587.823443	
		面積	793.911721	
		地積	793.91	m ²

地番	B 597-5			
測点	Xn	Yn	Xn・(Yn+1 - Yn-1)	距離
P10	12839.679	-15657.166	49291.527681	1.961
S1026	12840.610	-15655.440	-28775.807010	9.782
K35	12849.552	-15659.407	-178981.409808	13.698
K43	12858.955	-15669.369	-135700.552115	0.785
K41	12858.437	-15669.960	19853.426728	2.930
LEC5	12856.430	-15667.825	90072.148580	7.409
LSP5	12850.846	-15662.954	109823.329916	7.409
LBC5	12844.412	-15659.279	74343.456656	5.183
		倍面積	-73.879372	
		面積	36.939686	
		地積	36.93	m ²

座 標 一 覧 表

測点名	X座標	Y座標
H24T6	12851.389	-15657.932
H24T6-3	12828.892	-15647.737


測地系	世界測地系(測地成果2011)
座標系	区系
測量年月日	平成25年2月15日

H24T6-3

凡例	記号	境界線の種別	記号	境界線の種別	記号	境界線の種別
	Ⓢ	石杭	Ⓣ	金属鉄	Ⓚ	刻印
	Ⓛ	コンクリート杭	Ⓤ	金属杭		
	Ⓩ	プラスチック杭	Ⓧ	金属プレート		

作製者	加須市 建設部
	道路課長 福嶋 恵
	(平成26年6月20日作製)

(埼玉土地家屋調査士会印)

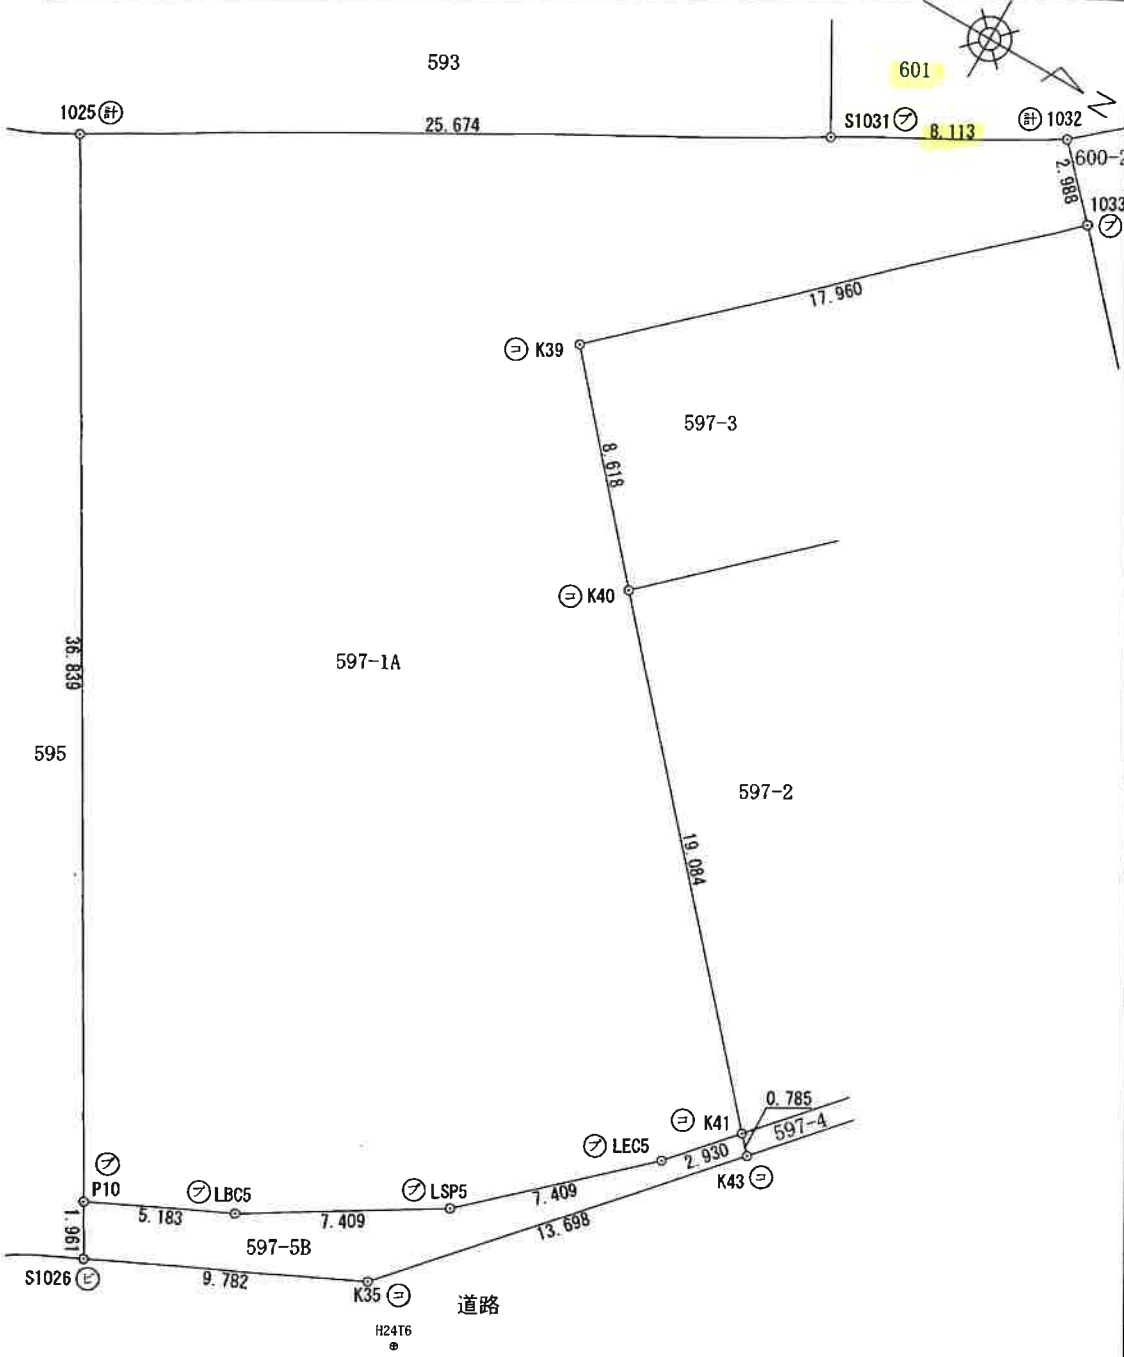

申請人	被代位者 飯塚 隆
	代位者 大橋 良一
縮尺	1/250





地番	600-2A, 600-6B
土地の所在	加須市川口字箕輪

地積測量図

求積表

地番	① 600-2			
測点	Xn	Yn	Xn・(Yn+1 - Yn-1)	距離
1032	12852.062	-15705.372	239973.701664	2.988
1033	12854.056	-15703.146	110994.773560	8.599
K77	12859.790	-15696.737	138834.292840	5.935
1029	12863.788	-15692.350	-25714.712212	9.978
S1028	12871.455	-15698.736	4080.251235	9.603
P14	12878.332	-15692.033	-50186.859804	13.348
LN010	12886.445	-15702.633	-149366.783995	1.248
L5	12887.204	-15703.624	-51419.943960	3.000
L6	12887.109	-15706.623	-114373.092375	8.193
K57	12881.399	-15712.499	-148638.463061	7.746
K56	12876.113	-15718.162	-119992.497047	4.779
K53	12873.034	-15721.818	164646.104860	26.651
		倍面積	-1163.228295	
		面積	581.614147	
		地積	581.61	m ²

H24T6-1

地 番	㊦ 600-6			
測 点	Xn	Yn	Xn・(Yn+1 - Yn-1)	距 離
P14	12878. 332	-15692. 033	147418. 266404	1. 213
S1027	12879. 201	-15691. 186	-120703. 871772	13. 738
S2025	12888. 383	-15701. 405	-176429. 074887	3. 495
K59	12888. 808	-15704. 875	-67253. 800144	2. 437
L6	12887. 109	-15706. 623	16121. 773359	3. 000
L5	12887. 204	-15703. 624	51419. 943960	1. 248
LN010	12886. 445	-15702. 633	149366. 783995	13. 348
		倍 面 積	-59. 979085	
		面 積	29. 989542	
		地 積	29. 98 m ²	

座標一覧表


測点名	X座標	Y座標
H24T6-1	12810.050	-15683.366
H24T7	12888.860	-15705.820

測地系	世界測地系(測地成果2011)
座標系	区系
測量年月日	平成25年2月15日

凡例	記号	境界線の種別	記号	境界線の種別	記号	境界線の種別
	⑤	石杭	⑥	金属板	⑦	刻印
	⑧	コンクリート杭	⑨	金属杭		
	⑩	プラスチック杭	⑪	金属プレート		

作製者	加須市 建設部 道路課長 福嶋 恵 (平成26年8月11日作製)
-----	--

(埼玉土地家屋調査士会館)

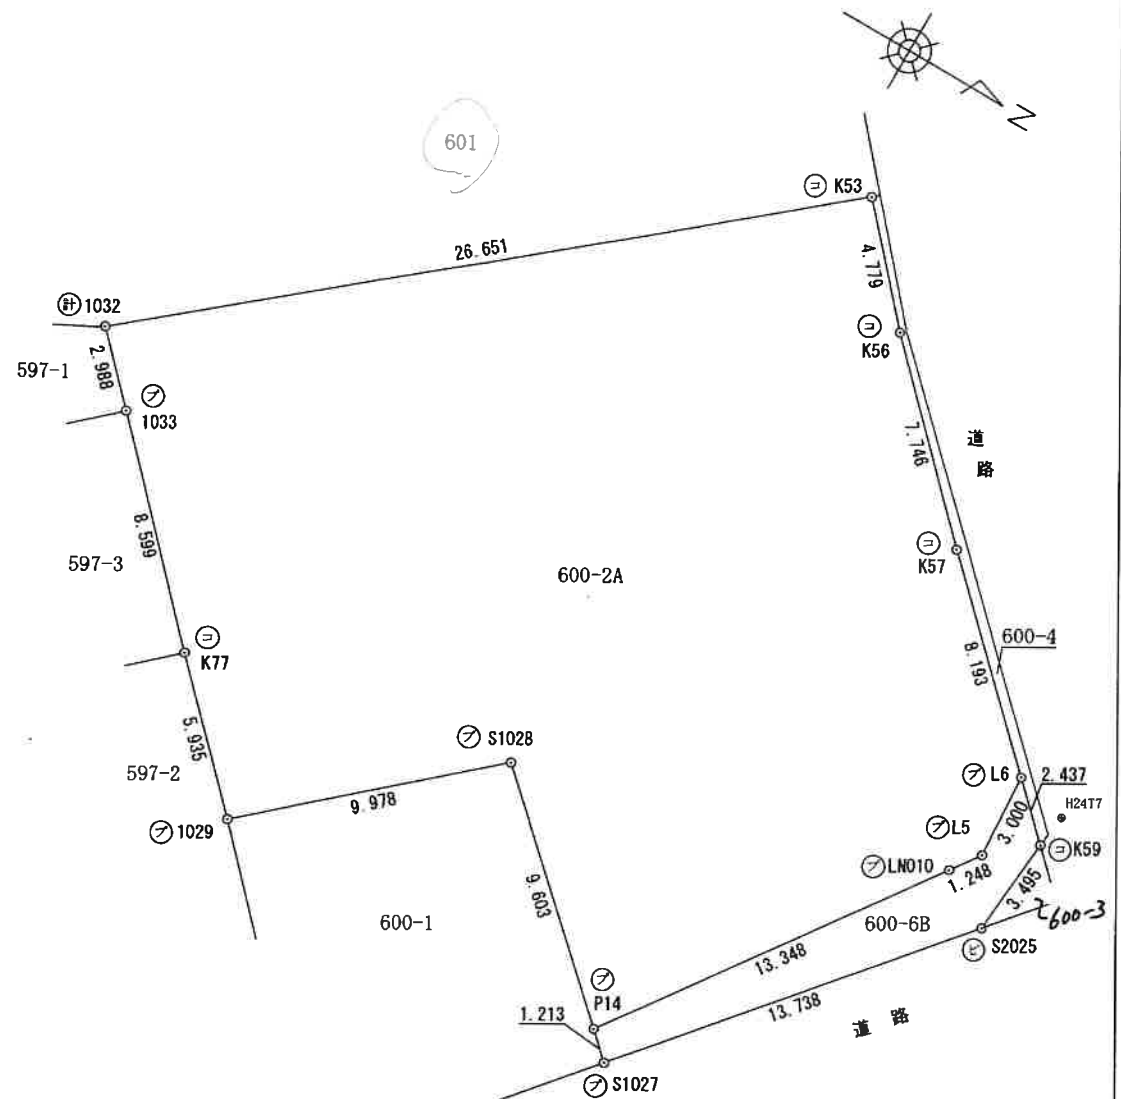

申請人	被代位者 吉田 則子 代位者 大橋 良一
縮尺	1/250


地番	602-3、-9	地積測量図
土地の所在	加須市川口字箕輪	

地番	A 602-3		
測点	Xn	Yn	(Xn+1 - Xn-1) Yn
P135	89.349	85.007	-896.058787
P134	79.640	90.811	-1079.924412
P133	77.457	87.159	-1432.283847
P132	63.207	95.676	-660.164400
K6	70.557	112.343	3772.477940
HAX5	96.787	96.268	2204.344664
HAX4	93.455	91.338	-603.378828
K3	90.181	86.329	-354.466874
	倍面積	950.545456	
	面積	475.272780	
	地積	475.27 m ²	

地番	B 602-9		
測点	Xn	Yn	(Xn+1 - Xn-1) Yn
P135	89.349	85.007	180.129833
HAK18	81.759	72.935	-2203.220480
KK131	59.141	86.455	-1603.913160
P132	63.207	95.676	1752.401616
P133	77.457	87.159	1432.283847
P134	79.640	90.811	1079.924412
	倍面積	637.606068	
	面積	318.8030340	
	地積	318.80 m ²	

測点名	X座標	Y座標	備考
T1	100.000	100.000	金属板
T2	82.722	73.202	金属板

測量年月日	平成28年4月22日
測地系・座標系	任意座標

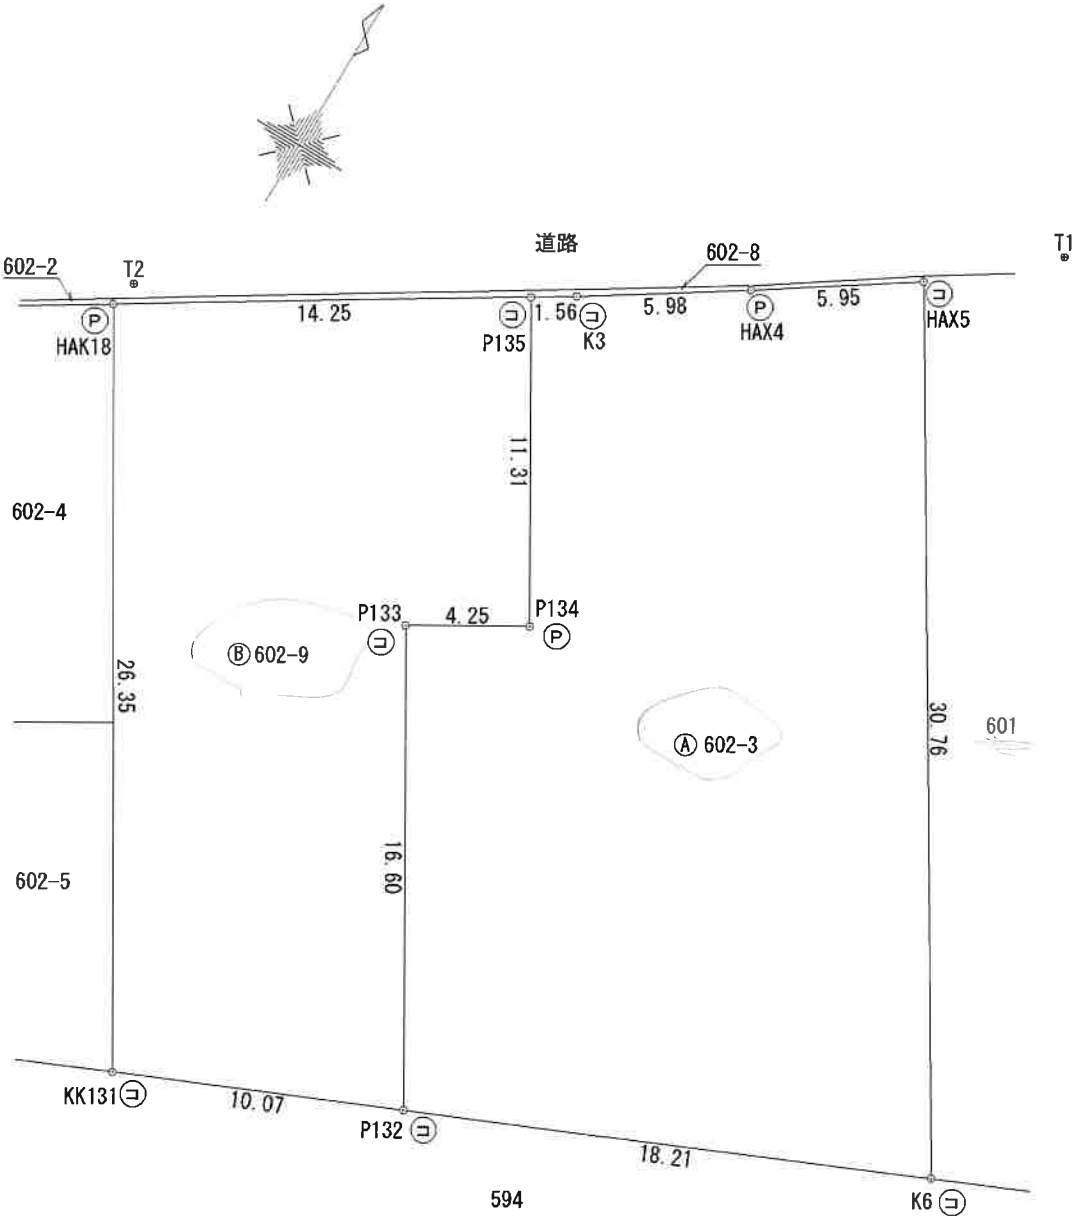

凡例	記号	境界標の種別	記号	境界標の種別	記号	境界標の種別
	⊖	コンクリート杭	Ⓜ	金属板	⊕	刻印
	⊗	プラスチック杭	Ⓟ	金属プレート	Ⓗ	計算点

作成者	埼玉県久喜市本町7丁目5番23号		申請人	杉山ふみ子	縮尺	1/250
	土地家屋調査士	折原芳和 (平成28年4月25日作成)				



求 積 表

地 番	㊦ 597-1			
測 点	Xn	Yn	Xn・(Yn+1 - Yn-1)	距 離
1025	12822.188	-15689.588	569420.546892	36.839
P10	12839.679	-15657.166	389157.830811	5.183
LBC5	12844.412	-15659.279	-74343.456656	7.409
LSP5	12850.846	-15662.954	-109823.329916	7.409
LEC5	12856.430	-15667.825	-90072.148580	2.930
K41	12858.437	-15669.960	-215044.500388	19.084
K40	12846.134	-15684.549	-272800.501624	8.618
K39	12840.648	-15691.196	-238797.530856	17.960
1033	12854.056	-15703.146	-182219.097856	2.988
1032	12852.062	-15705.372	20190.589402	8.113
S1031	12844.892	-15701.575	202743.775328	25.674
	倍 面 積		-1587.823443	
	面 積		793.911721	
	地 積		793.91 m ²	

地 番 点	⑤ 597-5			
	Xn	Yn	Xn・(Yn+1 - Yn-1)	距 離
P10	12839.679	-15657.166	49291.527681	1.961
S1026	12840.610	-15655.440	-28775.807010	9.782
K35	12849.552	-15659.407	-178981.409808	13.698
K43	12858.955	-15669.369	-135700.552115	0.785
K41	12858.437	-15669.960	19853.426728	2.930
LEC5	12856.430	-15667.825	90072.148580	7.409
LSP5	12850.846	-15662.954	109823.329916	7.409
LBC5	12844.412	-15659.279	74343.456656	5.183
		倍 面 積	-73.879372	
		面 積	36.939686	
		地 積	36.93	m ²

座 標 一 覧 表

測 点 名	X 座 標	Y 座 標
H24T6	12851.389	-15657.932
H24T6-3	12828.892	-15647.737

測 地 系	世界測地系(測地成果2011)
座 標 系	IX系
測 量 年 月 日	平成25年2月15日

H24T6-3


凡 例	記号	境界線の種別	記号	境界線の種別	記号	境界線の種別
	⑤	石 杭	⑥	金 属 鉄 釘	⑦	刻 印
	⑧	コンクリート杭	⑨	金 属 杭		
	⑩	プラスチック杭	⑪	金属プレート		

作 製 者 加須市 建設部
道路課長 福 嶋 恵 (平成 26 年 6 月 20 日作製)
(埼玉県家屋調査士会所属)

地 番 597-1A, 597-5B


土地の所在 加須市川口字箕輪

地 積 測 量 図

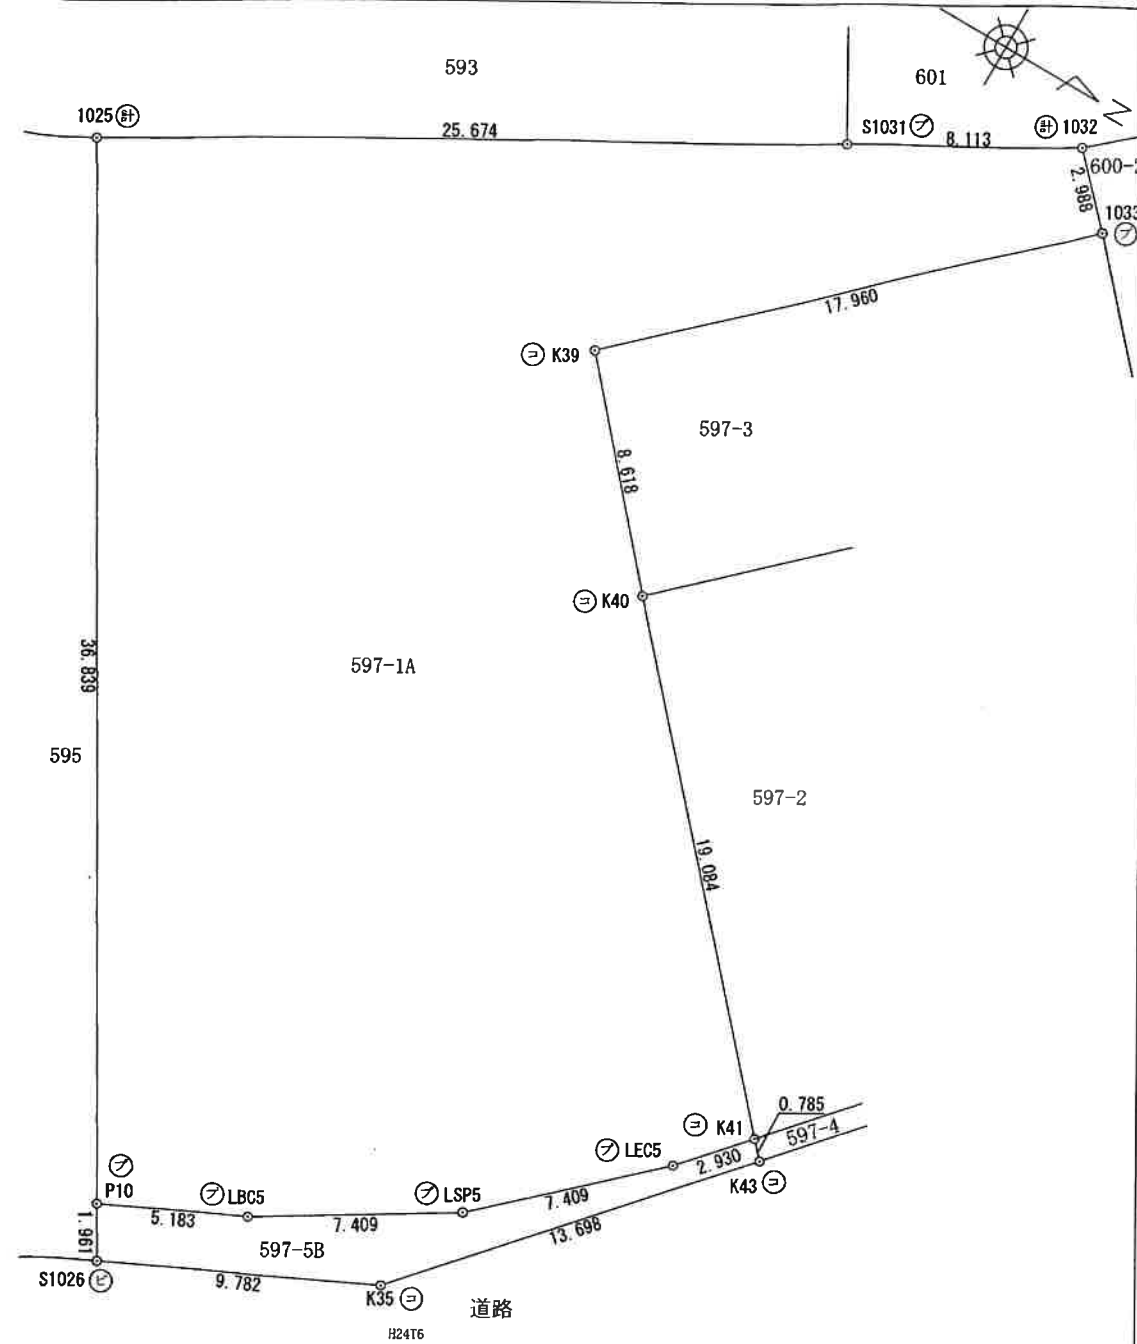

申請人 被代位者 飯 塚 隆
代位者 大 橋 良 一

縮尺 1 / 250

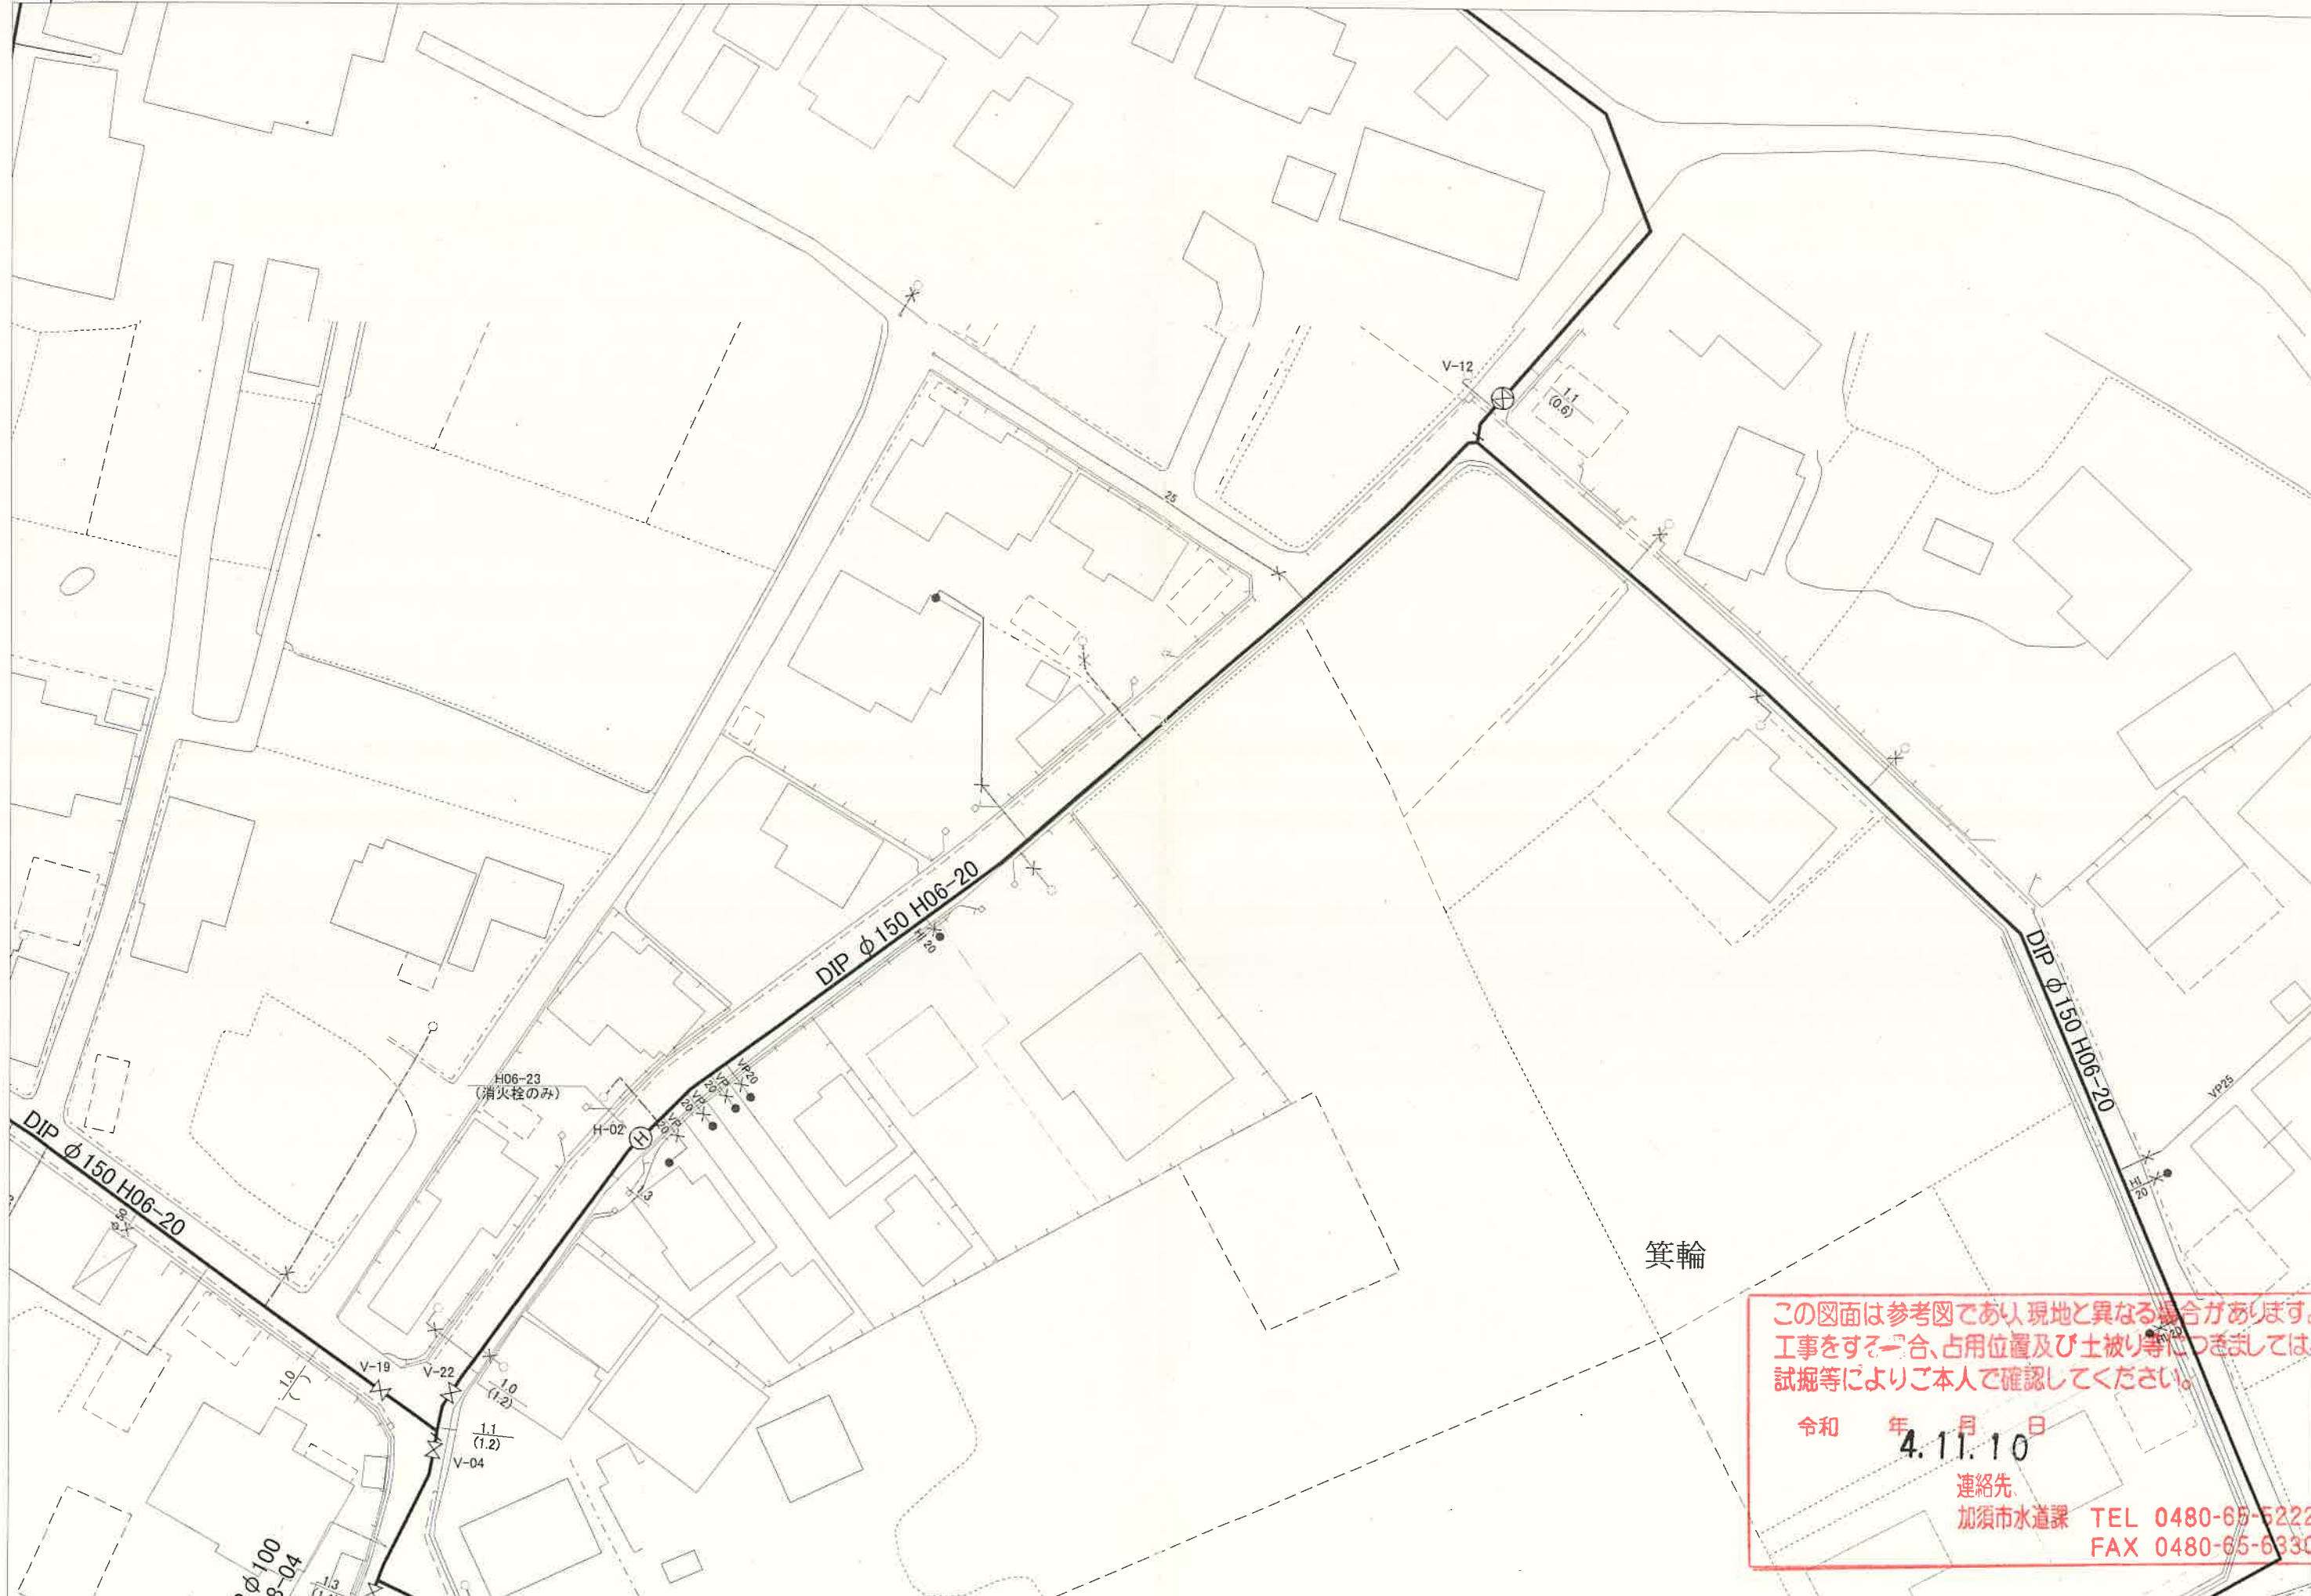

この図面は参考図であり、現地と異なる場合があります。
 工事をする場合、占用位置及び土被り等につきましては、
 試掘等によりご本人で確認してください。

令和 年 月 日
 4.11.10

連絡先
 加須市水道課 TEL 0480-65-5222
 FAX 0480-65-6330