



地番 区域見出	大沼5丁目
------------	-------

請求部	所在	春日部市大沼五丁目				地番	95番1			
出力縮尺	1/500	精度区		座標系 番号又は 記号		分類	地図に準ずる図面	種類	土地区画整理所在図	
作成年月日					備付年月日 (原図)			補記事項		



2025/06/02 13:14 現在の情報です。

表 題 部 (土地の表示)		調製	平成18年1月26日	不動産番号	0315000220915
地図番号	余白	筆界特定	余白		
所 在	春日部市大沼五丁目			余白	
① 地 番	②地 目	③ 地 積	m ²	原因及びその日付〔登記の日付〕	
1464番	田	991:		余白	
95番	田	642:		昭和56年1月17日土地区画整理法による換地処分〔昭和56年2月12日〕	
		:			
95番1	余白	441:		①③95番1ないし95番3に分筆〔昭和61年5月23日〕	
		:			
余白	余白	100:		③95番1、95番4ないし95番6に分筆〔昭和61年6月19日〕	
		:			
余白	宅地	100:05		②③昭和61年5月19日地目変更〔昭和61年7月9日〕	
		:			
余白	余白	余白	:	平成17年法務省令第18号附則第3条第2項の規定により移記	
			:	平成18年1月26日	
			:		

土地家屋
調査
中興一郎

土地家屋
調査士田
中興一郎


地積測量図

地番 符号	95-4 (U)		地目
	底辺	高さ	倍面積
A	10.806	5.763	62.274978
B	13.450	8.978	120.754100
C	11.658	5.727	66.765366
		倍面積	249.794444
		面積	124.8972220
		地積	124 m ²

地番 符号	95-5 (V)	地目
	底 辺	倍 面 積
A	15.264	116.693280
B	15.264	108.954432
	倍 面 積	225.647712
	面 積	112.8238560
	地 積	112 m ²

地番 符号	95-6 (二)		地目
	底辺	高さ	倍面積
A	14.534	7.487	108.816058
B	14.534	6.957	101.113038
		倍面積	209.929096
		面積	104.9645480
		地積	104 m ²

地番 符号	95-1 (イ)	地目	倍面積
A	13.038	6.348	82.765224
B	13.038	2.902	37.836276
C	12.618	6.301	79.506018
		倍面積	200.107518
		面積	100.0537590
		地積	100 m ²

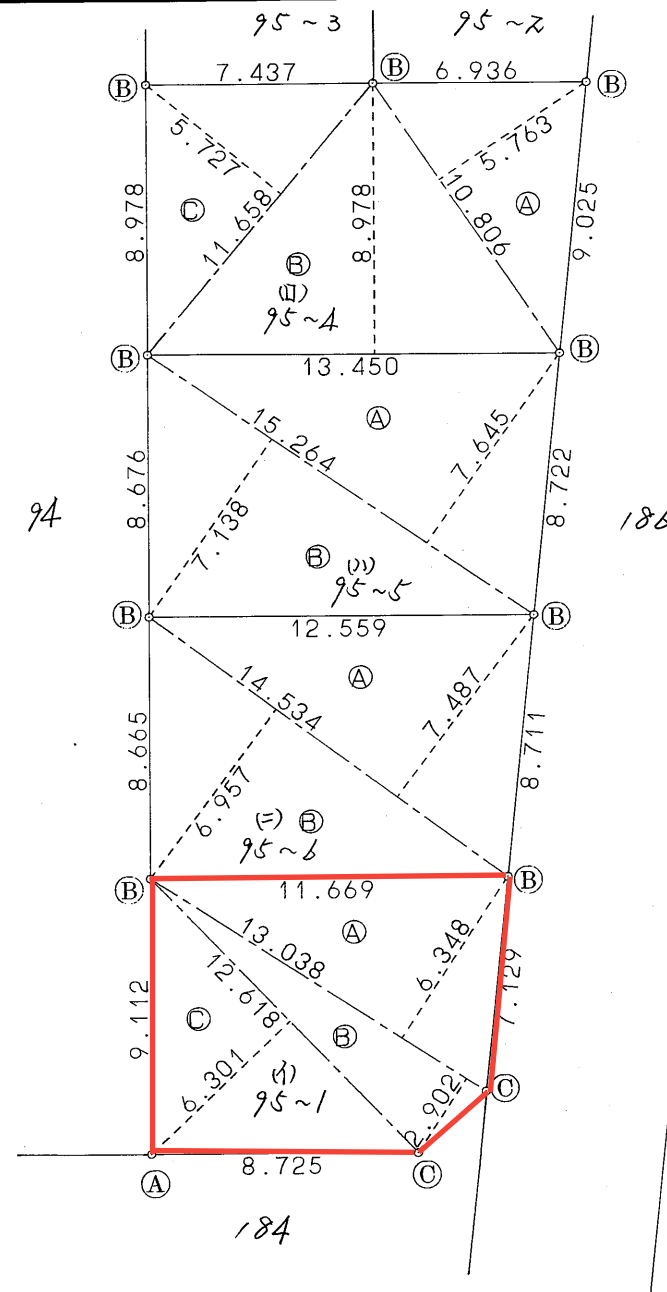

筆 界	境 界 標 の 種 類
①	コンクリート杭
②	合成樹脂製杭
③	金 属 鉋


春日部市大字樋籠 620番地
土地家屋調査士 田中興一郎

(昭和 41 年 6 月 18 日作製)

株式会社 勝栄建設
代表取締役 本吉正彦


縮尺	$\frac{1}{750}$
----	-----------------

(長源納)

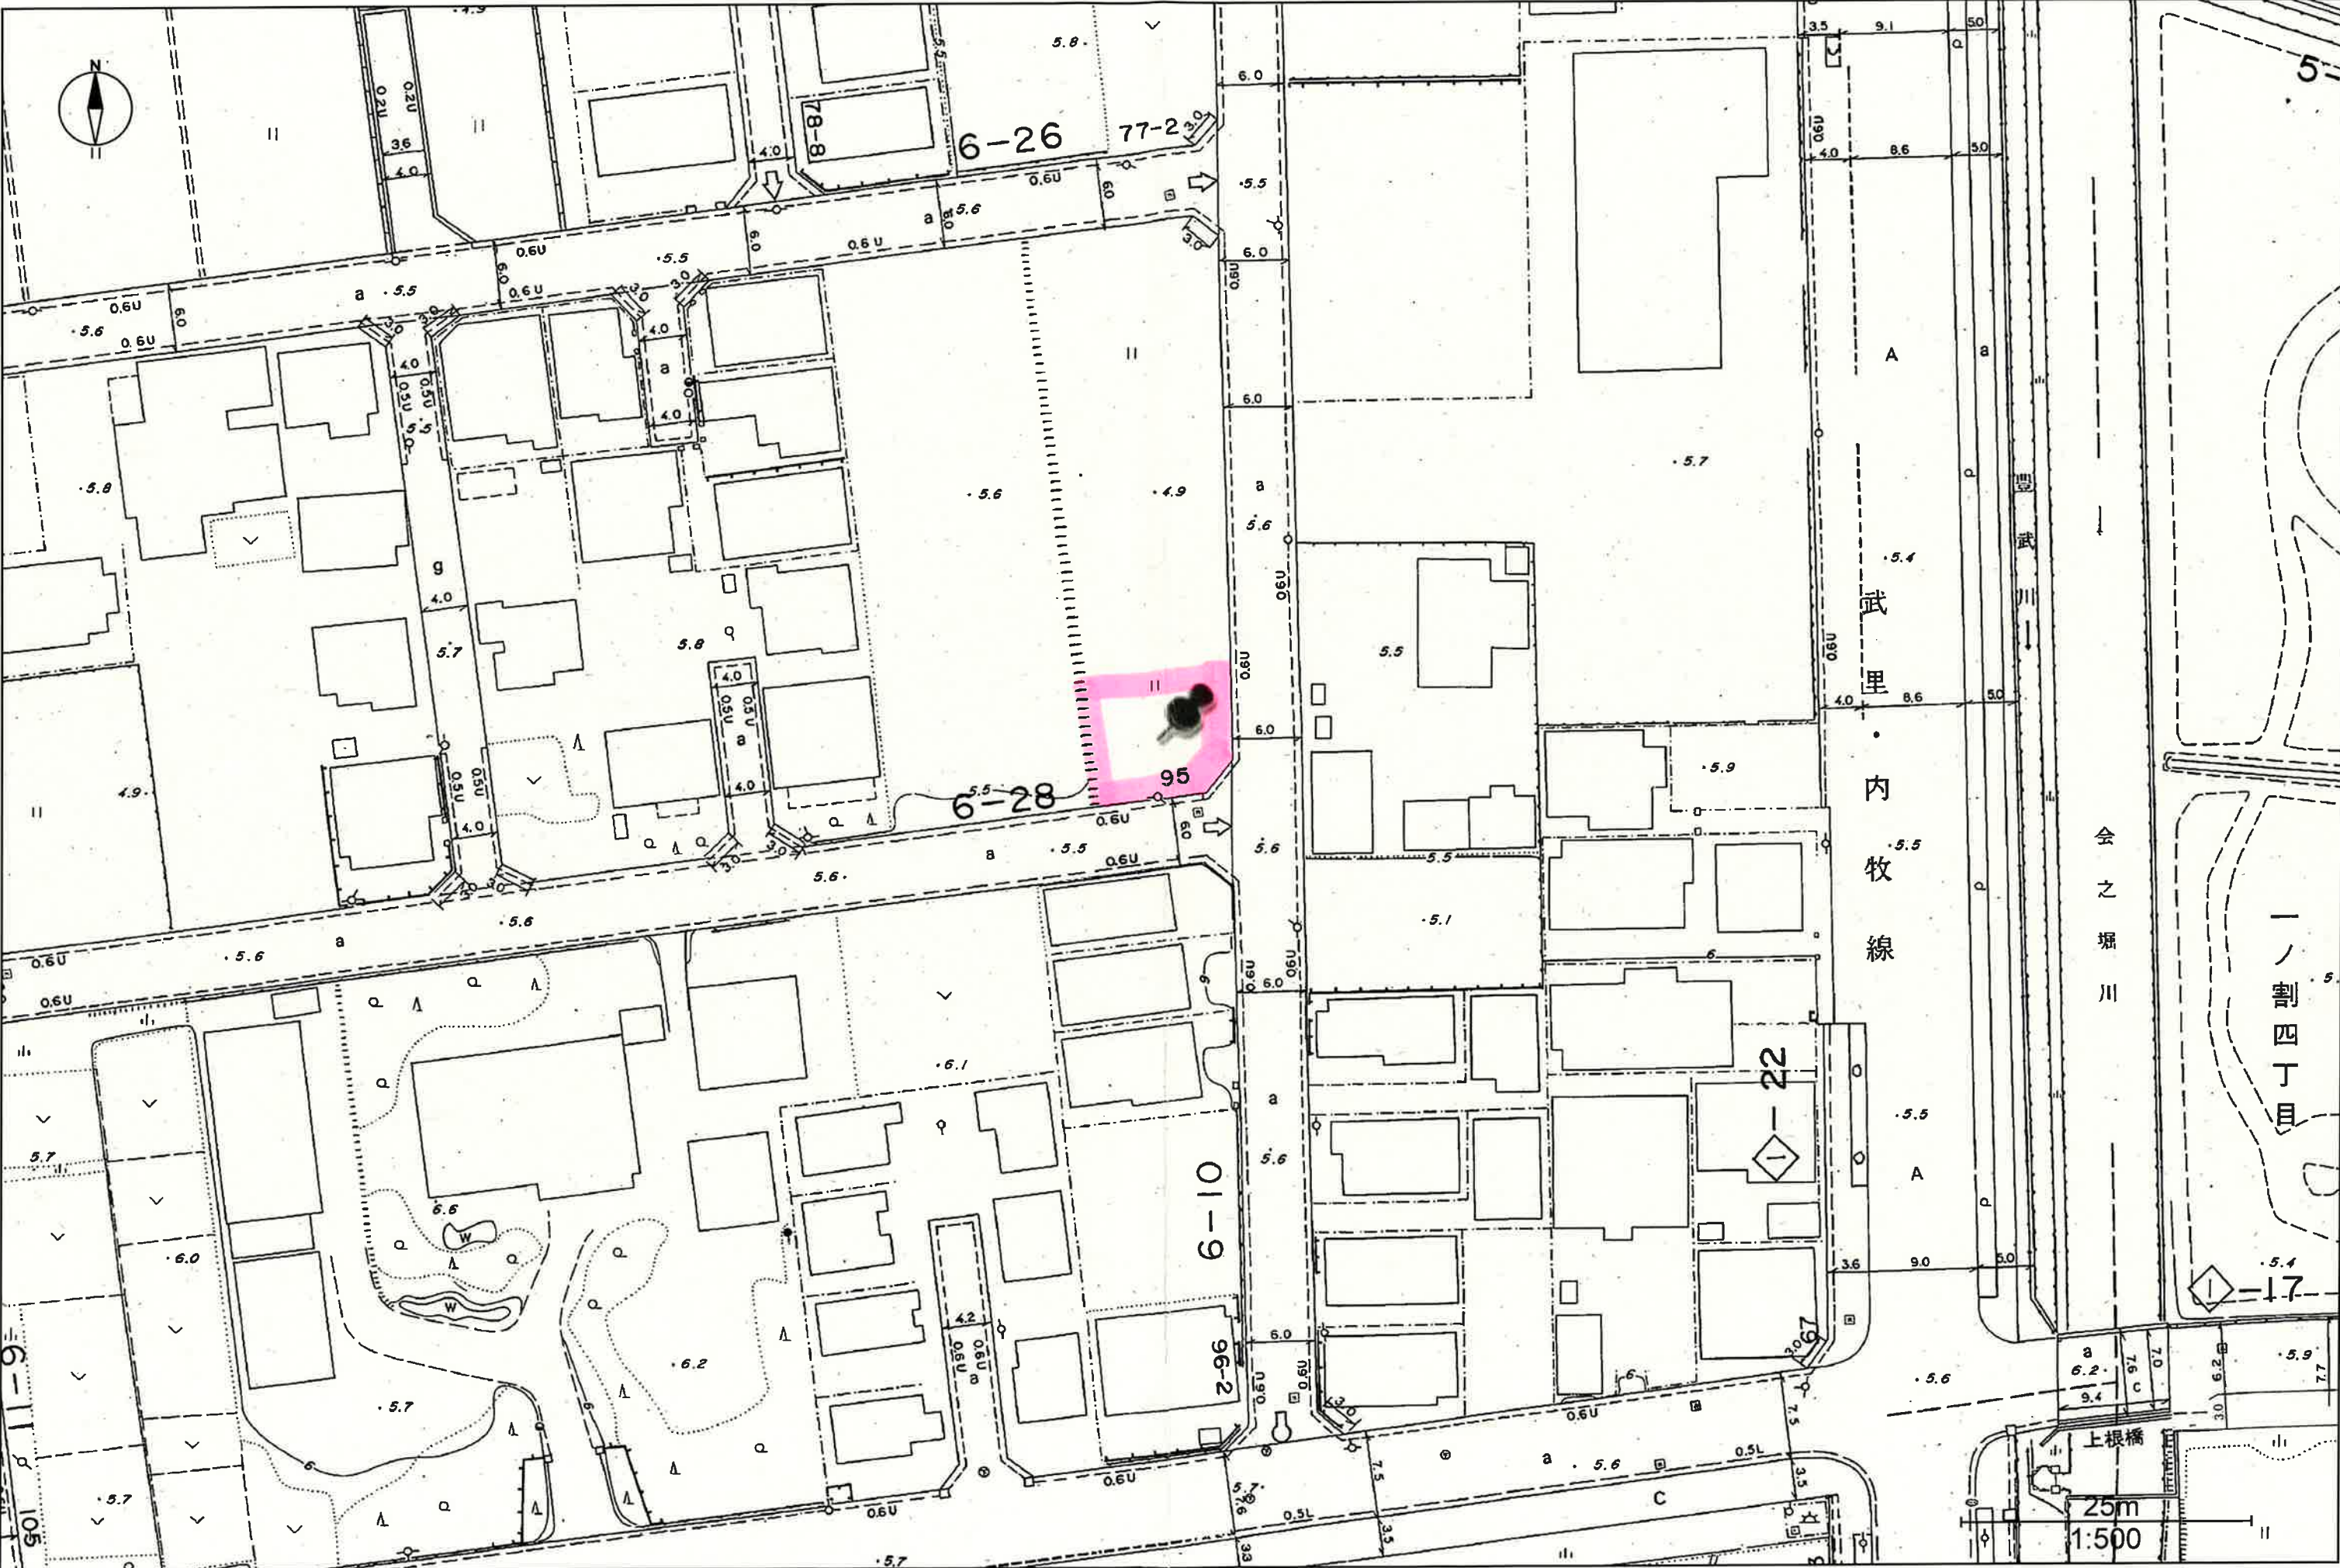

この図面は現況での道路区域を示しているものです。また、図面において現況が変わっているところもありますので、現地を確認してください。
詳細については、建設部道路管理課に問い合わせ下さい。

春日部市公共下水道台帳(写)

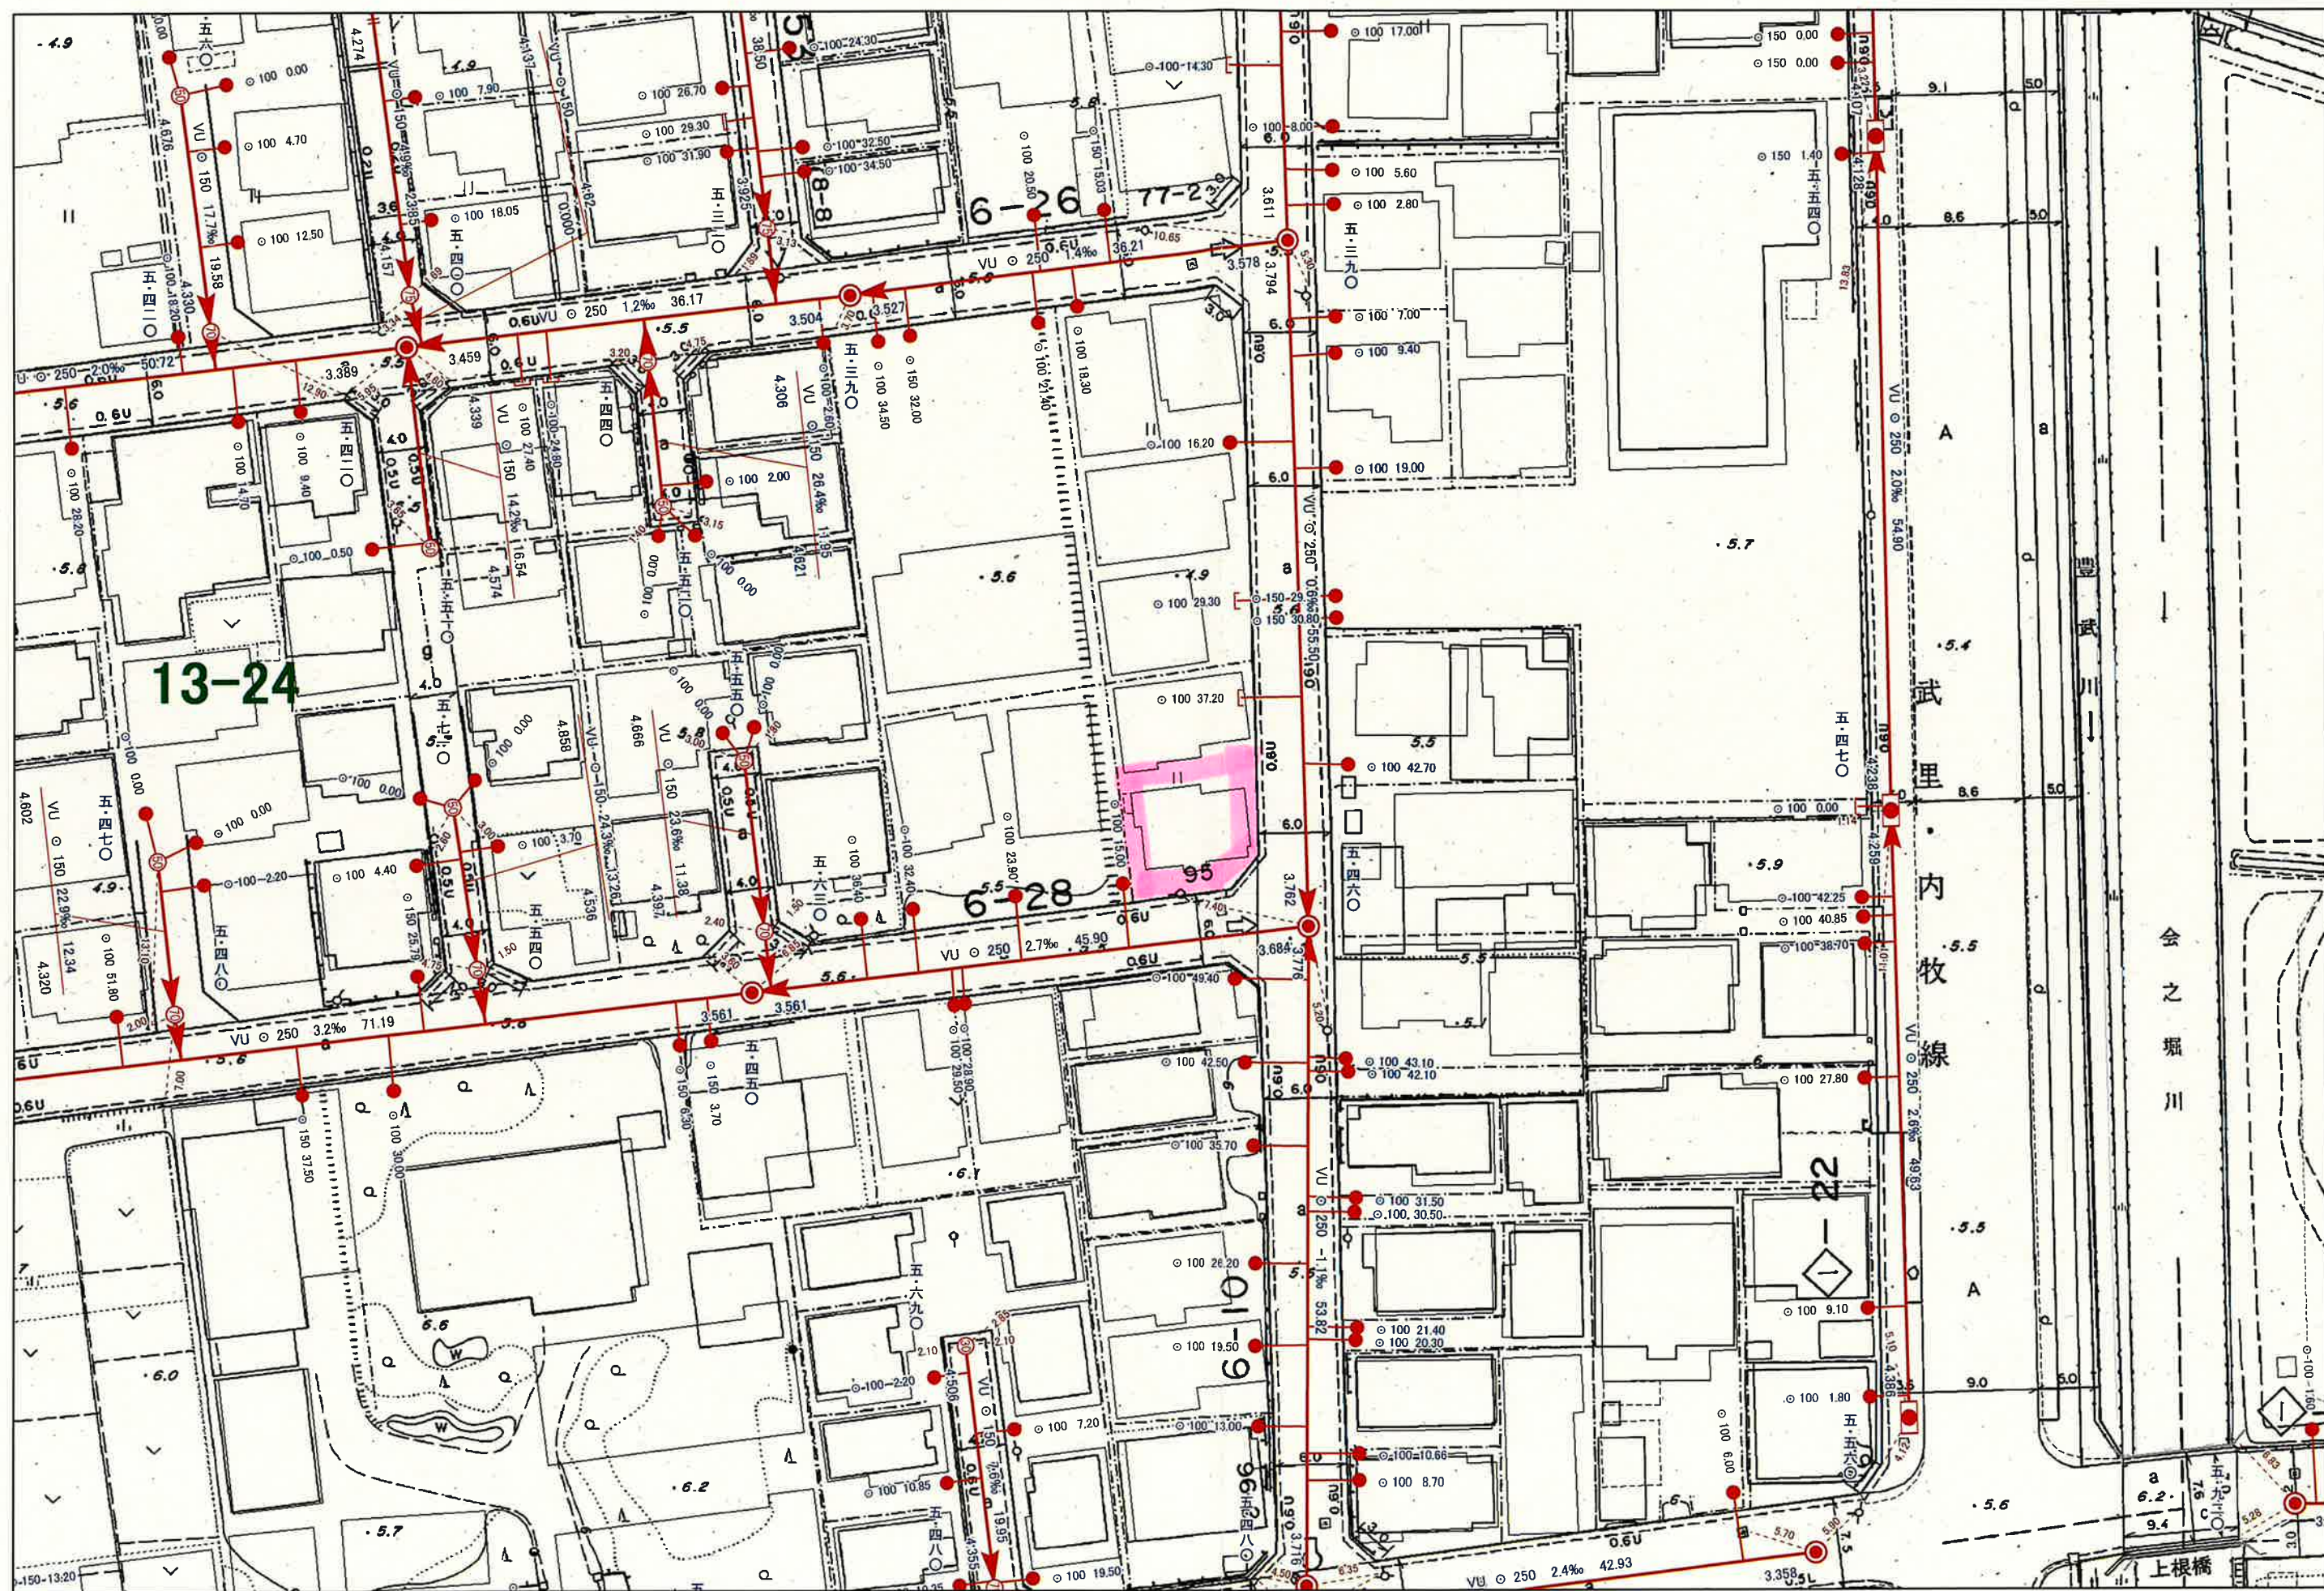

この図面は公共下水道の参考図です。
公共樹やマンホールの位置などについては現地で確認してください。

施設管理課

1/500

0 5 10 20 30 40 m

出力: 2025年1月14日

当社ホームページより
ガス埋設管調査依頼書をダウンロードいただき、
ご依頼をお願いいたします。

yoshida@juutakuhikaku.com

ガス埋設管調査依頼書 2025 年 2 月 17 日

不動産関係(新築、立替、造成、鑑定、売買など)

- *お願い
- ・必要事項を記入の上、調査位置の住宅地図を添付しFAX等でご依頼下さい。
 - ・FAXは24時間受付しております。回答、お問い合わせの受付は祝日を除く月～金曜日の9:00～17:00です。
 - ・16:00以降にいただいたご依頼は翌営業日のご回答となります。お急ぎの場合はご連絡下さい。


送付先	(株) エナジー宇宙 導管設備課 越谷・春日部 内管工事係 TEL 048-738-3001 FAX 048-735-6282	エリア 埼玉県 神奈川県 茨城県 (五霞町)
送付枚数	枚 (送付票含む)	

お客様記入欄					
ご依頼者	所在地	春日部市中央五丁目10番地16ハイツ春日部105			
	御社名	住宅比較株式会社 御中			
	連絡先	TEL	090-2423-6554	FAX	
	御担当者	様			
調査場所	住所	春日部市大沼5丁目95-1 ※調査場所の現存建物名称(〇〇邸・△△ビル等)			
	現況	1. 更地	2. 既存住宅あり (既築 ・ 建築施工中 ・ 新築済)		
		3. 駐車場	4. 造成地	5. 店舗	6. 工場
		7. 倉庫	8. その他 ()		
調査目的	1. 新築	調査計画内容	家庭用	・ 戸建 () ・ 集合住宅 (分譲 ・ 賃貸 F 戸)	
	2. 建替		造成	区画	
	3. 造成		業務用	・ 店舗 ・ テナントビル ・ 工場 ・ その他 ()	
	4. 業務用		予定工期	着工 月 ～ 落成 月 ・ 未定	
	5. 売買		掘削	道路工事 ・ 下水道 ・ 電気 ・ NTT	
	6. 土地鑑定				
7. 掘削					

ガス管理設状況回答欄

ガス導管	☒ 有・無	口径	100	mm	離れ	m	深さ	m
ガス引込管	☒ 有・無	口径	25	mm				
負担金	☒ 有・無			円				
ガス種	13A							
特記事項	お問合せありがとうございます。							
	(担当 田村)							

*道路の本復旧年月が浅い場合には、掘削できない場合がございます。
*埋設管管理情報については、個人情報保護法により目的以外に使用しないでください。

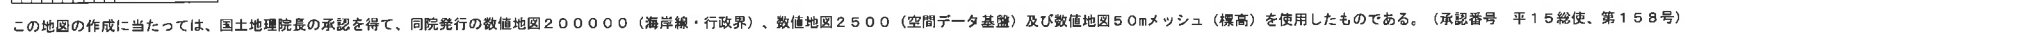



主題地図名：利根川洪水ハザードマップ

この地図は、個人利用の目的でのみご使用いただけます。
Copyright © Kasukabe City. All rights reserved.

浸水深

	0.5m未満
	0.5～3.0m未満
	3.0～5.0m未満
	5.0m以上

避難所

	避難所(全階利用可)
	避難所(2階以上利用可)
	避難所(3階以上利用可)

公共施設

	市役所
	支所
	市立医療センター
	消防署
	警察署・交番

道路・鉄道・河川

	主要道路
	鉄道
	駅舎
	河川
	首都圏外郭放水路



主題地図名：江戸川洪水ハザードマップ
 この地図は、個人利用の目的でのみご使用いただけます。
 Copyright © Kasukabe City. All rights reserved.

浸水深

	0.5m未満
	0.5～3.0m未満
	3.0～5.0m未満
	5.0m以上

家屋倒壊等氾濫想定区域

	家屋倒壊等氾濫想定区域
--	-------------

避難所


	避難所(全階利用可)
	避難所(2階以上利用可)
	避難所(3階以上利用可)

公共施設

	市役所
	支所
	市立医療センター
	消防署
	警察署・交番

道路・鉄道・河川

	主要道路
	鉄道
	駅舎
	河川
	首都圏外郭放水路

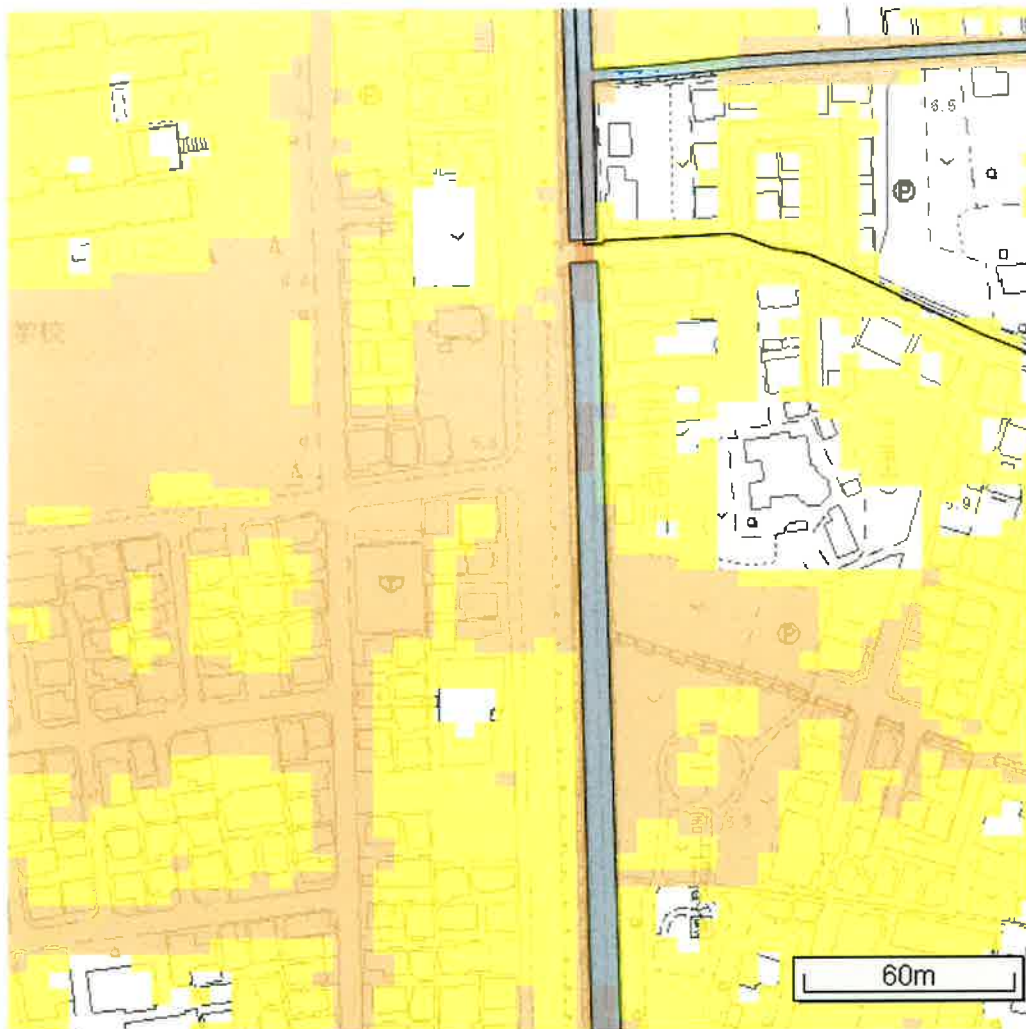

主題地図名：荒川洪水ハザードマップ
 この地図は、個人利用の目的でのみご使用いただけます。
 Copyright © Kasukabe City. All rights reserved.

浸水深

	0.5m未満
	0.5～3.0m未満
	3.0～5.0m未満
	5.0m以上

避難所


	避難所(全階利用可)
	避難所(2階以上利用可)
	避難所(3階以上利用可)

公共施設

	役 市役所
	支 支所
	市立医療センター
	消防署
	警察署・交番

道路・鉄道・河川

	主要道路
	鉄道
	駅舎
	河川
	首都圏外郭放水路

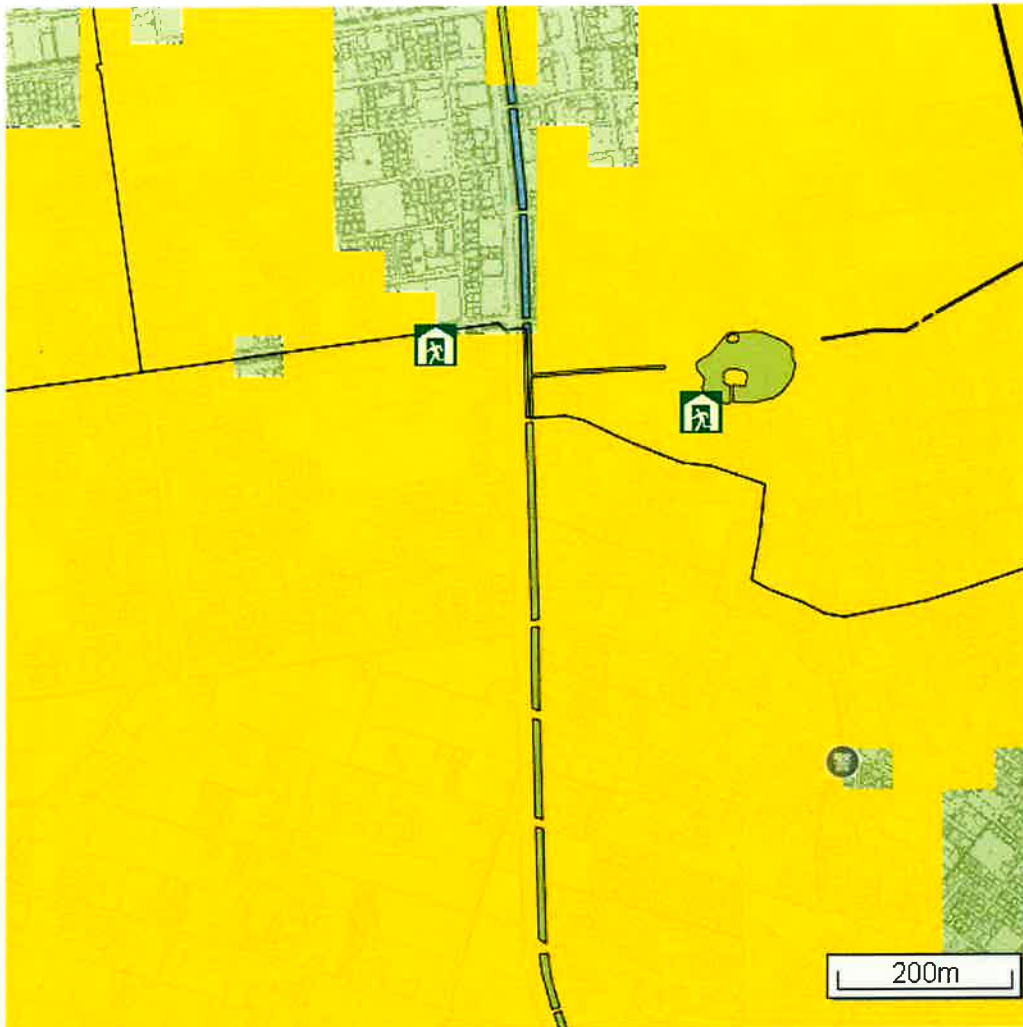

主題地図名：地震ハザードマップ

この地図は、個人利用の目的でのみご使用いただけます。
Copyright © Kasukabe City. All rights reserved.

揺れやすさ

	震度 6 強
	震度 6 弱
	震度 5 強

液状化危険度

	高い
	やや高い
	低い
	極めて低い

避難所・避難場所


	避難所
	避難場所

公共施設

	市役所
	支所
	市立医療センター
	消防署
	警察署・交番

道路・鉄道・河川

	主要道路
	鉄道
	駅舎
	河川

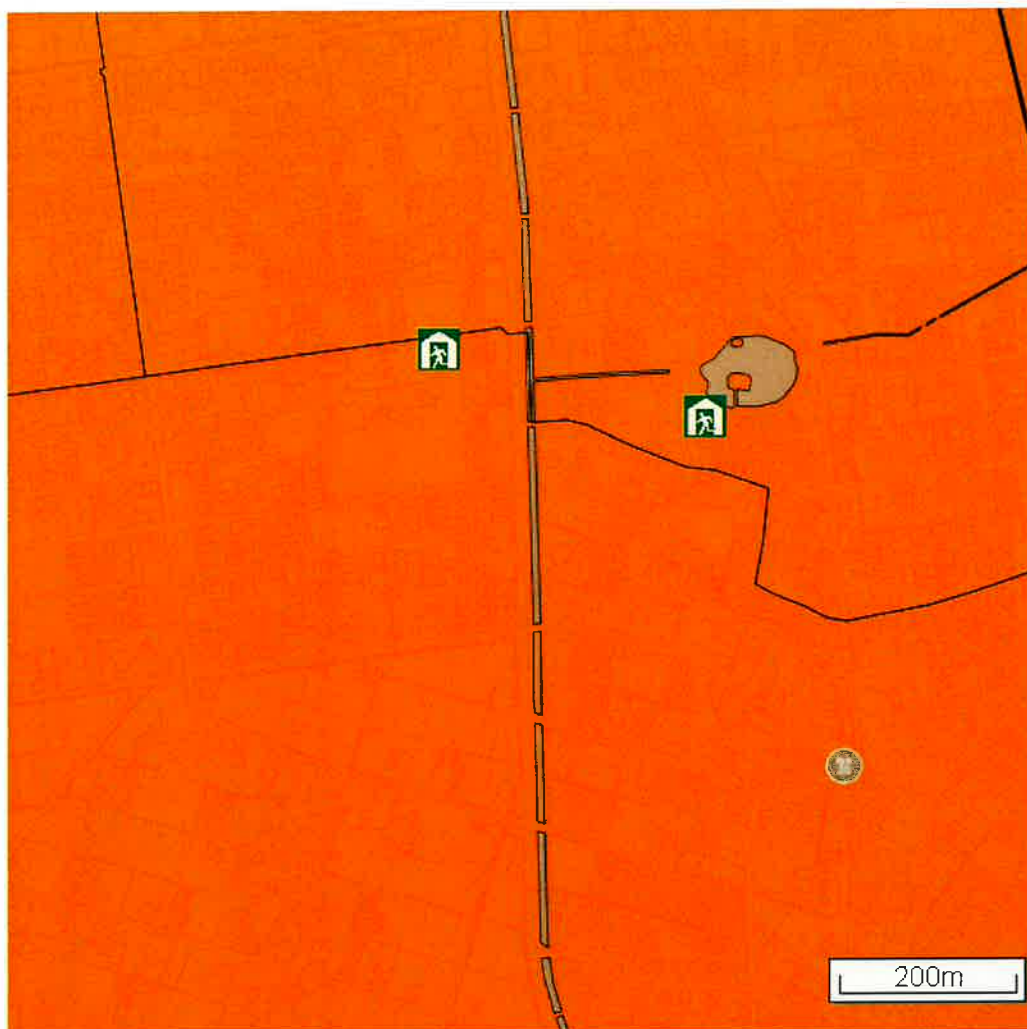

主題地図名：地震ハザードマップ

この地図は、個人利用の目的でのみご使用いただけます。
Copyright © Kasukabe City. All rights reserved.

揺れやすさ

	震度 6 強
	震度 6 弱
	震度 5 強

液状化危険度

	高い
	やや高い
	低い
	極めて低い

避難所・避難場所

	避難所
	避難場所

公共施設

	市役所
	支所
	市立医療センター
	消防署
	警察署・交番

道路・鉄道・河川

	主要道路
	鉄道
	駅舎
	河川